

COMUNE DI TORINO

PERMESSO DI COSTRUIRE in deroga  
ai sensi della Lg. 106/2011

Via Buscalioni 10  
10153 Torino

Progettista Arch. Isabelle Toussaint  
TRA srl  
via Goito 8 - 10125 Torino  
tel. (+39) 011 6506656  
fax (+39) 011 6695632  
info@tra.to.it - www.tra.to.it

Proprietà STUDIOSDORA Srls  
Via Donati 17  
10121 Torino  
P.IVA 11044110010


Legale rappresentante Jarre Pietro  
Corso Quintino Sella 117  
10132 Torino  
CF: JRRPTR56H03L219R

elaborato **04** Dettaglio tecnologico sezione e prospetto  
Stato di progetto

scala: 1: 50

revisione	modifiche			data
00	Giugno 2015	04	Gennaio 2017	02 Gennaio 2017
01	Giugno 2016			
02	Ottobre 2016			
03	Dicembre 2016			

Sezione

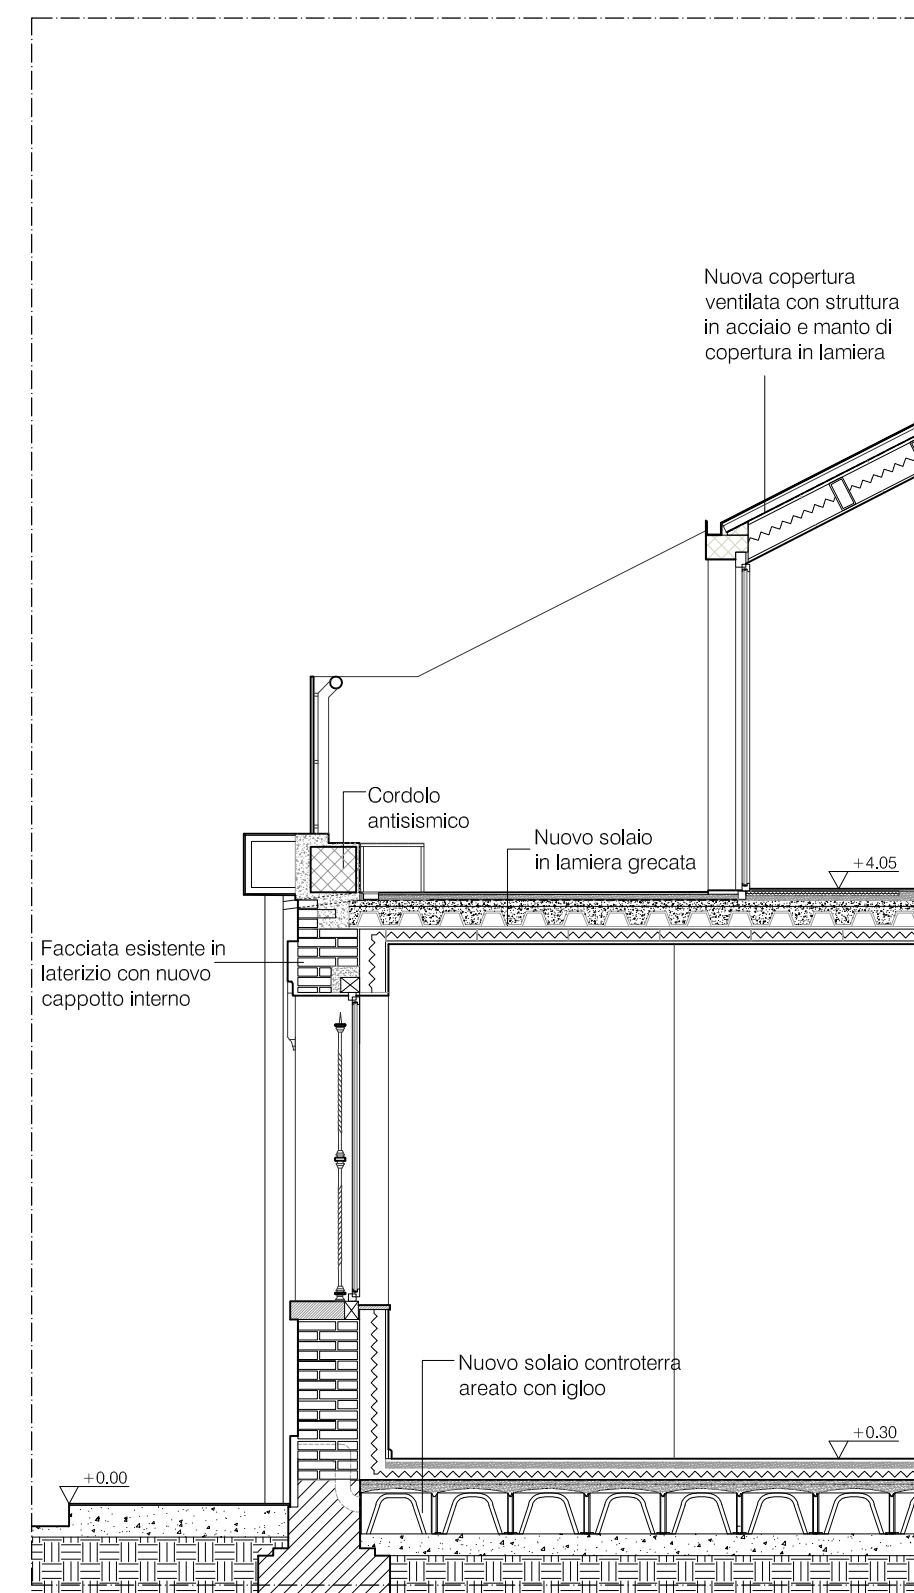

Prospetto lato strada

