

Comune di Torino
via Modena 27 A - via Foggia 15

P.D.C.
permesso di costruire in deroga
ai sensi dell'art. 5 della L. 106/2011

progetto di restauro e
ristrutturazione edilizia

PROGETTO
prospetti e sezioni di progetto

scala 1:100

settembre 2017

proprietà:


Abburà Marco
via della Chiesa 9, Cafasse

Abburà Giovanni
via Airale 2, Favria

progettista:


massimo raschiatore architetto
via sant'anselmo 9 - 10125 Torino
www.massimoraschiatore.it

tavola
06

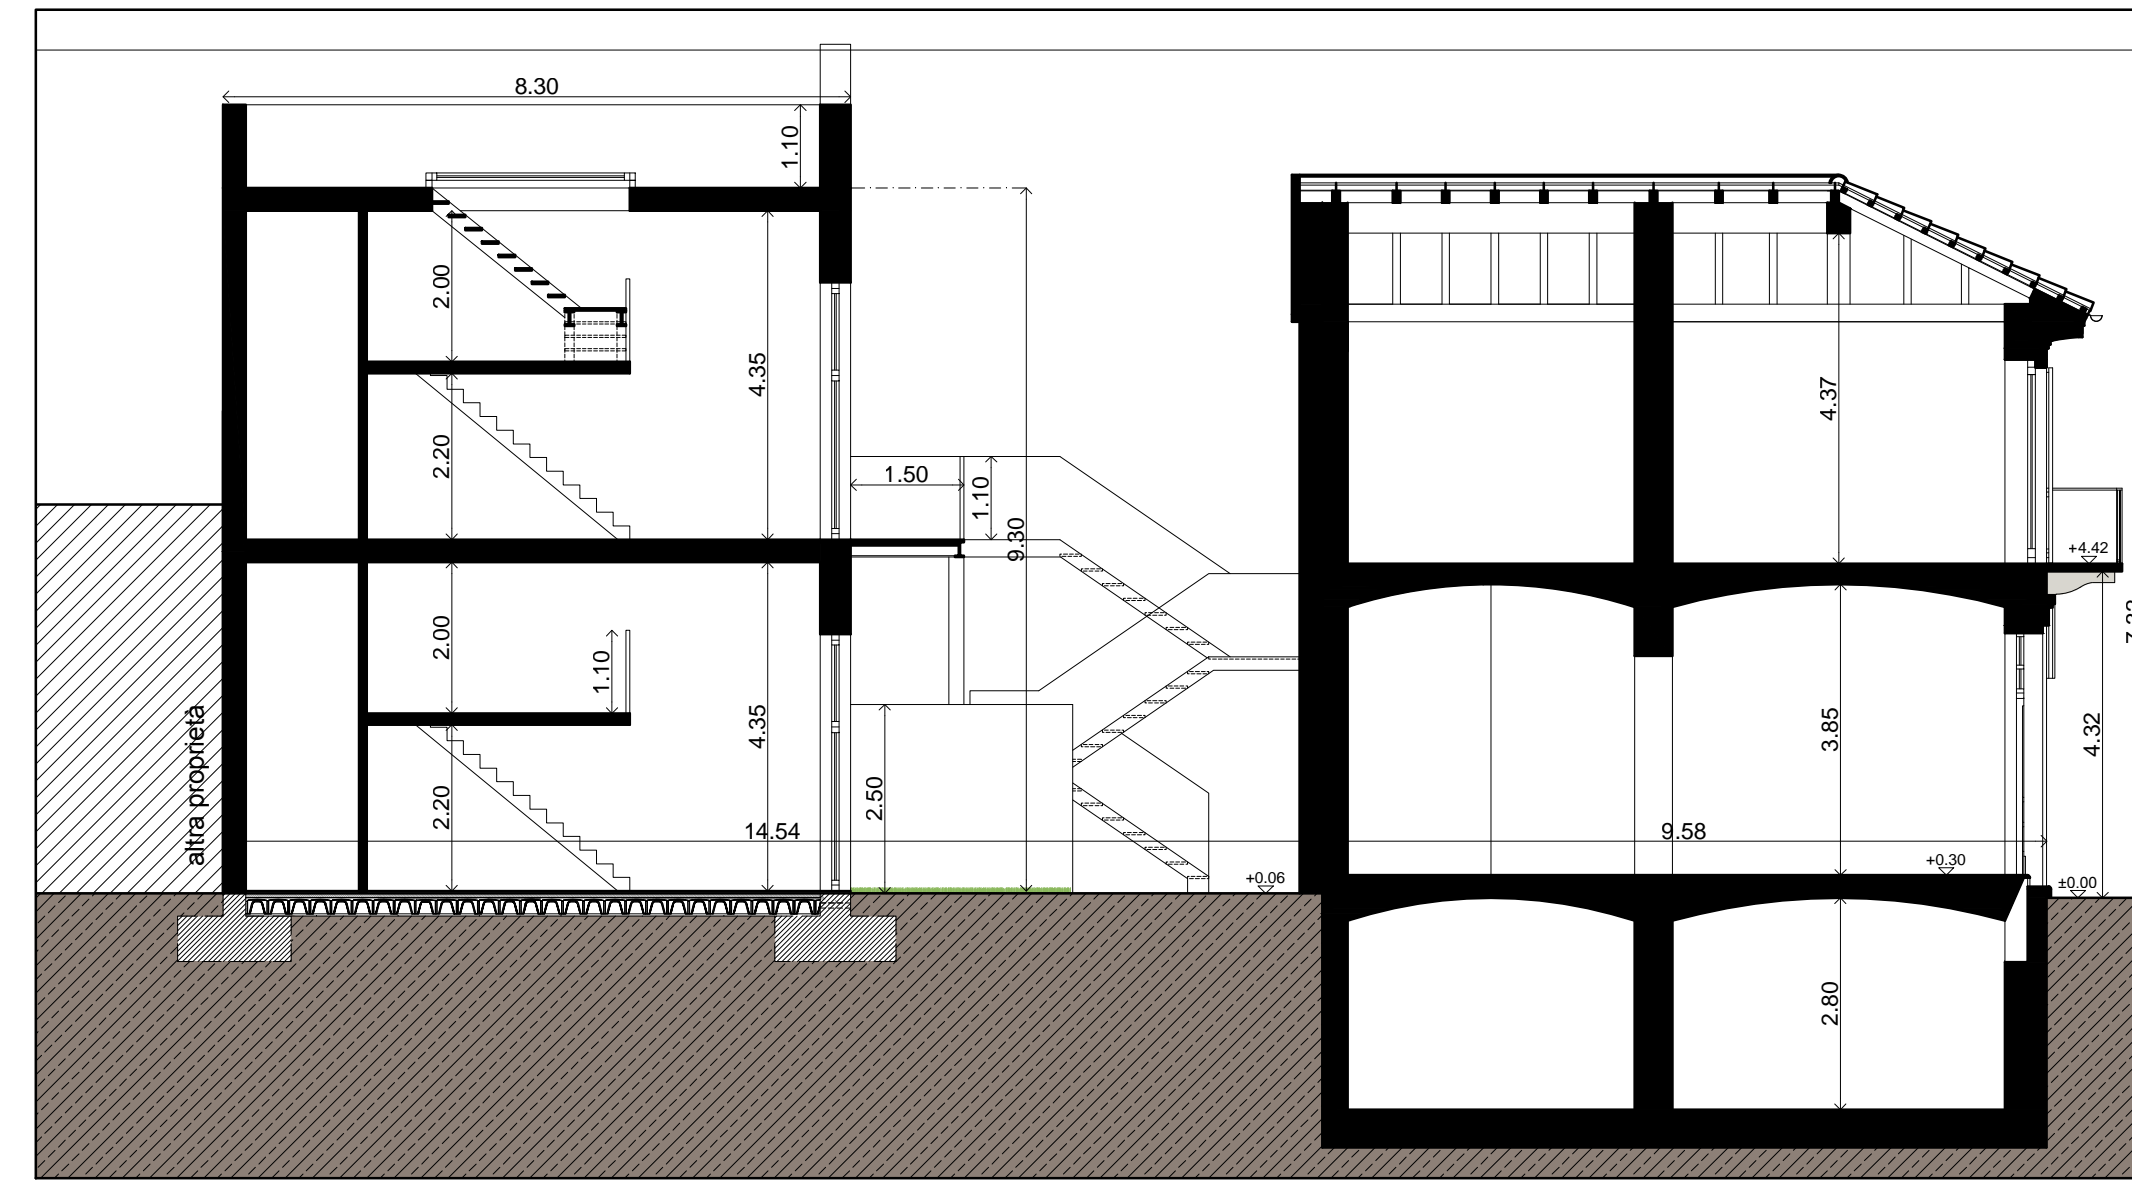


SEZIONE AA'

scala 1:100

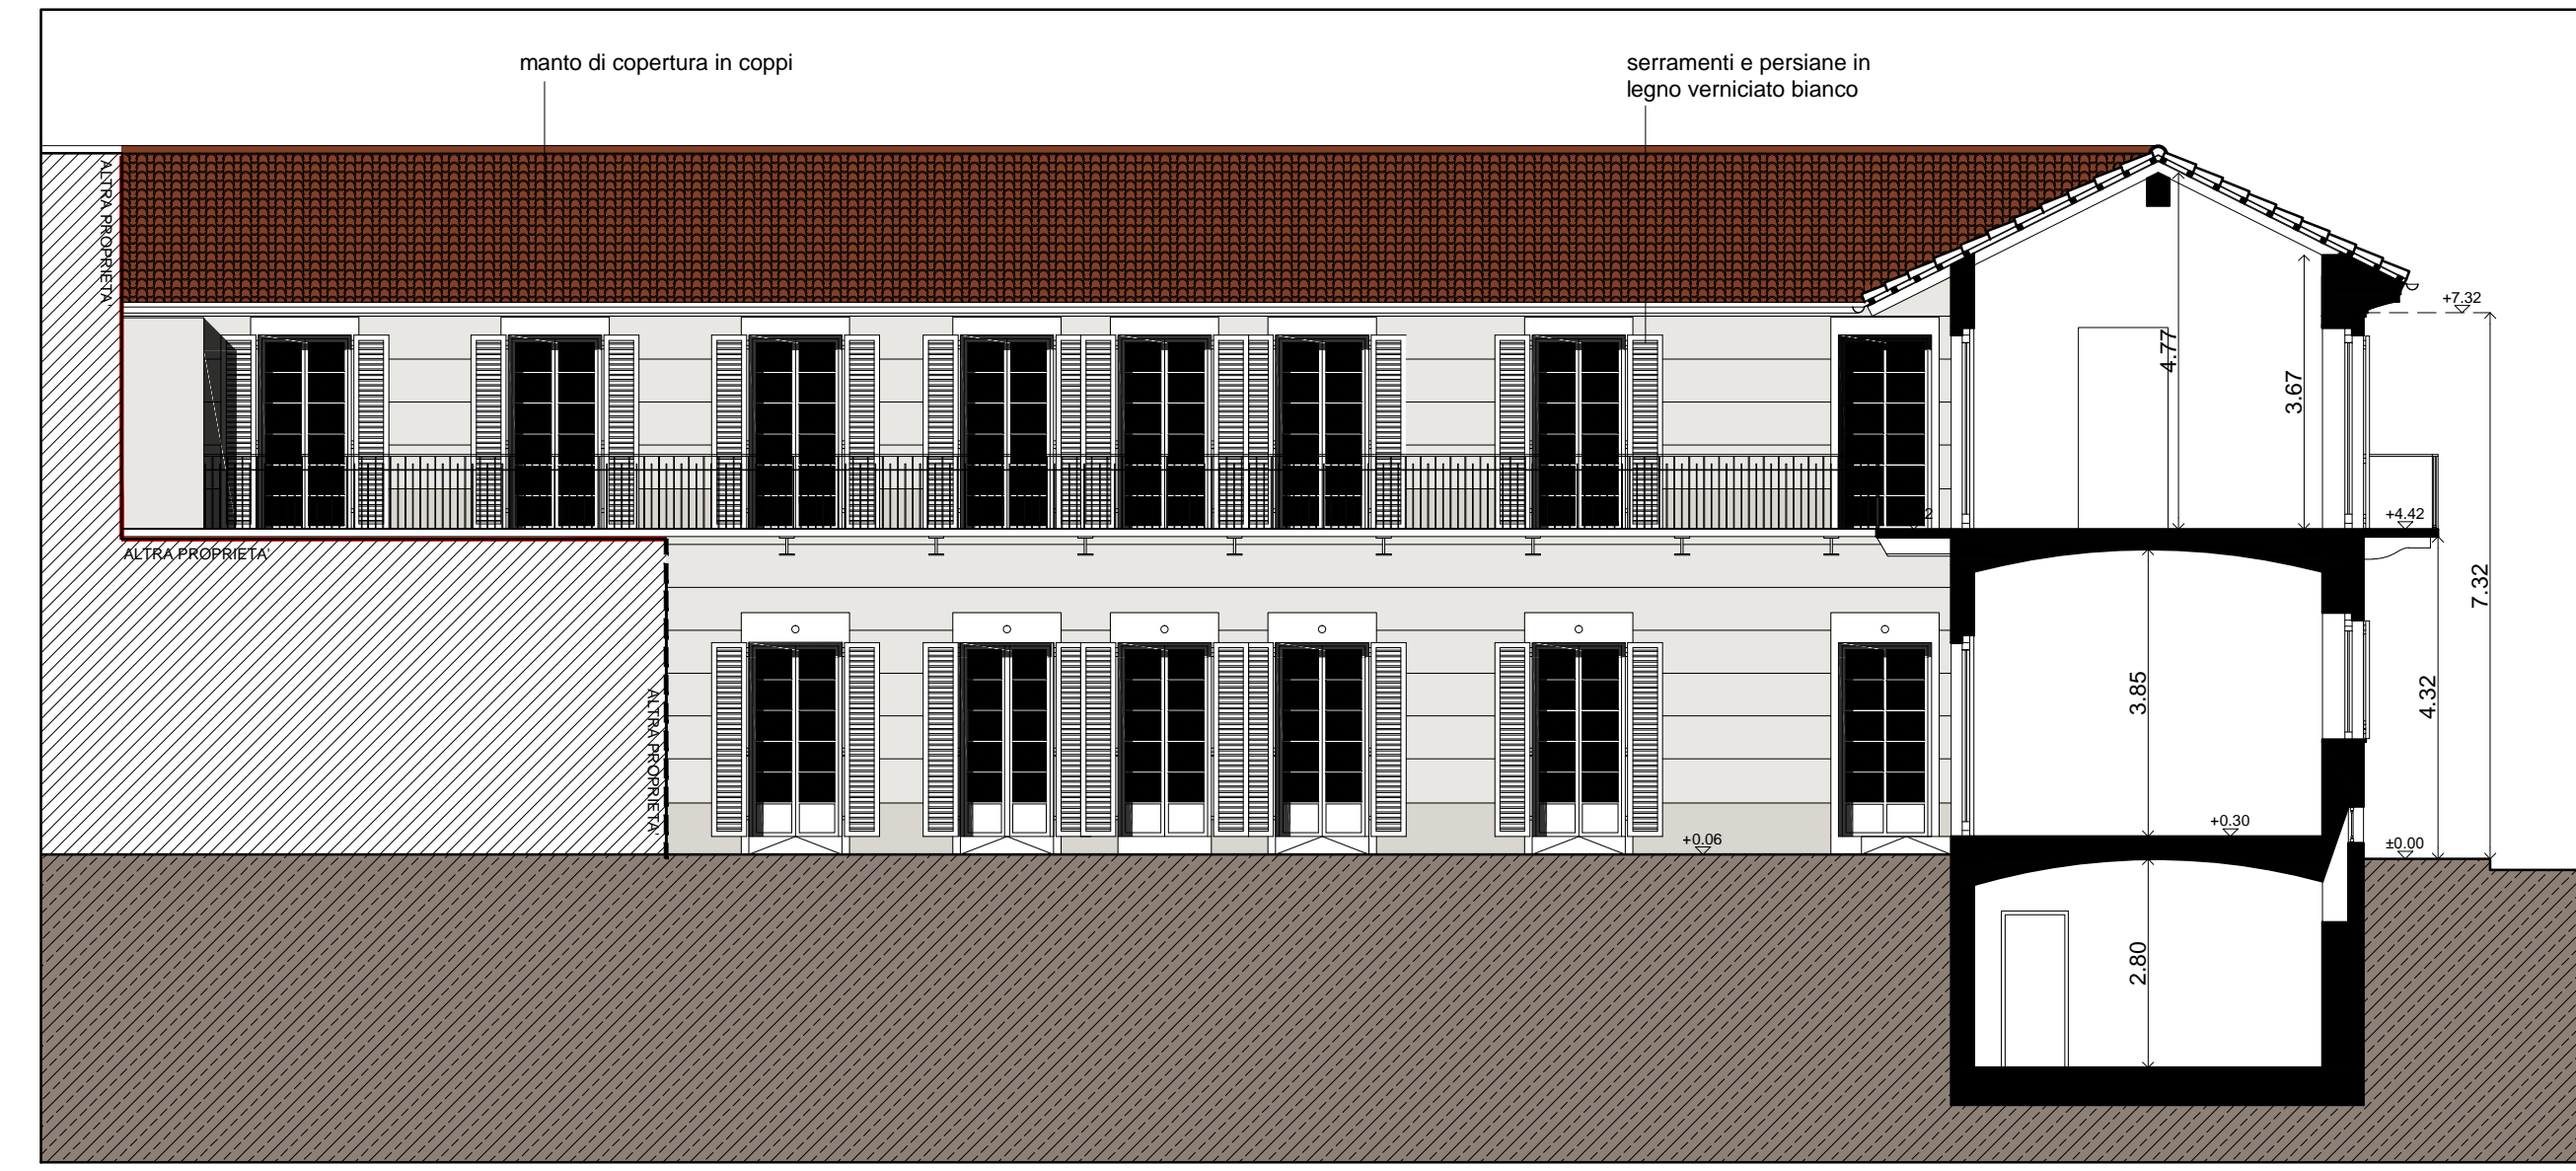


SEZIONE CC'

scala 1:100

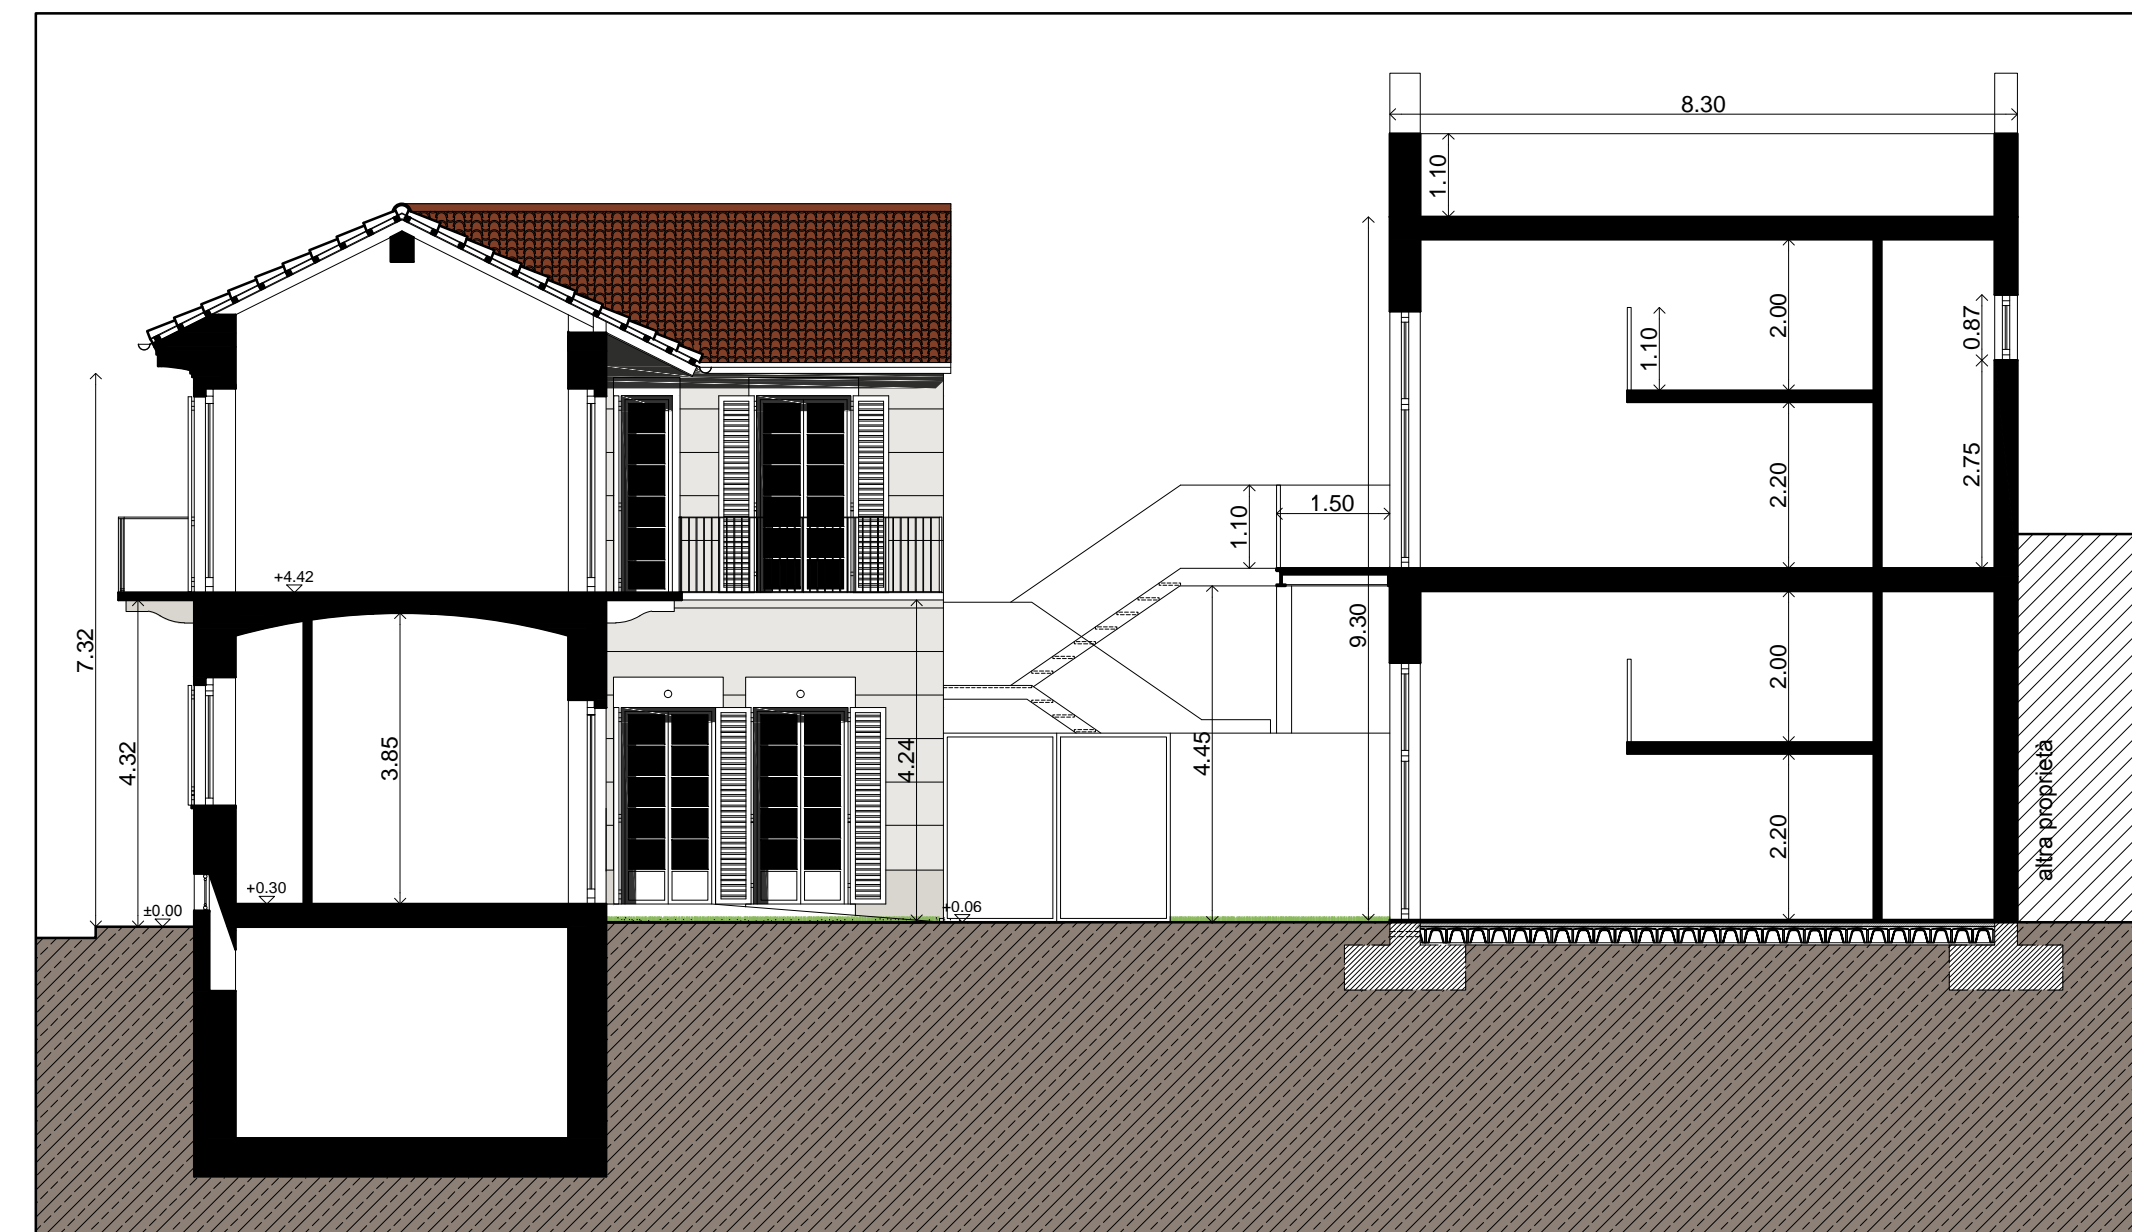


SEZIONE BB'

scala 1:100

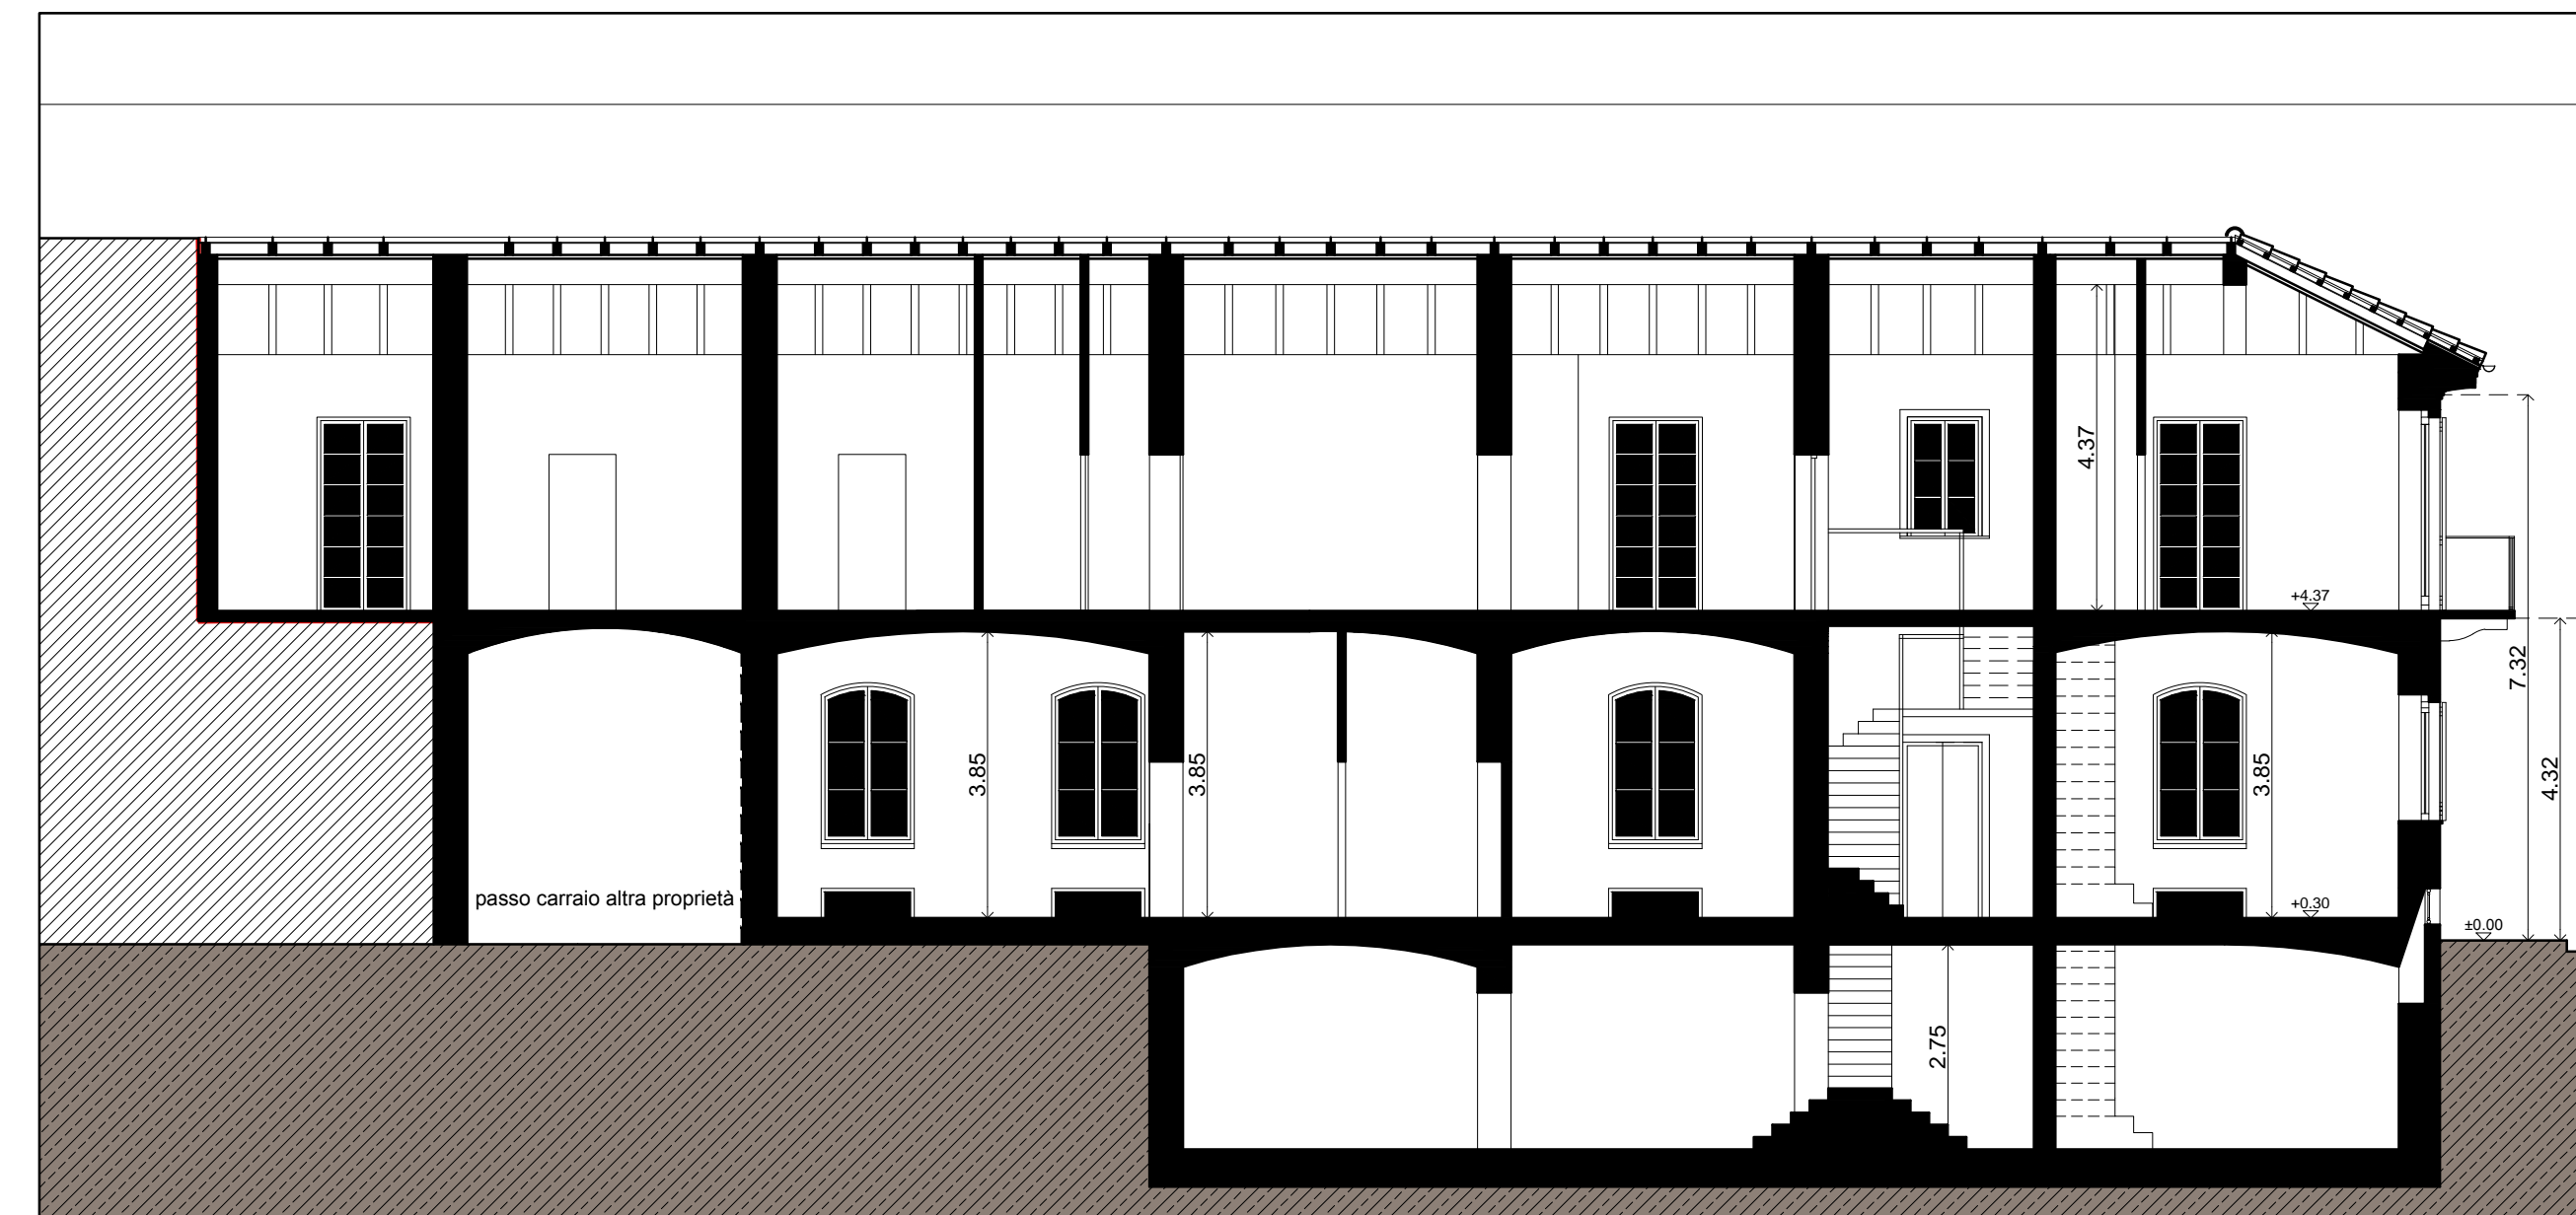


SEZIONE DD'

scala 1:100

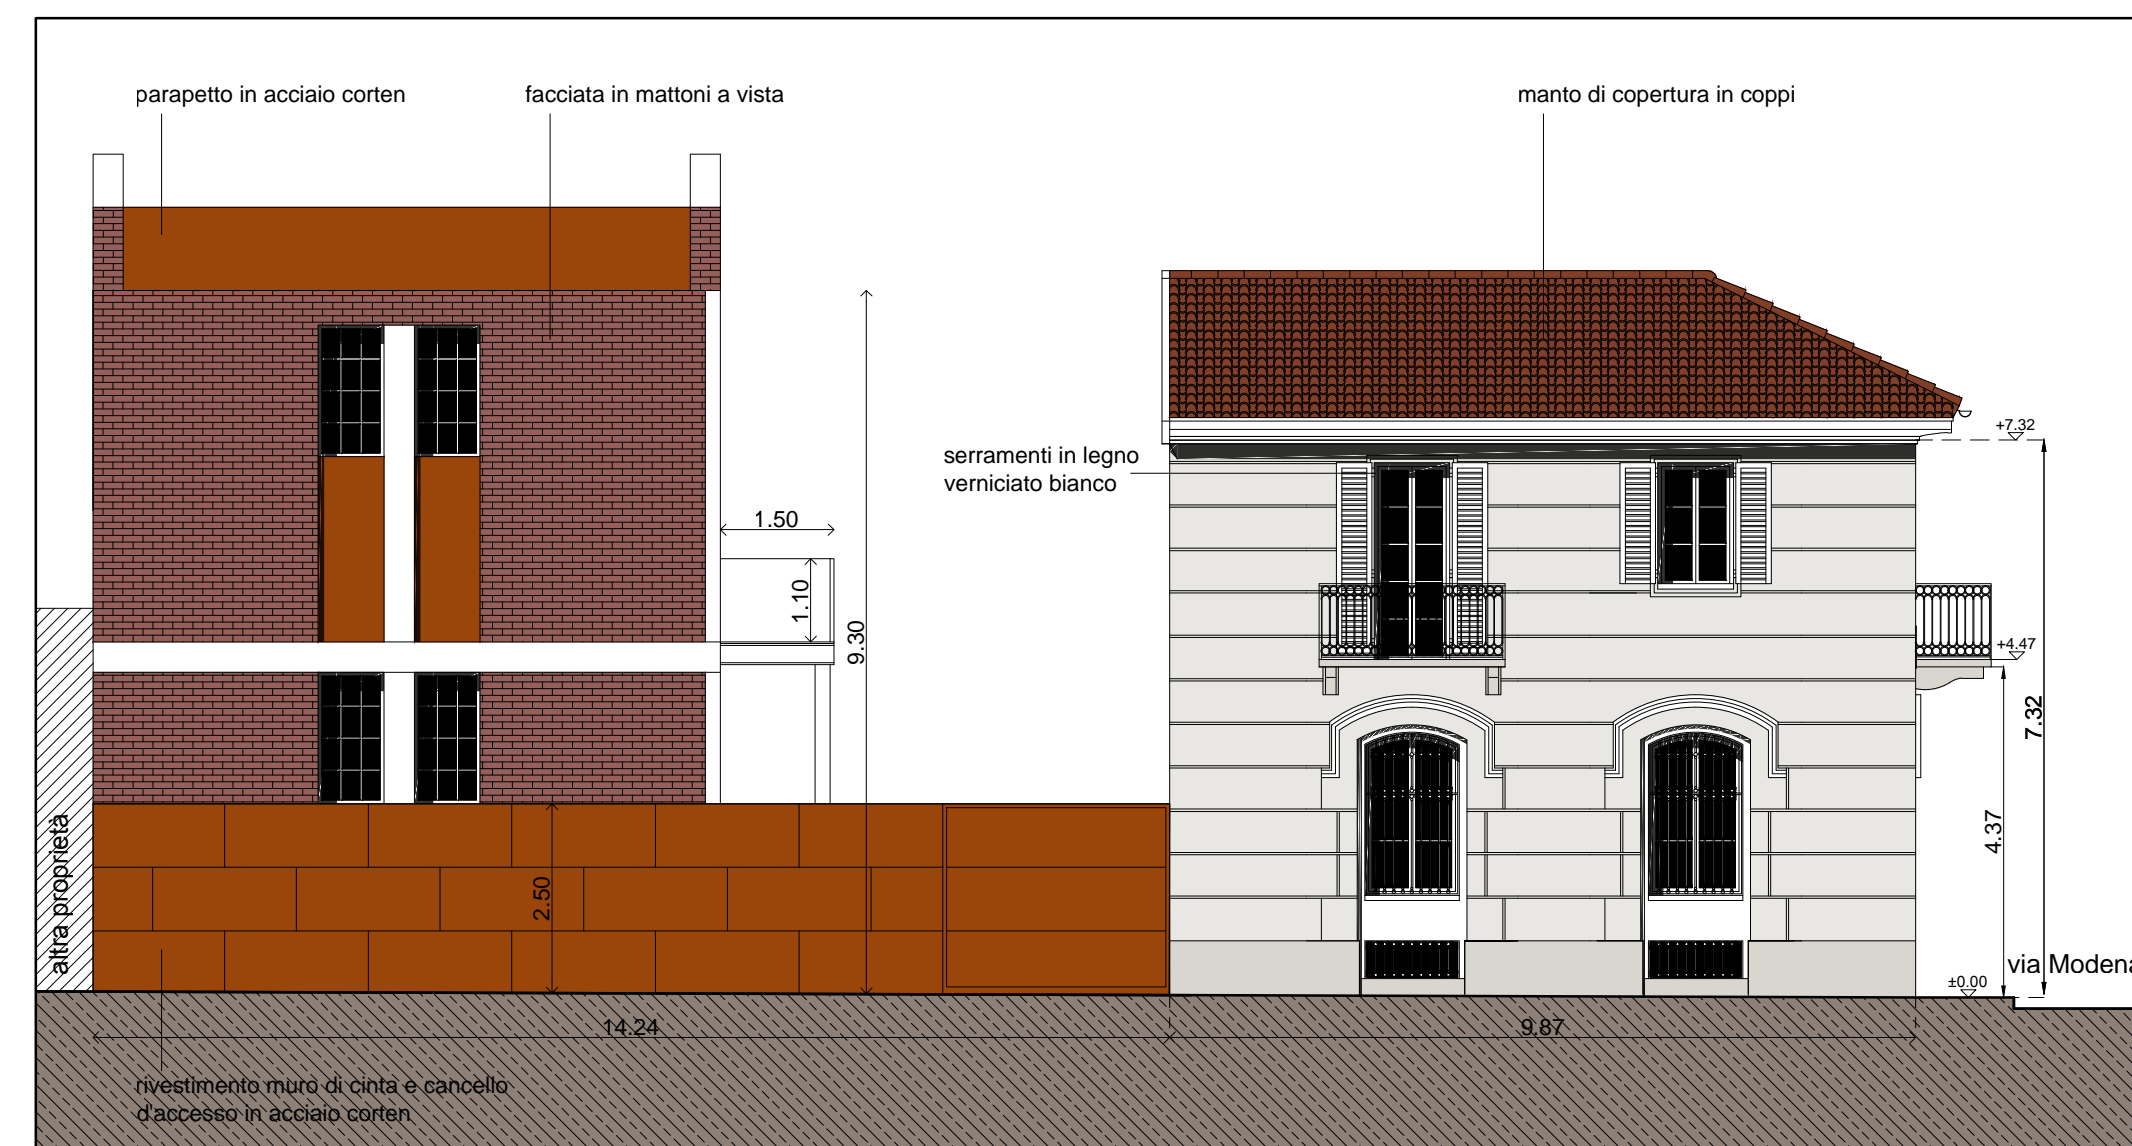

PROSPETTO VIA MODENA

scala 1:100

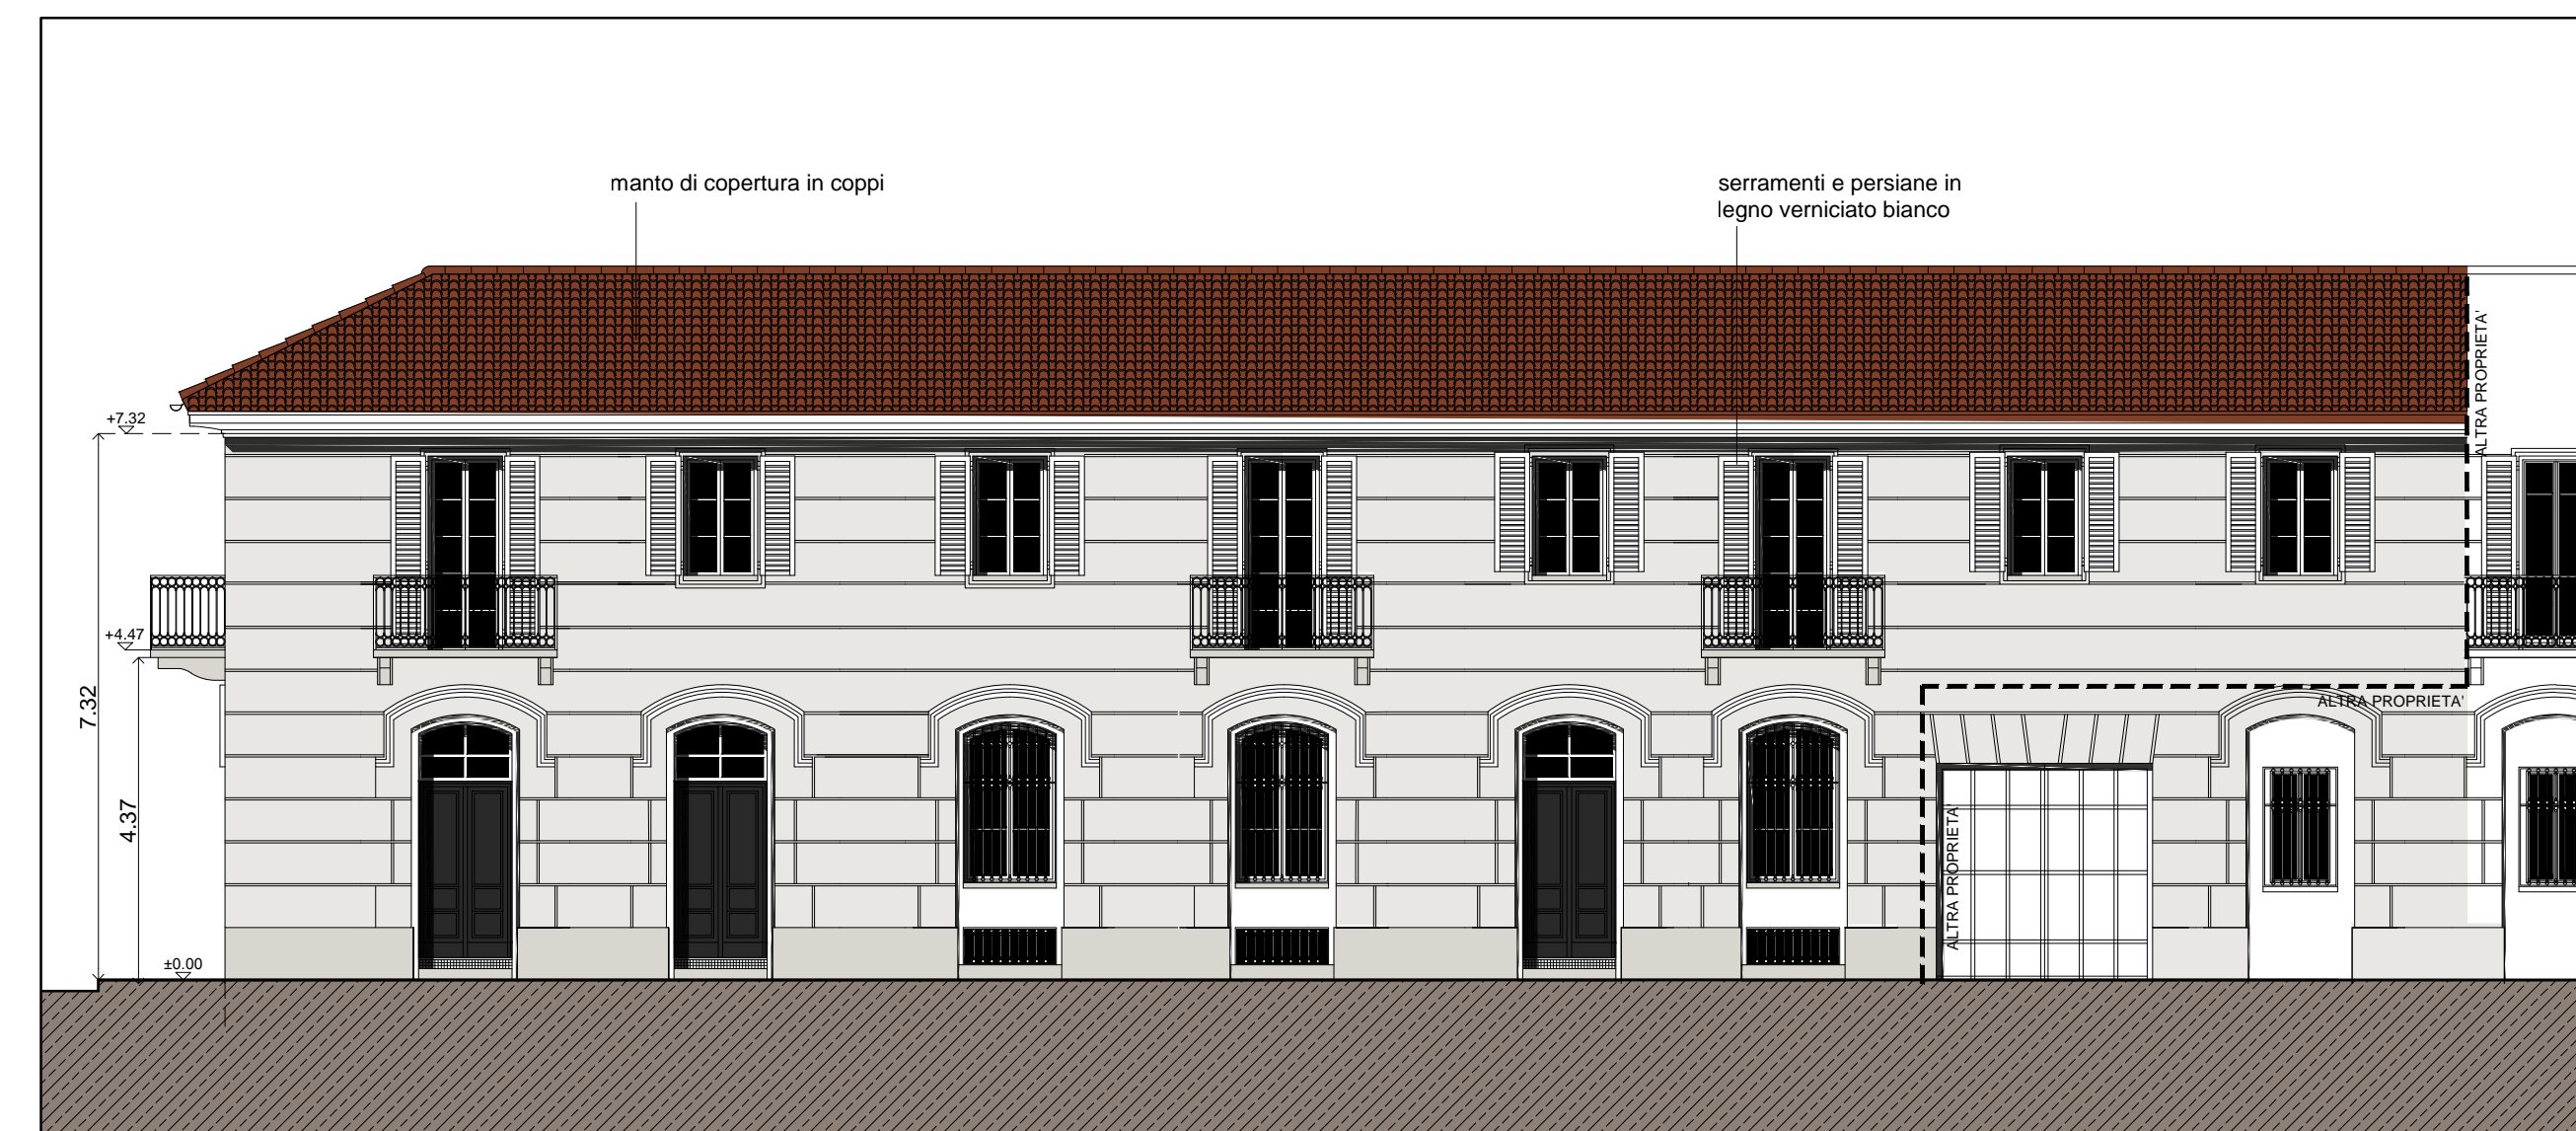


PROSPETTO VIA FOGGIA

scala 1:100



SEZIONE E-E'

scala 1:100

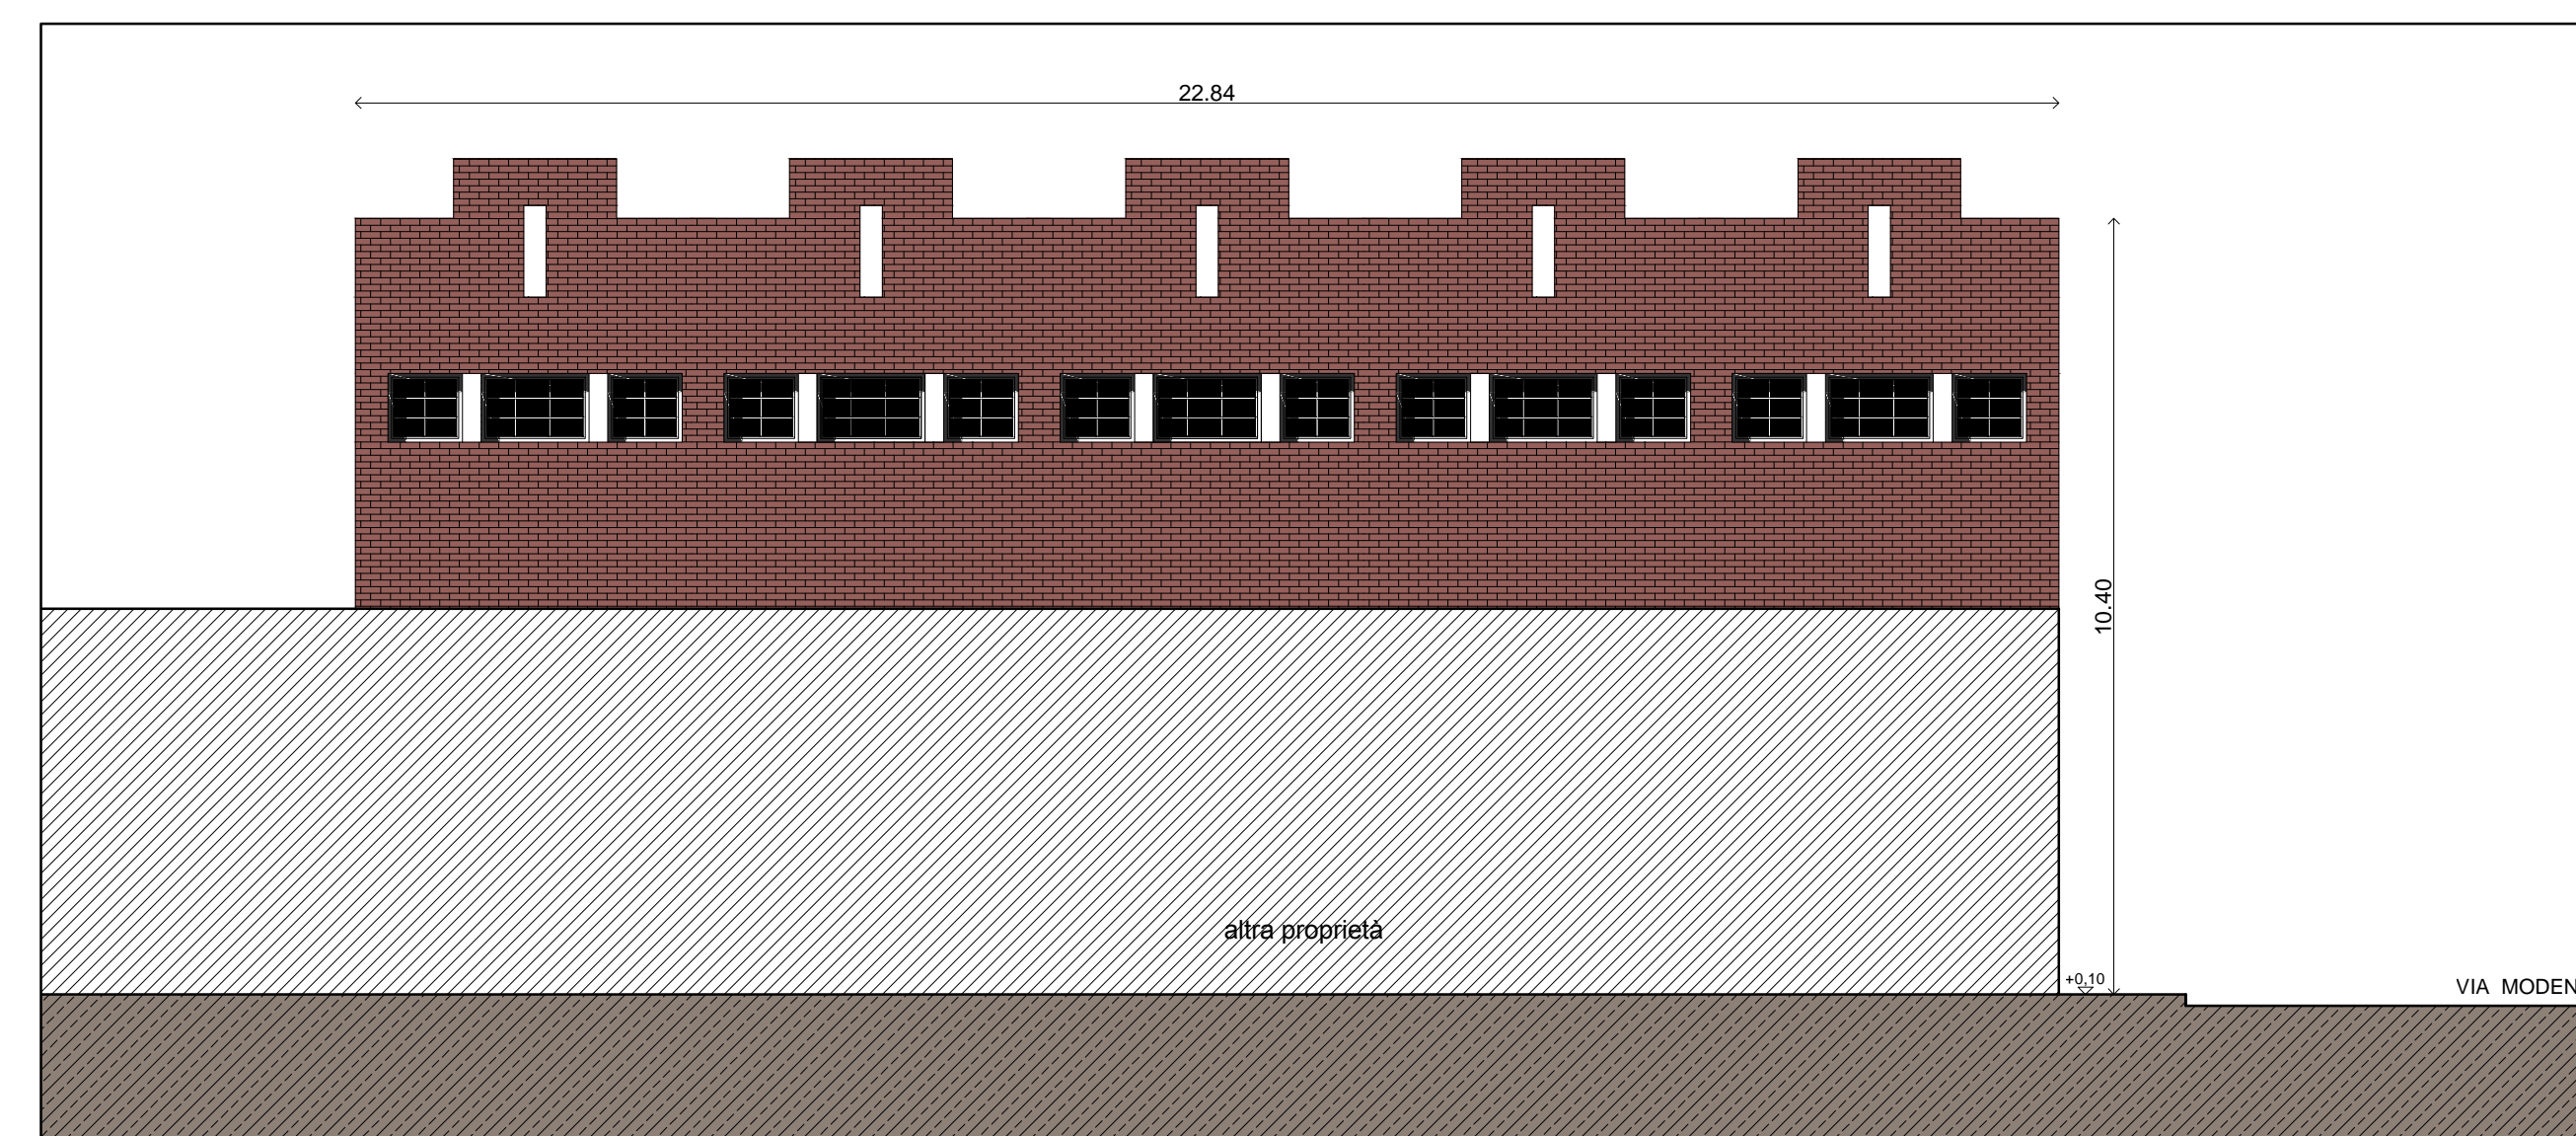

SEZIONE F-F'

scala 1:100