

Comune di Torino
via Modena 27 A - via Foggia 15

P.D.C.
permesso di costruire in deroga
ai sensi dell'art. 5 della L. 106/2011

progetto di restauro e
ristrutturazione edilizia

**COMPARAZIONE TRA STATO
DI FATTO E PROGETTO**
prospetti e sezioni

scala 1:100
settembre 2017

proprietà:

Abburà Marco
via della Chiesa 9, Cafasse


Abburà Giovanni
via Airale 2, Favria

progettista:


massimo raschiatore architetto
via sant'anselmo 8 - 10125 torino
www.massimoraschiatore.it

tavola


08

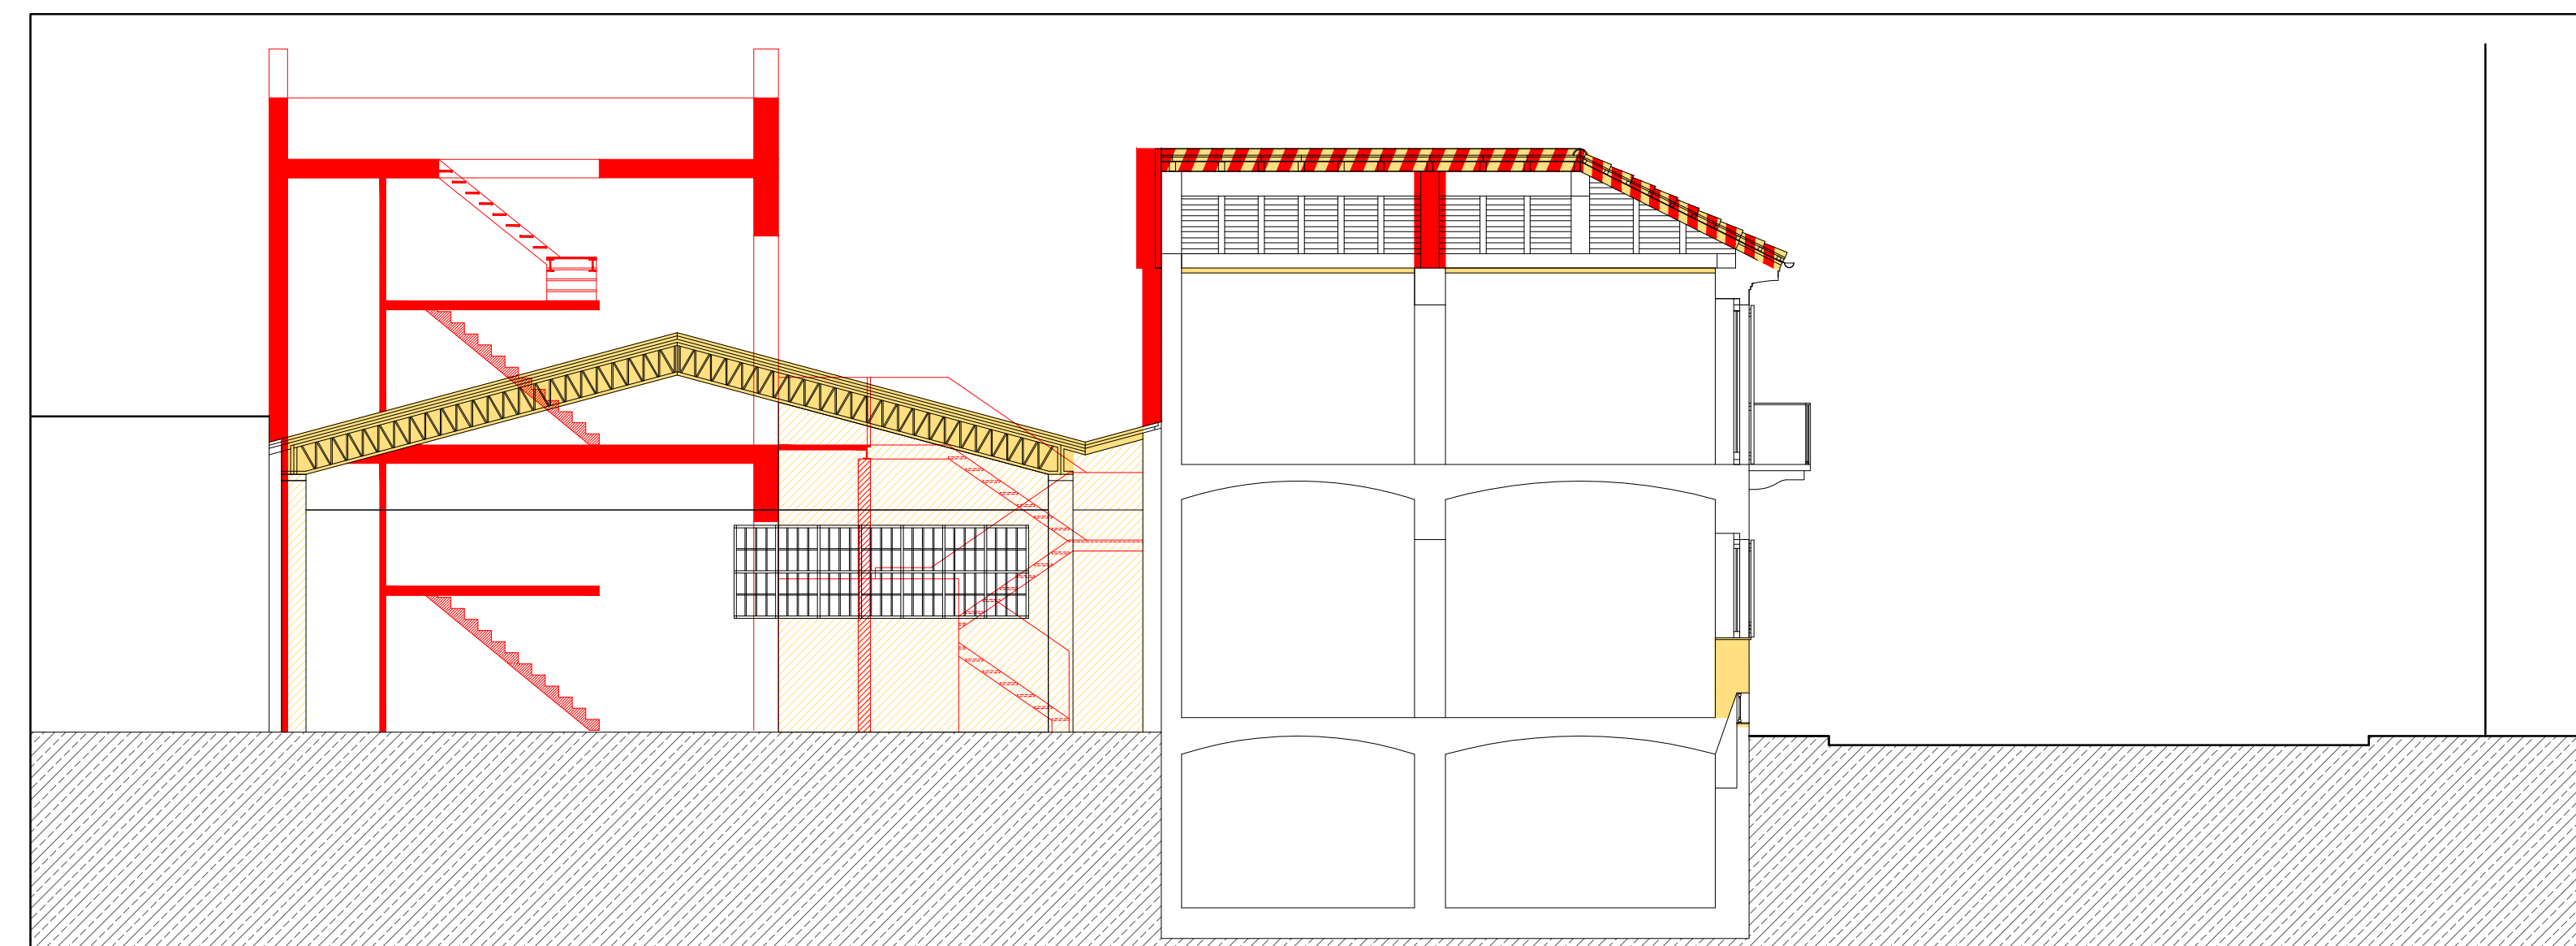

SEZIONE AA'

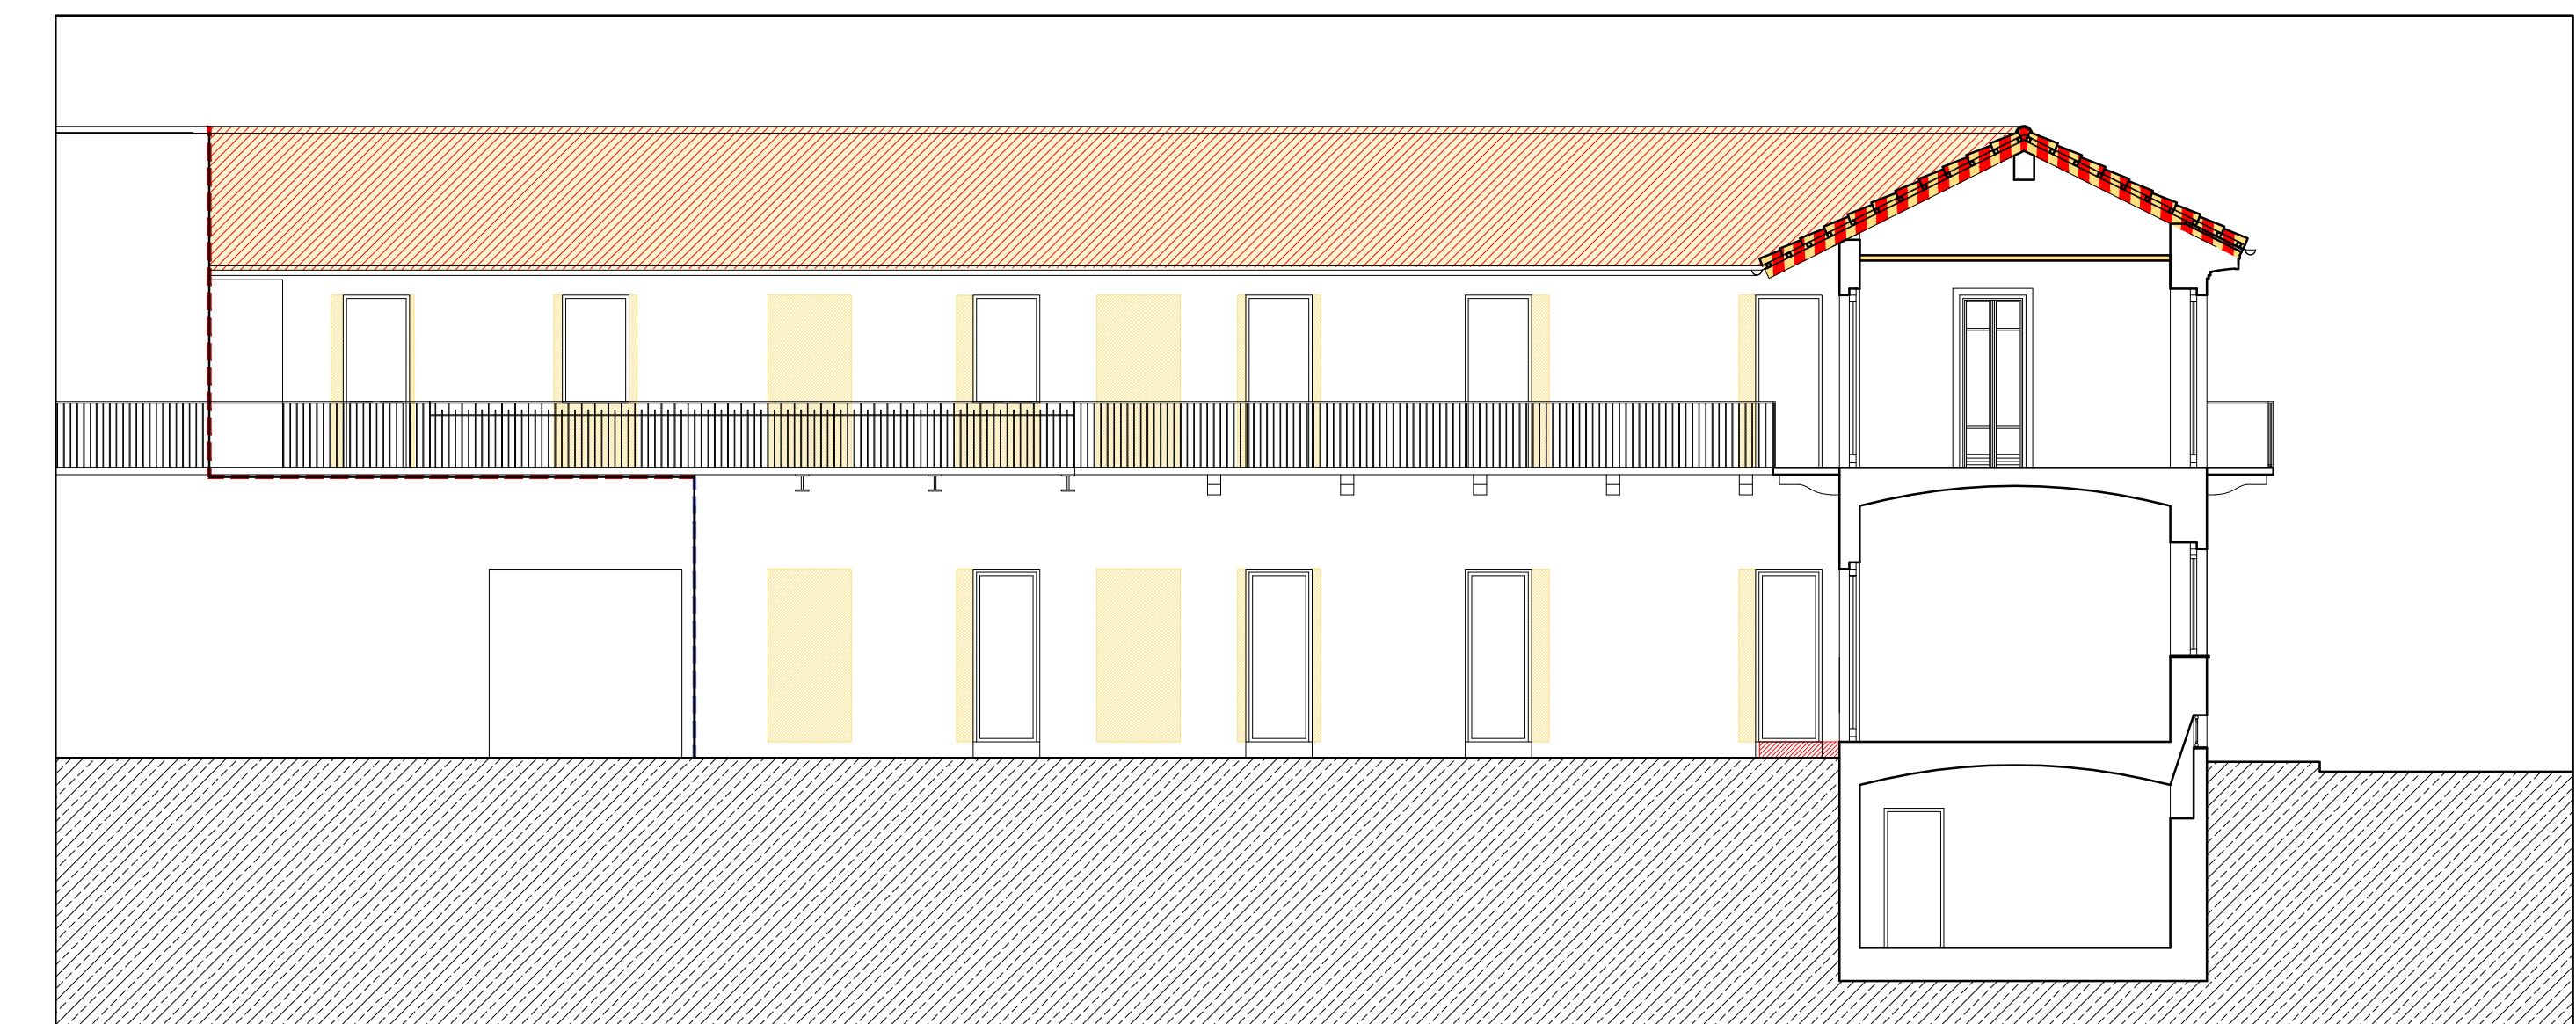

SEZIONE CC'

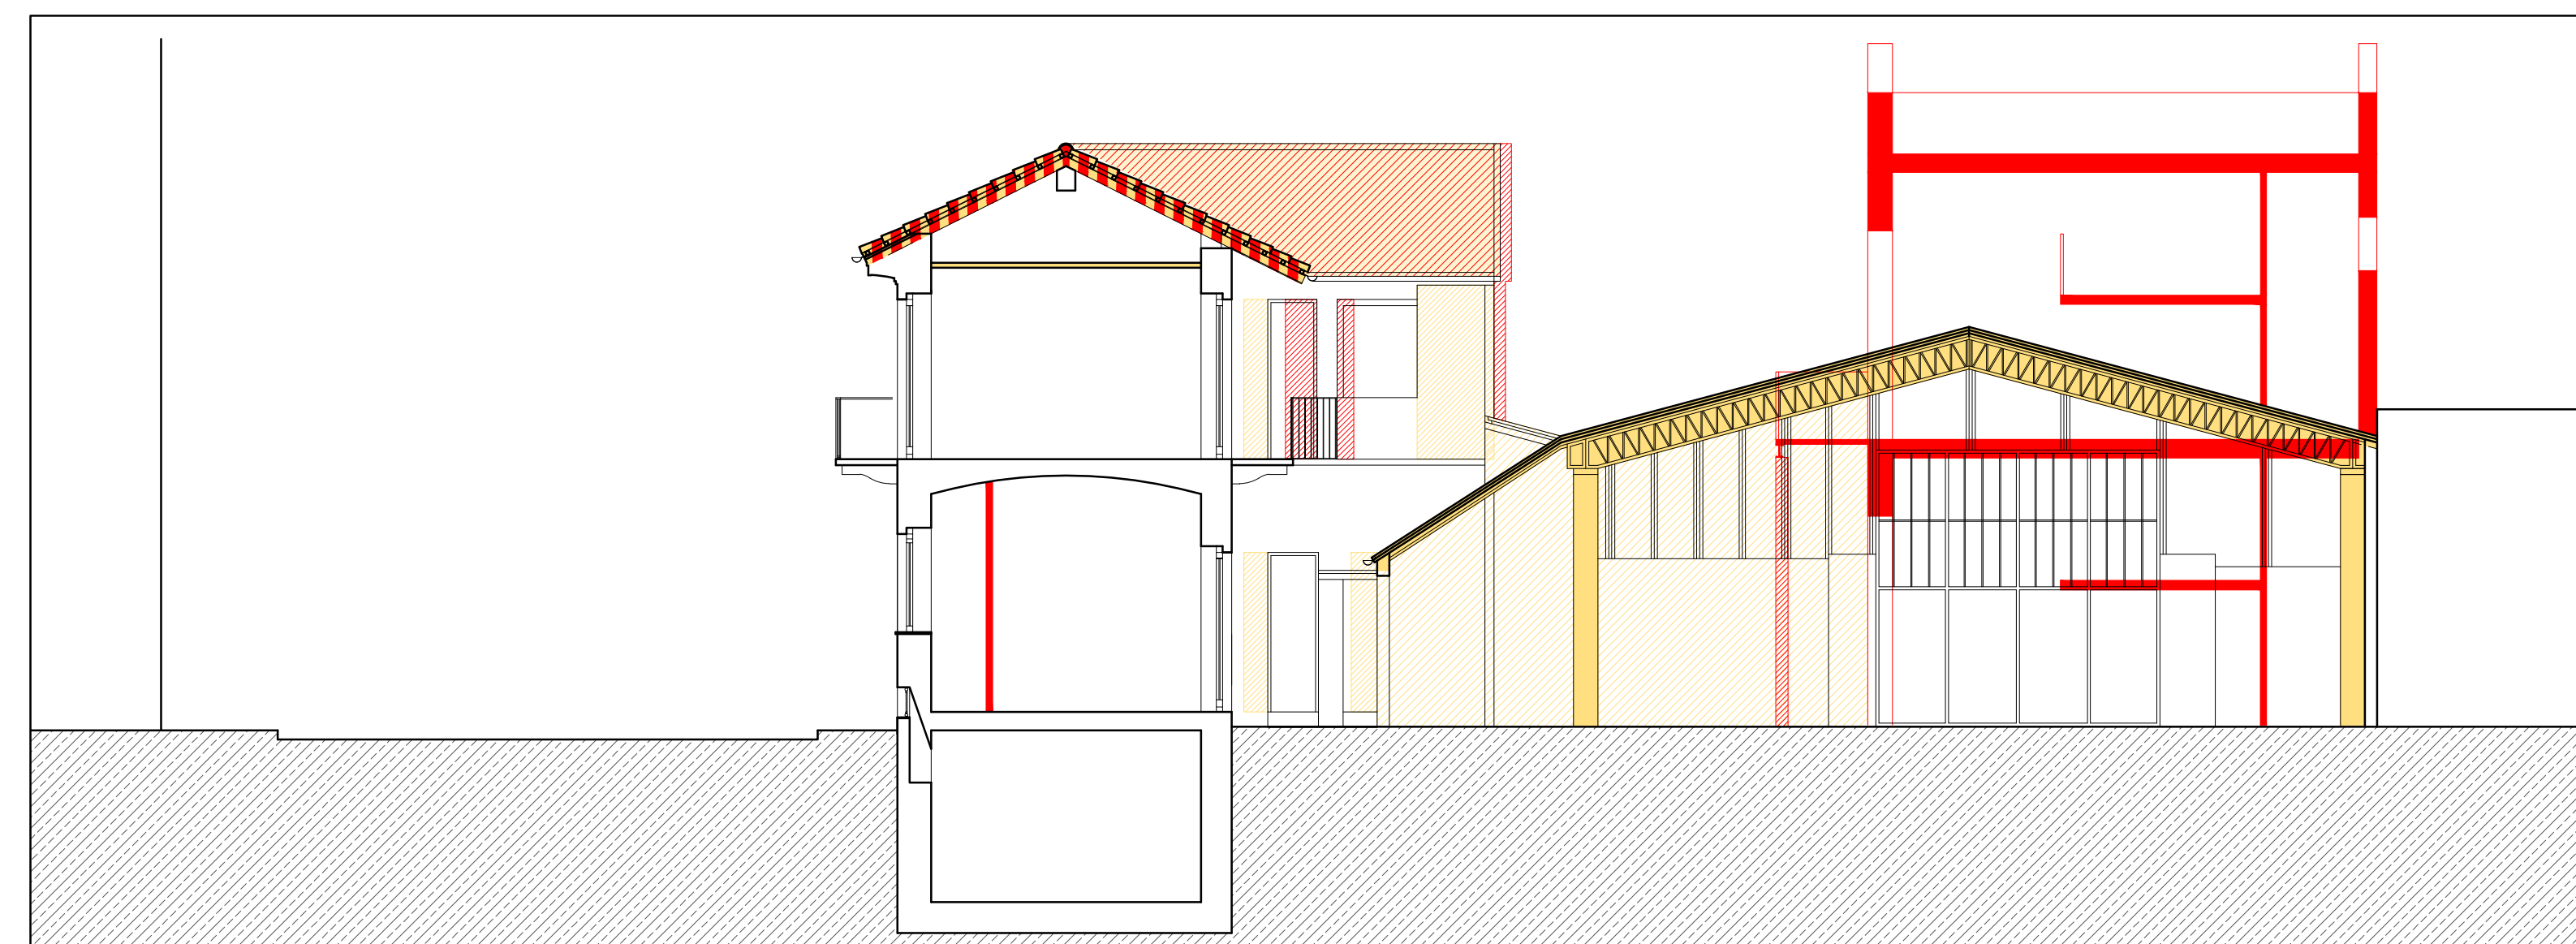


SEZIONE BB'



SEZIONE DD'




PROSPETTO SU VIA MODENA

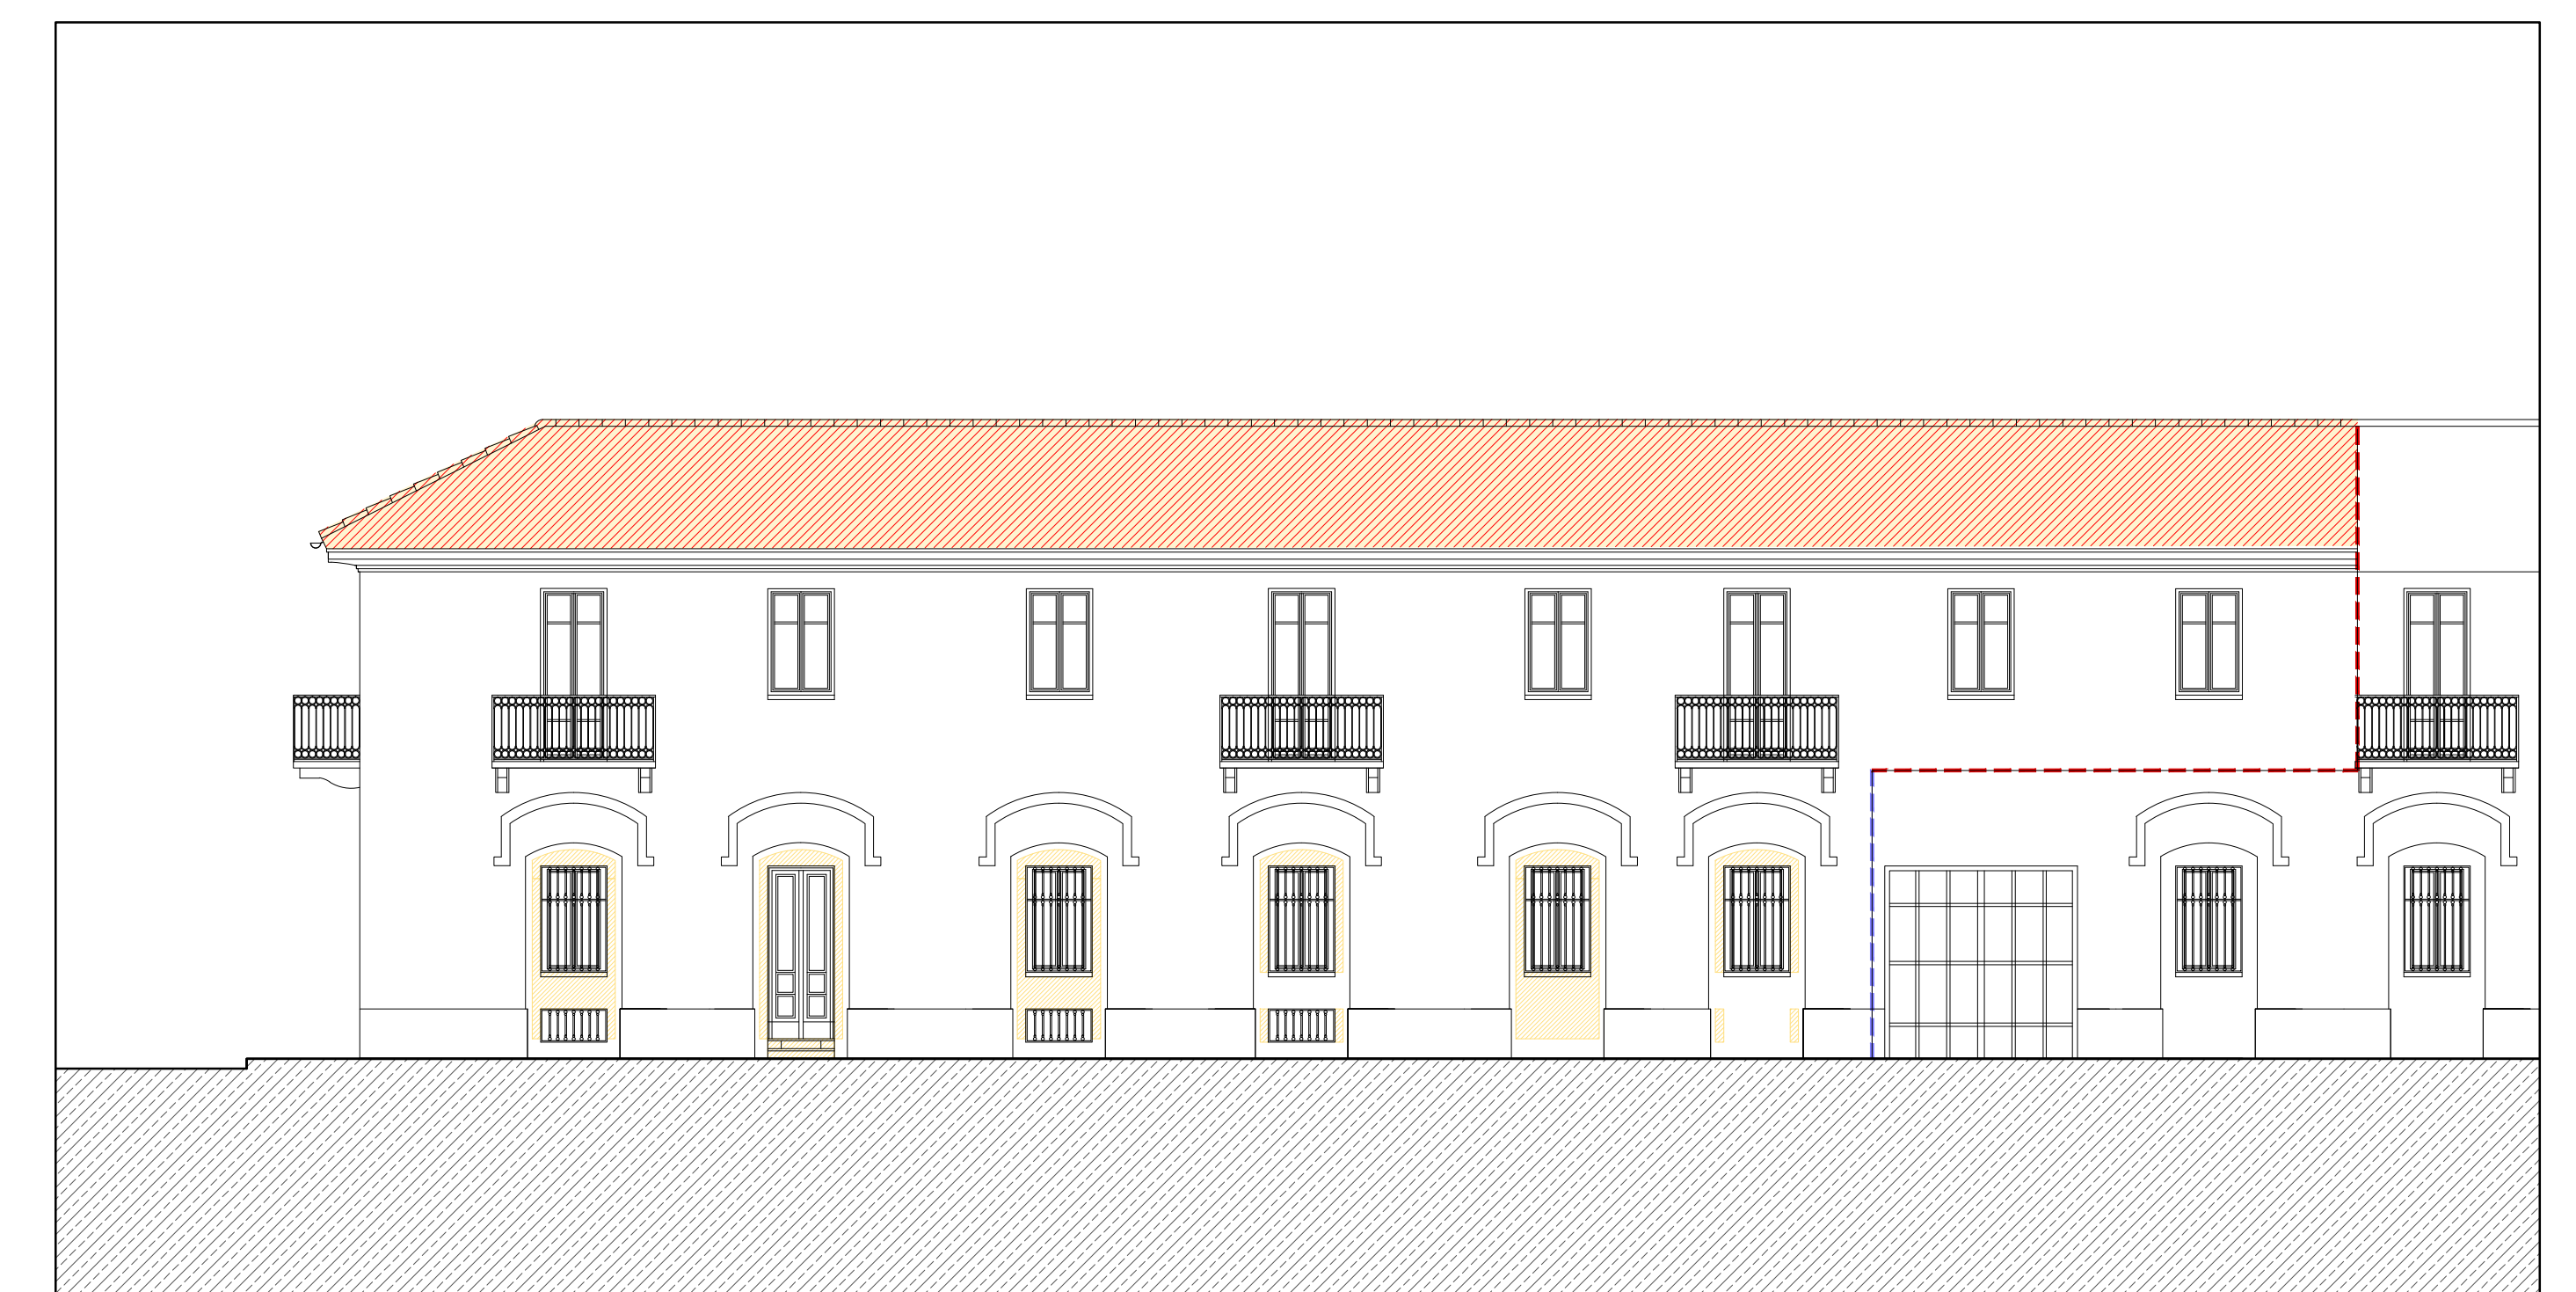

PROSPETTO SU VIA FOGGIA

LEGENDA:

-  SCAVO
-  DEMOLIZIONI
-  NUOVE COSTRUZIONI
-  DEMOLIZIONE E RICOSTRUZIONE

