ESTRATTO CATASTALE FOGLIO N.° 1486 MAPPALE 9

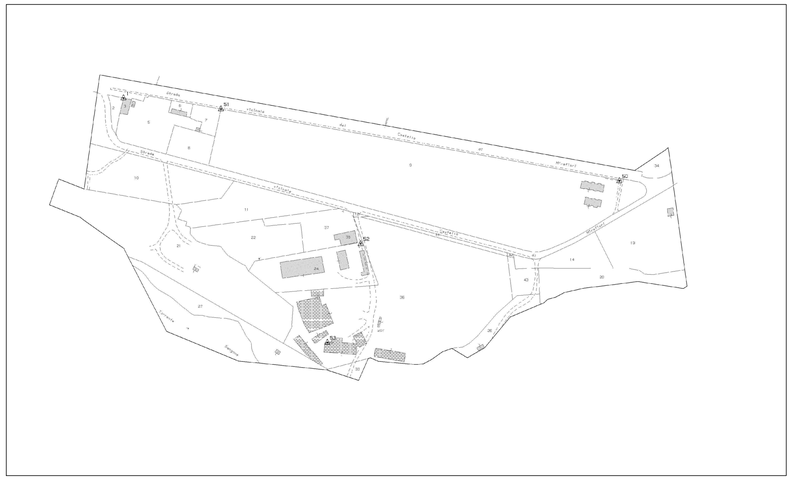

ESTRATTO PERIMETRAZIONE CENTRO ABITATO CON LIMITI FASCIE FLUVIALI

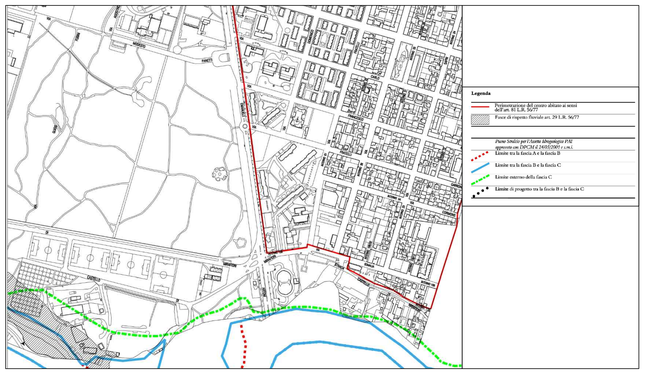

ESTRATTO CARTA DELLA PERICOLOSITA' GEOMORFOLOGICA

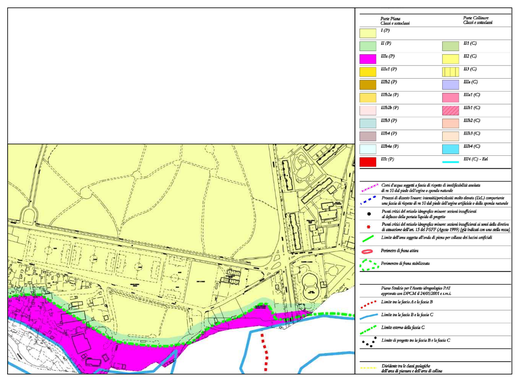

ESTRATTO PRGC ZONE NORMATIVE E SERVIZI CON ELEMENTI DI PERICOLOSITA' GEOMORFOLOGICA

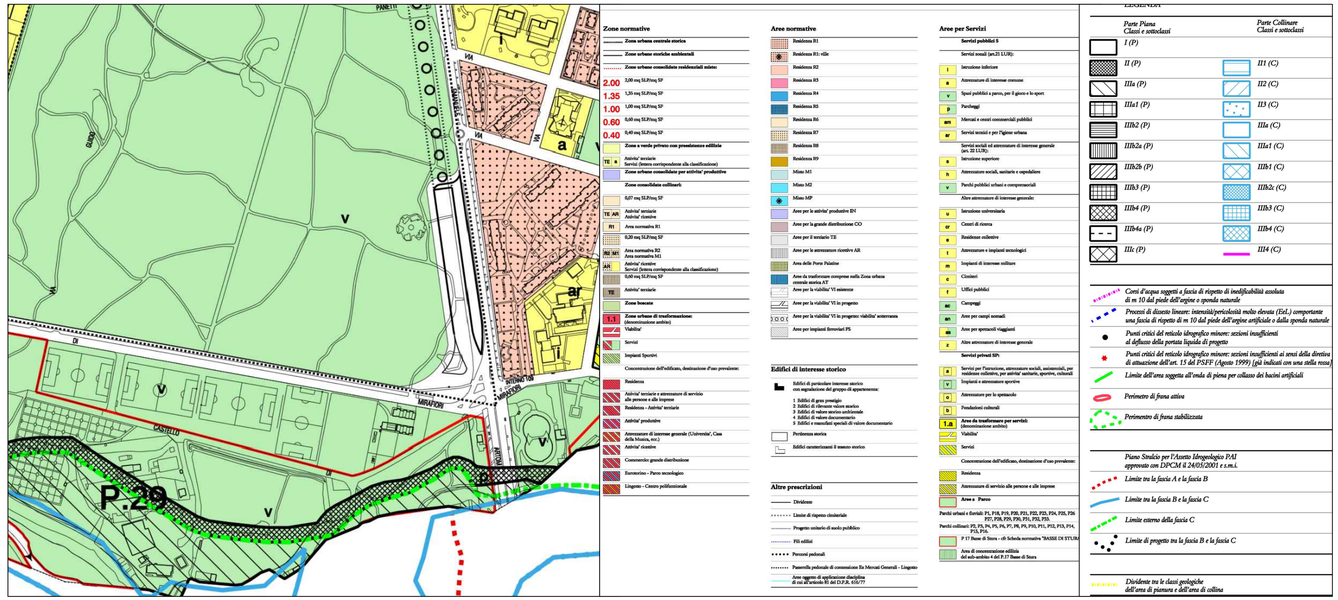

ESTRATTO CARTA TECNICA CITTA' DI TORINO

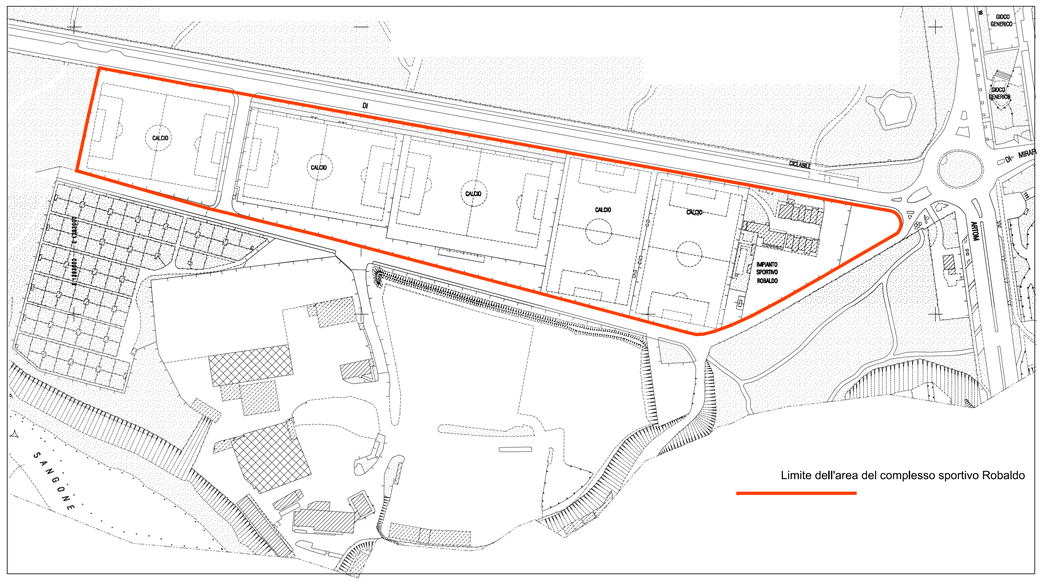

CITTA' DI TORINO

CONCESSIONE IN GESTIONE DELL'IMPIANTO SPORTIVO ROBALDO
Strada Castello di Mirafiori - Torino

RIF. BANDO 112/2015

PROGETTO FINALE CON MIGLIORIE

AREA A DESTINAZIONE SPORTIVA

PROPOSTA PROGETTUALE RELATIVA A MIGLIORIE
IN FASE GESTIONALE CON RICONFIGURAZIONE DEGLI INTERVENTI
E FORMAZIONE DI NUOVI PERCORSI DI ACCESSO

COMMITTENZA:

TORINO F.C.
Via dell'Arcivescovado 1
10121 Torino

Il Presidente; Dottor Urbano Cairo

STUDIO ARCHITETTO GIOVANNI ROLUTI
PROGETTAZIONE ARCHITETTONICA
Corso Lamarmora 6 tel 013143282 335474602
15121 Alessandria
studioroluti@gmail.com studioroluti@pec.it

ARCH. GIOVANNI ROLUTI
ING. GIOVANNI DI GUGLIELMO

TAVOLA 01

SCALA 1:2000 1:5000	30.05.2018	PROGETTO FINALE CON MIGLIORIE ESTRATTO PRGC - ESTRATTO CARTA TECNICA ESTRATTO CARTA PERICOLOSITA' GEOMORFOLOGICA ESTRATTO CATASTALE -
AGGIORNAMENTI		
AGGIORNAMENTI		