

PROSPETTO STRADA CASTELLO DI MIRAFIORI (a1-a2)



PROSPETTO PRINCIPALE (a2-a3)




PROSPETTO INTERNO (a5 - a6)



PROSPETTO LATO SANGONE (a3 - a4)



SEZIONE D - D'

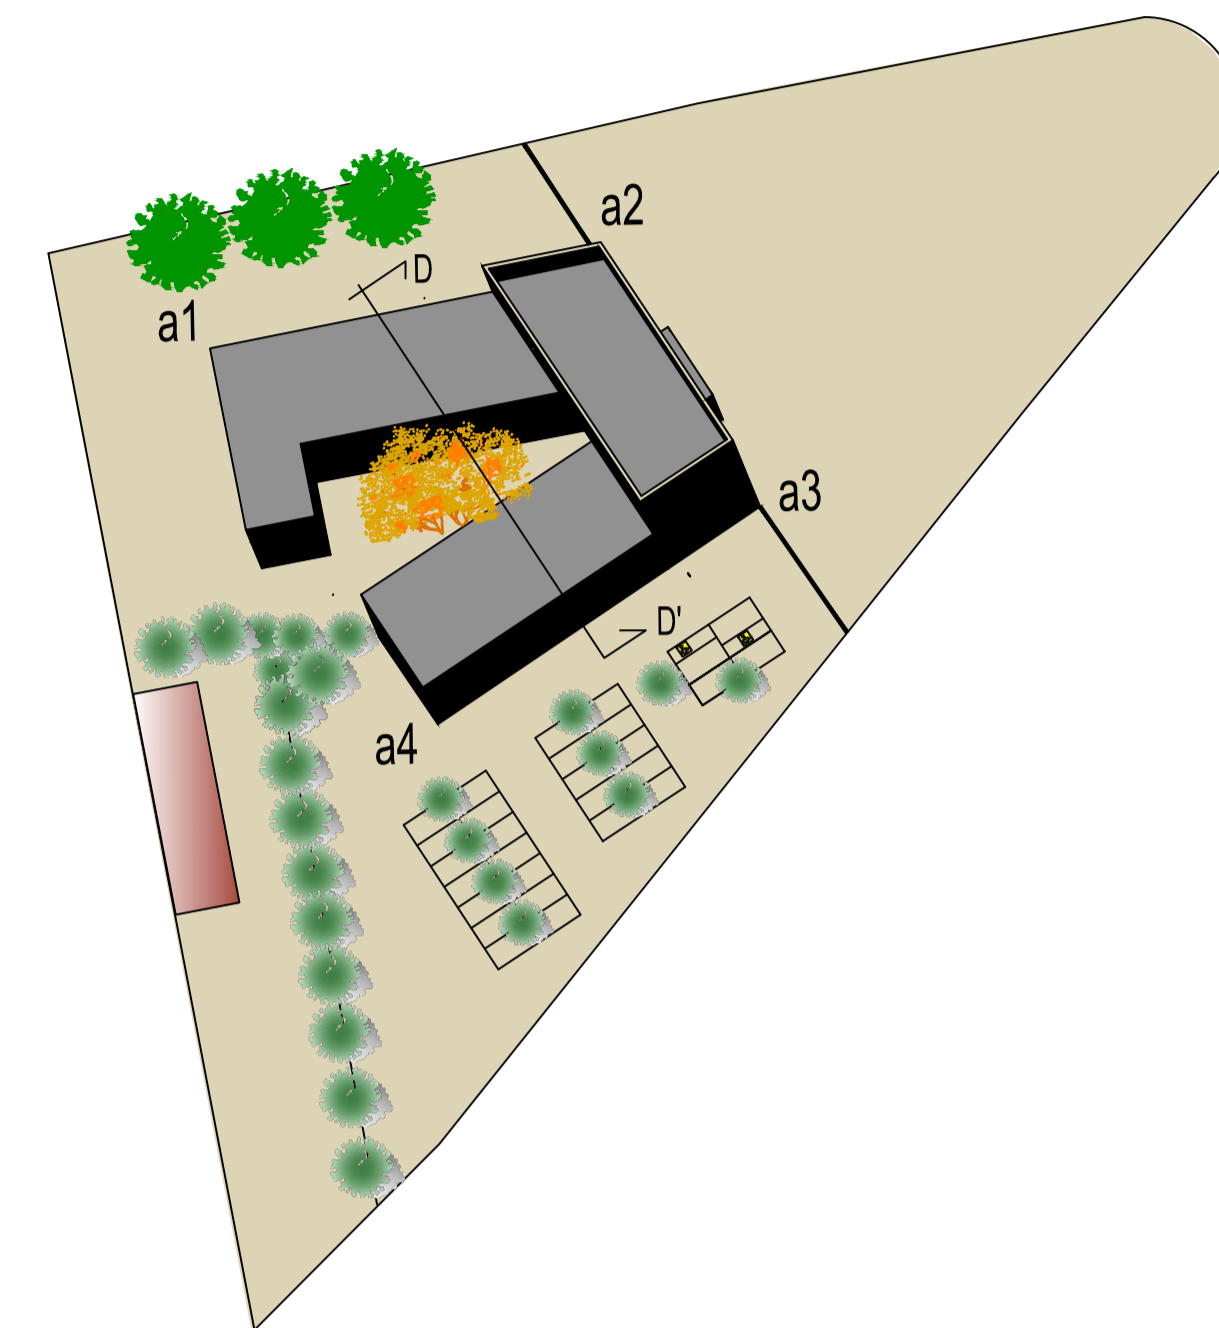

CITTA' DI TORINO
 CONCESSIONE IN GESTIONE DELL'IMPIANTO
 SPORTIVO ROBALDO
 Strada Castello di Mirafiori - Torino
 RIF. BANDO 112/2015
 PROGETTO FINALE CON MIGLIORIE

AREA A DESTINAZIONE SPORTIVA
 PROPOSTA PROGETTUALE RELATIVA A MIGLIORIE
 IN FASE GESTIONALE CON RICONFIGURAZIONE DEGLI INTERVENTI
 E FORMAZIONE DI NUOVI PERCORSI DI ACCESSO

COMMITTENZA:
 TORINO F.C.
 Via dell'Arcivescovado 1
 10121 Torino
 Il Presidente; Dottor Urbano Cairo

STUDIO ARCHITETTO GIOVANNI ROLUTI
 PROGETTAZIONE ARCHITETTONICA
 Corso Lamarmora 6 tel 013143282 335474602
 15121 Alessandria
 studiolorolti@gmail.com studiolorolti@pec.it
 ARCH. GIOVANNI ROLUTI
 ING. GIOVANNI DI GUGLIELMO

TAVOLA 3		LAVORI PREVISTI A BANDO PROSPETTI E SEZIONI DI INTERVENTO FABBRICATO SERVIZI E SPOGLIATOI	
SCALA 1:200	30.05.2018		
AGGIORNAMENTI			
AGGIORNAMENTI			