





PROSPETTO PRINCIPALE

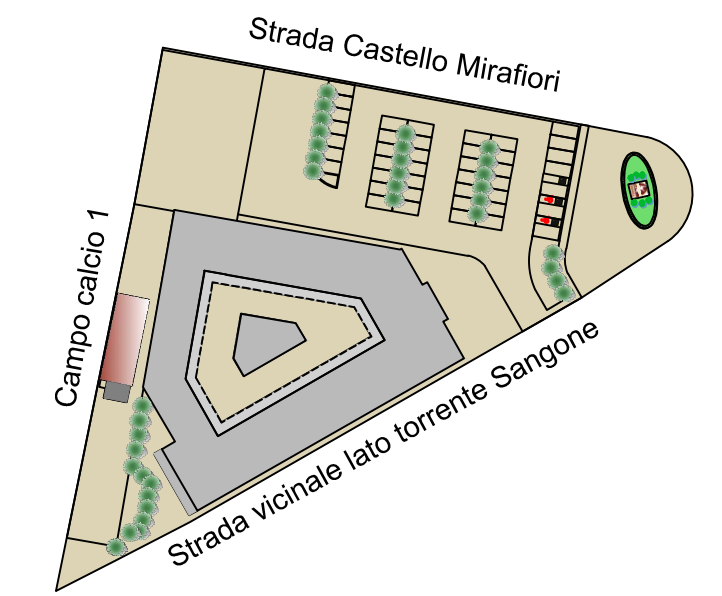



PROSPETTO LATO torrente Sangone (strada vicinale)

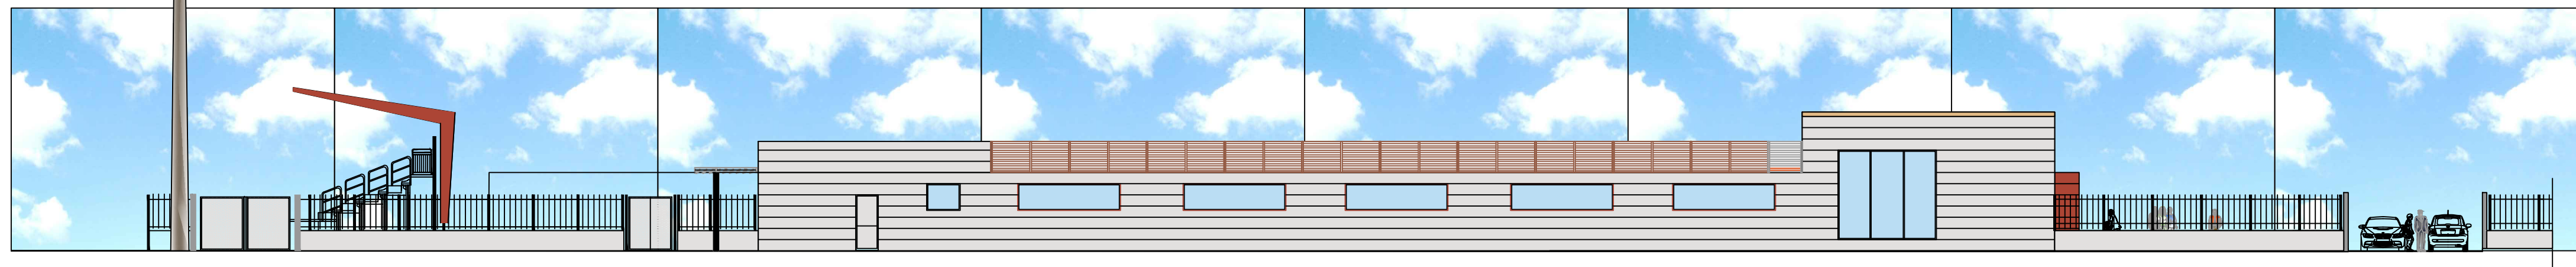


Pianta palestra

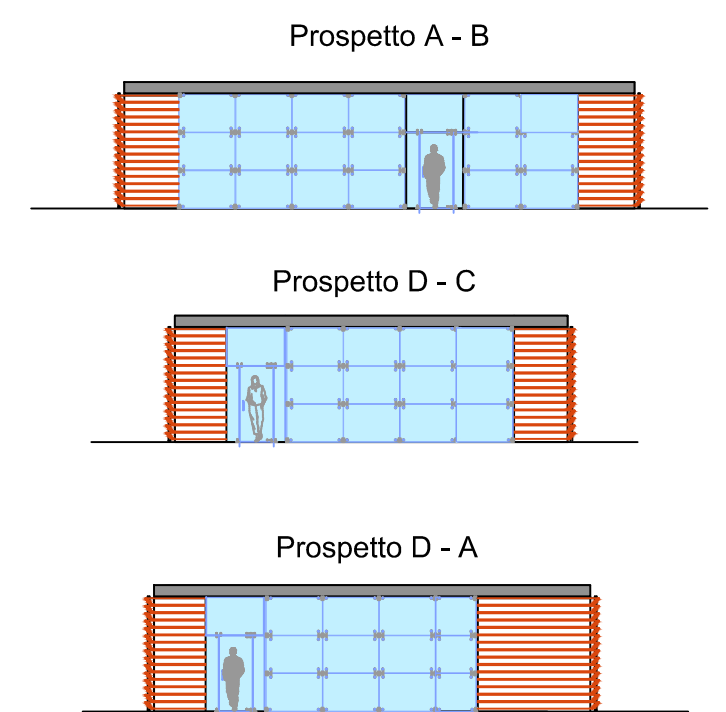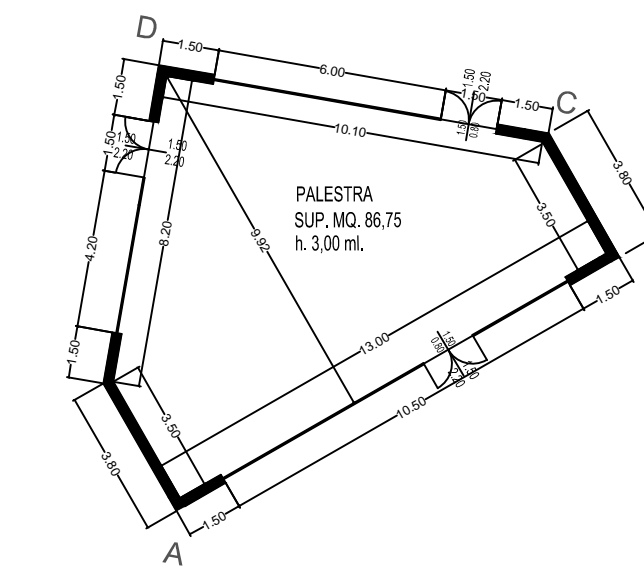

PROSPETTO STRADA CASTELLO DI MIRAFIORI

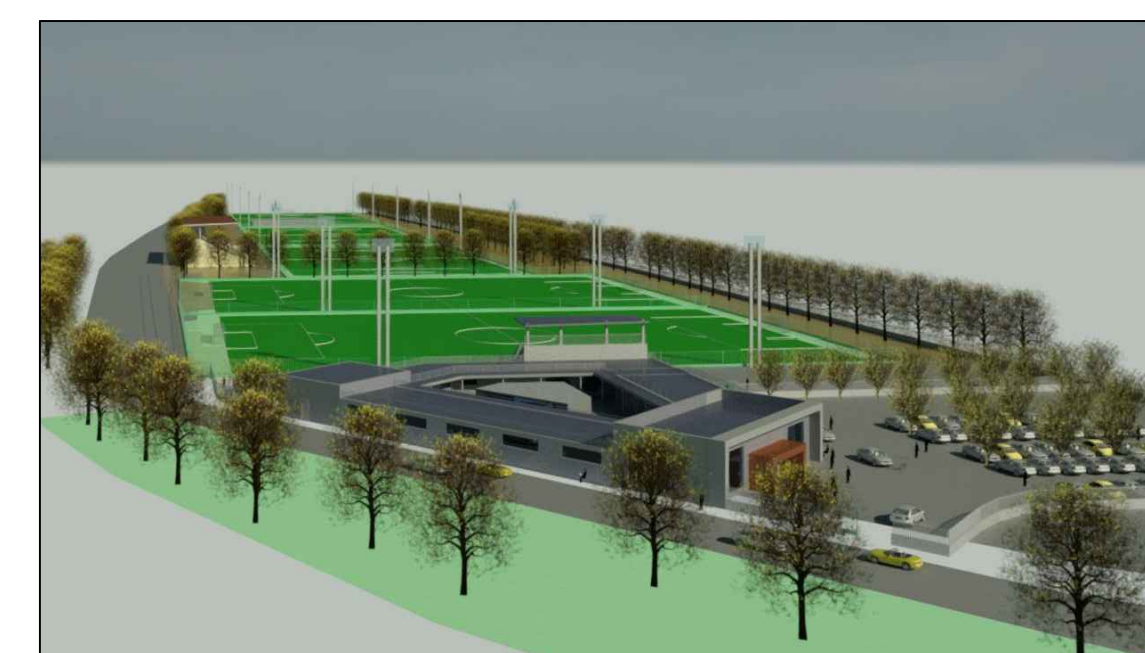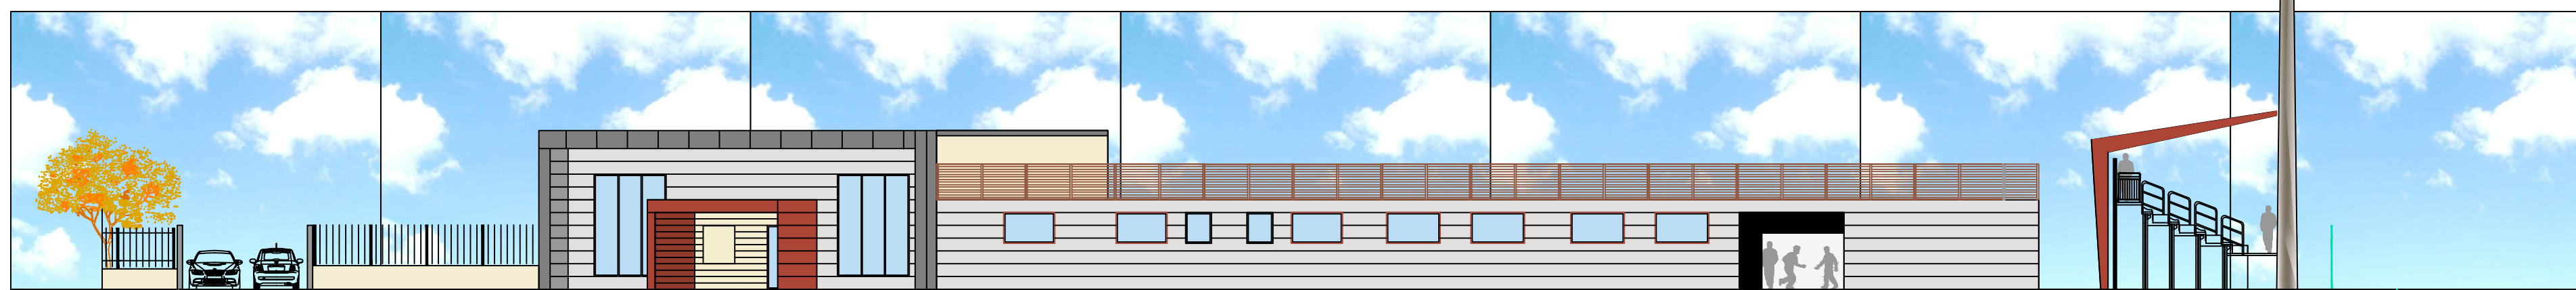

PROSPETTO INTERNO (lato campo calcio 1)

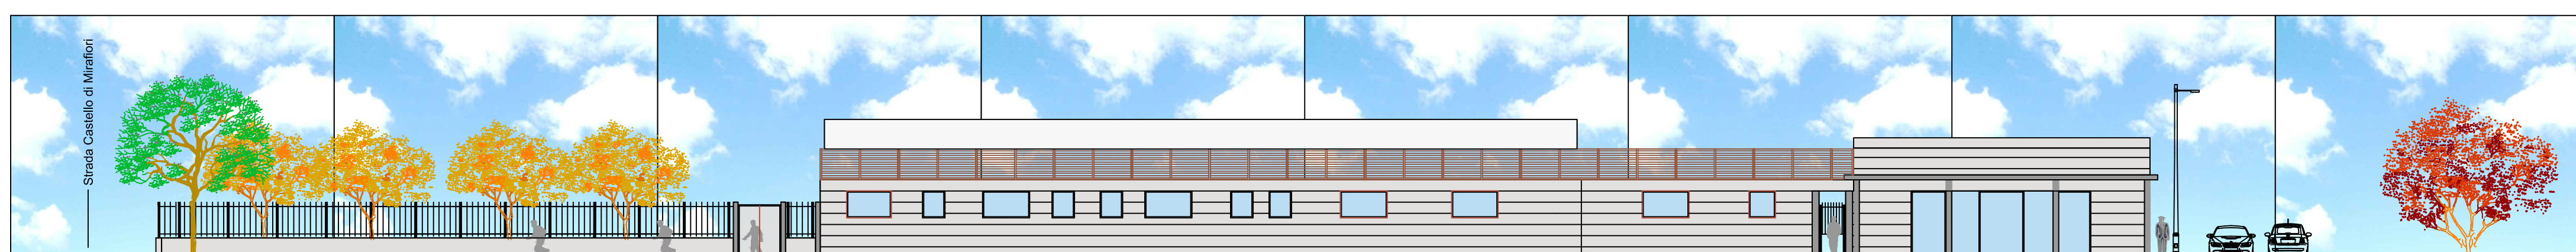

CITTA' DI TORINO  
 CONCESSIONE IN GESTIONE DELL'IMPIANTO  
 SPORTIVO ROBALDO  
 Strada Castello di Mirafiori - Torino  
 RIF. BANDO N.° 112/2015  
 PROGETTO FINALE CON MIGLIORIE

AREA A DESTINAZIONE SPORTIVA  
 PROPOSTA PROGETTUALE RELATIVA A MIGLIORIE  
 IN FASE GESTIONALE CON RICONFIGURAZIONE DEGLI INTERVENTI  
 E FORMAZIONE DI NUOVI PERCORSI DI ACCESSO

COMMITENZA:  
 TORINO F.C.  
 Via dell'Arcivescovado 1  
 10121 Torino  
 Il Presidente; Dottor Urbano Cairo

STUDIO ARCHITETTO GIOVANNI ROLUTI  
 PROGETTAZIONE ARCHITETTONICA  
 Corso Lamarmora 6 tel 013143282 335474602  
 15121 Alessandria  
 studioloruti@gmail.com studioloruti@pec.it



ARCH. GIOVANNI ROLUTI  
 ING. GIOVANNI DI GUGLIELMO

TAVOLA 5

SCALA 1:200

30.05.2018

PROGETTO FINALE CON MIGLIORIE

AGGIORNAMENTI

PROGETTO FABBRICATO AD USO SPOGLIATOI E SERVIZI -  
 PROSPETTI INTERNI ED ESTERNI CON IMMAGINI RENDERIZZATE

AGGIORNAMENTI