


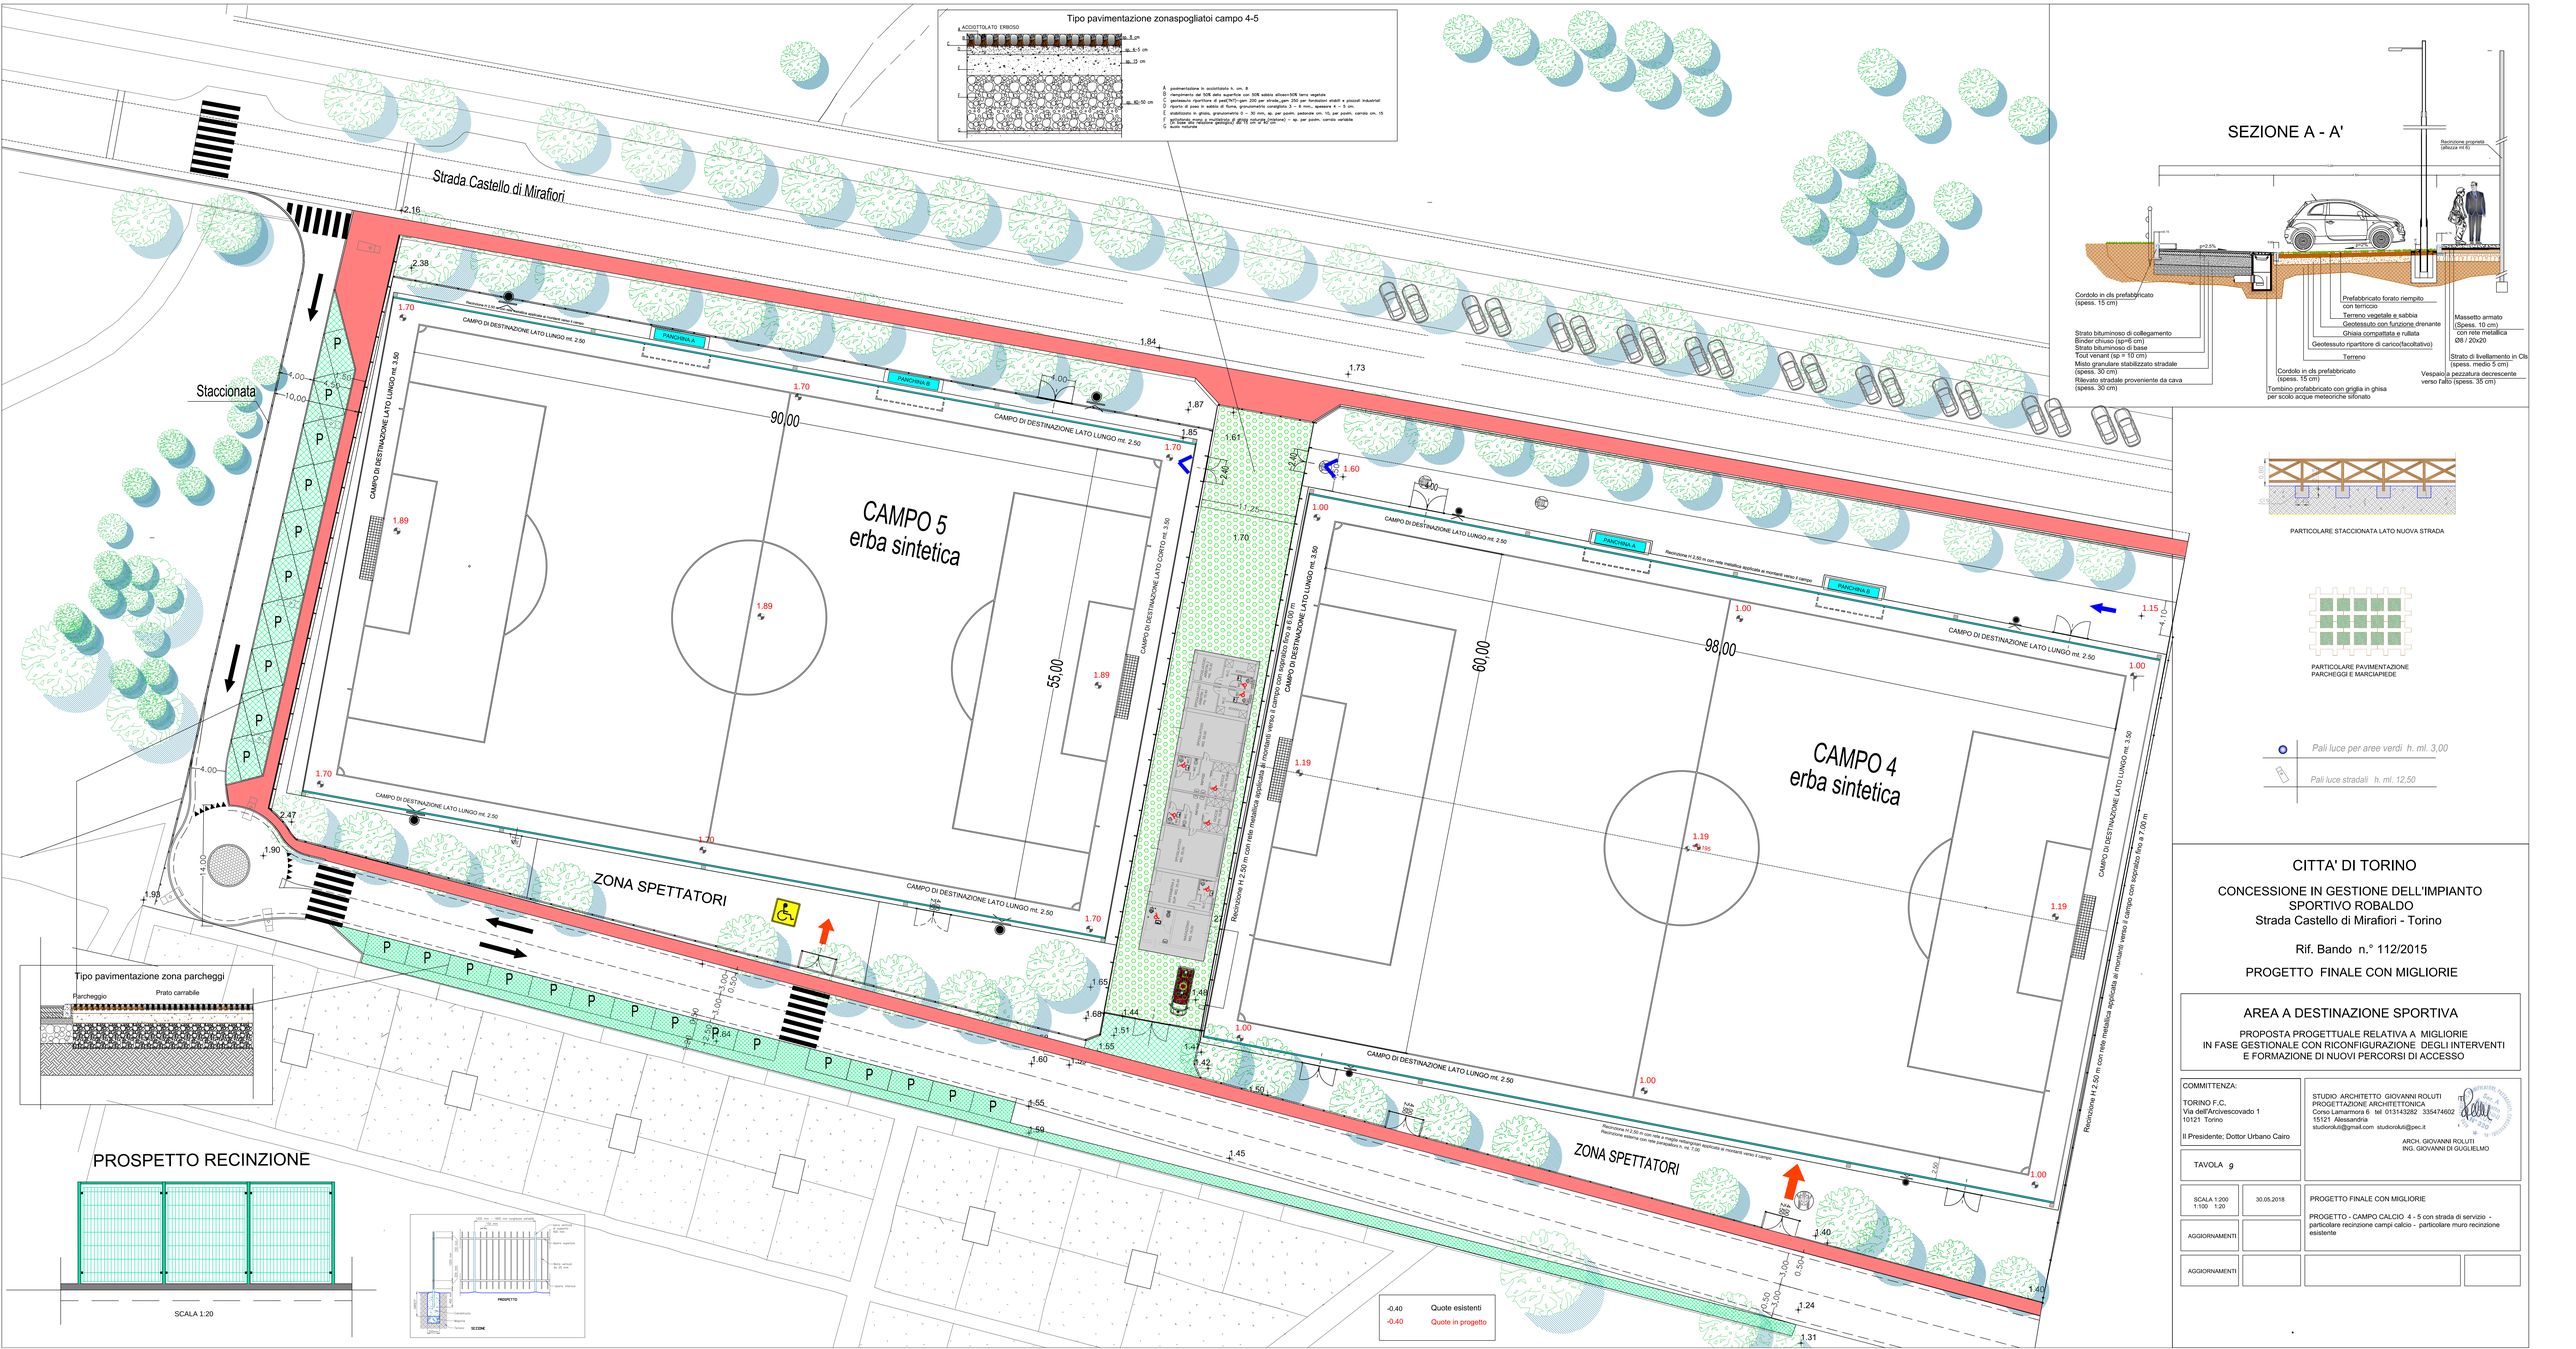



PARTICOLARE STACCIONATA LATO NUOVA STRADA


PARTICOLARE PAVIMENTAZIONE PARCHEGGI E MARCIAPIEDE

Pali luce per aree verdi h. ml. 3,00

Pali luce stradali h. ml. 12,50

CITTA' DI TORINO

CONCESSIONE IN GESTIONE DELL'IMPIANTO SPORTIVO ROBALDO
Strada Castello di Mirafiori - Torino

Rif. Bando n.° 112/2015

PROGETTO FINALE CON MIGLIORIE

AREA A DESTINAZIONE SPORTIVA

PROPOSTA PROGETTUALE RELATIVA A MIGLIORIE
IN FASE GESTIONALE CON RICONFIGURAZIONE DEGLI INTERVENTI
E FORMAZIONE DI NUOVI PERCORSI DI ACCESSO

COMMITTENZA:

TORINO F.C.
Via dell'Arcivescovado 1
10121 Torino

Il Presidente; Dottor Urbano Cairo


STUDIO ARCHITETTO GIOVANNI ROLUTI
PROGETTAZIONE ARCHITETTONICA
Corso Lamarmora 6 tel 013143282 335474602
15121 Alessandria
studioroluti@gmail.com studioroluti@pec.it

ARCH. GIOVANNI ROLUTI
ING. GIOVANNI DI GUGLIELMO


TAVOLA g

SCALA 1:200
1:100 1:20

30.05.2018

PROGETTO FINALE CON MIGLIORIE

PROGETTO - CAMPO CALCIO 4 - 5 con strada di servizio - particolare recinzione campi calcio - particolare muro recinzione esistente

AGGIORNAMENTI

AGGIORNAMENTI