


SEZIONE AA_ SITUAZIONE ESISTENTE




SEZIONE AA_ SITUAZIONE LICENZIATA
Situazione come da Permesso di Costruire n. 119/2018 rilasciato il 02/07/2018

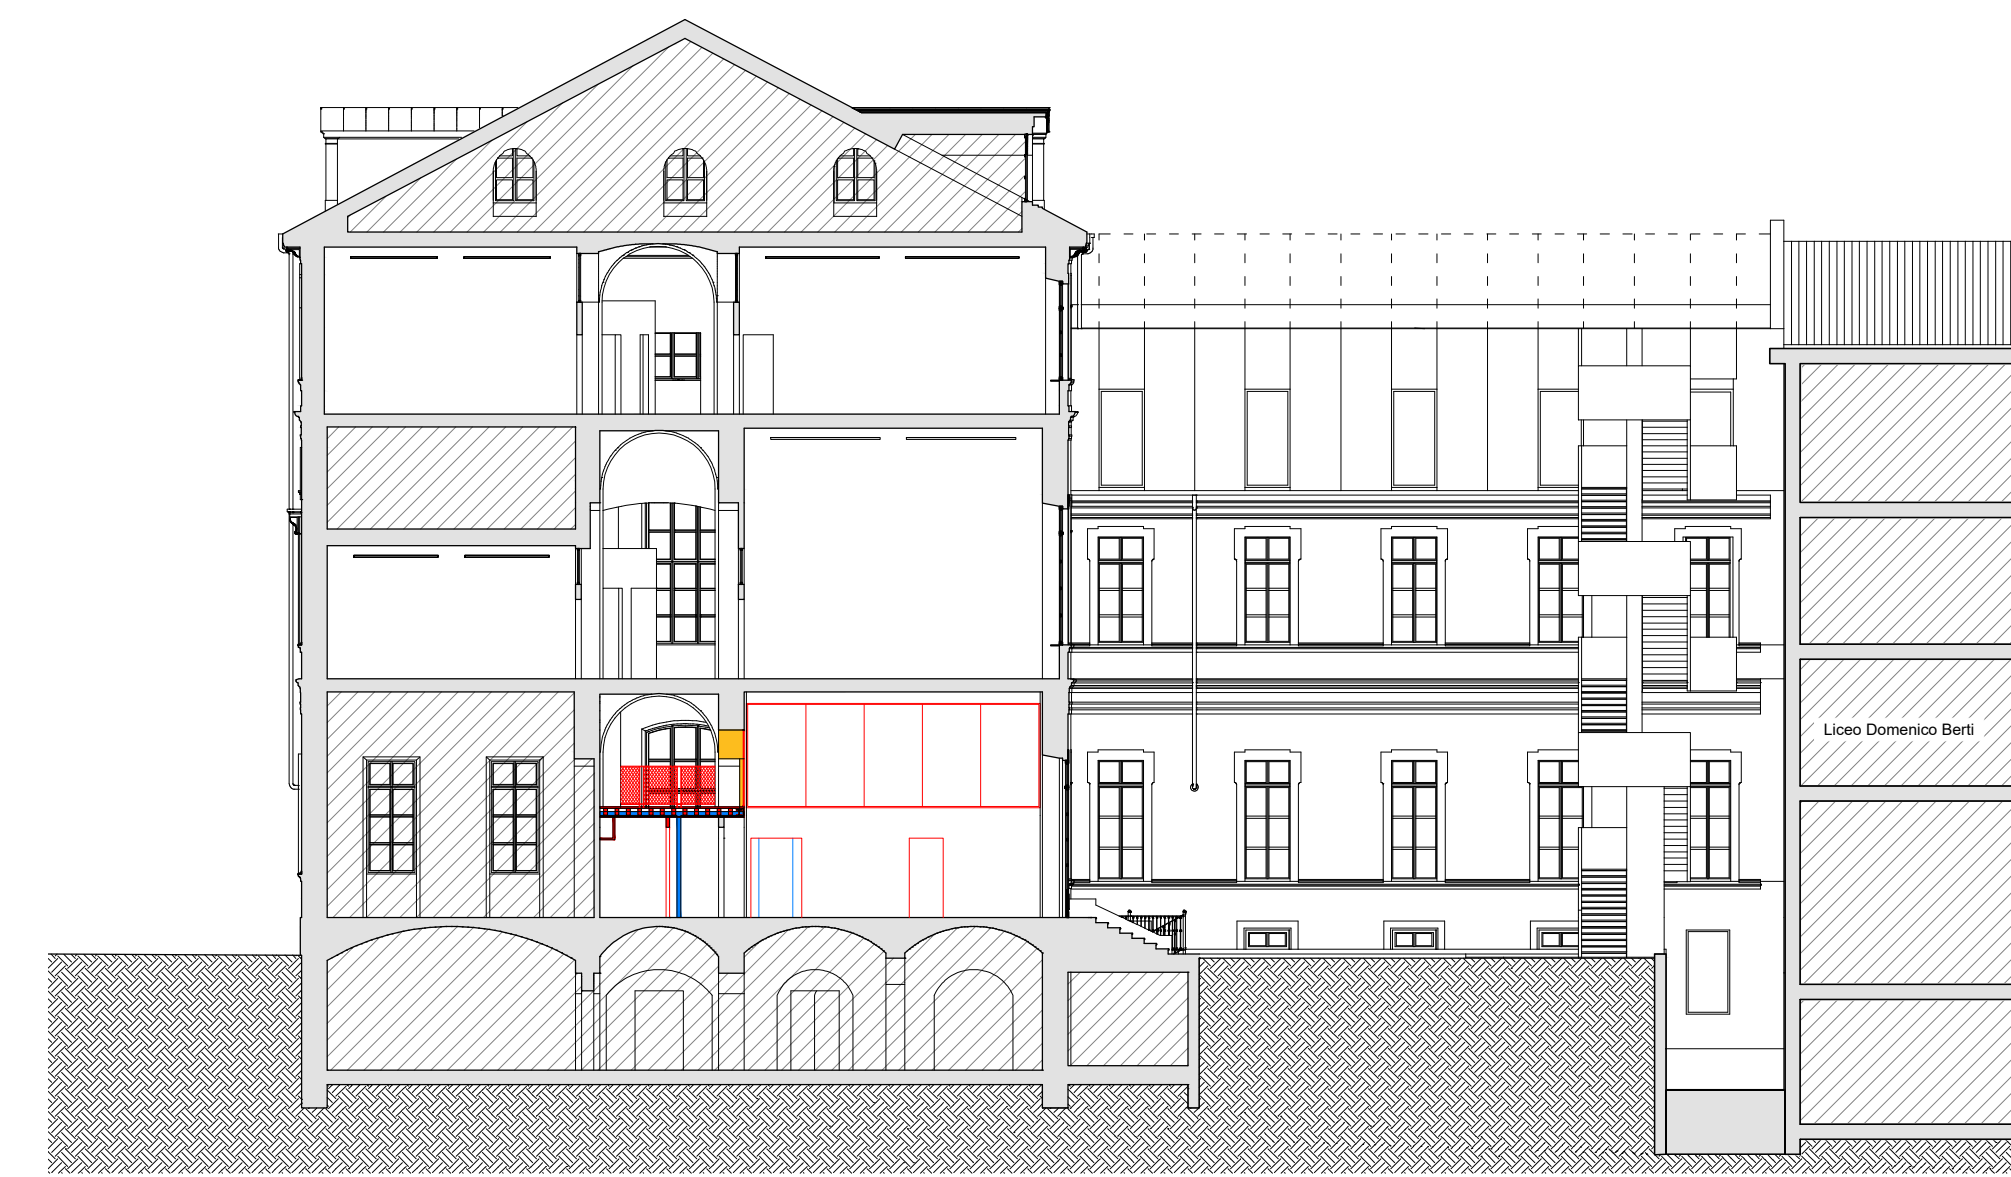


SEZIONE AA_ OPERE IN VARIANTE




SEZIONE AA_ SITUAZIONE DI PROGETTO

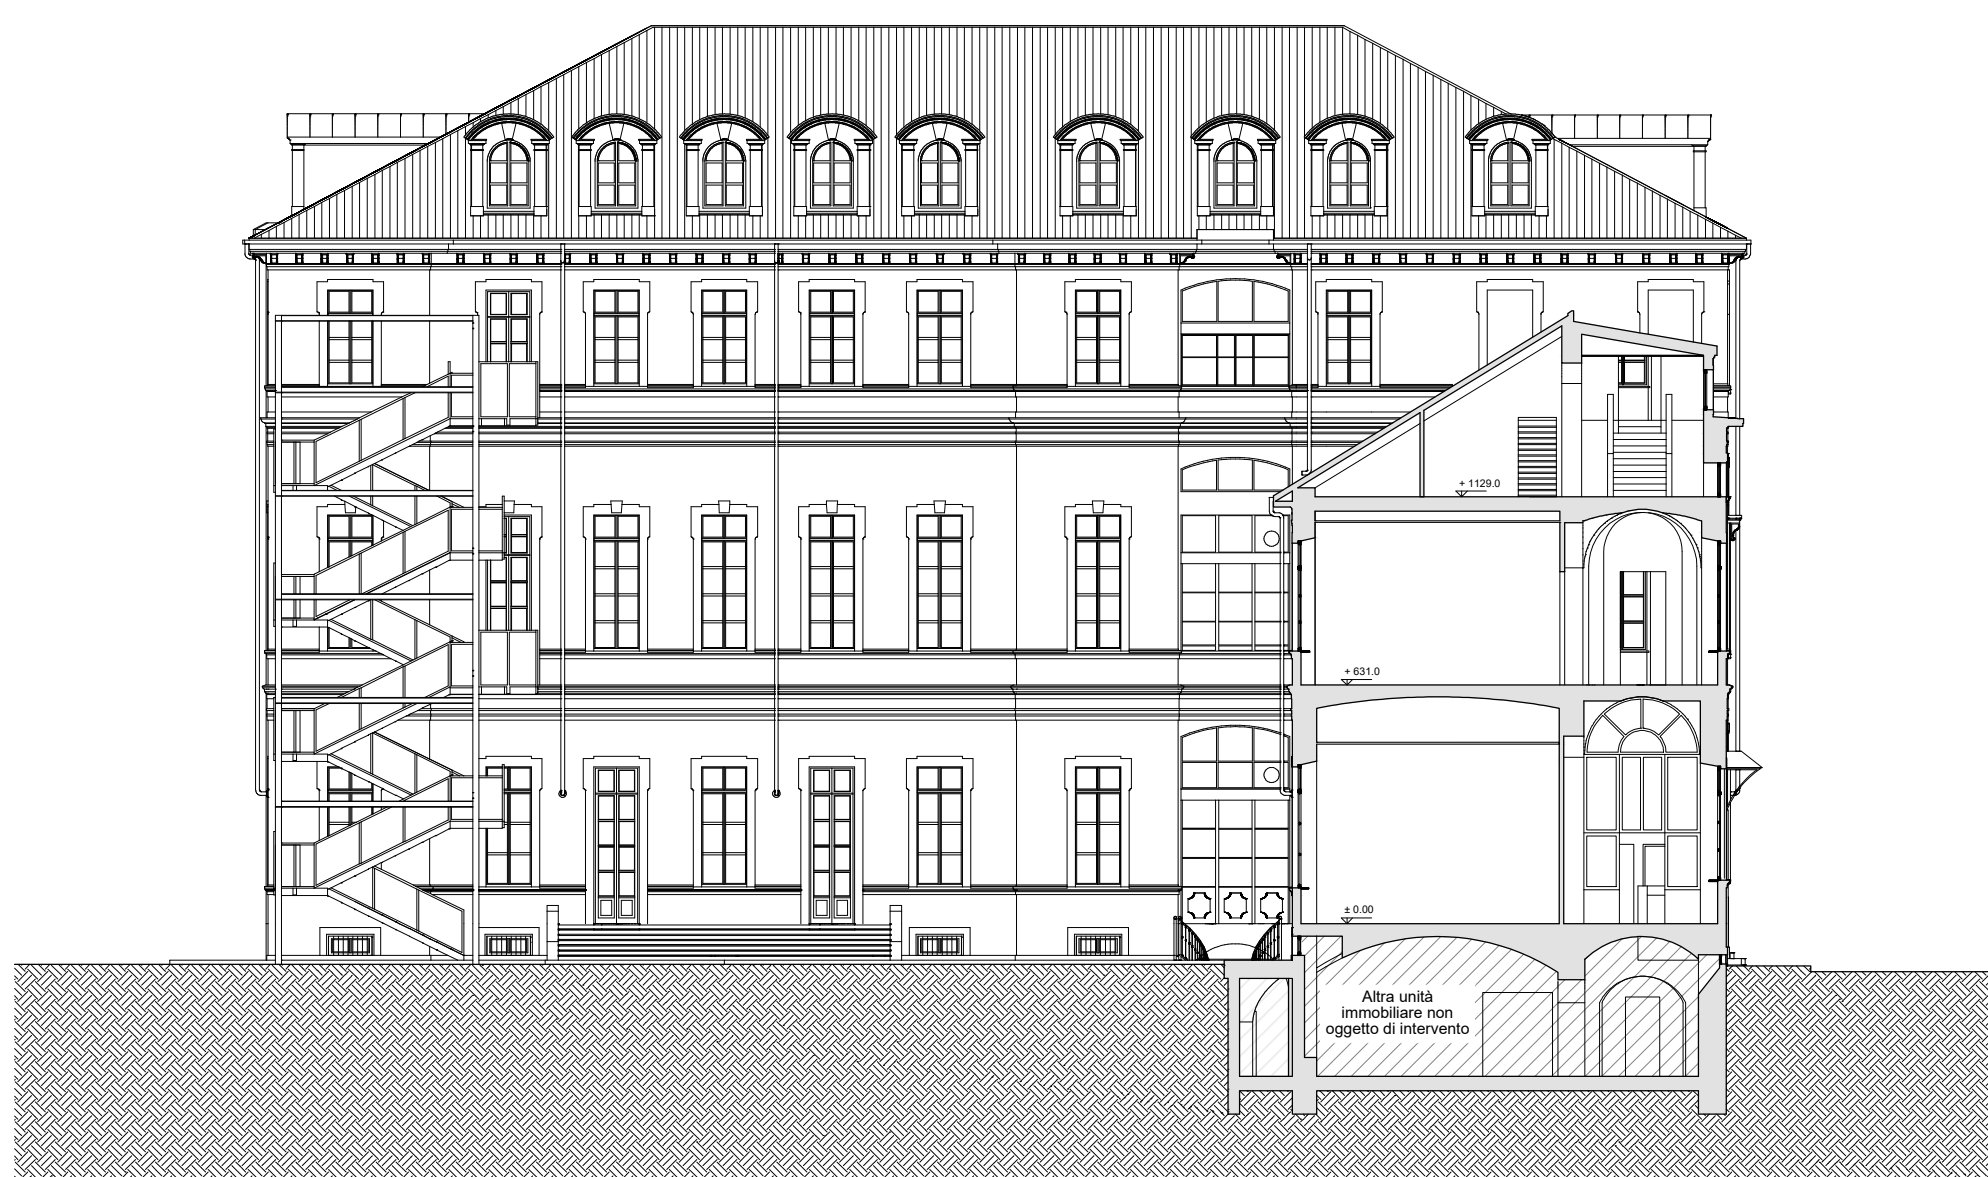


SEZIONE CC_ SITUAZIONE ESISTENTE

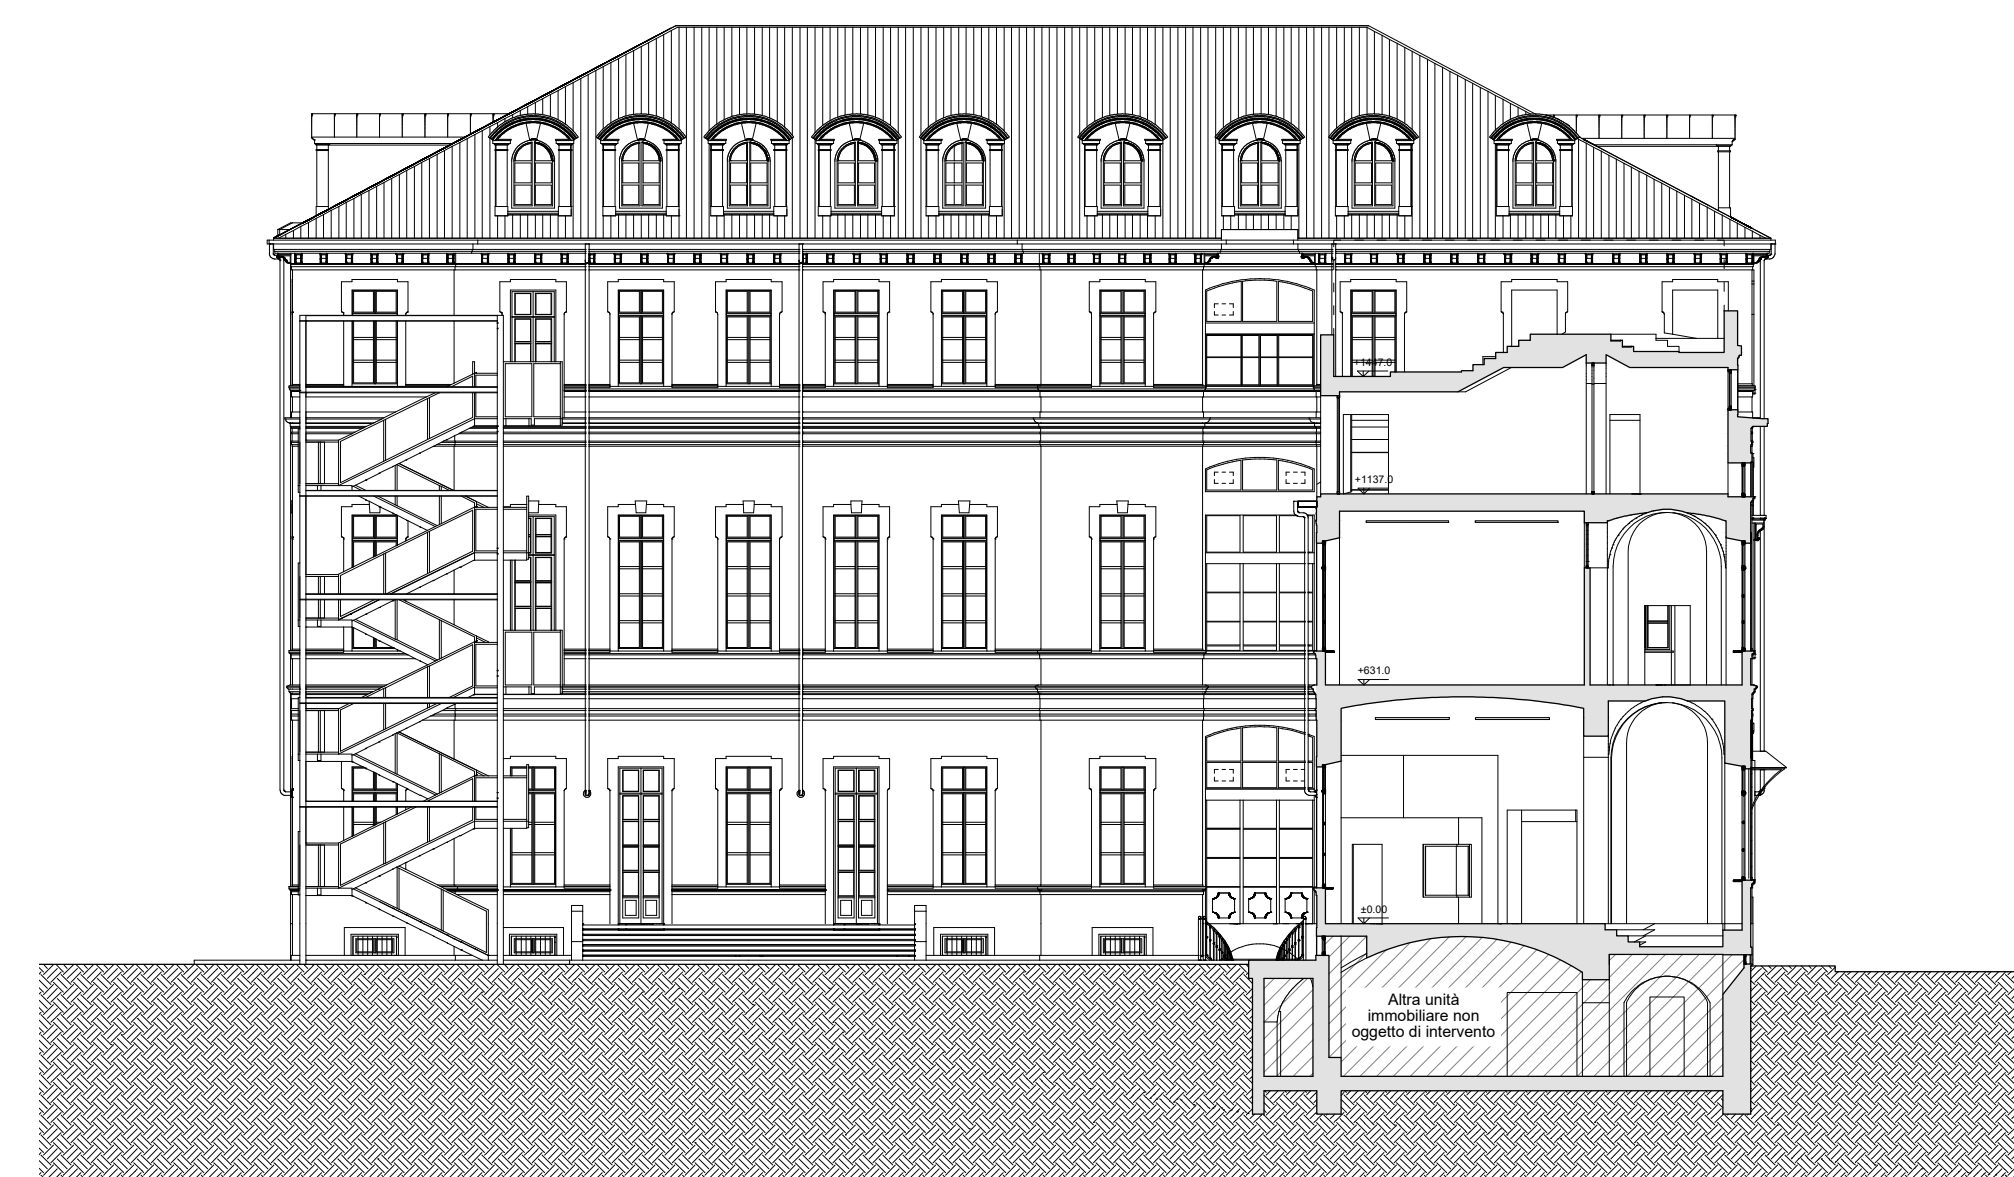

SEZIONE CC_ SITUAZIONE LICENZIATA
Situazione come da Permesso di Costruire n. 119/2018 rilasciato il 02/07/2018

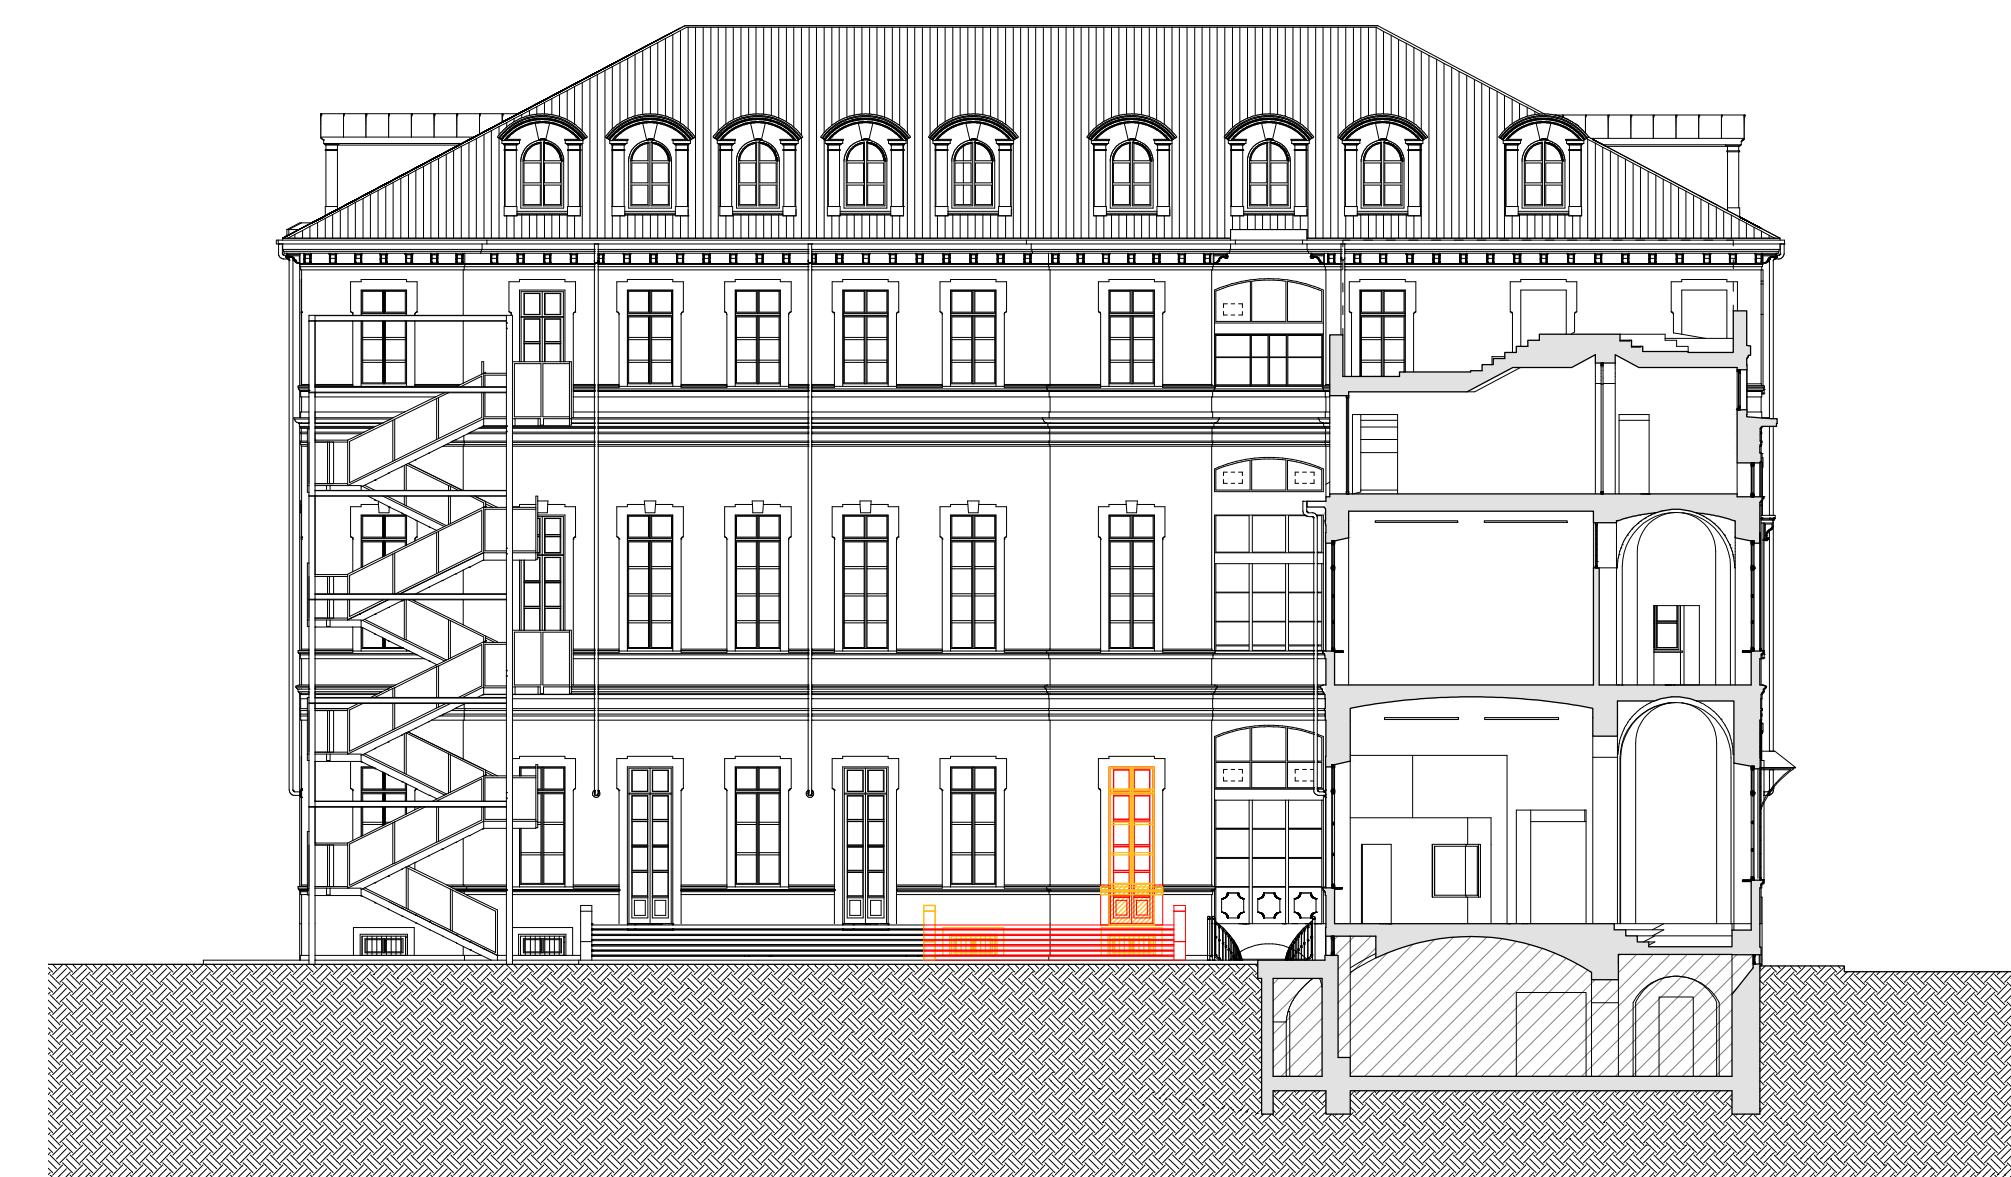

SEZIONE CC_ OPERE IN VARIANTE

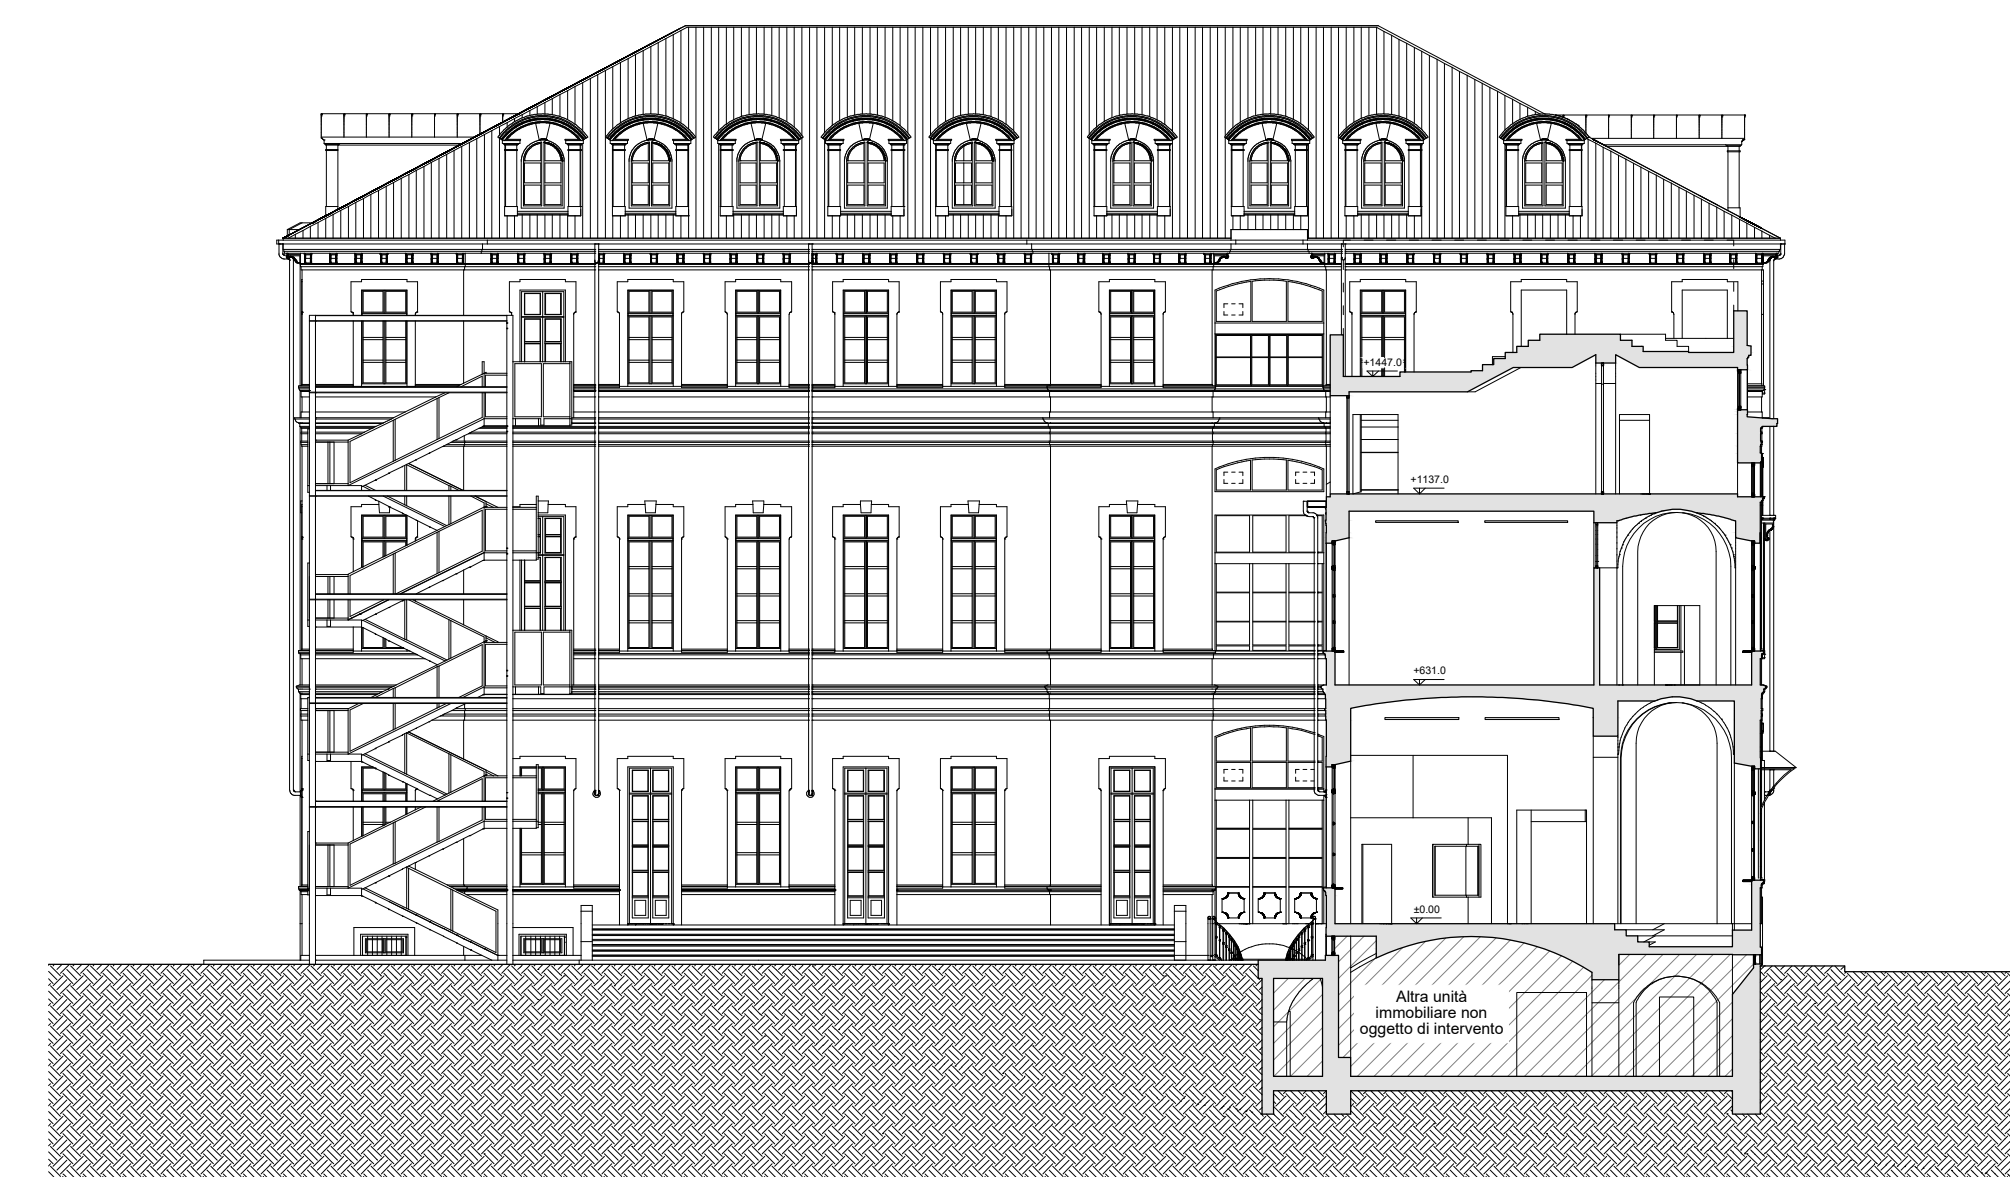

SEZIONE CC_ SITUAZIONE DI PROGETTO

LEGENDA:

- OPERE IN DEMOLIZIONE
- OPERE IN COSTRUZIONE
- OPERE LICENZIATE NON REALIZZATE

