






VISTA AEREA

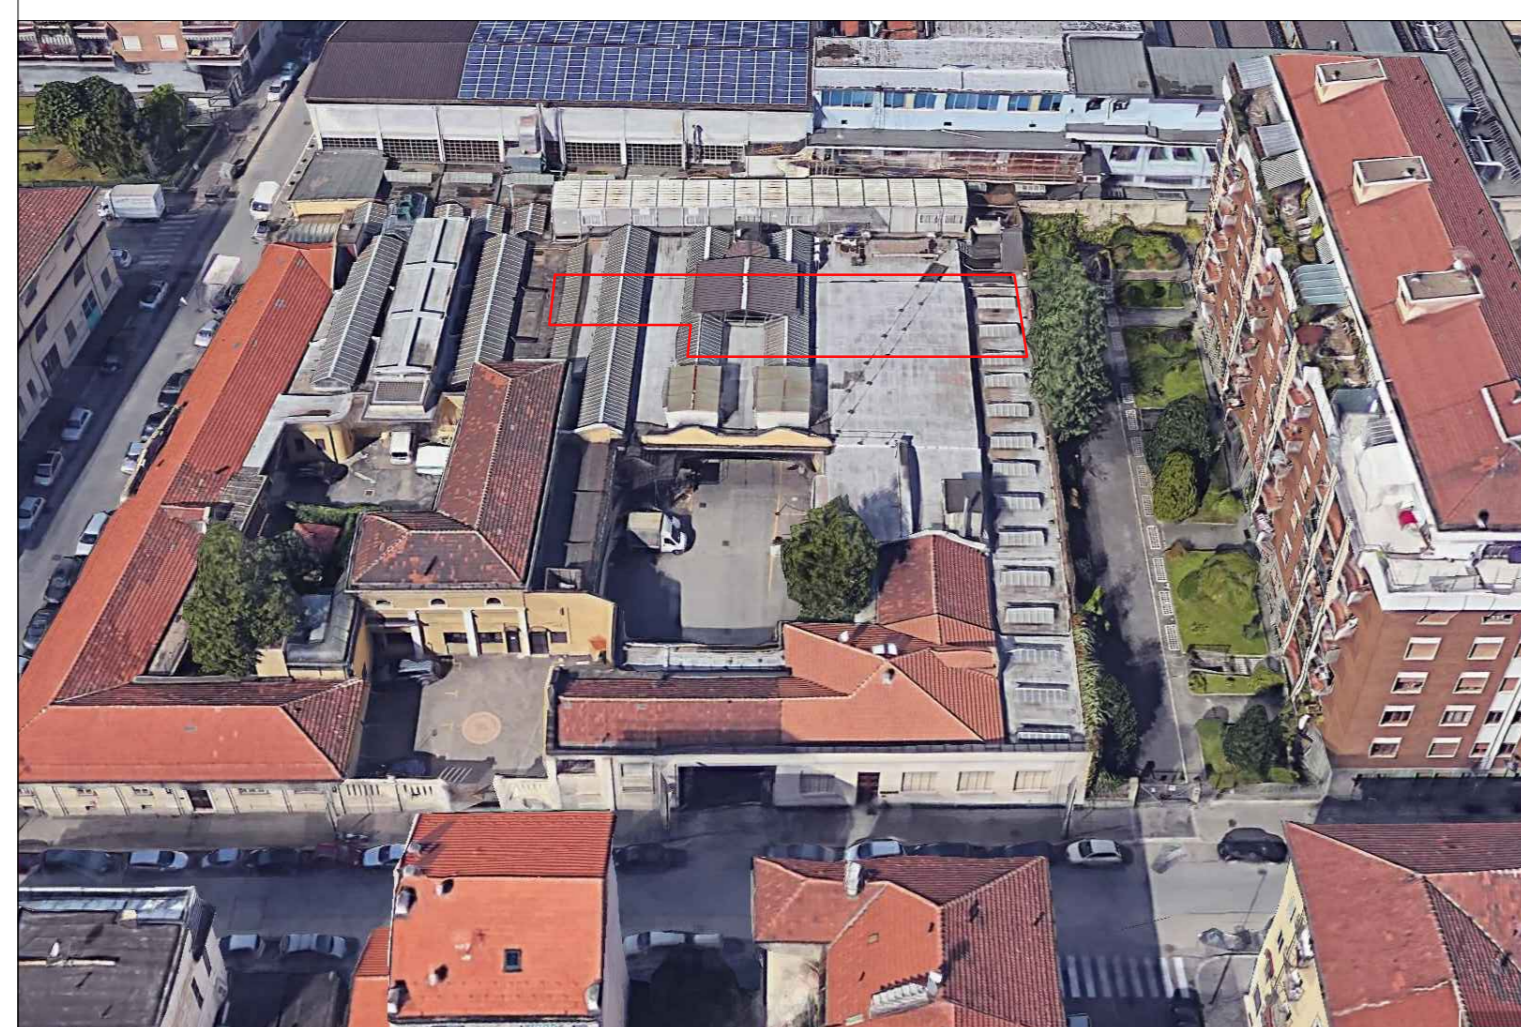

VISTA BIRD EYE

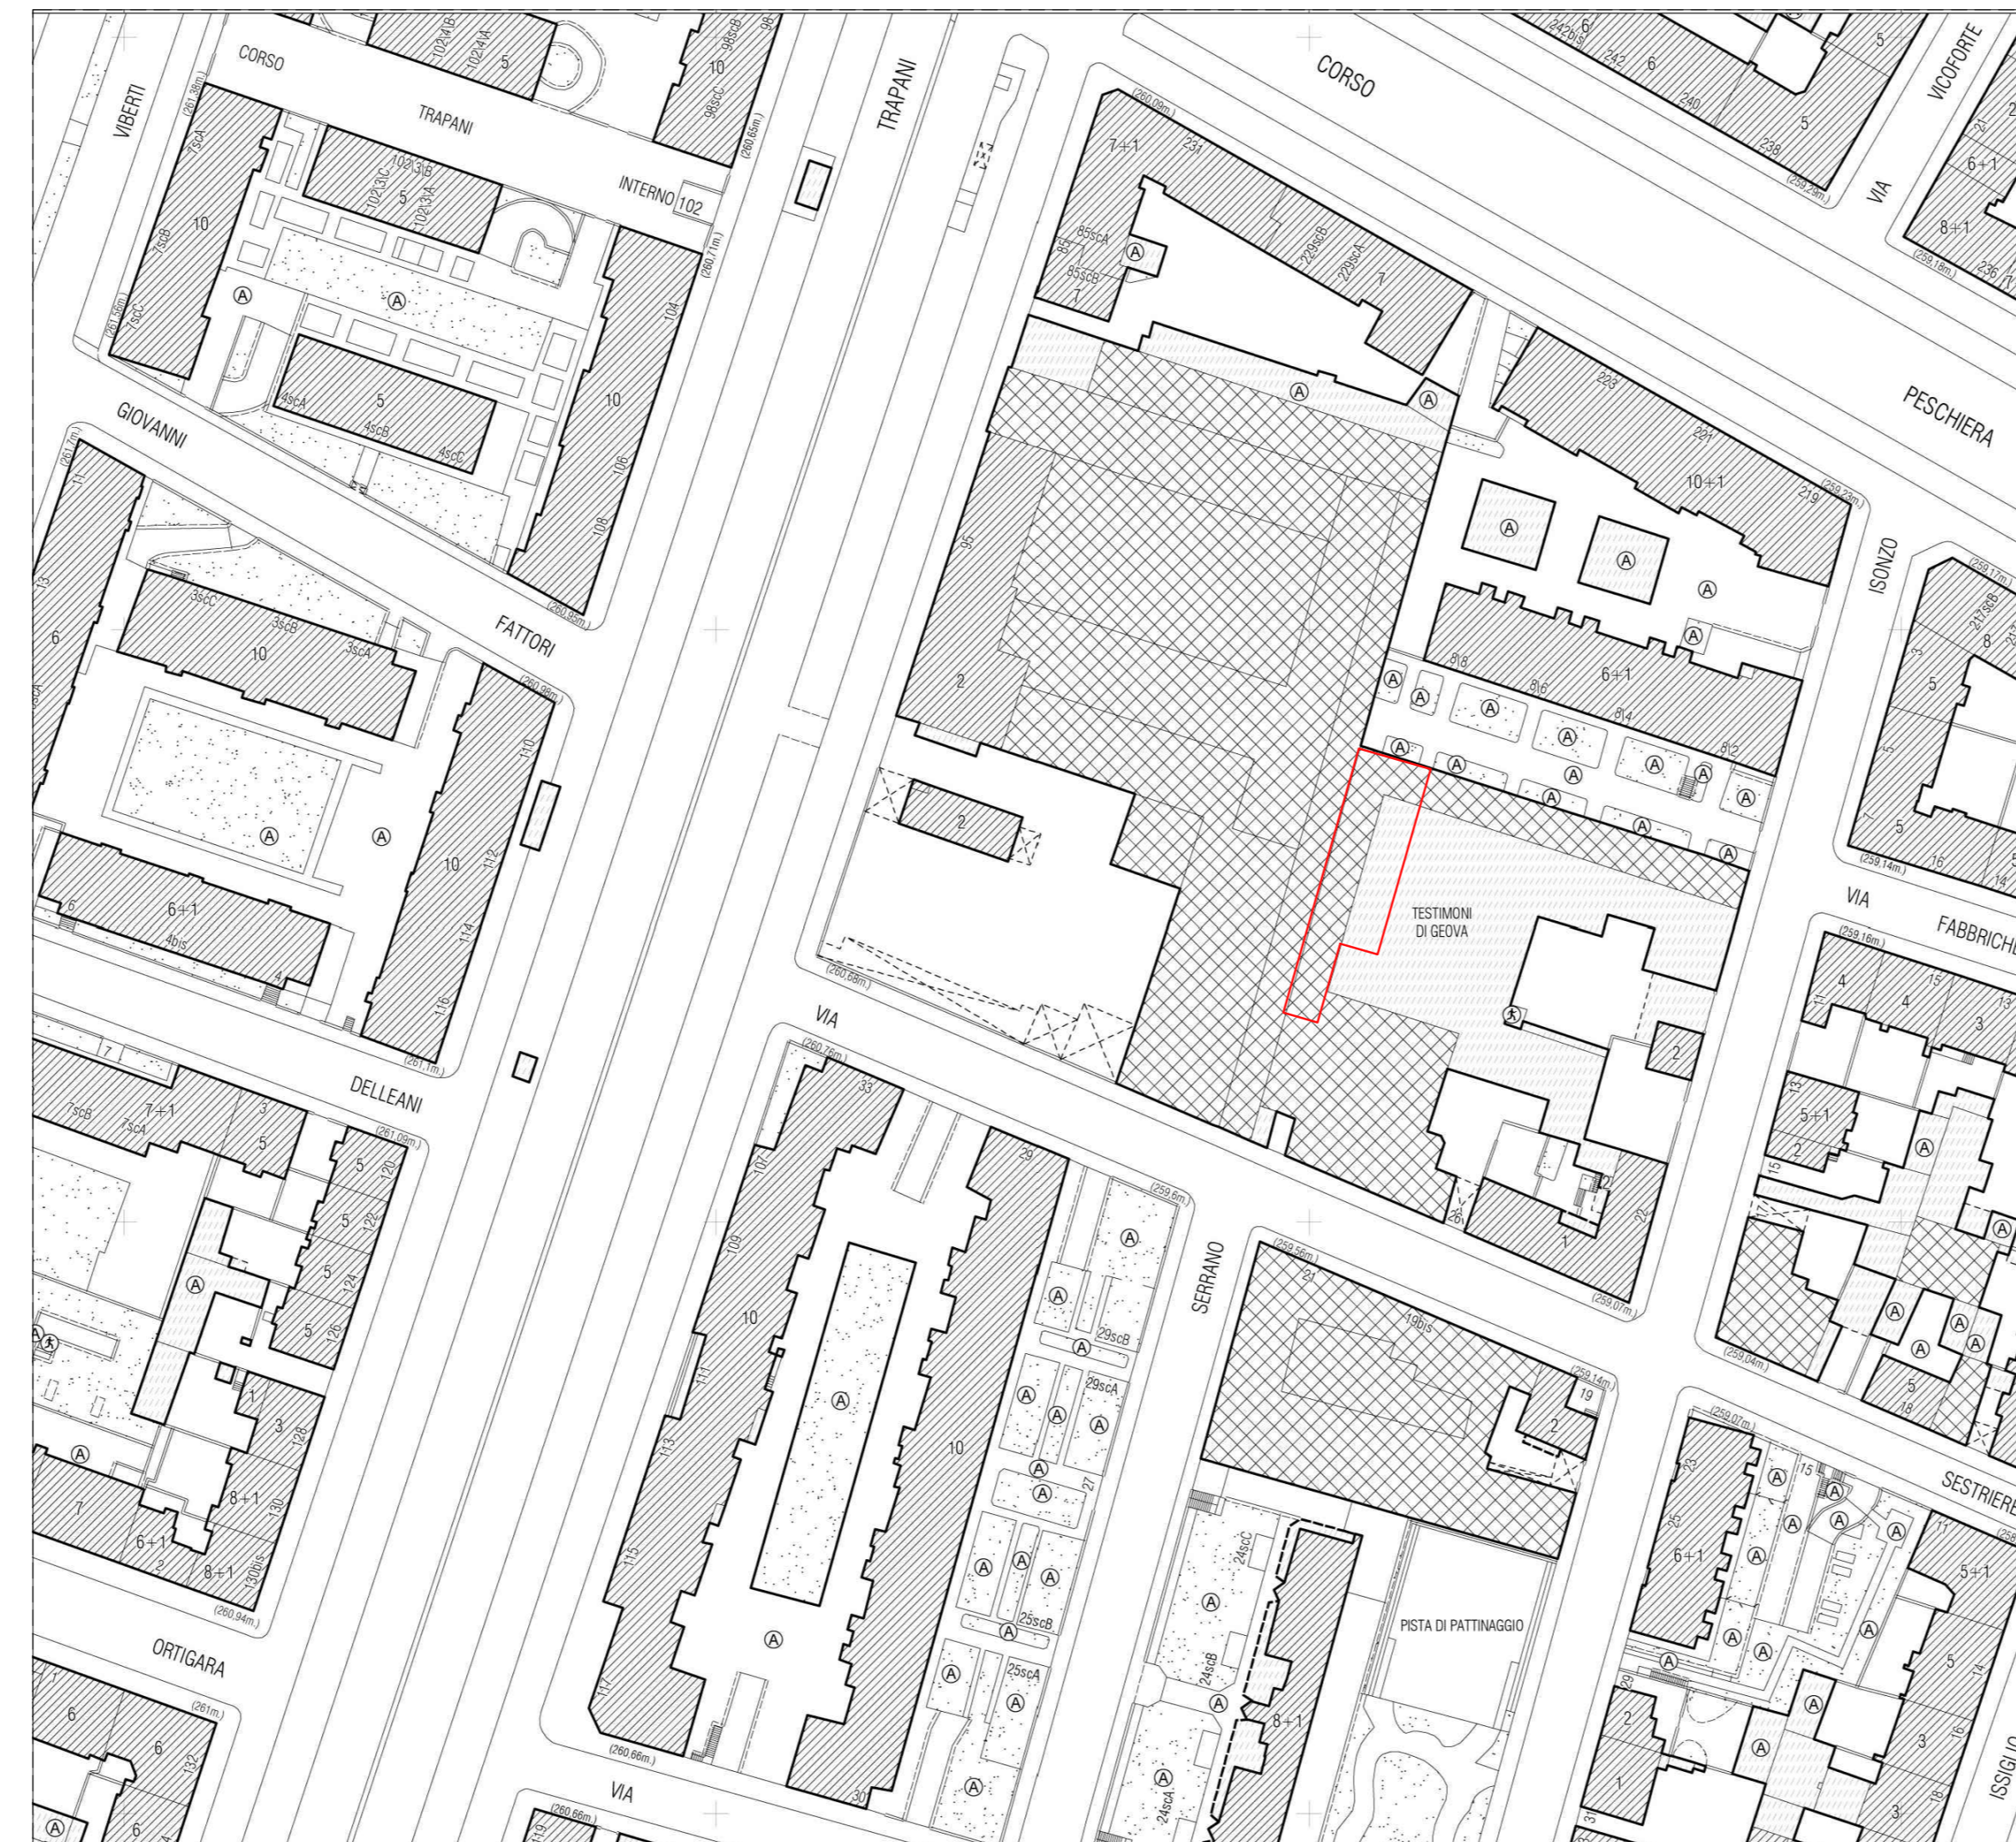

ESTRATTO DI CARTA TECNICA

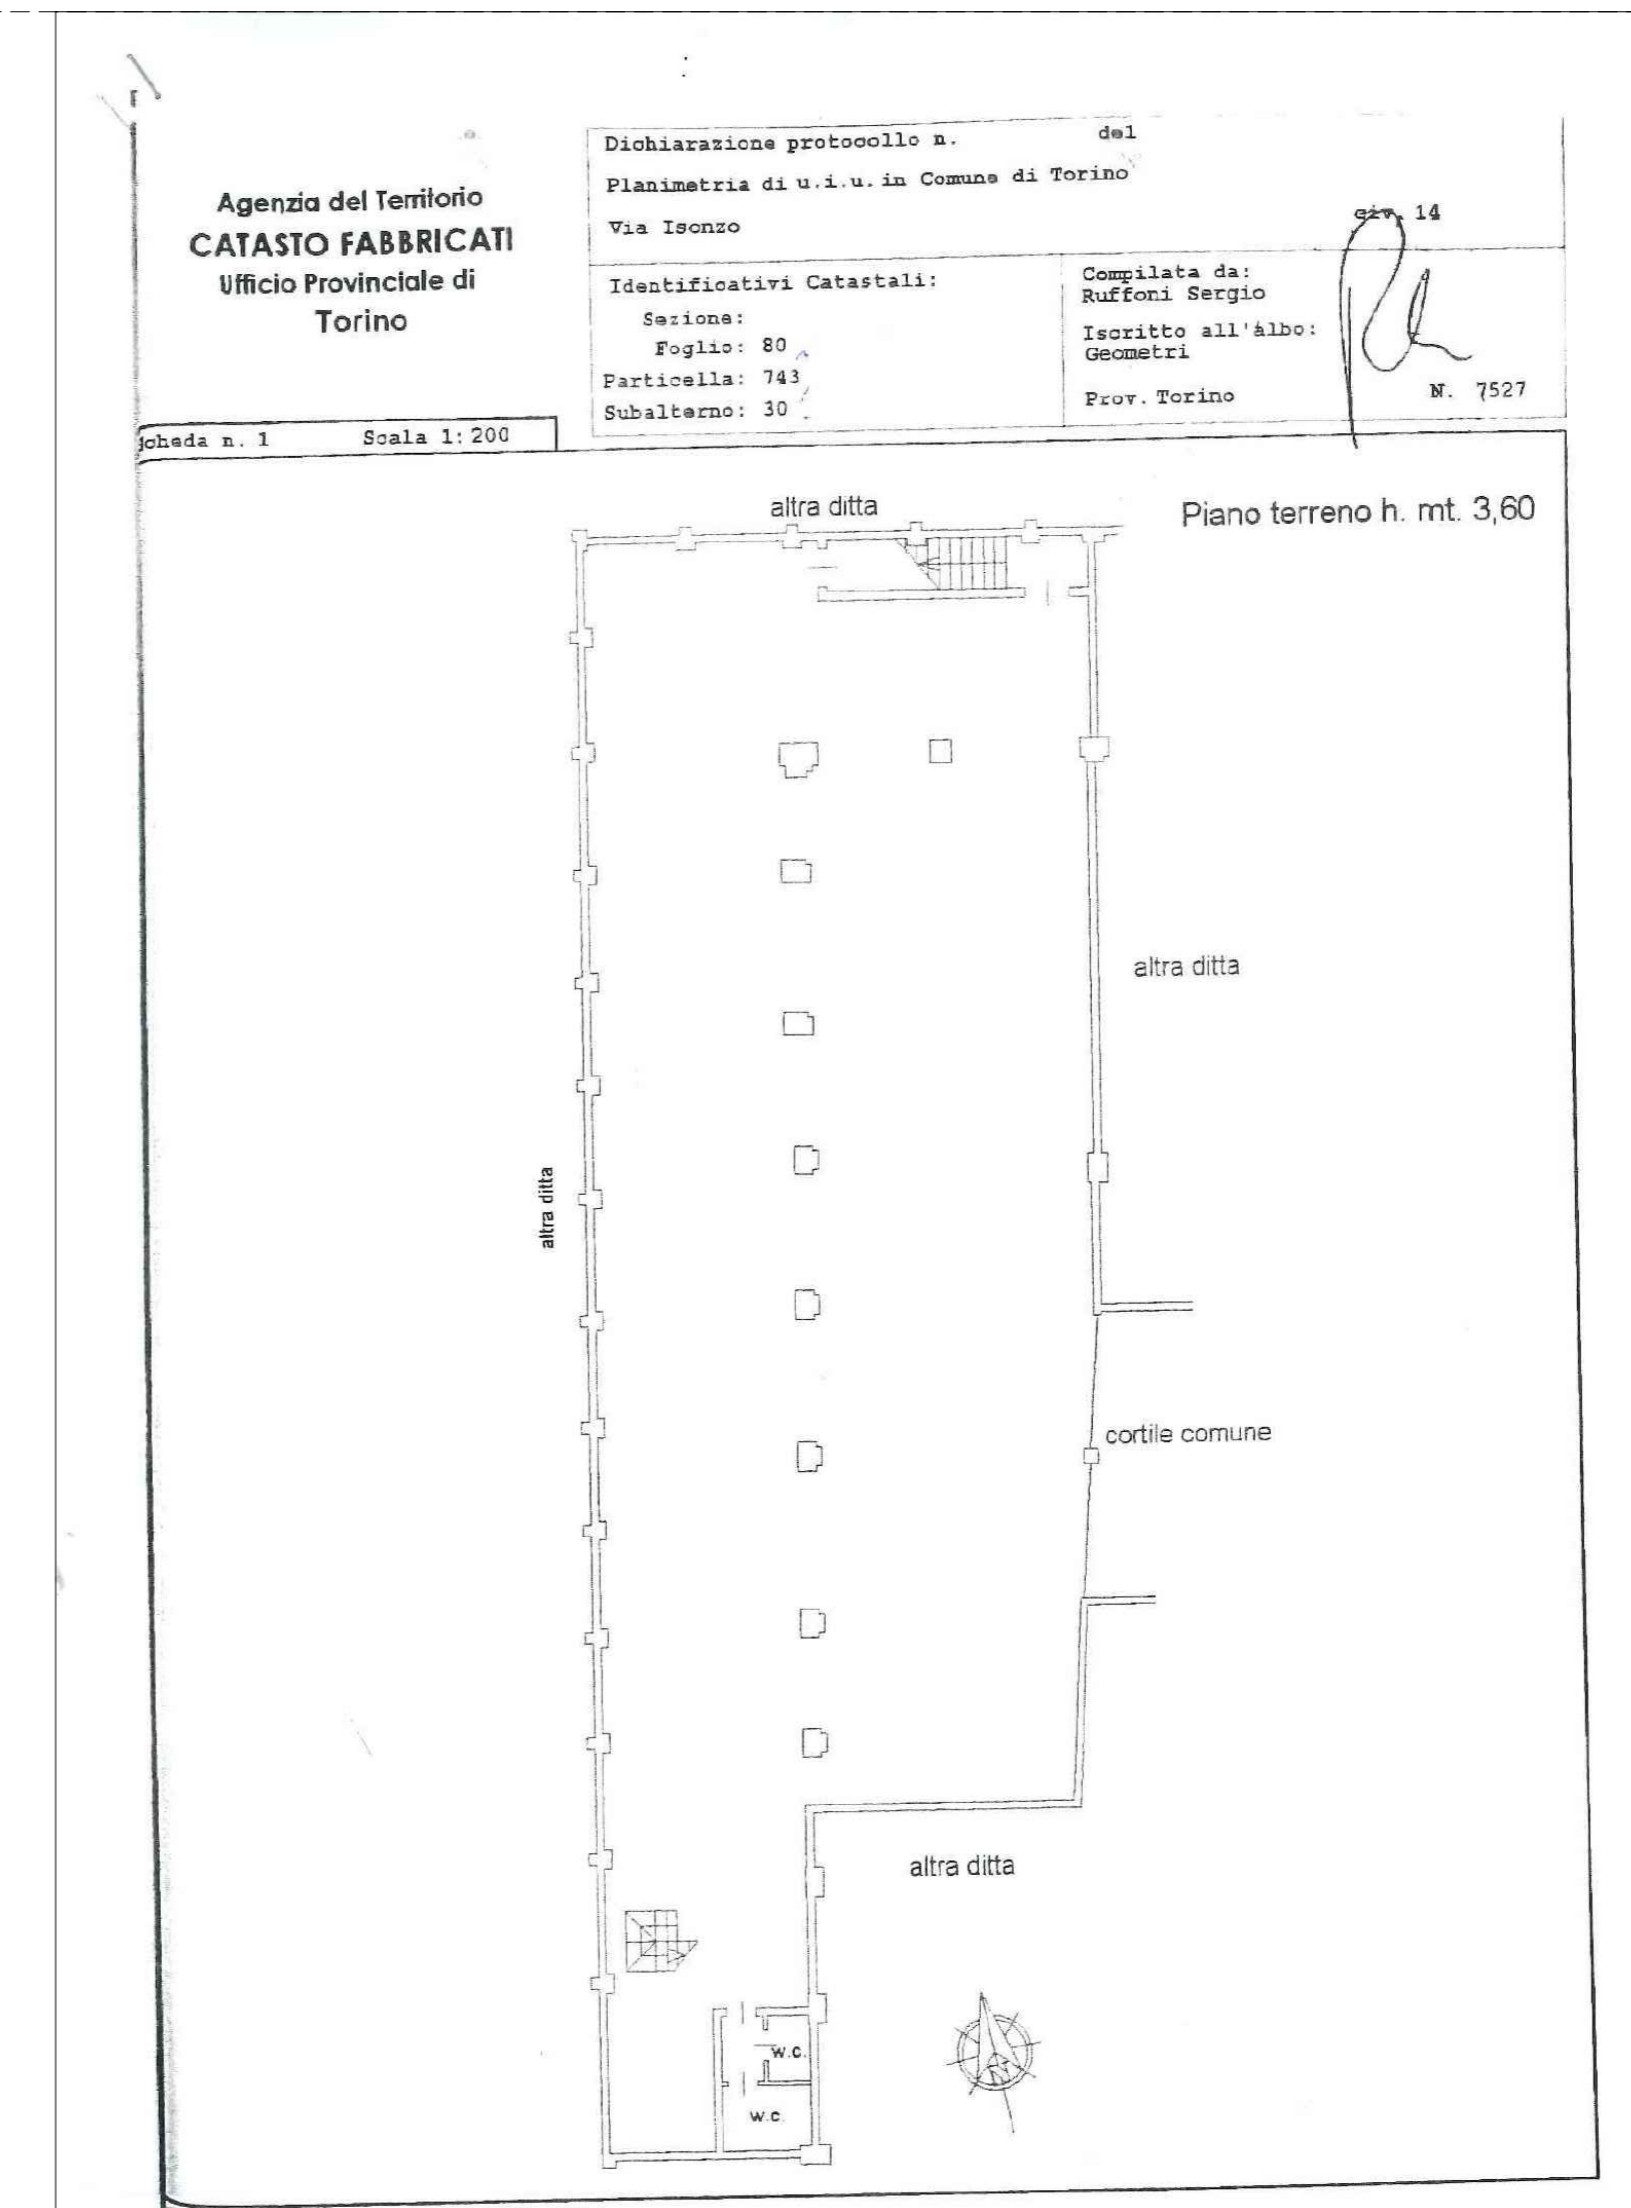

ESTRATTO CATASTALE - PLANIMETRIA P.T.

CITTA' DI TORINO

PROGETTO DI RESTAURO, RISANAMENTO CONSERVATIVO CON CAMBIO DI DESTINAZIONE D'USO ALL'IMMOBILE DI VIA ISONZO 14, TORINO

PERMESSO DI COSTRUIRE IN DEROGA PER CAMBIO DI DESTINAZIONE D'USO AI SENSI DELL'ART.5 C.9-14 DEL D.L. 13 MAGGIO 2011 N. 70 CONVERTITO CON LEGGE 12 LUGLIO 2011 N. 106

PROPRIETA:
INTESTATARIO DELLA PRATICA

Carlo Amerio
strada de Falconeri, 2 Torino
C.F. : 0942091001412402

Play eppy di
Francesco Giannatasio
P.IVA: 11081210018
C.F.: 02694291015

ARCHITETTURA E COORDINAMENTO
COLLABORAZIONE

studio K
arch. Angelo Rinallo
via S. Spirito, 10 Torino
335 1564893
angelo.rinallo27@gmail.com

arch. Antonio Fatibene

ENERGIA ED IMPIANTI


COESA srl
ing. Paolo Bosco

OGGETTO:
INQUADRAMENTO GENERALE

PROGETTO DEFINITIVO

scala:	file:	data:	aggiornamento:
1:500		10/04/2018	

TAVOLA INQ.

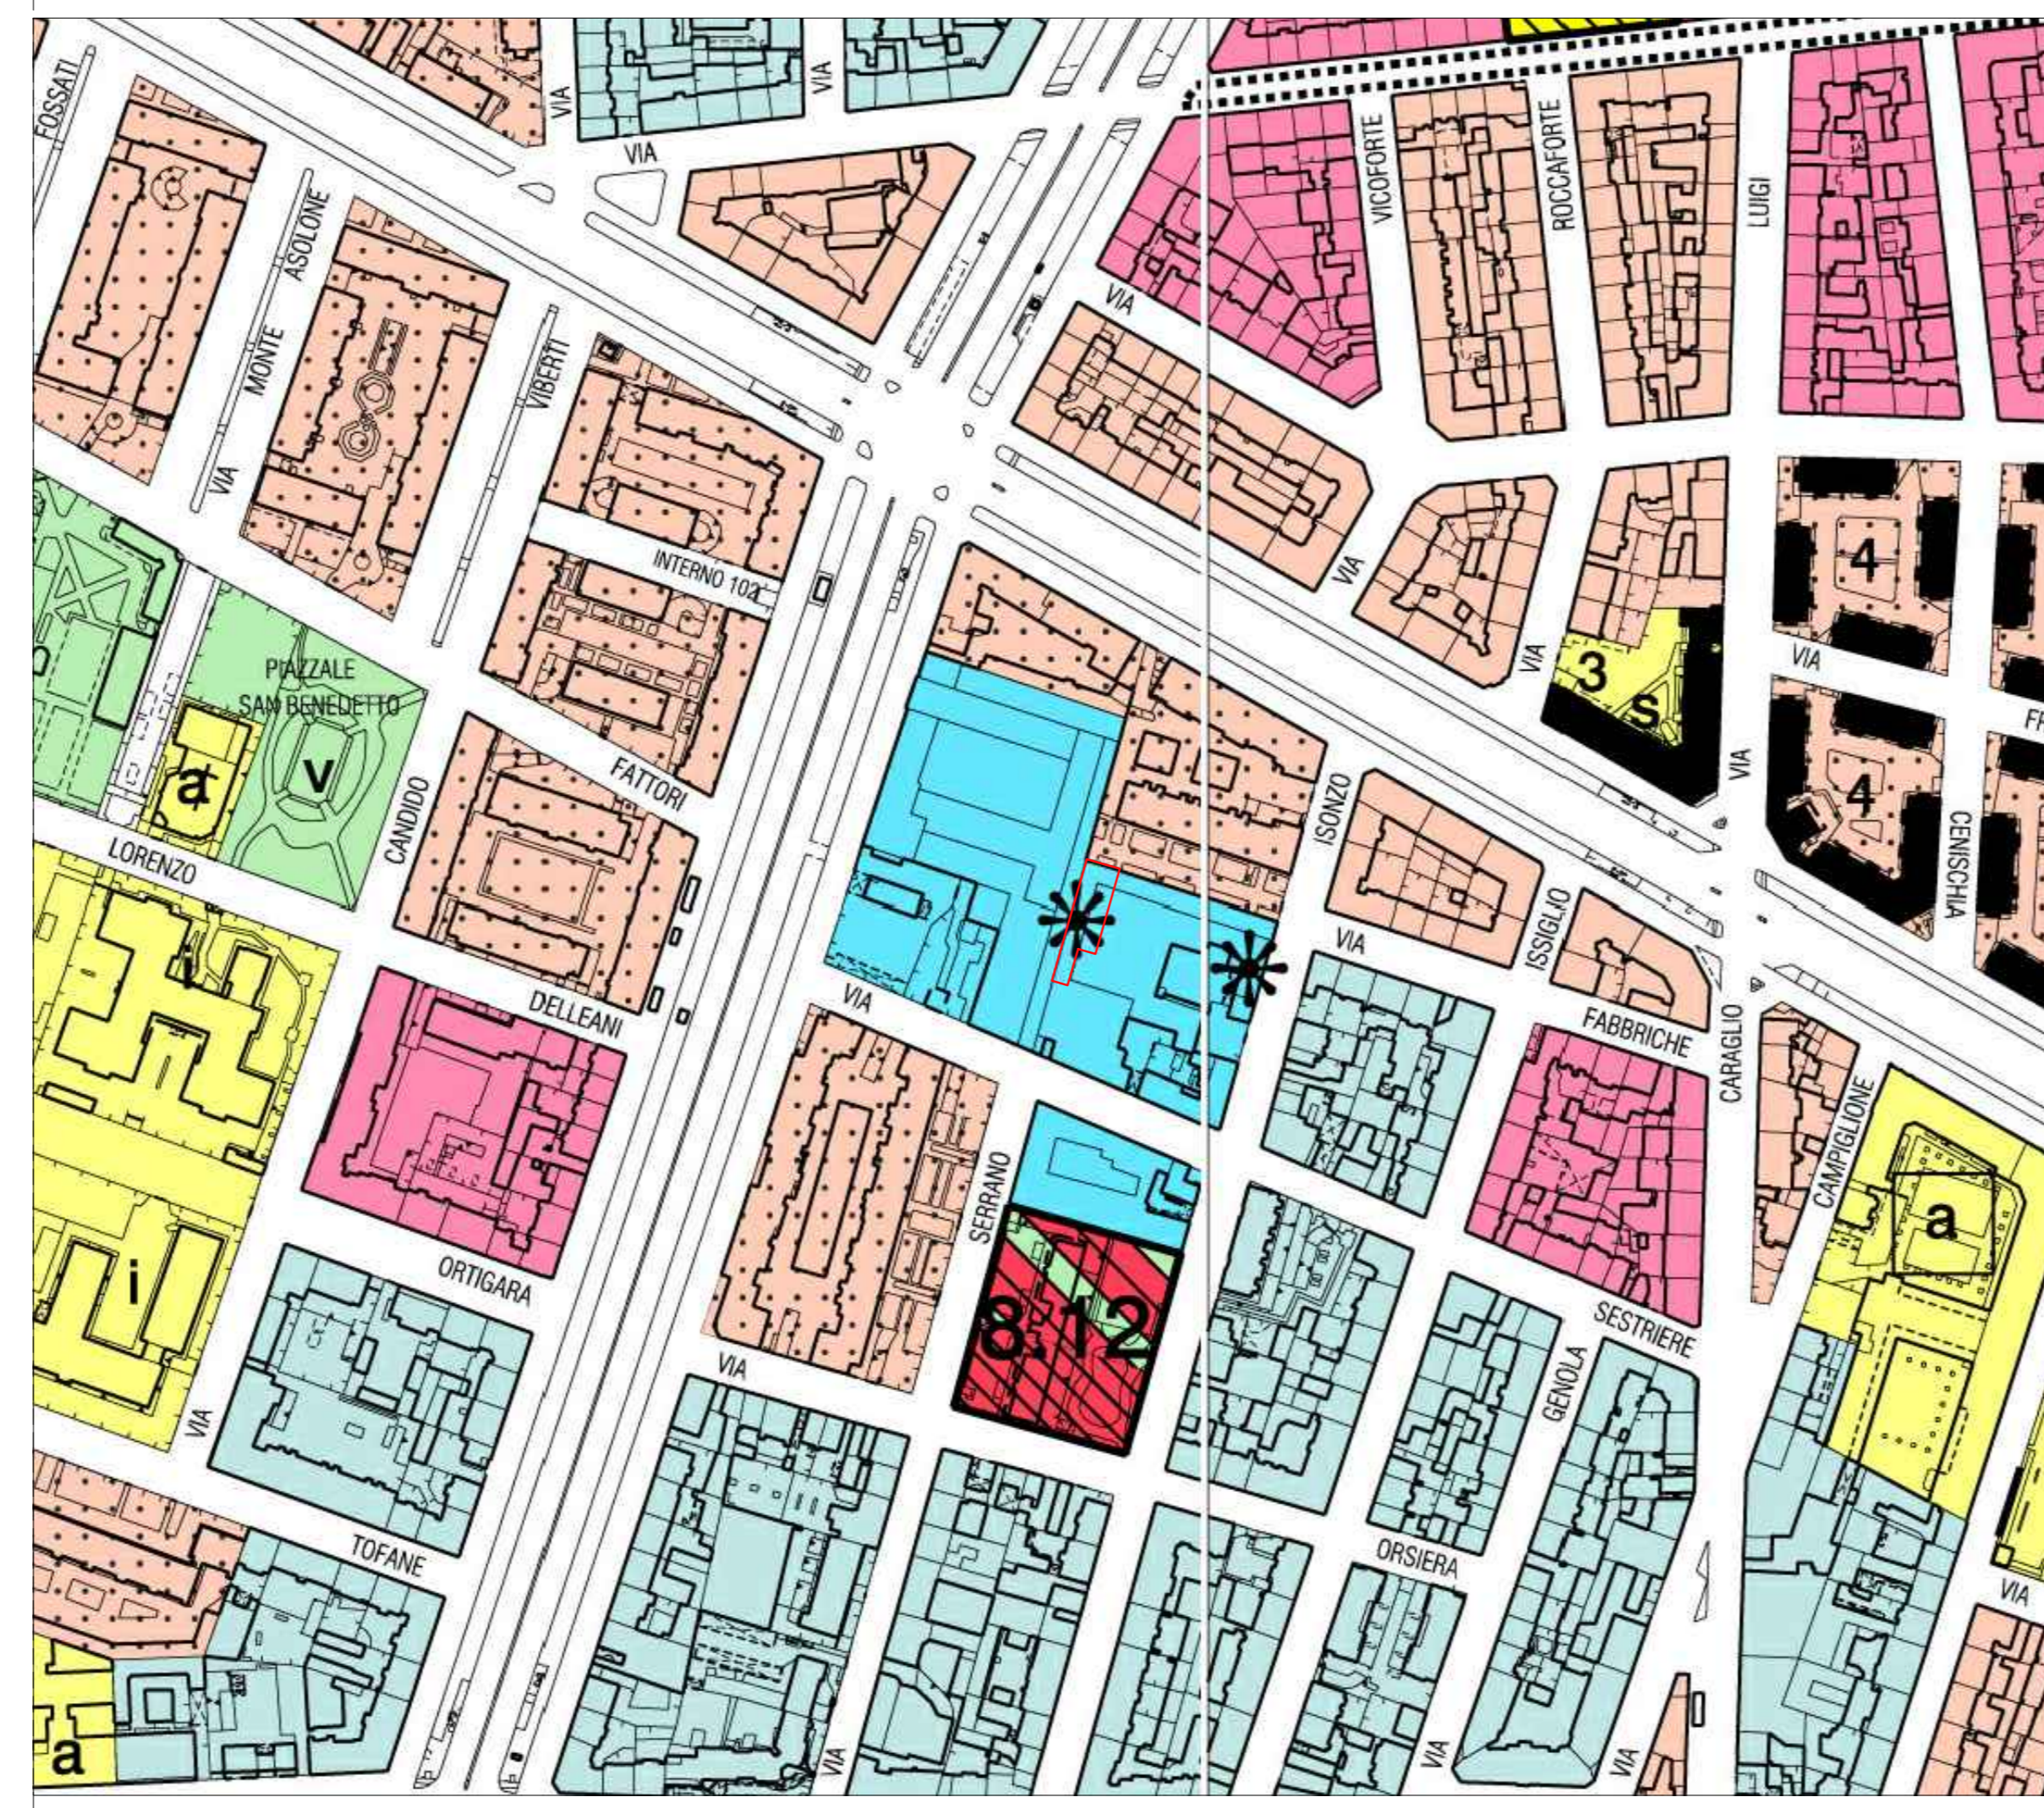

ESTRATTO DI PRG

Zone normative	Area normative	Area per Servizi
<ul style="list-style-type: none"> Area urbanistica ordinaria Area urbanistica speciale Area urbanistica speciale (art. 10) Area urbanistica speciale (art. 11) Area urbanistica speciale (art. 12) 