

comune di torino  
corso Verona 37

P.D.C.  
permesso di costruire in deroga  
ai sensi dell'art. 5 della l. 106/2011  
progetto di ristrutturazione edilizia

titolo  
PROSPETTI E SEZIONI DI PROGETTO

scala 1:100  
proprietà

progettista:  
massimo raschiatore architetto  
via sant'anselmo 8 - 10125 torino  
www.massimoraschiatore.it

tavola:  
**05**

marzo 2018



PROSPETTO SUL CORSO VERONA

scala 1:100




PROSPETTO RETRO

scala 1:100



PROSPETTO SU VIA CATANIA

scala 1:100

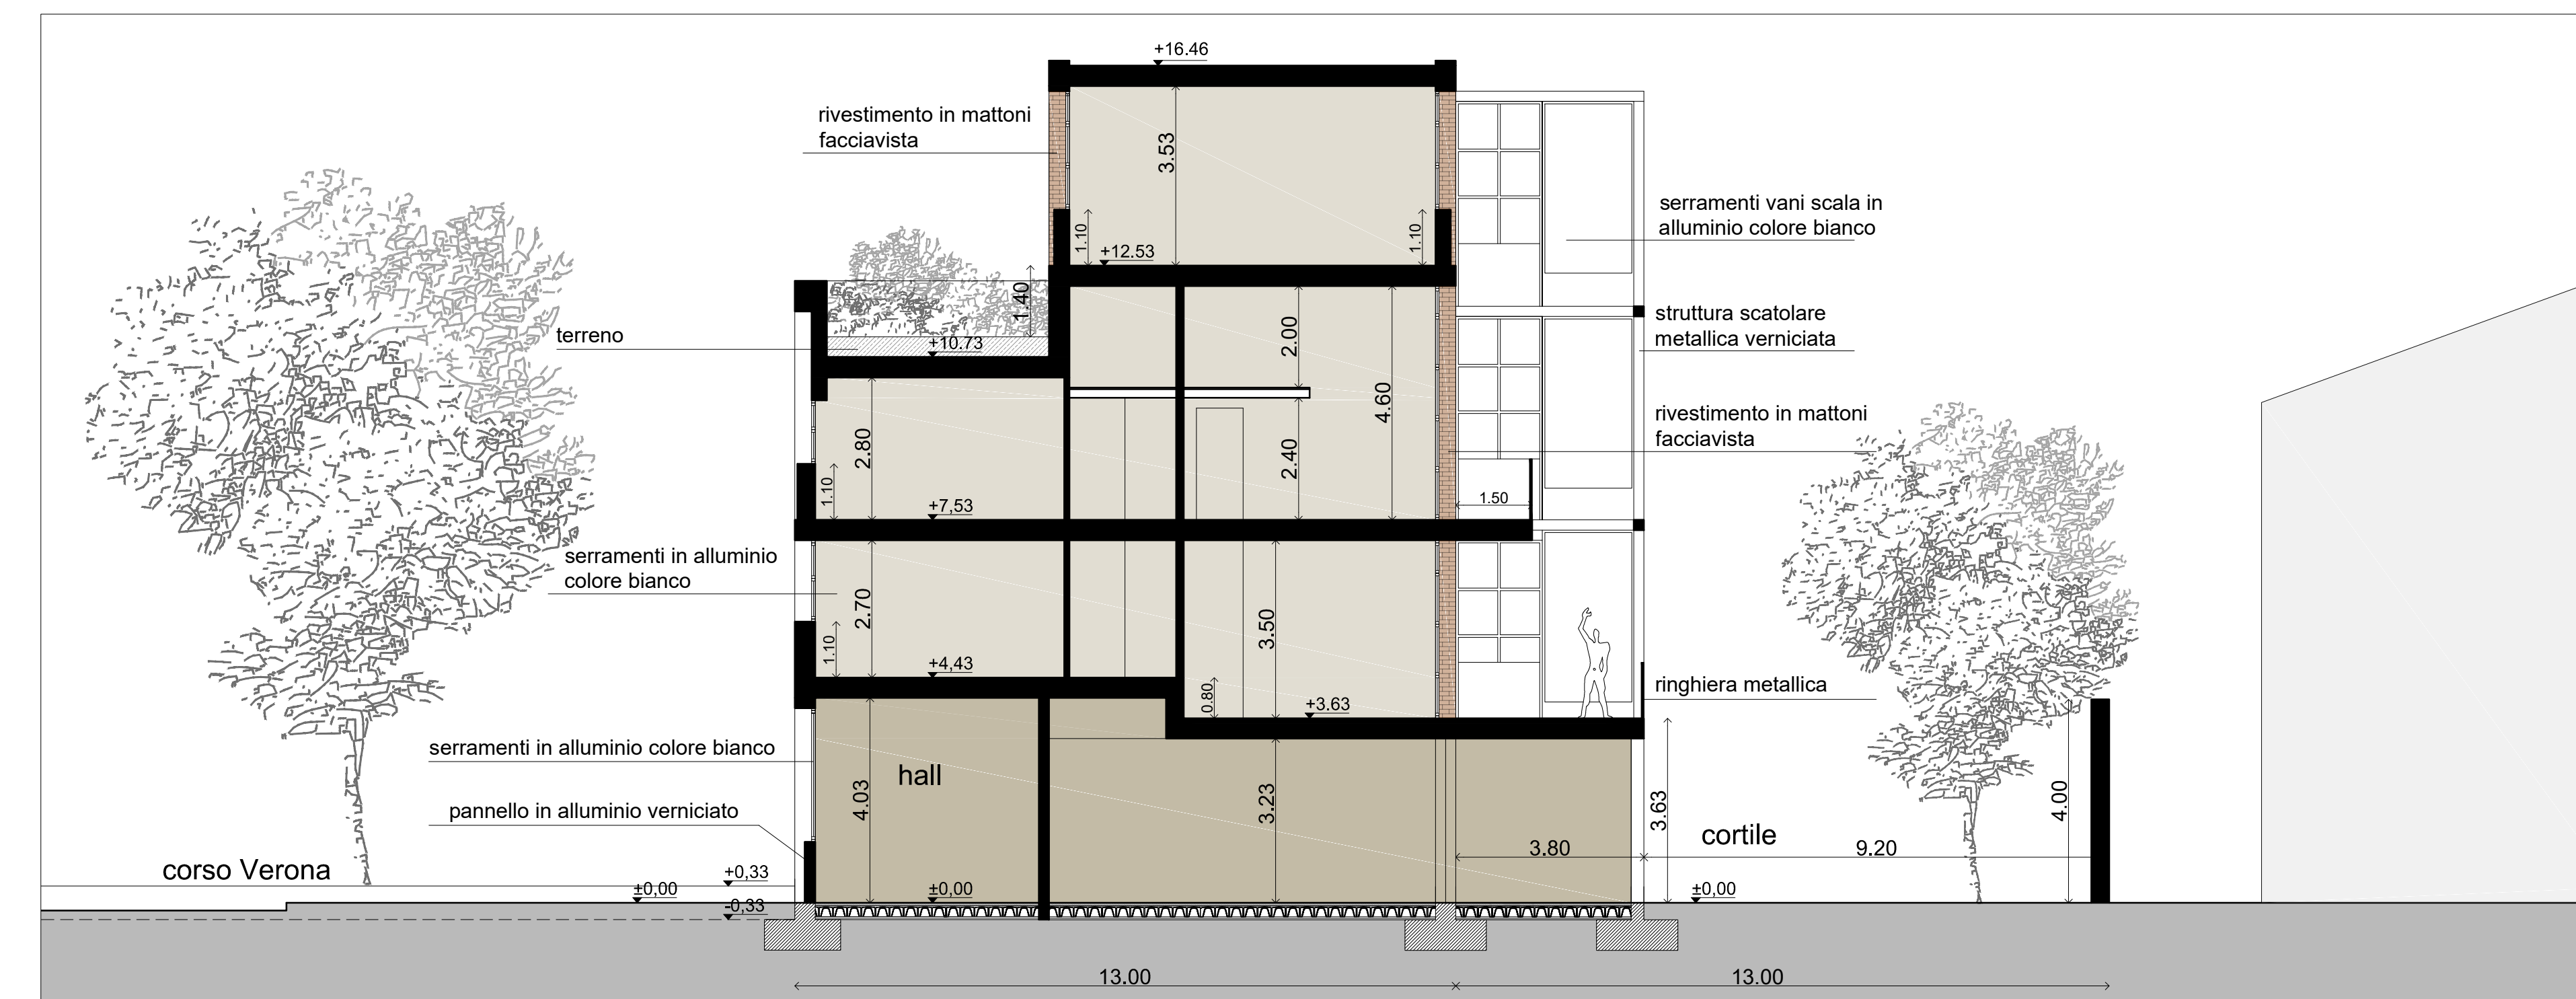

SEZIONE TRASVERSALE

scala 1:100