STATO AUTORIZZATO _ SEZIONE A-A

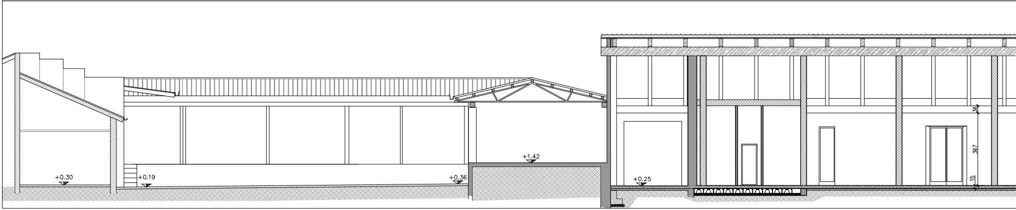
+0.30
+0.19
+0.36
+1.42
+0.25
36
367
15

PROGETTO _ SEZIONE A-A

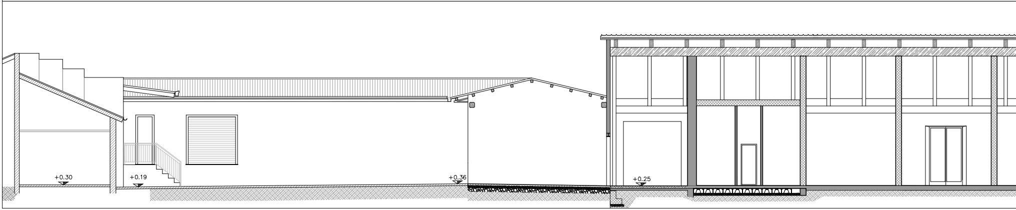
+0.30
+0.19
+0.36
+0.25

SOVRAPPOSIZIONI _ SEZIONE A-A

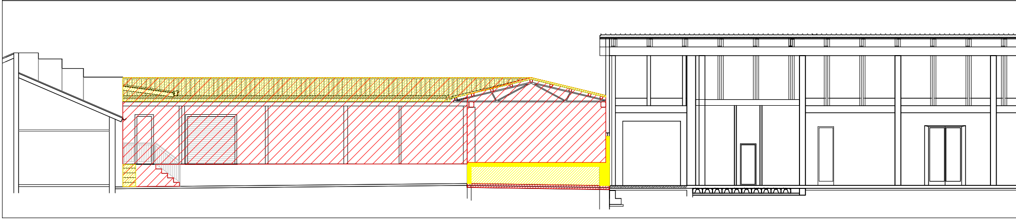

STATO AUTORIZZATO _

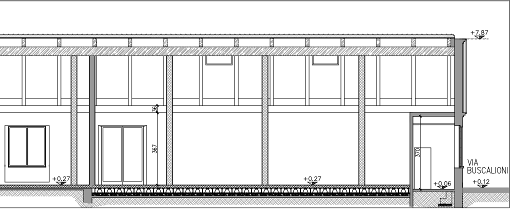
+7.87
36
367
370
+0.27
+0.27
+0.06
VIA BUSCALIONI
+0.12

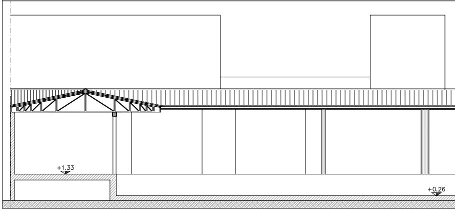

PROGET

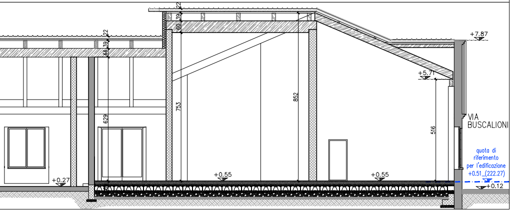
22
39
60
22
39
44
753
852
629
516
+5.71
+7.87
VIA BUSCALIONI
quota di riferimento per l'edificazione +0.51_(222.27)
+0.12
+0.27
+0.55
+0.55

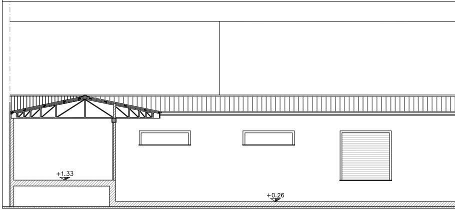

SOVRAPPOSIZION

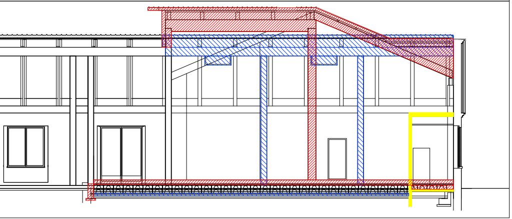

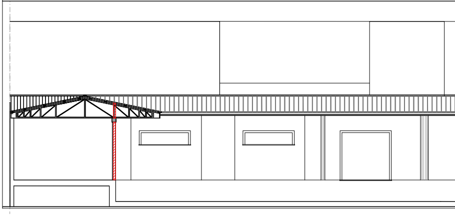

SEZIONE B-B

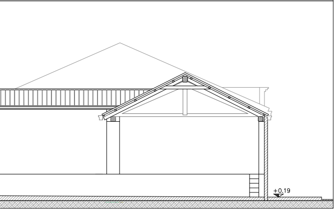

STATO AUTORIZZATO _ SEZIONE C-C

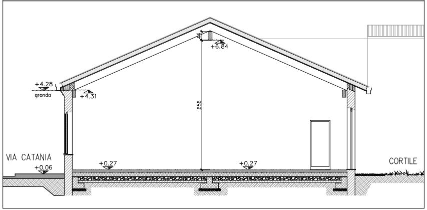
+4.28
gronda
+4.31
44
+6.84
656
VIA CATANIA
+0.06
+0.27
+0.27
CORTILE

STATO AUTORIZZATO _ SEZION

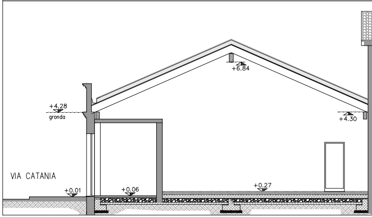
+4.28
gronda
+6.84
+4.30
VIA CATANIA
+0.01
+0.06
+0.27

TO _ SEZIONE B-B

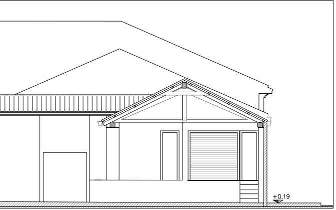

PROGETTO _ SEZIONE C-C

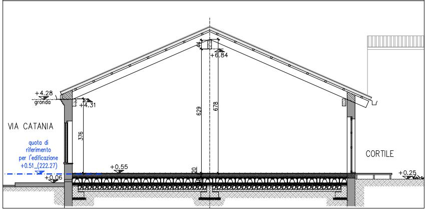
44
+6.84
+4.28
gronda
+4.31
629
678
376
VIA CATANIA
quota di
riferimento
per l'edificazione
+0.51_(222.27)
+0.06
+0.55
20
CORTILE
+0.25

PROGETTO _ SEZIONE D

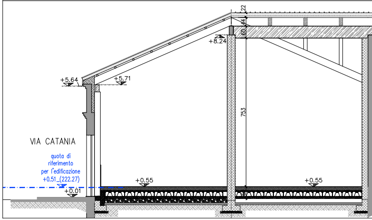
22
44
60
+8.24
+5.64
+5.71
753
VIA CATANIA
quota di
riferimento
per l'edificazione
+0.51_(222.27)
+0.01
+0.55
+0.55

I _ SEZIONE B-B

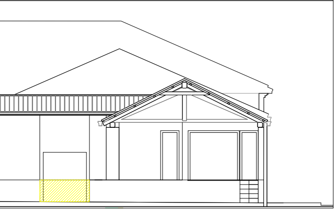

SOVRAPPOSIZIONI _ SEZIONE C-C

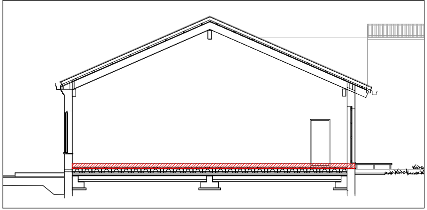

SOVRAPPOSIZIONI _ SEZIONE

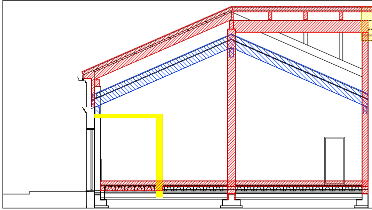

E D-D

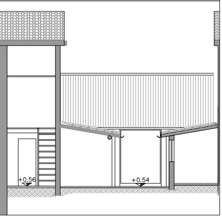

STATO AUTORIZZATO _ SEZIONE E-E

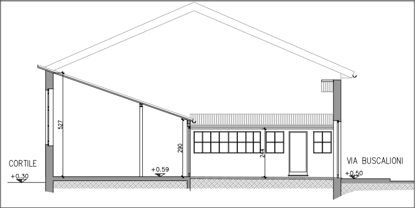
527
290
244
CORTILE
+0.30
+0.59
VIA BUSCALIONI
+0.50

-D

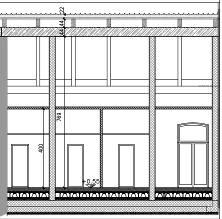
22
44
44
769
400
+0.55

PROGETTO _ SEZIONE E-E

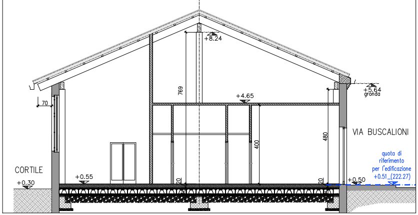
+8.24
769
+4.65
+5.64
gronda
70
480
400
VIA BUSCALIONI
CORTILE
+0.30
+0.55
20
20
+0.50
quota di riferimento per l'edificazione +0.51_(222.27)

D-D

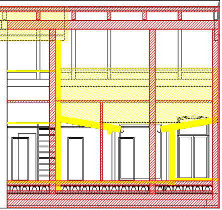

SOVRAPPOSIZIONI _ SEZIONE E-E

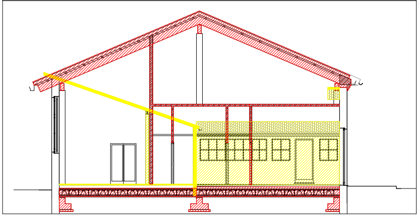

LEGENDA RETINI INTERVENTI

⬜	AREA NON OGGETTO D'INTERVENTO
🟨	DEMOLIZIONI
▨	NUOVE COSTRUZIONI
🟩	DEMOLIZIONI NON ESEGUITE
▨	COSTRUZIONI NON ESEGUITE

DATA	FILE	REVISIONE	APPROV.
23/04/18		REV_001	

CITTA' DI TORINO

via Catania, 39-45
via Buscalioni 14-16

PERMESSO DI COSTRUIRE IN DEROGA

art. 14 D.P.R. n. 380/2001 e art.5 c.9-14 Legge 106/2011
IN VARIANTE ALLA S.C.I.A.
prot. 2017/9/23625

ELABORATO
SEZIONI

TAVOLA
A_03

DATA 20/03/2018
SCALA 1:100
FILE

PROGETTO:
arch. Flavio MODENA
arch. Romana GRANATA

Flavio Modena
+ ASSOCIATI
Via San Quintino 18/c -10121- Torino
Tel: 011.557.90.47 Fax: 011.197.08.351
e-mail: design@modenassociati.it

coll.:
arch. Paola AGGRADI

PROPRIETA'

BRICARELLO Germana
strada dei Cunioli Alti 63 - Moncalieri
C.F.: BRCGMN37H65L219R

Questo elaborato è di proprietà dello studio Flavio Modena + Associati. Qualsiasi divulgazione e riproduzione anche parziale deve essere espressamente autorizzata.