


ESTRATTO CARTA TECNICA ACQUE BIANCHE E NERE _ scala 1:1000

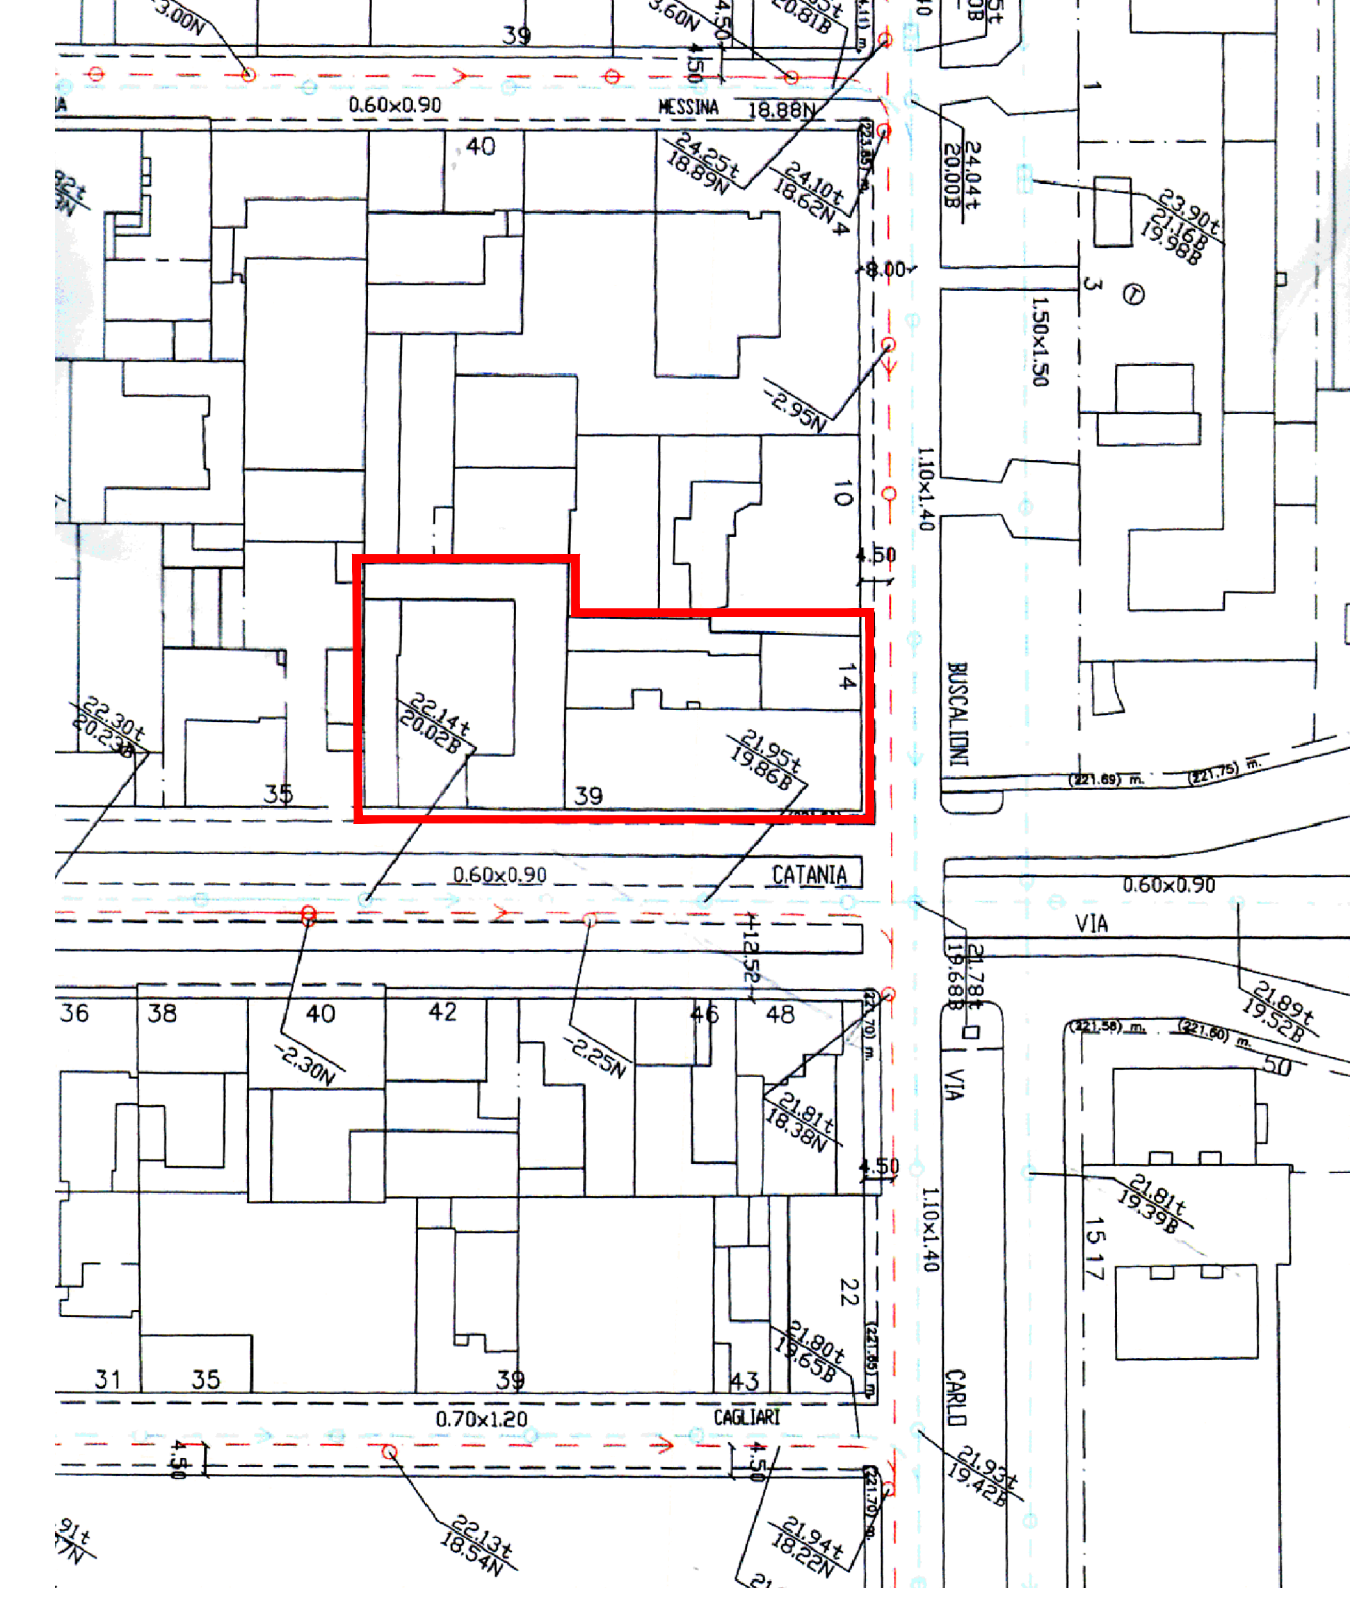

23/04/18	REV_001
DATA	FILE
REVISIONE	APPROV.

CITTA' DI TORINO
via Catania, 39-45
via Buscalioni 14-16

PERMESSO DI COSTRUIRE IN DEROGA
art. 14 D.P.R. n. 380/2001 e art.5 c.9-14 Legge 106/2011
IN VARIANTE ALLA S.C.I.A.
prot. 2017/9/23625

ELABORATO	TAVOLA
PLANIMETRIA GENERALE RETI ACQUE	A_05
DATA	SCALA
20/03/2018	VARIE
FILE	

Flavio Modena + ASSOCIATI
PROGETTO:
arch. Flavio MODENA
arch. Romana GRANATA
Via San Gaetano 163 - 10121 Torino
Tel. 011 557 80 47 Fax 011 557 80 351 cell:
e-mail: design@modernassociati.it arch. Paola AGGRADI

PROPRIETA'
BRICARELLO Germana
strada dei Cunioi Alb 63 - Moncalieri
C.F.: BRCGMN37H65L219R

Questo elaborato è di proprietà dello studio Flavio Modena + Associati. Qualsiasi divulgazione e riproduzione anche parziale deve essere espressamente autorizzata.