


CITTÀ DI TORINO
VIA TESSO 8F

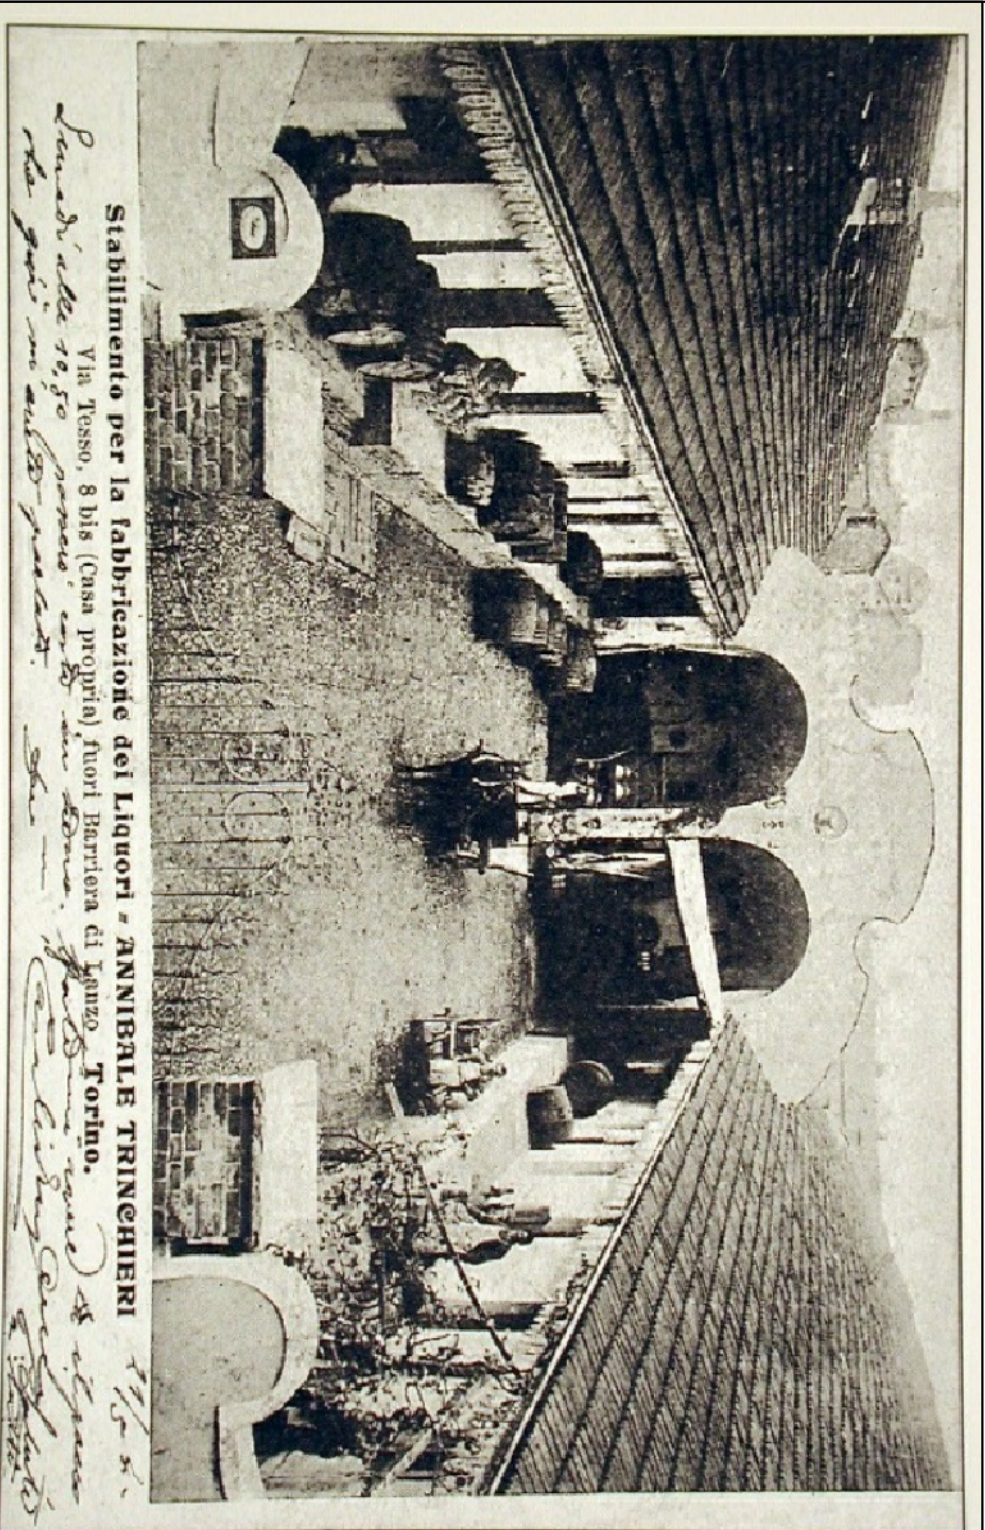

LEGGE 106/2011
PERMESSO IN DEROGA







SOVRAPPOSIZIONI

PIANTE, SEZIONI, PROSPETTI

PROGETTA:
COGRI spa

Aprile 2019
Aggiornamento

PROGETTA:
Arch. Monica Morfè

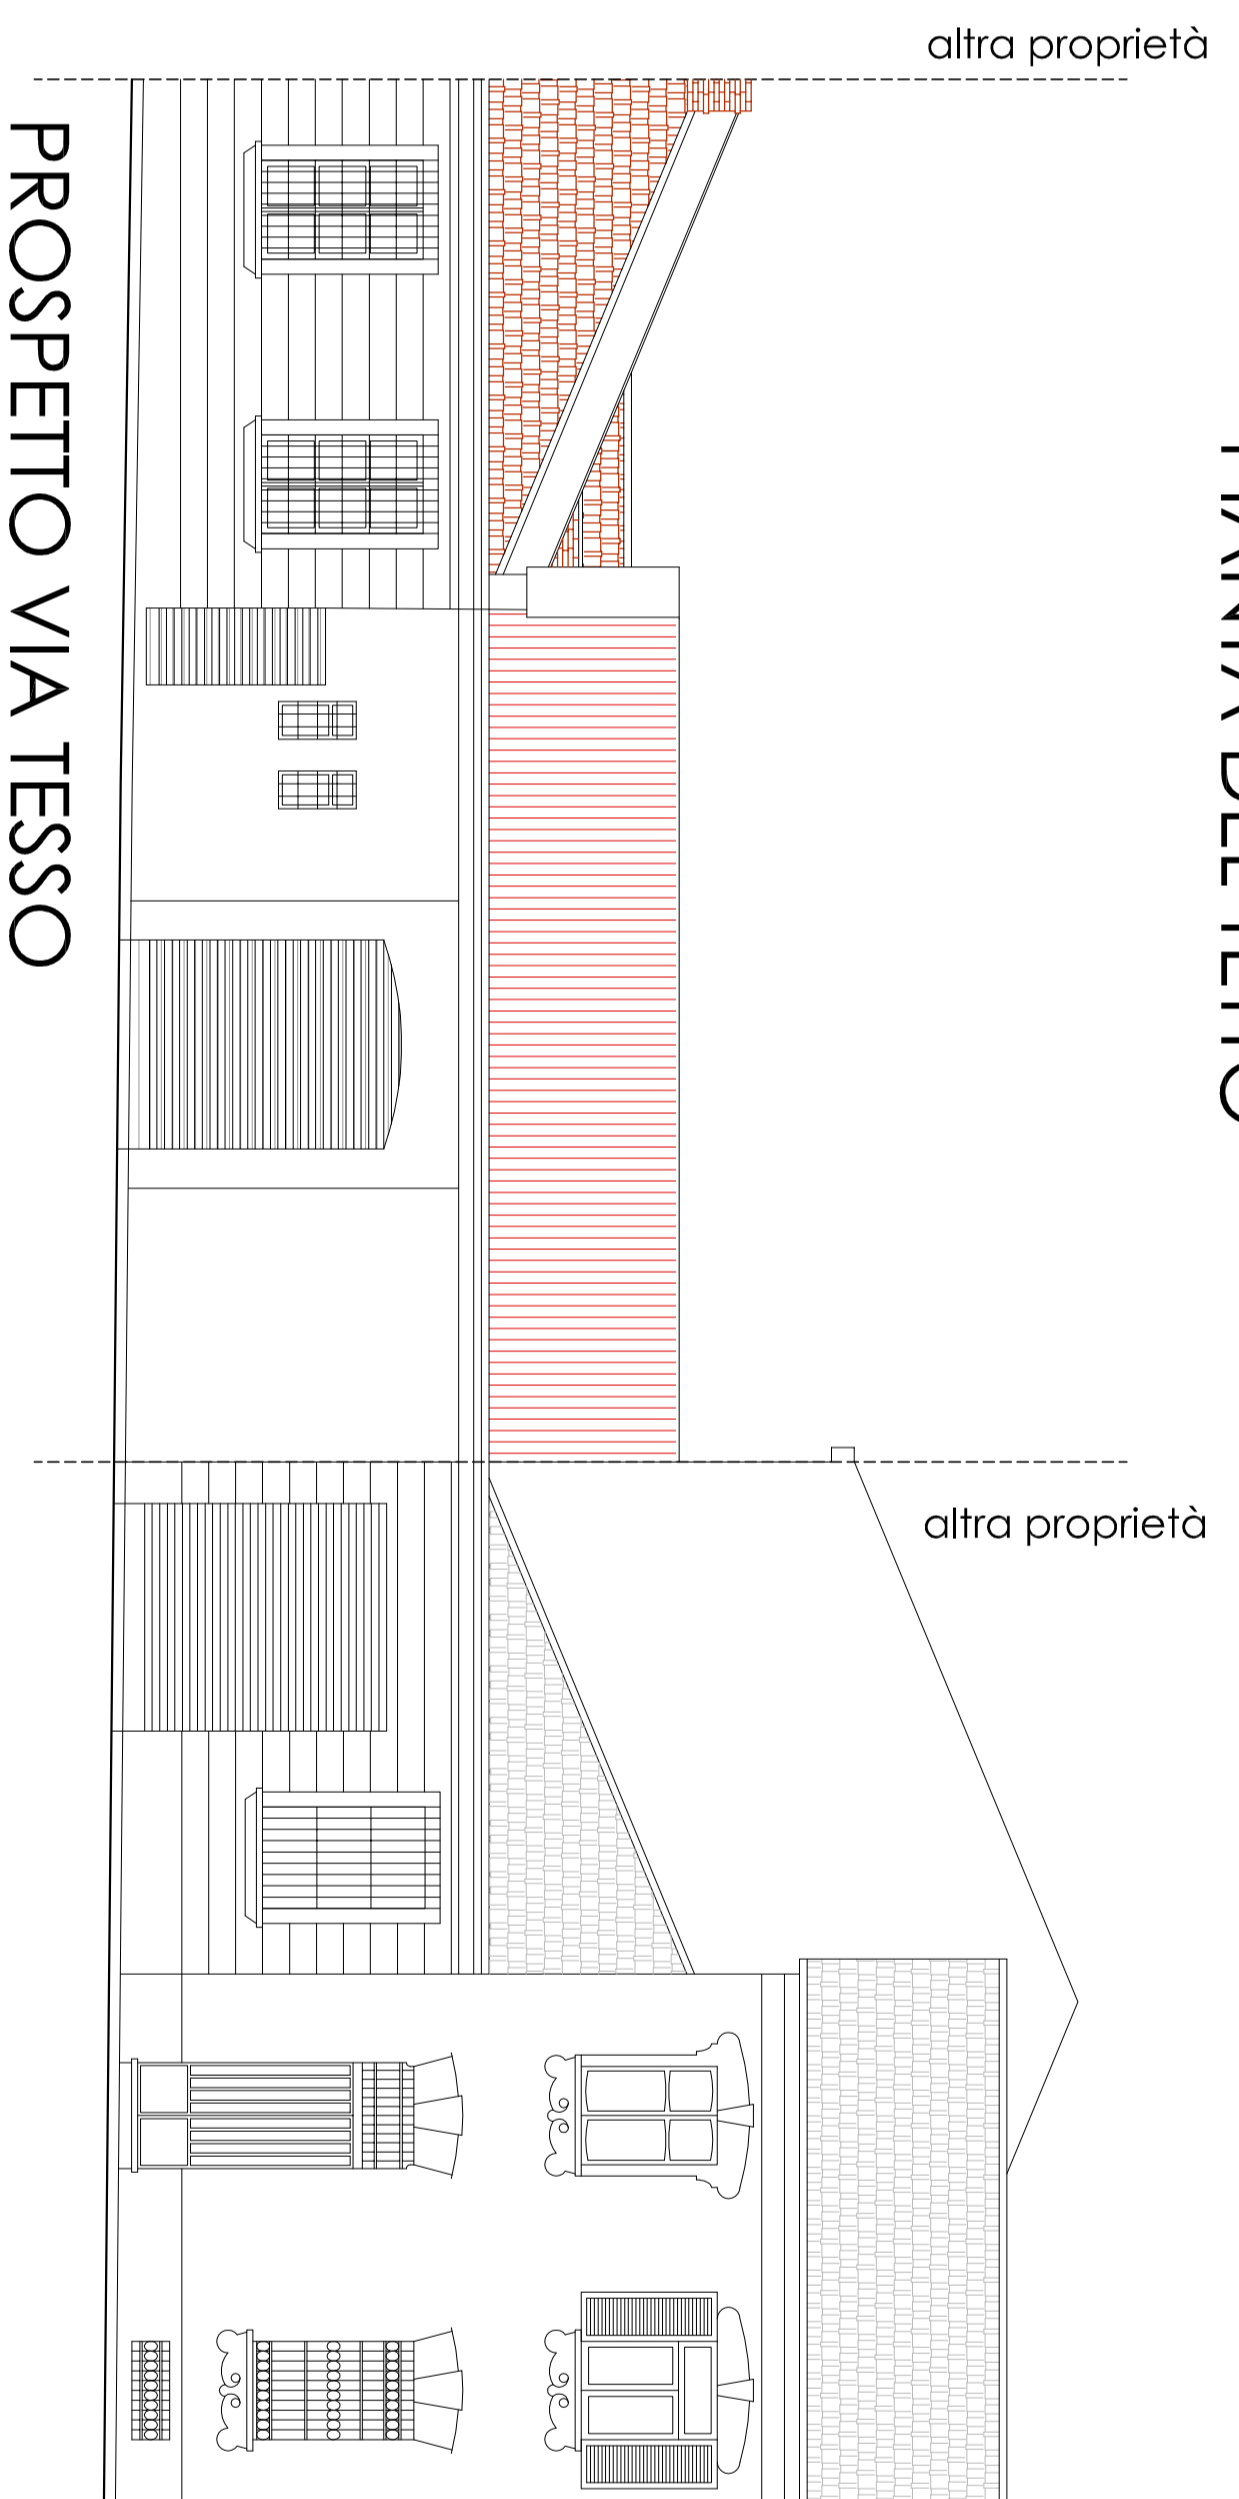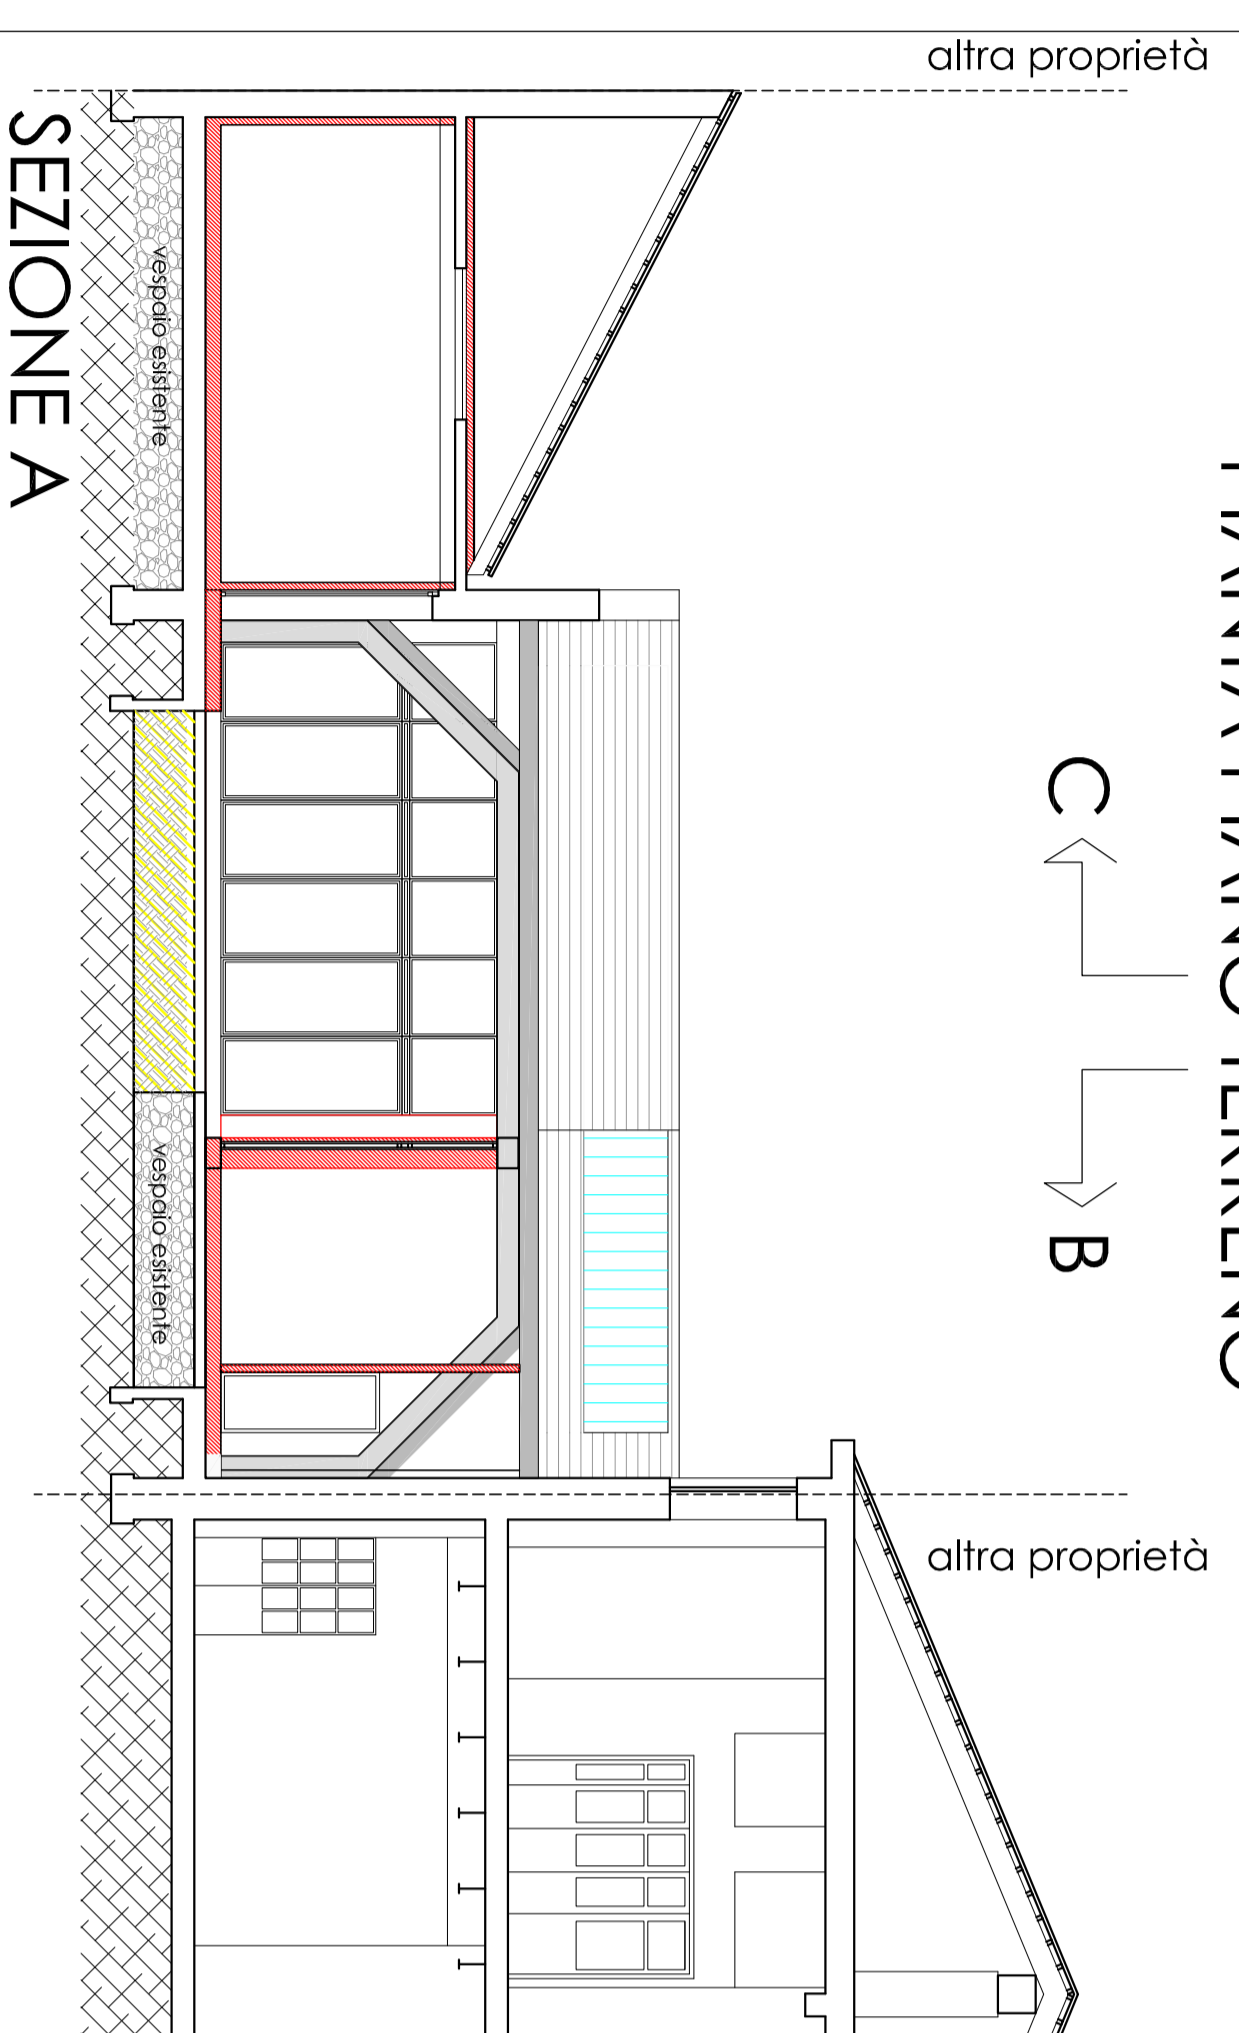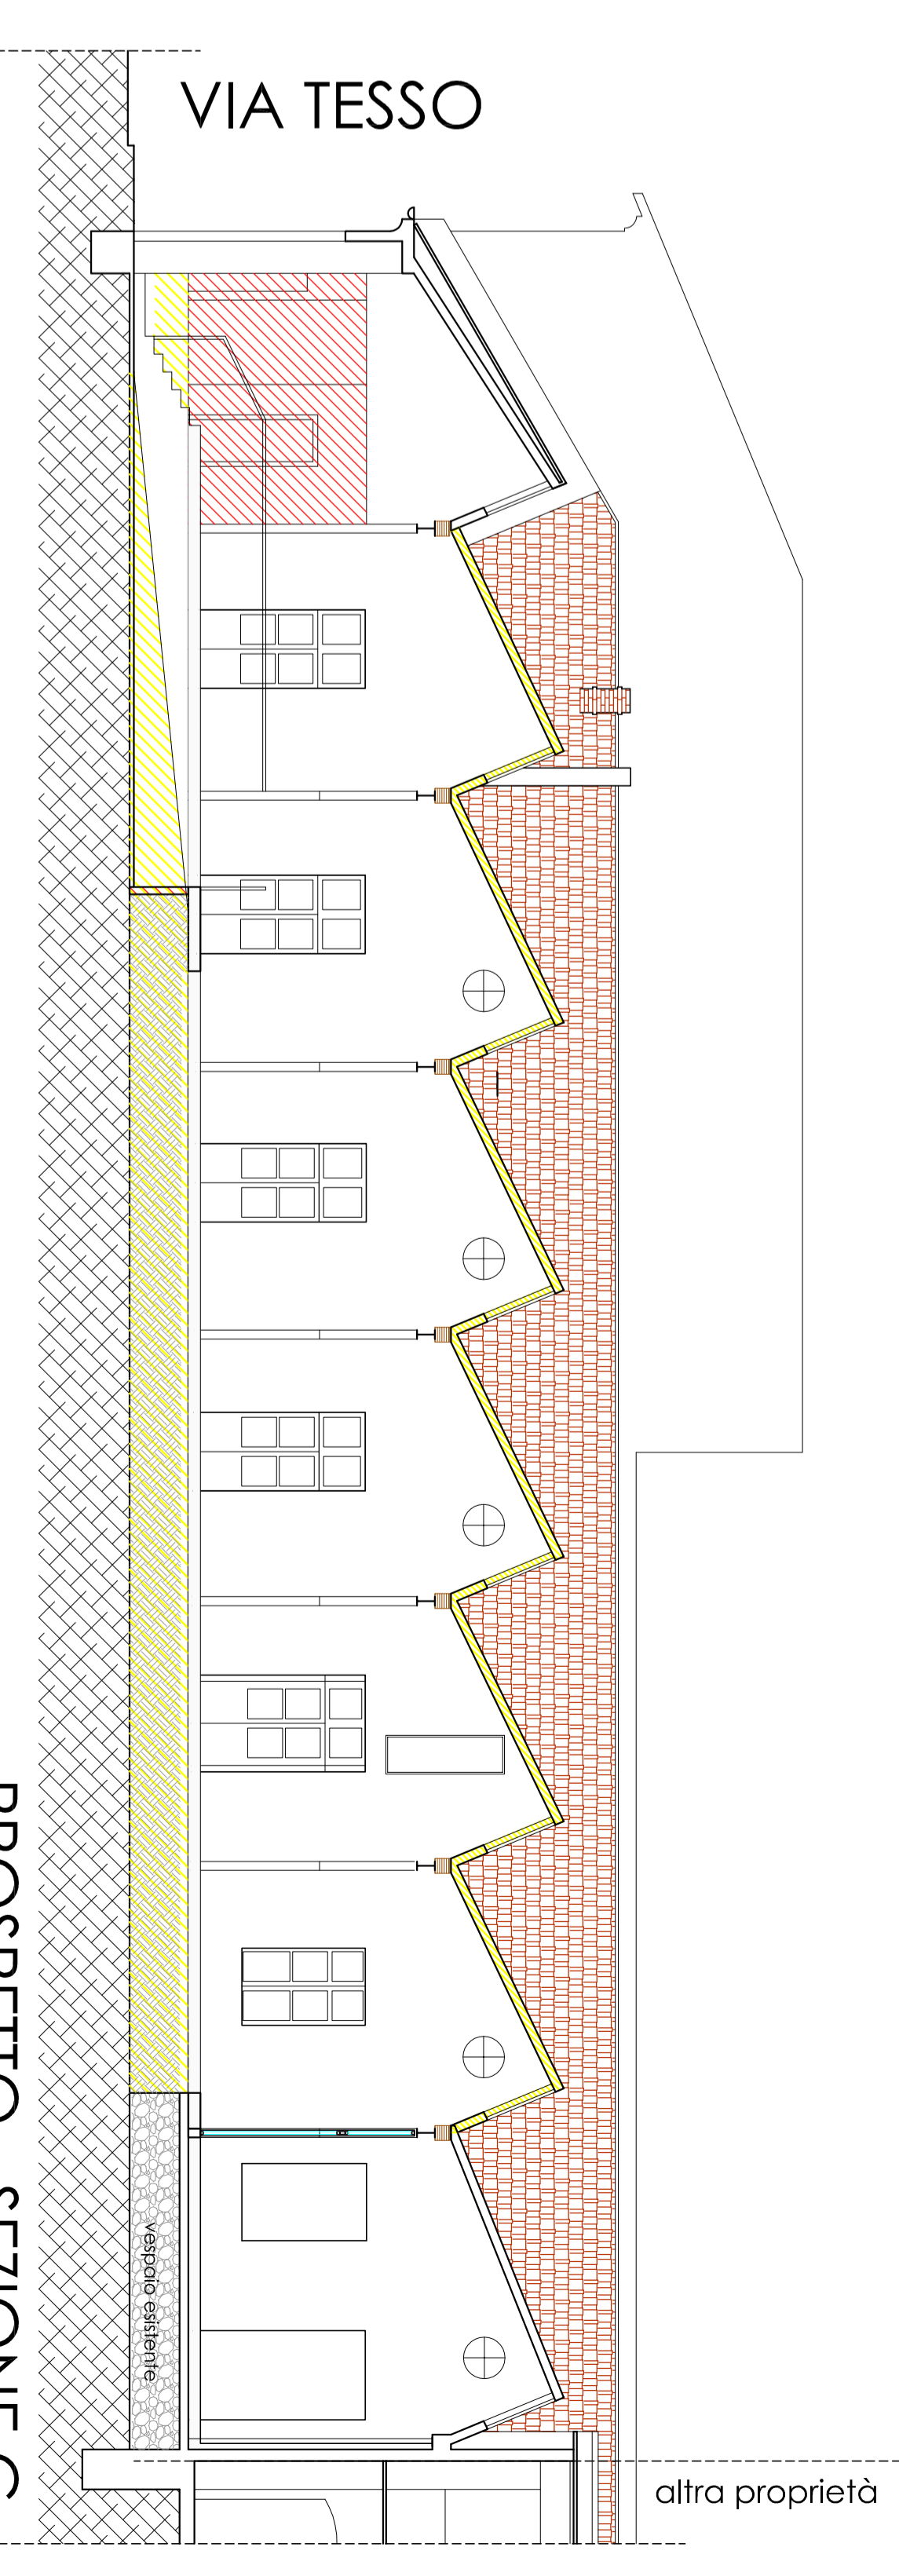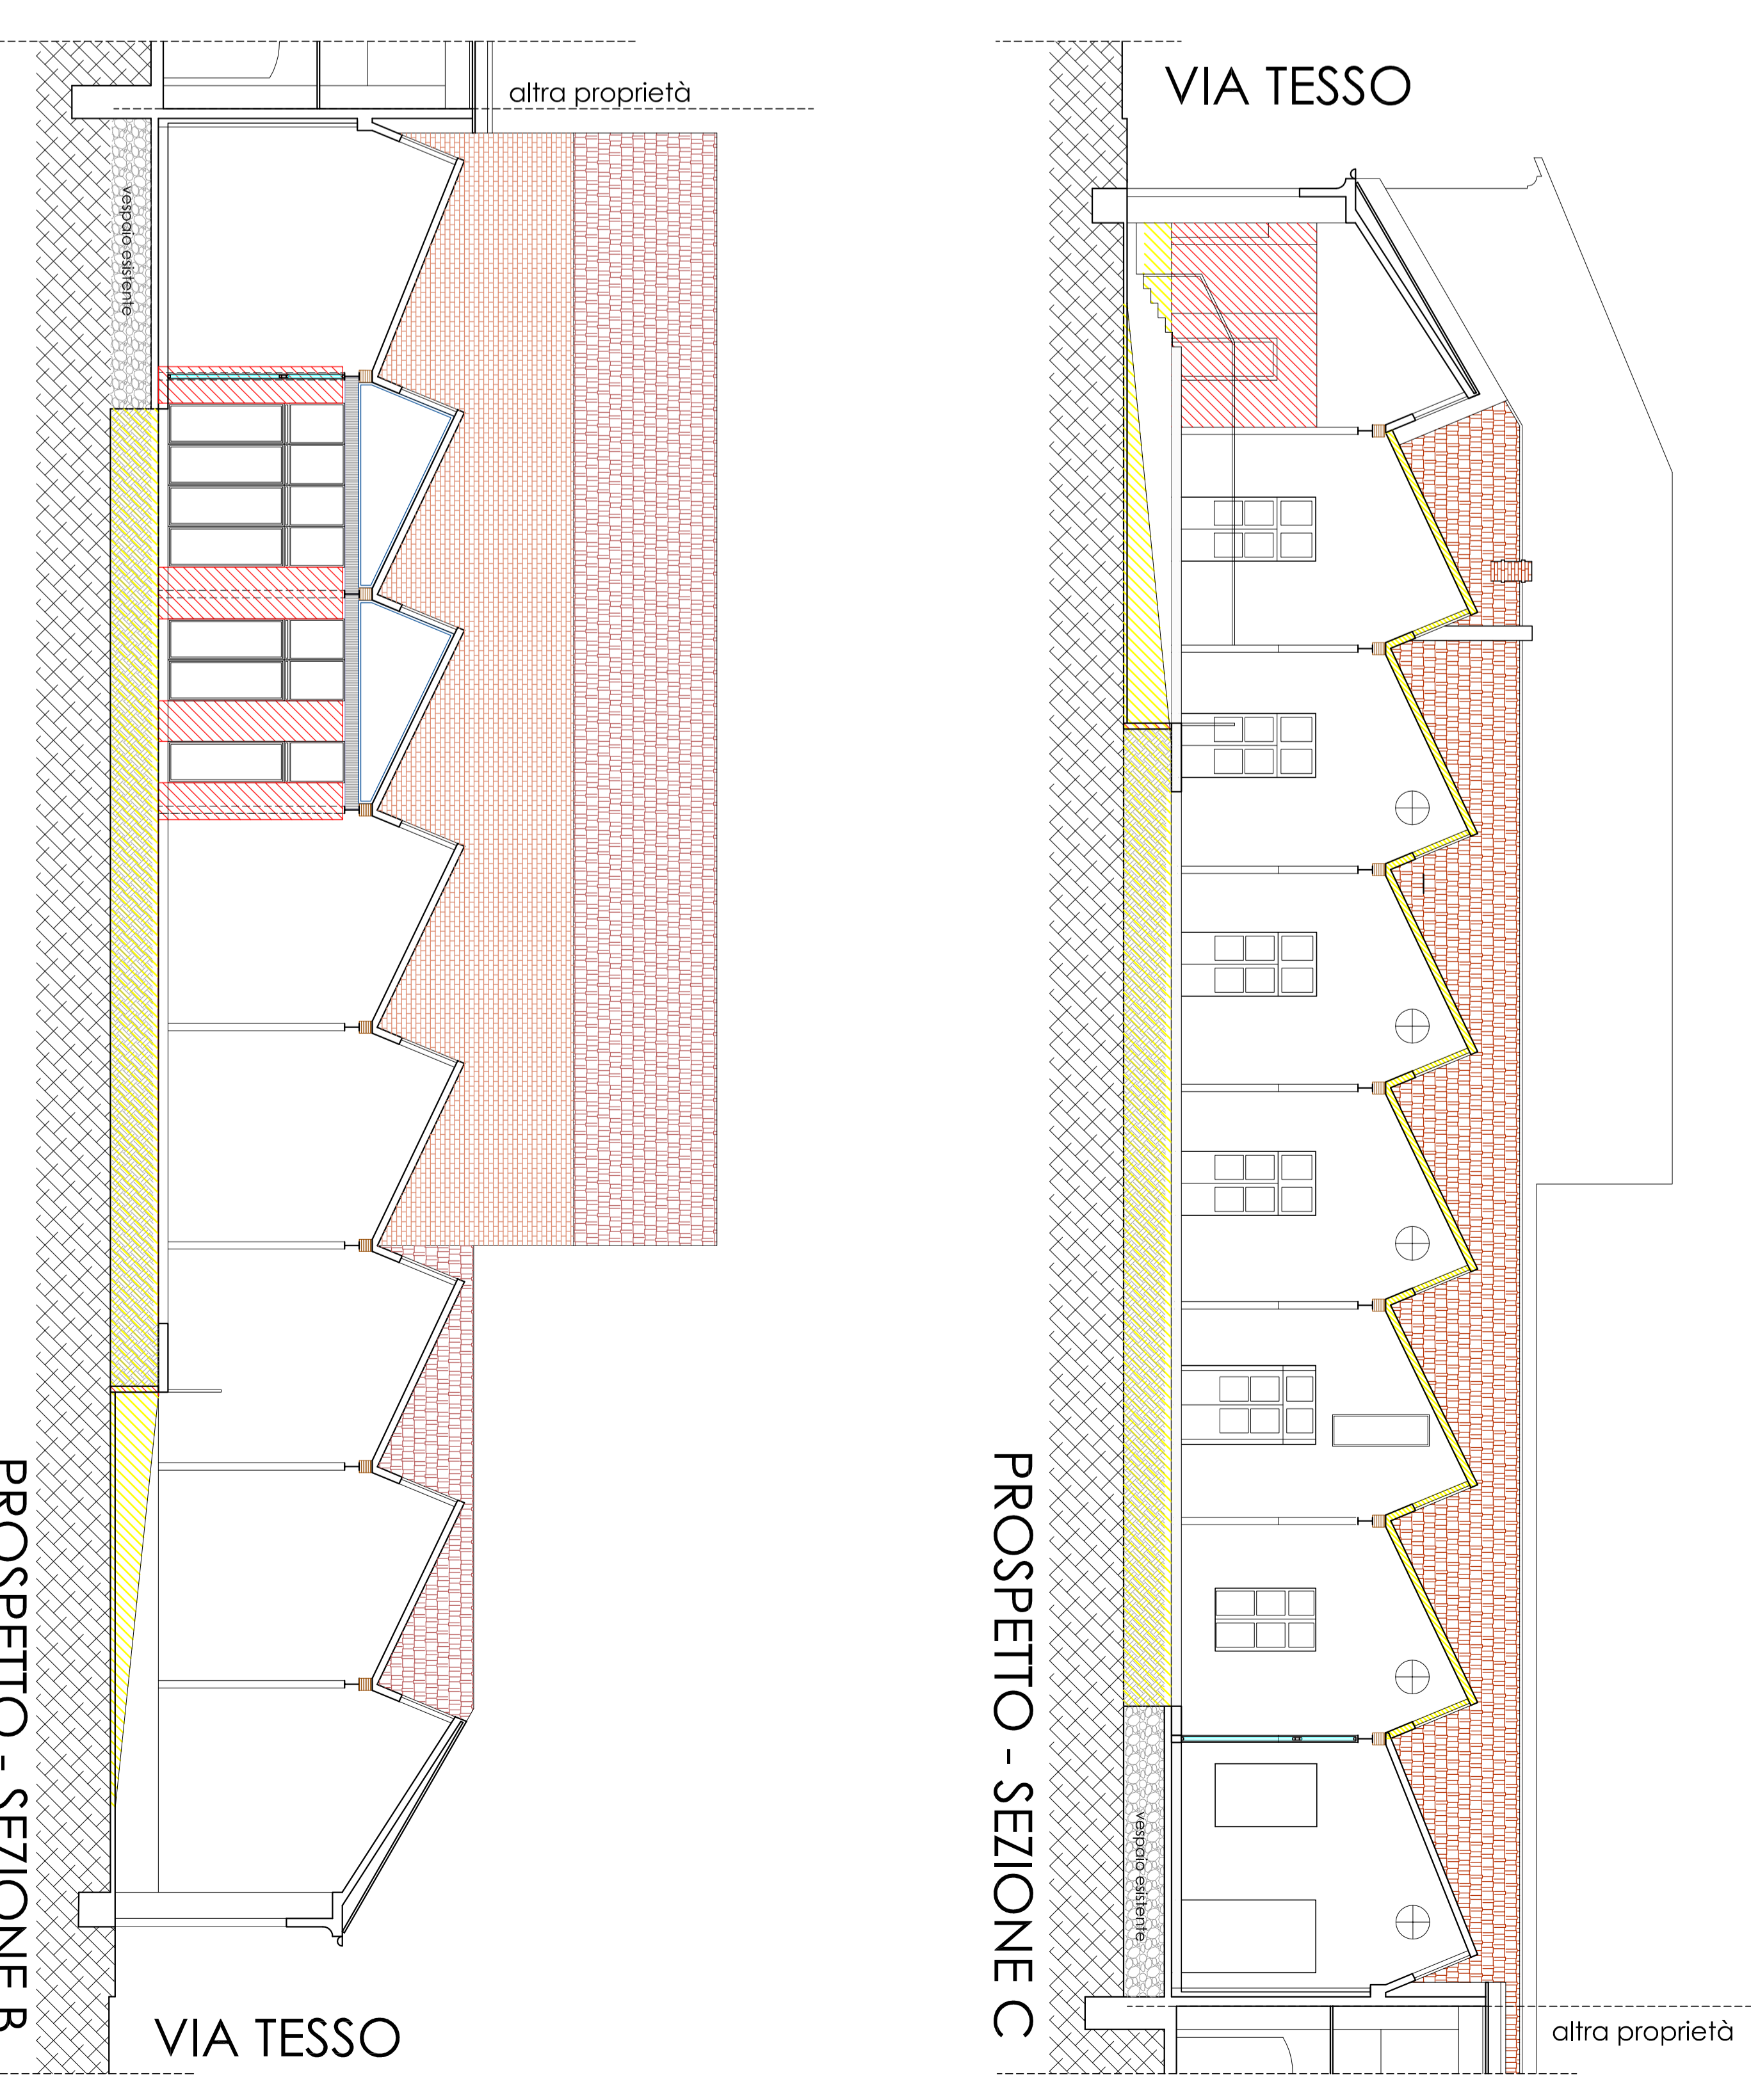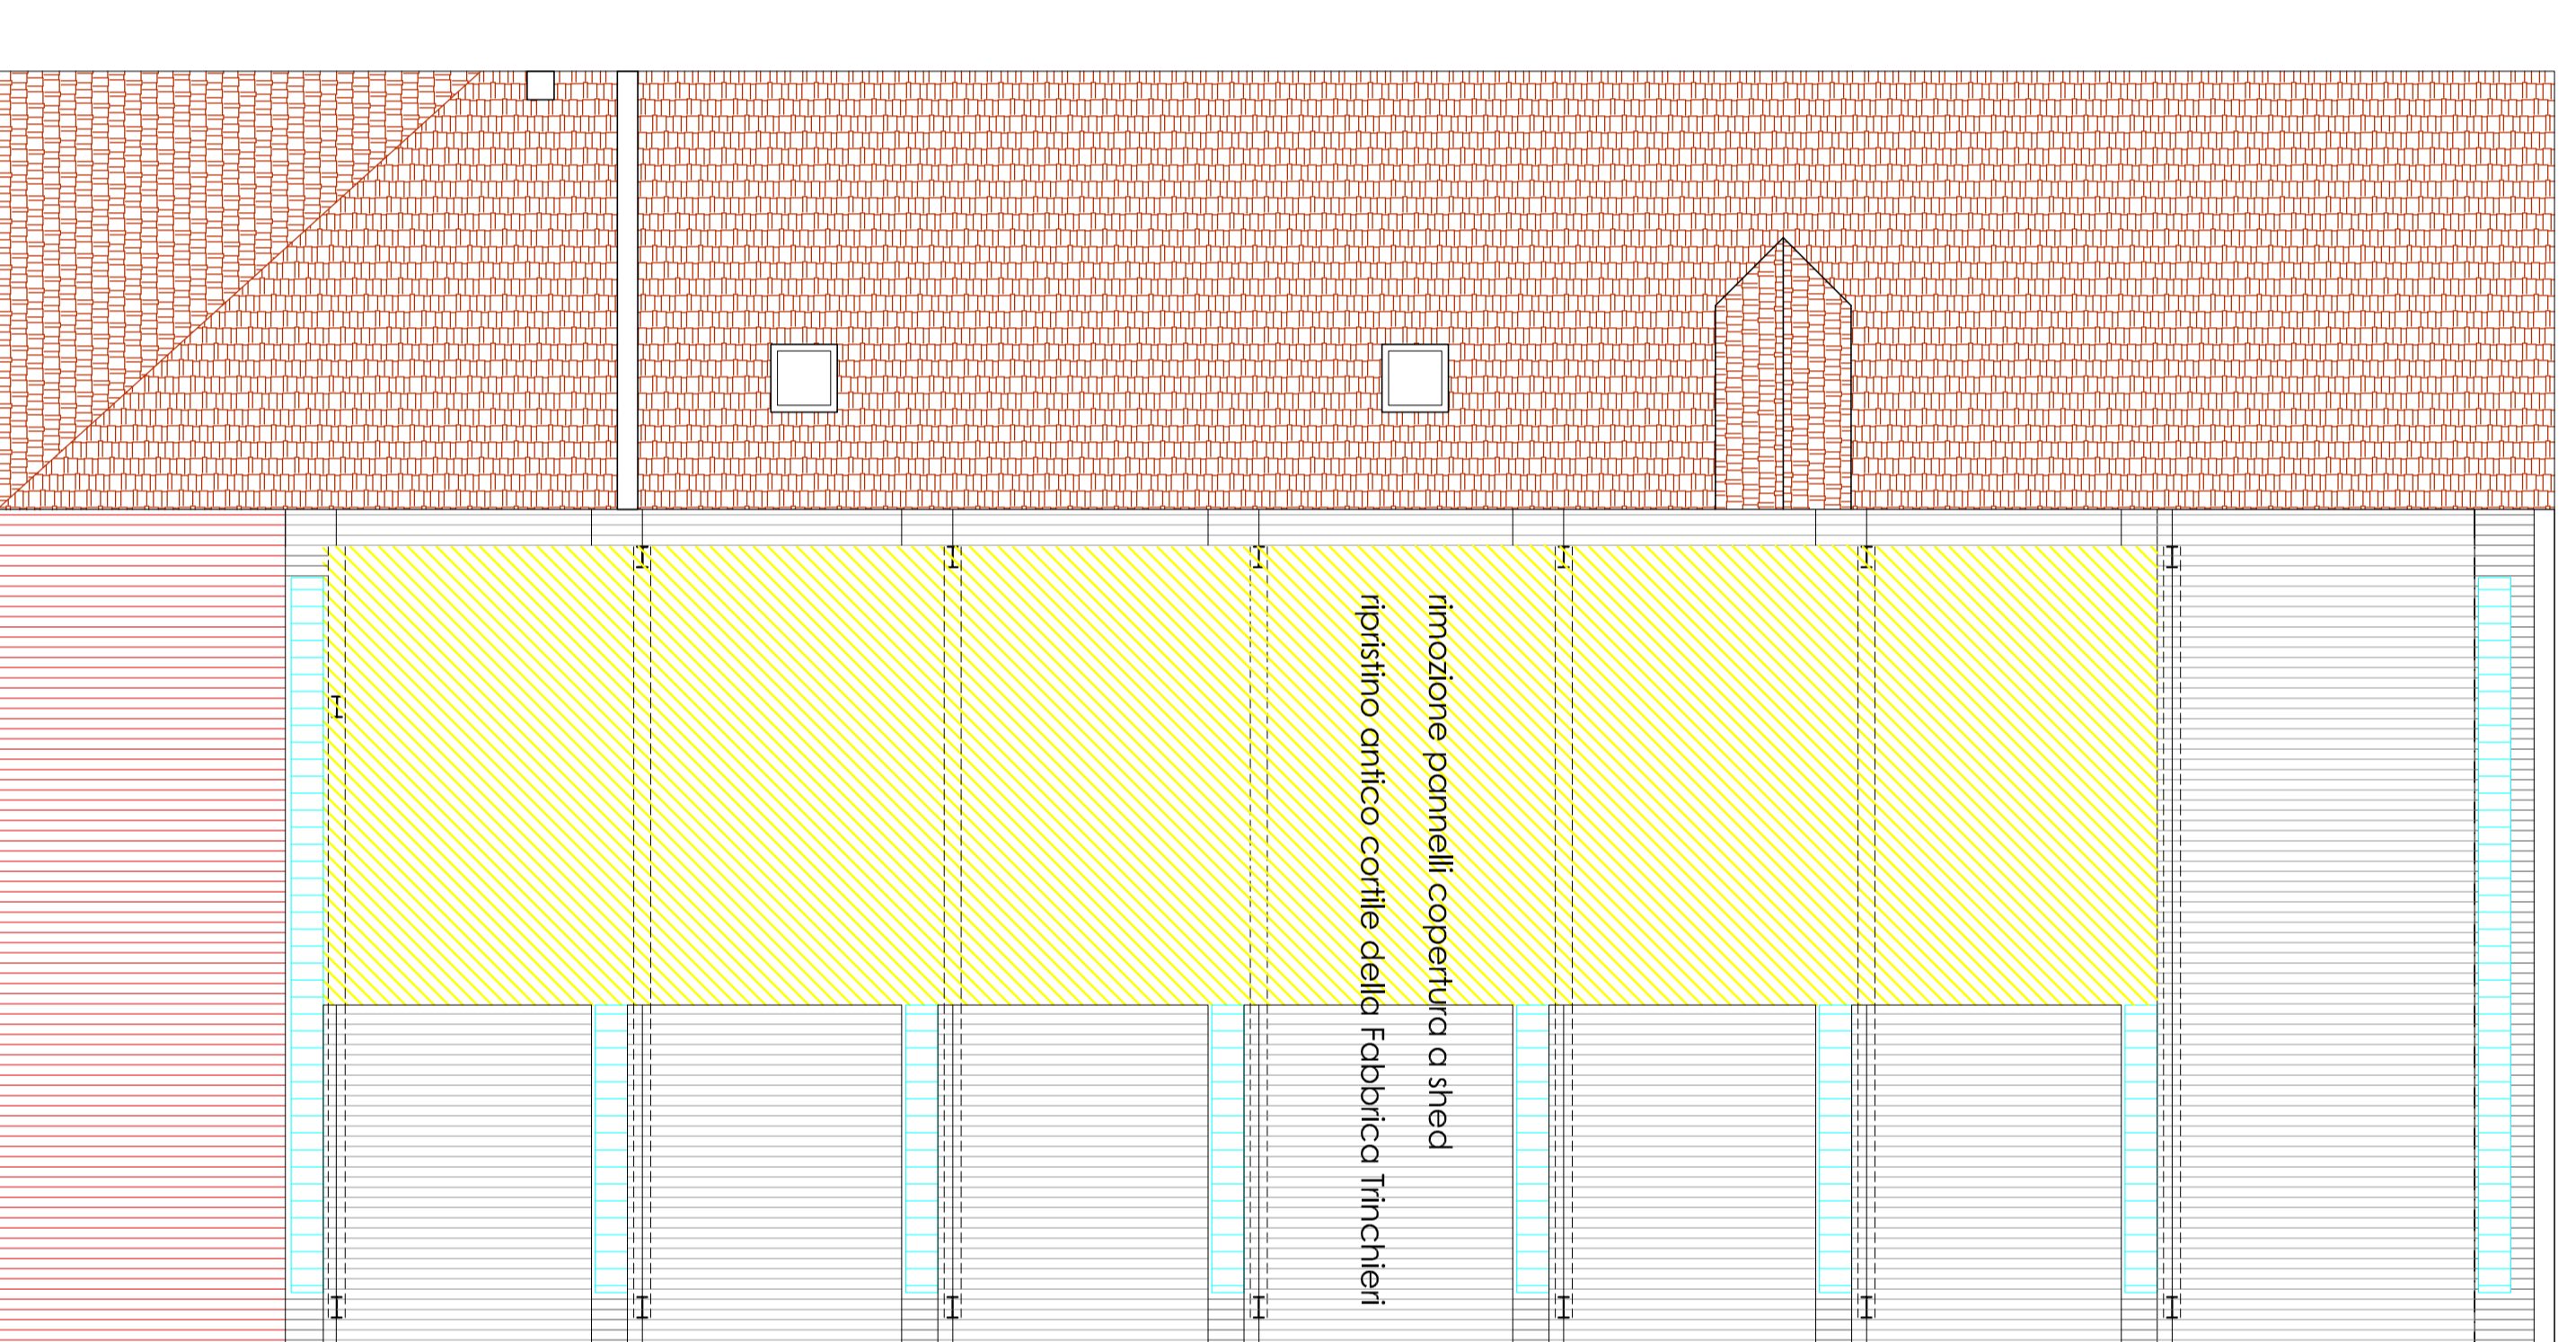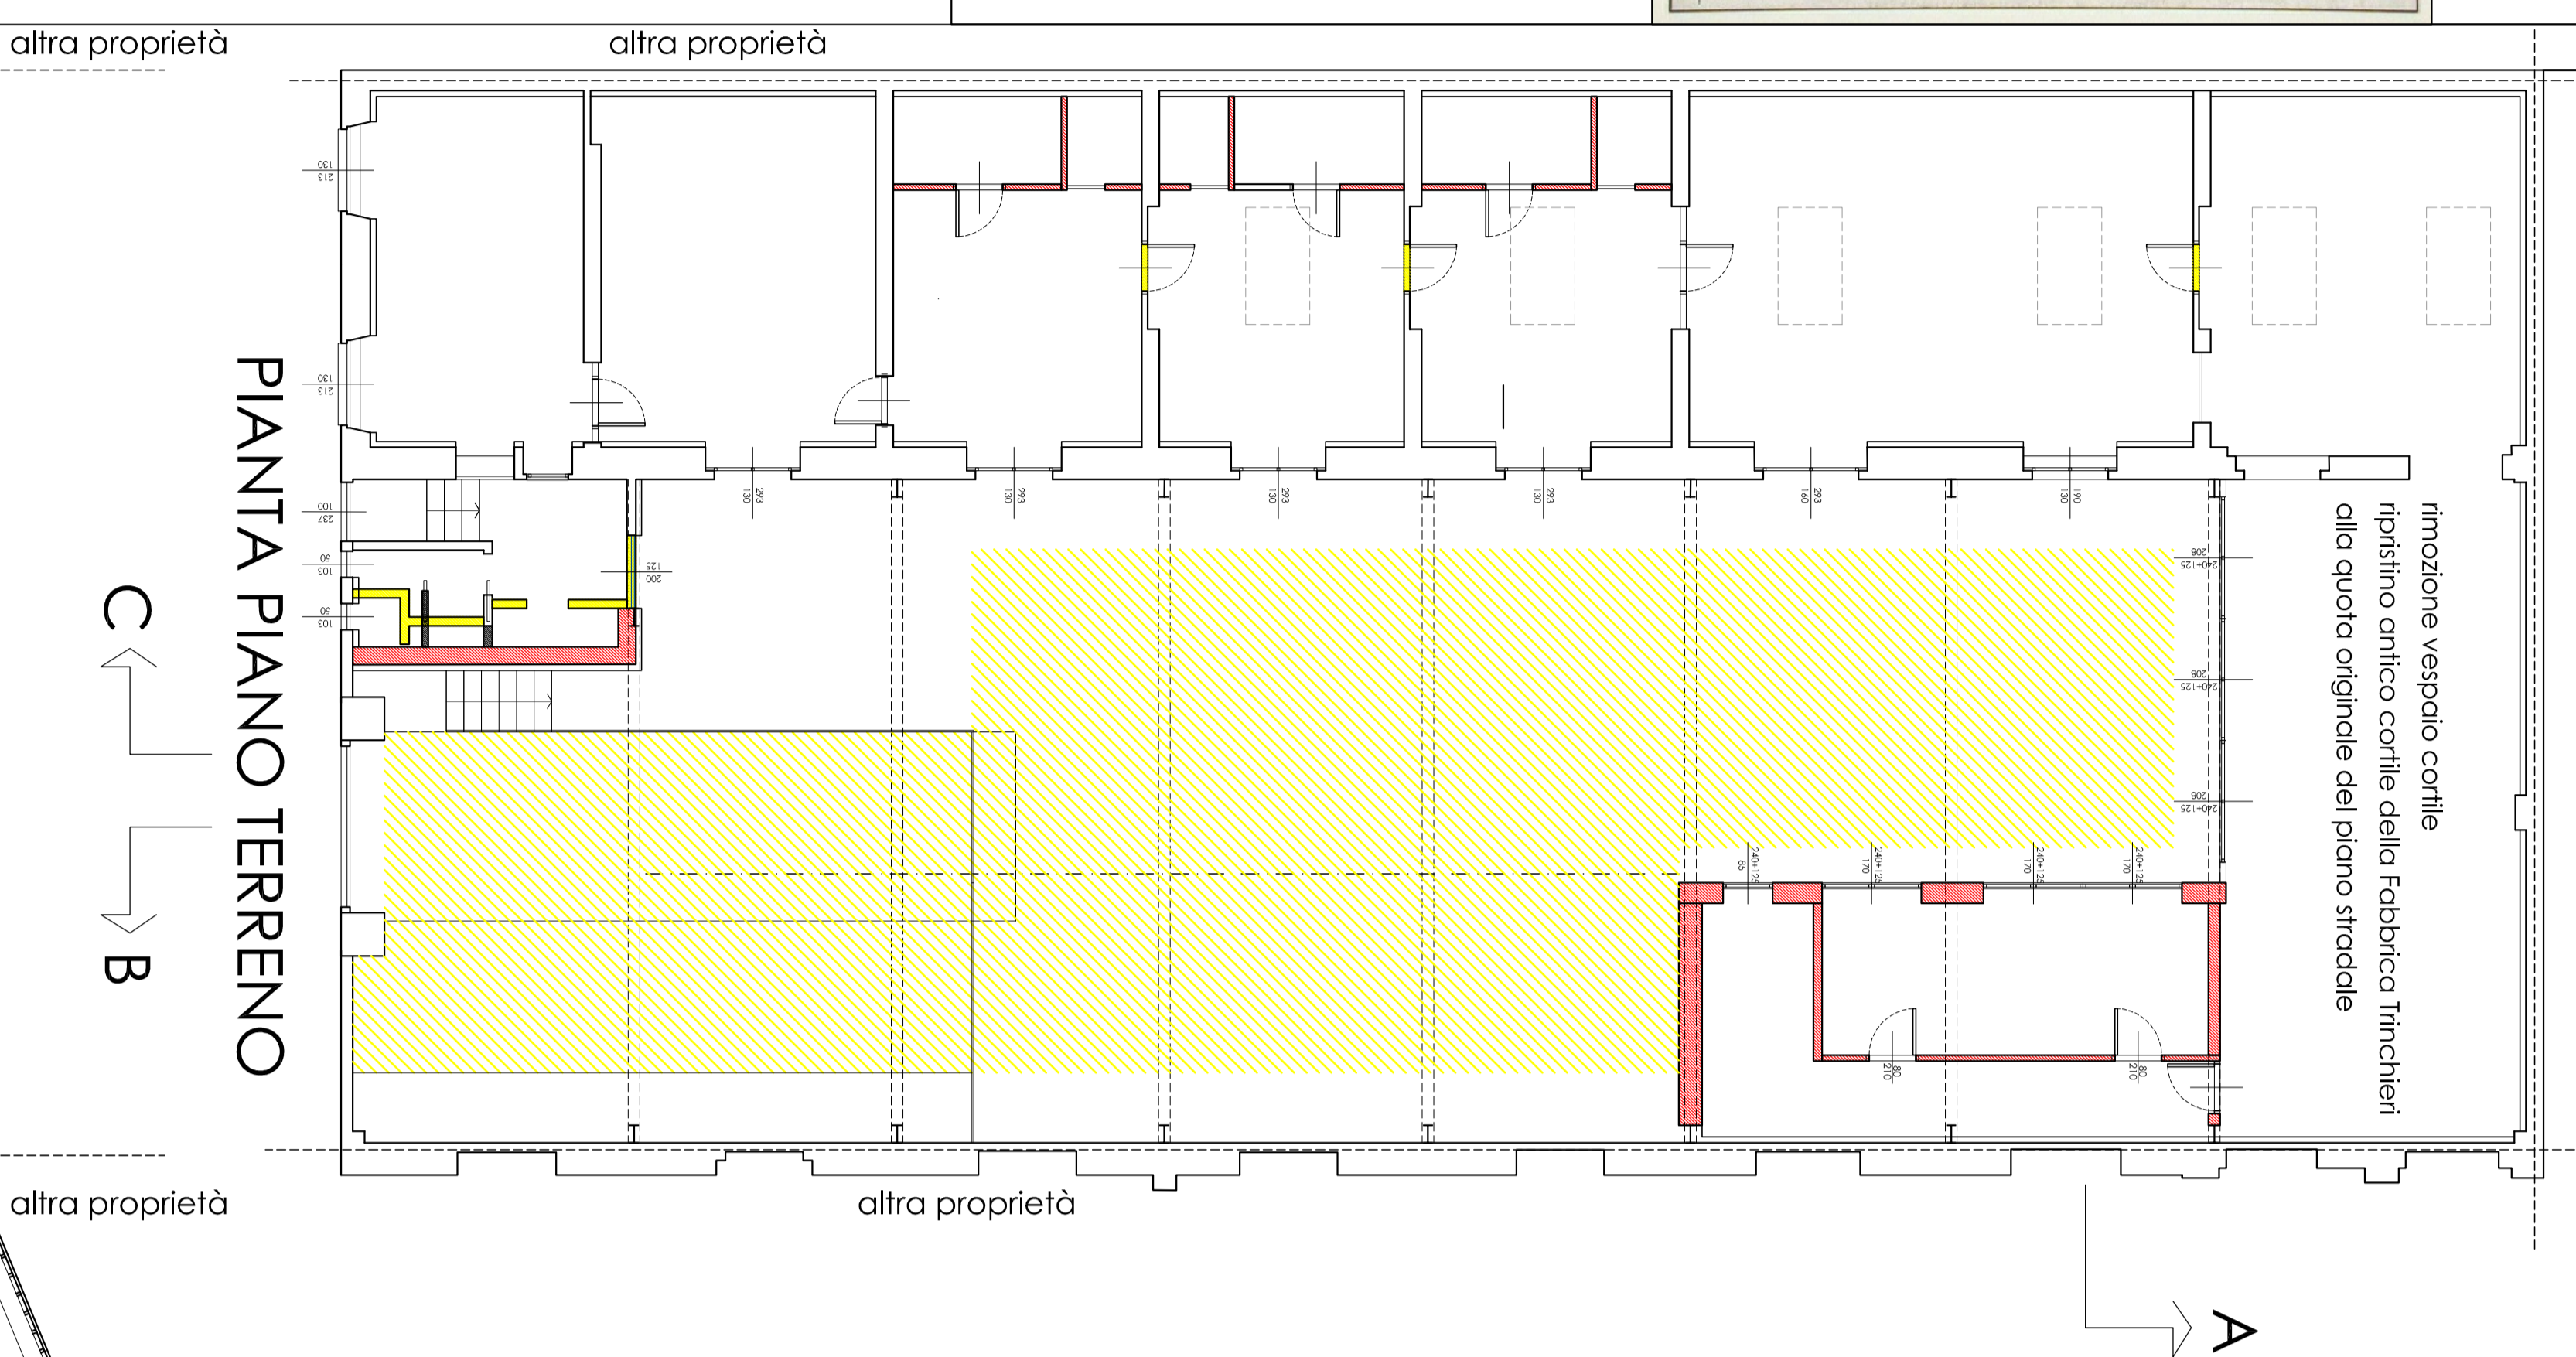

- LEGENDA
- NUOVA COSTRUZIONE
 - DEMOLIZIONE