


CITTÀ DI TORINO
VIA TESSO 8F

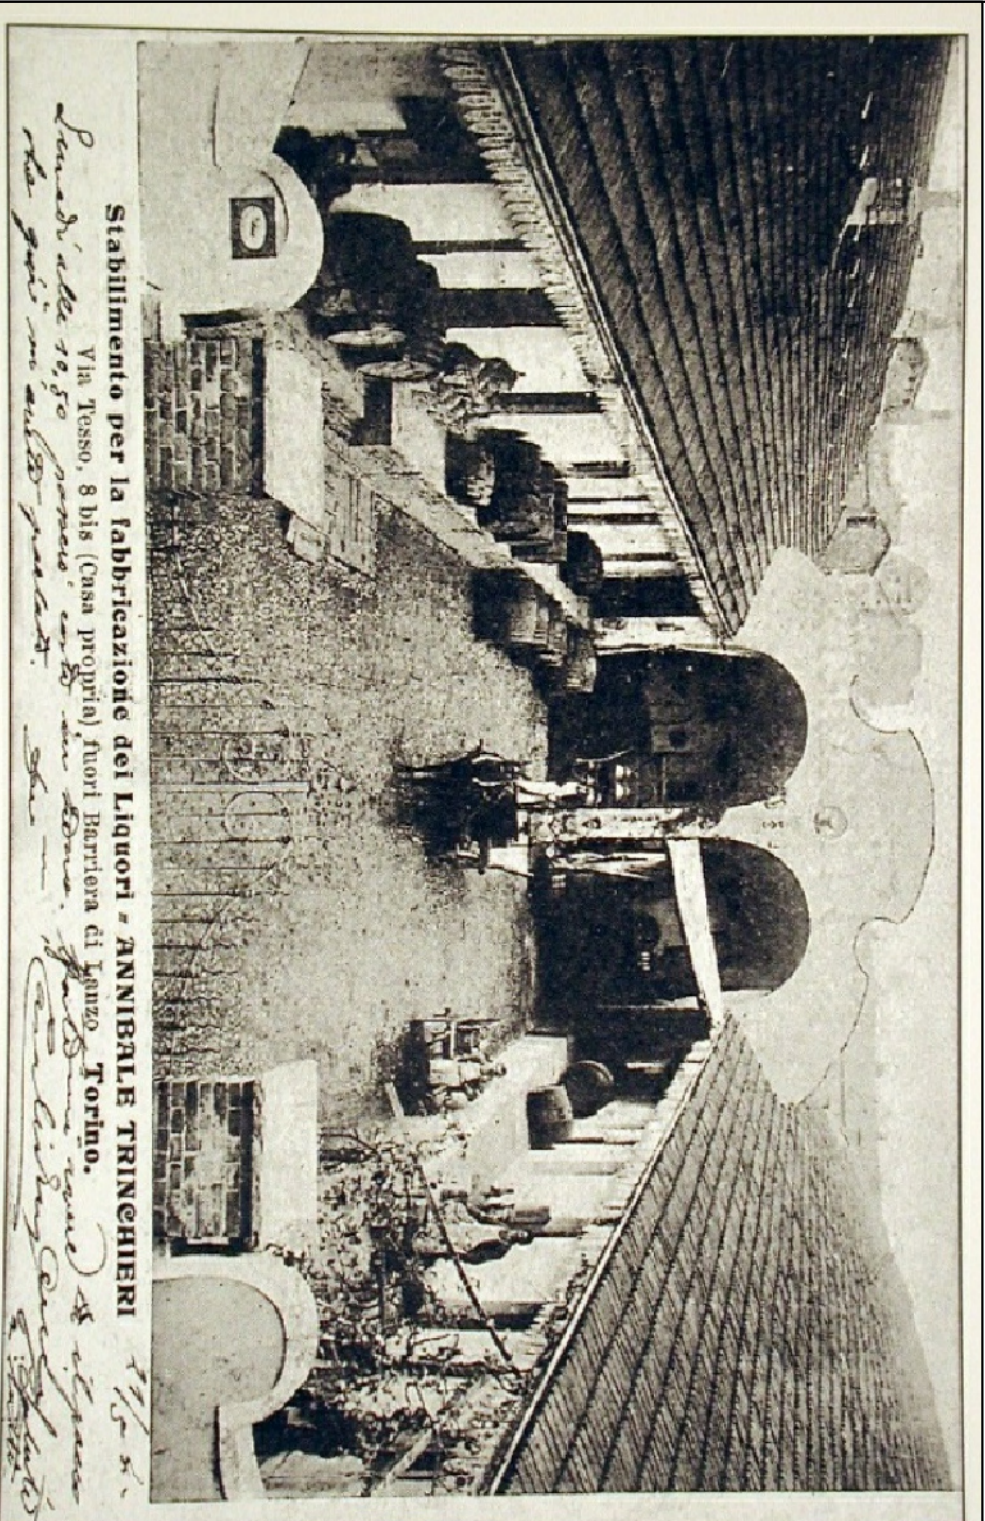

LEGGE 106/2011
PERMESSO IN DEROGA

PROGETTO

PARTICOLARE COSTRUTTIVO

PROGETTISTA:
Arch. Monica Morfai

PROPRIETÀ:
COGRI spa

Aprile 2019
Aggiornamento

ALTRA PROPRIETÀ

