


ALL. A - AA

NO. 1013-04153/010

Lo Dirigente
ING. S. S. RORATO

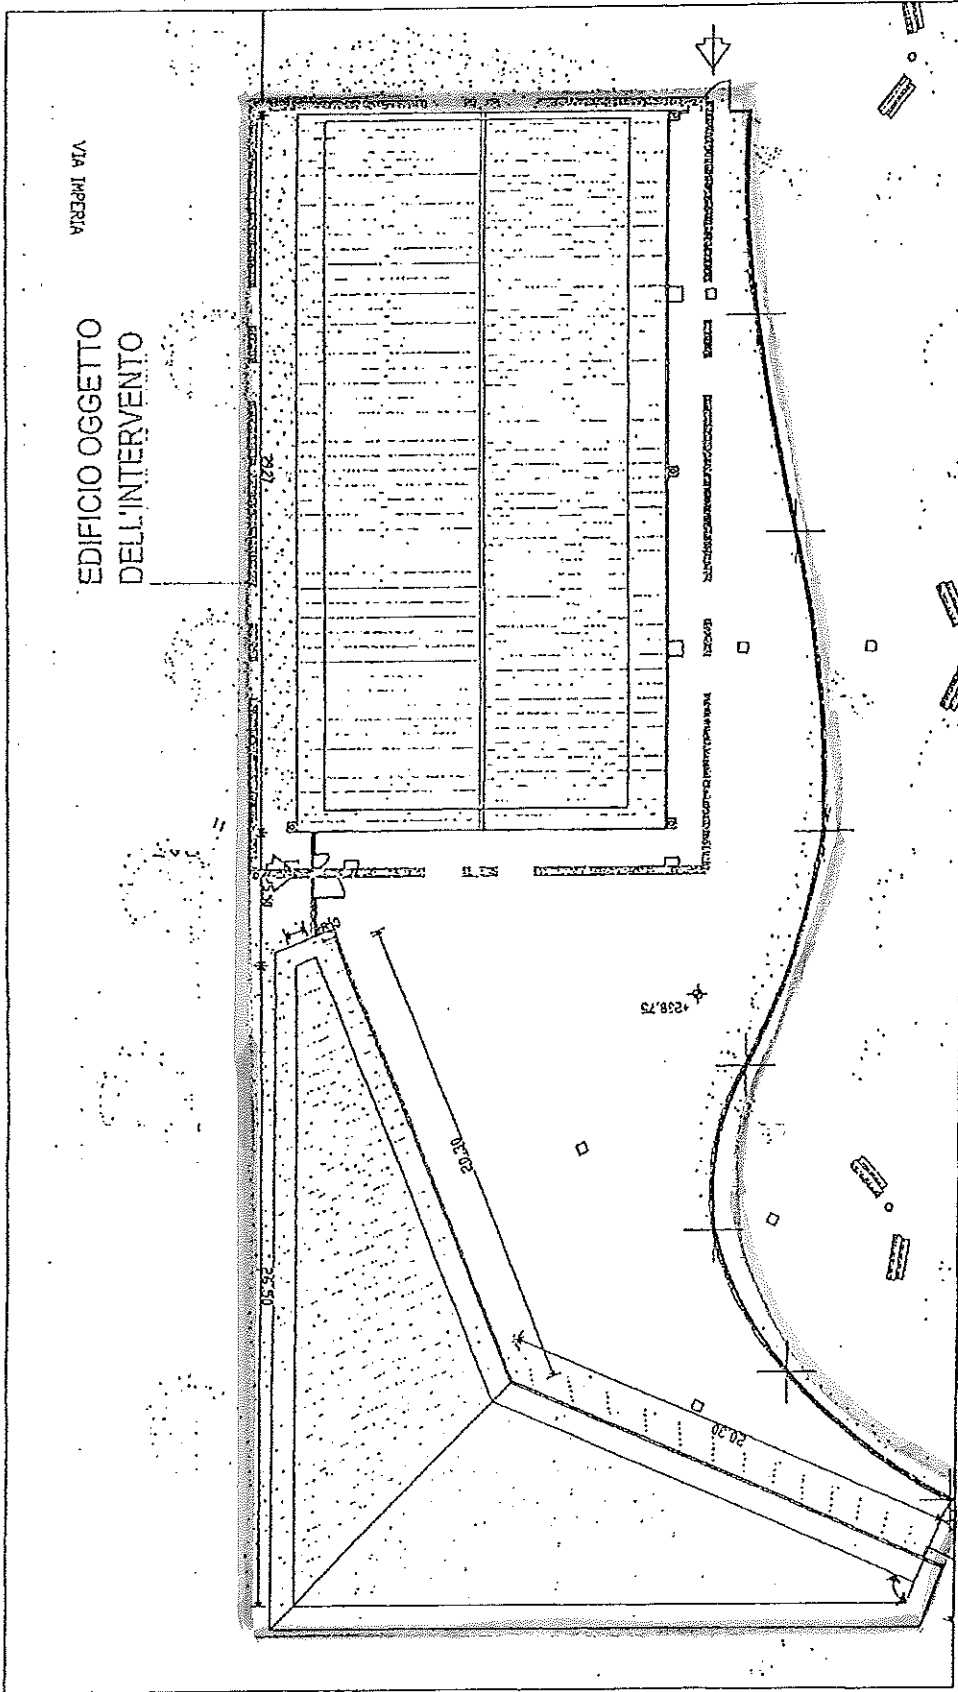

PLANIMETRIA GENERALE - scala 1:200

ALL. A - AZ



Le piante
del SUCCO DI PORRATO

VIA PORTOFINO

PORTOFINO
PROMENADE


N. 30 VITI S/A

N. 12 VITI S/A

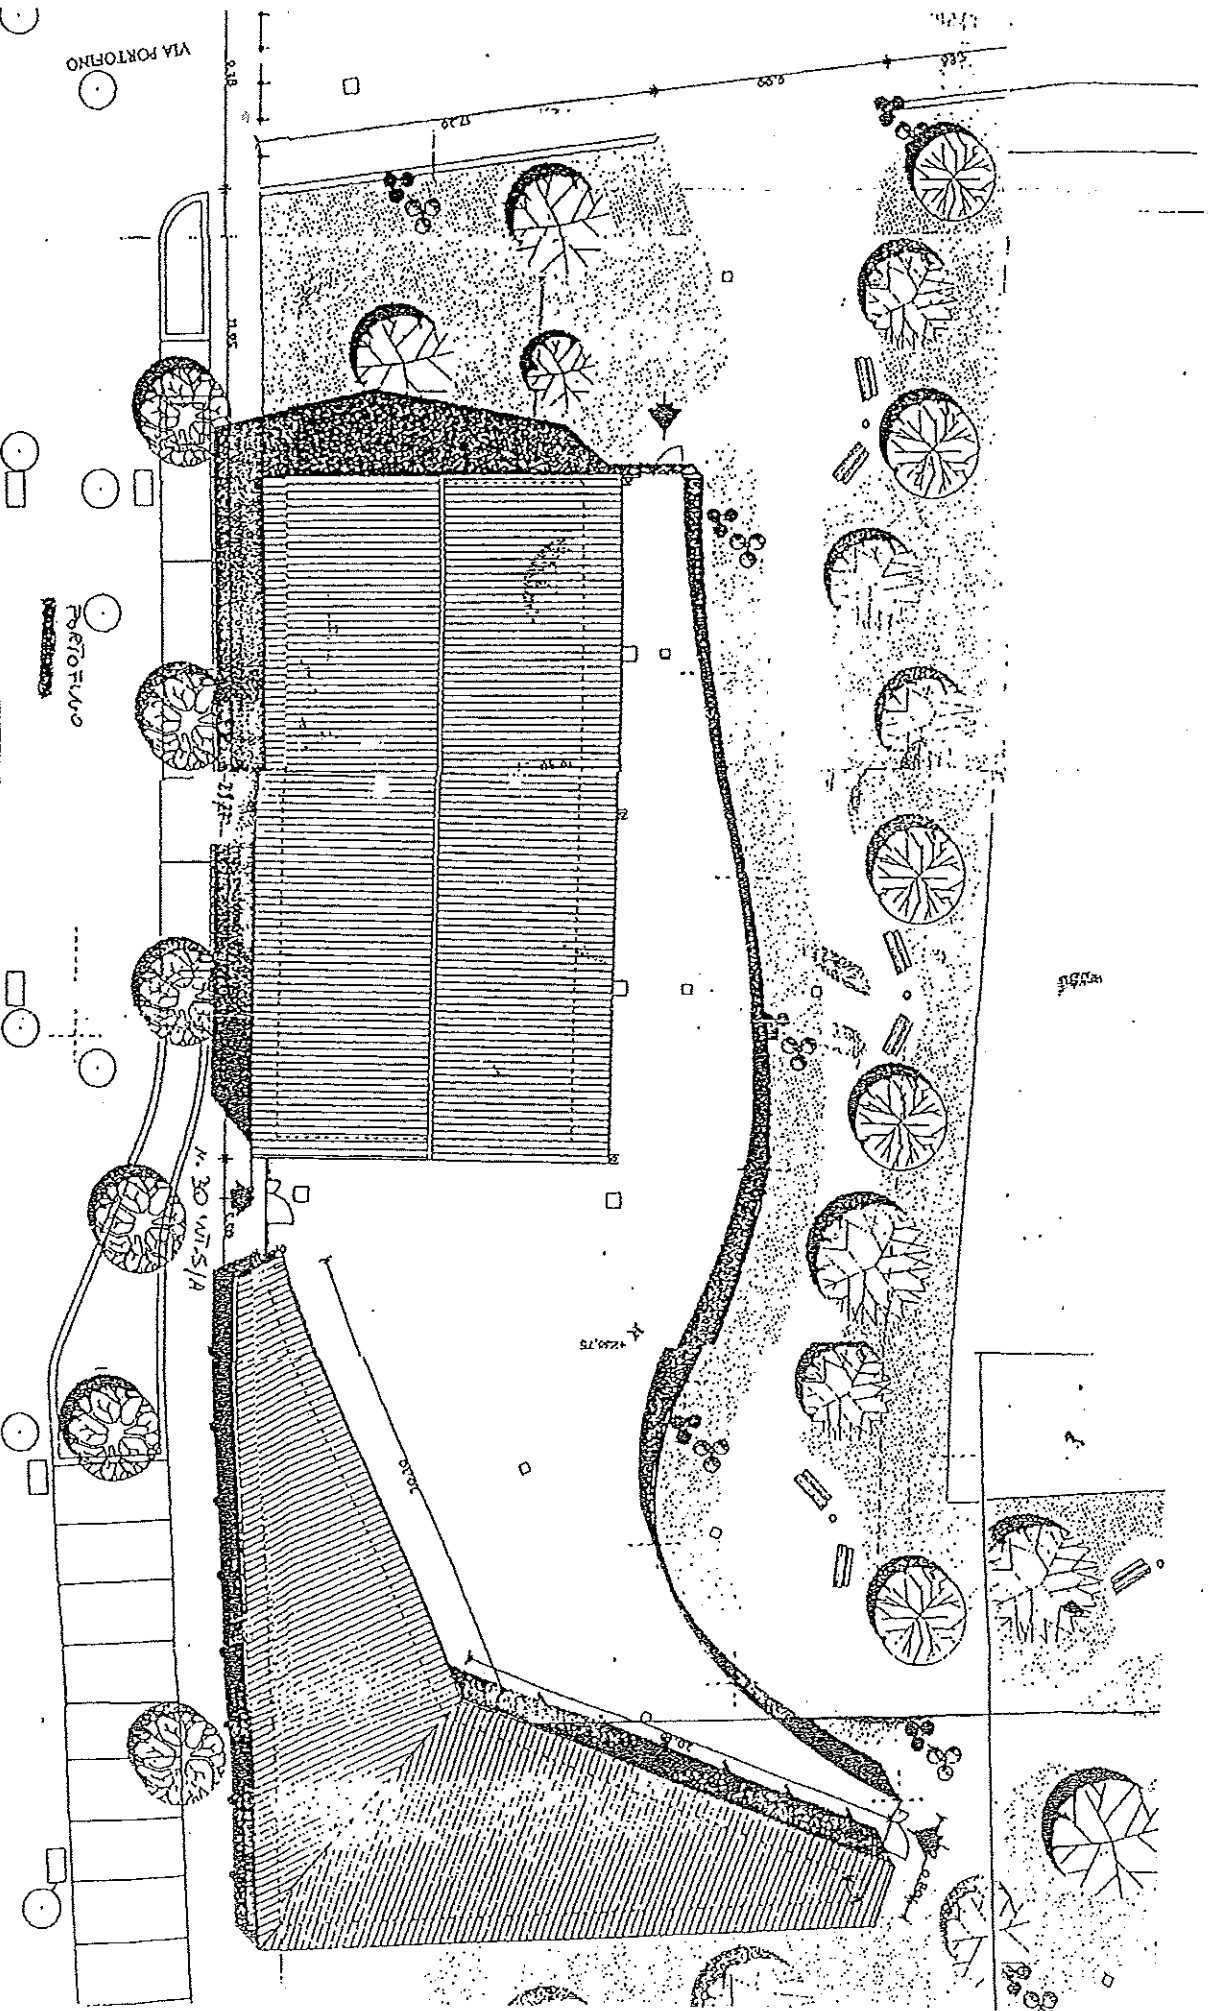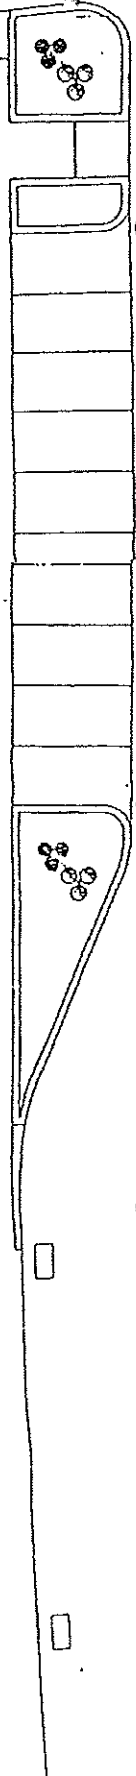

del Torino civ.	Identificativi Catastali: Sezione: Foglio: 1462 Particella: 221 Subalterno:	Compilata da: Da Salvo Placido Iscritta all'albo: Geometri Prov. Torino N. 8086
---------------------------	-----------------------------------------------------------------------------------------	------------------------------------------------------------------------------------------------

PIANO TERRA - Hm=3.00m

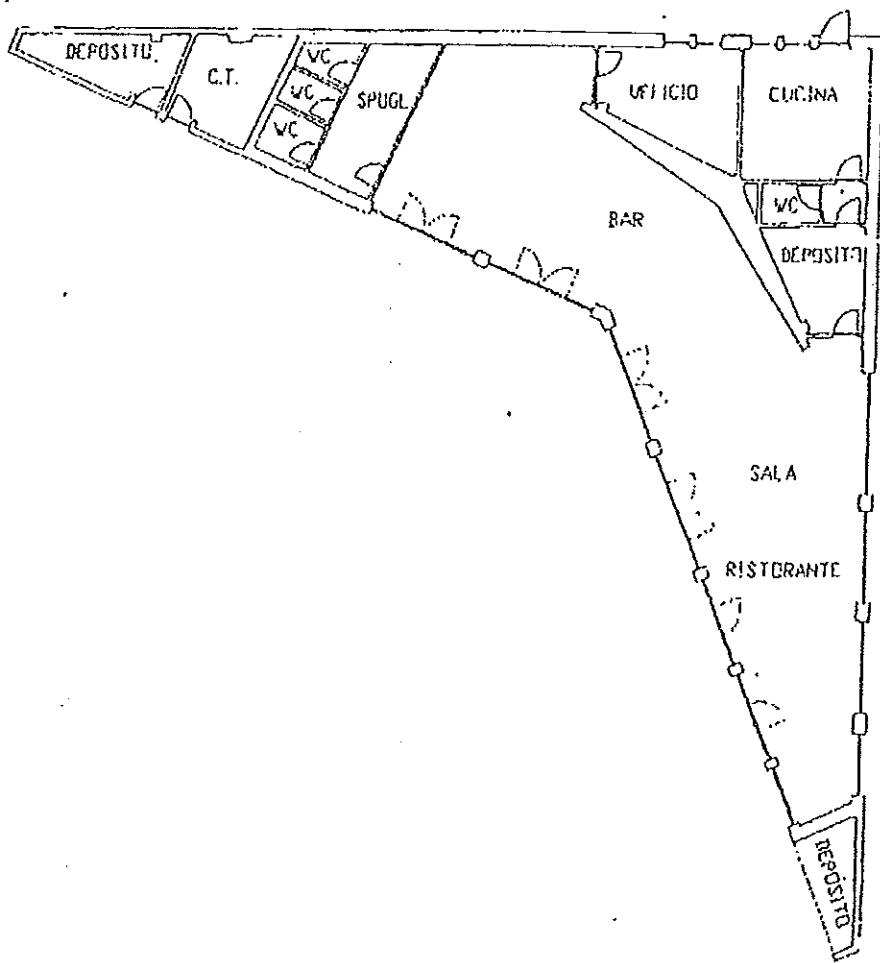

ALL. 1 - 43
 La Dirigente
 Ingegnere Susanna RORATO

ALL. A - A4

La Ditta

PROGETTO ESECUTIVO COPERTURA CAMPI BOCCIE

