



CITTA' DI TORINO

CORSO CASALE 398/C

**PROGETTO PER OPERE DI DIVISIONE
INTERNA DI UN LOCALE COMMERCIALE
PER LA REALIZZAZIONE DI UNA
CLINICA VETERINARIA**

**PERMESSO DI COSTRUIRE
ai sensi dell'art. 13 della Legge 106/2011**

**INQUADRAMENTO
URBANISTICO**

IL PROGETTISTA

Ing. Michele De Rossi
C.so Unione Sovietica 241
10134 Torino
tel. 380 4346138


LA PROPRIETA'

Dott. Andrea Nespro
Via Di Mezzo 8
10019 Strambino (TO)


REVISIONI

Rev.0	data : 25/02/2019	note : EMISSIONE
Rev.1	data :	note :
Rev.2	data :	note :
Rev.3	data :	note :
Rev.4	data :	note :

LA PRESENTE TAVOLA ANNULLA E SOSTITUISCE TUTTE LE VERSIONI PRECEDENTI

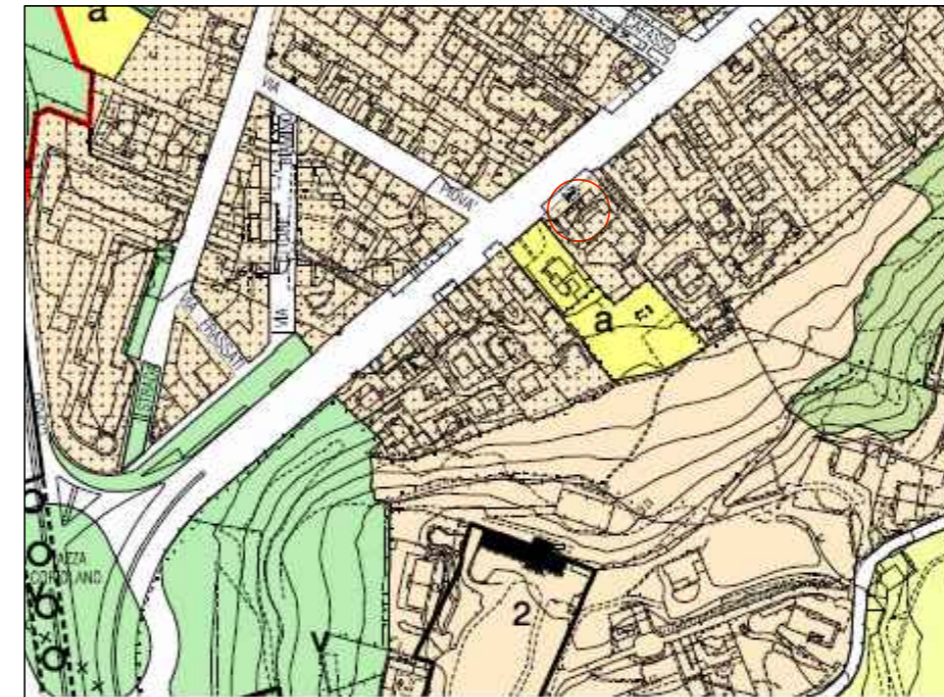

ESTRATTO P.R.G.C. - Scala 1:5000

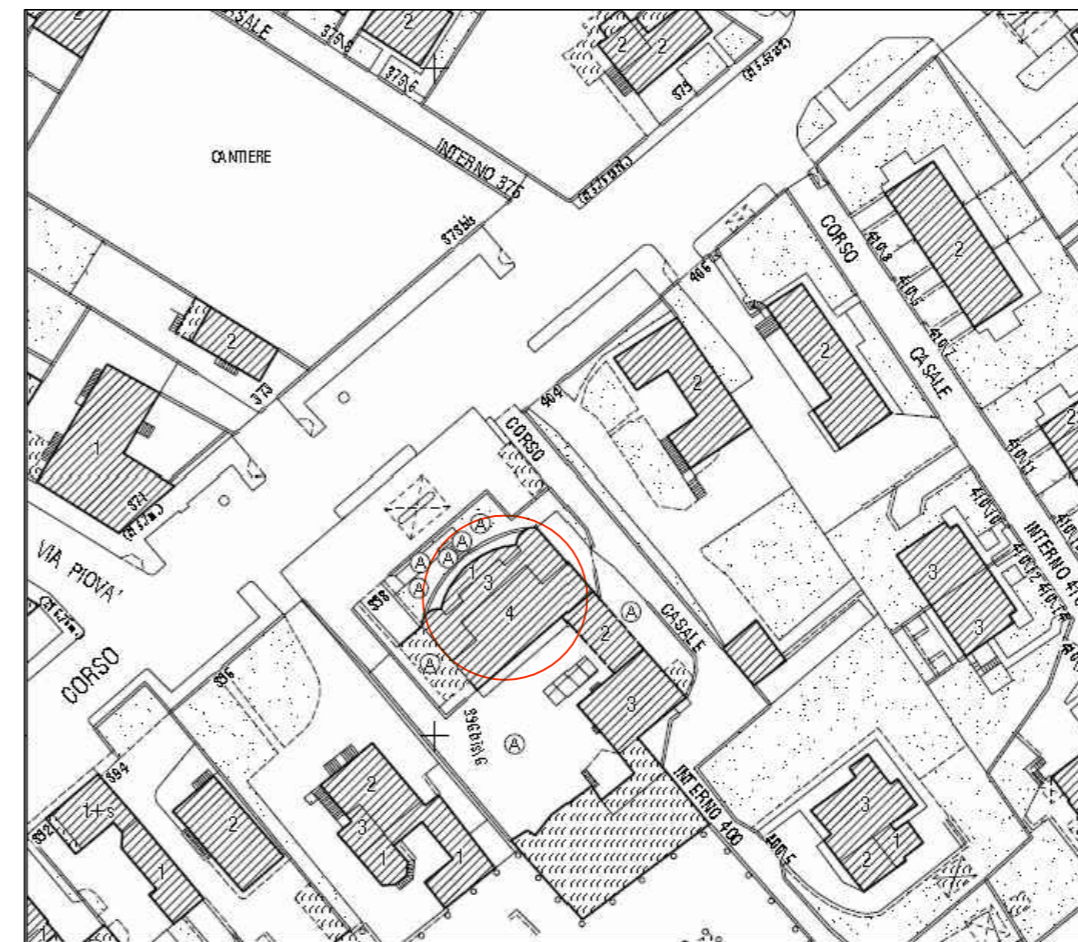

ESTRATTO CARTA TECNICA - Scala 1:1000