


CORSO XI FEBBRAIO 10		
PLANIMETRIA CORTILE - FABBRICATO A		
PLANIMETRIA CORTILE DI ALTRA PROPRIETA'	DATA:	TAV.
FUORI SCALA	27 settembre 2019	U

Il Dirigente
Dott.ssa Magda IGUERA
 ALLEGATO 1

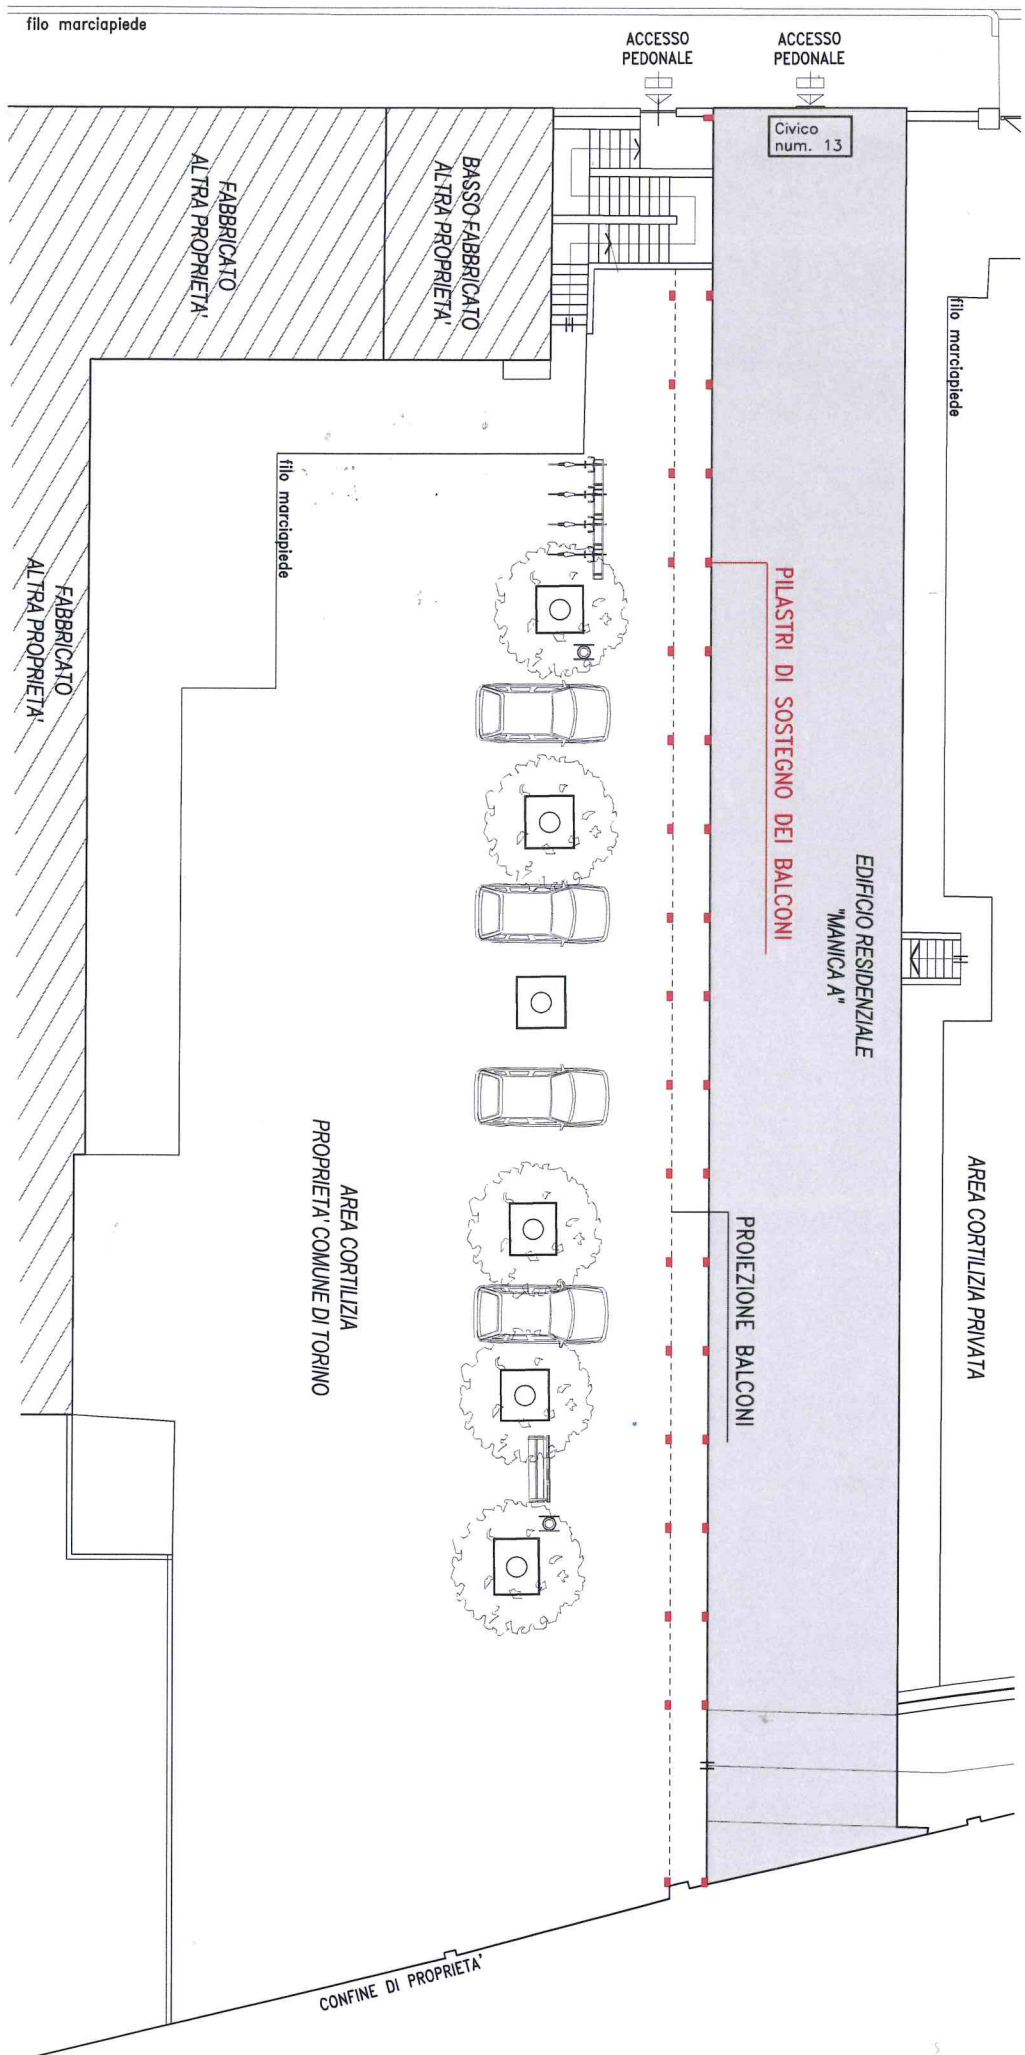

4931/131

IMMOBILIARE
SAN GIUSEPPE S.A.S.
 Via Partoli, 28 - 00197 ROMA
 P.IVA 00184780051