

richiedente
 EFEEEMME GRUPPO IMMOBILIARE S.r.l.
 via San Valentino 2
 00197 Roma
 P. IVA 09518380010
 telefono 0141-436666
 sede@prospettivoimmobiliare.it

progetto architettonico:
 arch. Massimo Buroni
 ing. Maurizio Labate
 corso Dante 59 14100 Asti
 tel. 0141.324655 fax 0141.323101
 studio@parstudio.it

studio
 arch. Ubaldo Bossolano
 Via Villa Clon 11/B 10133 Torino
 tel. 011.5262766
 info@studiobossolano.com

CITTA' DI TORINO



Permesso di Costruire

per la realizzazione di una media struttura di vendita in
 torino, corso Brunelleschi/via Bardonecchia
 (comma 9-14 art. 5 L. 12/07/2011 n° 106, Circ. 9/05/2012 n°
 7/UOL, D.C.G. 26/02/2013 n° 00872/009) in attuazione della
 Delibera del Consiglio Comunale del 7/09/2015 n. ord.
 85-2015 03090/020

aprile 2019


Progetto architettonico

Verifiche di conformità con il regolamento edilizio

scala 1:200

Ar. 7.0

-  AREA DI PROPRIETA' - SUPERFICIE TERRITORIALE
-  AREA DI GALLEGGIAMENTO DELL'EDIFICAZIONE
-  DISTANZA DAI CONFINI
-  DISTANZA DAGLI EDIFICI E DALLE VEDUTE CONFINANTI
-  RIBALTAMENTO DEI FRONTI VERSO IL CORTILE (ART. 126 R.E.)
-  SPAZIO MINIMO LIBERO VERSO IL CORTILE (art. 126 R.E.)
-  LARGHEZZA STRADE

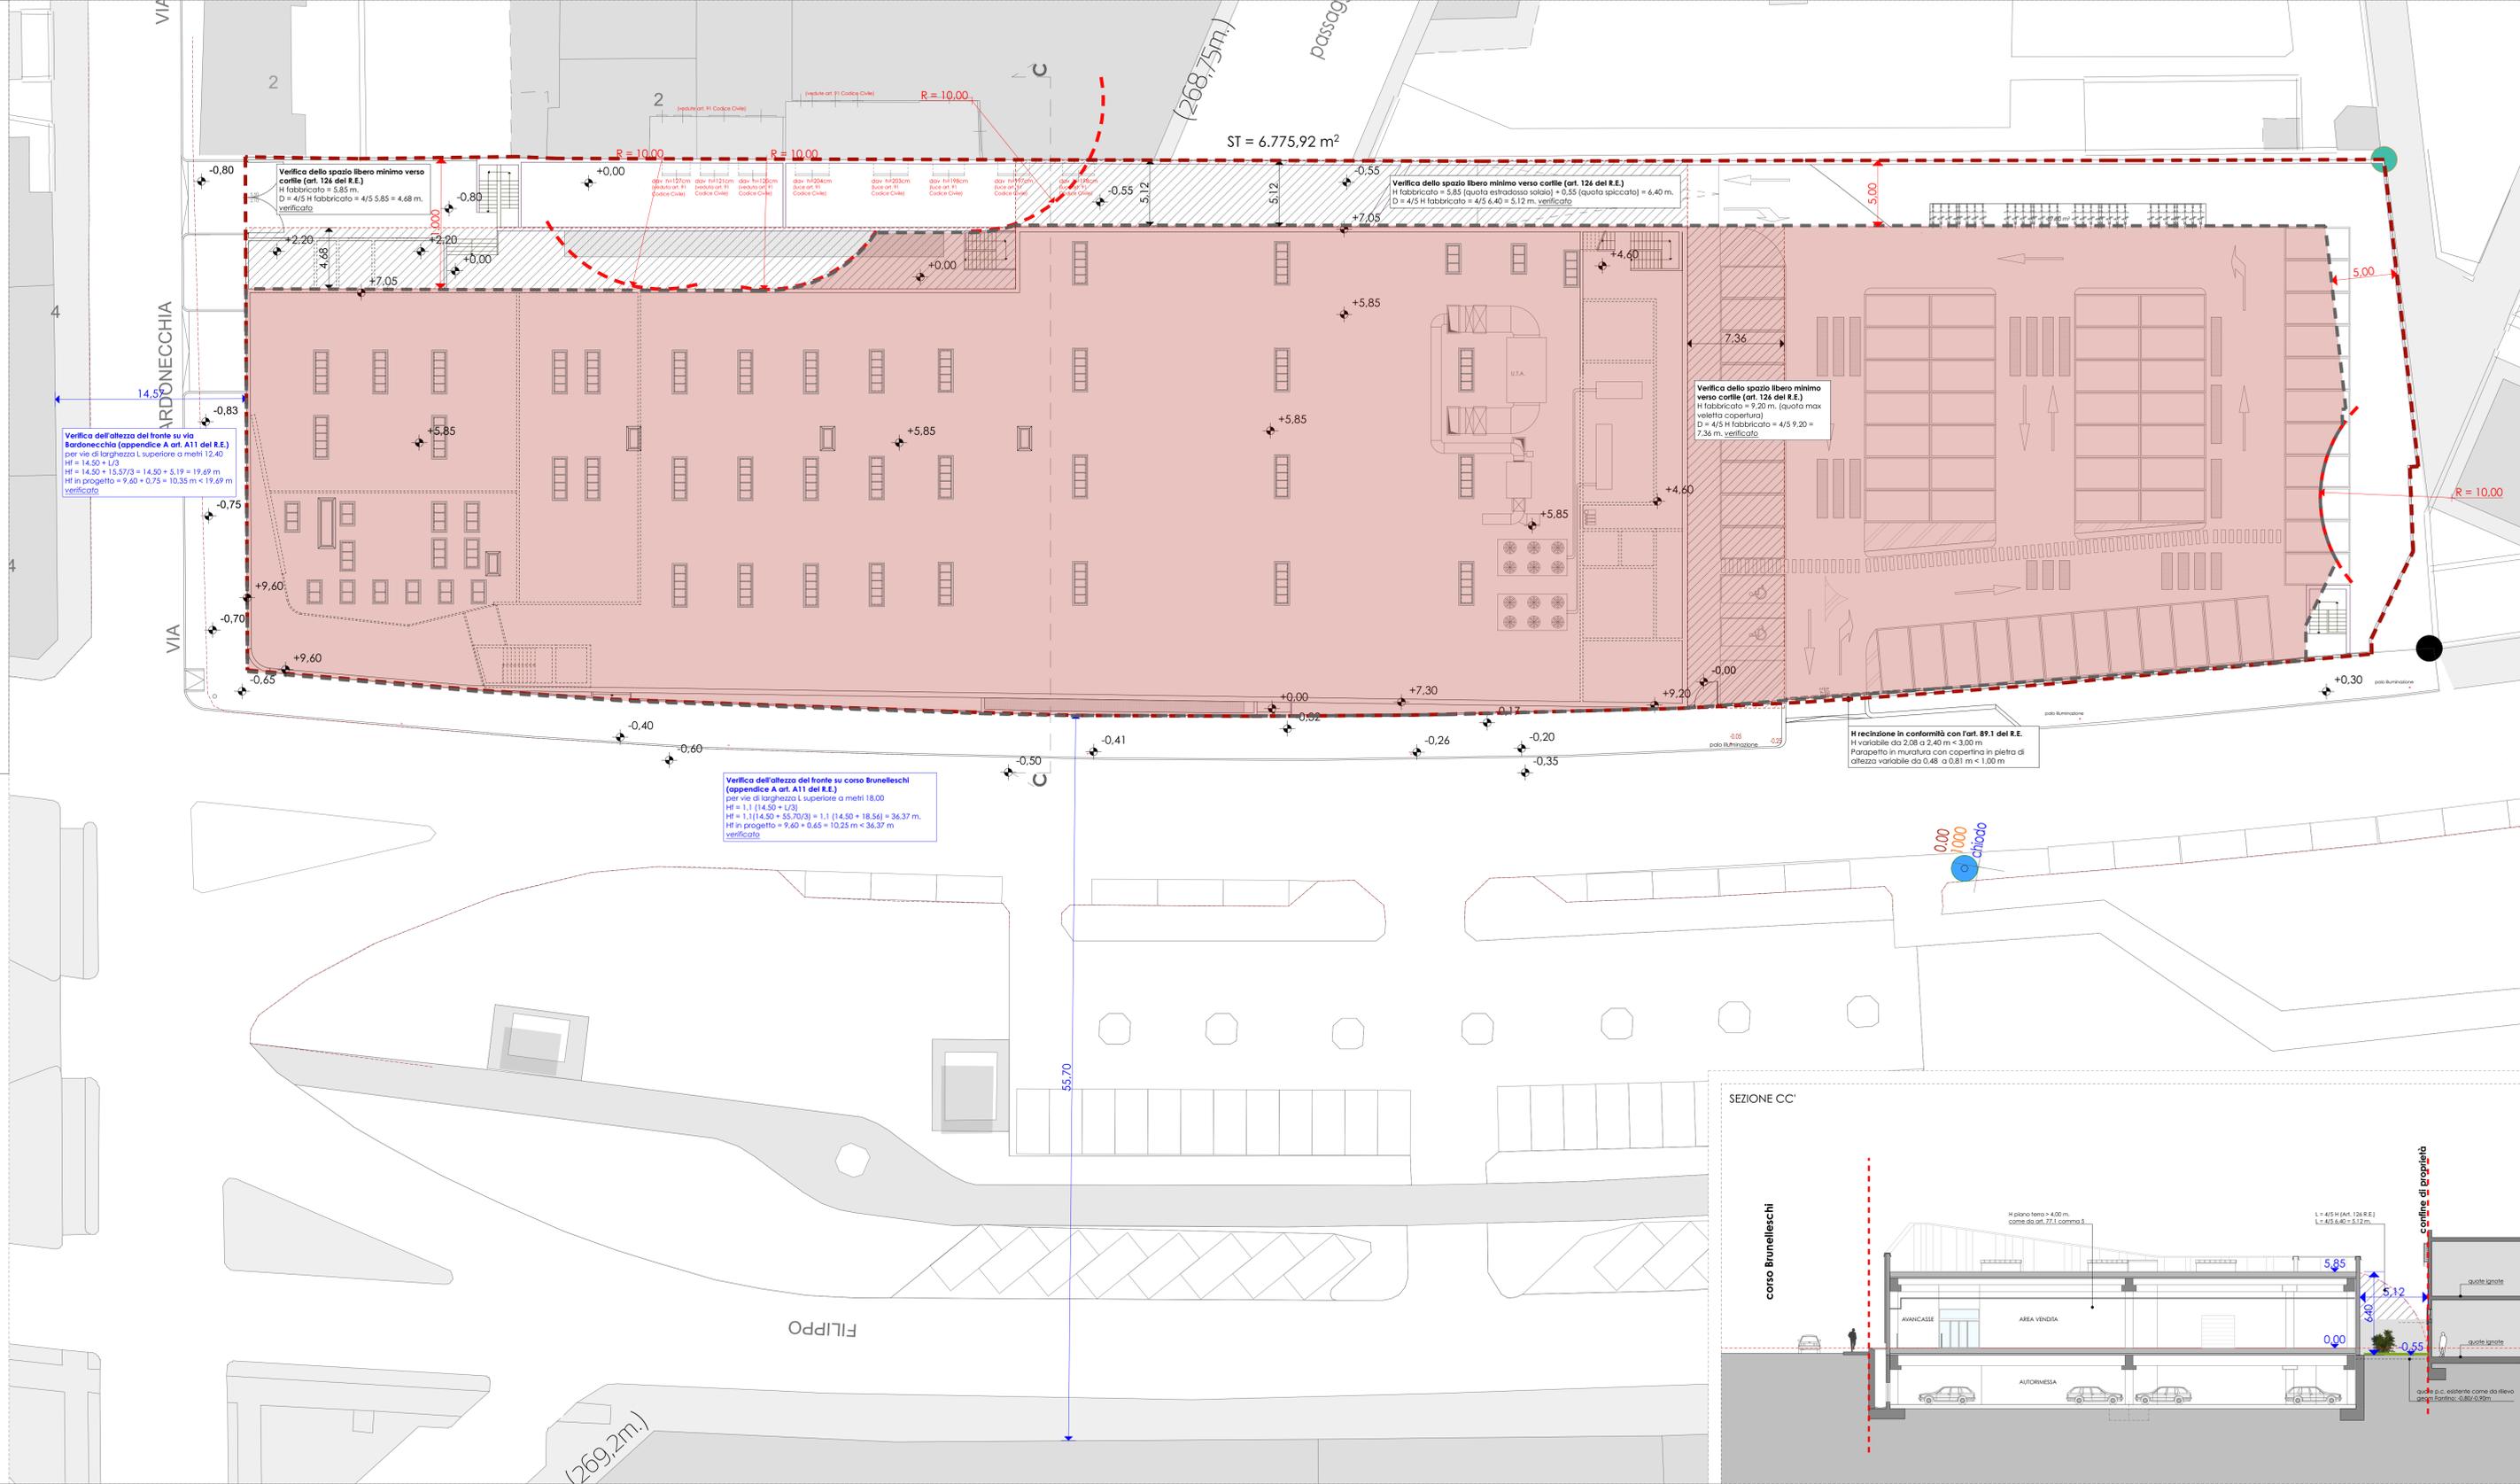

Verifica dell'altezza del fronte su via
 Bardonecchia (appendice A art. A11 del R.E.)
 per vie di larghezza superiore a metri 12,40
 $H_f = 14,50 + L/3$
 $H_f = 14,50 + 15,57/3 = 14,50 + 5,19 = 19,69$ m
 H_f in progetto = $9,60 + 0,75 = 10,35$ m < 19,69 m
 verificato

Verifica dell'altezza del fronte su corso Brunelleschi
 (appendice A art. A11 del R.E.)
 per vie di larghezza superiore a metri 18,00
 $H_f = 1,1 (14,50 + L/3)$
 $H_f = 1,1 (14,50 + 55,70/3) = 1,1 (14,50 + 18,56) = 36,37$ m
 H_f in progetto = $9,60 + 0,65 = 10,25$ m < 36,37 m
 verificato

