

Richiedente

Carrera s.r.l.

Via della Rocca, 45, Torino
T. 0141 353819 F. 0141321557
alessandro@studiobramafarina.it

Progetto architettonico

Progettisti:
arch. Massimo Buroni
Parc Studio, Corso Dante 59, Asti
0141 324655, studio@parcstudio.it
arch. Ubaldo Bossolano
Studio Bossolano - Via Villa Glor 11, Torino
011 0968768, info@studiobossolano.com

Co-progettisti:
Ing. Maurizio Labate
Parc Studio, Corso Dante 59, Asti
0141 324655, studio@parcstudio.it
arch. Domenico Colambone
CN Studio, Corso Alessandria 47, Asti
0141 321845, elaborati@cnstudio.net

CITTA' DI TORINO



PERMESSO DI COSTRUIRE
per la realizzazione di una media struttura di
vendita in Torino, Via Fratelli Garrone ang.
Via Somalia

TAV. 1A


TAVOLA SOSTITUTIVA

INQUADRAMENTO

ESTRATTO DI PRG, STRALCI DALLA MAPPA CATASTALE E
DALLA CARTA TECNICA


scala 1:1000, 1:2000

Aprile 2019

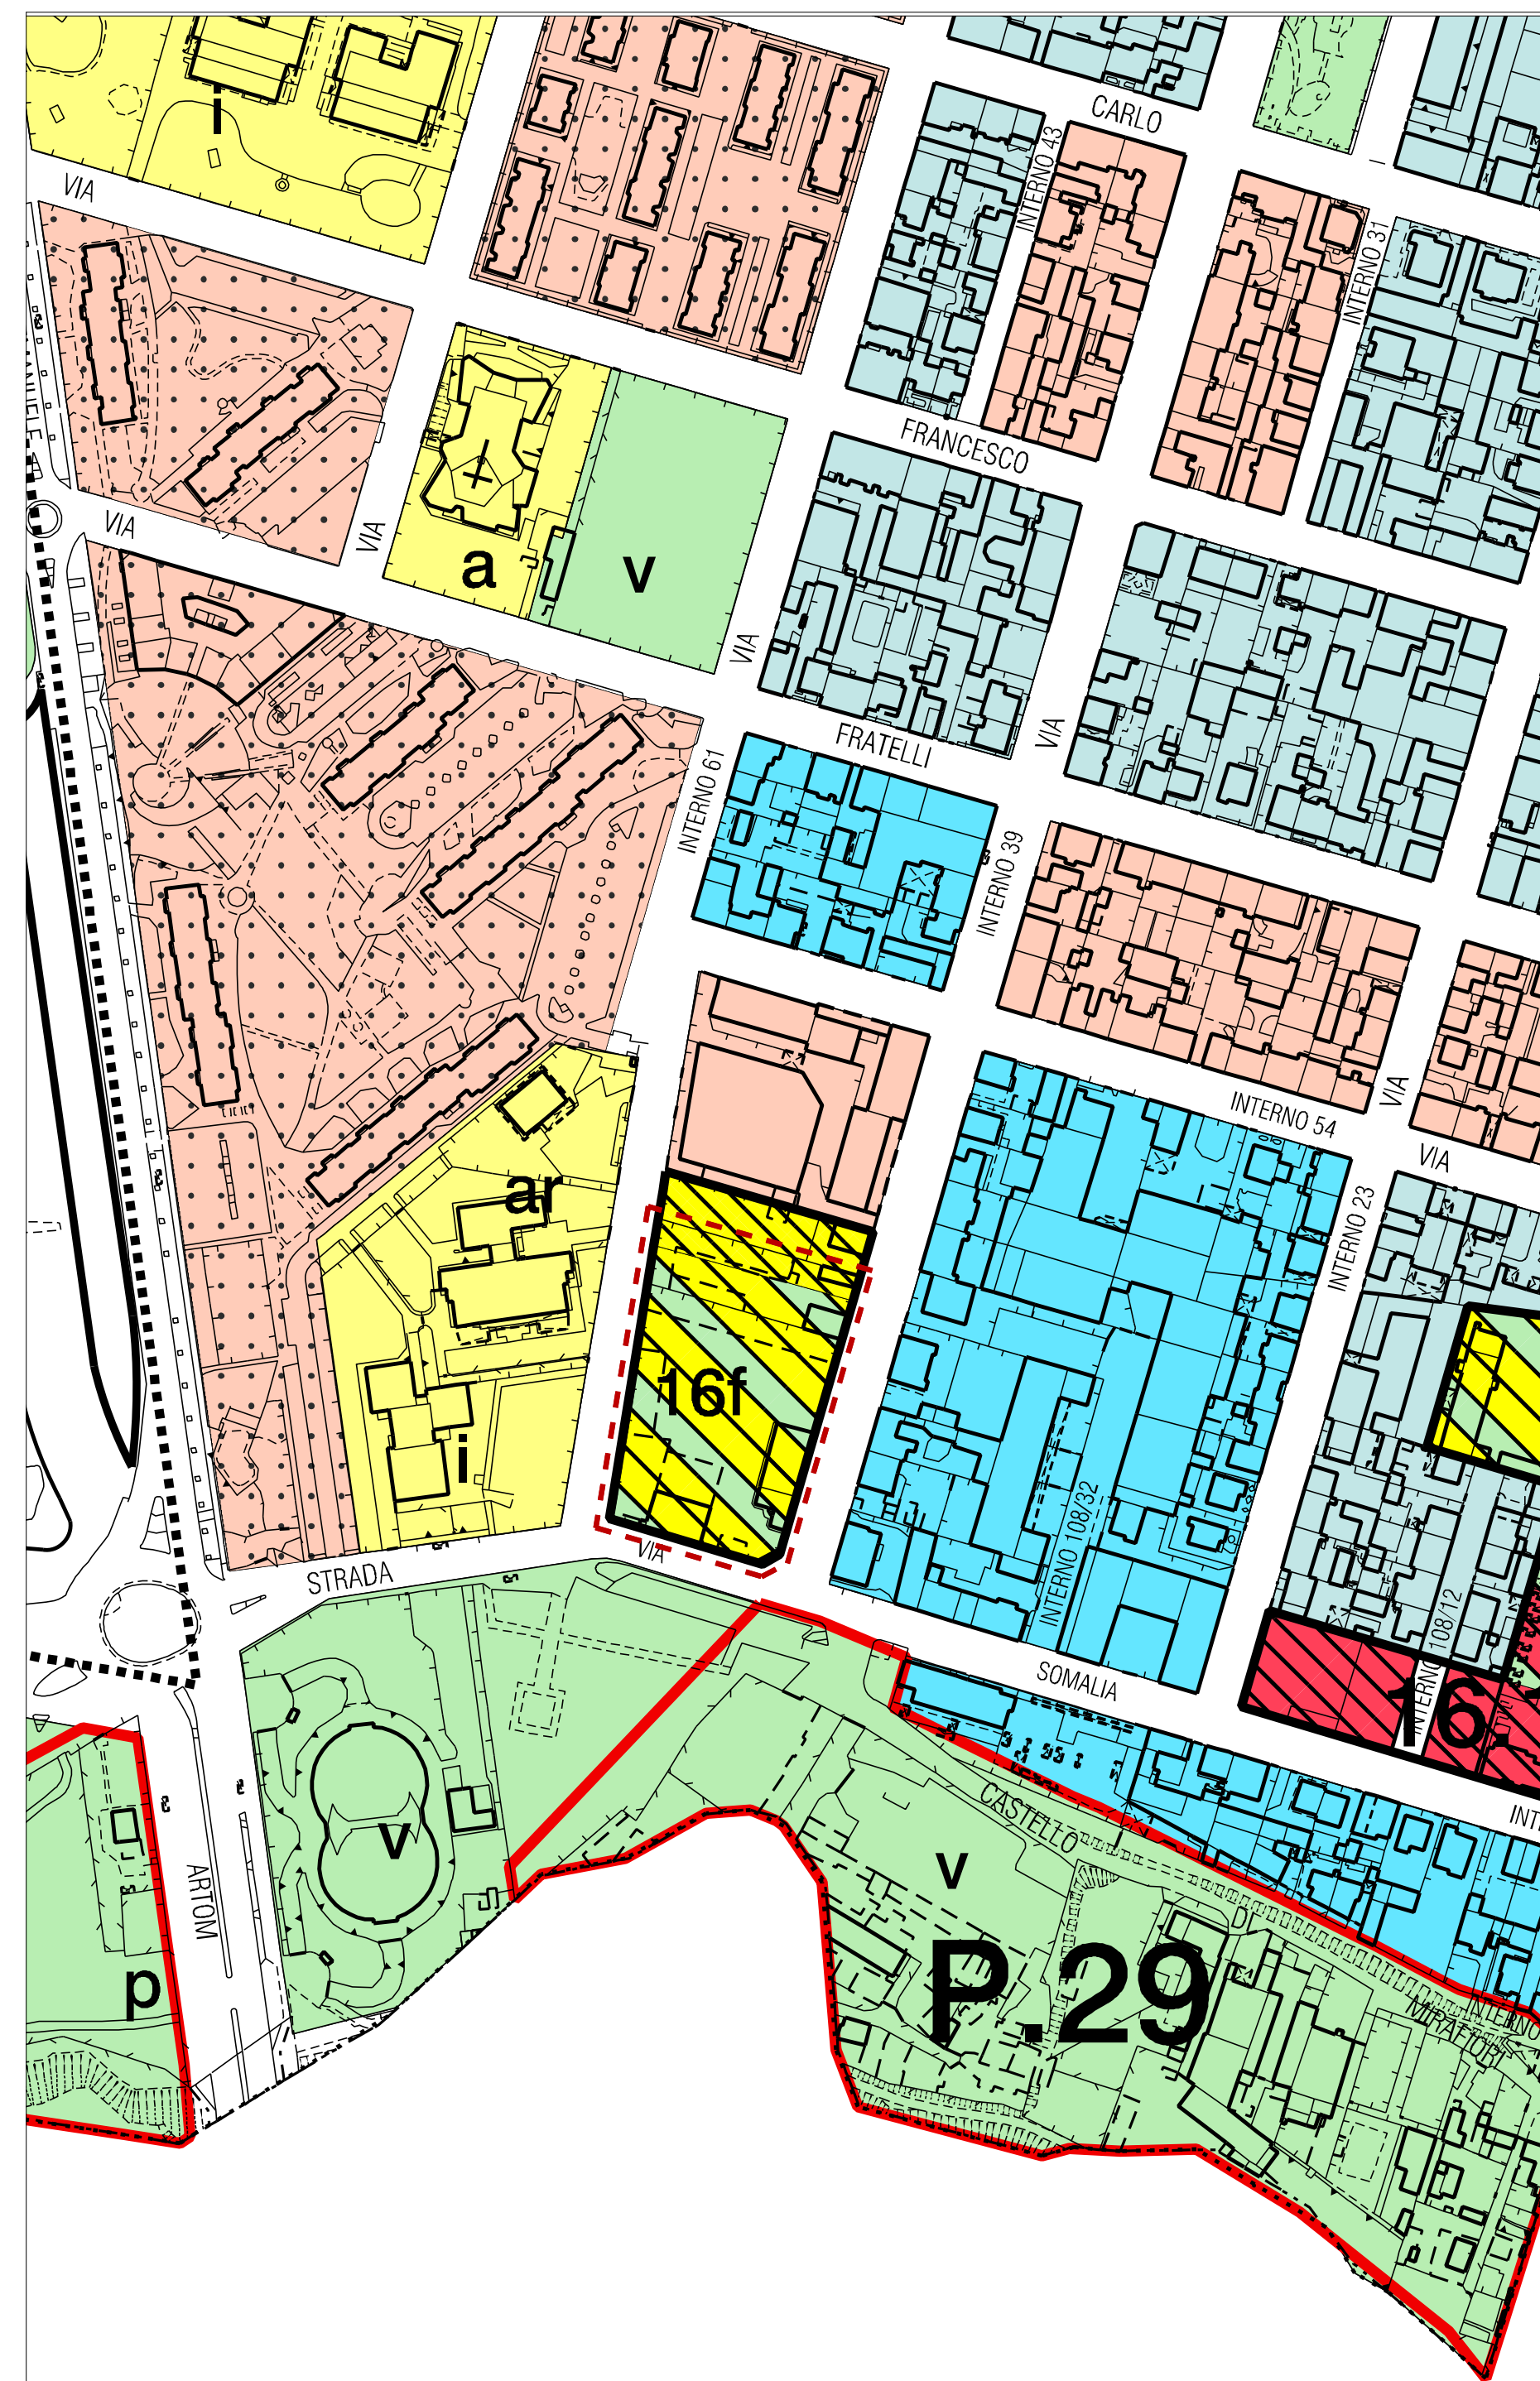

ESTRATTO DI PIANO REGOLATORE

scala 1:2000

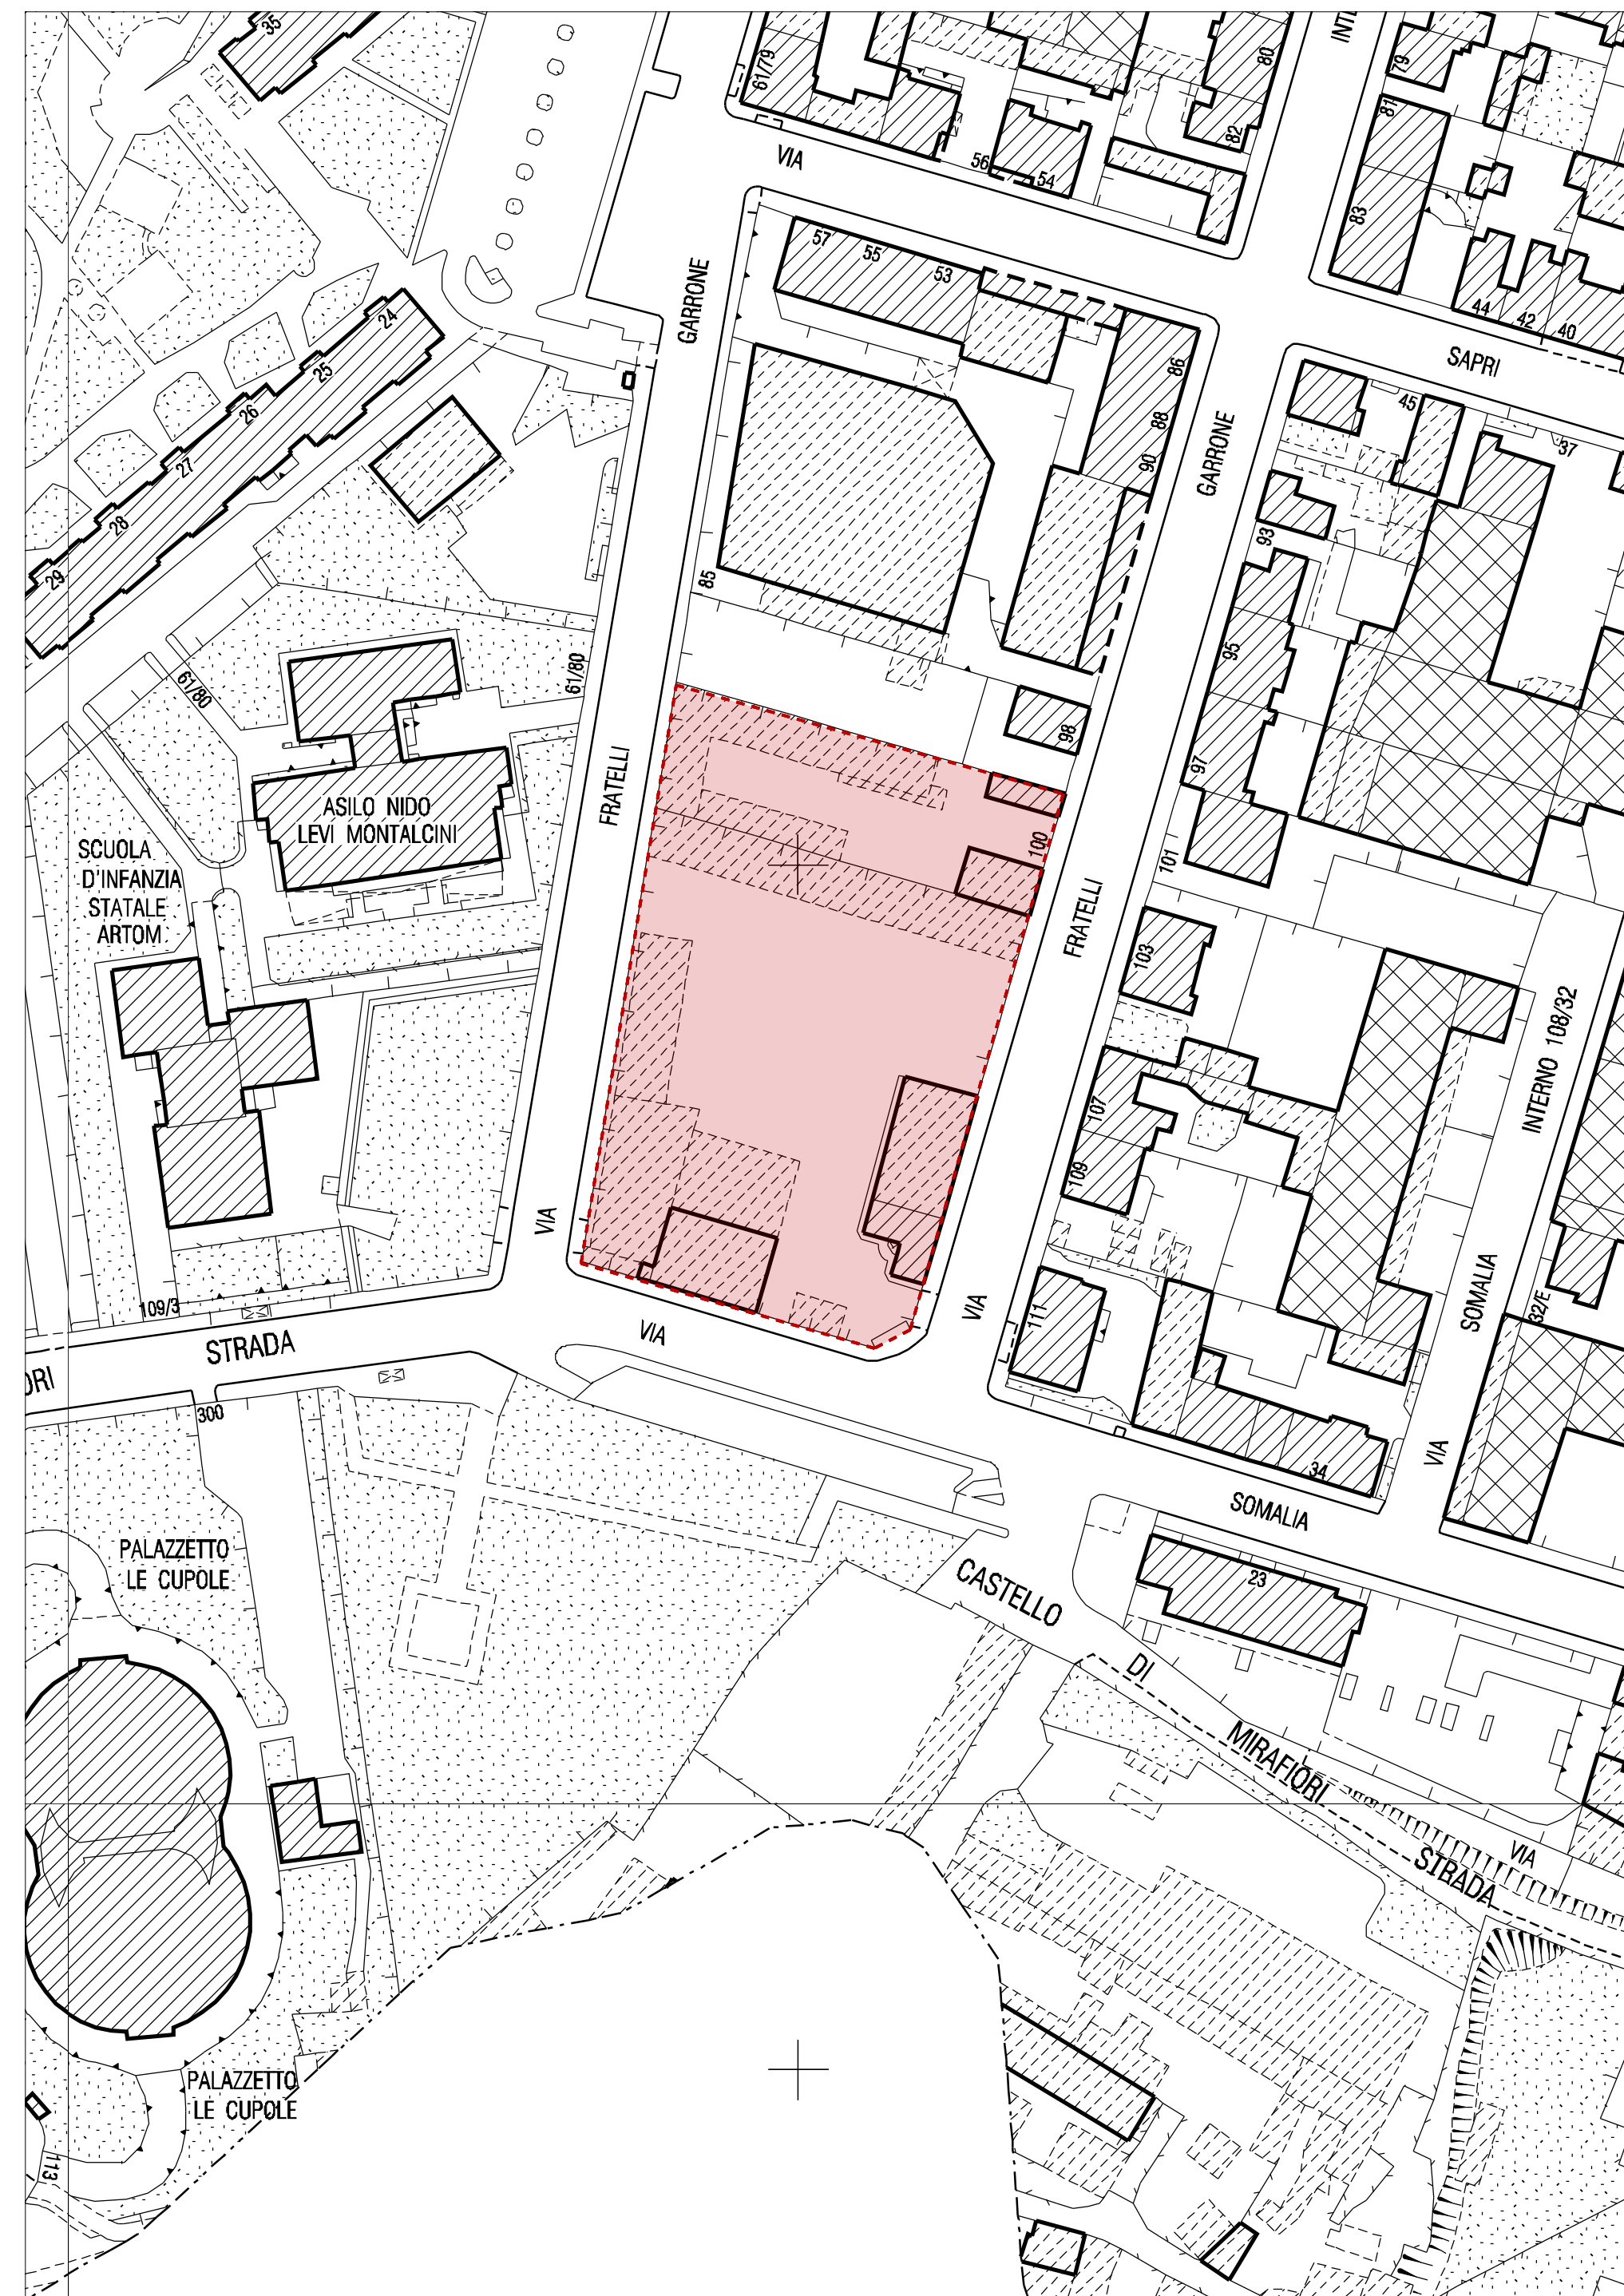

STRALCIO DI CARTA TECNICA

scala 1:1000



STRALCIO DI MAPPA CATASTALE - Foglio.1488, Part.90 e Part. 59

scala 1:1000