

Richiedente

Carrera s.r.l.

Via della Rocca, 45, Torino
T. 0141 353819 F. 0141321557
alessandro@studiobramafarina.it

Progetto architettonico

Progettisti:

arch. Massimo Buroni
Parc Studio, Corso Dante 59, Asti
0141 324655, studio@parcstudio.it
arch. Ubaldo Bossolano
Studio Bossolano, Via Villa Giori 11, Torino
011 0968768, info@studiobossolano.com

Co-progettisti:

ing. Maurizio Labate
Parc Studio, Corso Dante 59, Asti
0141 324655, studio@parcstudio.it
arch. Domenico Calrabbone
CN Studio, Corso Alessandria 67, Asti
0141 321845, elaborati@cnstudio.net

CITTA' DI TORINO



PERMESSO DI COSTRUIRE
per la realizzazione di una media struttura di
vendita in Torino, Via Fratelli Garrone ang.
Via Somalia

TAV. 6C

TAVOLA SOSTITUTIVA



VERIFICHE DI CONFORMITA' URBANISTICHE

VERIFICA DELLA TRASFORMAZIONE - CONFINE NORD


scala 1:200

Ottobre 2019

STATO DI FATTO

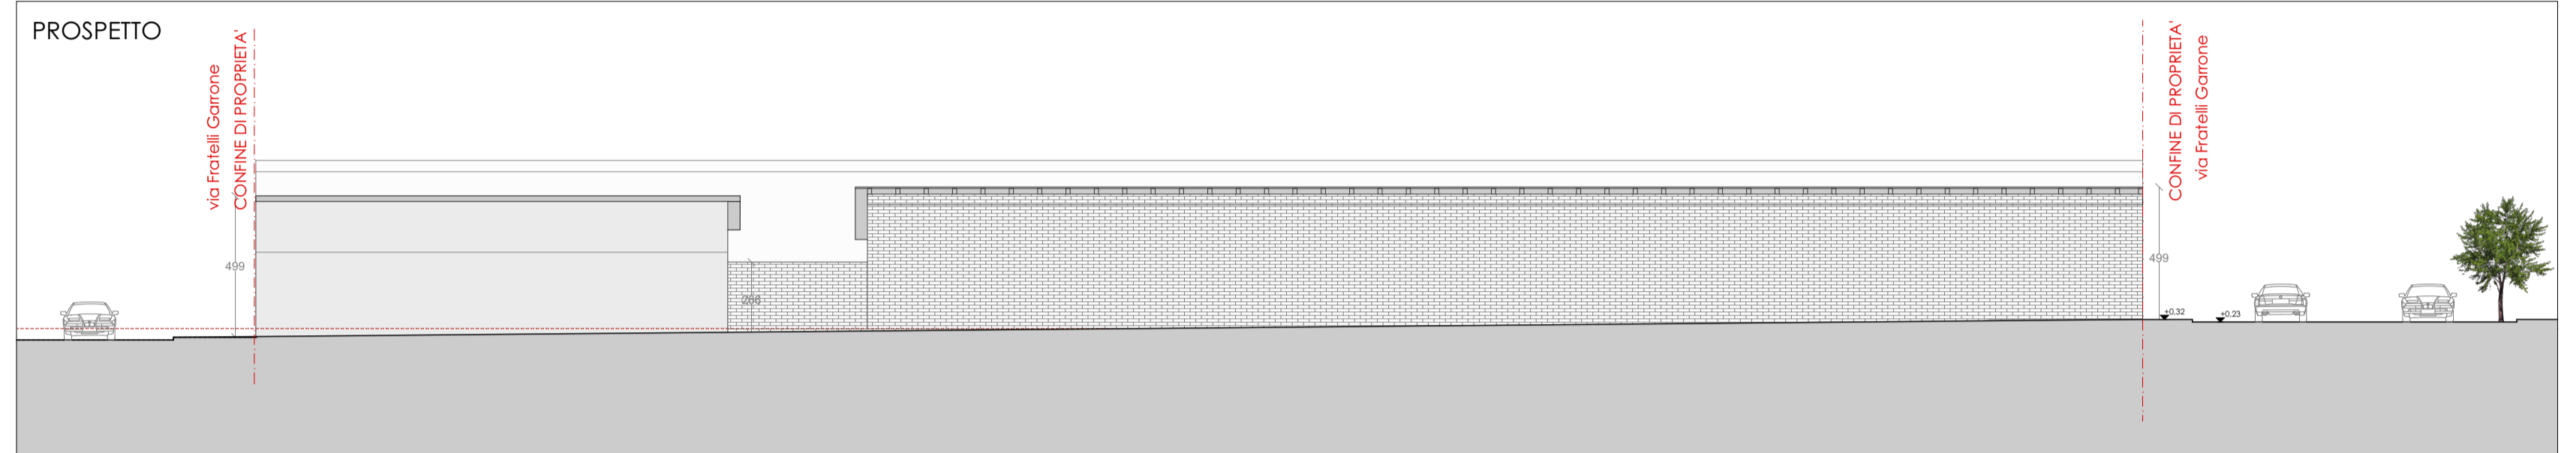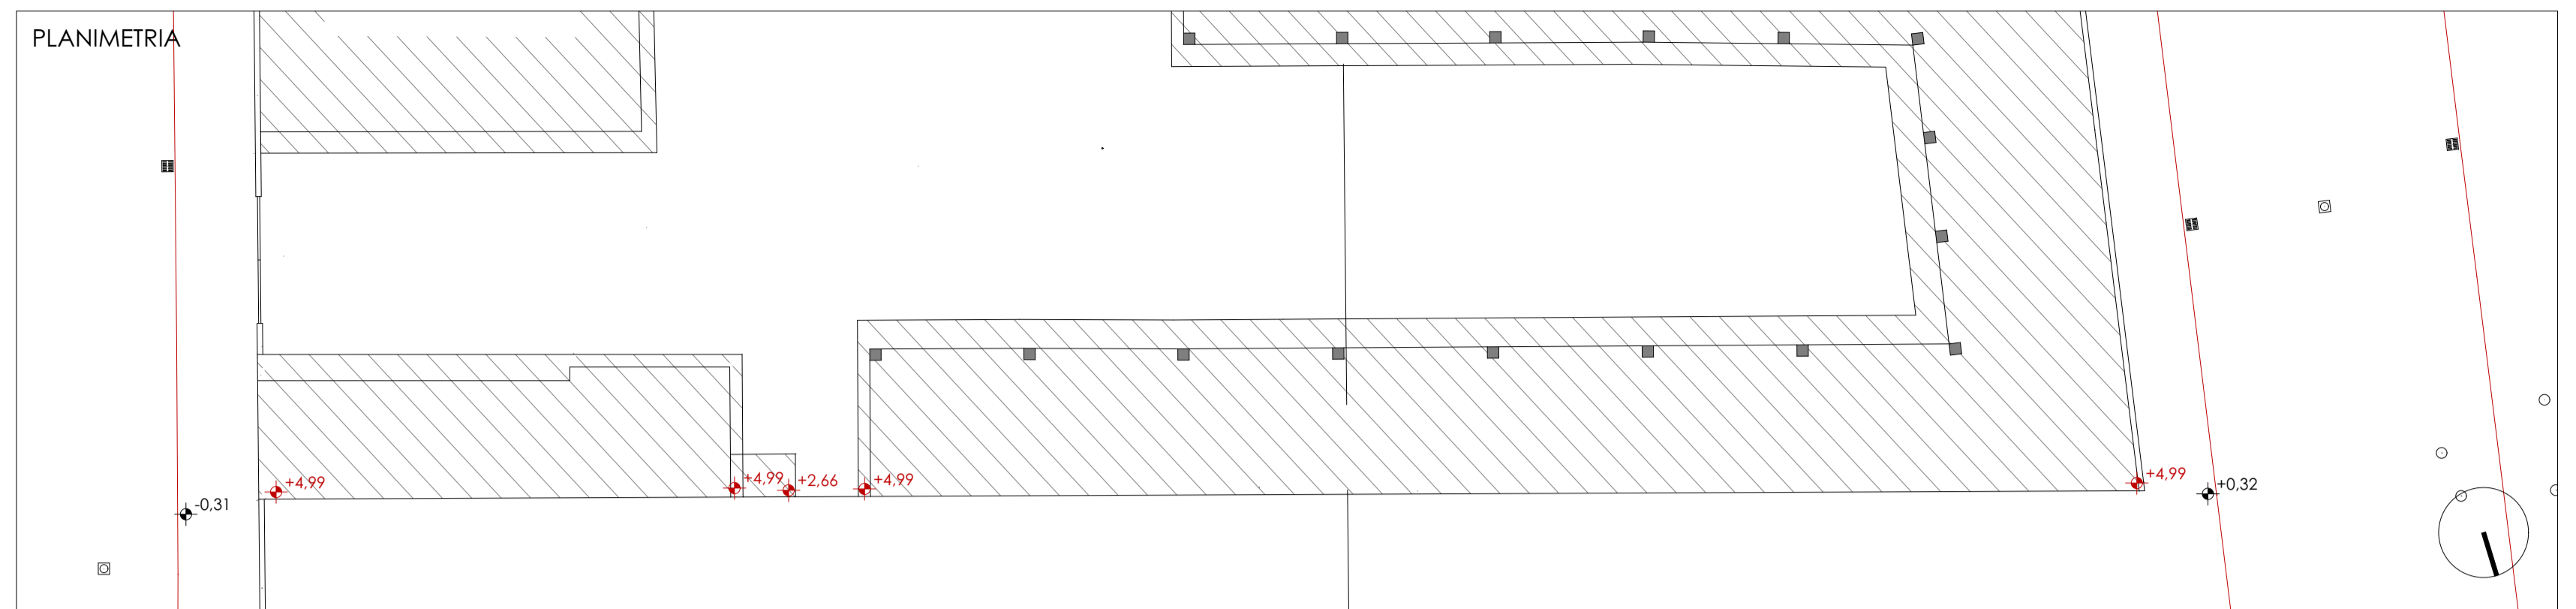

CONFRONTO

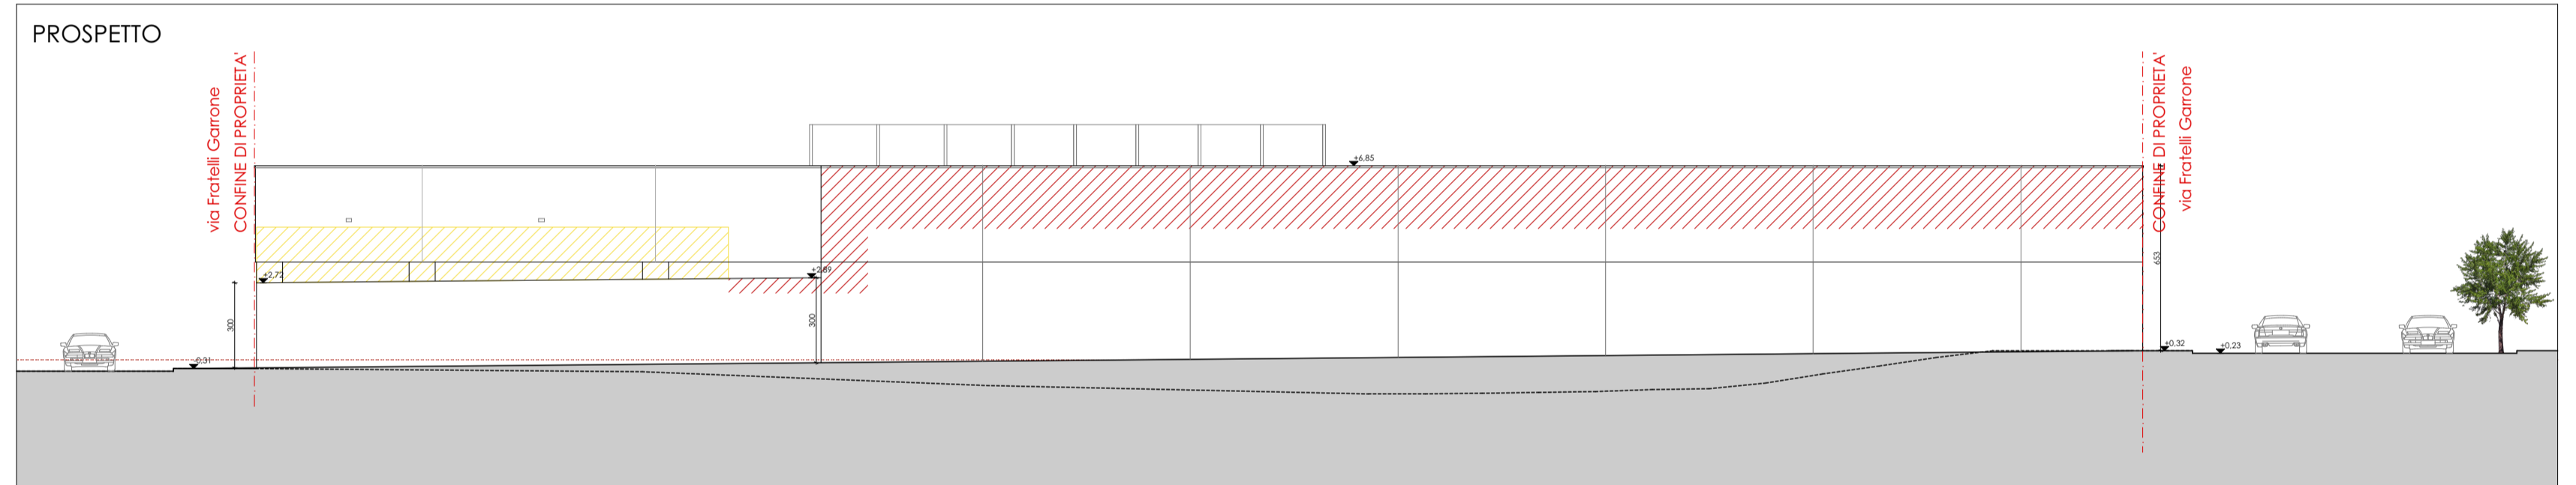

PROGETTO

