

PROGETTO DEFINITIVO FERMATA "BORGATA QUAGLIA - LE GRU"

SISTEMA FERROVIARIO METROPOLITANO S.F.M.5
(TORINO SAN PAOLO- ORBASSANO)



DIVISIONE URBANISTICA E TERRITORIO
AREA URBANISTICA E QUALITA' DELL'AMBIENTE COSTRUITO

SERVIZIO TRASFORMAZIONI URBANE E PIANIFICAZIONE

ESECUZIONE



CITTA' DI TORINO

PROGETTO DEFINITIVO FERMATA "BORGATA QUAGLIA - LE GRU"




SCHEMA DEL SERVIZIO FERROVIARIO METROPOLITANO

DIVISIONE URBANISTICA E TERRITORIO
AREA URBANISTICA E QUALITA' DELL'AMBIENTE COSTRUITO

SERVIZIO TRASFORMAZIONI URBANE E PIANIFICAZIONE

CITTA' DI TORINO

PROGETTO DEFINITIVO FERMATA "BORGATA QUAGLIA - LE GRU"

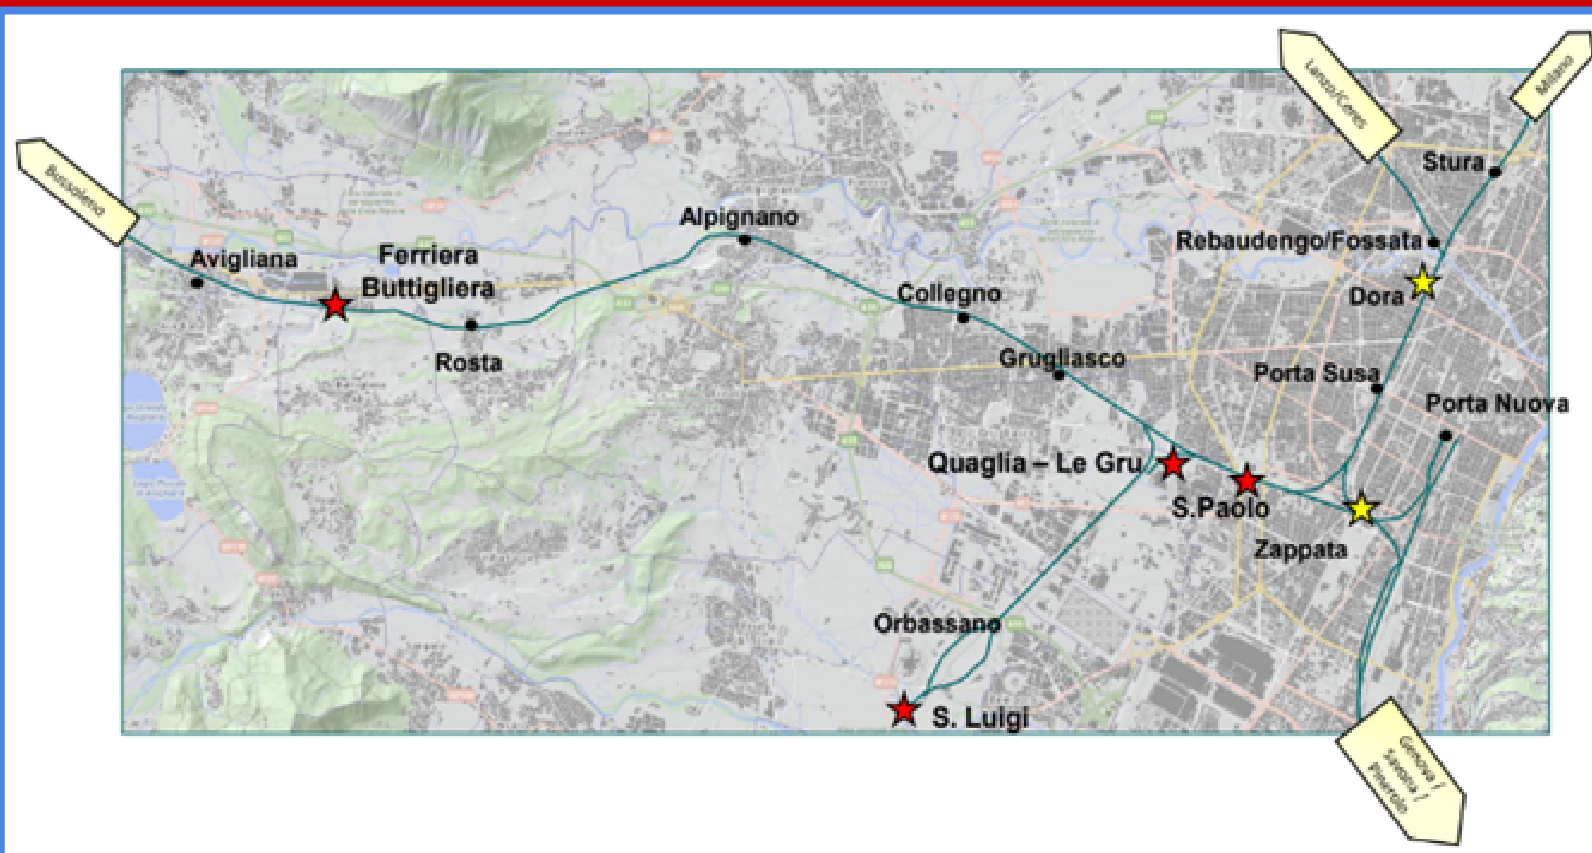

SCHEMA DELLE INFRASTRUTTURE FERROVIARIE

DIVISIONE URBANISTICA E TERRITORIO
AREA URBANISTICA E QUALITA' DELL'AMBIENTE COSTRUITO


SERVIZIO TRASFORMAZIONI URBANE E PIANIFICAZIONE

ESECUZIONE



CITTA' DI TORINO

PROGETTO DEFINITIVO FERMATA "BORGATA QUAGLIA - LE GRU"

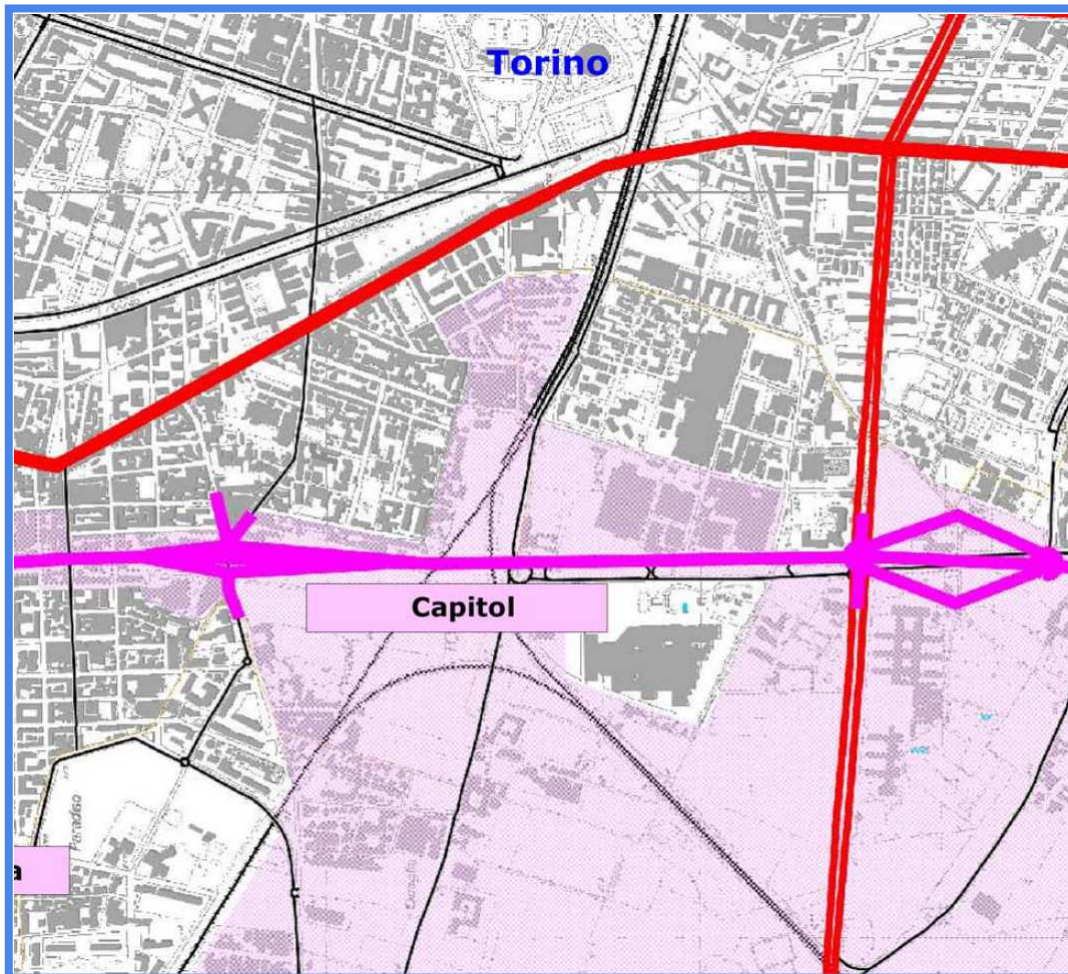

Estratto (FUORI SCALA) del PTC2 Tavola 4.4.3
- Misure di salvaguardia di cui agli artt. 8, 39 e 40
delle N.d.A.: Corridoio e Area speciale di C.so
Marche (scala 1:20.000)

PROGETTO DEFINITIVO FERMATA "BORGATA QUAGLIA - LE GRU"



**Planimetria generale
dell'intervento.
(estratto da Progetto
Definitivo redatto da
Italferr, doc. Planimetria
generale dell'intervento,
elaborato n. 93)**

**DIVISIONE URBANISTICA E TERRITORIO
AREA URBANISTICA E QUALITA' DELL'AMBIENTE COSTRUITO**

SERVIZIO TRASFORMAZIONI URBANE E PIANIFICAZIONE

ESECUZIONE



CITTA' DI TORINO


PROGETTO DEFINITIVO FERMATA "BORGATA QUAGLIA - LE GRU"



Render – Vista trasversale dai binari

**(estratto da Progetto Definitivo redatto da Italferr, doc. Relazione Tecnica
Generale, elaborato n. 1)**

PROGETTO DEFINITIVO FERMATA "BORGATA QUAGLIA - LE GRU"

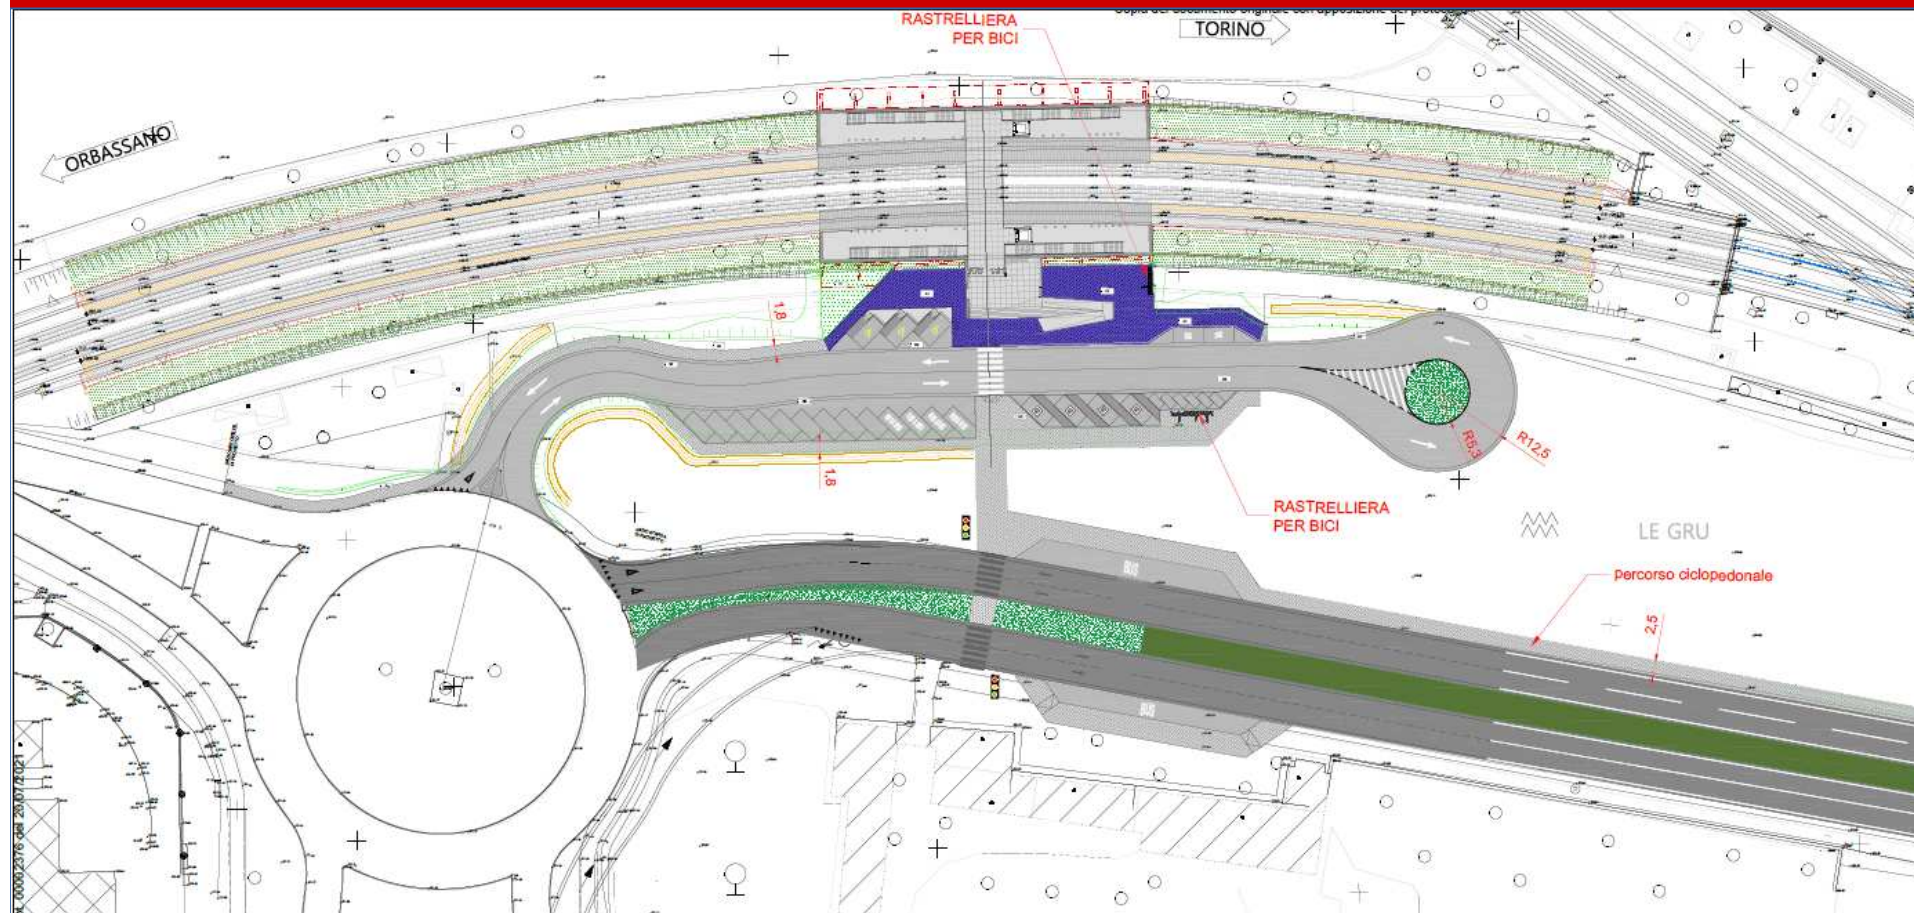

Planimetria – Area della nuova Fermata
(revisione progettuale proposta da RFI S.p.A. in accordo con la Città)

DIVISIONE URBANISTICA E TERRITORIO

AREA URBANISTICA E QUALITA' DELL'AMBIENTE COSTRUITO


SERVIZIO TRASFORMAZIONI URBANE E PIANIFICAZIONE

ESECUZIONE



CITTA' DI TORINO

PROGETTO DEFINITIVO FERMATA "BORGATA QUAGLIA - LE GRU"

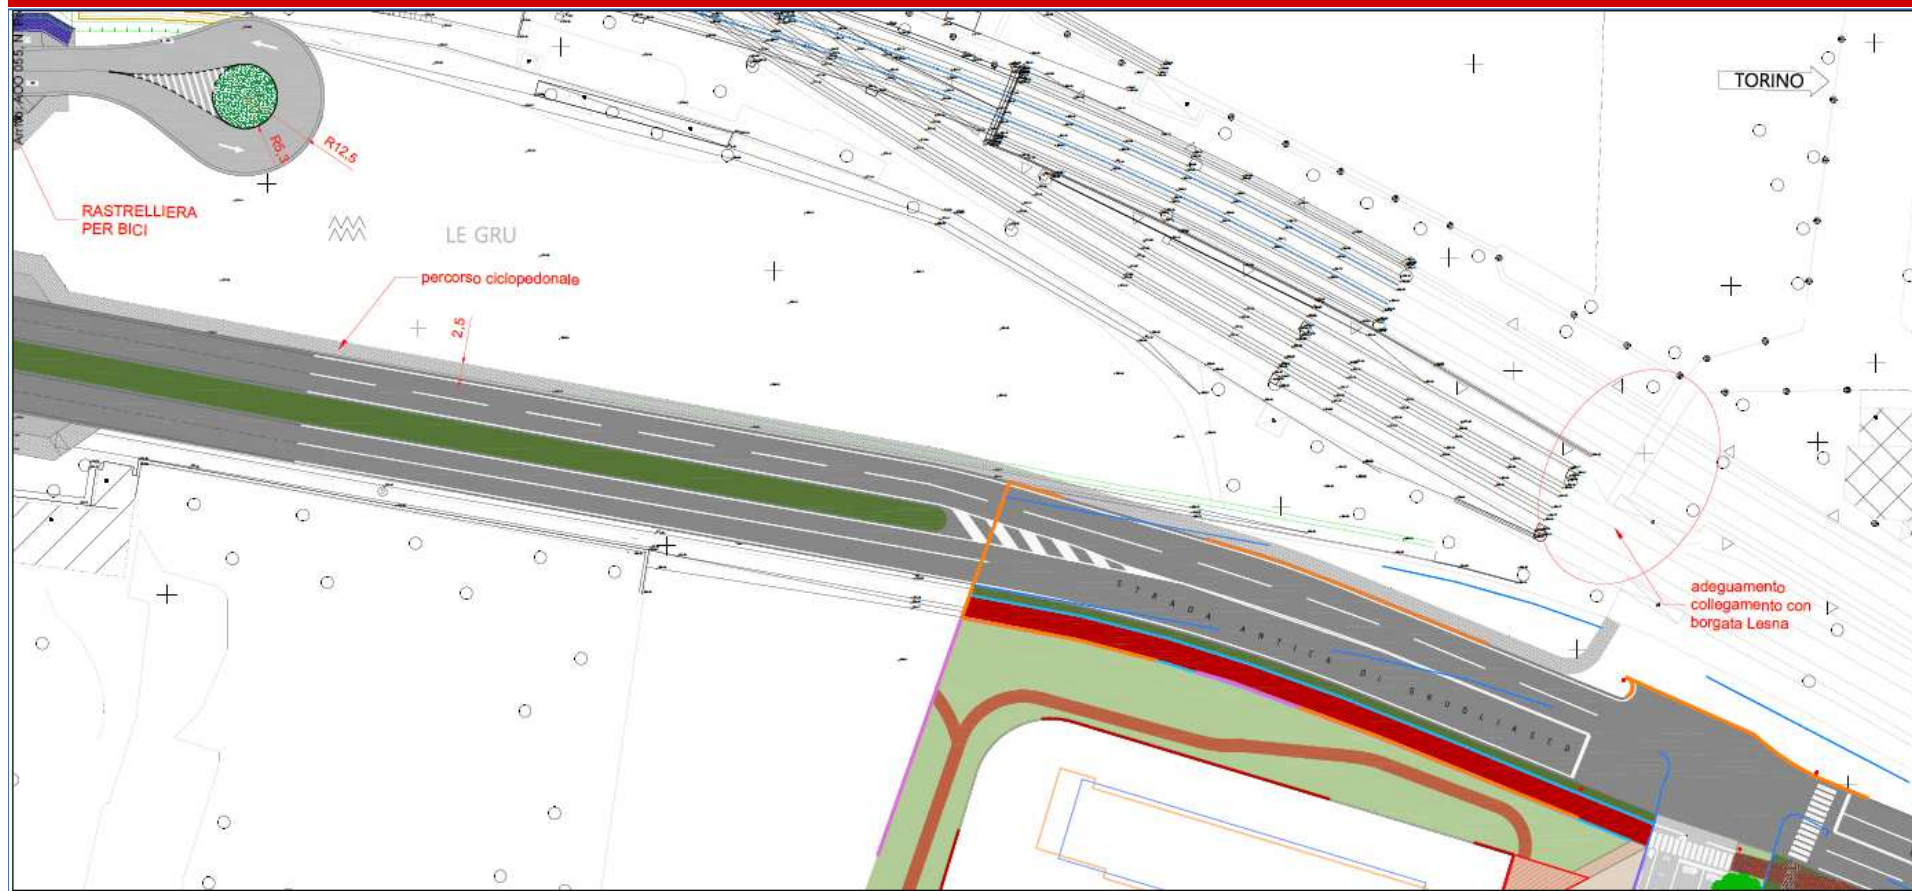


Planimetria – Area del collegamento con Borgata Lesna
(revisione progettuale proposta da RFI S.p.A. in accordo con la Città)

DIVISIONE URBANISTICA E TERRITORIO
AREA URBANISTICA E QUALITA' DELL'AMBIENTE COSTRUITO

SERVIZIO TRASFORMAZIONI URBANE E PIANIFICAZIONE



PROGETTO DEFINITIVO FERMATA "BORGATA QUAGLIA - LE GRU"

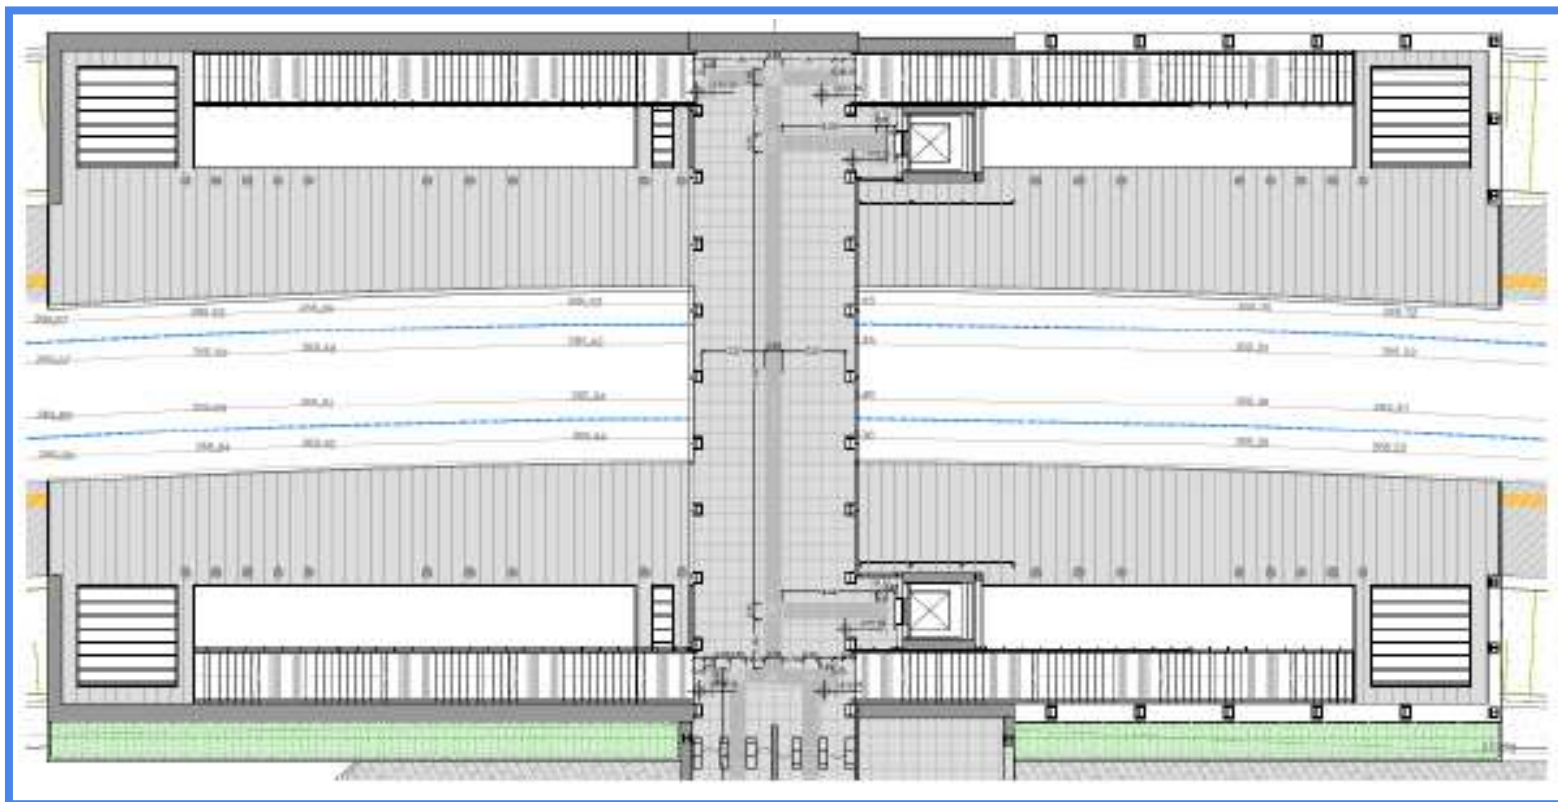

Pensiline – pianta copertura

(estratto da Progetto Definitivo redatto da Italferr, doc. Relazione Tecnica Generale, elaborato n. 1)



PROGETTO DEFINITIVO FERMATA "BORGATA QUAGLIA - LE GRU"



Copertura scale
(estratto da Progetto
Definitivo redatto da
Italferr, doc.
Relazione Tecnica
Generale, elaborato n.
1)

Render – Vista
trasversale dai
binari

(estratto da
Progetto Definitivo
redatto da Italferr,
doc. R
elazione Tecnica
Generale,
elaborato n. 1)

DIVISIONE URBANISTICA E TERRITORIO
AREA URBANISTICA E QUALITA' DELL'AMBIENTE COSTRUITO

SERVIZIO TRASFORMAZIONI URBANE E PIANIFICAZIONE

ESECUZIONE



CITTA' DI TORINO

PROGETTO DEFINITIVO FERMATA "BORGATA QUAGLIA - LE GRU"



Vista dell'accesso alla Fermata

(estratto da Progetto Definitivo redatto da Italferr, doc. Relazione Tecnica Generale, elaborato n. 1)

DIVISIONE URBANISTICA E TERRITORIO
AREA URBANISTICA E QUALITA' DELL'AMBIENTE COSTRUITO


SERVIZIO TRASFORMAZIONI URBANE E PIANIFICAZIONE

ESECUZIONE



CITTA' DI TORINO

PROGETTO DEFINITIVO FERMATA "BORGATA QUAGLIA - LE GRU"

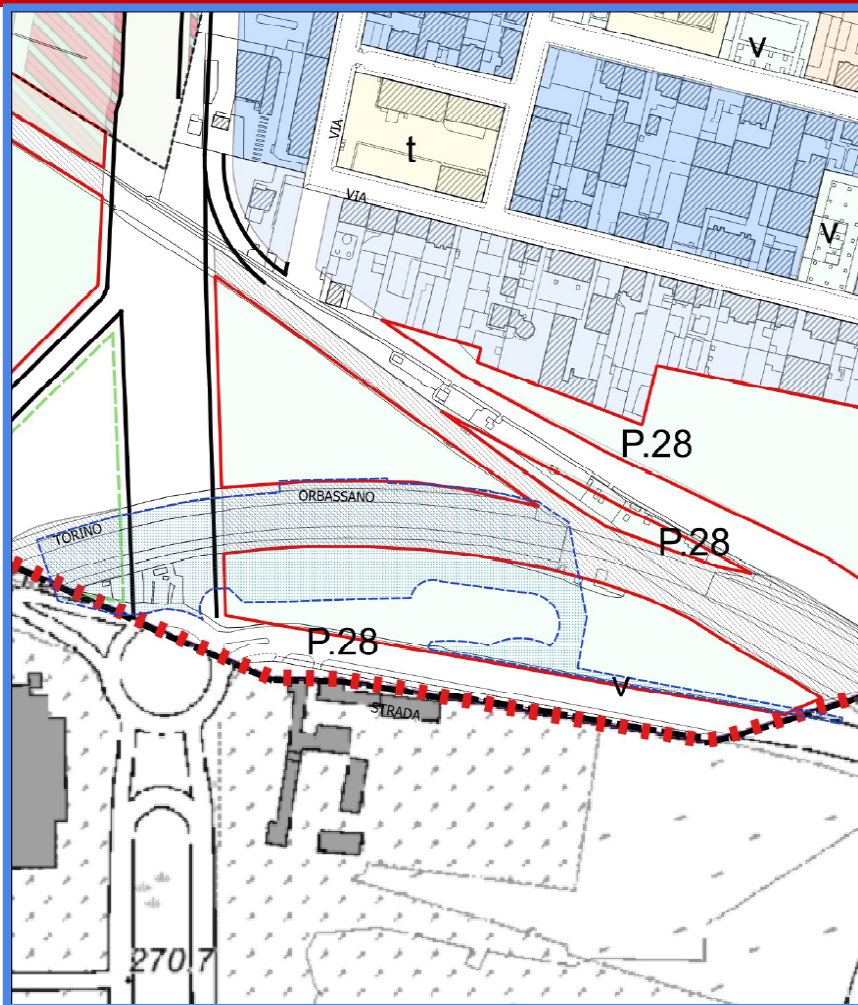


Estratto (fuori scala) della Tav n 1 di PRG Azzonamento
-Area Normativa e destinazioni d'uso Foglio n 12a scala
1:1500 e sovrapposizioni d'intervento per la
realizzazione della Fermata

DIVISIONE URBANISTICA E TERRITORIO
AREA URBANISTICA E QUALITA' DELL'AMBIENTE COSTRUITO

SERVIZIO TRASFORMAZIONI URBANE E PIANIFICAZIONE



PROGETTO DEFINITIVO FERMATA "BORGATA QUAGLIA - LE GRU"

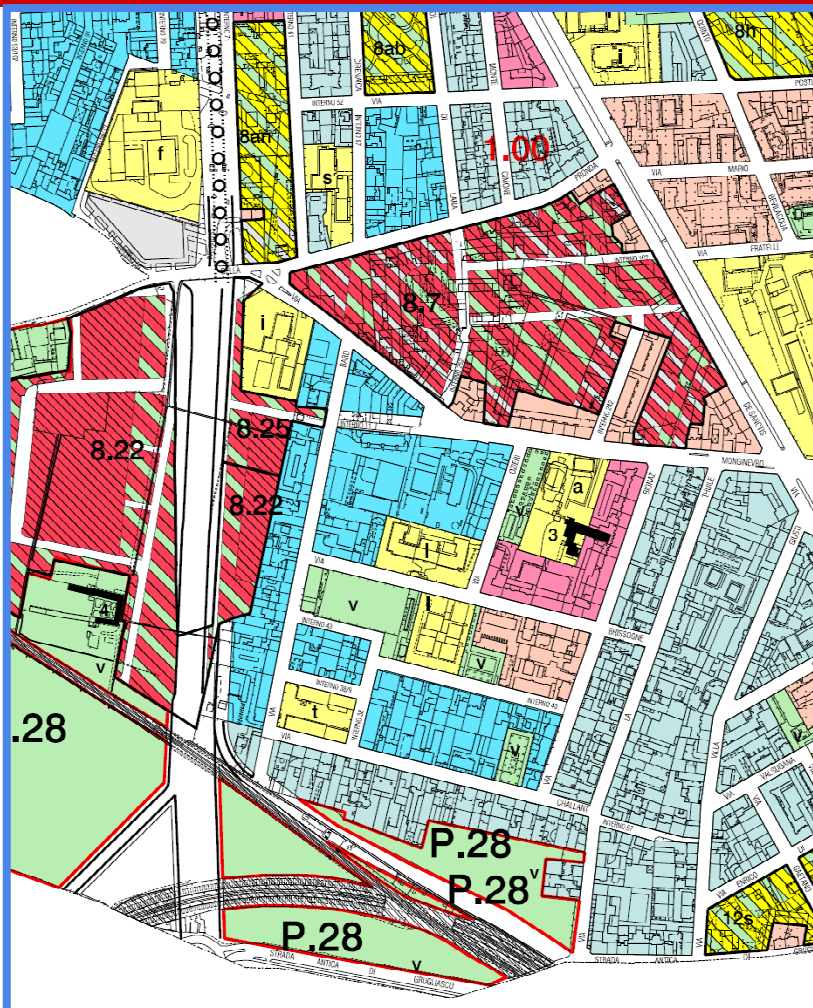


Estratto TAVOLA 1, fogli 8A e 12A (parte) del PRG
STATO ATTUALE

DIVISIONE URBANISTICA E TERRITORIO
AREA URBANISTICA E QUALITA' DELL'AMBIENTE COSTRUITO

SERVIZIO TRASFORMAZIONI URBANE E PIANIFICAZIONE



PROGETTO DEFINITIVO FERMATA "BORGATA QUAGLIA - LE GRU"

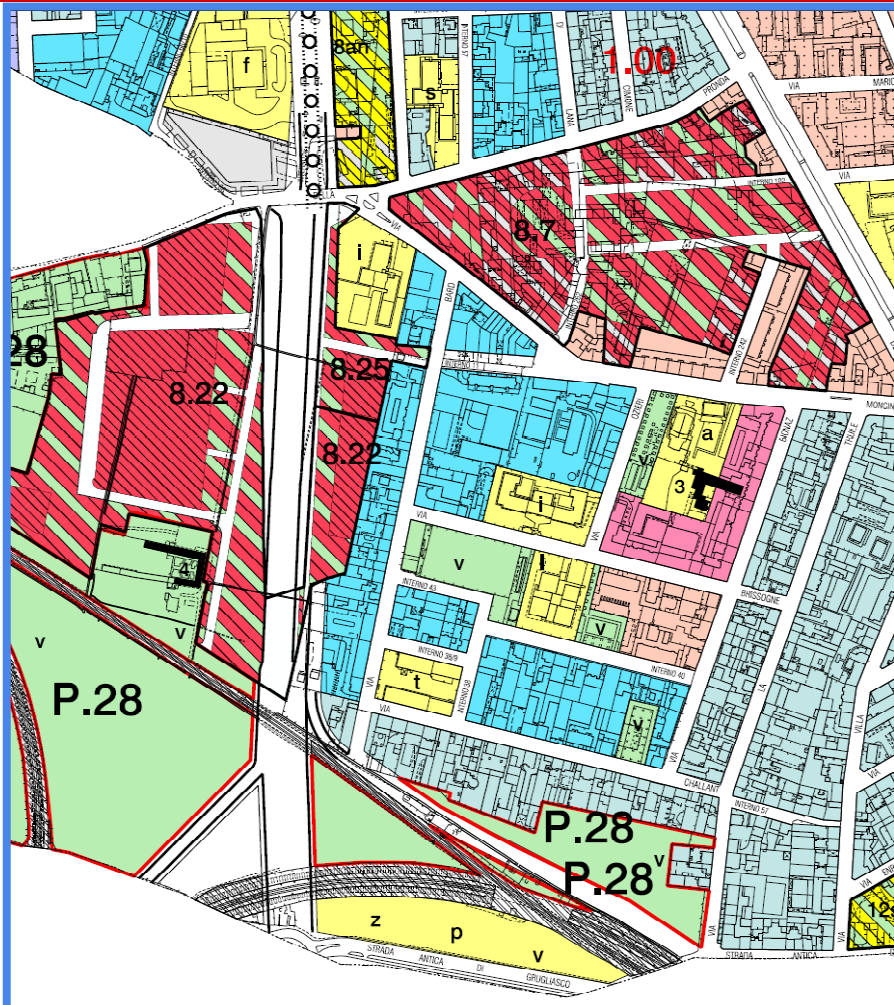

Estratto TAVOLA 1, fogli 8A e 12 A del PRG

VARIANTE

DIVISIONE URBANISTICA E TERRITORIO
AREA URBANISTICA E QUALITA' DELL'AMBIENTE COSTRUITO

SERVIZIO TRASFORMAZIONI URBANE E PIANIFICAZIONE

