


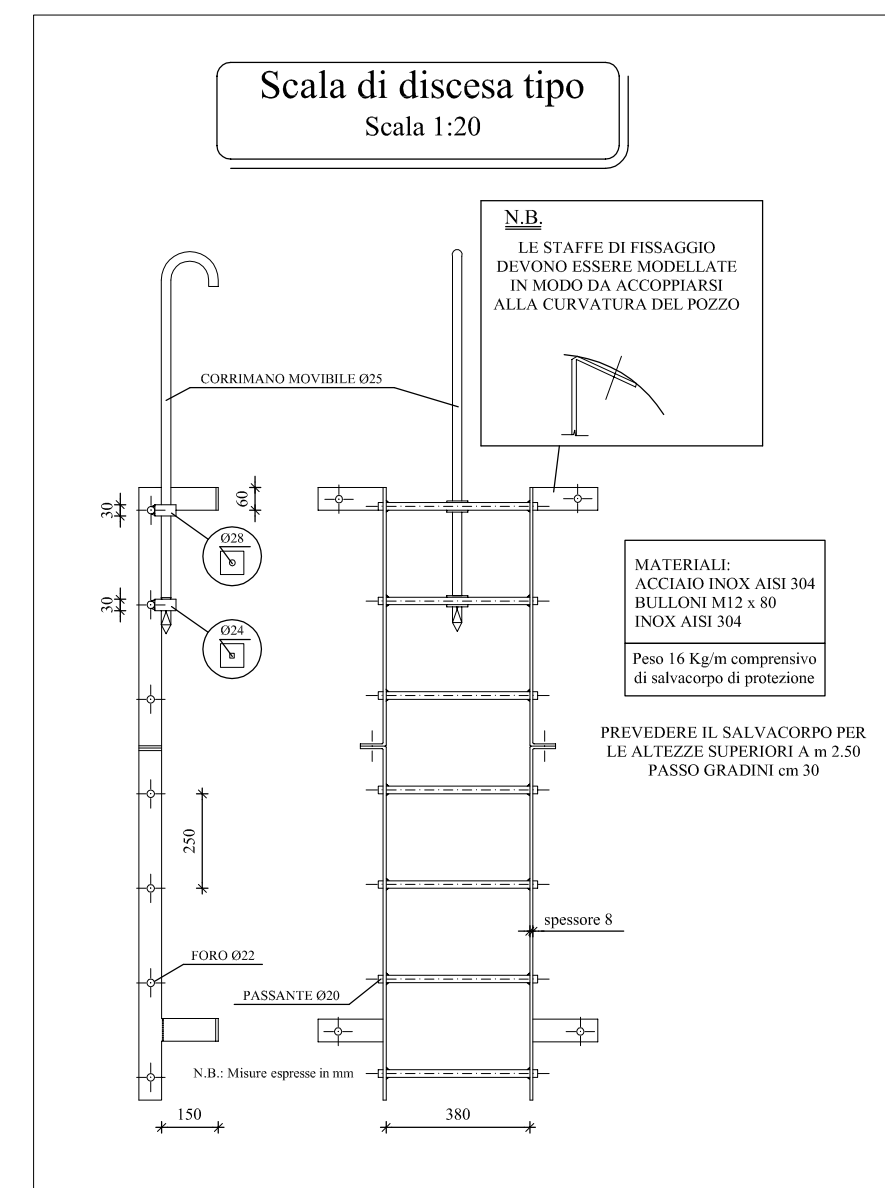
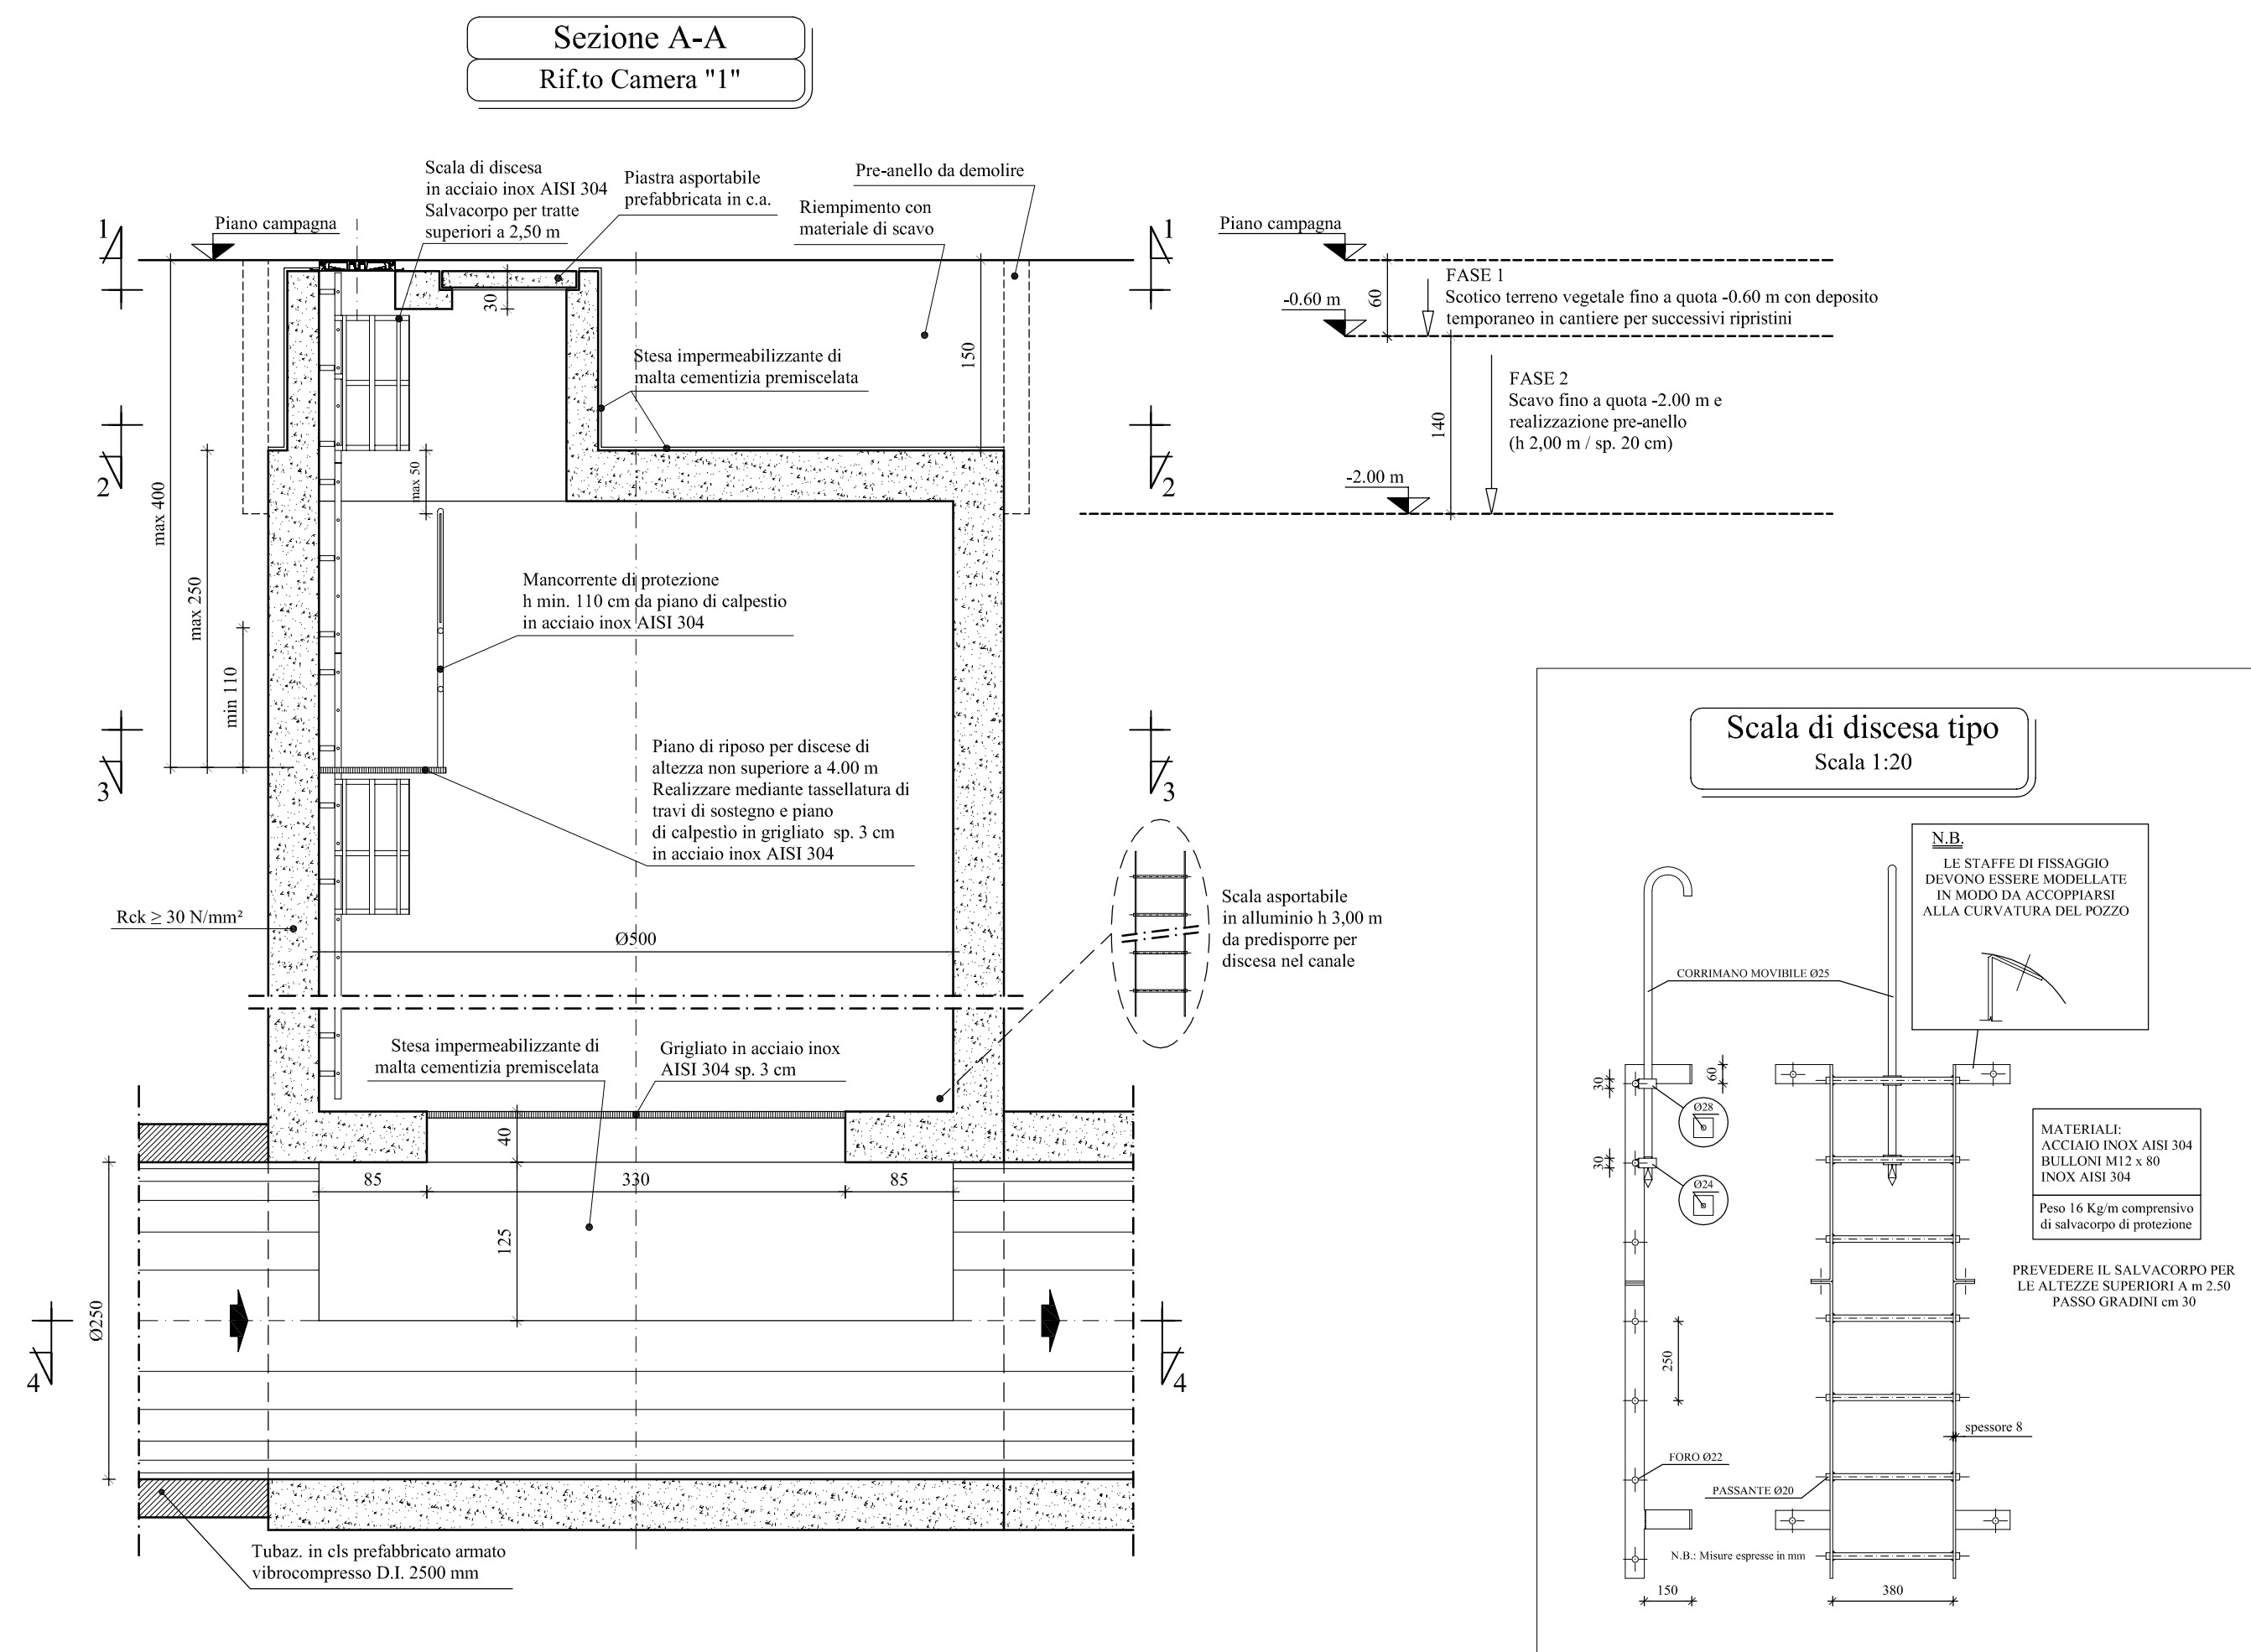
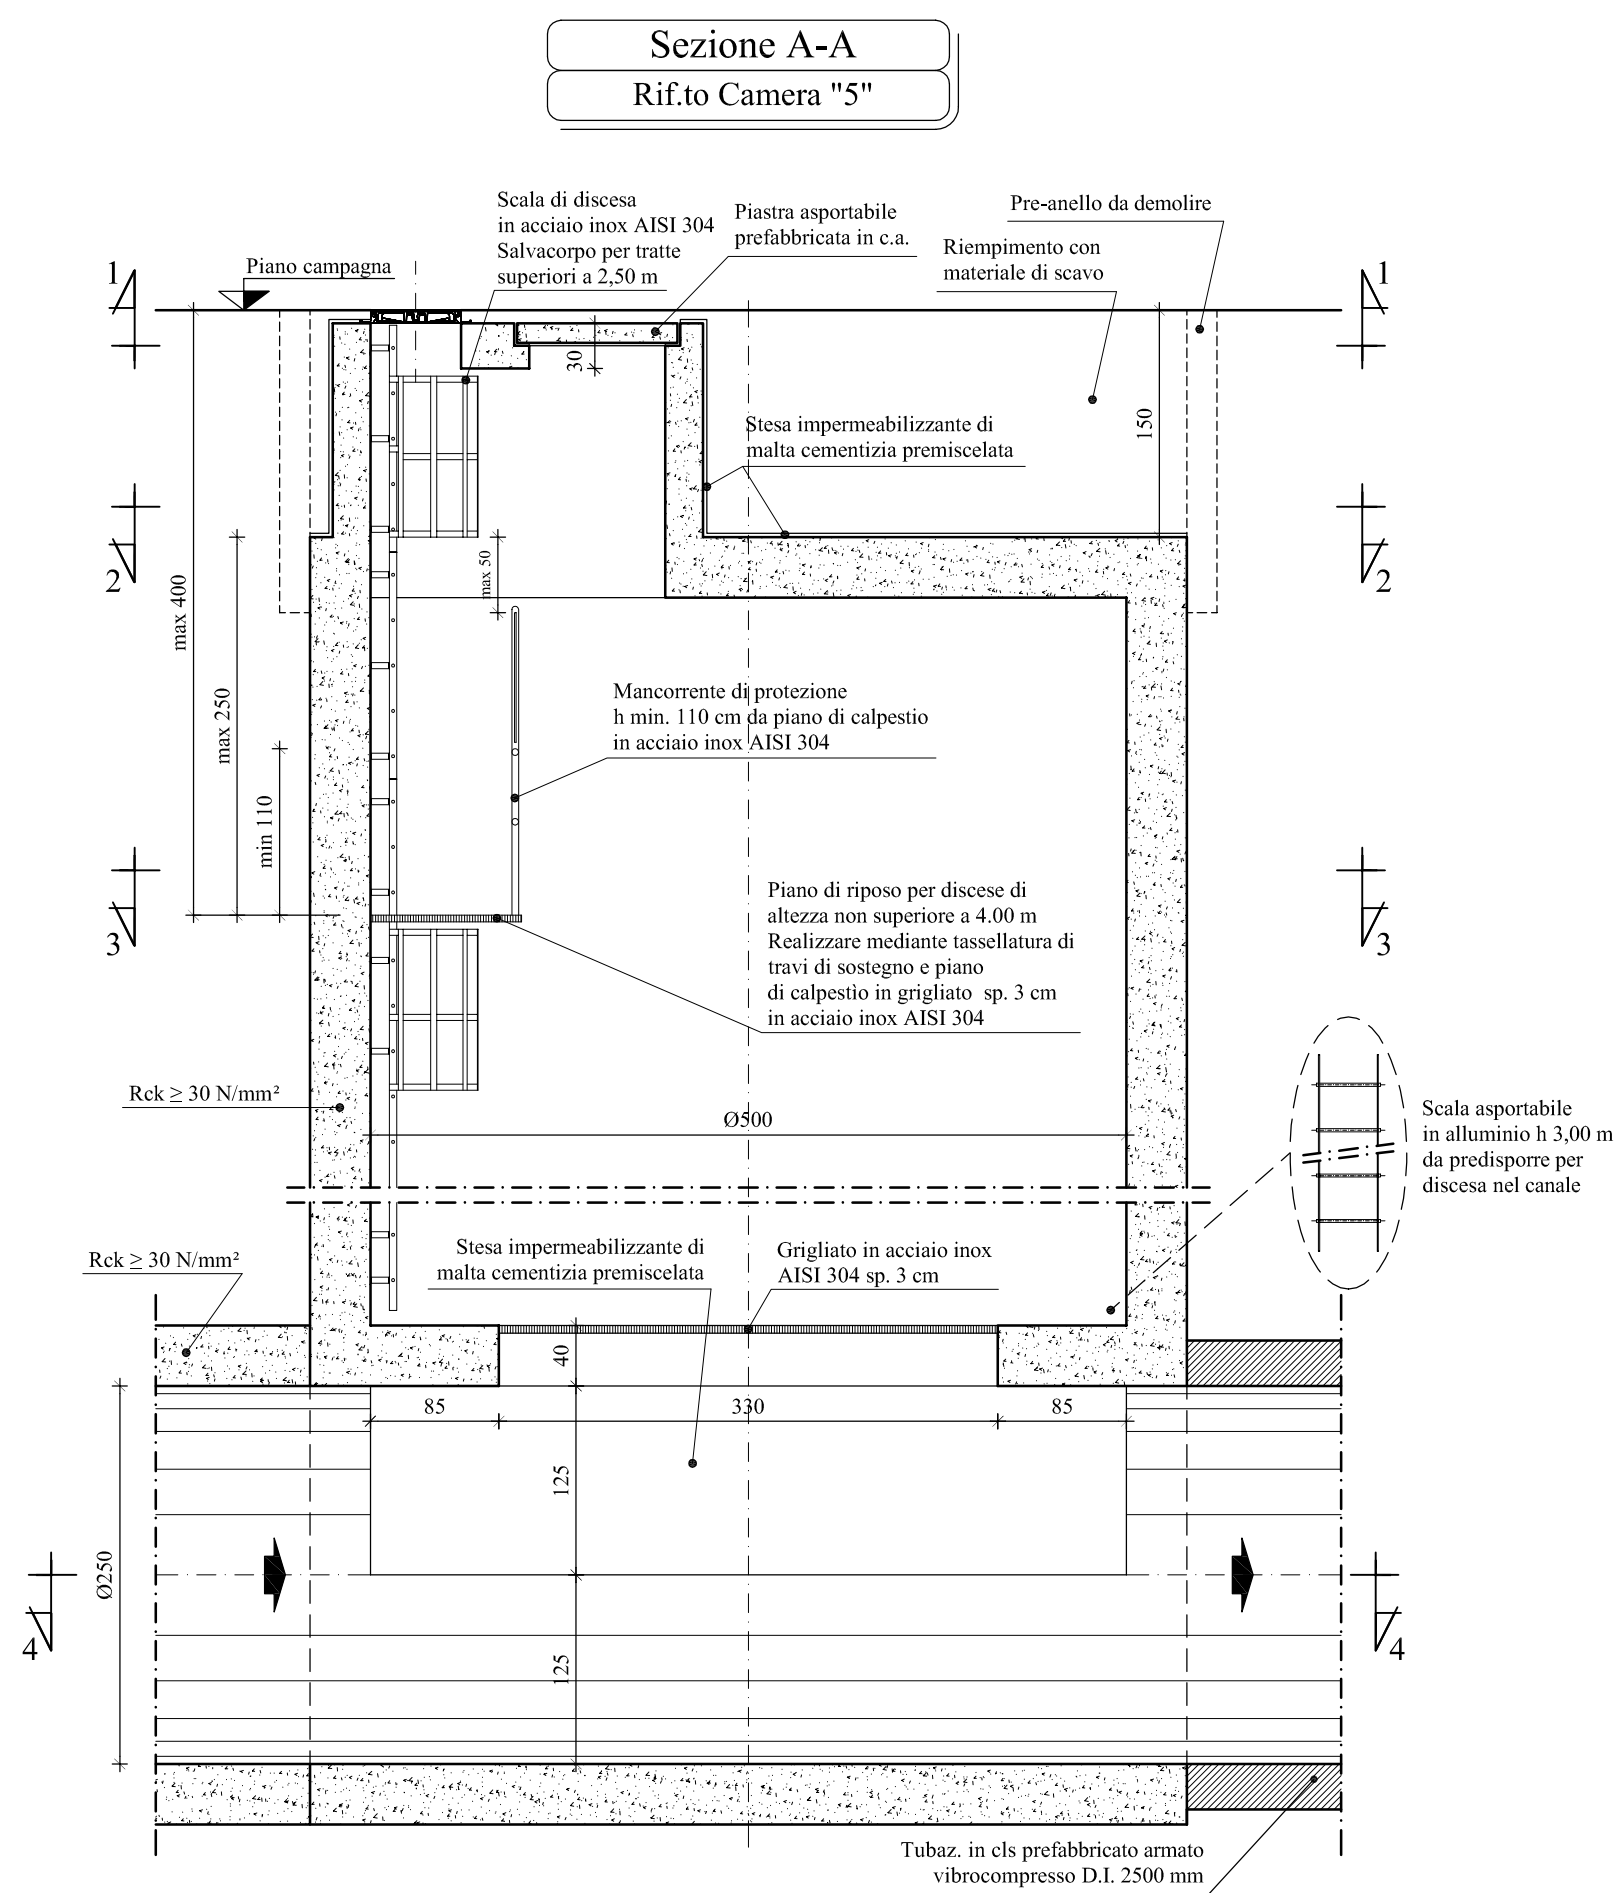
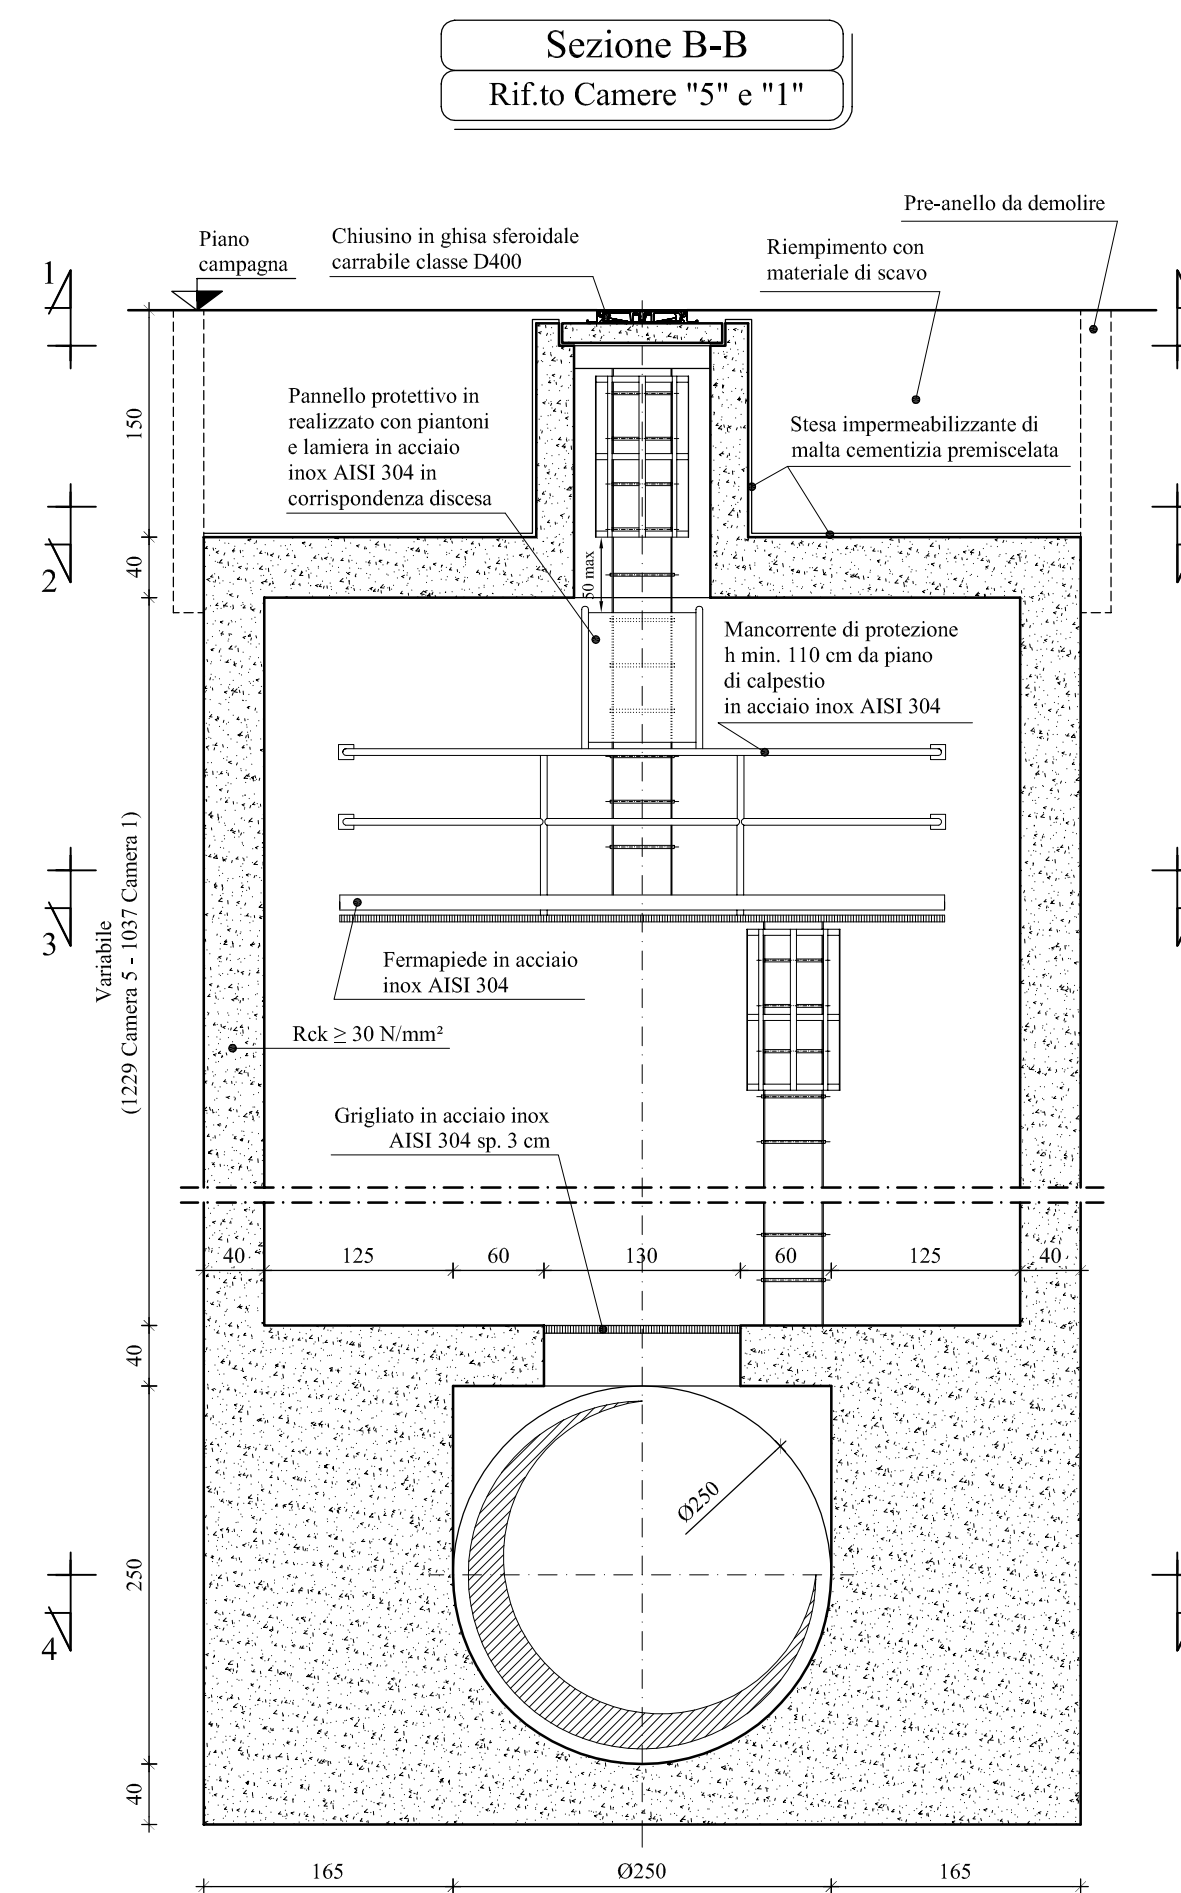
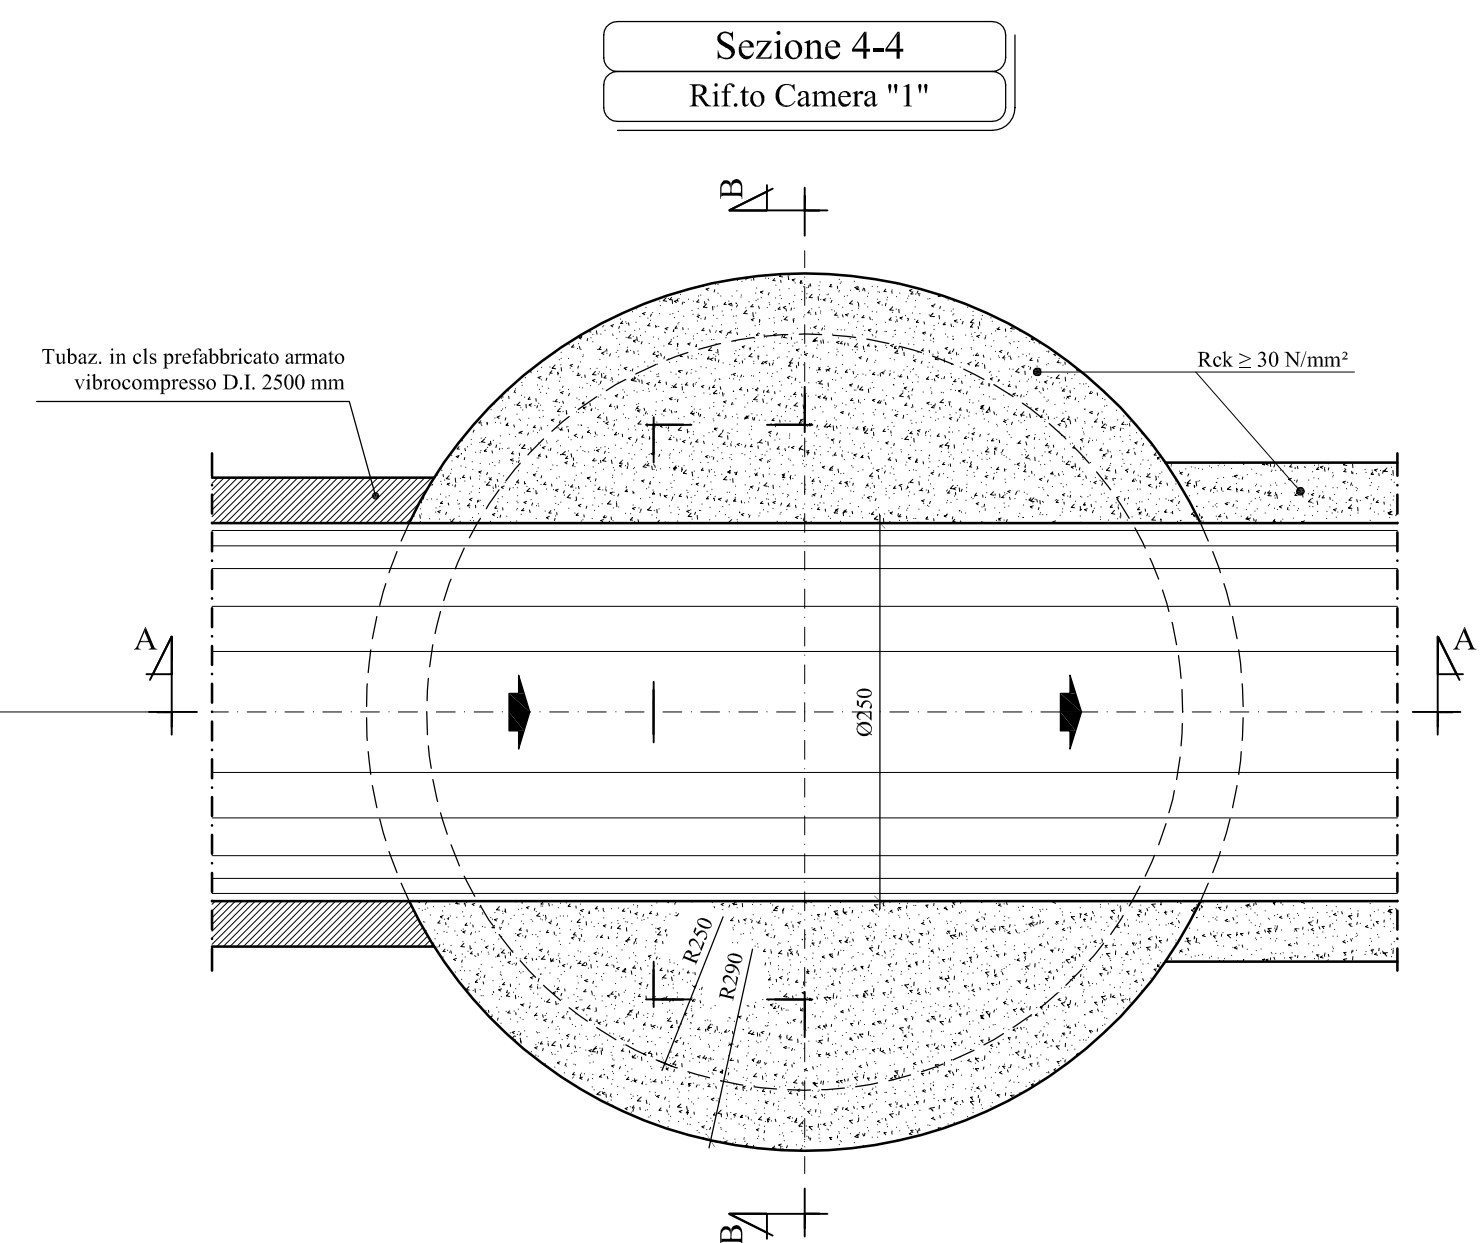
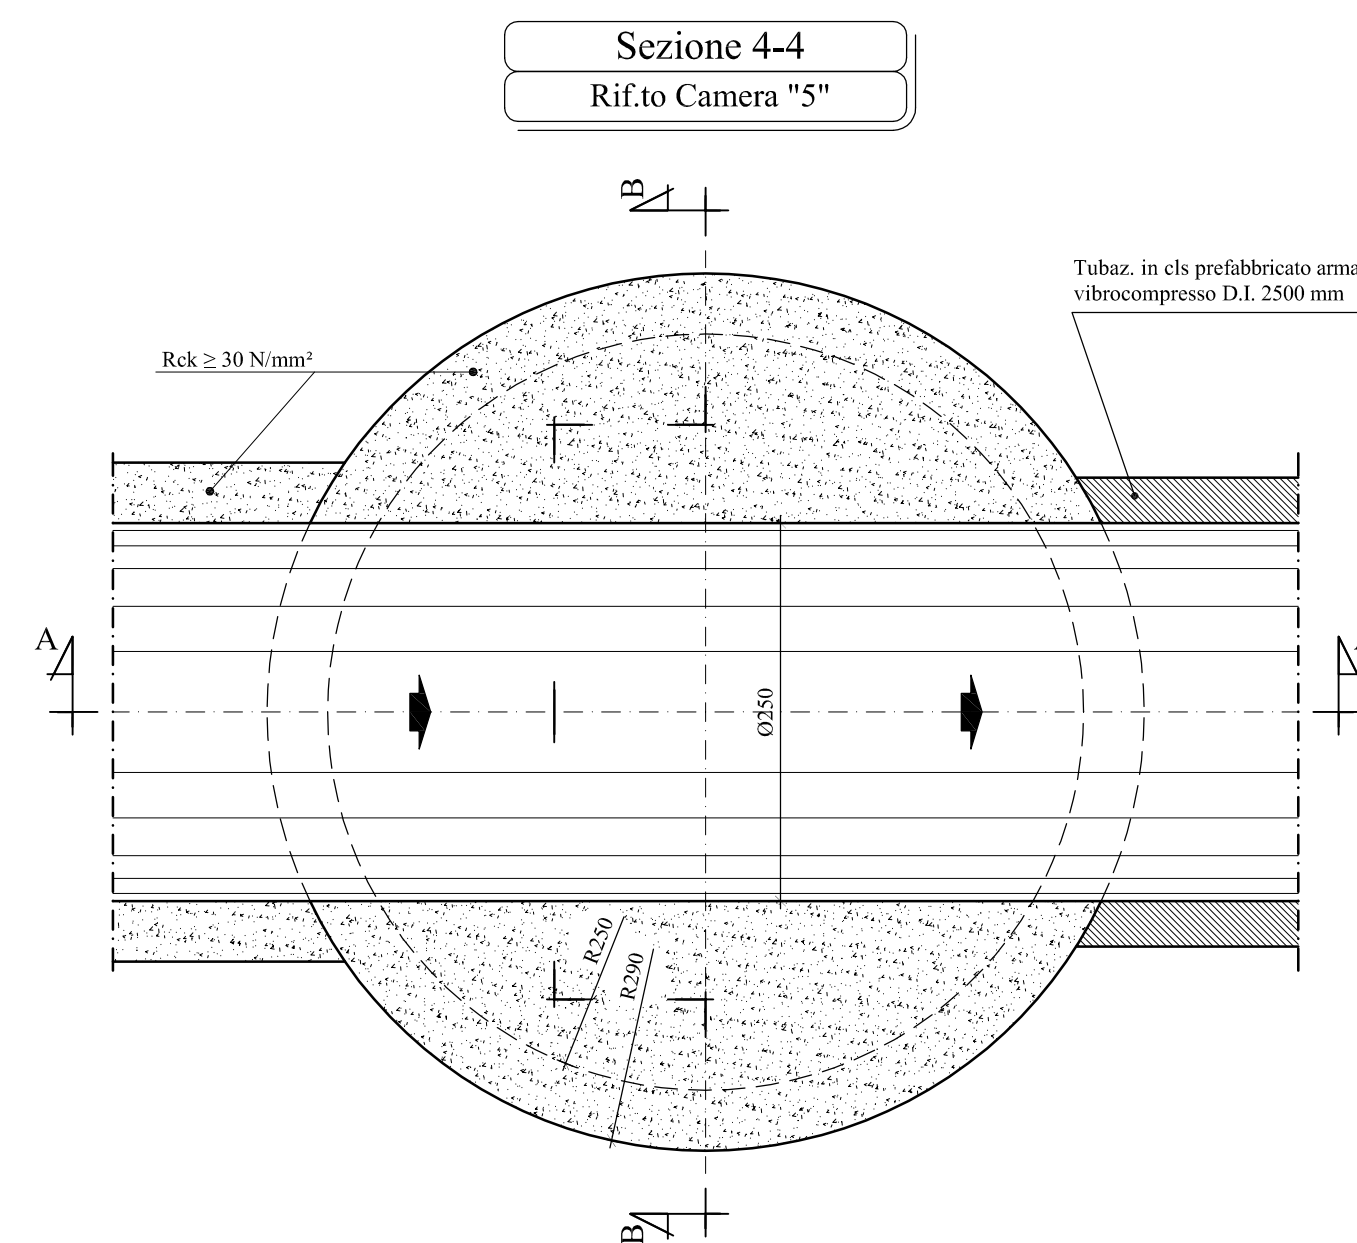


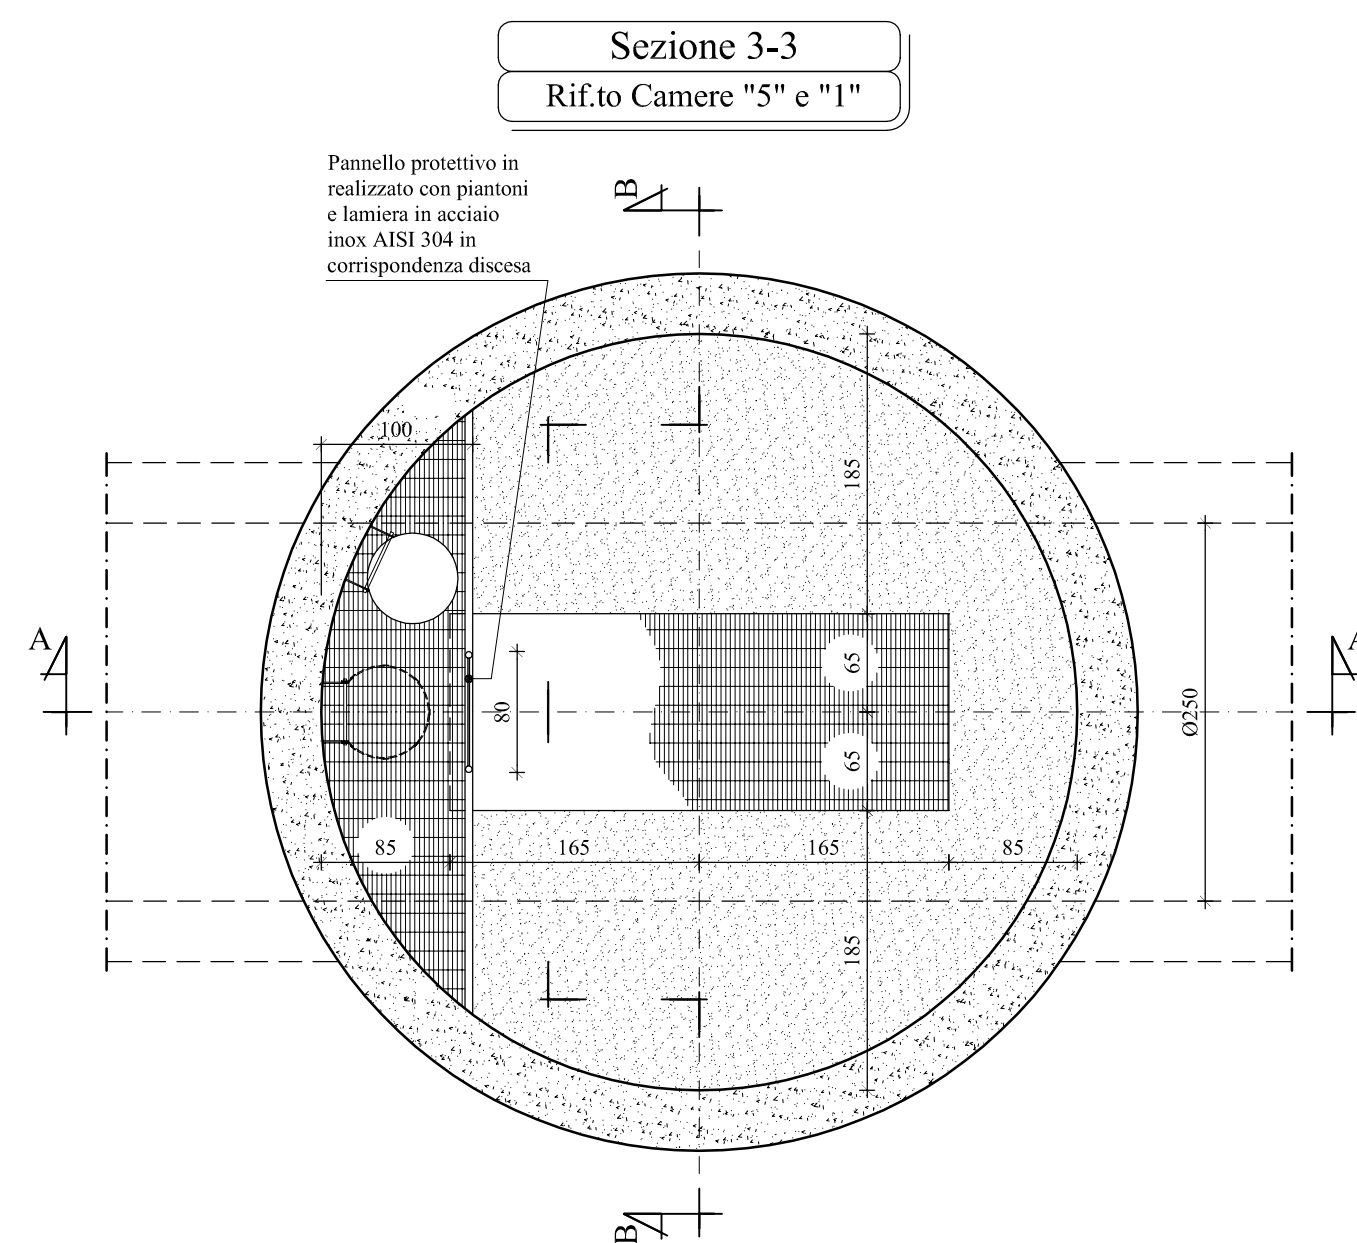

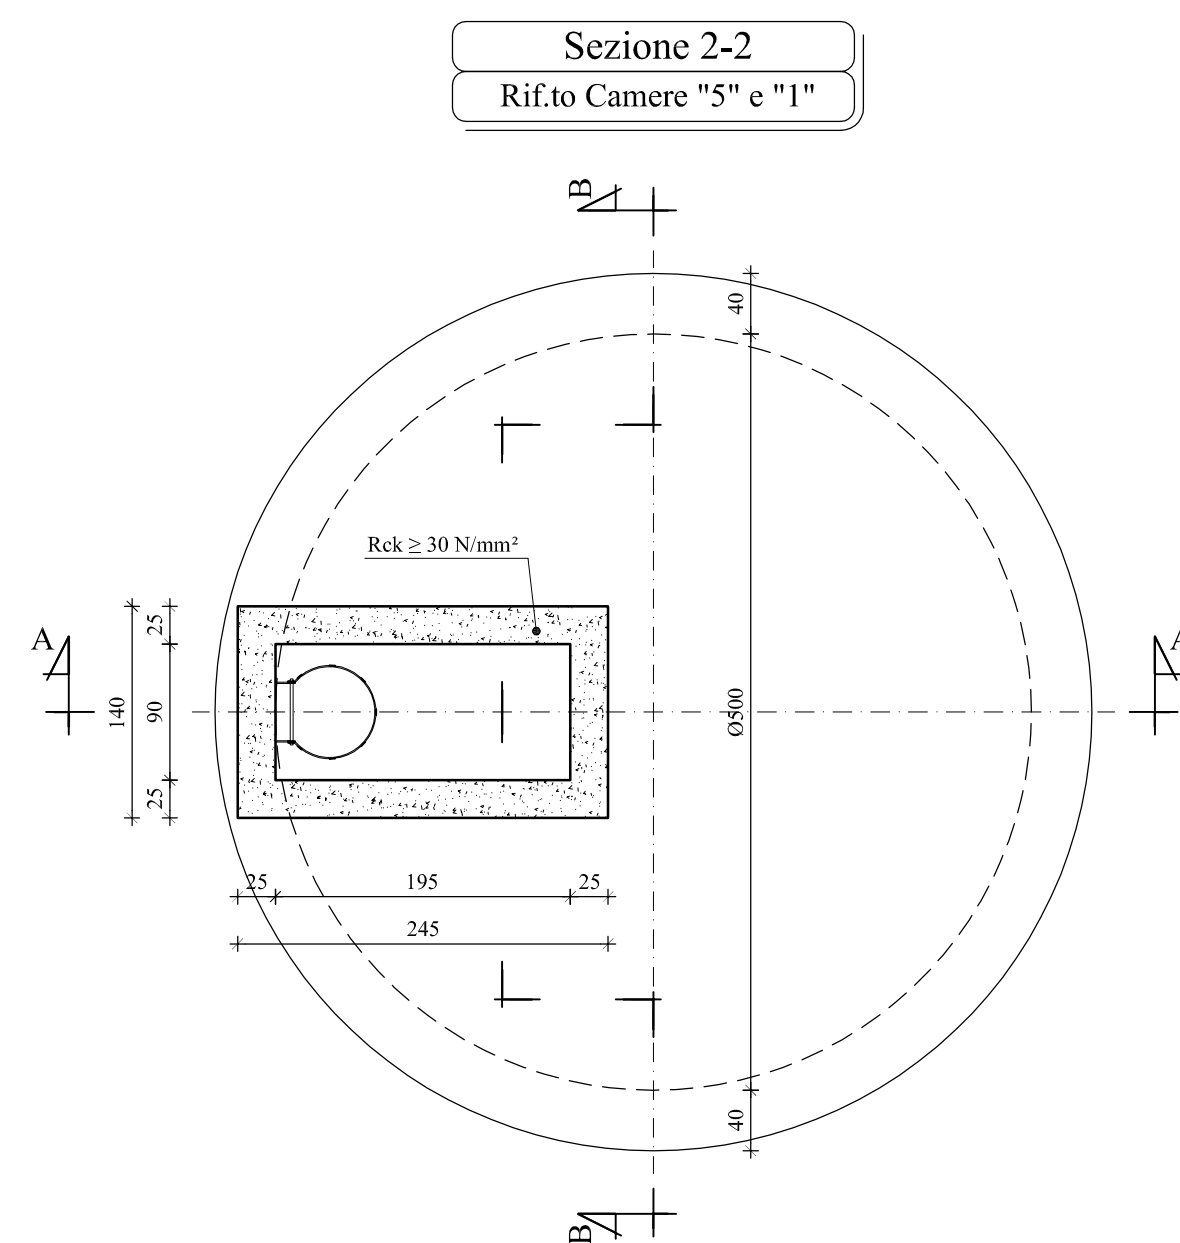

**Autorità d'ambito
Torinese**

Autorità d'ambito Torinese A.T.O.3

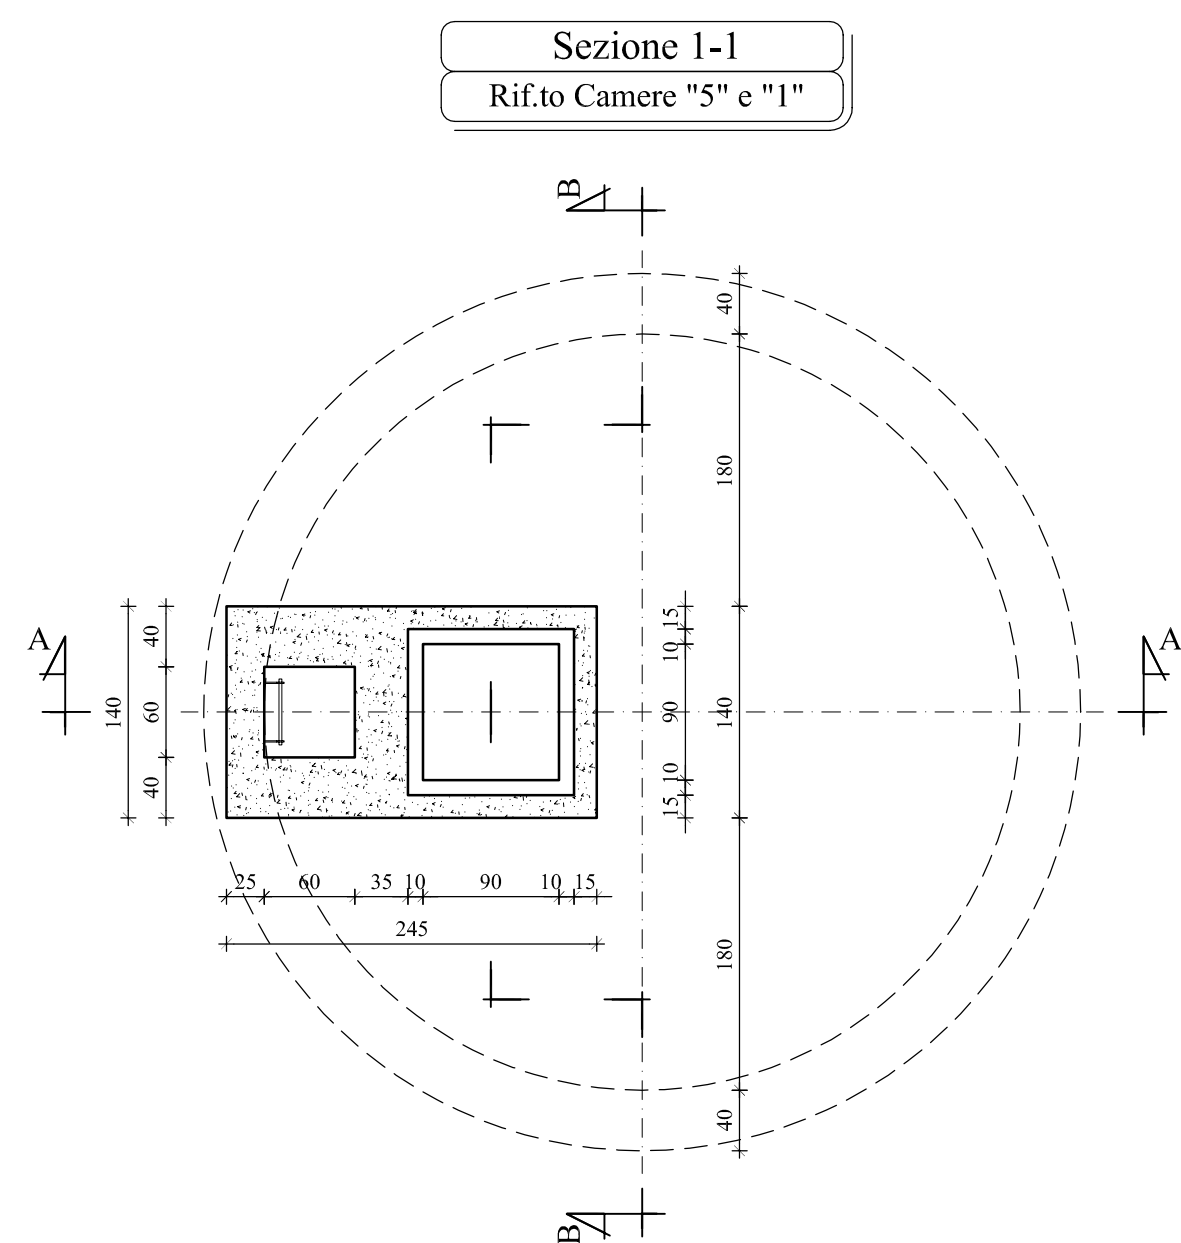

smat
gruppo

PROG. N° 648

Comune di

PROGETTO PRELIMINARE



Torino

ACCORDO DI PROGRAMMA EX ART. 27 DELLA LEGGE N.142/90
C.A.A.T. / CENTRO AGRO ALIMENTARE DI TORINO - S.J.T.O. / SOCIETA' INTERPORTO TORINO ORBASSANO
REALIZZAZIONI OPERE INFRASTRUTTURALI STRADA DEL PORTONE

REGOLARIZZAZIONE FOGNATURE IN ZONA MIRAFIORI SUD-OVEST/ COMUNE DI GRUGLIASCO

**COSTRUZIONE COLLETTORE DI FOGNATURA LUNGO LA VIA
G. C. ANSELMETTI TRA STRADA DEL DROSSO E IL TORRENTE SANGONE
- LOTTO II / A -**

**PARTICOLARI COSTRUTTIVI
CAMERA DI ISPEZIONE DIAMETRO 5,00 m**

Scala 1:50

Società Metropolitana Acque Torino S.p.A.

Sede legale: Corso XI Febbraio, 14 - 10152 Torino TO 1
tel. + 39 011 4645.111 - fax. + 39 011 4365.575
E-mail: info@smatorino.it Sito web: www.smatorino.it

Il Direttore Generale

Dott. Ing. Marco Acri

documento n°:

e 07

3					
2					
1					
0	Emissione	Settembre 2009	FOLLIS	ACRI	ACRI
REV.	DESCRIZIONE	DATA	REDAZIONE	VERIFICA	APPROVAZIONE

Progettista: Ing. Marco Acri

Collaboratori: Geom. Alessandro FOLLIS

Risorse Idriche S.p.A. - Società del gruppo SMAT

Sede legale: C.so XI Febbraio, 14 - 10152 Torino
Tel. + 39 011 4645.1250 / 1251- fax: + 39 011 4645.1252
Capitale Sociale € 1.241.760,00 € i.v.
Codice fiscale-Partita IVA e Registro delle imprese di Torino: 06087720014
E-mail: info@risorseidricheto.it



**Risorse
Idriche**

file:

ATO3 648

R10235

TANS-PRE-e07.dwg

PROGETTO

10 R.I.

documento

PRGMO0012/E

senza autorizzazione il presente documento non può essere riprodotto o ceduto