


PRIMA POSIZIONE ①


SEZIONE A-A

SCALA 1:50

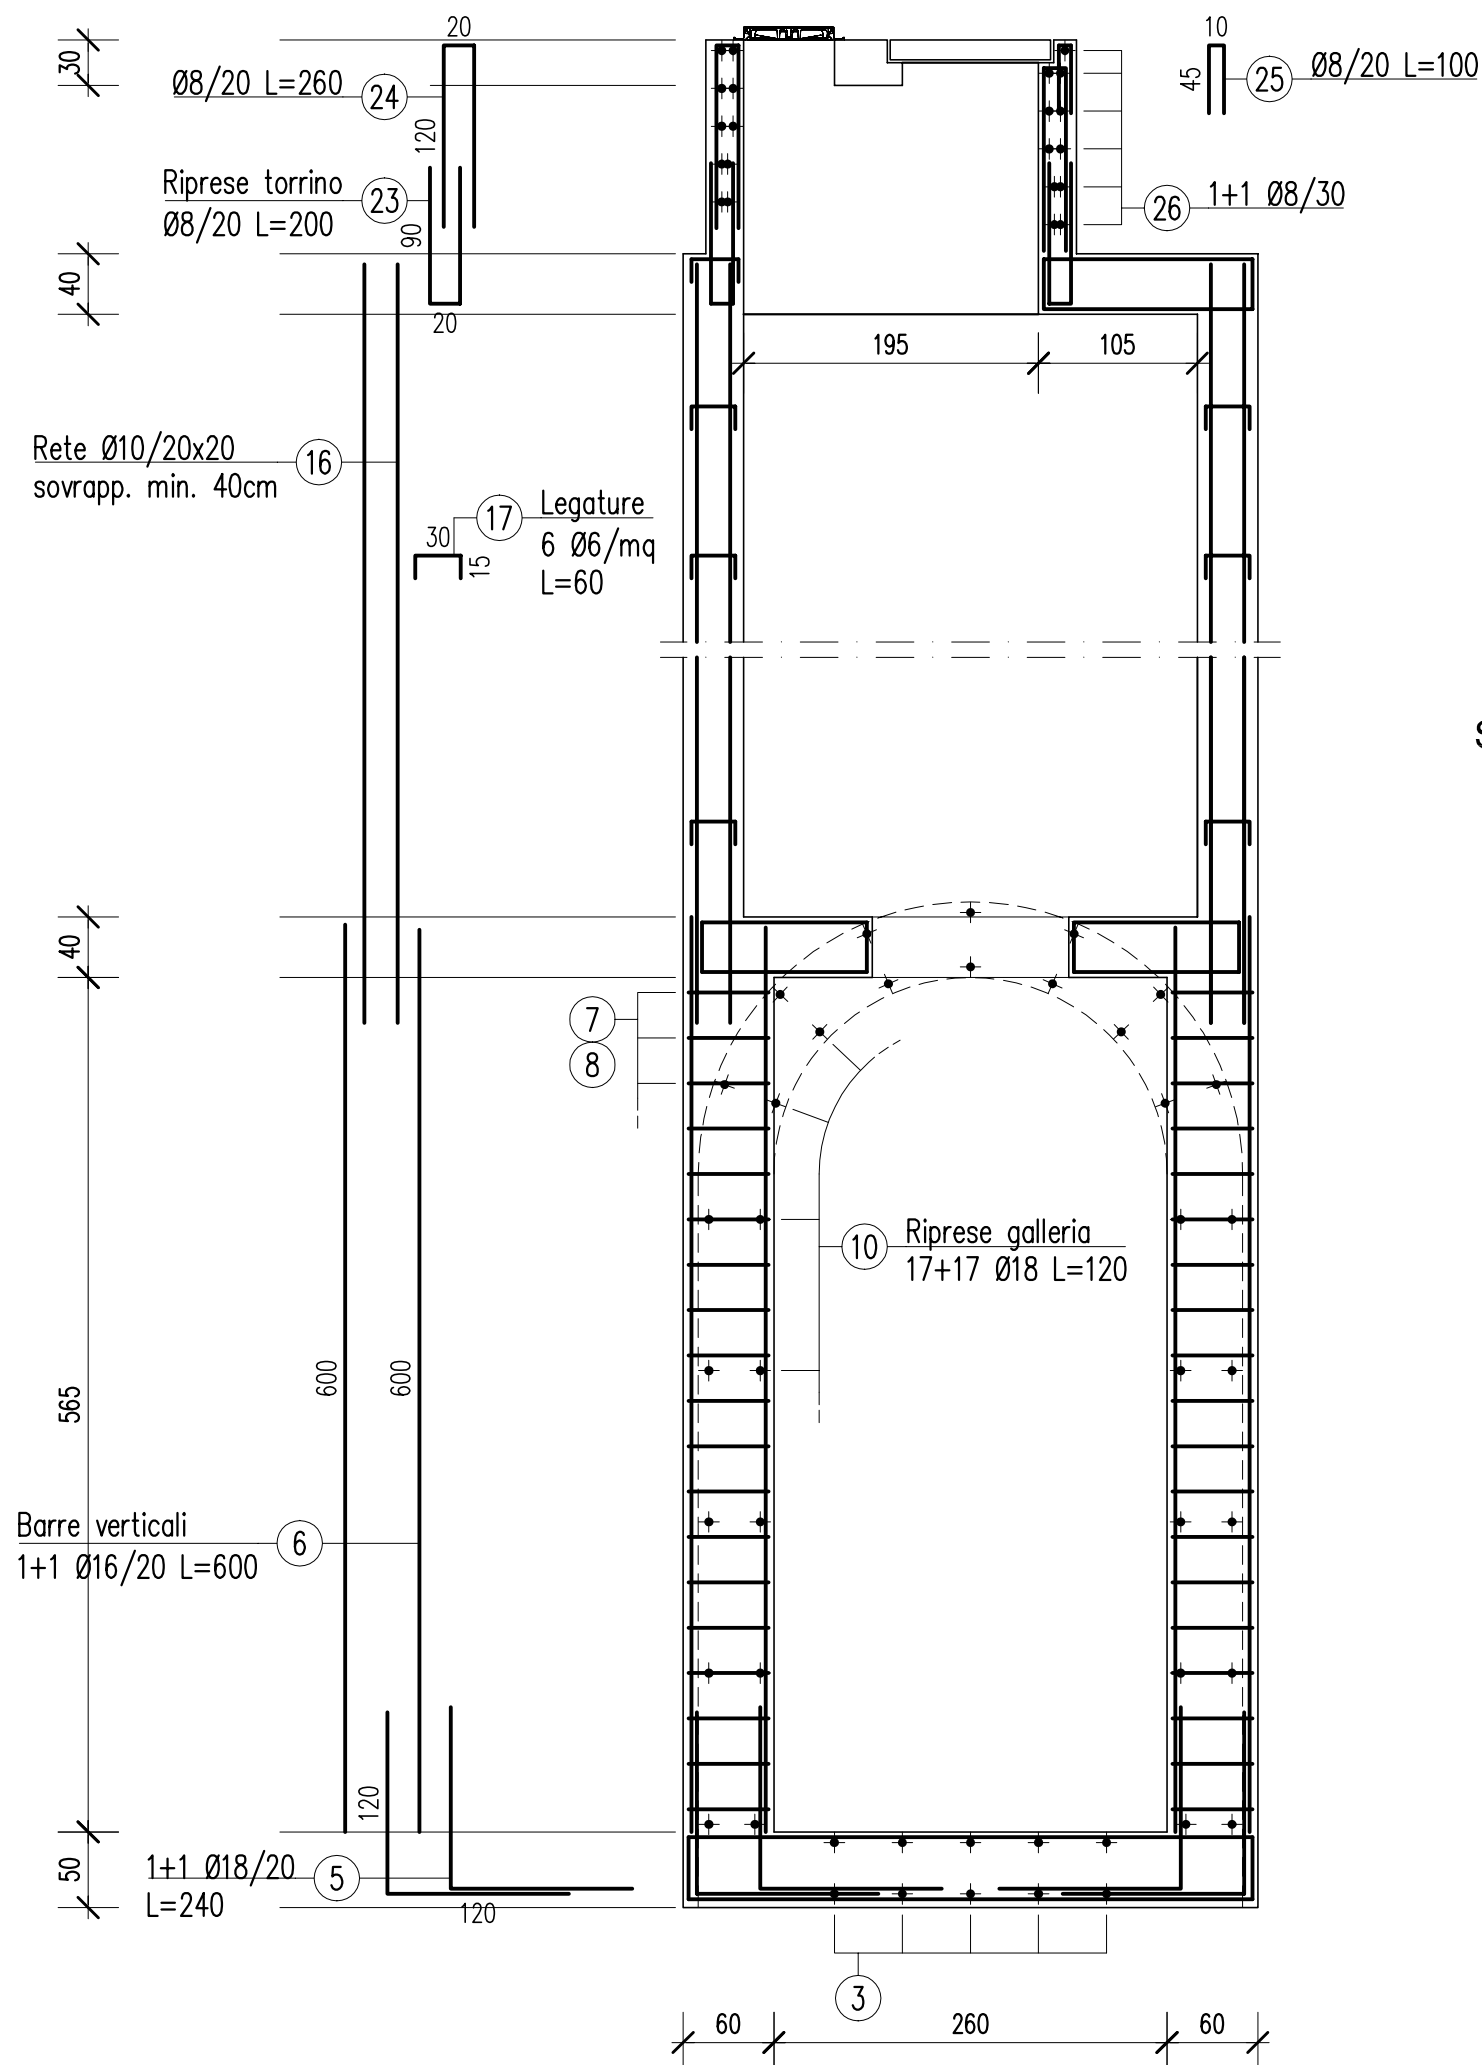


PLATEA DI FONDAZIONE

SCALA 1:50

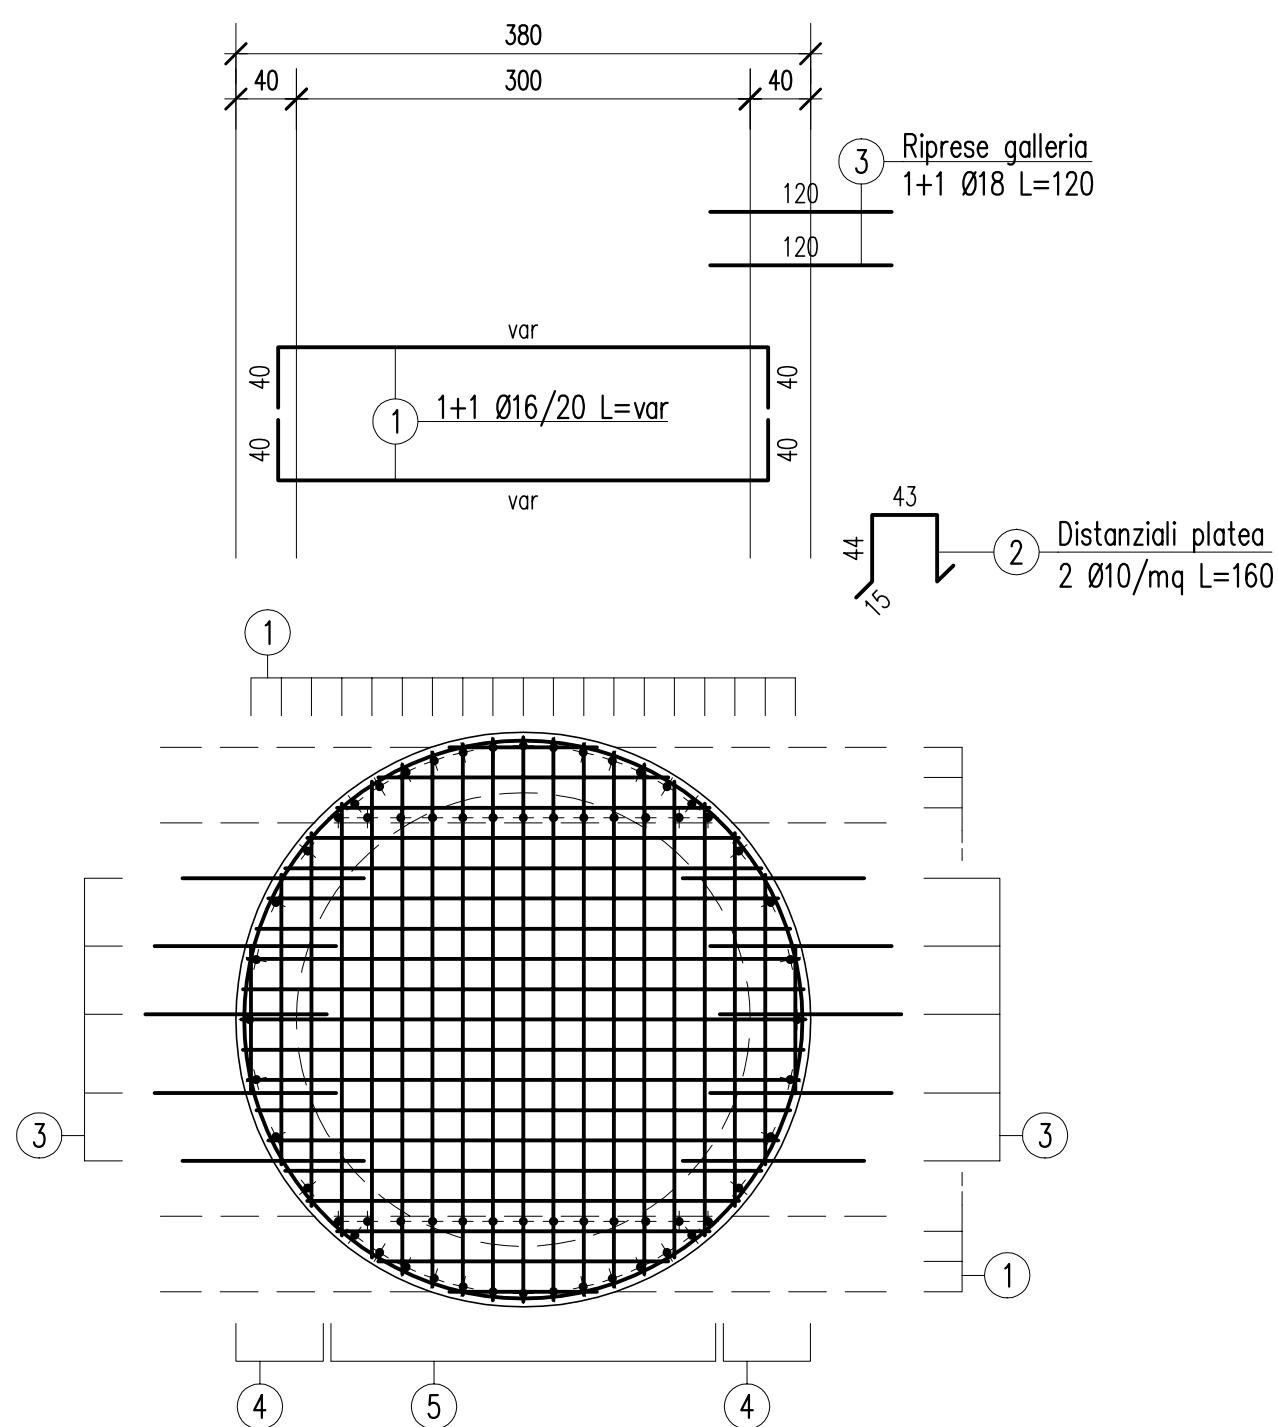


SOLETTA SOPRA GALLERIA

SCALA 1:50

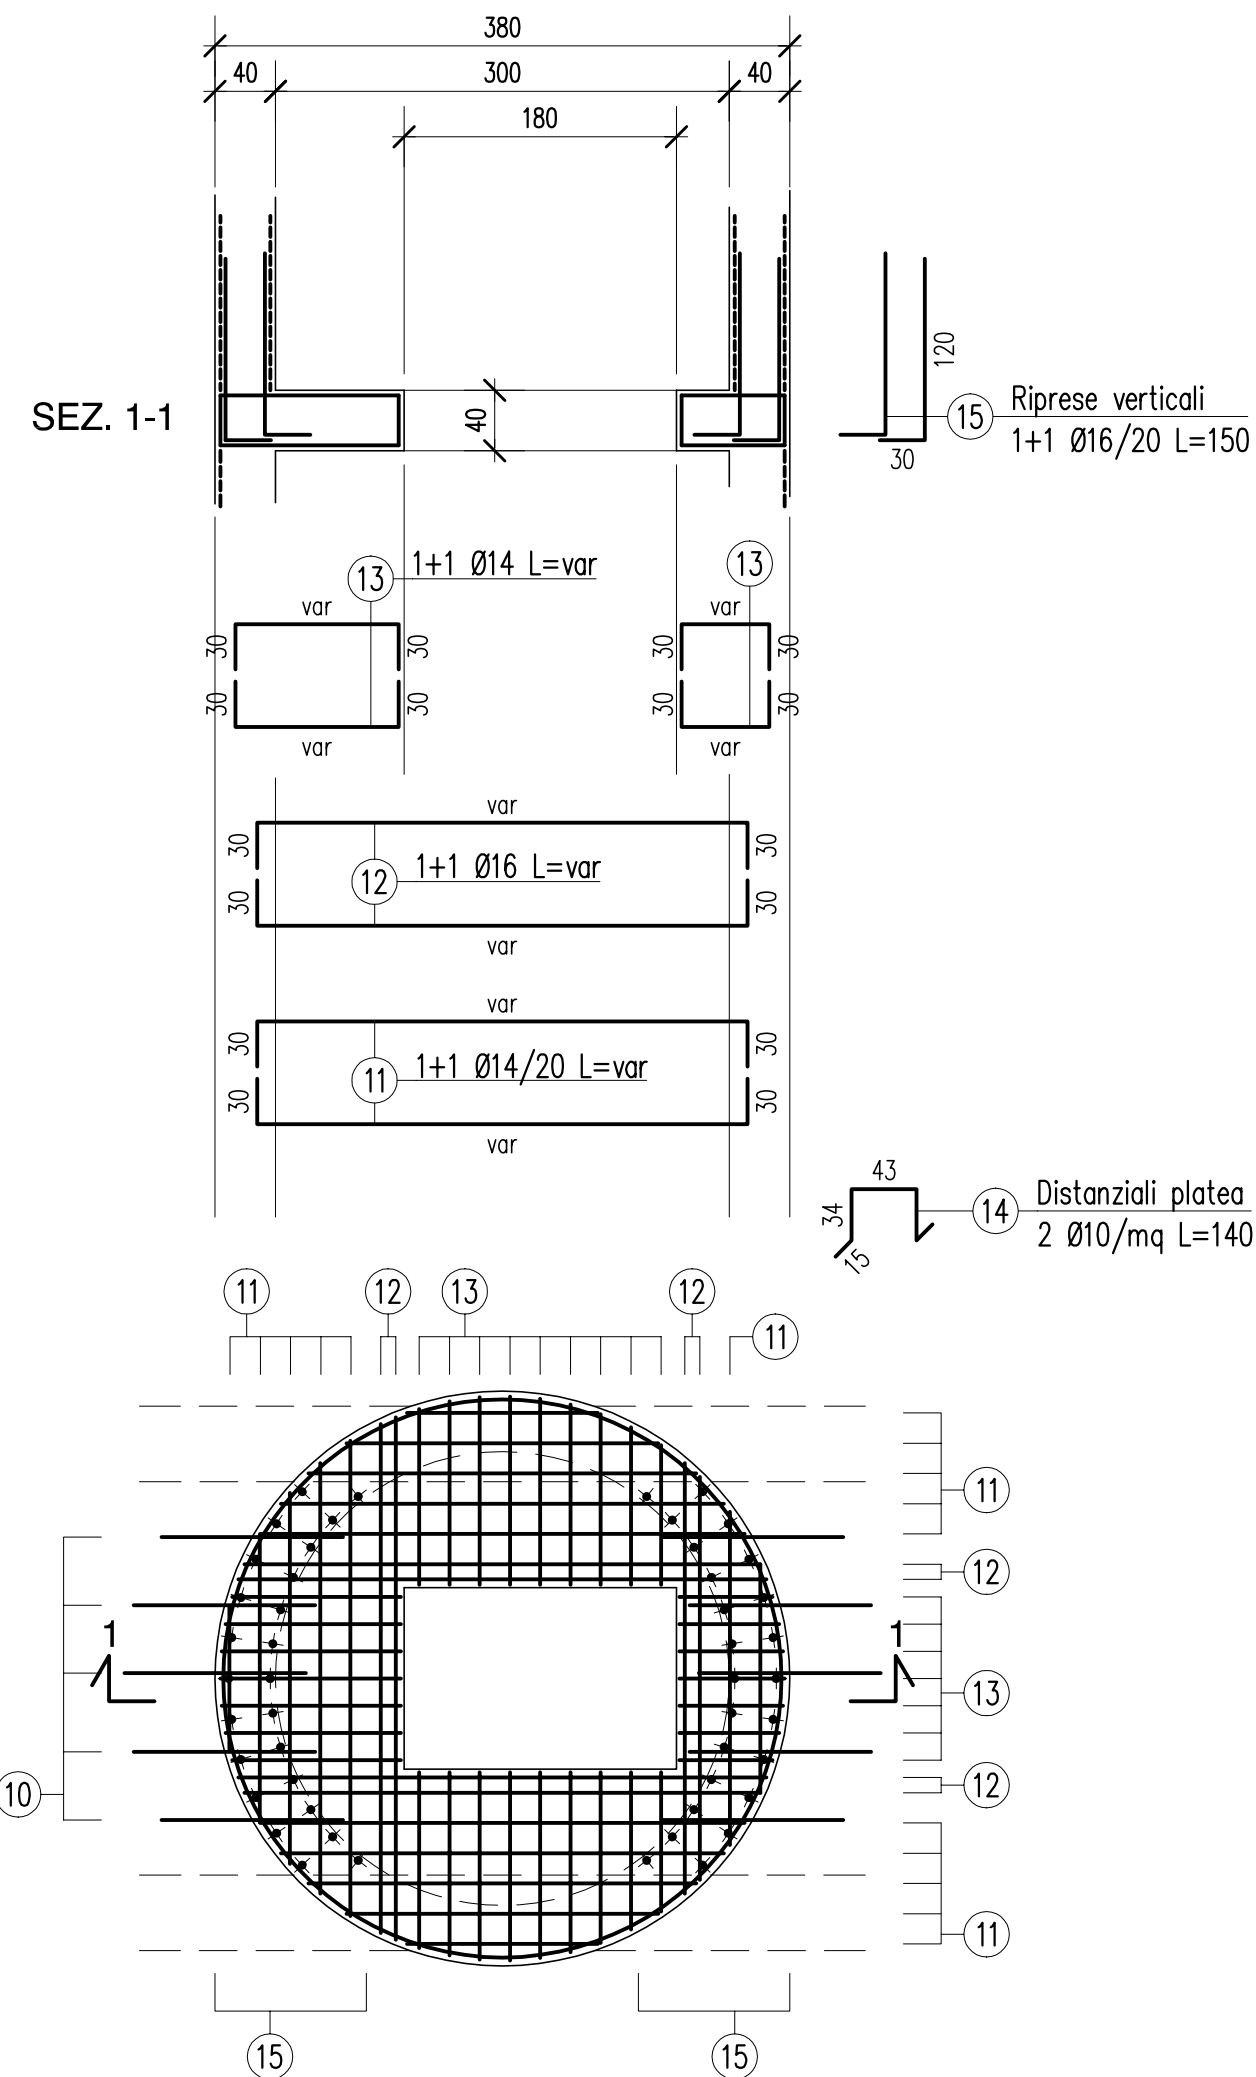


ELEVAZIONE ZONA GALLERIA

SCALA 1:50

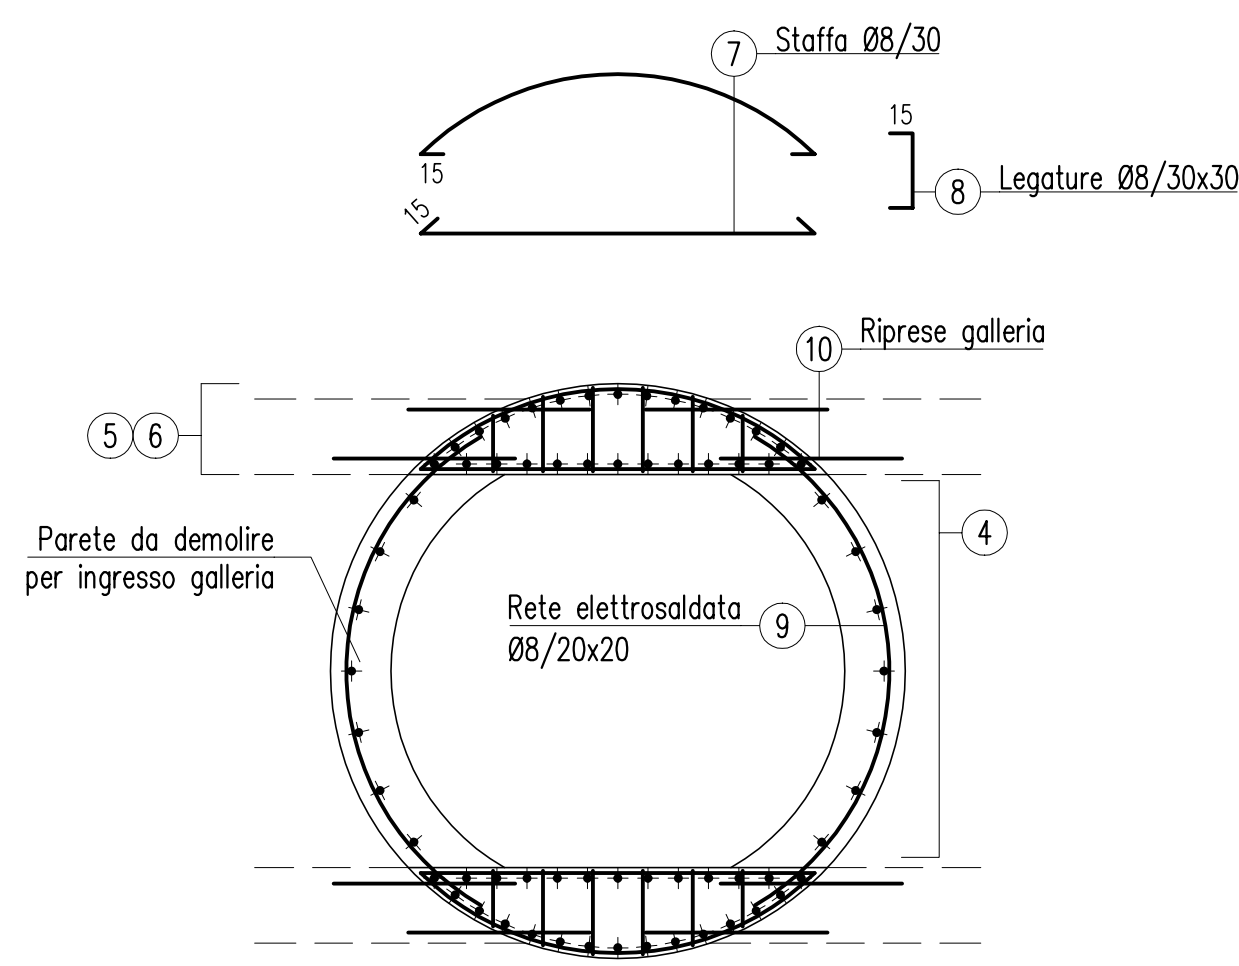


SOLETTA DI COPERTURA

SCALA 1:50

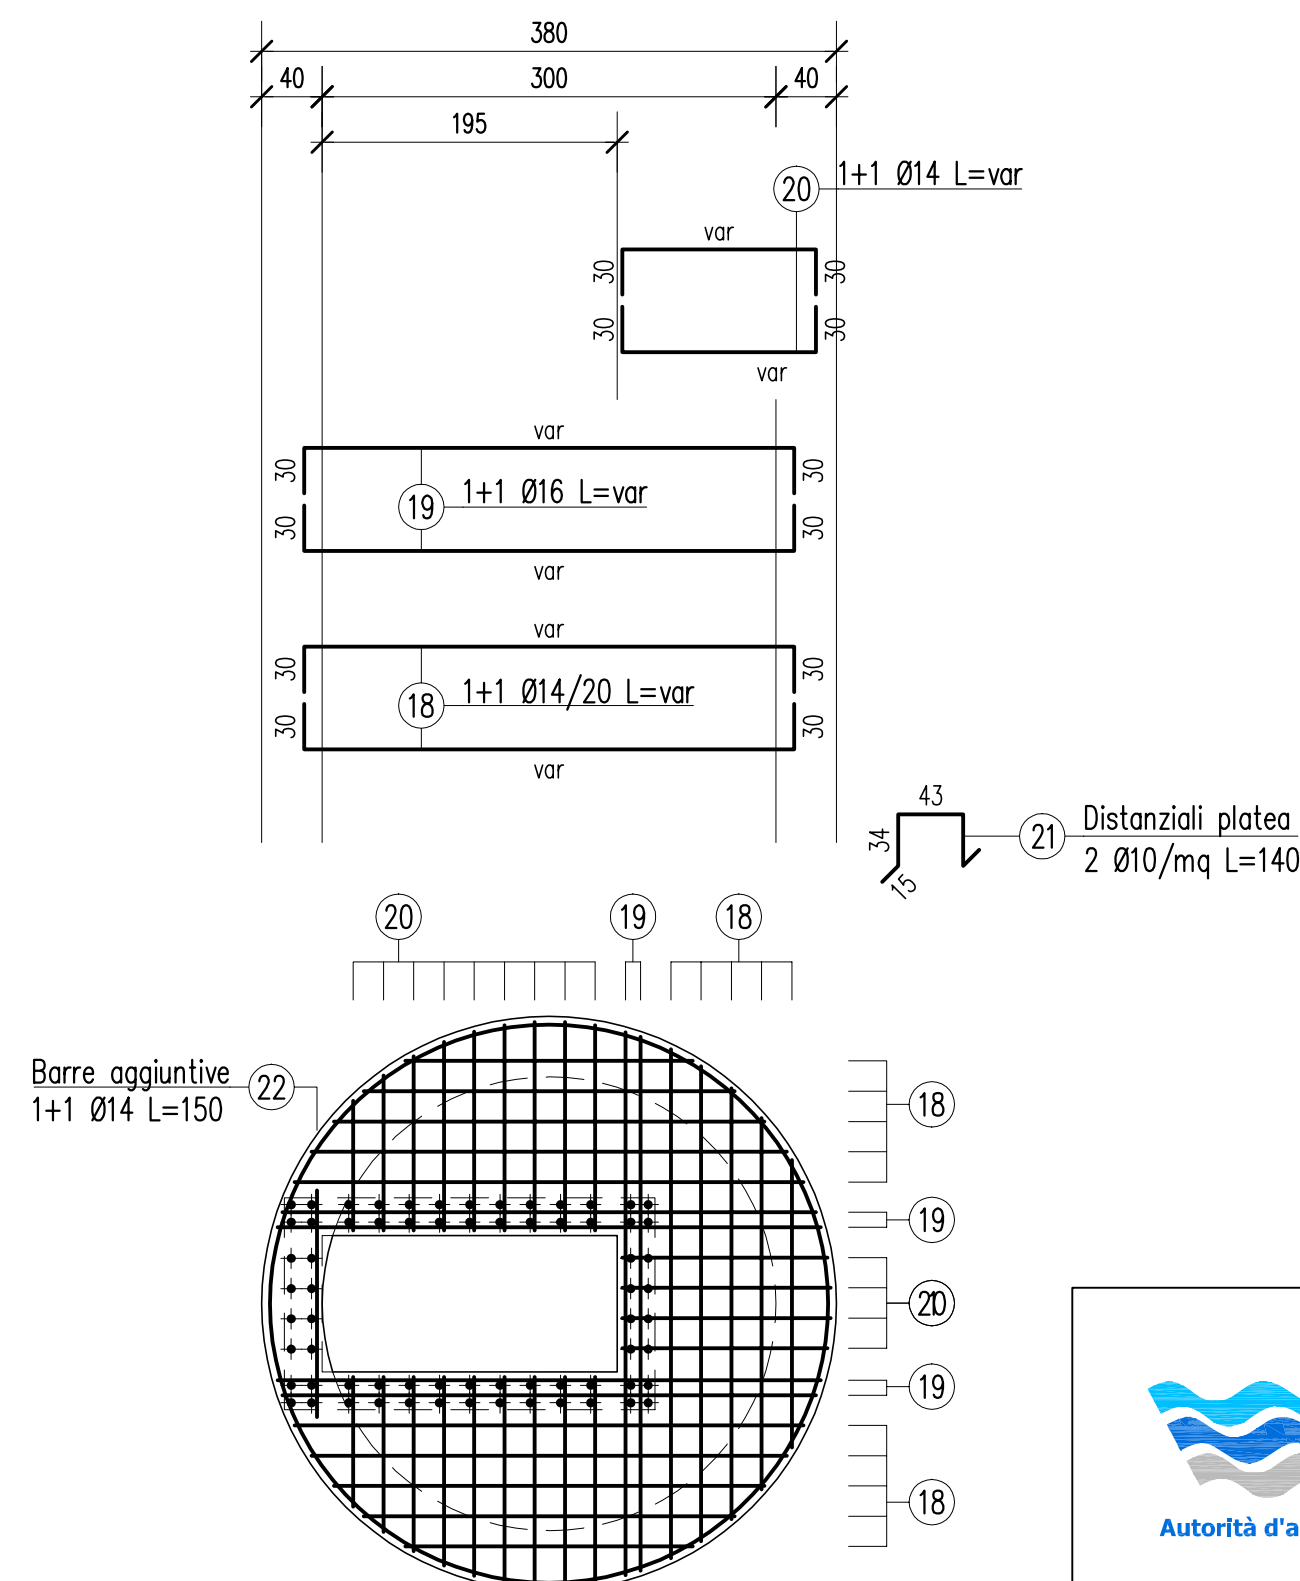
RIPRESE DALLA PLATEA
PARETE DA DEMOLIRE PER
INGRESSO GALLERIA

SCALA 1:50

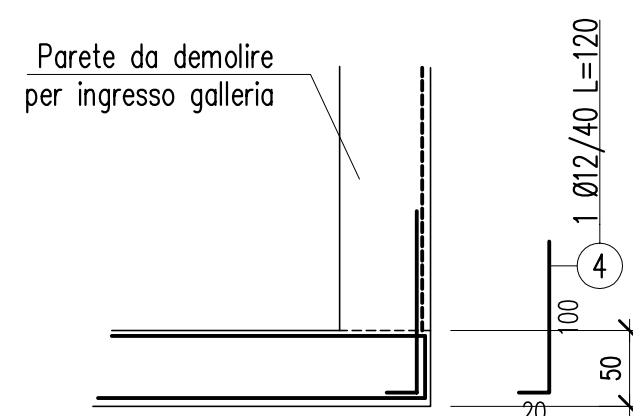


SOLETTA TORRINO

SCALA 1:50

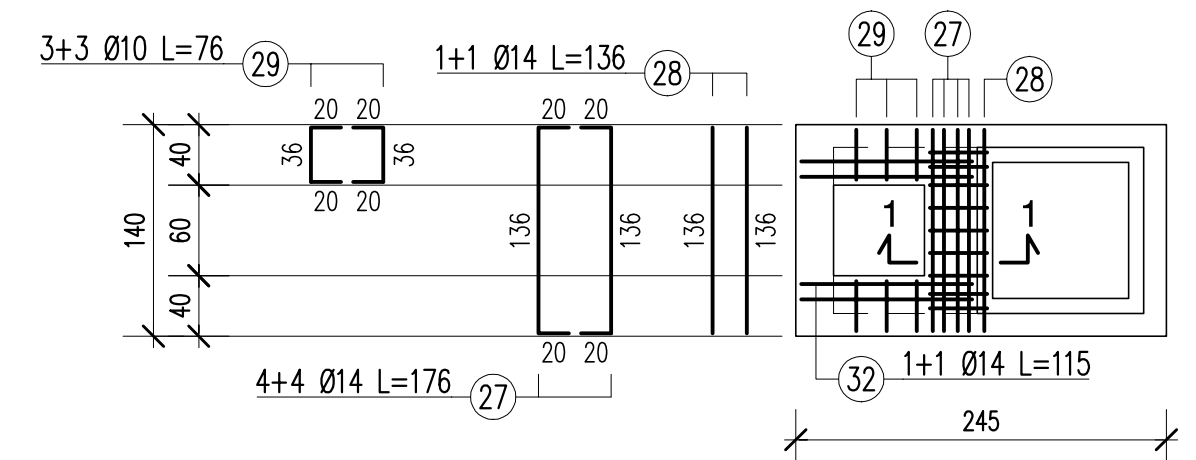

SEZIONE 1-1

SCALA 1:20

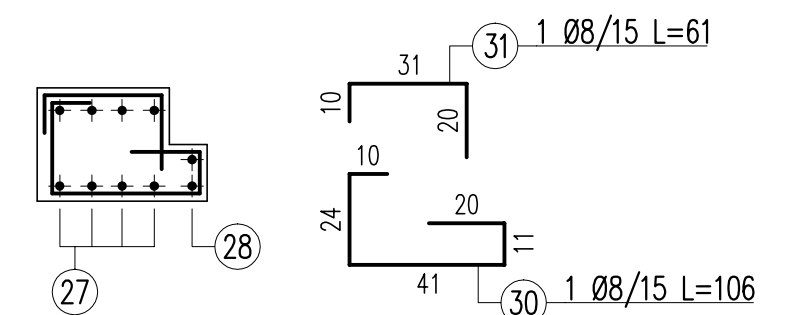

PROG. N° 648

Comune di



Torino

PROGETTO PRELIMINARE

ACCORDO DI PROGRAMMA EX ART. 27 DELLA LEGGE N.142/90
C.A.A.T. / CENTRO AGRO ALIMENTARE DI TORINO - S.I.T.O. / SOCIETA' INTERPORTO TORINO ORBASSANO
REALIZZAZIONI OPERE INFRASTRUTTURALI STRADA DEL PORTONE
REGOLARIZZAZIONE FOGNATURE IN ZONA MIRAFIORI SUD-OVEST/ COMUNE DI GRUGLIASCO
COSTRUZIONE COLLETTORE DI FOGNATURA LUNGO LA VIA
G. C. ANSELMETTI TRA STRADA DEL DROSSO E IL TORRENTE SANGONE
- LOTTO II / A -

ARMATURE
CAMERA DI ISPEZIONE DIAMETRO 3,00 m

Scala 1:50

Società Metropolitana Acque Torino S.p.A.

Sede legale: Corso XI Febbraio, 14 - 10152 Torino TO, I
tel. +39 011 4645.111 - fax: +39 011 4365.575
E-mail: info@smatorino.it Site web: www.smatorino.it

Il Direttore Generale
Dott. Ing. Marco Aciri