




SCALA 1:50

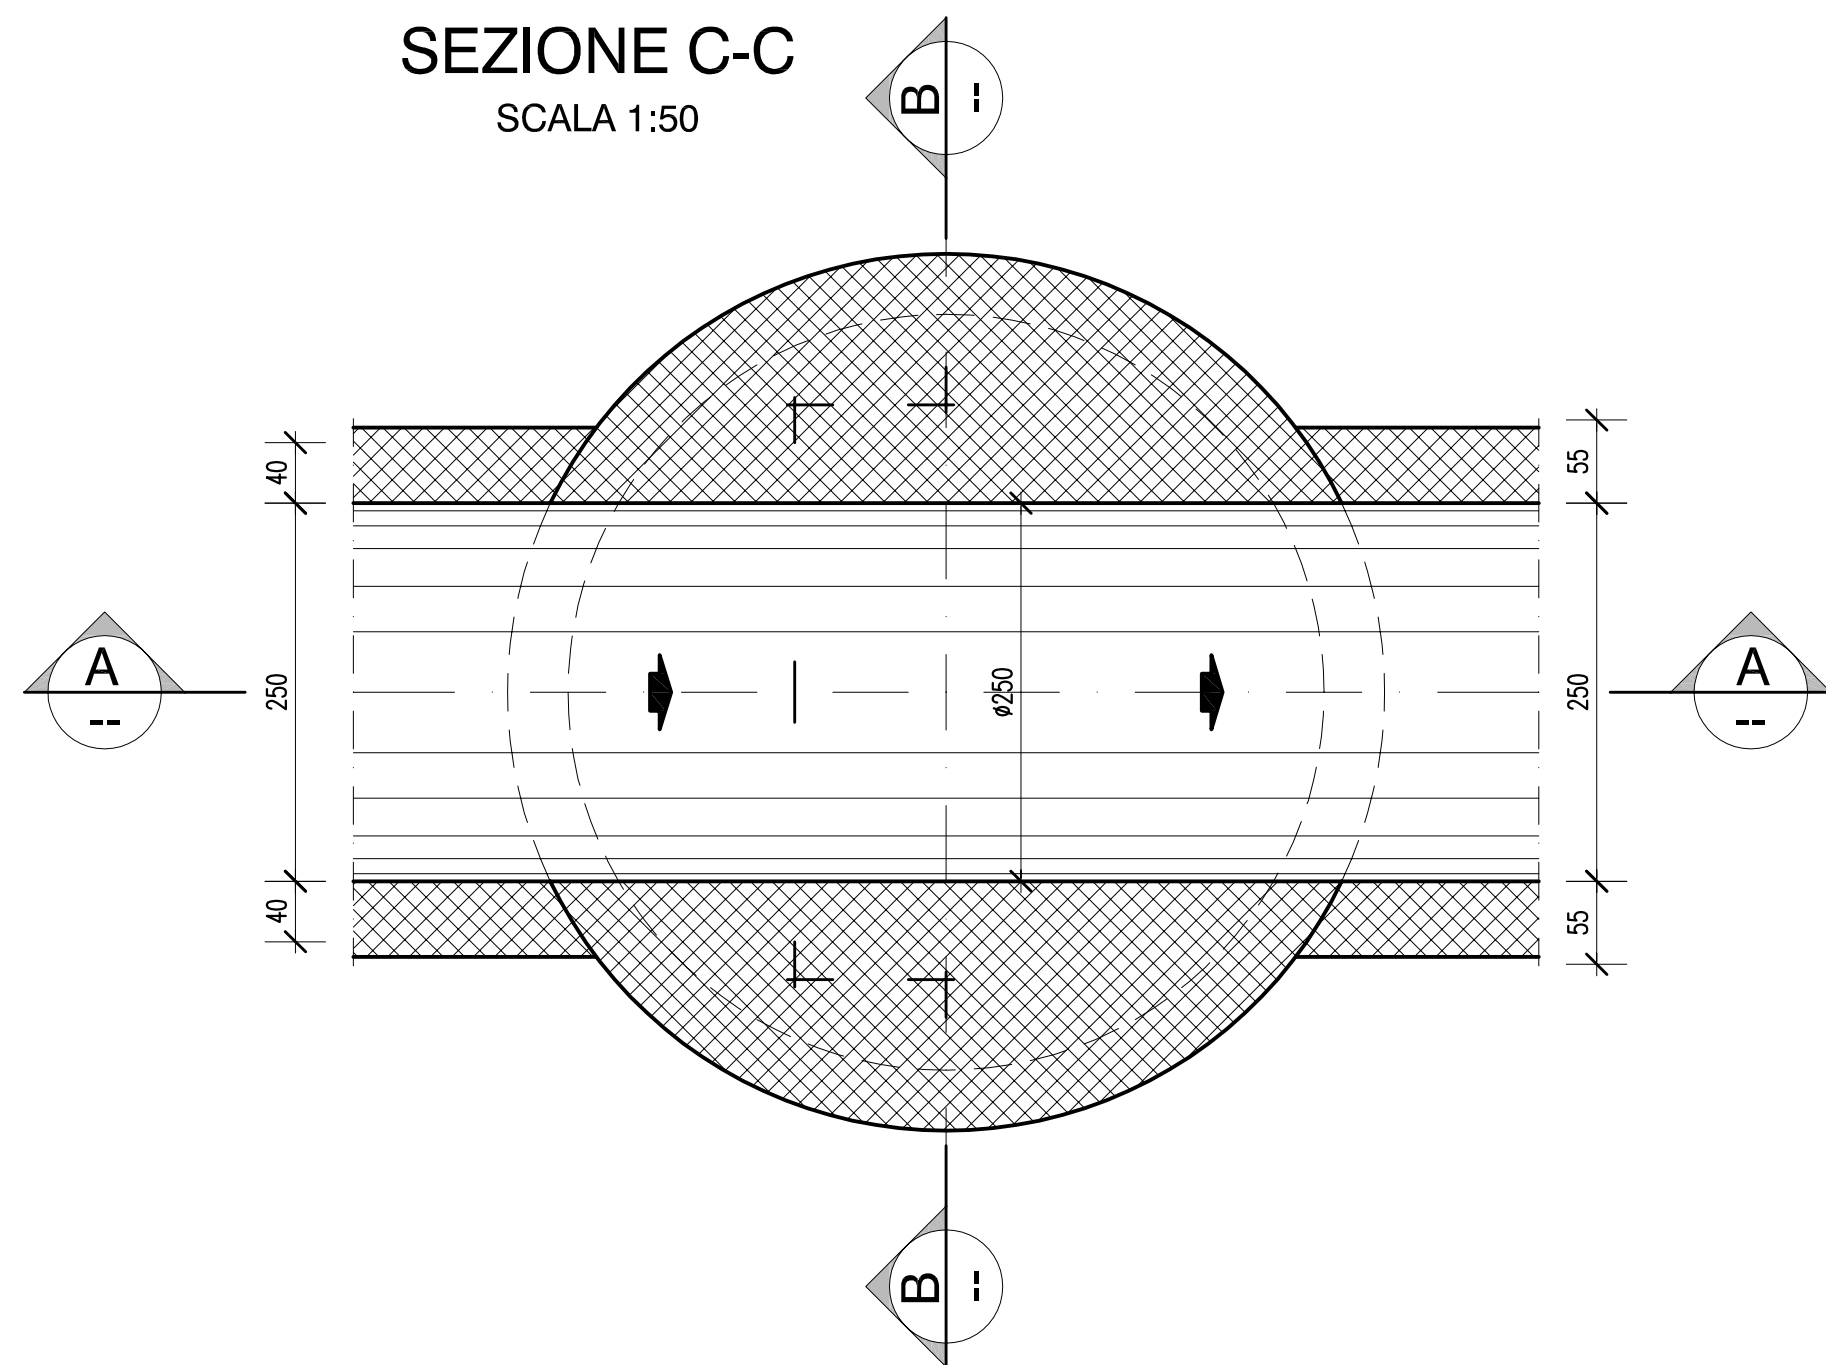

SCALA 1:50

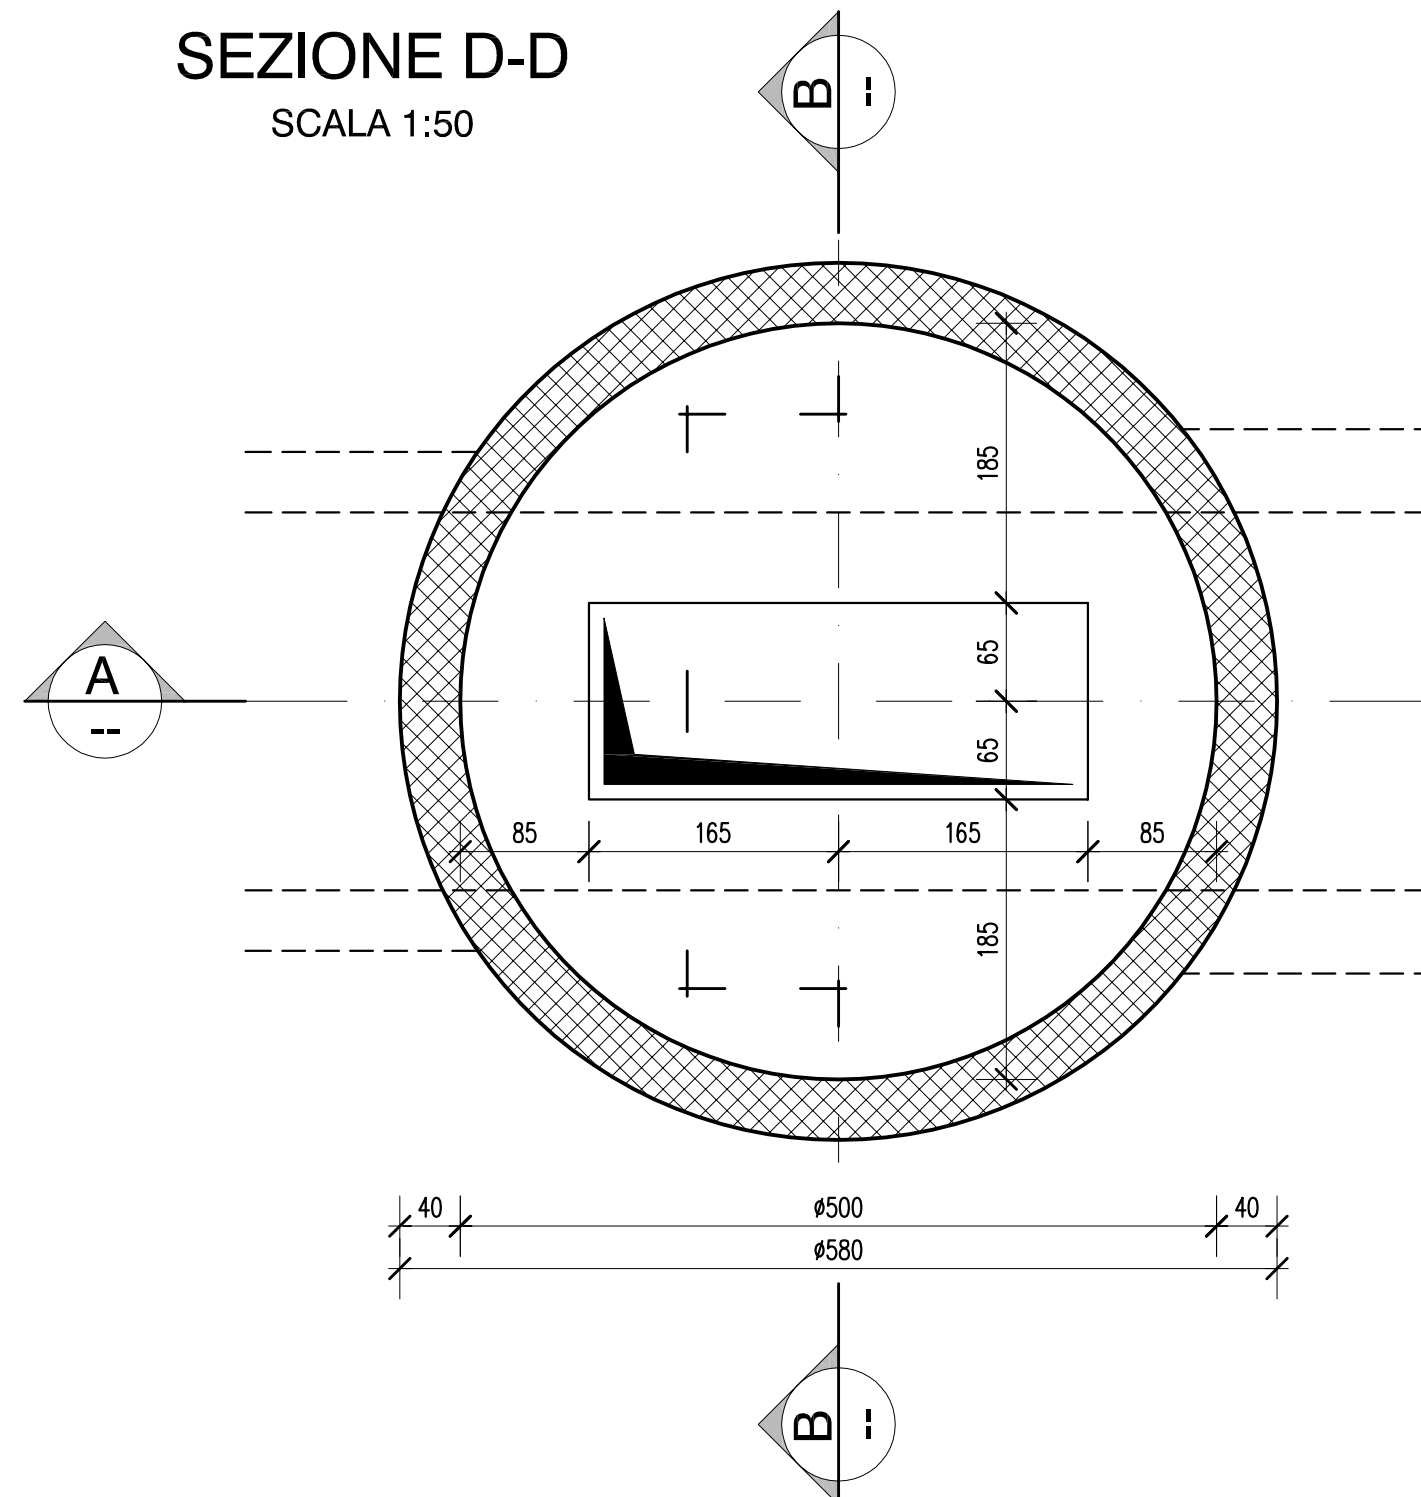

SCALA 1:50

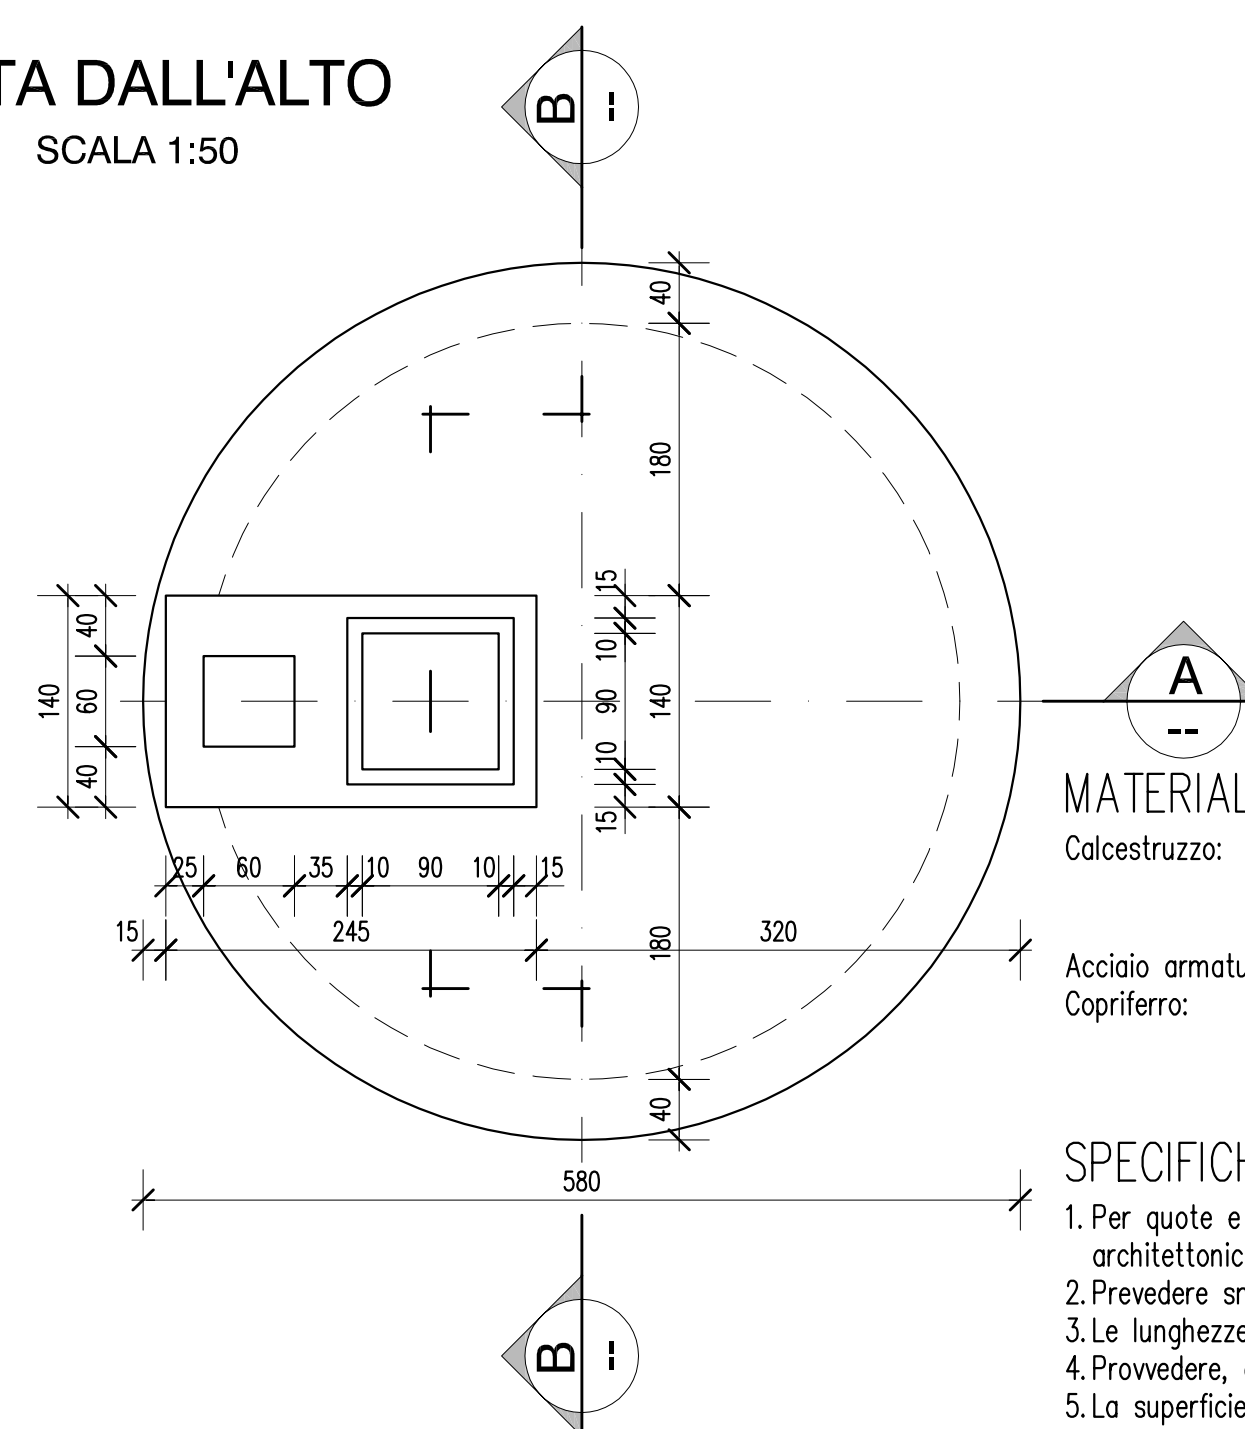


Calcestruzzo:	Rck > 30 N/mmq Consistenza S4 Diametro max. aggregato 20 mm
Acciaio armatura:	B450C (FeB44k)
Copriferro:	3 cm – pareti verticali e fondazioni 2 cm – solette 4 cm – superfici controterra


Permanente: 28,50 kN/mq (1,5 m di terreno)
 Accidentale: 20,00 kN/mq

1. Per quote e fori mancanti l'impresa si fa carico della corrispondenza tra i disegni costruttivi strutturali, architettonici ed impiantistici, sollecitando chiarimenti alla D.L. in caso di dubbi.
2. Prevedere smussi negli spigoli dei getti a vista e gocciolatoi per getti esposti alle acque meteoriche.
3. Le lunghezze di sovrapposizione dei ferri devono essere almeno 40ϕ e > 30 cm.
4. Provvedere, con appositi distanziatori, affinché vengano realizzati i copriferri prescritti.
5. La superficie del getto deve essere mantenuta umida per almeno 4 giorni.

SCALA 1:50

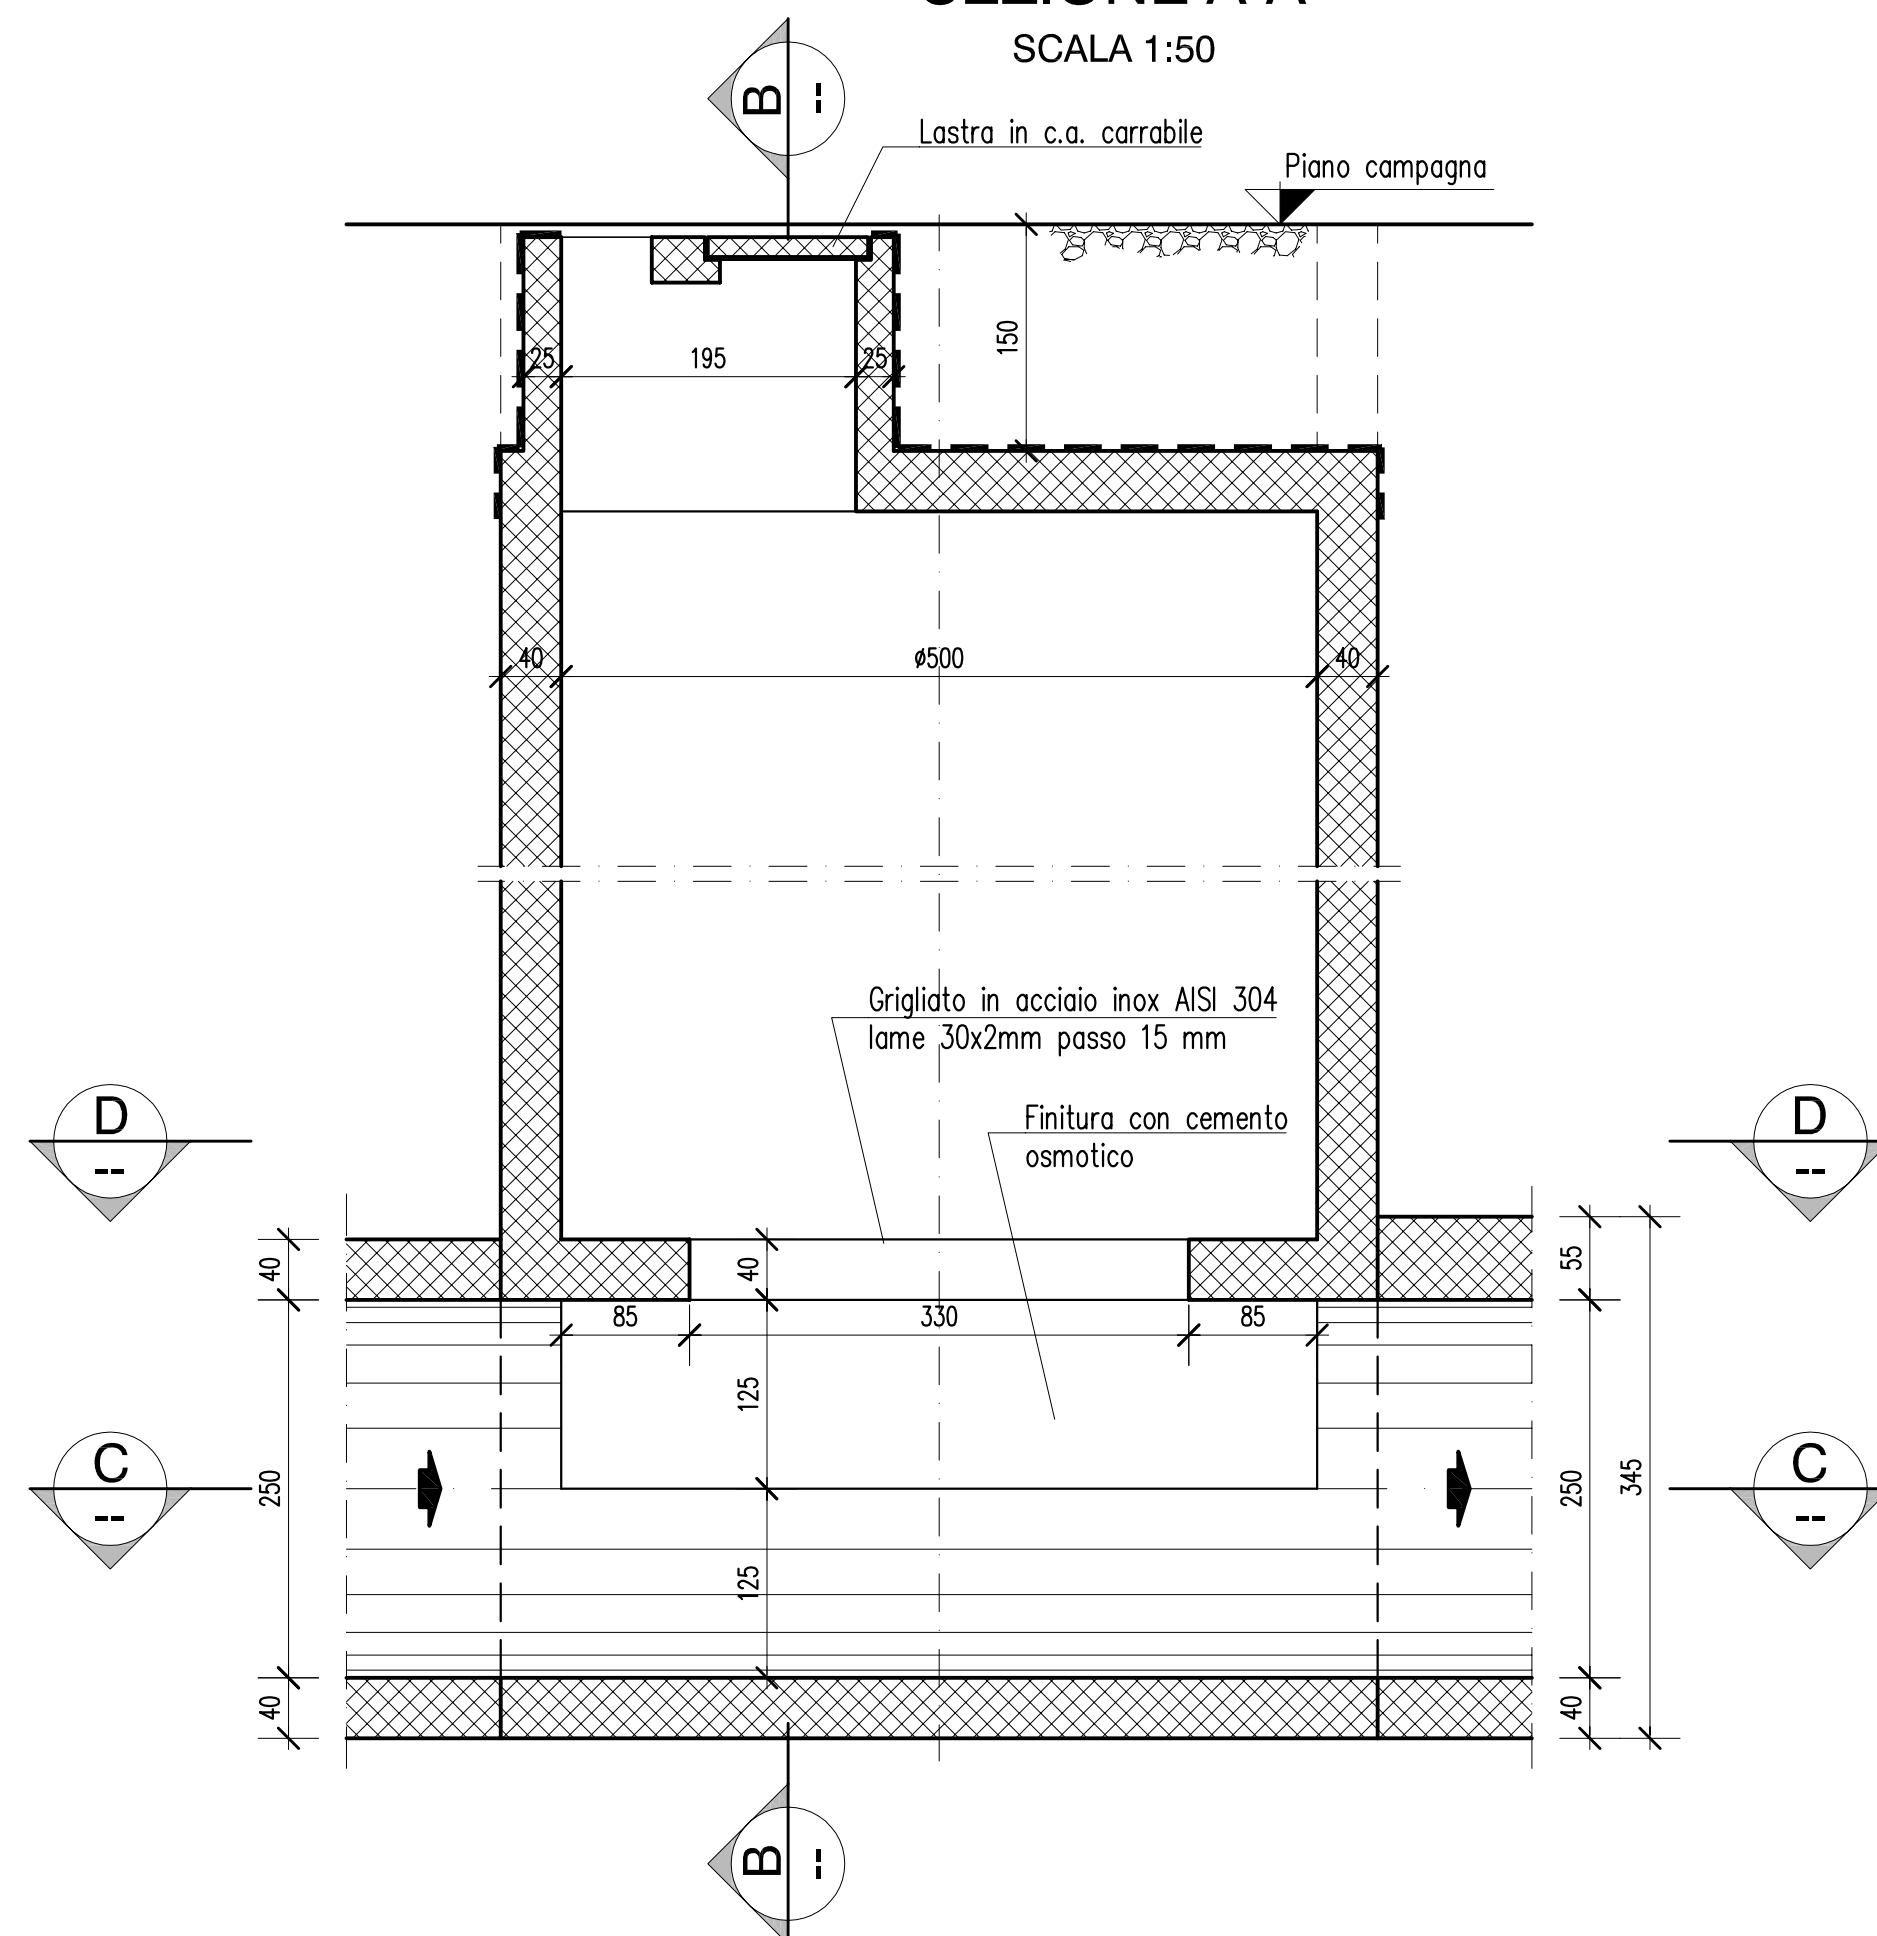

SCALA 1:50

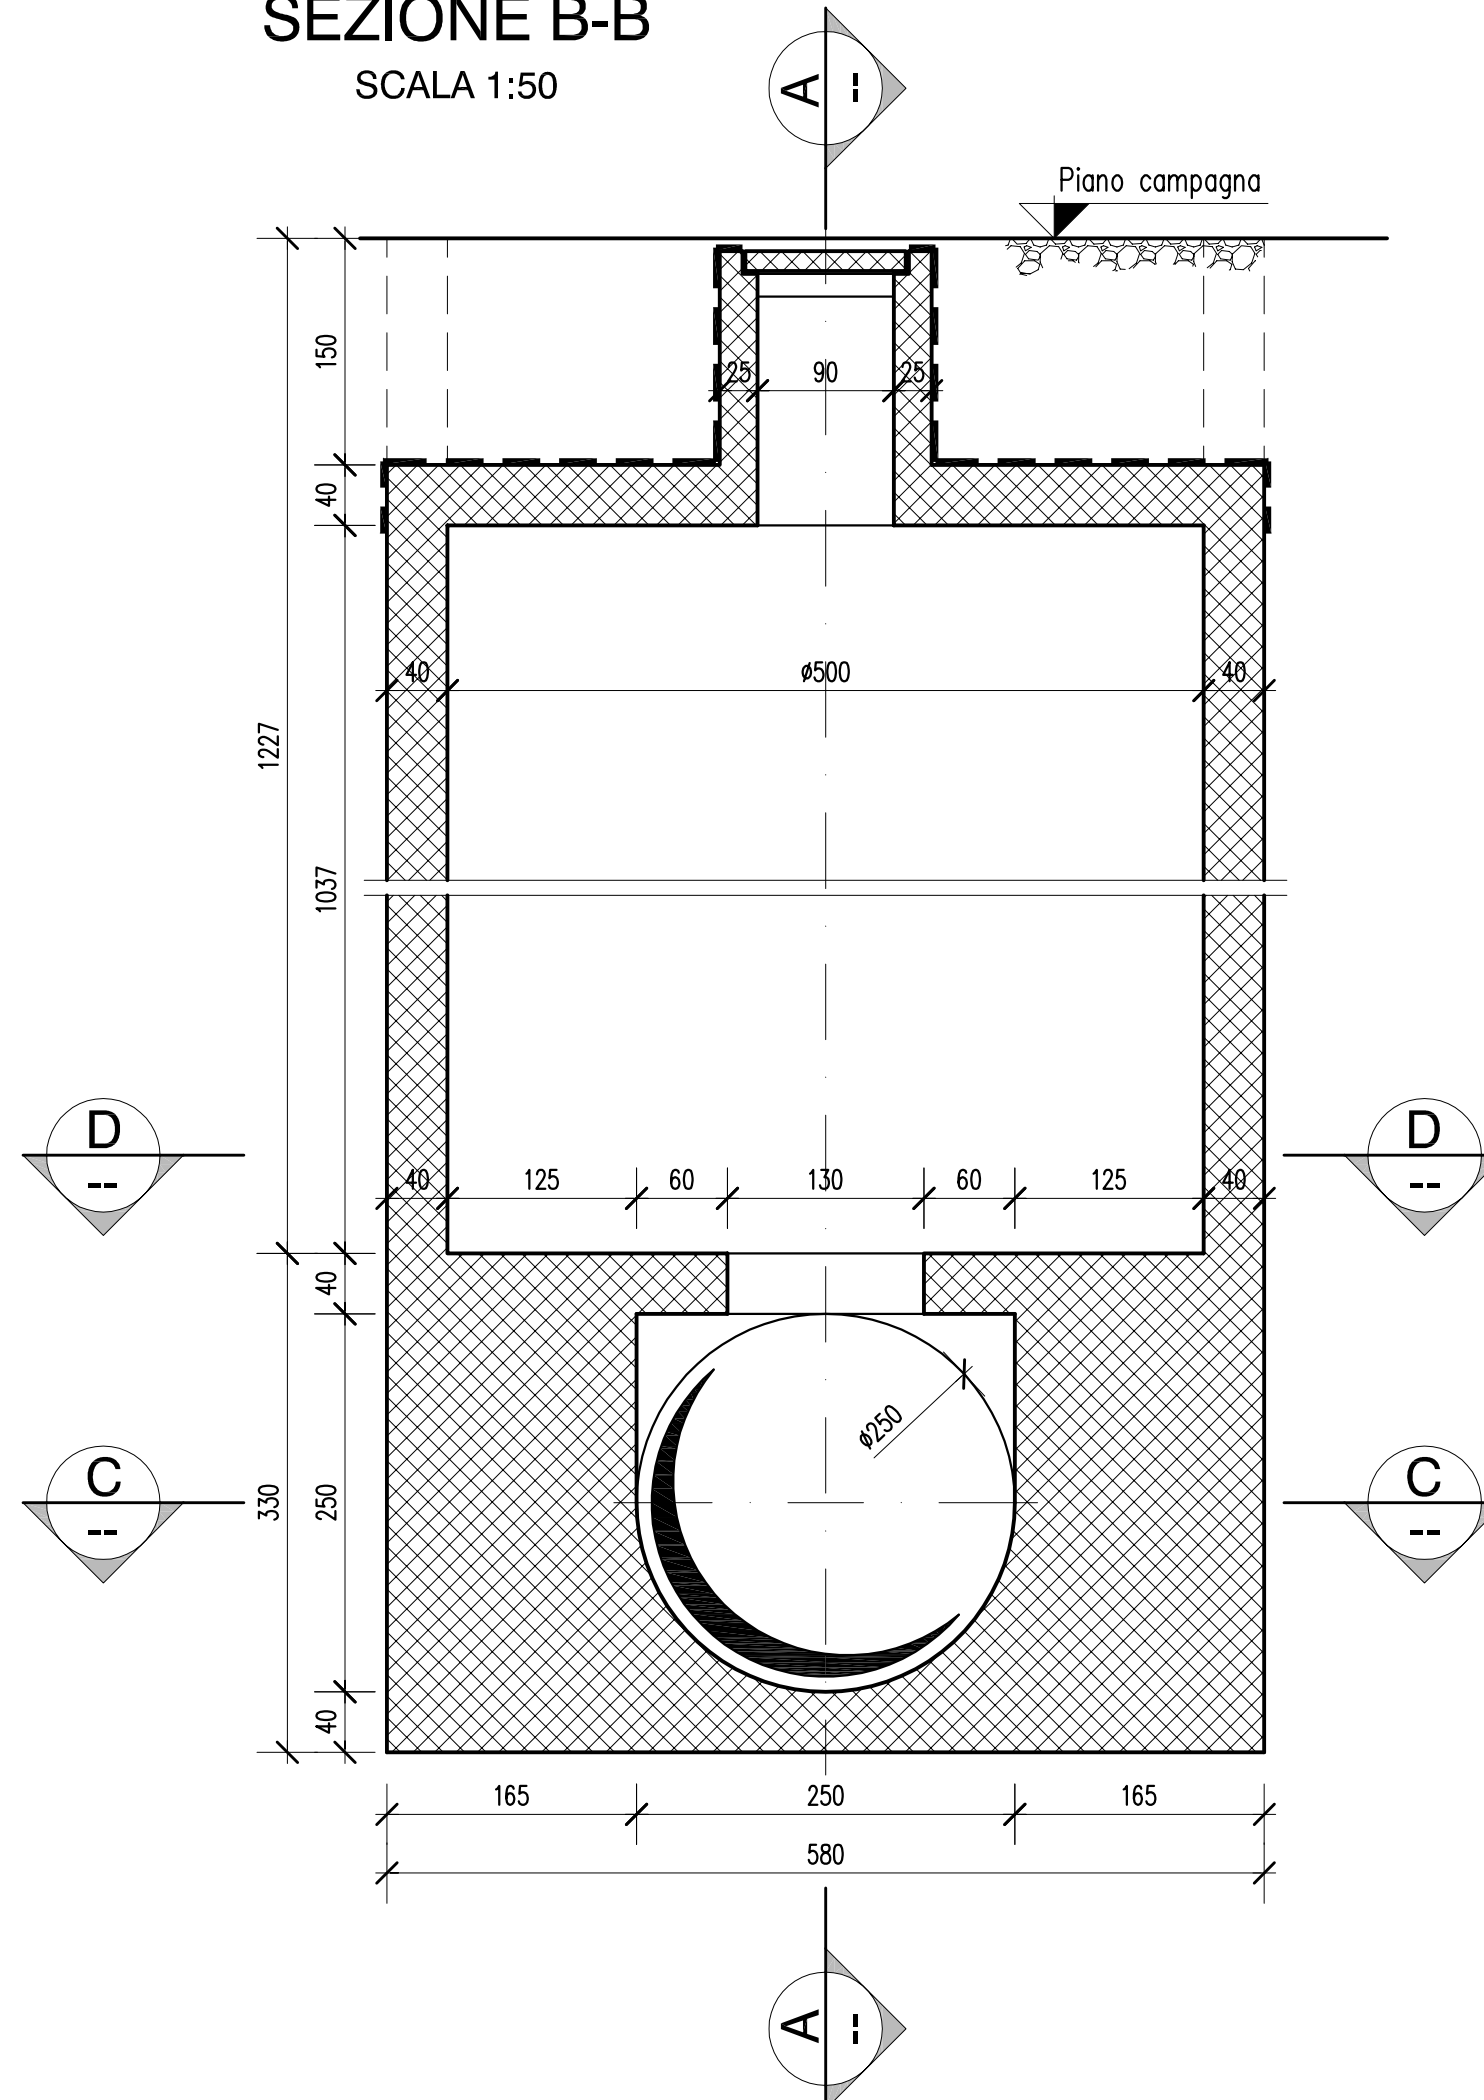

Comune di

Torino

PROGETTO PRELIMINARE

ACCORDO DI PROGRAMMA EX ART. 27 DELLA LEGGE N.142/90
C.A.A.T./CENTRO AGRO ALIMENTARE DI TORINO - S.I.T.O./ SOCIETA' INTERPORTO TORINO ORBASSANO
REALIZZAZIONI OPERE INFRASTRUTTURALI STRADA DEL PORTONE
REGOLARIZZAZIONE FOGNATURE IN ZONA MIRAFIORI SUD-OVEST/ COMUNE DI GRUGLIASCO

REGOLARIZZAZIONE FOGNATURA IN ZONA IRRADIATORI SUD-OVEST/7 COMUNE DI SNOGGIARCO
COSTRUZIONE COLLETORE DI FOGNATURA LUNGO LA VIA
G. C. ANSELMETTI TRA STRADA DEL DROSSO E IL TORRENTE SANGONE
- LOTTO II / A -

CARPENTERIA
CAMERA DI ISPEZIONE DIAMETRO 5,00 m

Scala 1:50

Società Metropolitana Acque Torino S.p.A.
Sede legale: Corso XI Febbraio, 14 - 10152 Torino TO - I
tel. +39 011 4645.111 - fax. +39 011 4365.575
E-mail: info@smatorino.it Sito web: www.smatorino.it

Dott. Ing. Marco Acris

						documento n°:
3						e 21
2						
1						
0	Emissione	Settembre 2009	SALAMANO	ACRI	ACRI	
REV.	DESCRIZIONE	DATA	REDAZIONE	VERIFICA	APPROVAZIONE	

Progettista: Ing. Marco Acri

Collaboratori: Geom. Alessandro FOLLIS

Risorse Idriche S.p.A. - Società del gruppo SMAT
Sede legale: C.so XI Febbraio,14 - 10152 Torino

Risorse Idriche S.p.A. - Società del gruppo SM
Sede legale: C.so XI Febbraio, 14 - 10152 Torino
Tel. +39 011 4645.1250 / 1251 - fax +39 011 4645.1252
Capitale Sociale € 1.241.760,00 € i.v.
Codice fiscale-Partita IVA e Registro delle imprese di Torino: 06600000012
E-mail: info@risorseidriche.to.it

Codice fiscale-Partita IVA e Registro delle imprese di Torino: 0608772001
E-mail: info@risorseidricheto.it

E-mail: info@risorseidricheto.it

ATO3 648	RI0235	TANS-PRE-e21.dwg
PROGETTO	ID R.I.	documento

ing. giorgio salamano
studio tecnico

**Piazza Vittorio Emanuele (di Città), 2
10015 - Ivrea (TO)**
Tel: 0125 45655 - 0125 44335
E-mail: studio.tecnico@salamano.it

12	Revisione	Data	Oggetto di revisione	Redatto	Verificato	Approvato	Consegnato
	0	30/04/08	Prima emissione	ing. M. Cauda	MC	GS	
	FILE:			PLOTSTYLE/SCALE: CADJET-RIS-IPRIME.ctb = 10:1			

PRGMO0012/E