



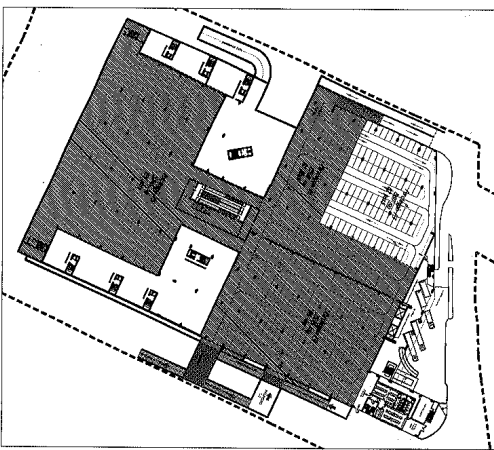

PIANTA QUOTA - 3,75 (224,05 sm)

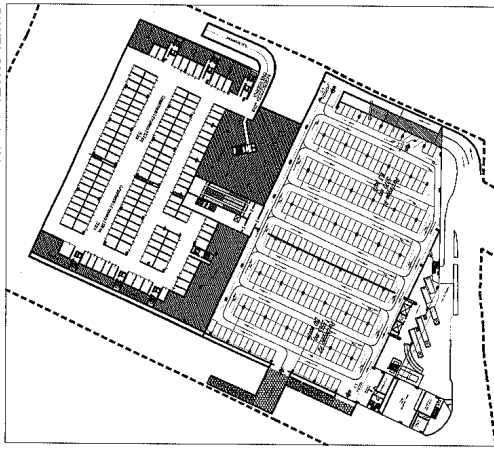


PIANTA QUOTA - 7,25 (220,55 sm)

LEGENDA


	PERIMETRO P.R.L.N.	
	Sagoma massimo ingombro	
	Aree assegnate ad uso pubblico per verde pubblico e spazi attrezzati per lo svago (piazze) min.	5.250 mq
	Aree assegnate ad uso pubblico per viabilità pedonale min.	1.150 mq
	Viabilità ceduta	4.333 mq
	Parcheggio assegnato all'uso pubblico su soletta min.	11.800 mq
	Parcheggio pubblico	250 mq
	Parcheggio privato su soletta in diritto di superficie in sottosuolo	

La superficie restante della particella 32 parte, pari a 57 mq, esisterà al perimetro di P.R.L.N., verrà ceduta alla Città di Torino - veed schema di convenzione

NOTA - aree a parcheggio in struttura, aree pedonali (piazza), viabilità pedonale assegnate ad uso pubblico: si intendono prescrivere le quantità, il perimetro e la distribuzione sono indicativi.

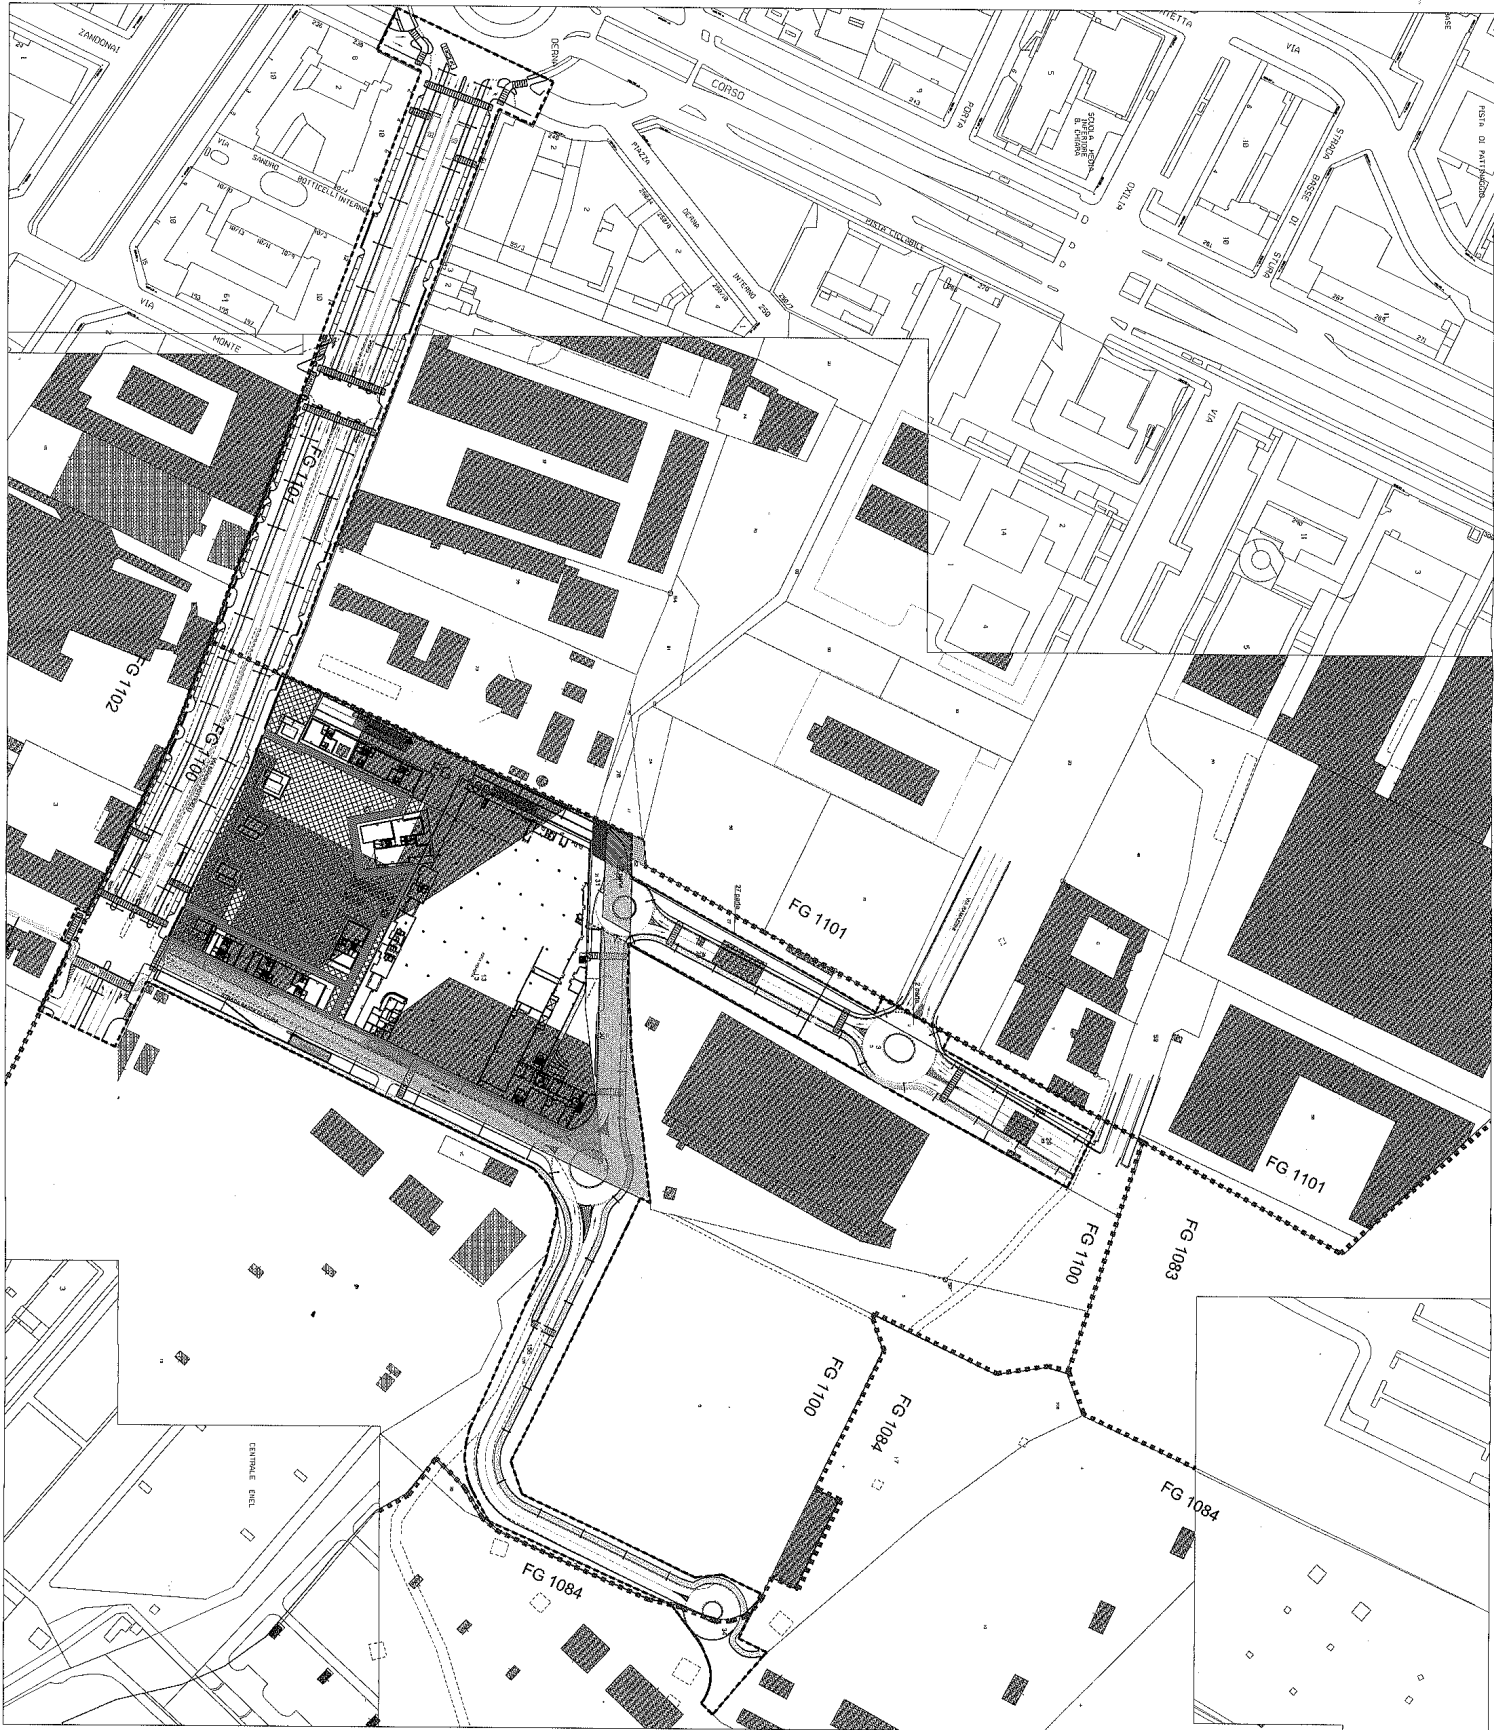

PIANTA QUOTA ± 0,00 (227,80 sm)

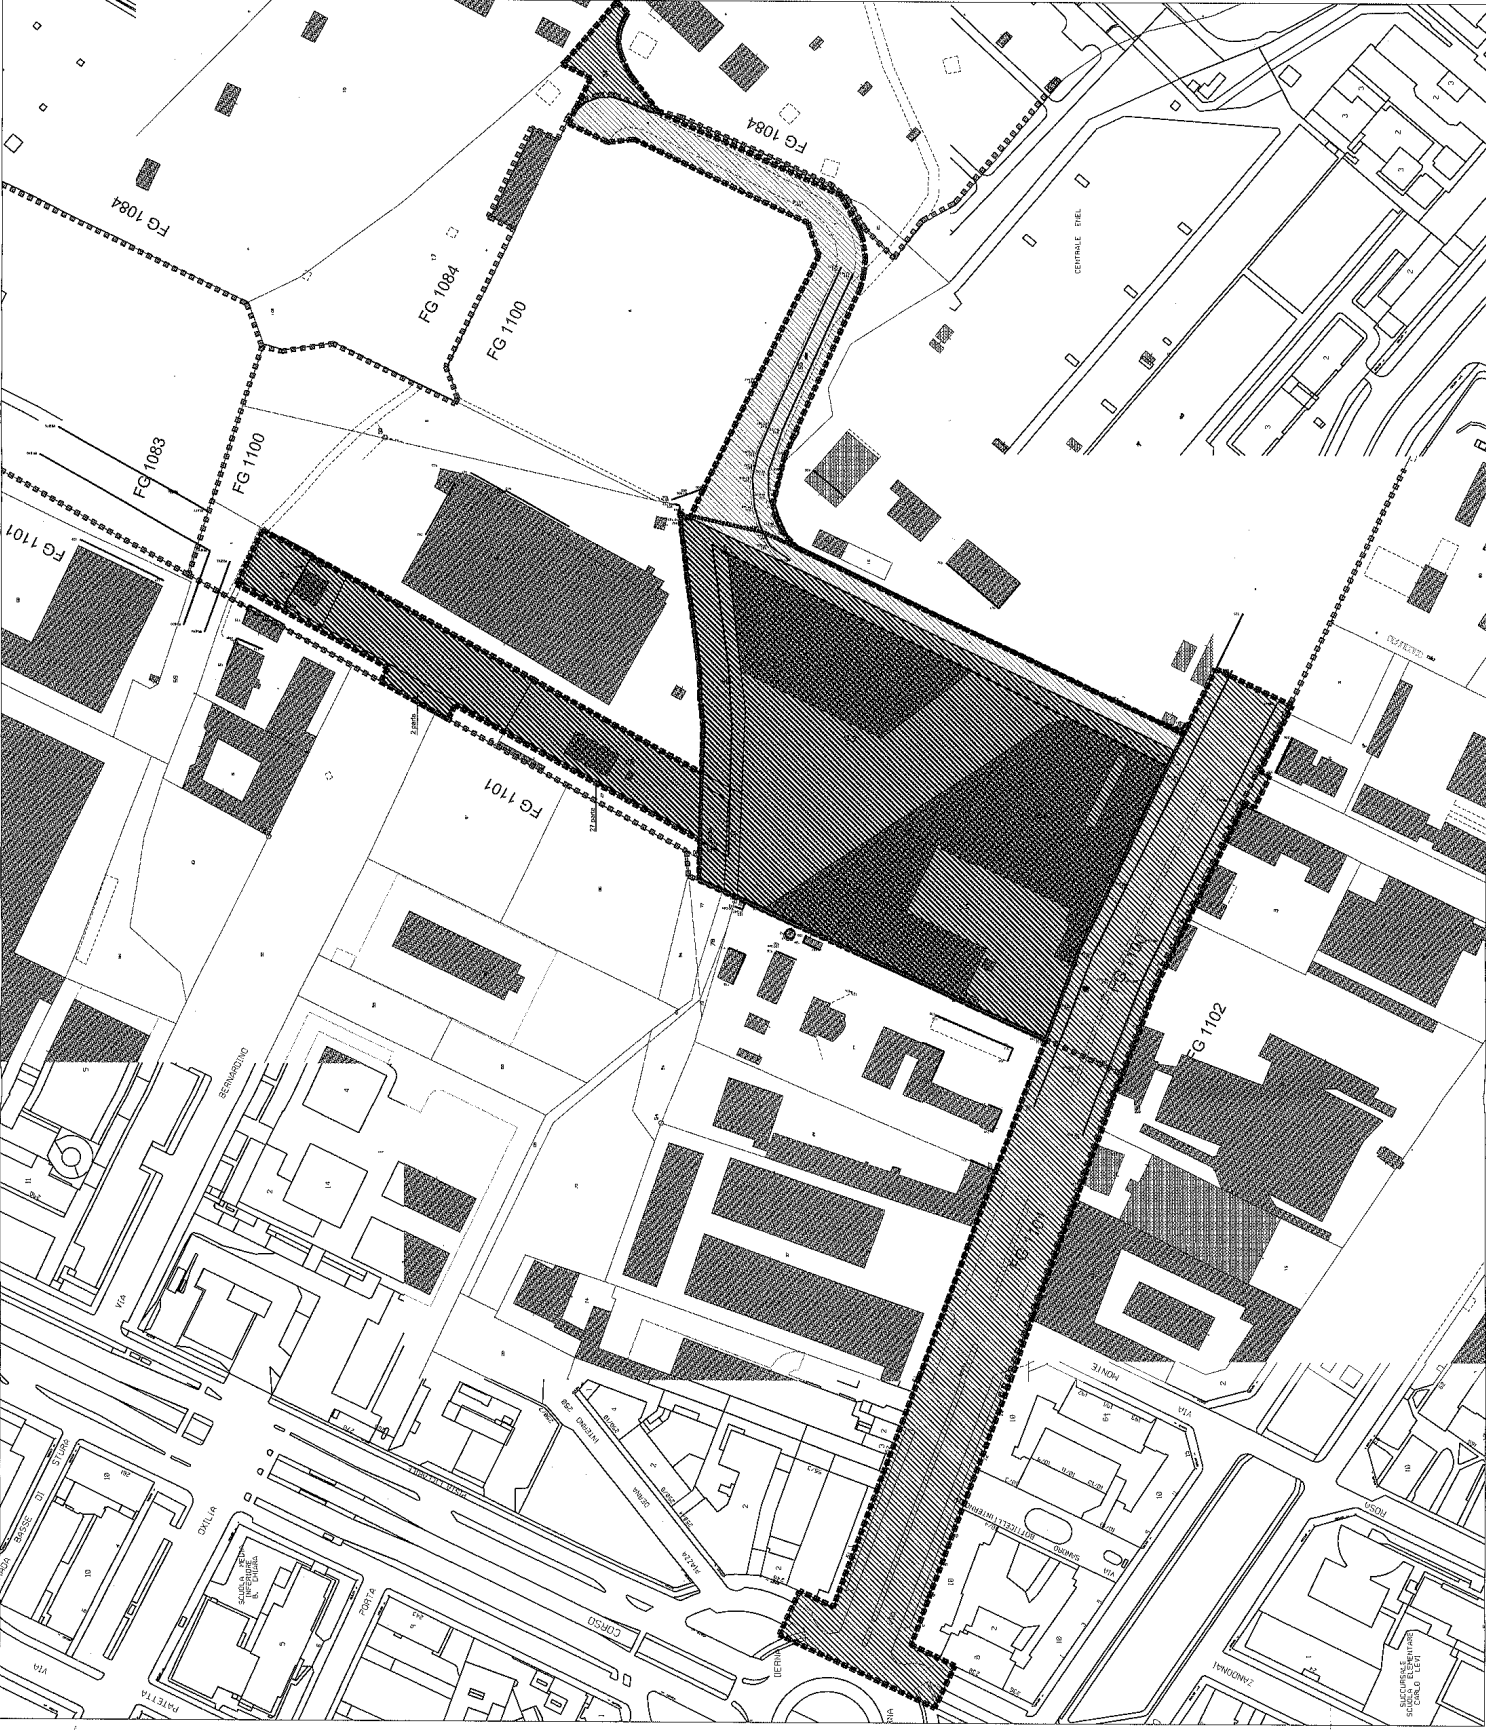

Superficie interessata dall'intervento a livello catastale			
Foglio	Mappale	Intestazione	Superficie totale interessata dall'intervento (mq)
1100	13	NOVACOOP S.C.	10.370
1100	14	NOVACOOP S.C.	5.930
1100	15	NOVACOOP S.C.	5.930
1100	30	NOVACOOP S.C.	3.395
1100	32 parte	NOVACOOP S.C. *	502
Totale superficie NOVACOOP S.C.			25.517
1100	2 parte	COMUNE DI TORINO	1.035
1100	3	COMUNE DI TORINO	2.132
1100	27 parte	COMUNE DI TORINO	750
1100	28	ENTE URBANO	2.085
1100	29	ENTE URBANO	900
1100	31	COMUNE DI TORINO	312
Totale superficie COMUNE DI TORINO			7.282

LEGENDA

- PERIMETRO P.R.I.N. 25.829 mq
- PERIMETRO Z.U.T. 27.502 mq
- PERIMETRO L2 25.517 mq
- NOVACOOP S.C. 6.040 mq
- COMUNE DI TORINO 24.489 mq
- VIA/ITALIA ESISTENTE CITTÀ DI TORINO 56.026 mq
- SUPERFICIE TERRITORIALE DEL P.R.I.N.

DIVISIONE URBANISTICA
ED EDILIZIA PRIVATA
PROV. TORINO
16/06/2012
ARRIVO