



# CITTA' DI TORINO


VICE DIREZIONE SERVIZI TECNICI  
SETTORE EDILIZIA SPORTIVA

OGGETTO Bocciofila - "Il Laghetto" Italia 61 via Ventimiglia n.157

## LEGENDA

①	superfici coperta mq	60,00
②	superfici scoperta mq	306,00


SCALA 1 : 2000

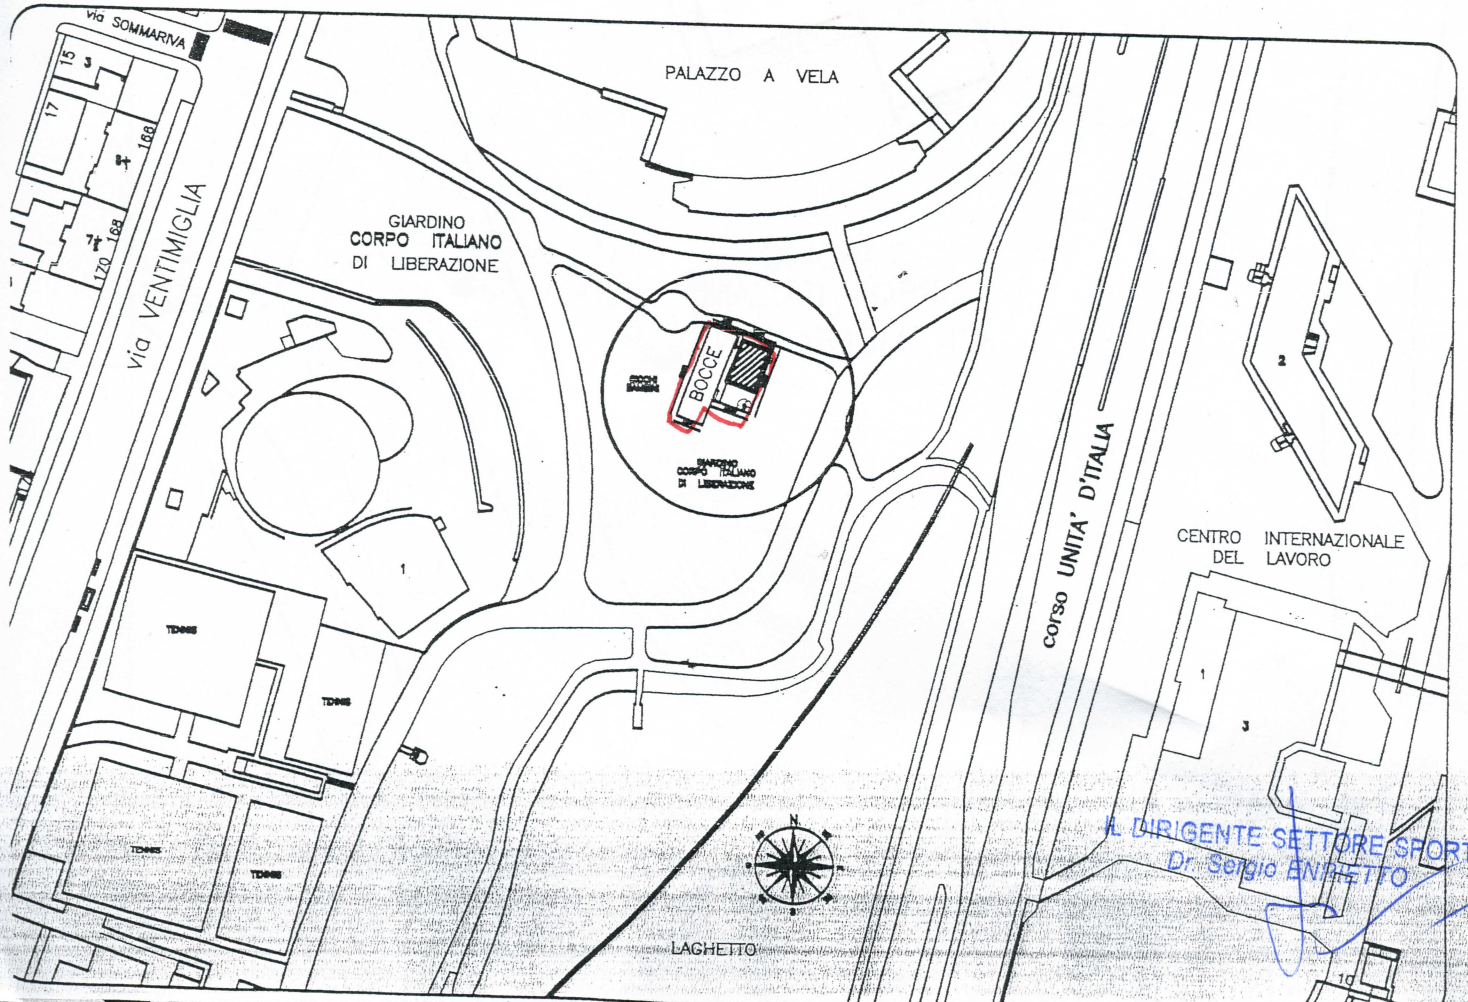

L. DIRIGENTE SETTORE SPORT  
Dr. Sergio ENRIETTO

PALAZZO A VELA

GIOCHI  
BAMBINI

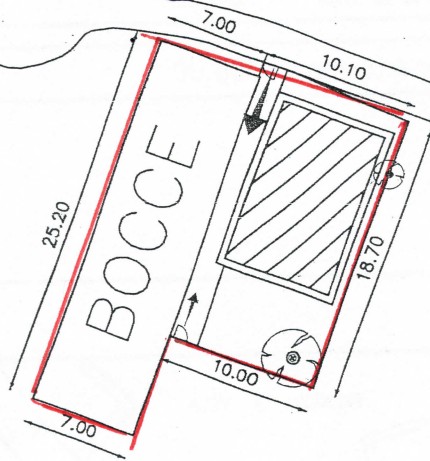

GIARDINO  
CORPO ITALIANO  
DI LIBERAZIONE