


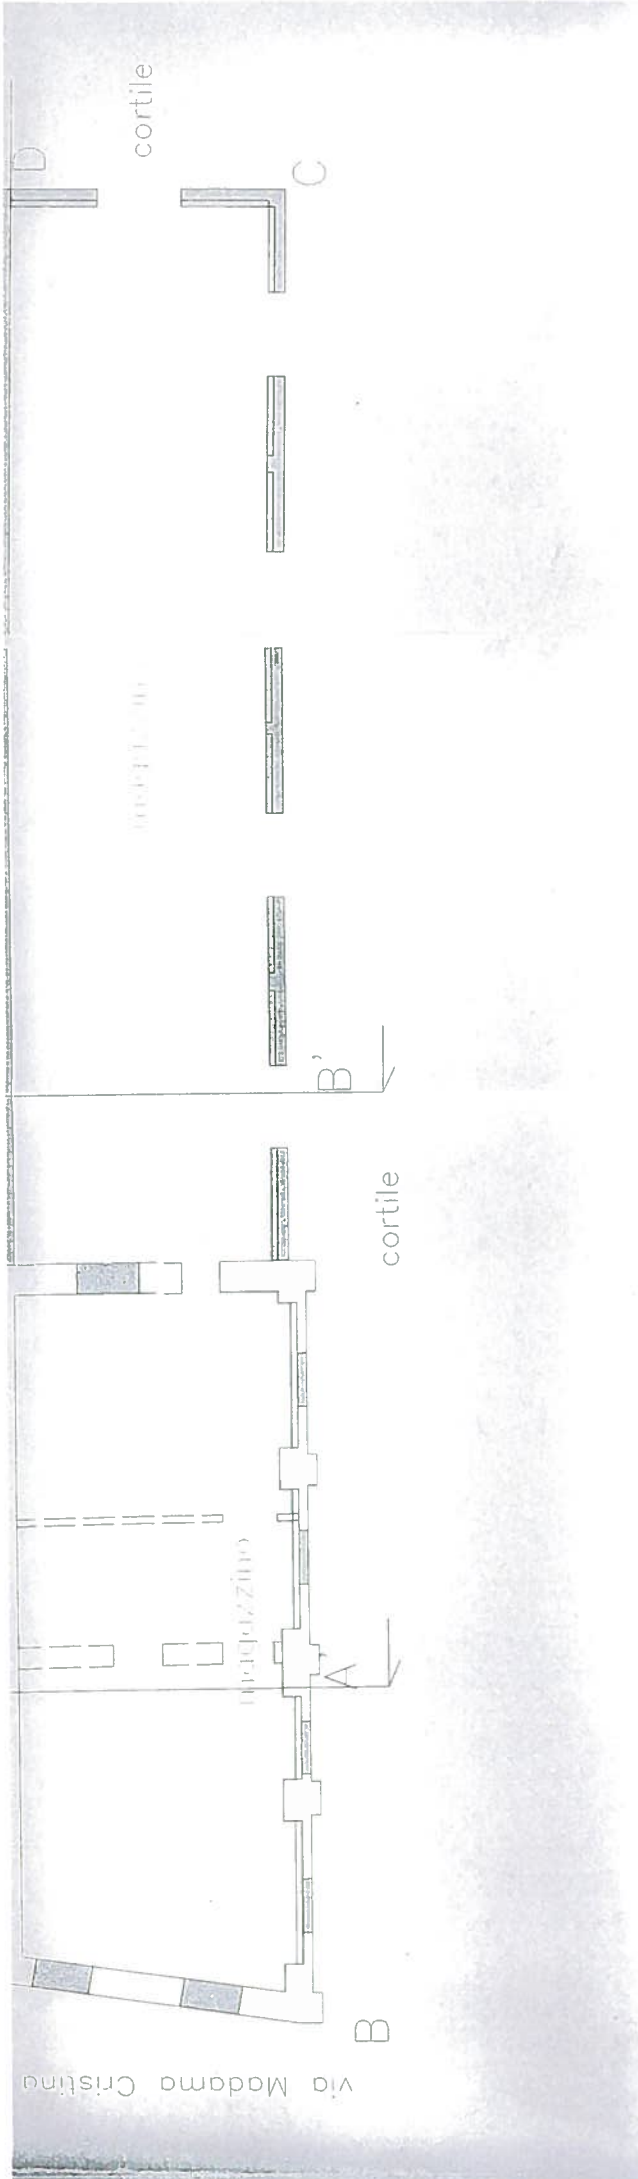

Piano TERRA - Situazione finale -

scala 1:100

altra ditta

