


DIREZIONE PATRIMONIO - DIRETTORE
VALORIZZAZIONE E VALUTAZIONE
Il Direttore

Articolo

- VIA PRINCIPALE AMEDEO -

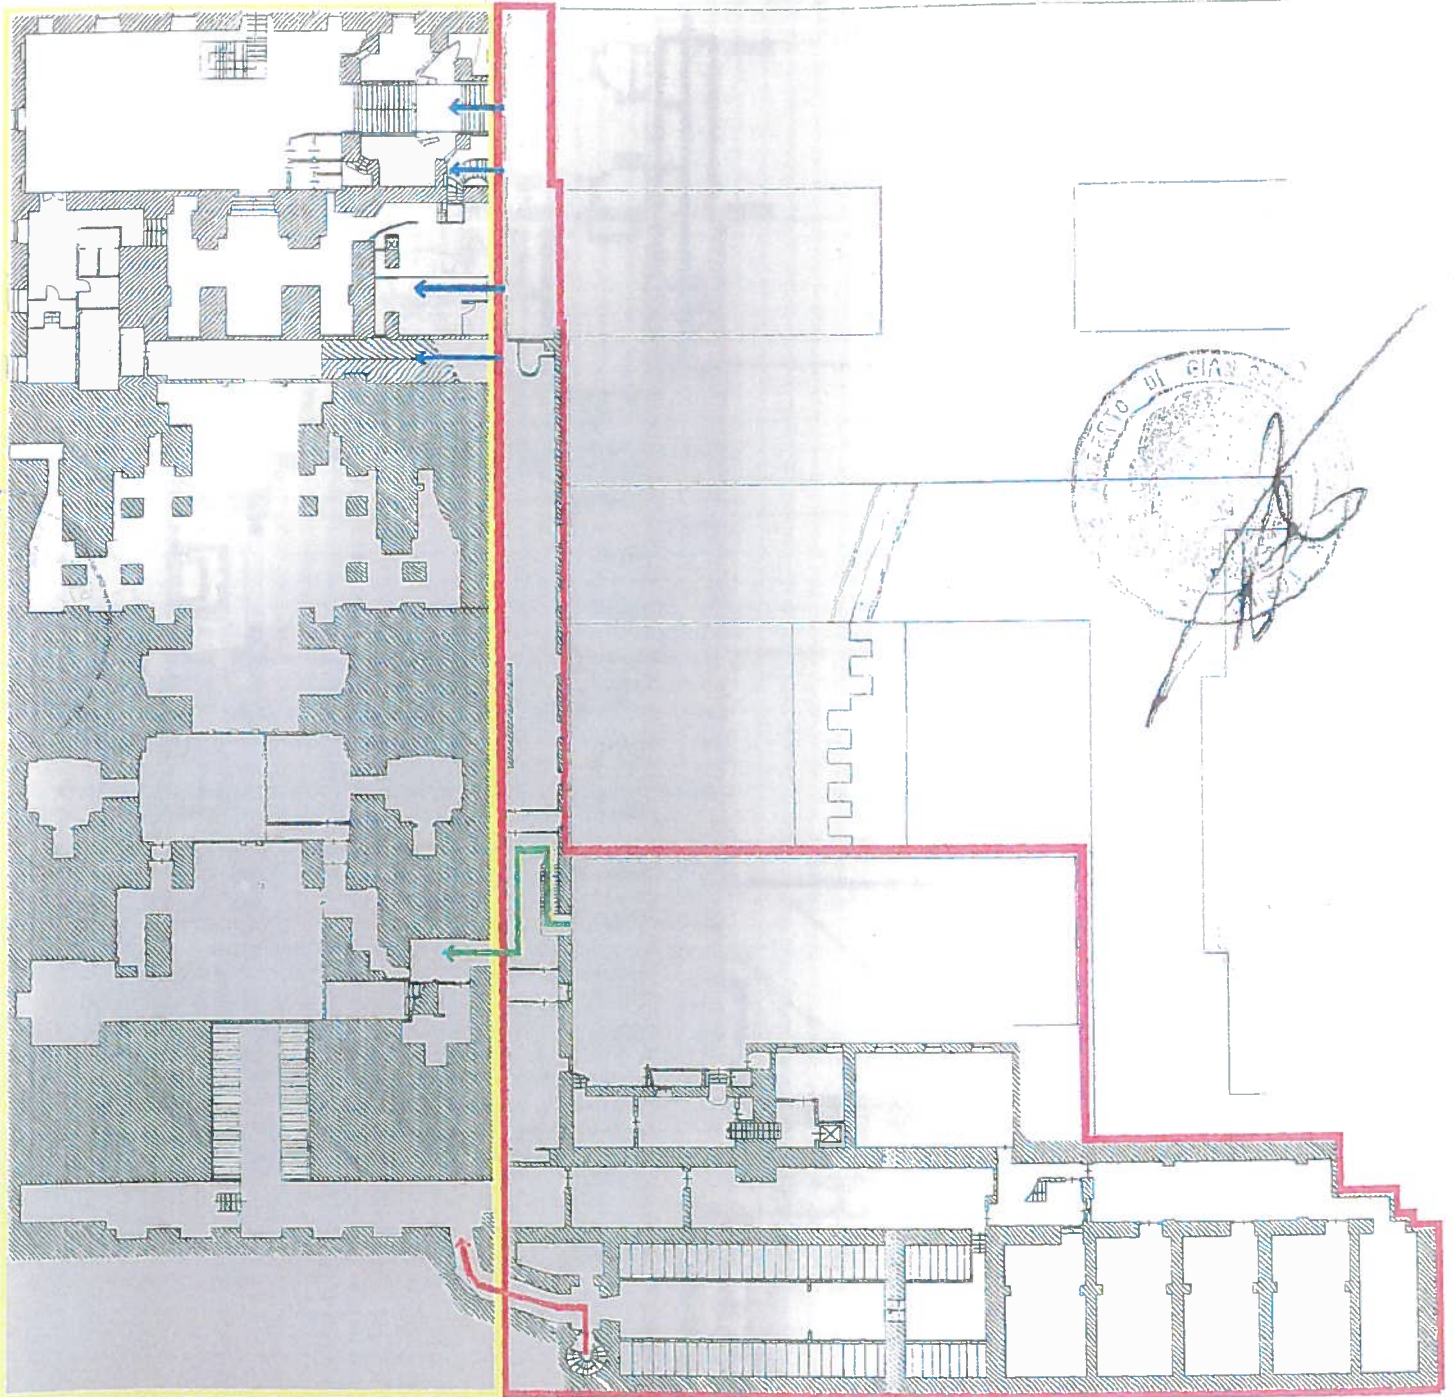


- VIA MARIA VITTORIA -

Allegato "D" all'atto 16515/9352

- VIA PRINCIPE AMEDEO -

- VIA ACCADEMIA DELLE SCIENZE -

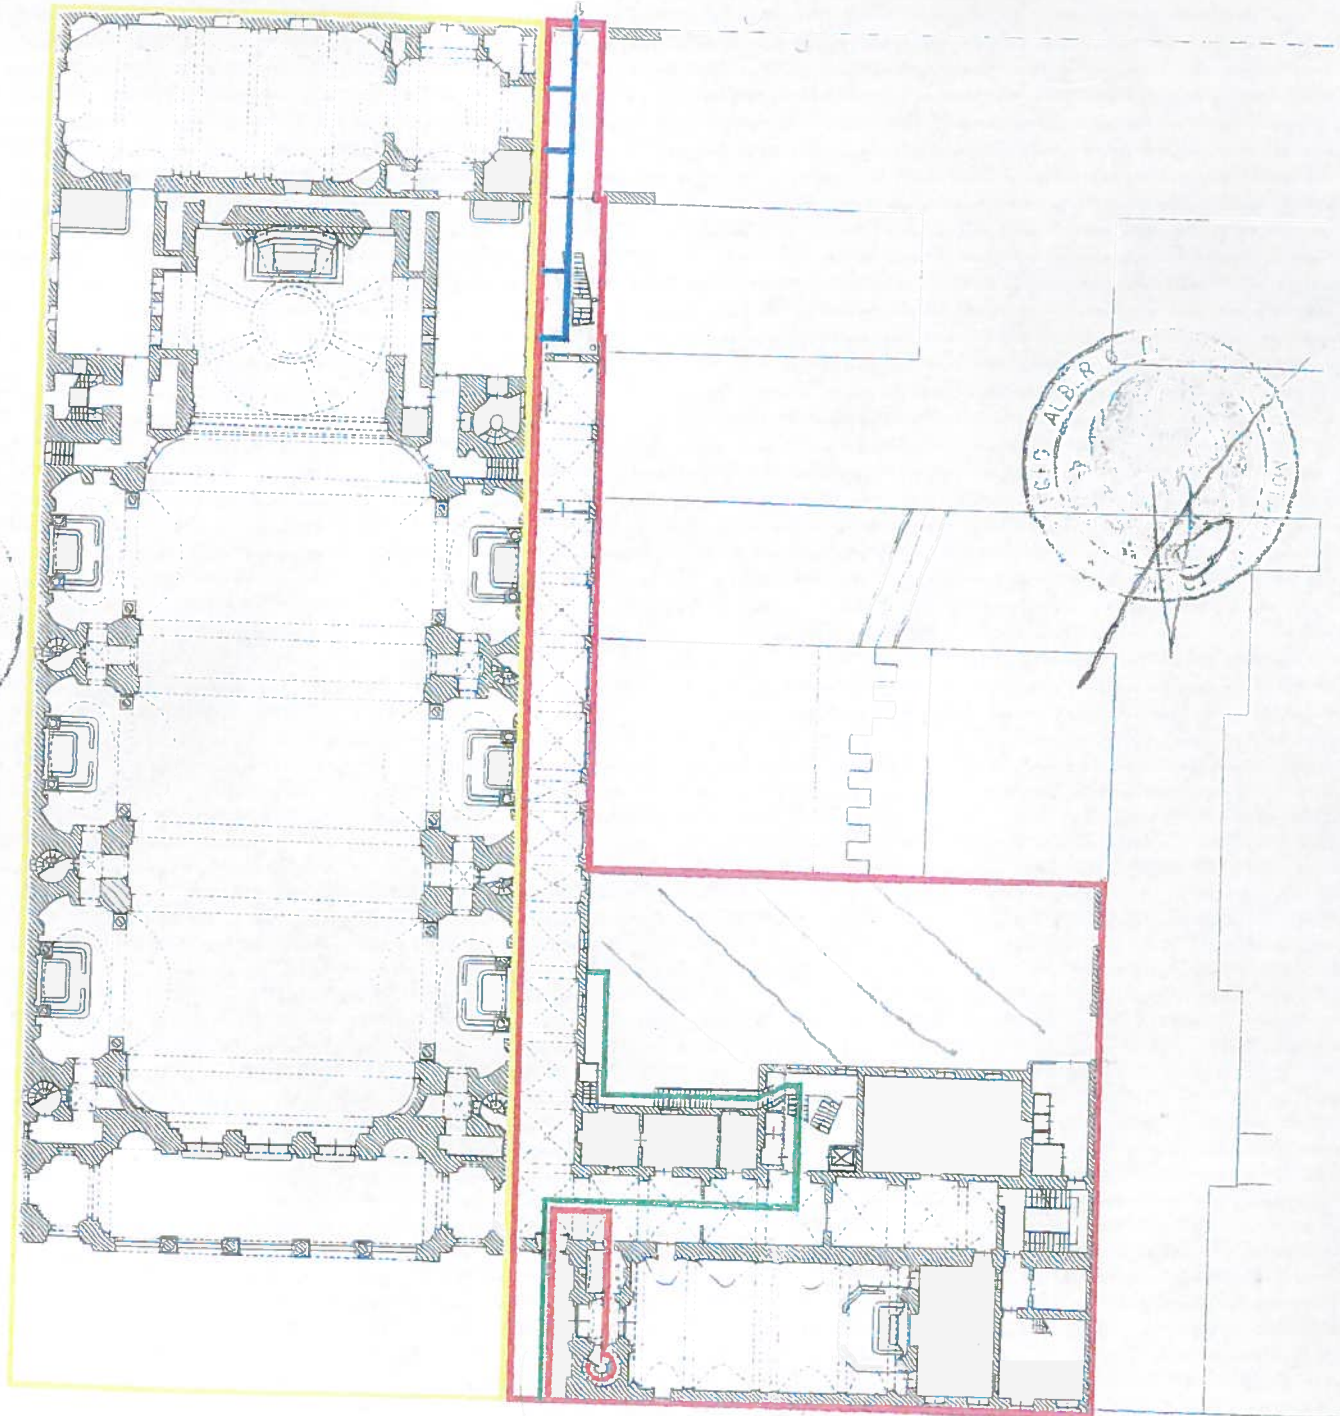


- VIA MARIA VITTORIA -

Disegno "E" al n. 16575/3352

- VIA PRINCIPE AMEDEO -

- VIA ACCADEMIA DELLE SCIENZE -

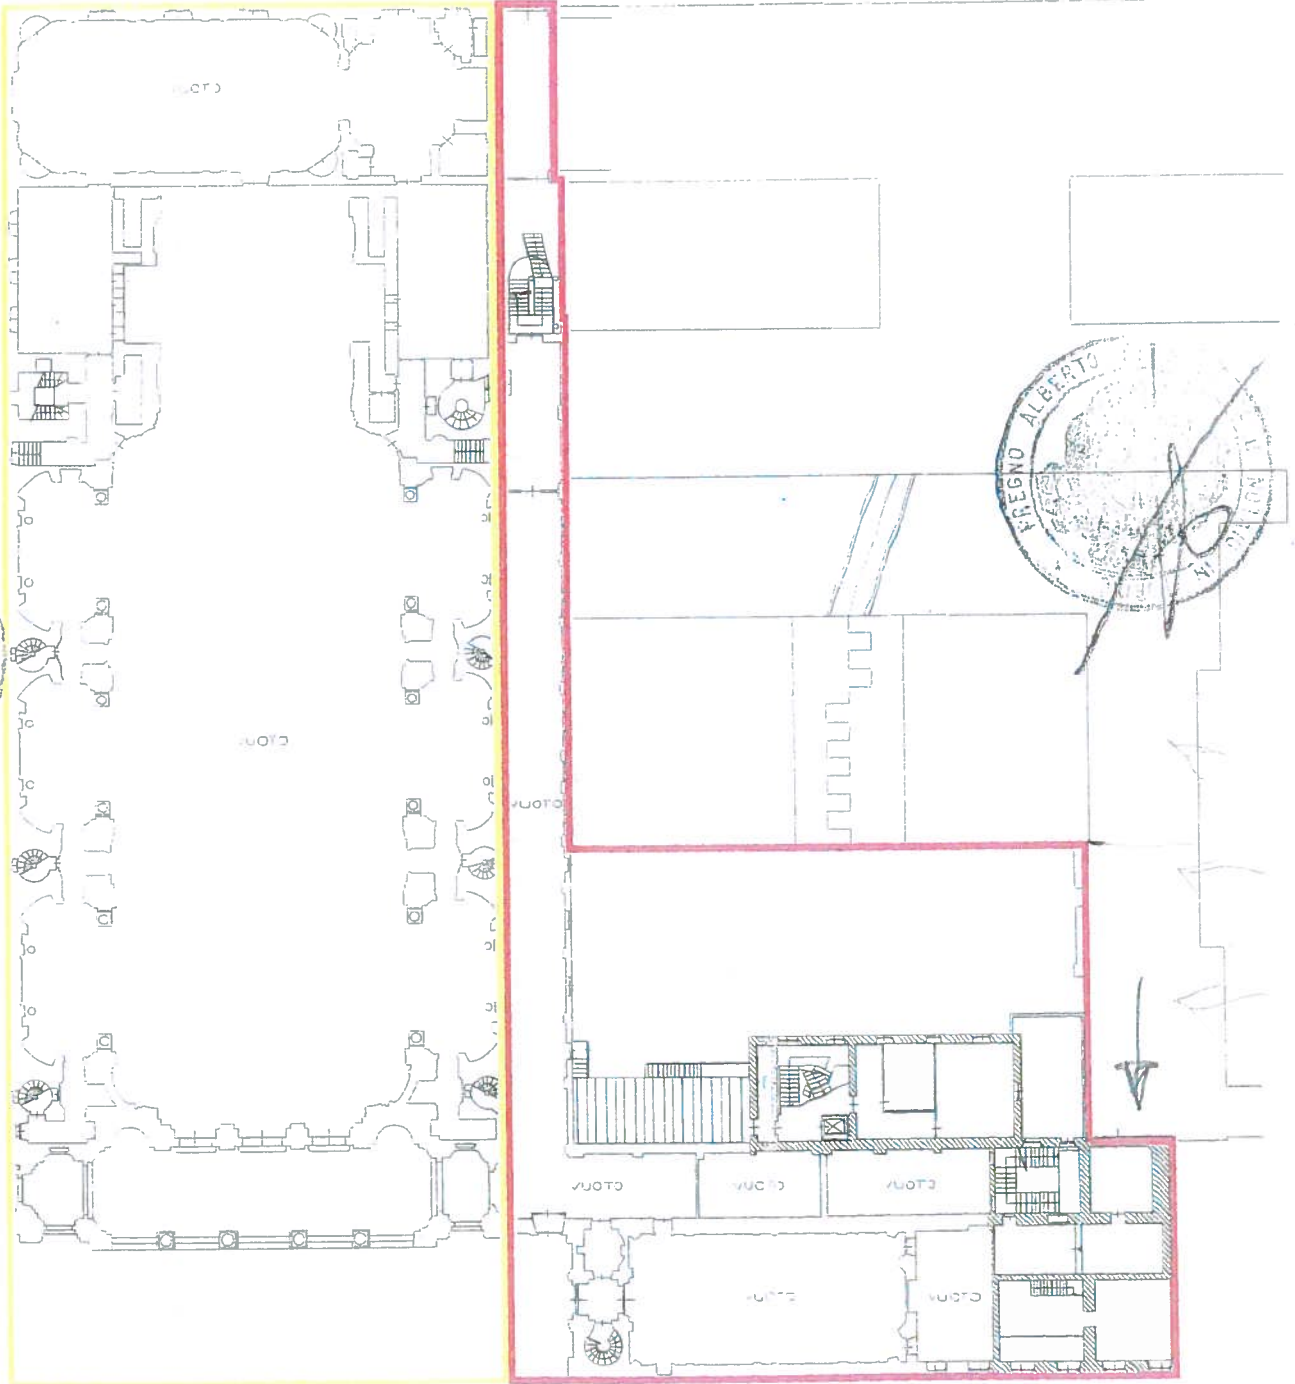


- VIA MARIA VITTORIA -

Dalogo "F" all'otto 16545/9352

- VIA PRINCIPE AMEDEO -


- VIA ACCADEMIA DELLE SCIENZE -

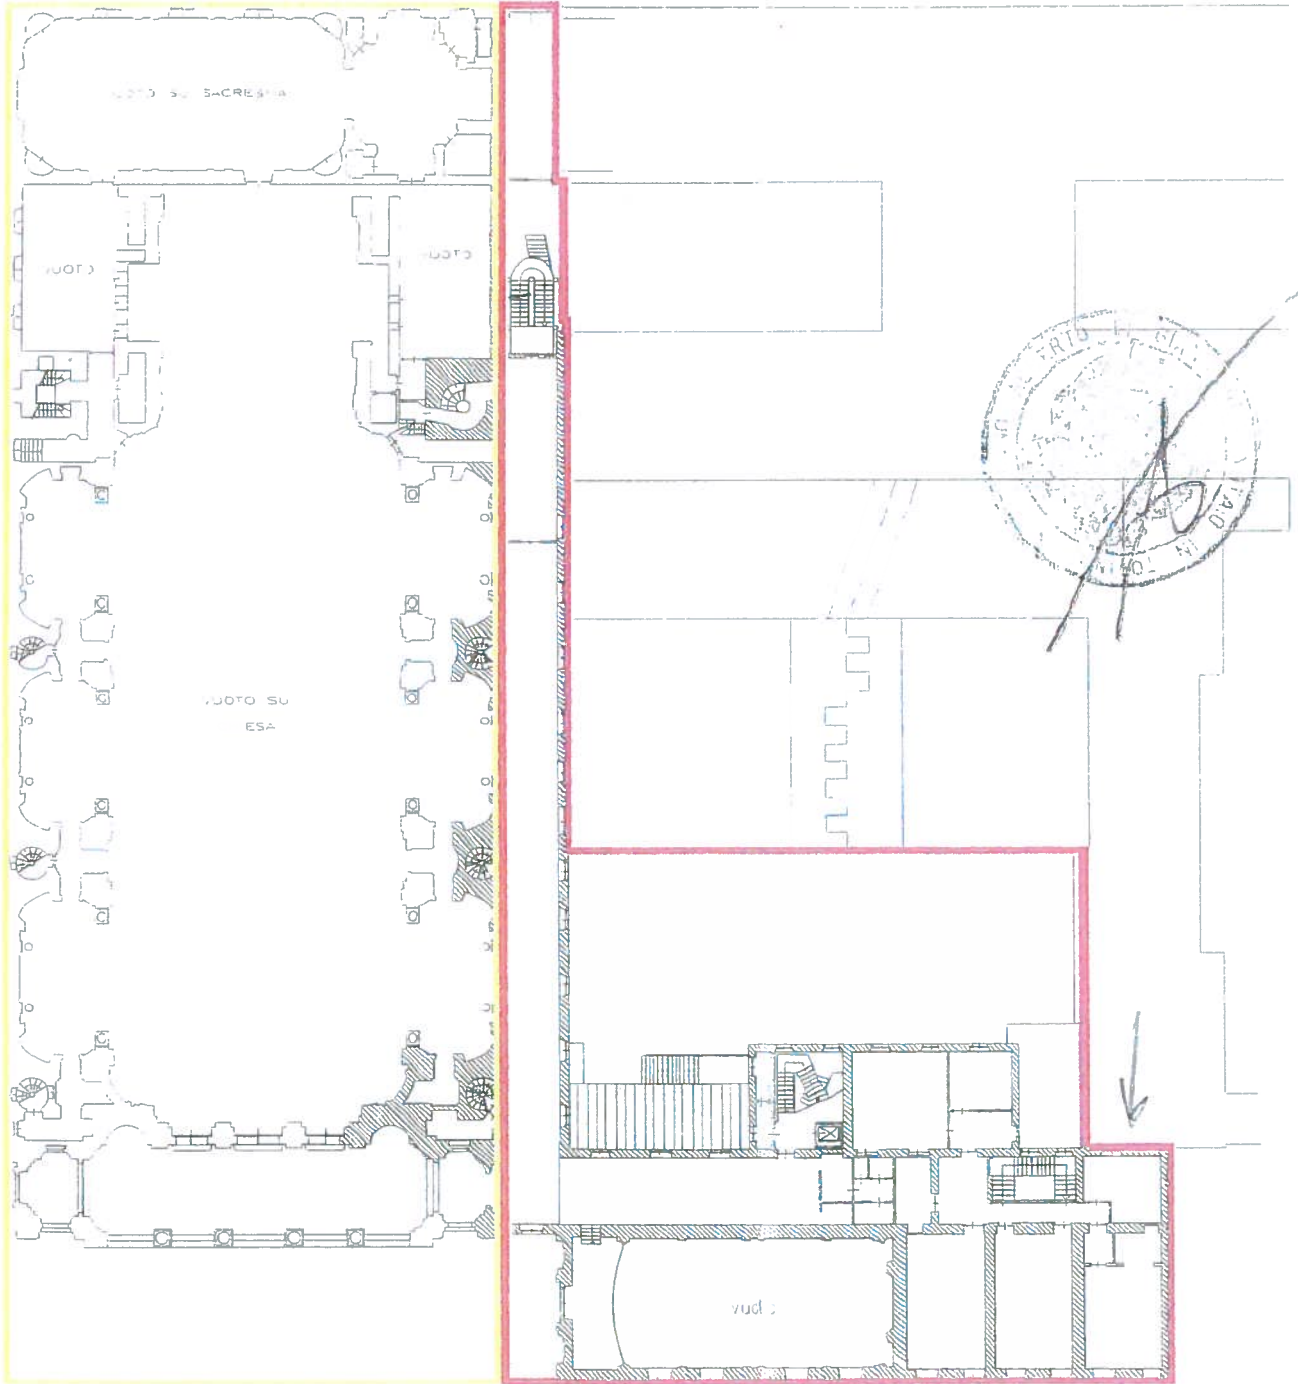

- VIA MARIA VITTORIA -

Disegno "G" dell'atto 16545/3352

- VIA PRINCIPE AMEDEO -

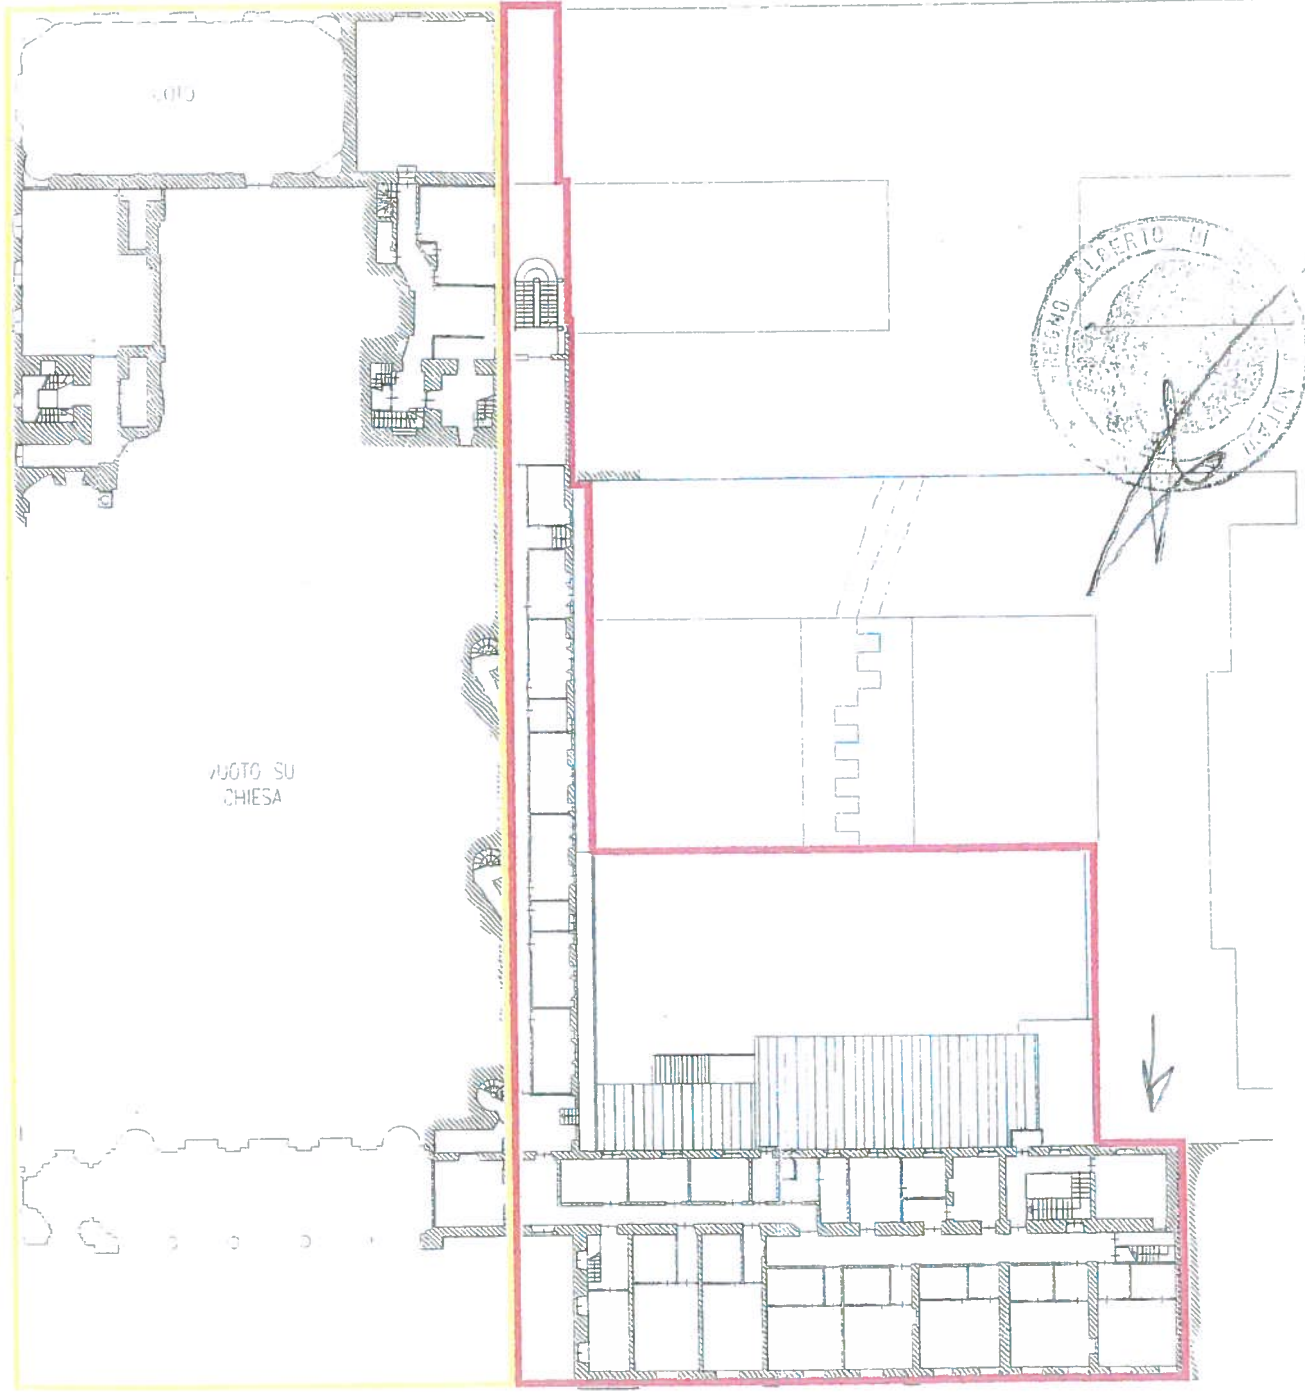

- VIA ACCADEMIA DELLE SCIENZE -


LOGGIO SU CHIESA

- VIA MARIA VITTORIA -

Delegato "H" d'atto 10565/9352

- VIA PRINCIPE AMEDEO -

- VIA ACCADEMIA DELLE SCIENZE -

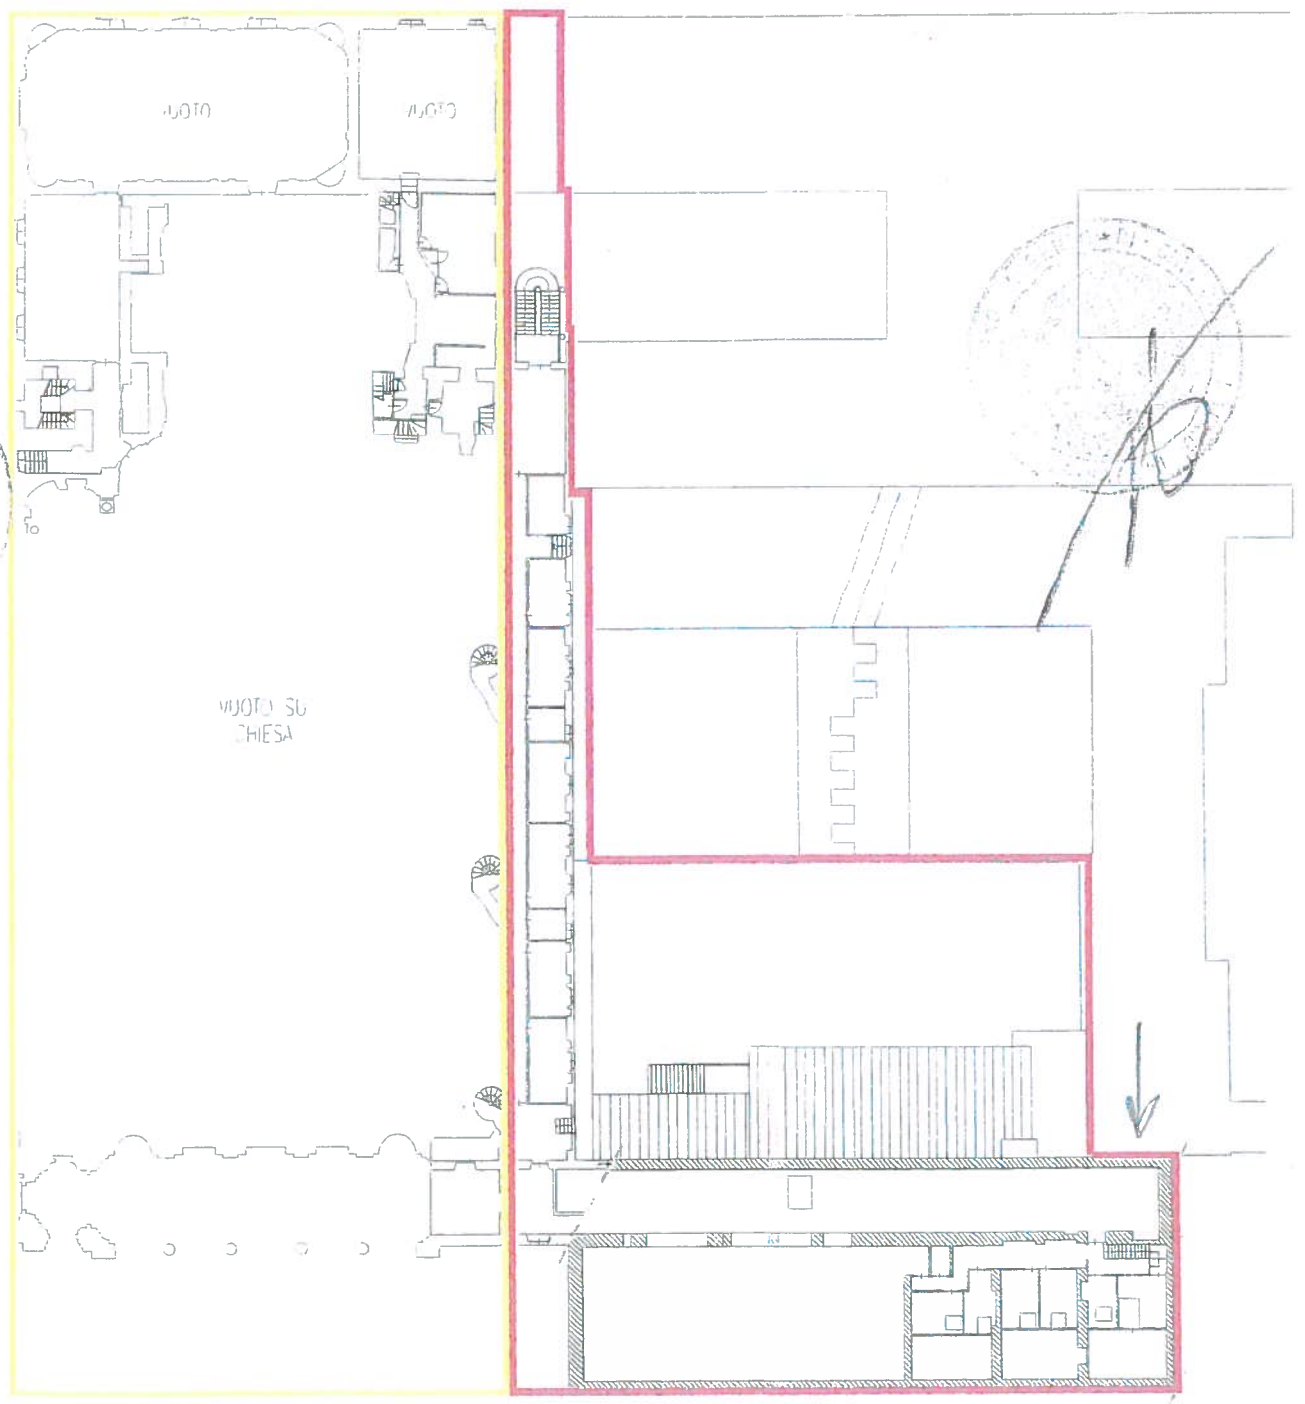

VUOTO SU CHIESA

- VIA MARIA VITTORIA -