
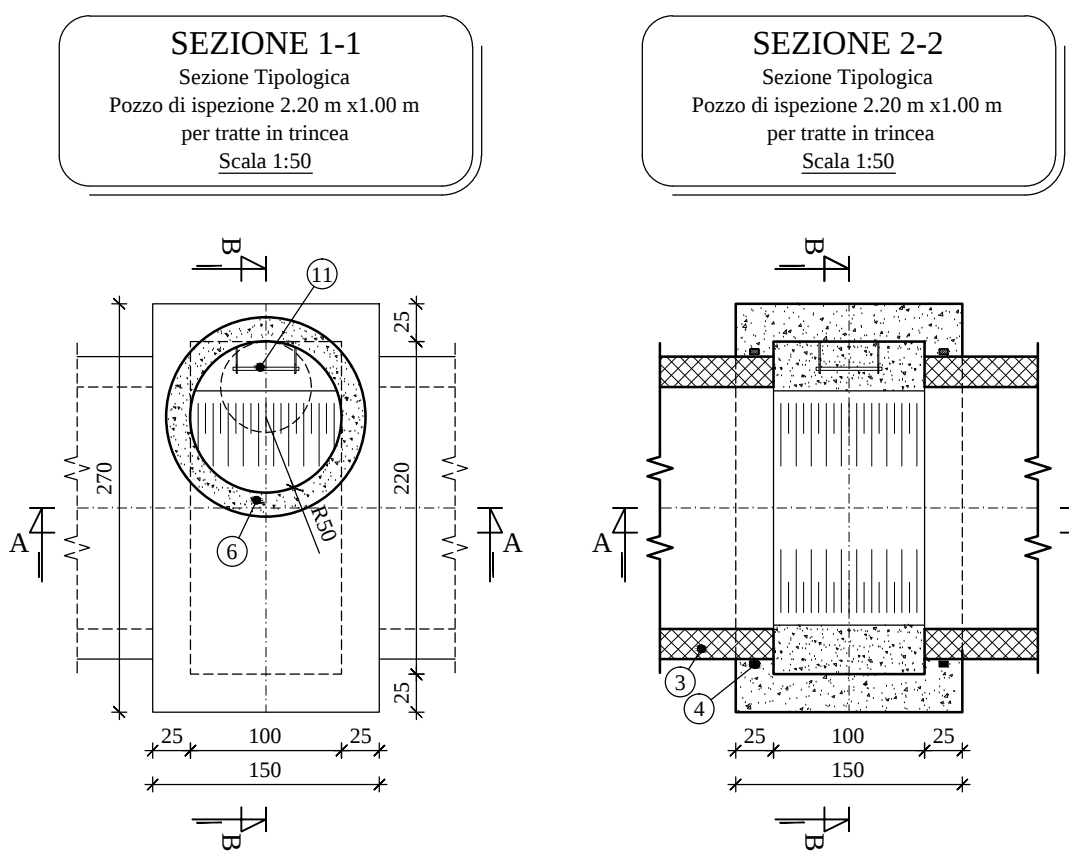
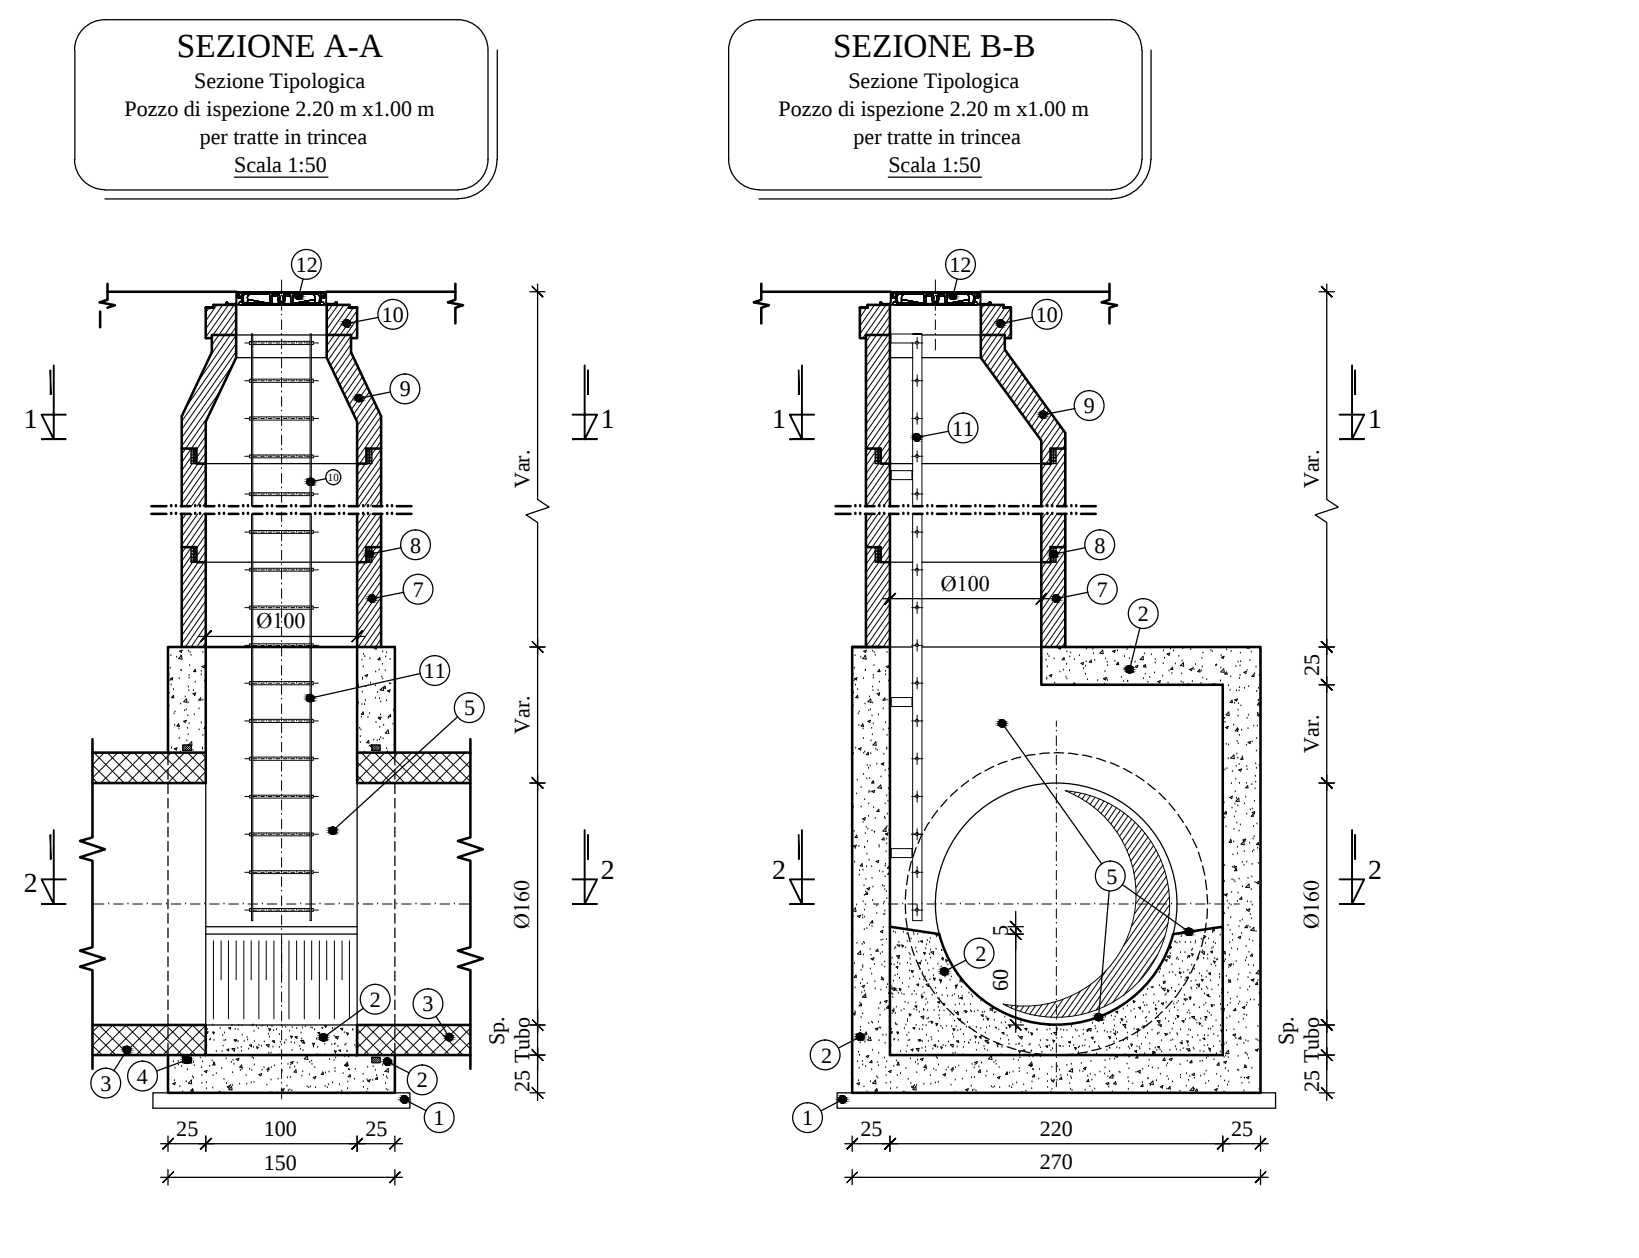
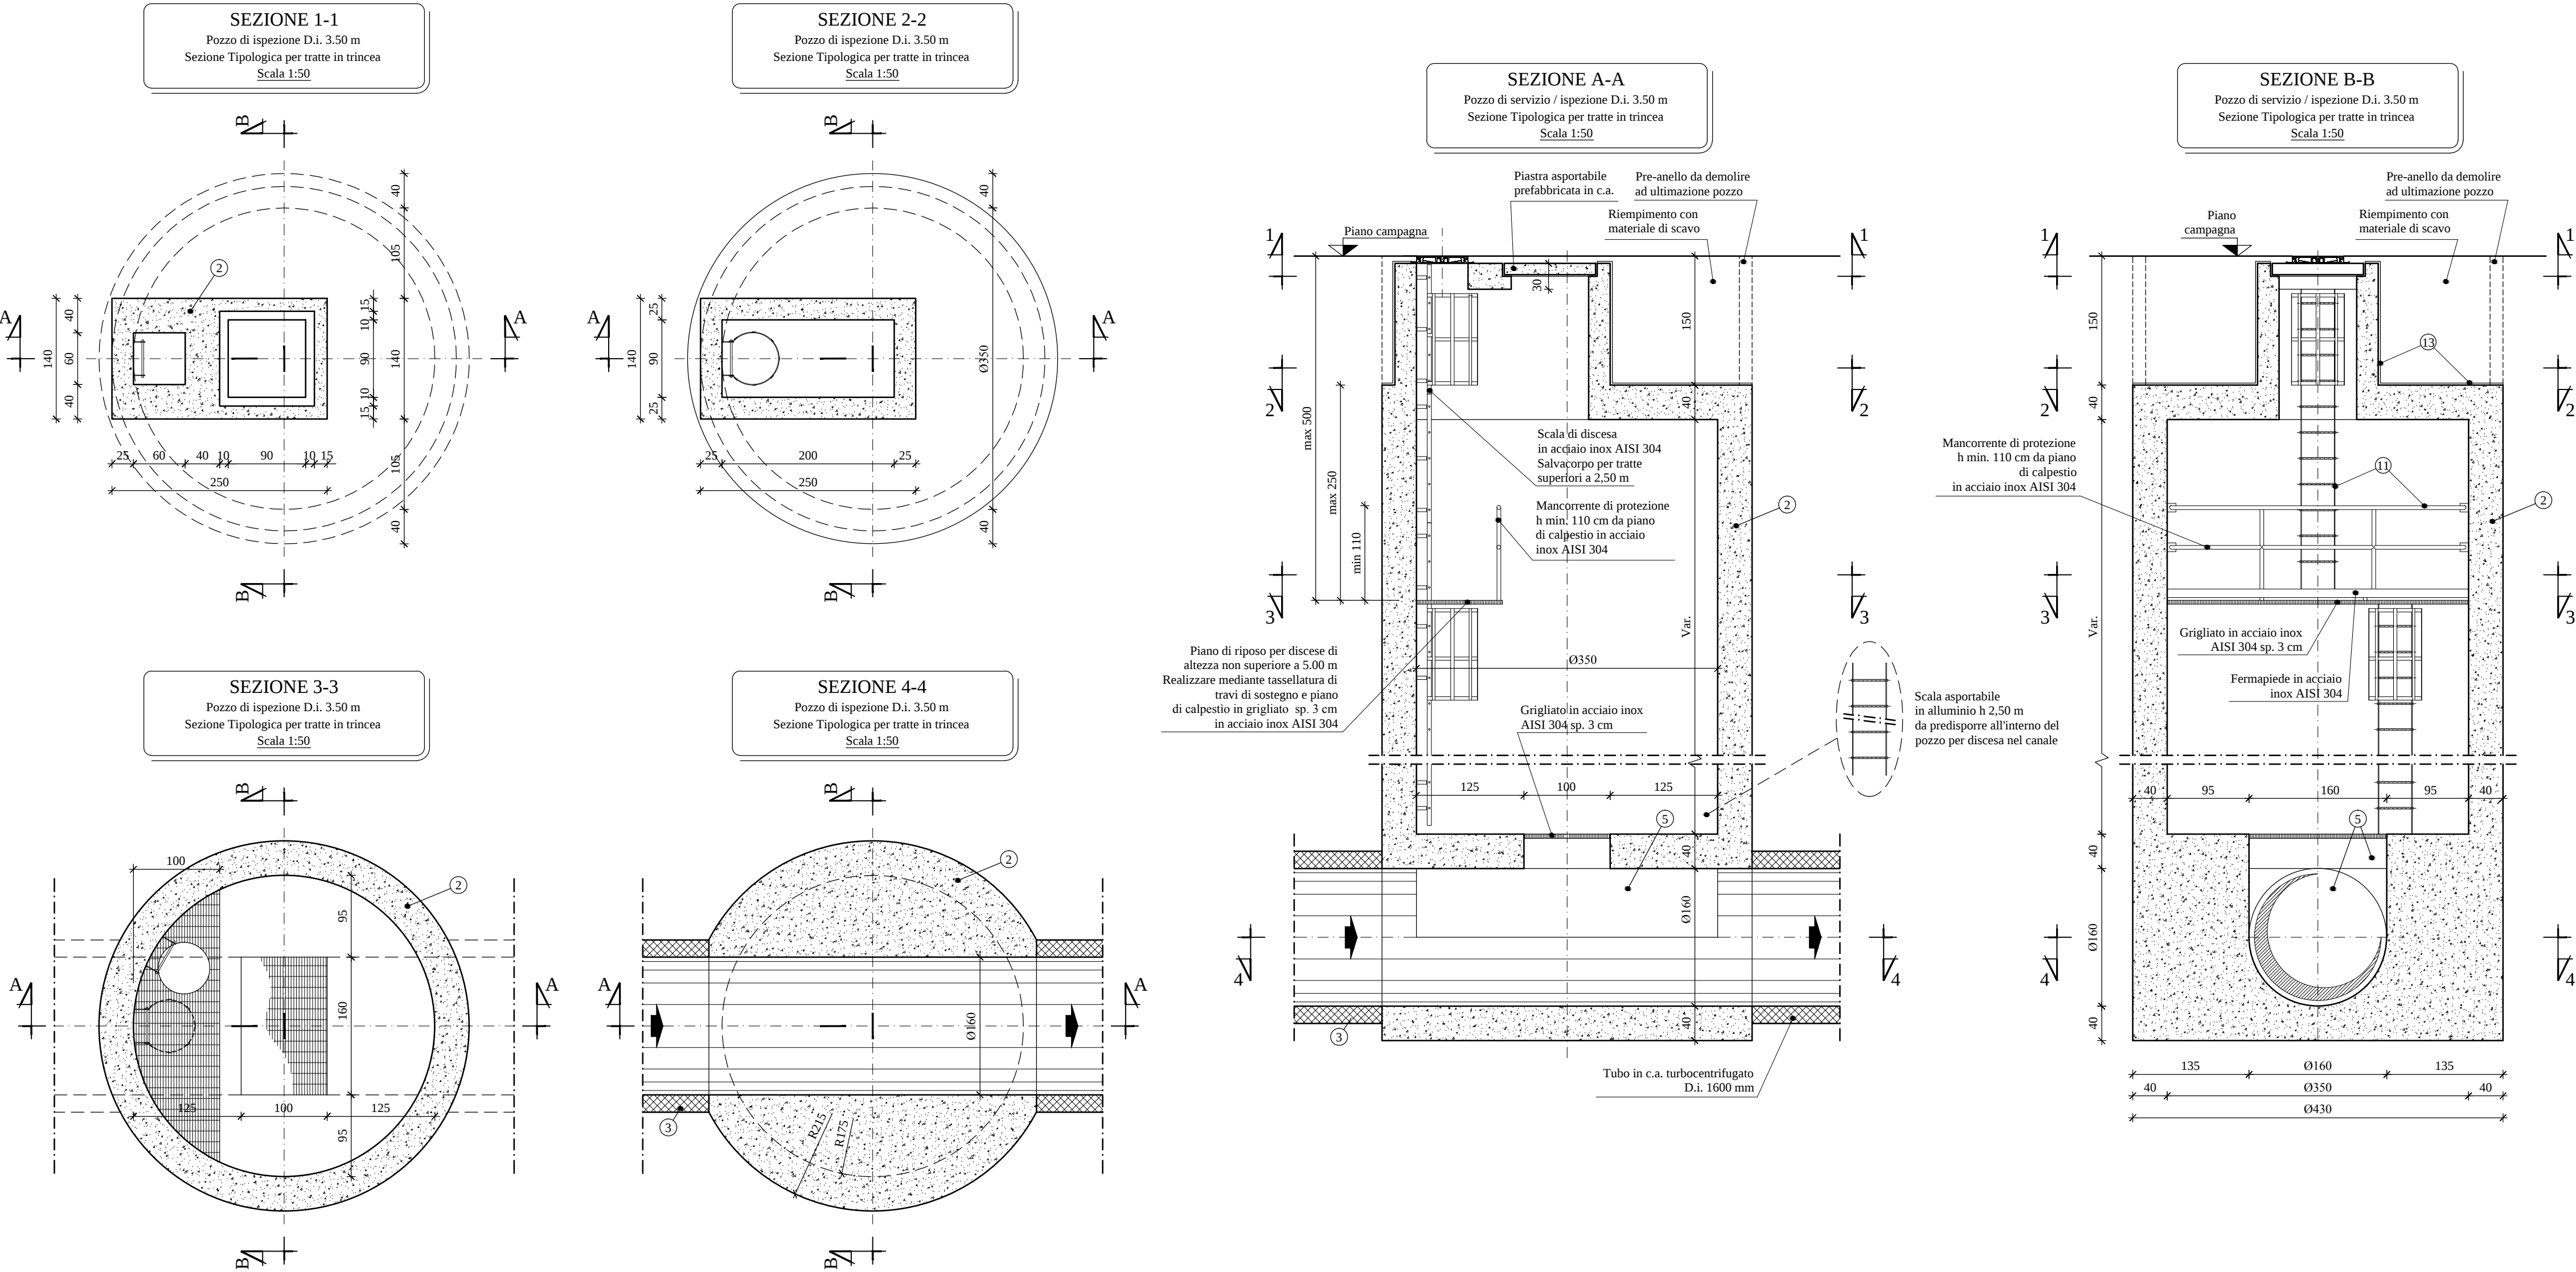
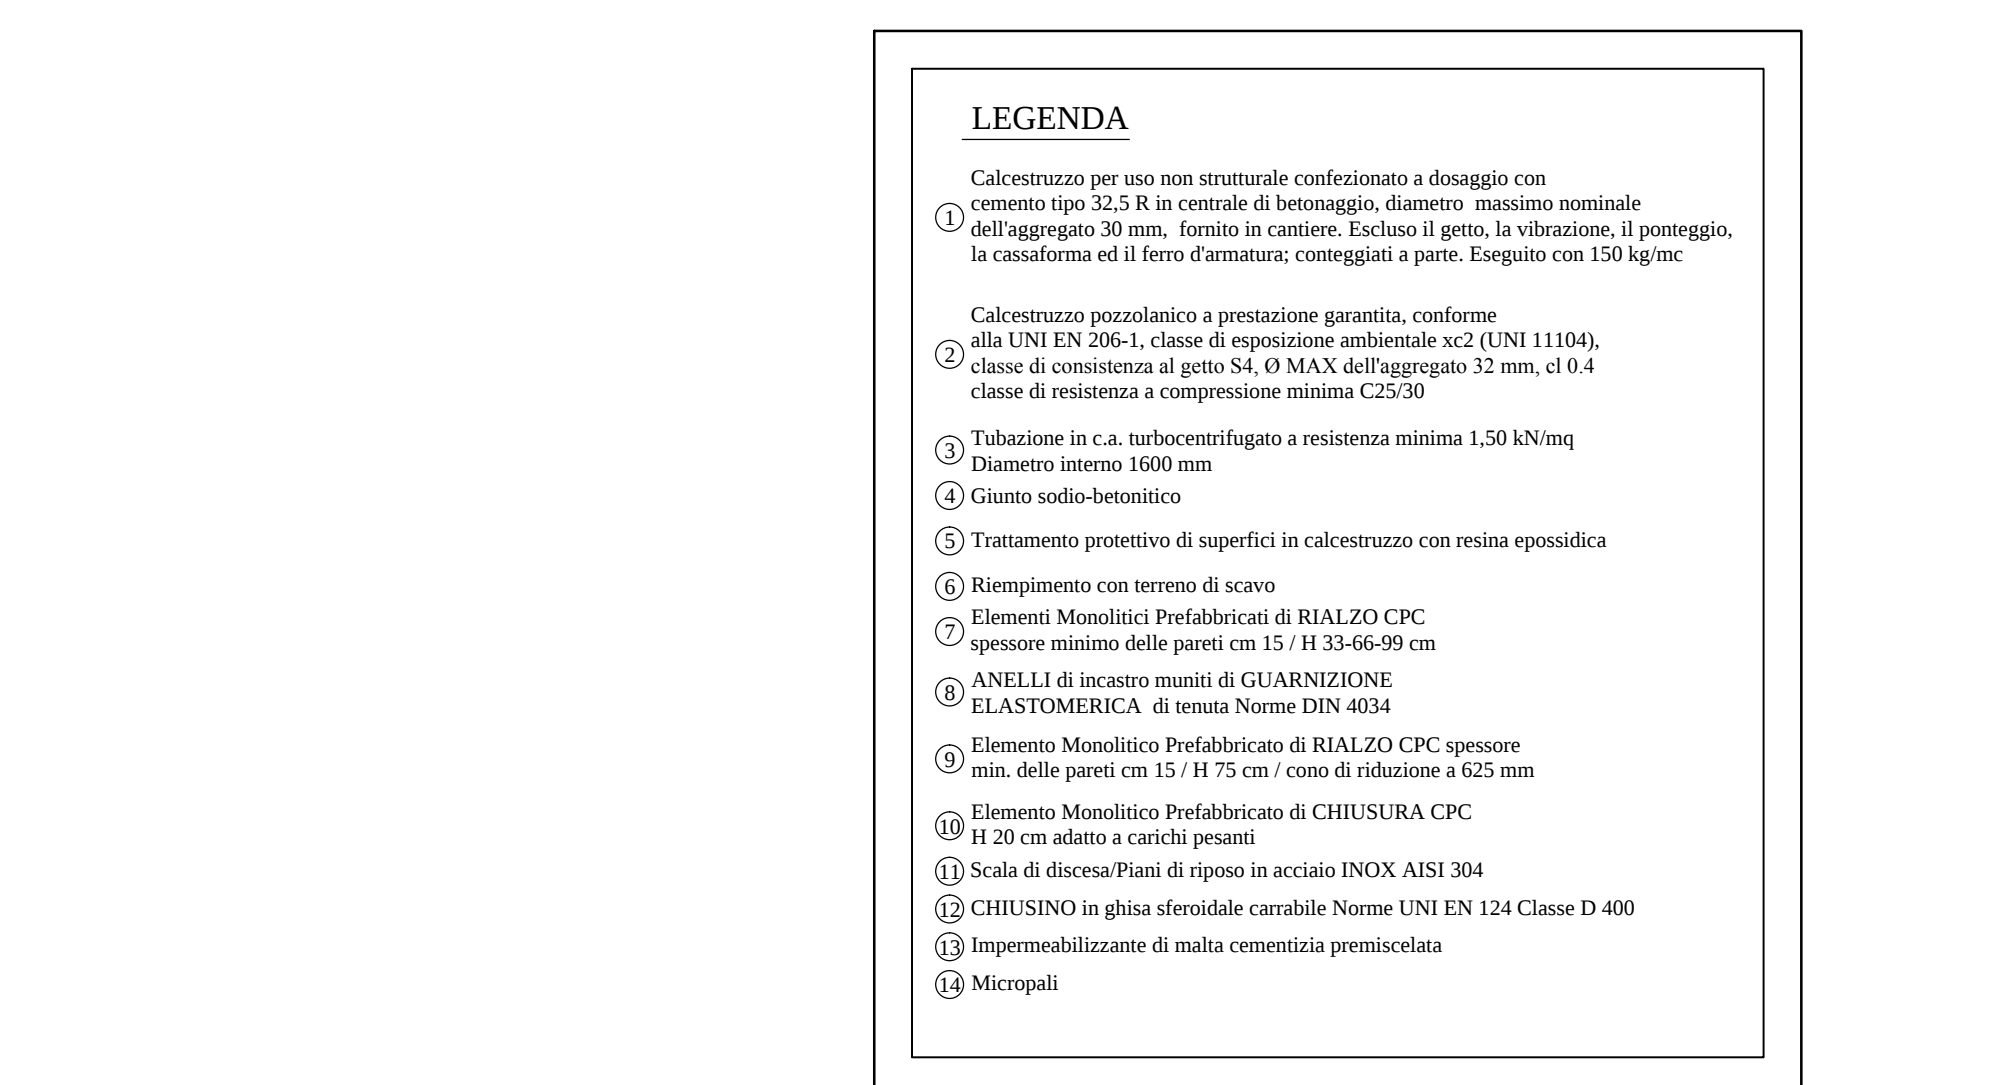
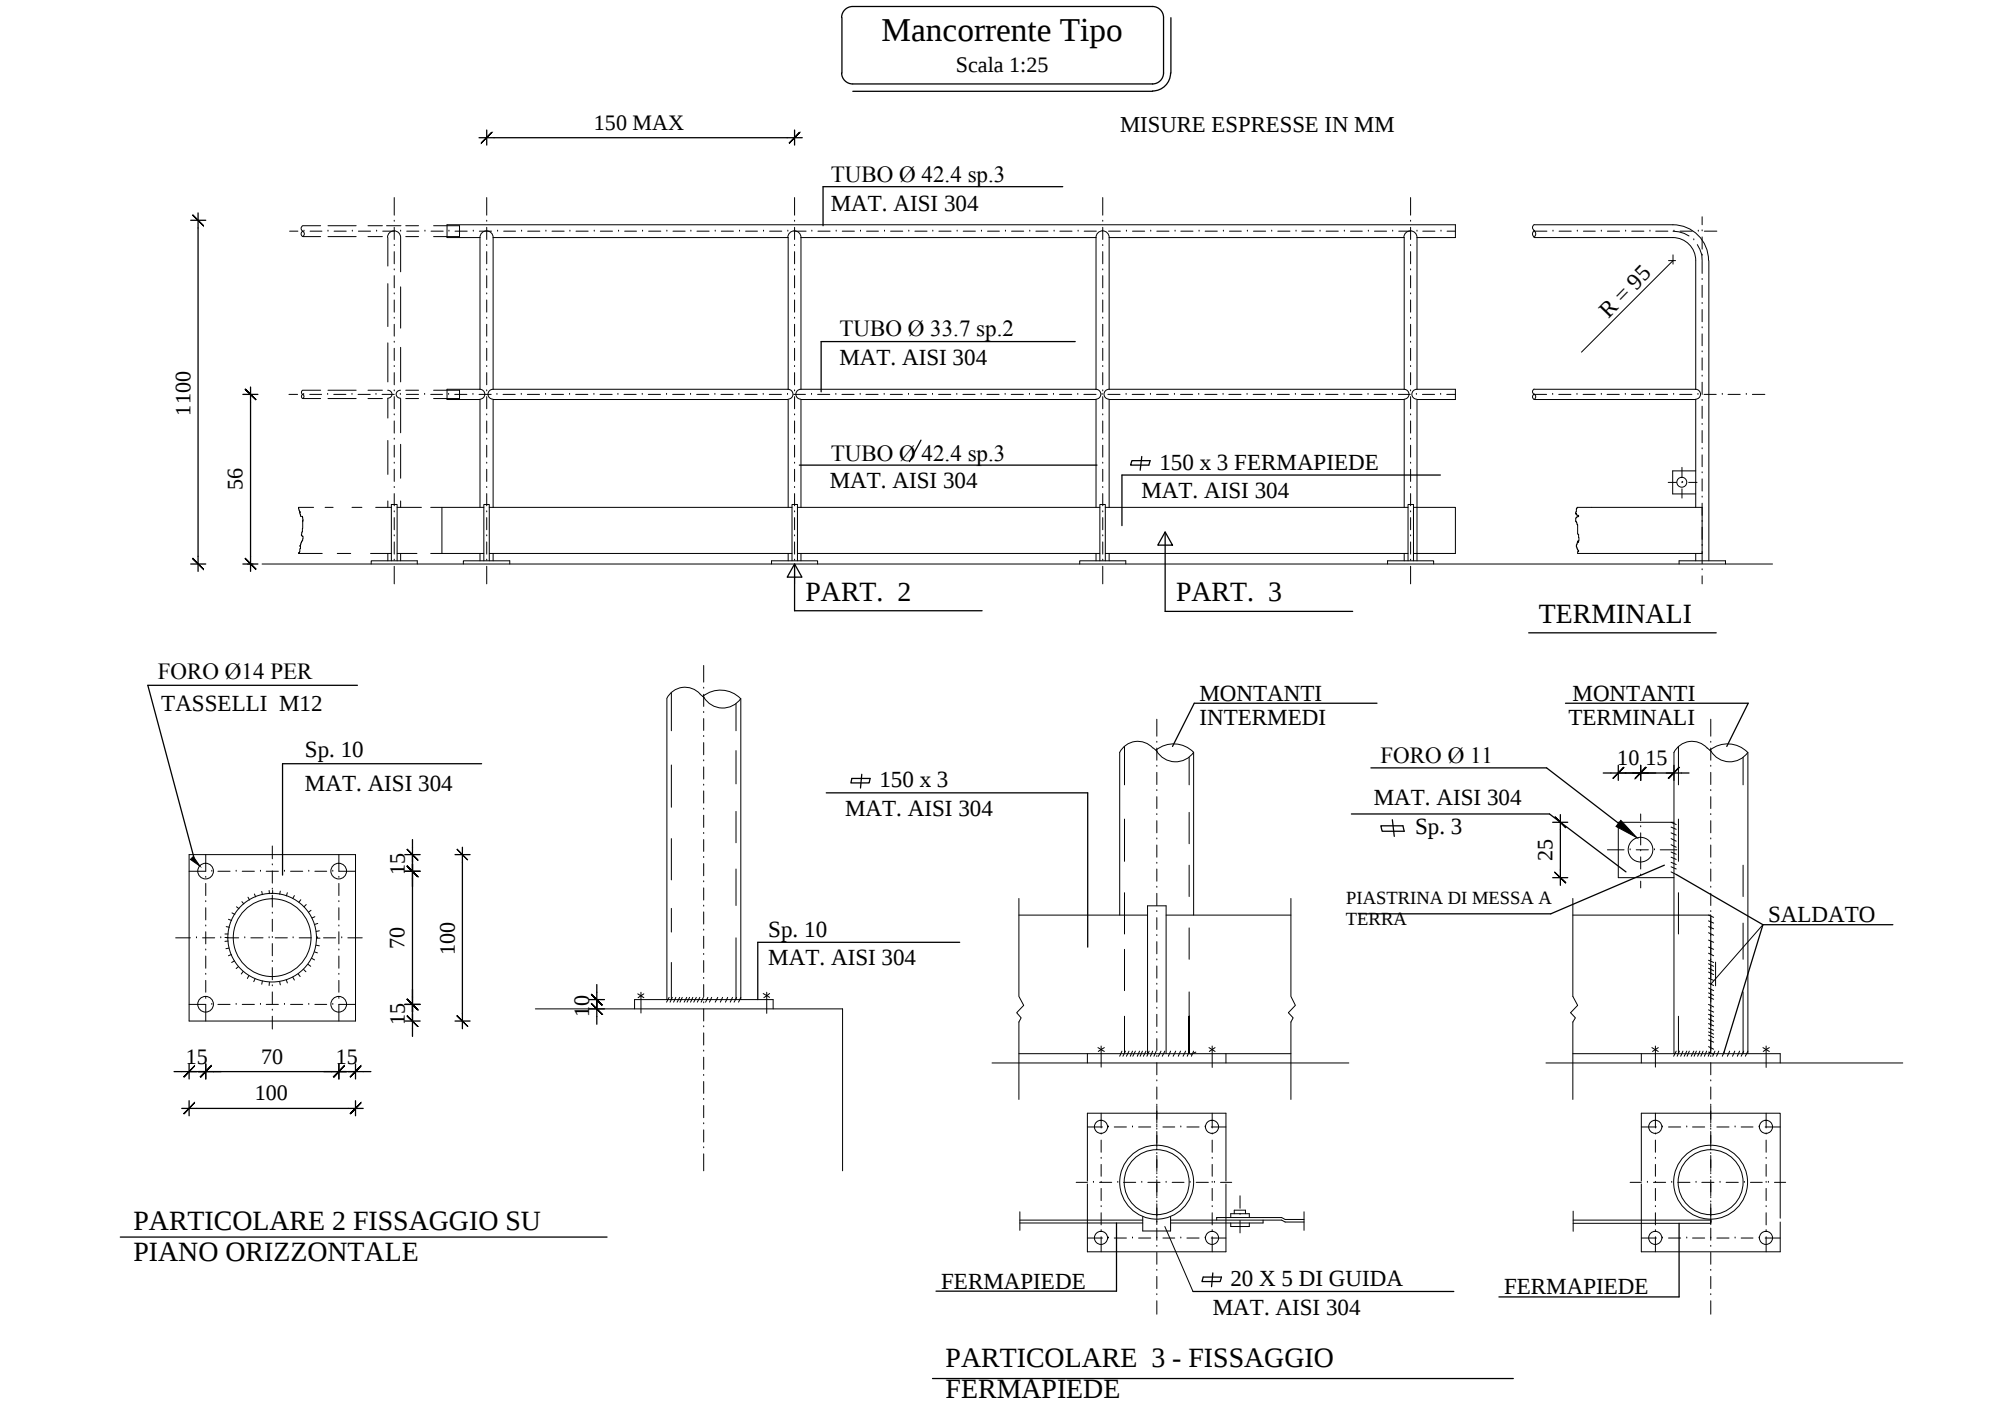
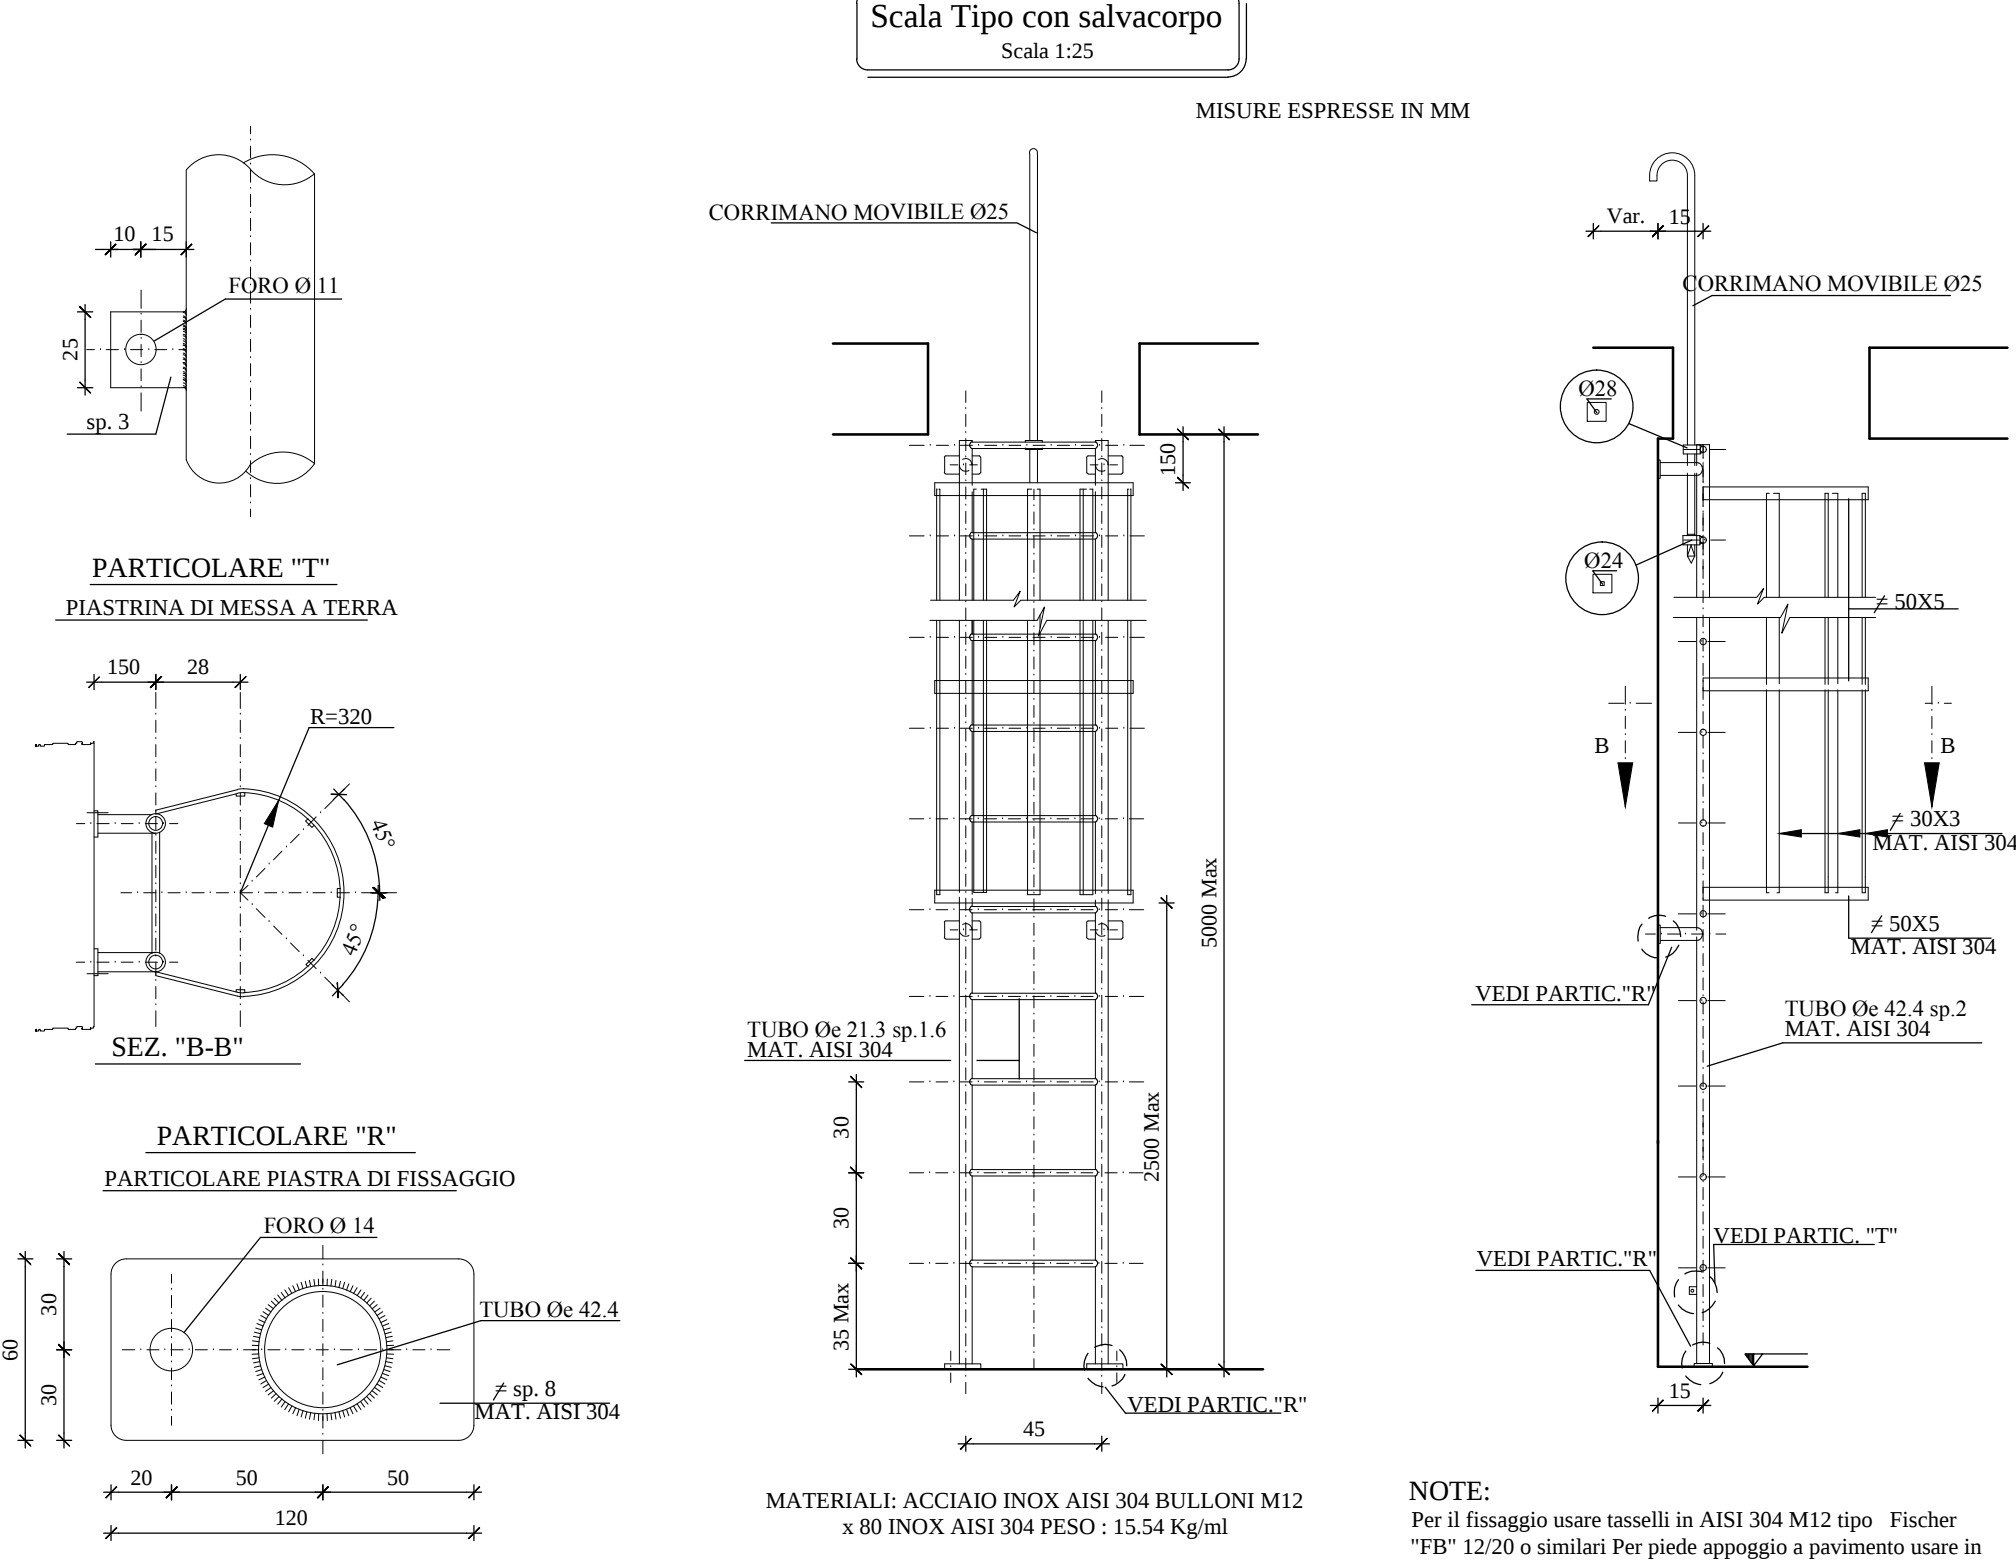
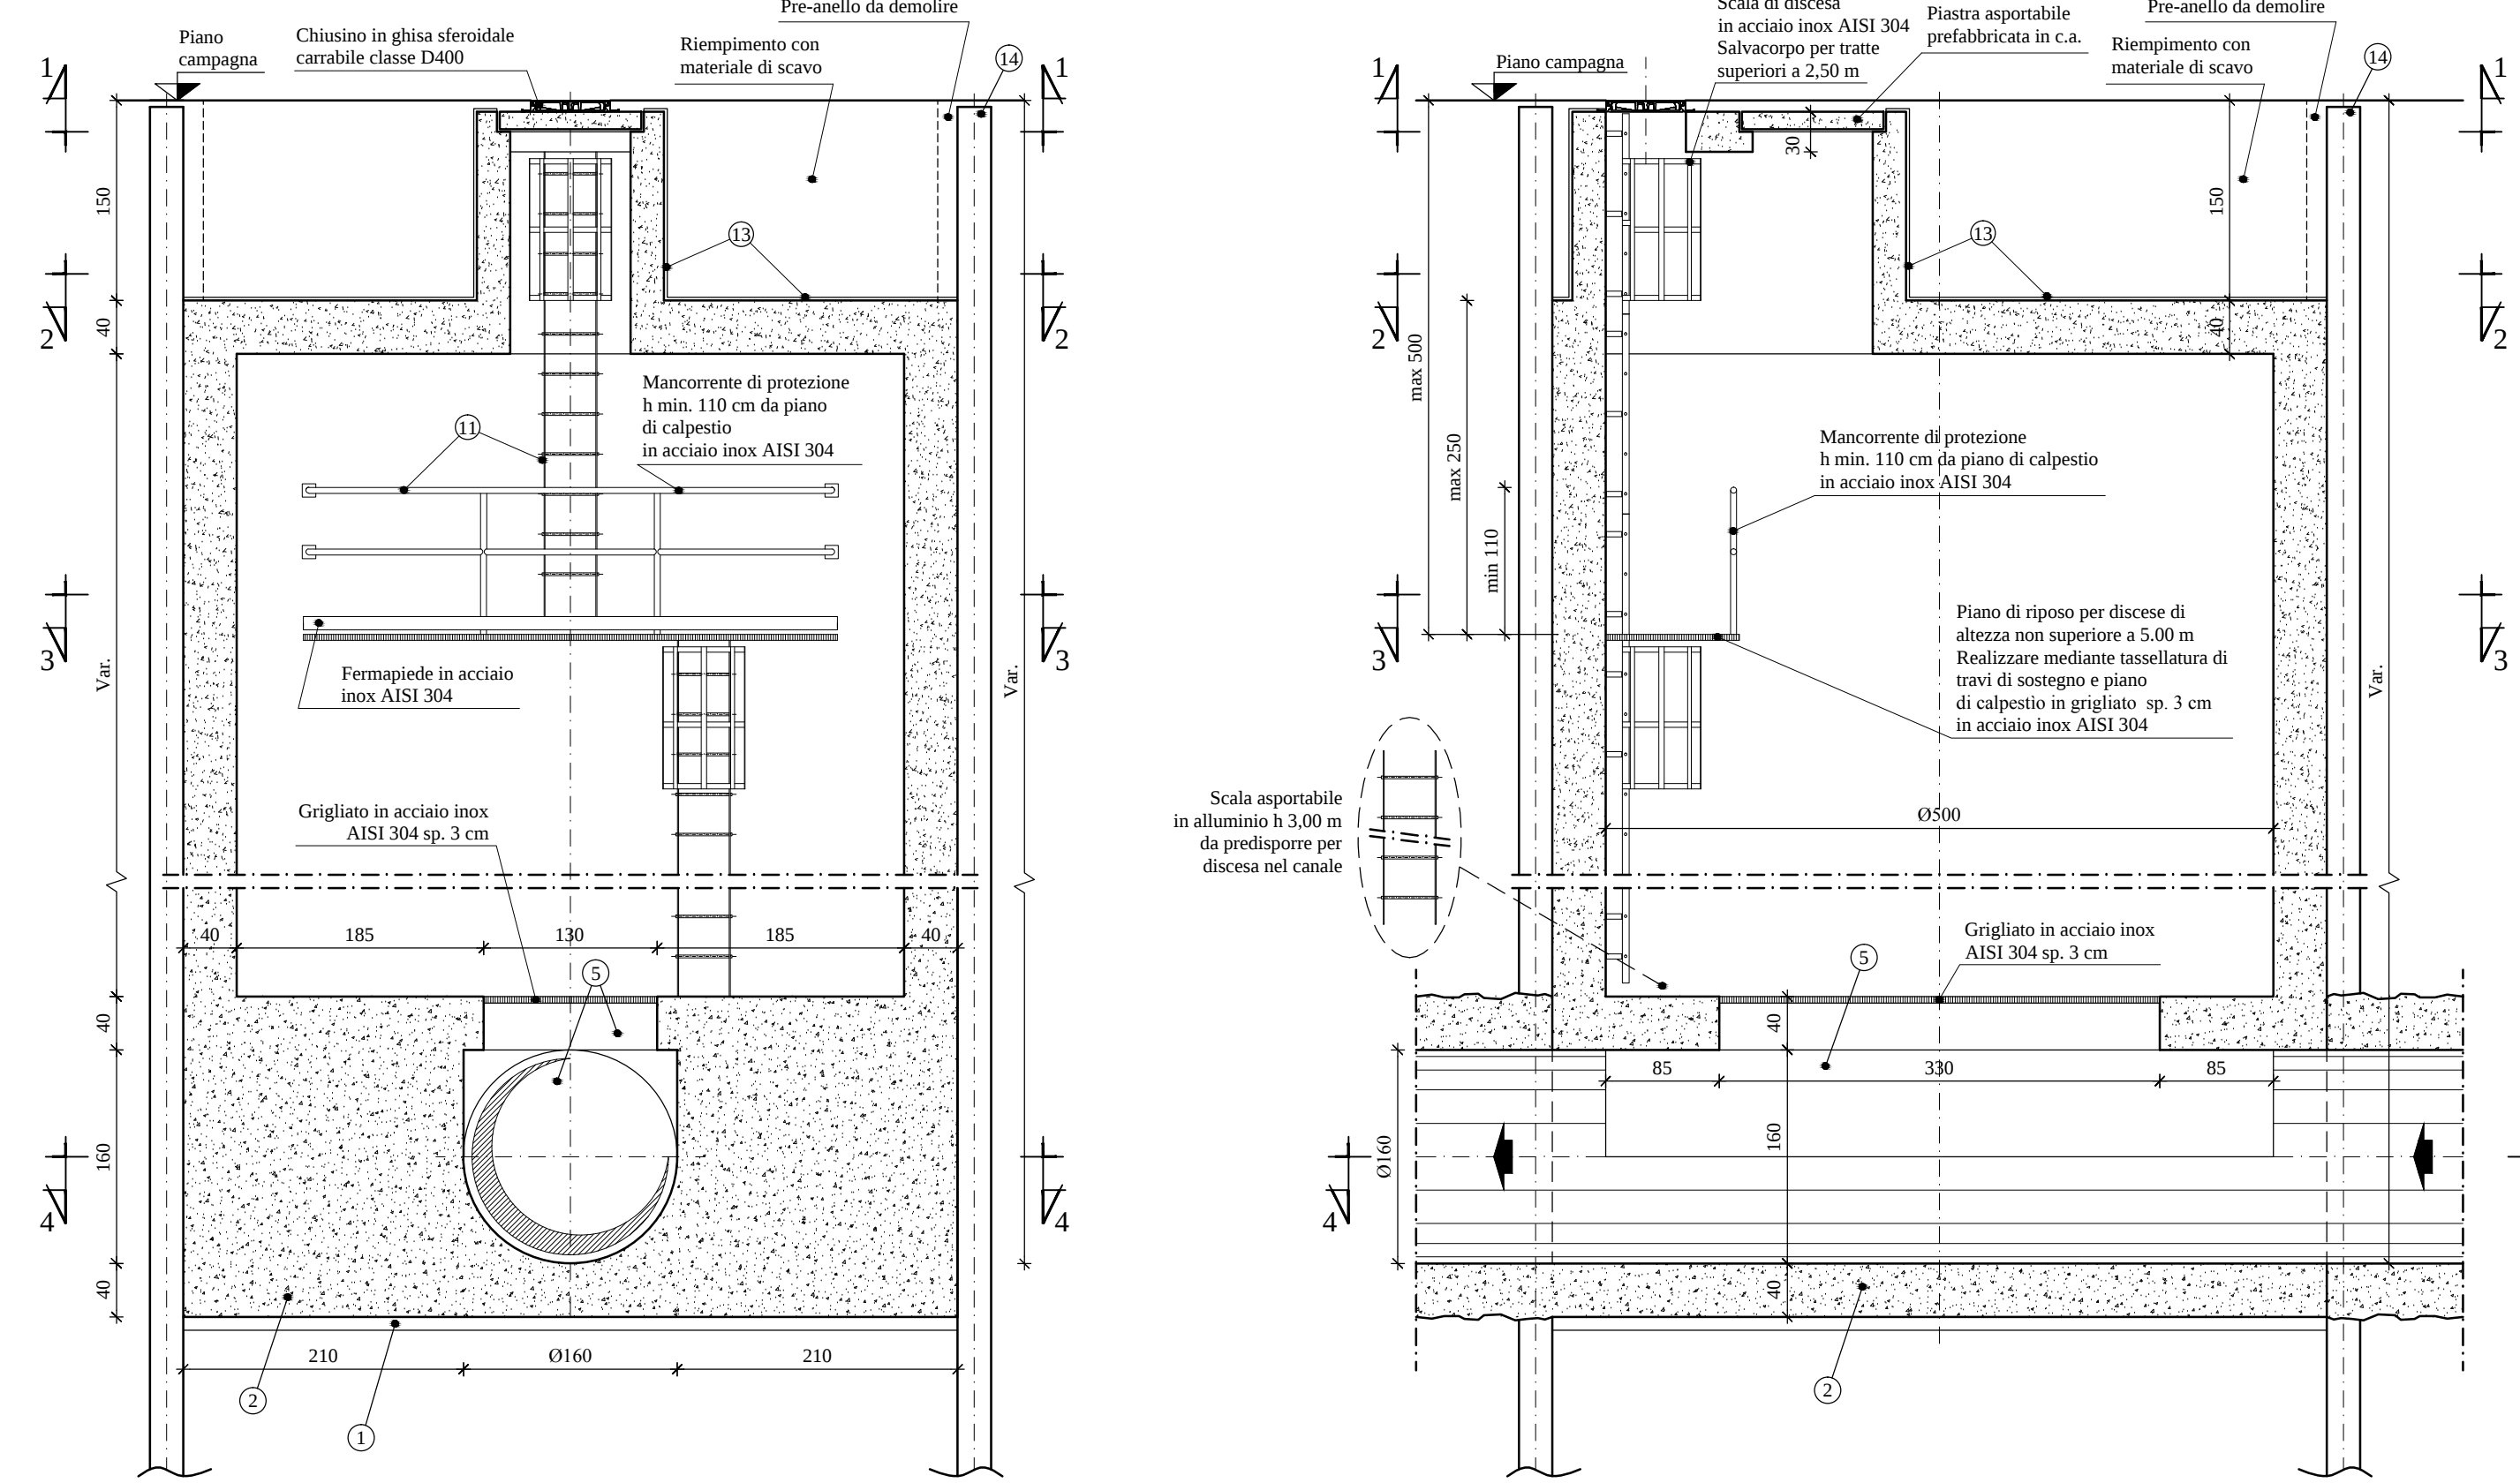
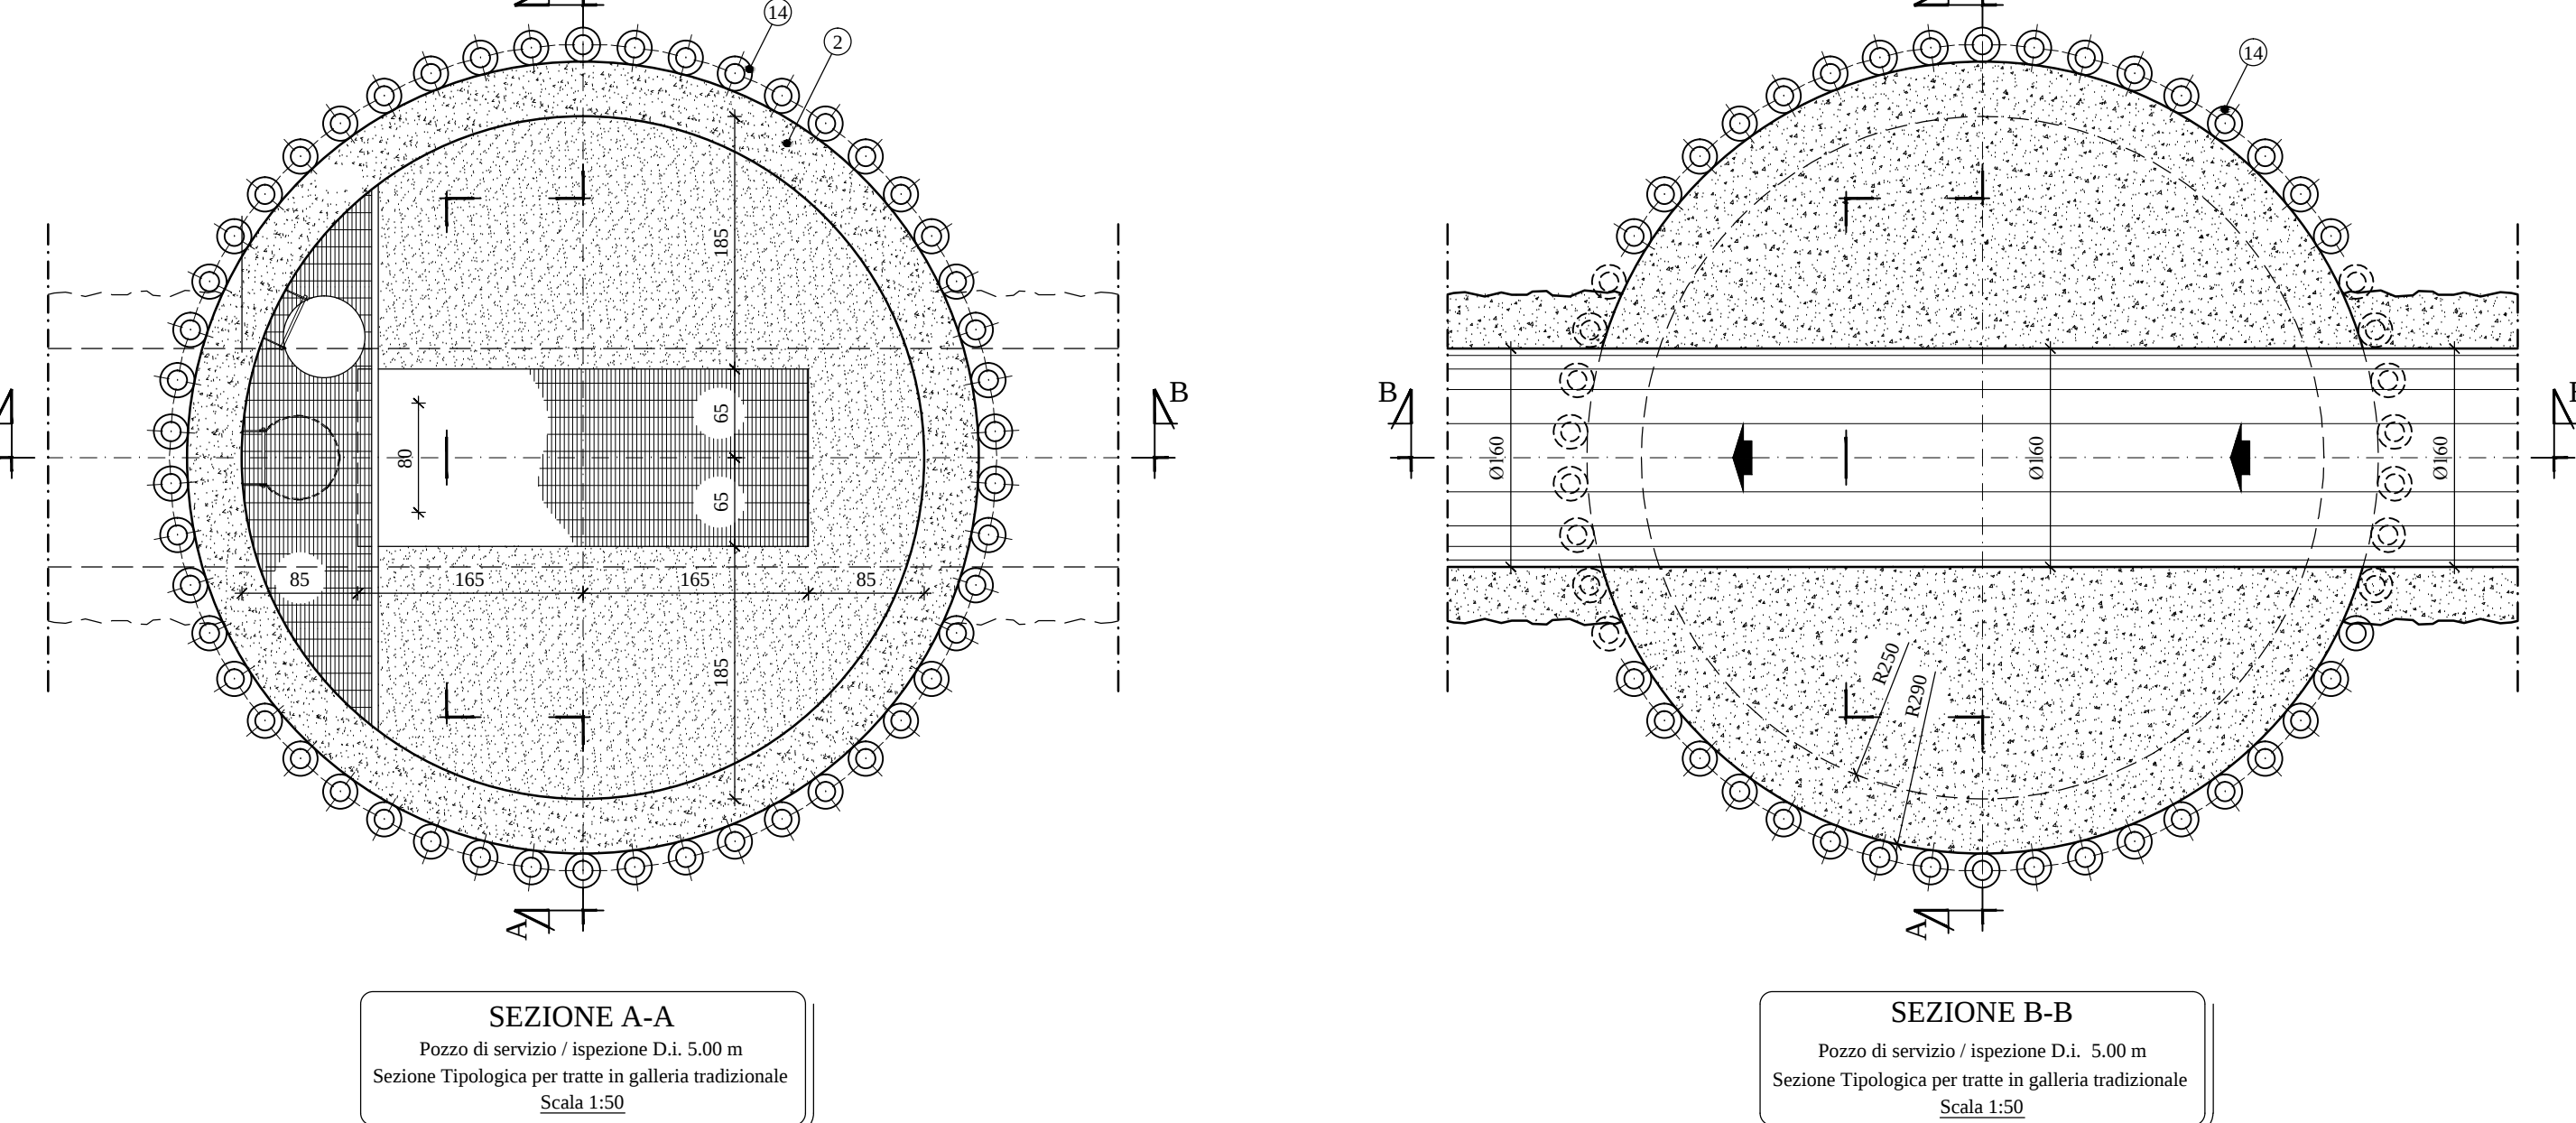
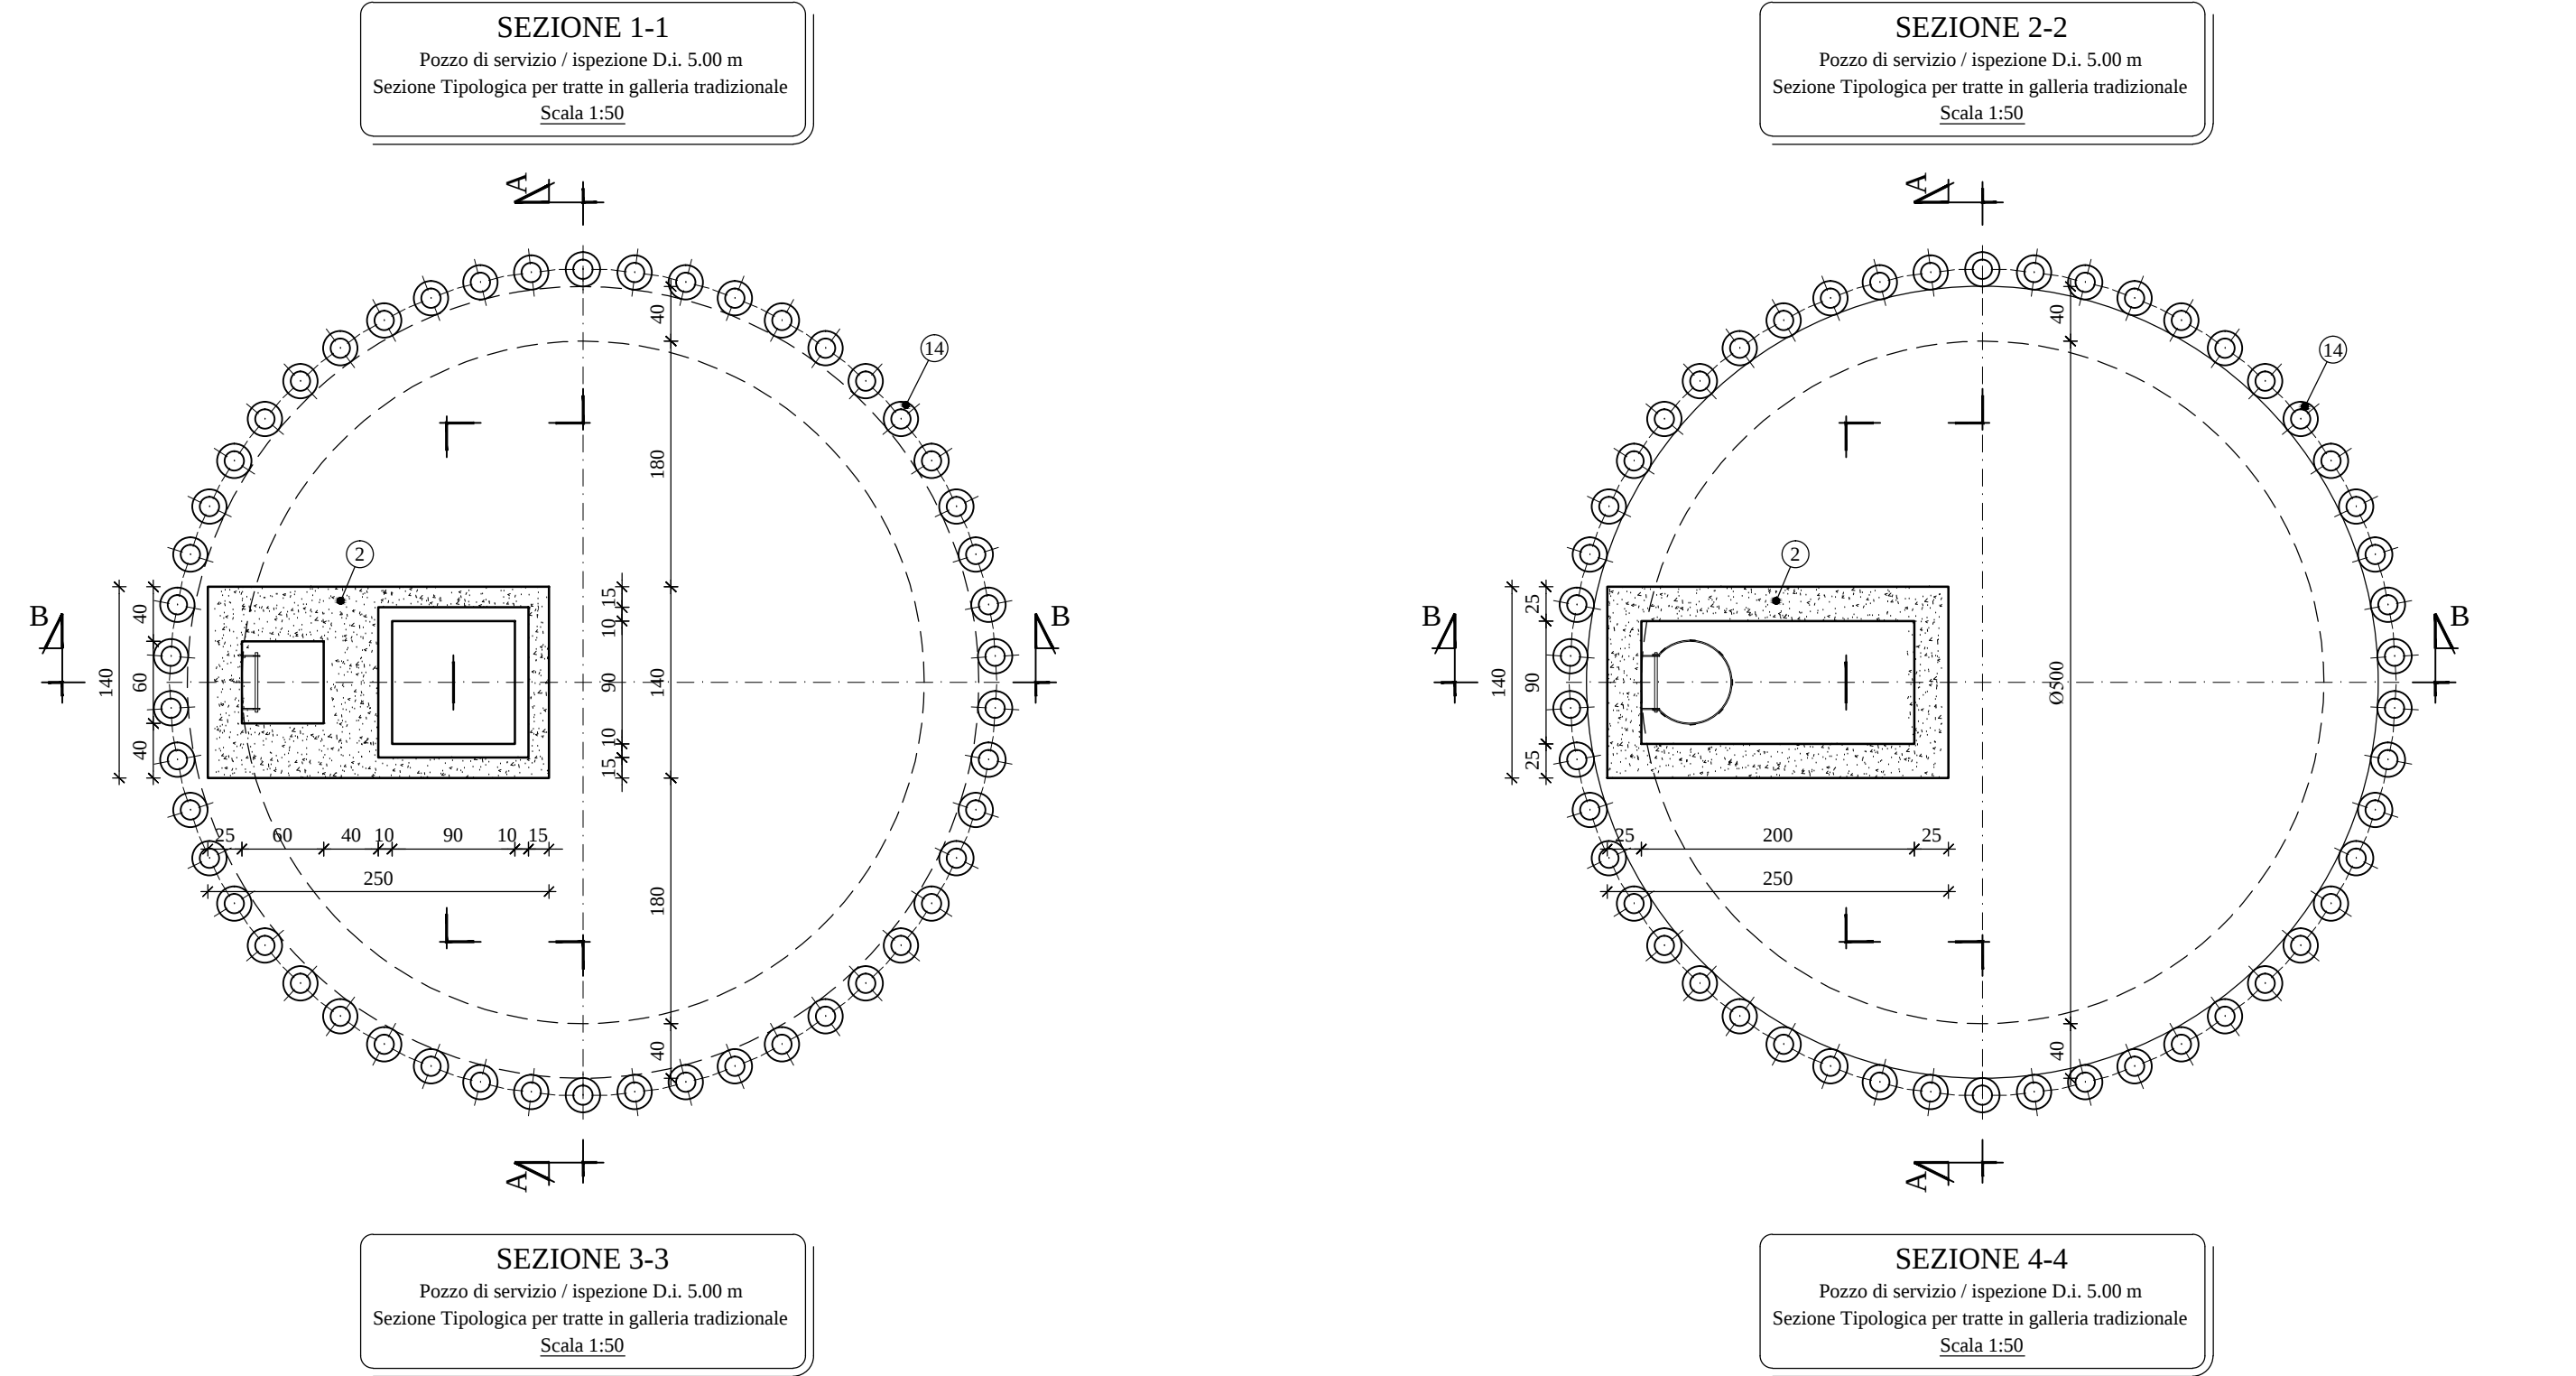
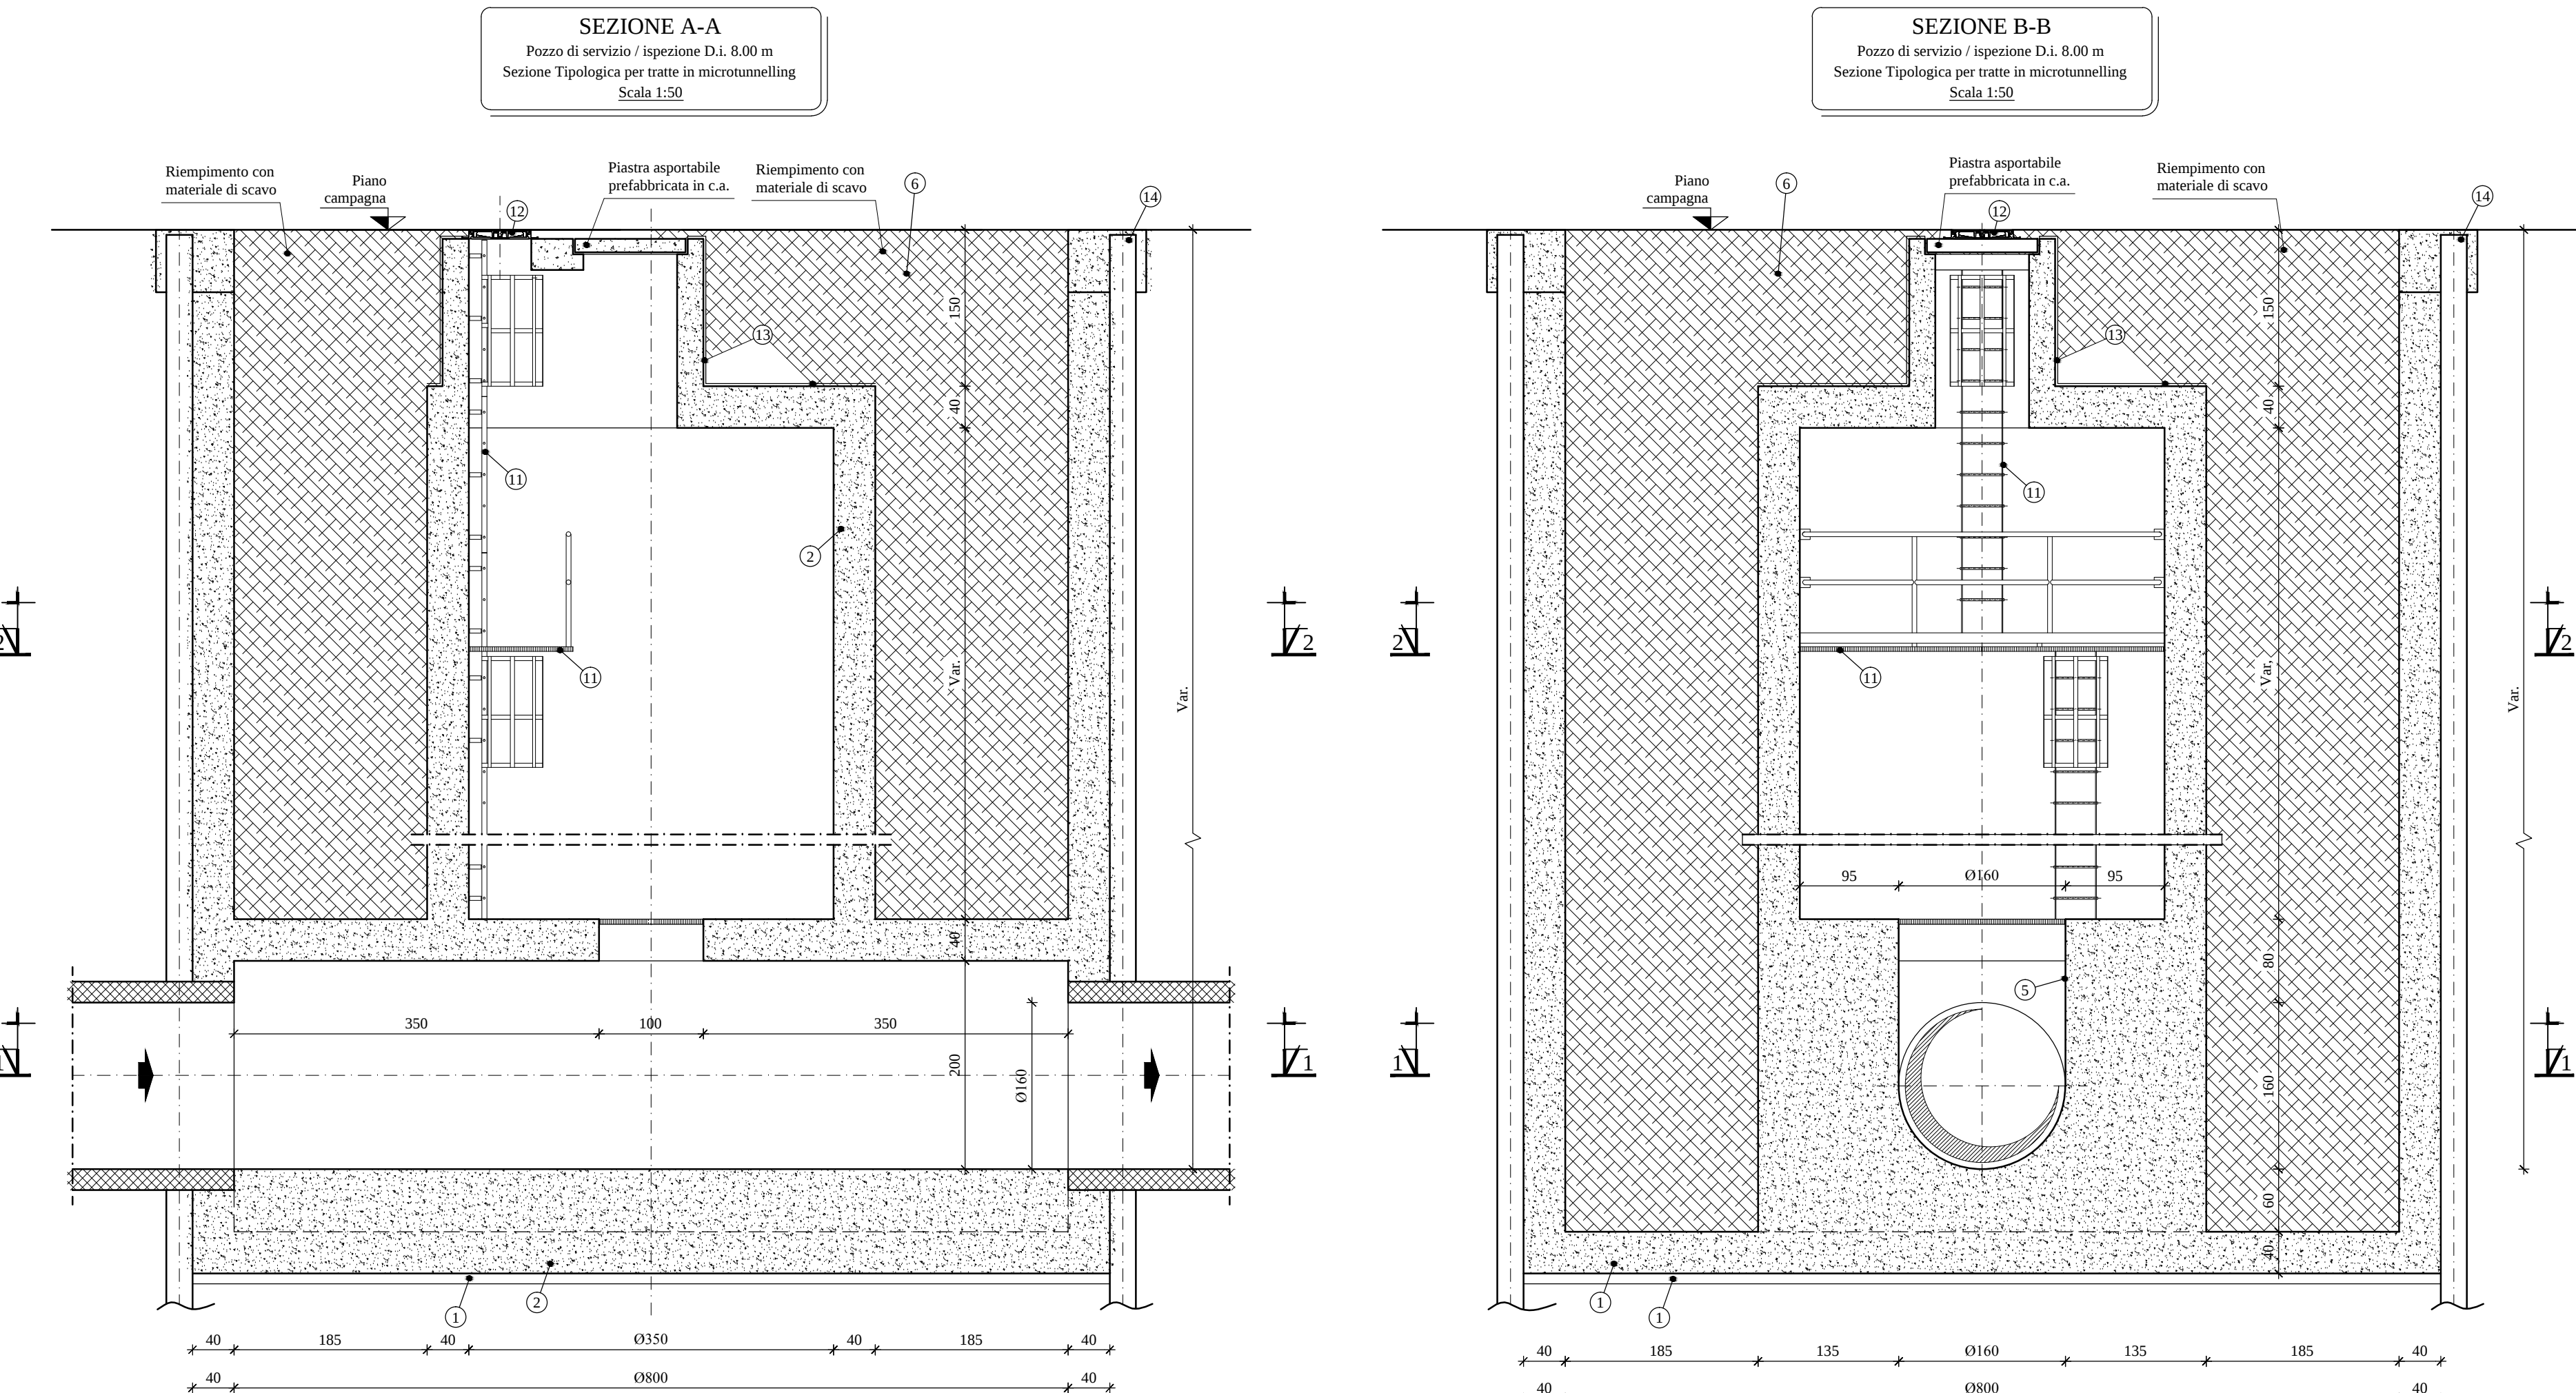


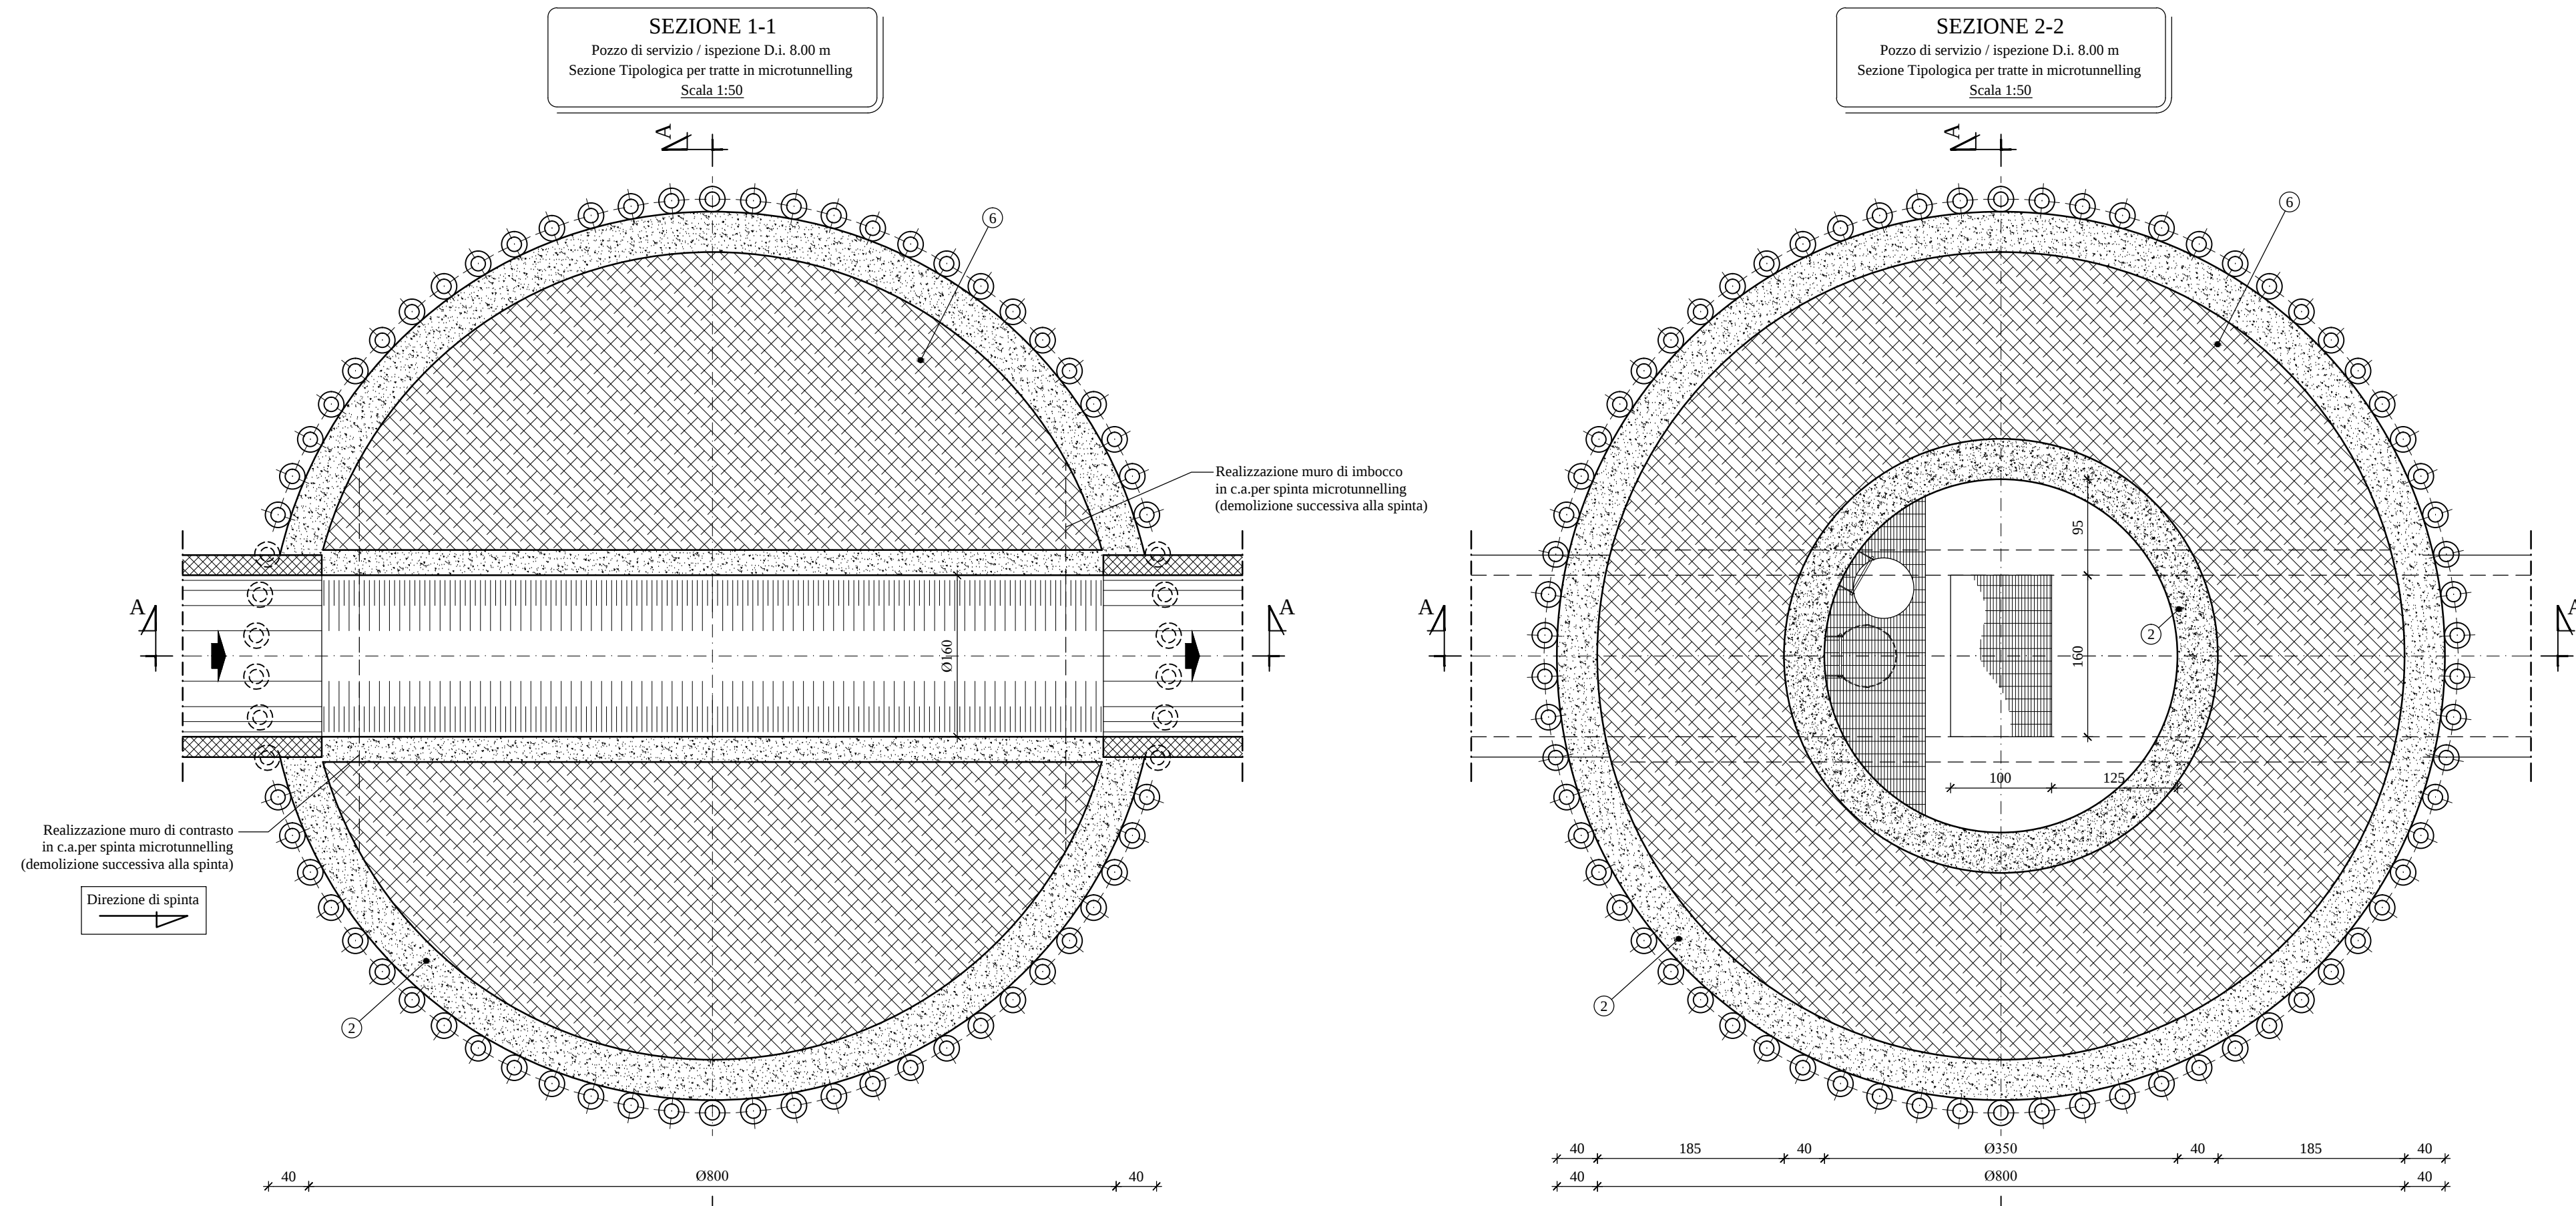

PROG. N° 3186  
Comune di Torino  
Torino  
REALIZZAZIONE COLLETTORE MEDIANO  
ZONA SUD-OVEST AREA METROPOLITANA  
INTERVENTO RISANAMENTO COLLETTORE ZONA SUD  
SEZIONI TIPOLOGICHE CAMERE E POZZI DI ISPEZIONE  
Scala -varie-

|   |  |  |  |  |                       |  |
|---|--|--|--|--|-----------------------|--|
| Società Metropolitana Acque Torino S.p.A.<br>Sede legale: Corso di Italia, 4 - 10125 Torino (TO)<br>Tel. +39 011 4645.1250 / 1251 fax +39 011 4645.1252<br>E-mail: info@smat-torino.it   |  |  |  |  | documento n°          |  |
| Il Direttore Generale<br>Dott. Ing. Marco Aciri   |  |  |  |  | e 24                  |  |
| Progettista: Ing. Giorgio Vaudano   |  |  |  |  | Laboratori: A. Follis |  |
| Risorsa Idrica S.p.A. - Società del gruppo SMAT<br>Sede legale: Cas. XI Torino 101125 Torino<br>Tel. +39 011 4645.1250 / 1251 fax +39 011 4645.1252<br>Capitali Sociali € 1.241.760.000 € i.v.<br>Codice fiscale 04811040015 - Registro delle Imprese di Torino 06087720014<br>E-mail: info@risorseidrica.it |  |  |  |  | risorseidrica         |  |
| ATOS 3186 / R10304   |  |  |  |  | TMED-PRE-e24.dwg      |  |
| PROGETTO   |  |  |  |  | 00.01                 |  |