

COMUNE DI TORINO
VIA FRANCESCO PETRARCA 4

AREA NORMATIVA R3

INTERVENTO DI COMPLETAMENTO
ex art. 4 f2 N.U.E.A. del P.R.G.
in deroga ai disposti dell'Allegato A
ex art. 26 comma 23bis N.U.E.A. del P.R.G.

**EDIFICIO PLURIPIANO
DI CIVILE ABITAZIONE
ED AUTORIMESSA INTERRATA**

alexandra accossato
riccardo alemanni
michele barilaro
valentina carboni
simona pont


SD4
TI2
UO1

5


scala	data	oggetto
varie	22.02.2013	PROSPETTI E SEZIONI
proprietà	Osvaldo Bracco e Antonietta Alessandrini via francesco petrarca n. 4 10126 torino	
progetto	studio 421 arch. riccardo alemanni arch. simona pont via avellino 22, 10144 torino tel 011 0209303 fax 011 02 46 033	




PROSPETTO SU VIA PETRARCA

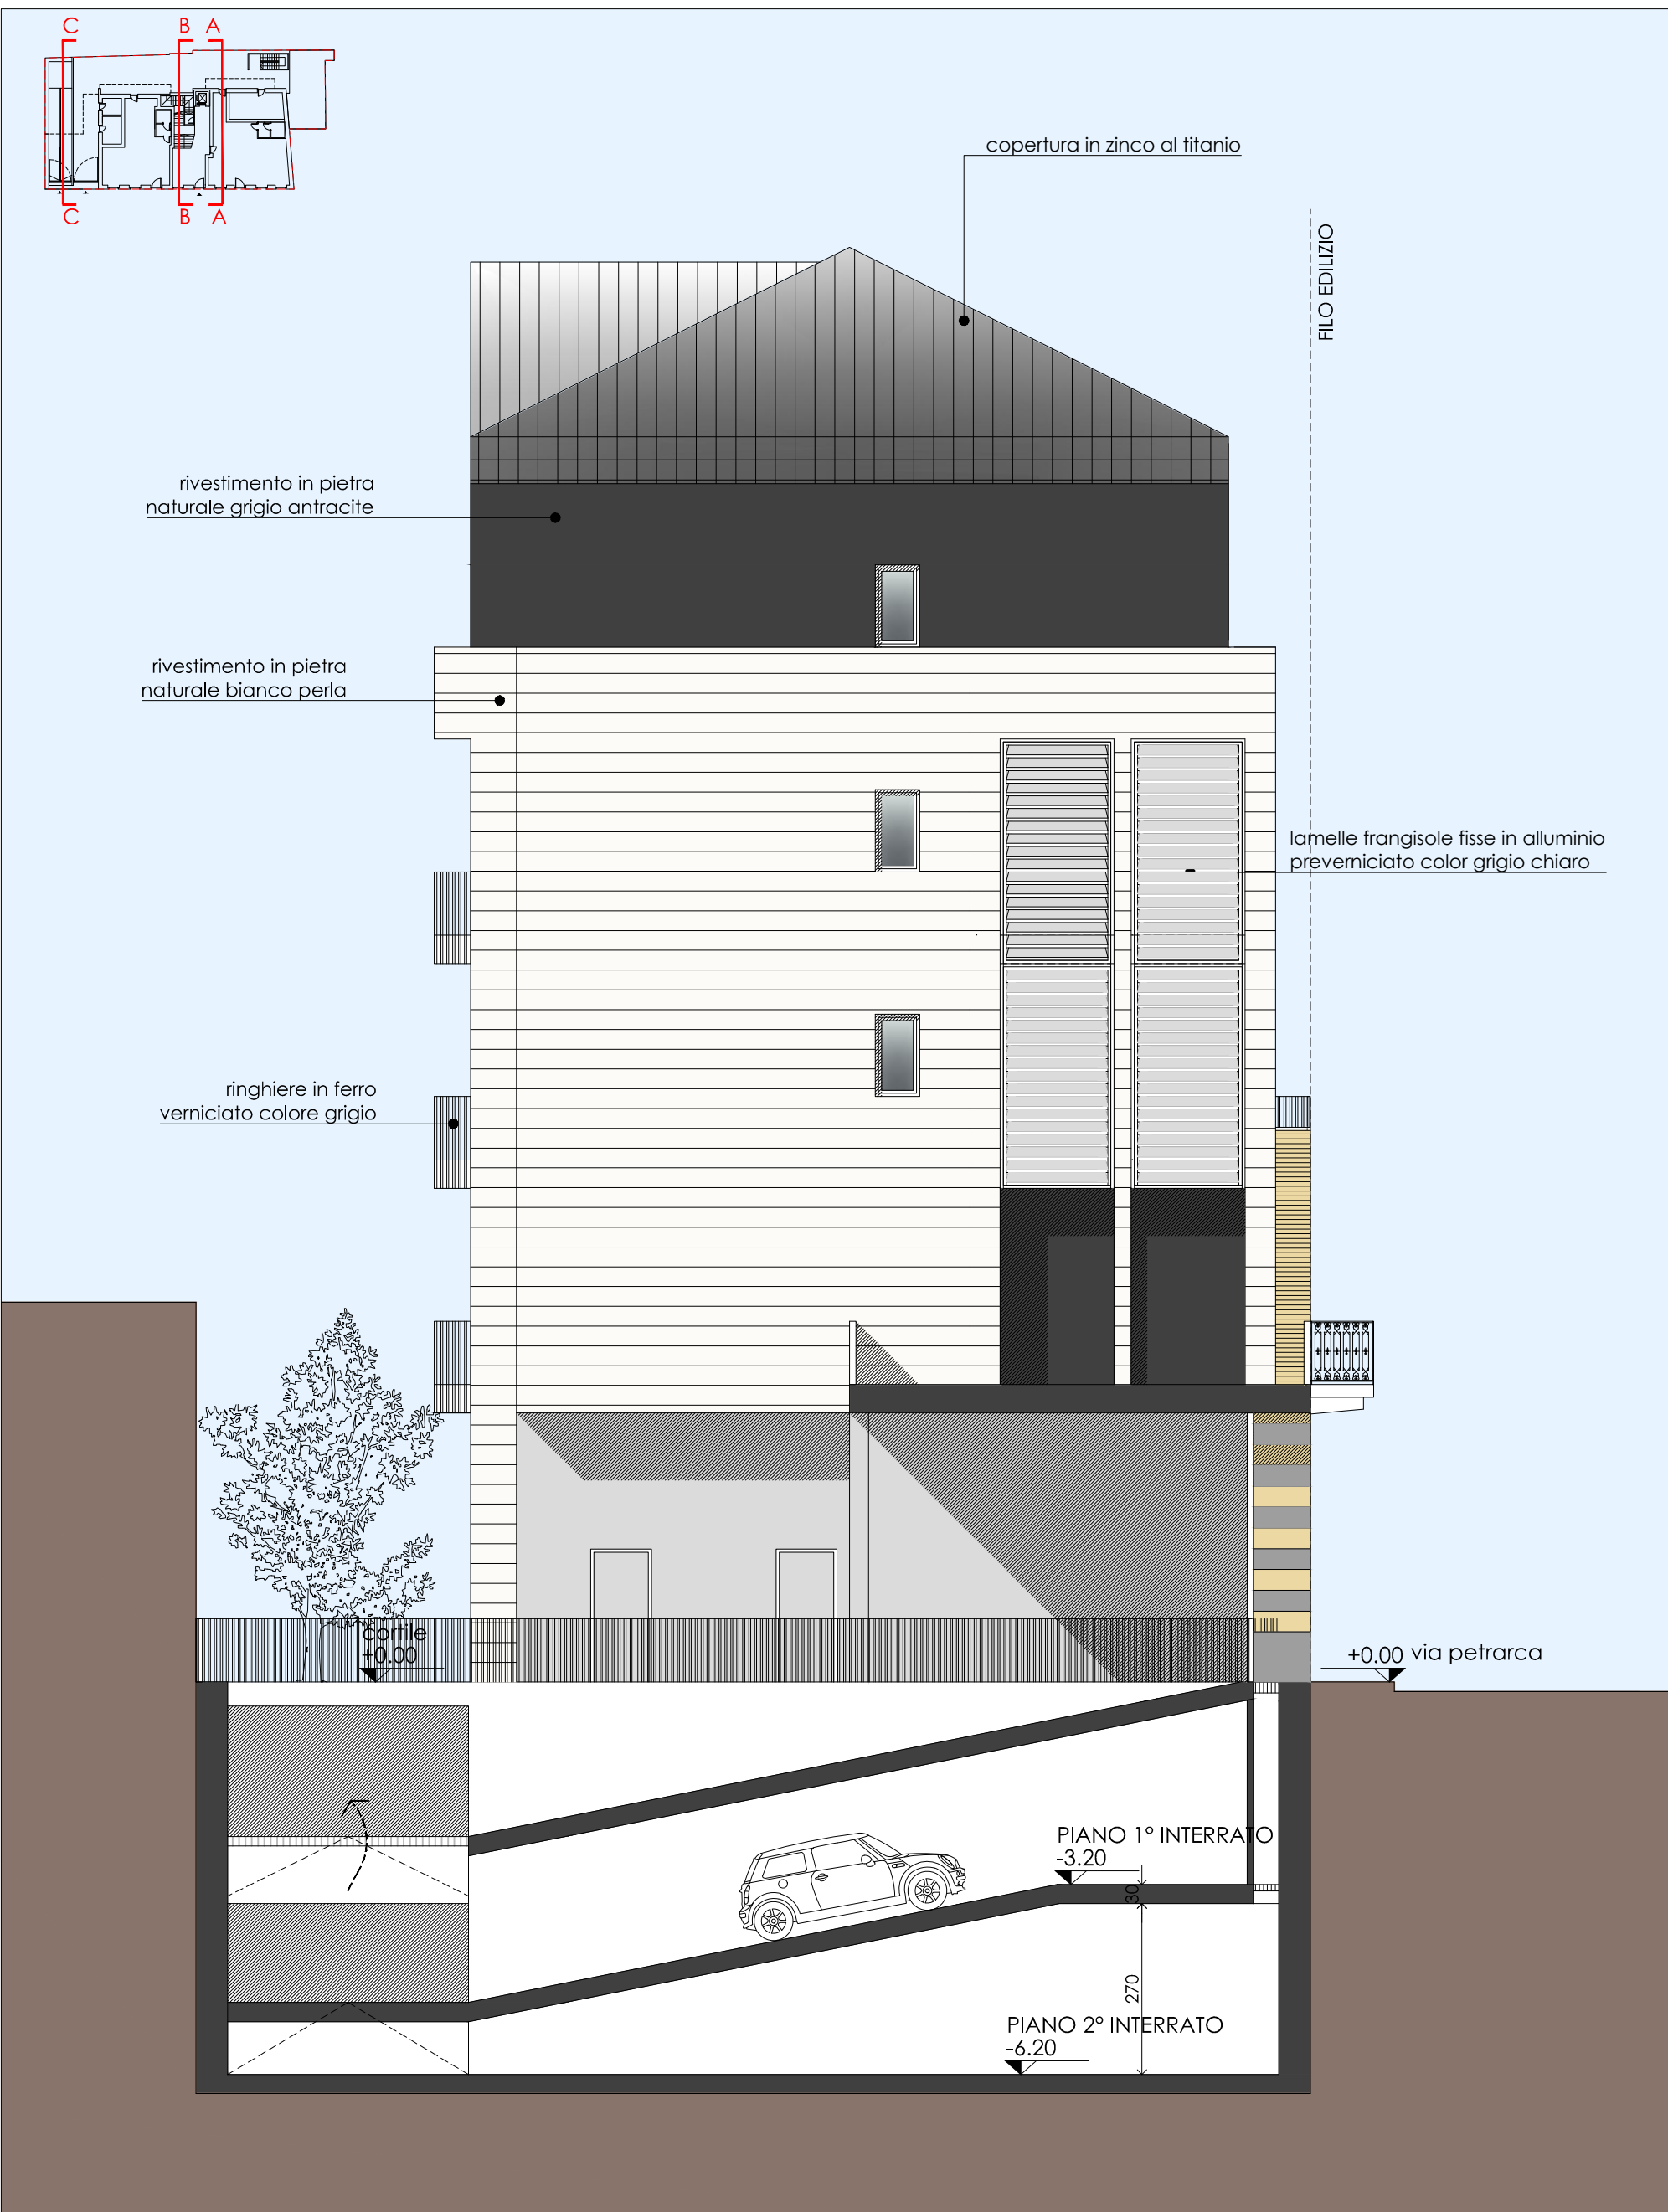


SEZIONI C-C

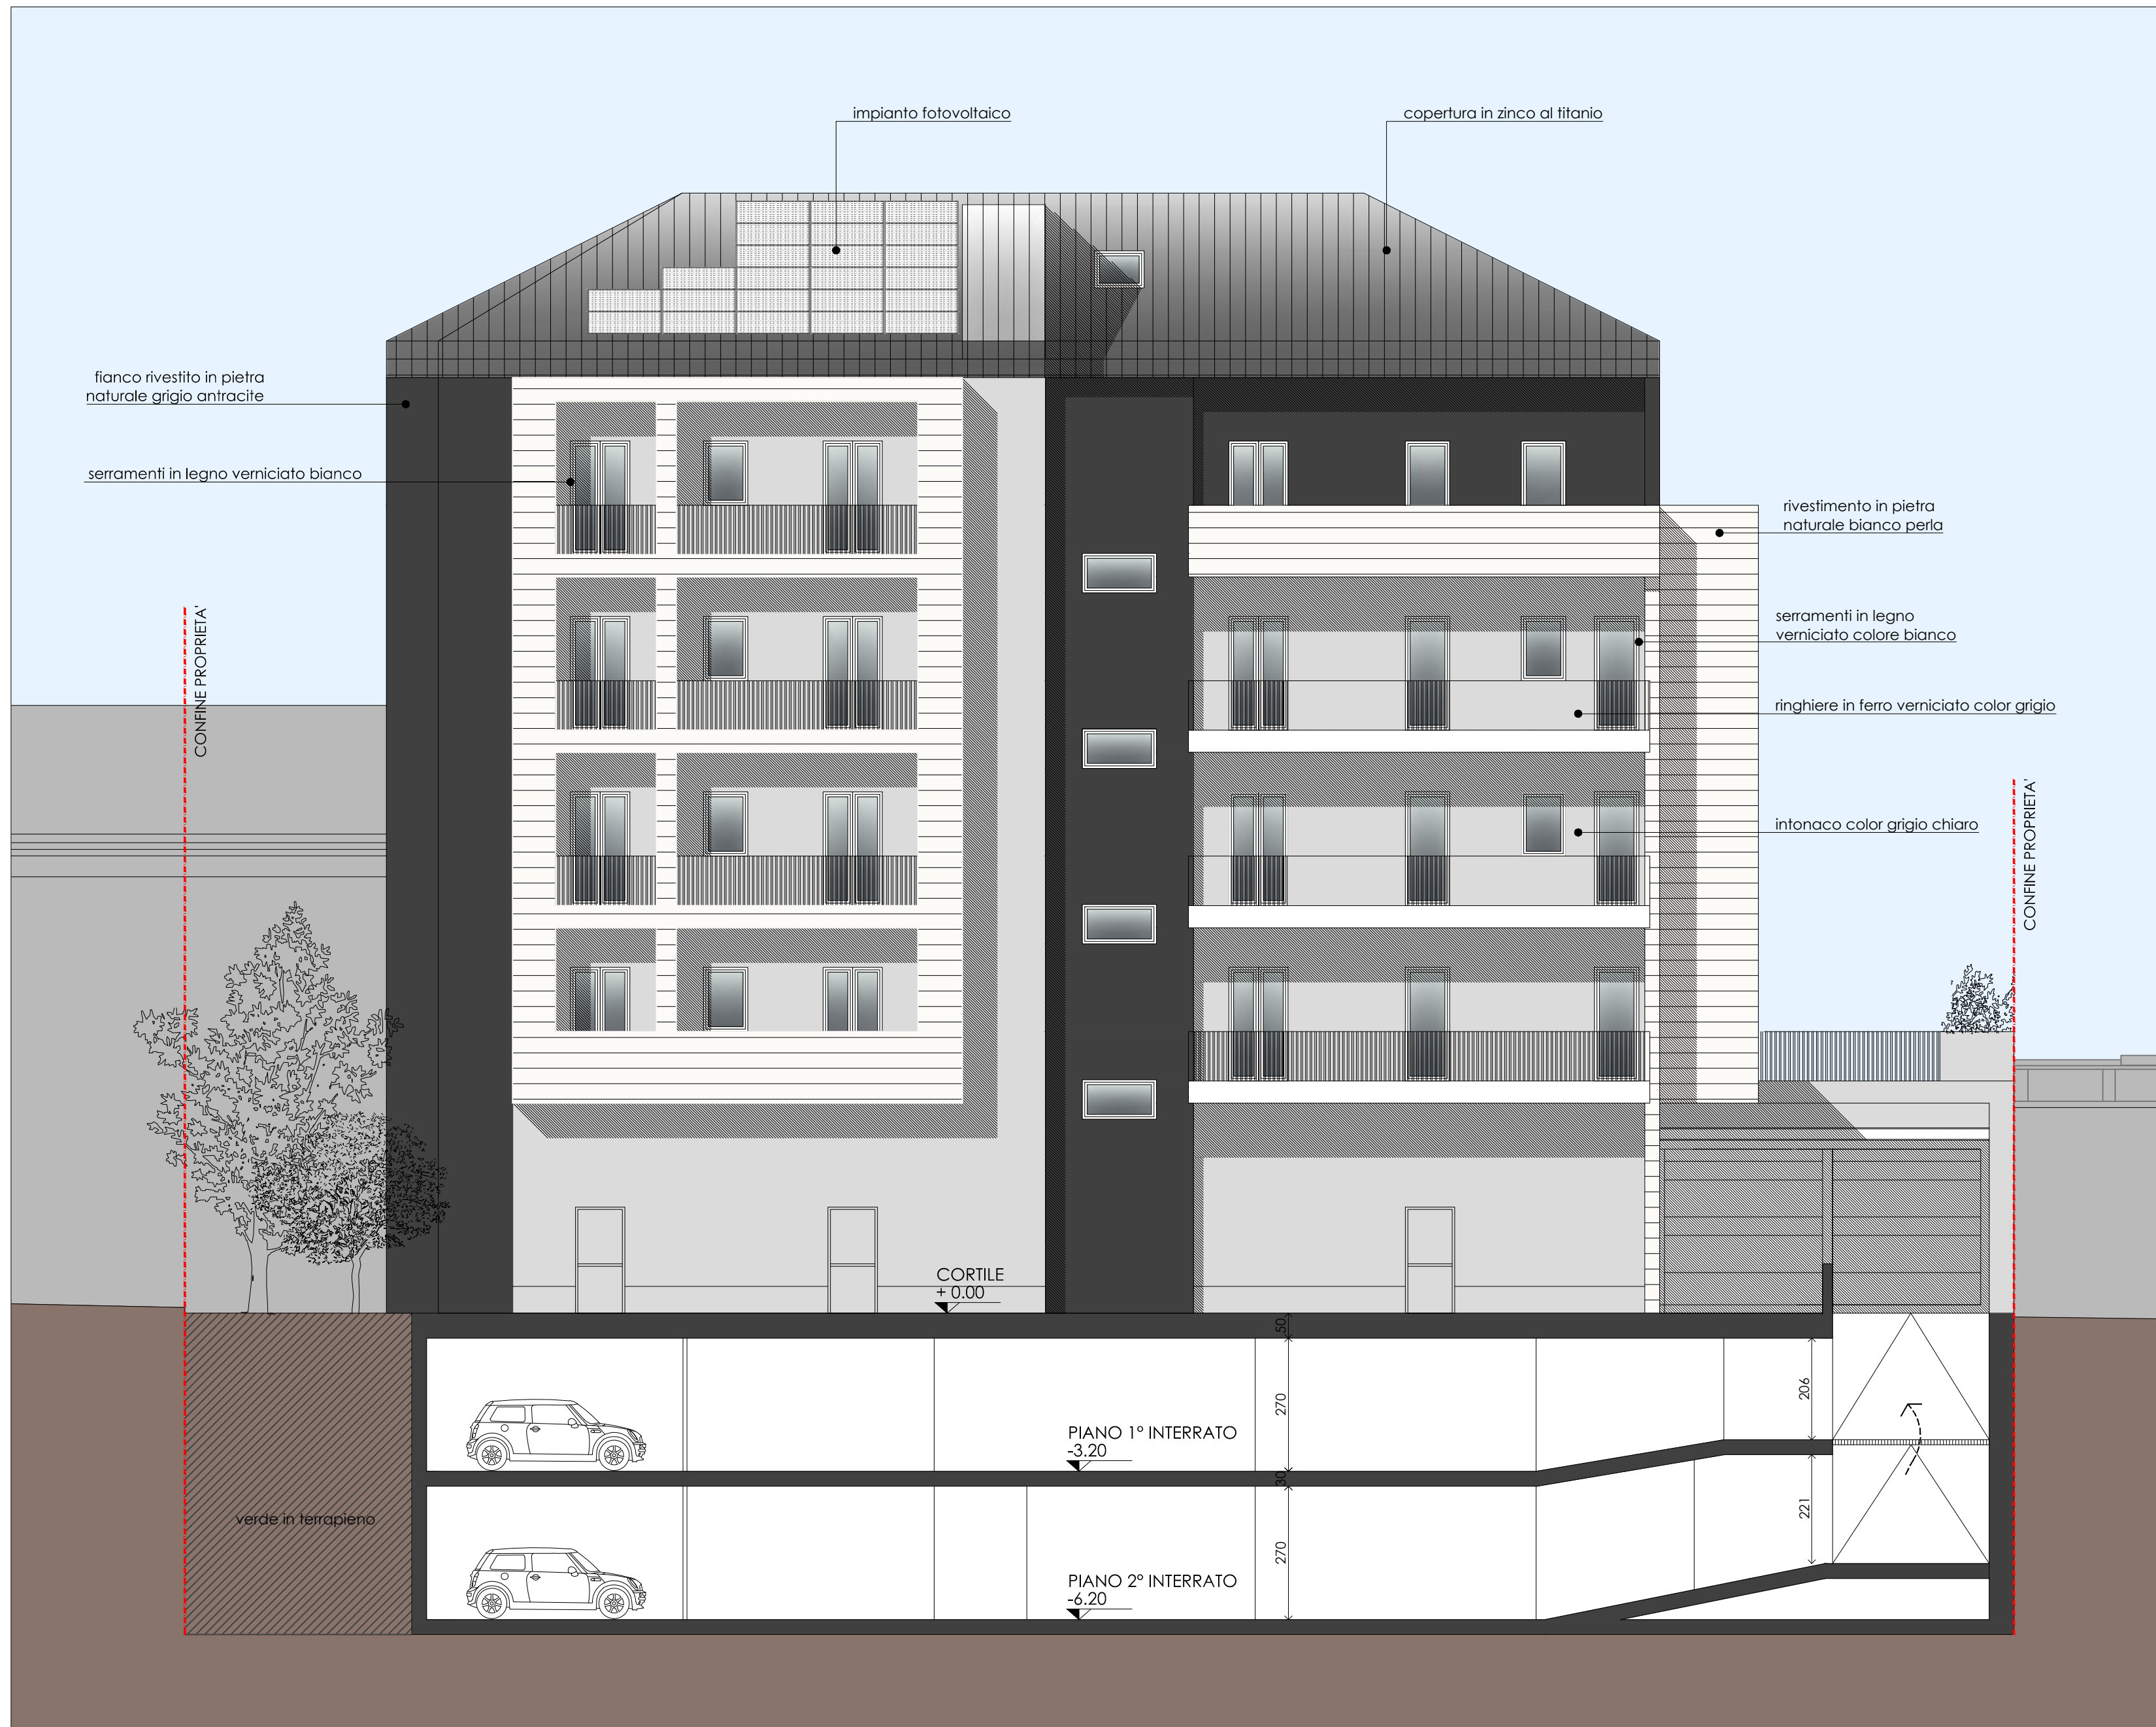

PROSPETTO INTERNO CORTILE

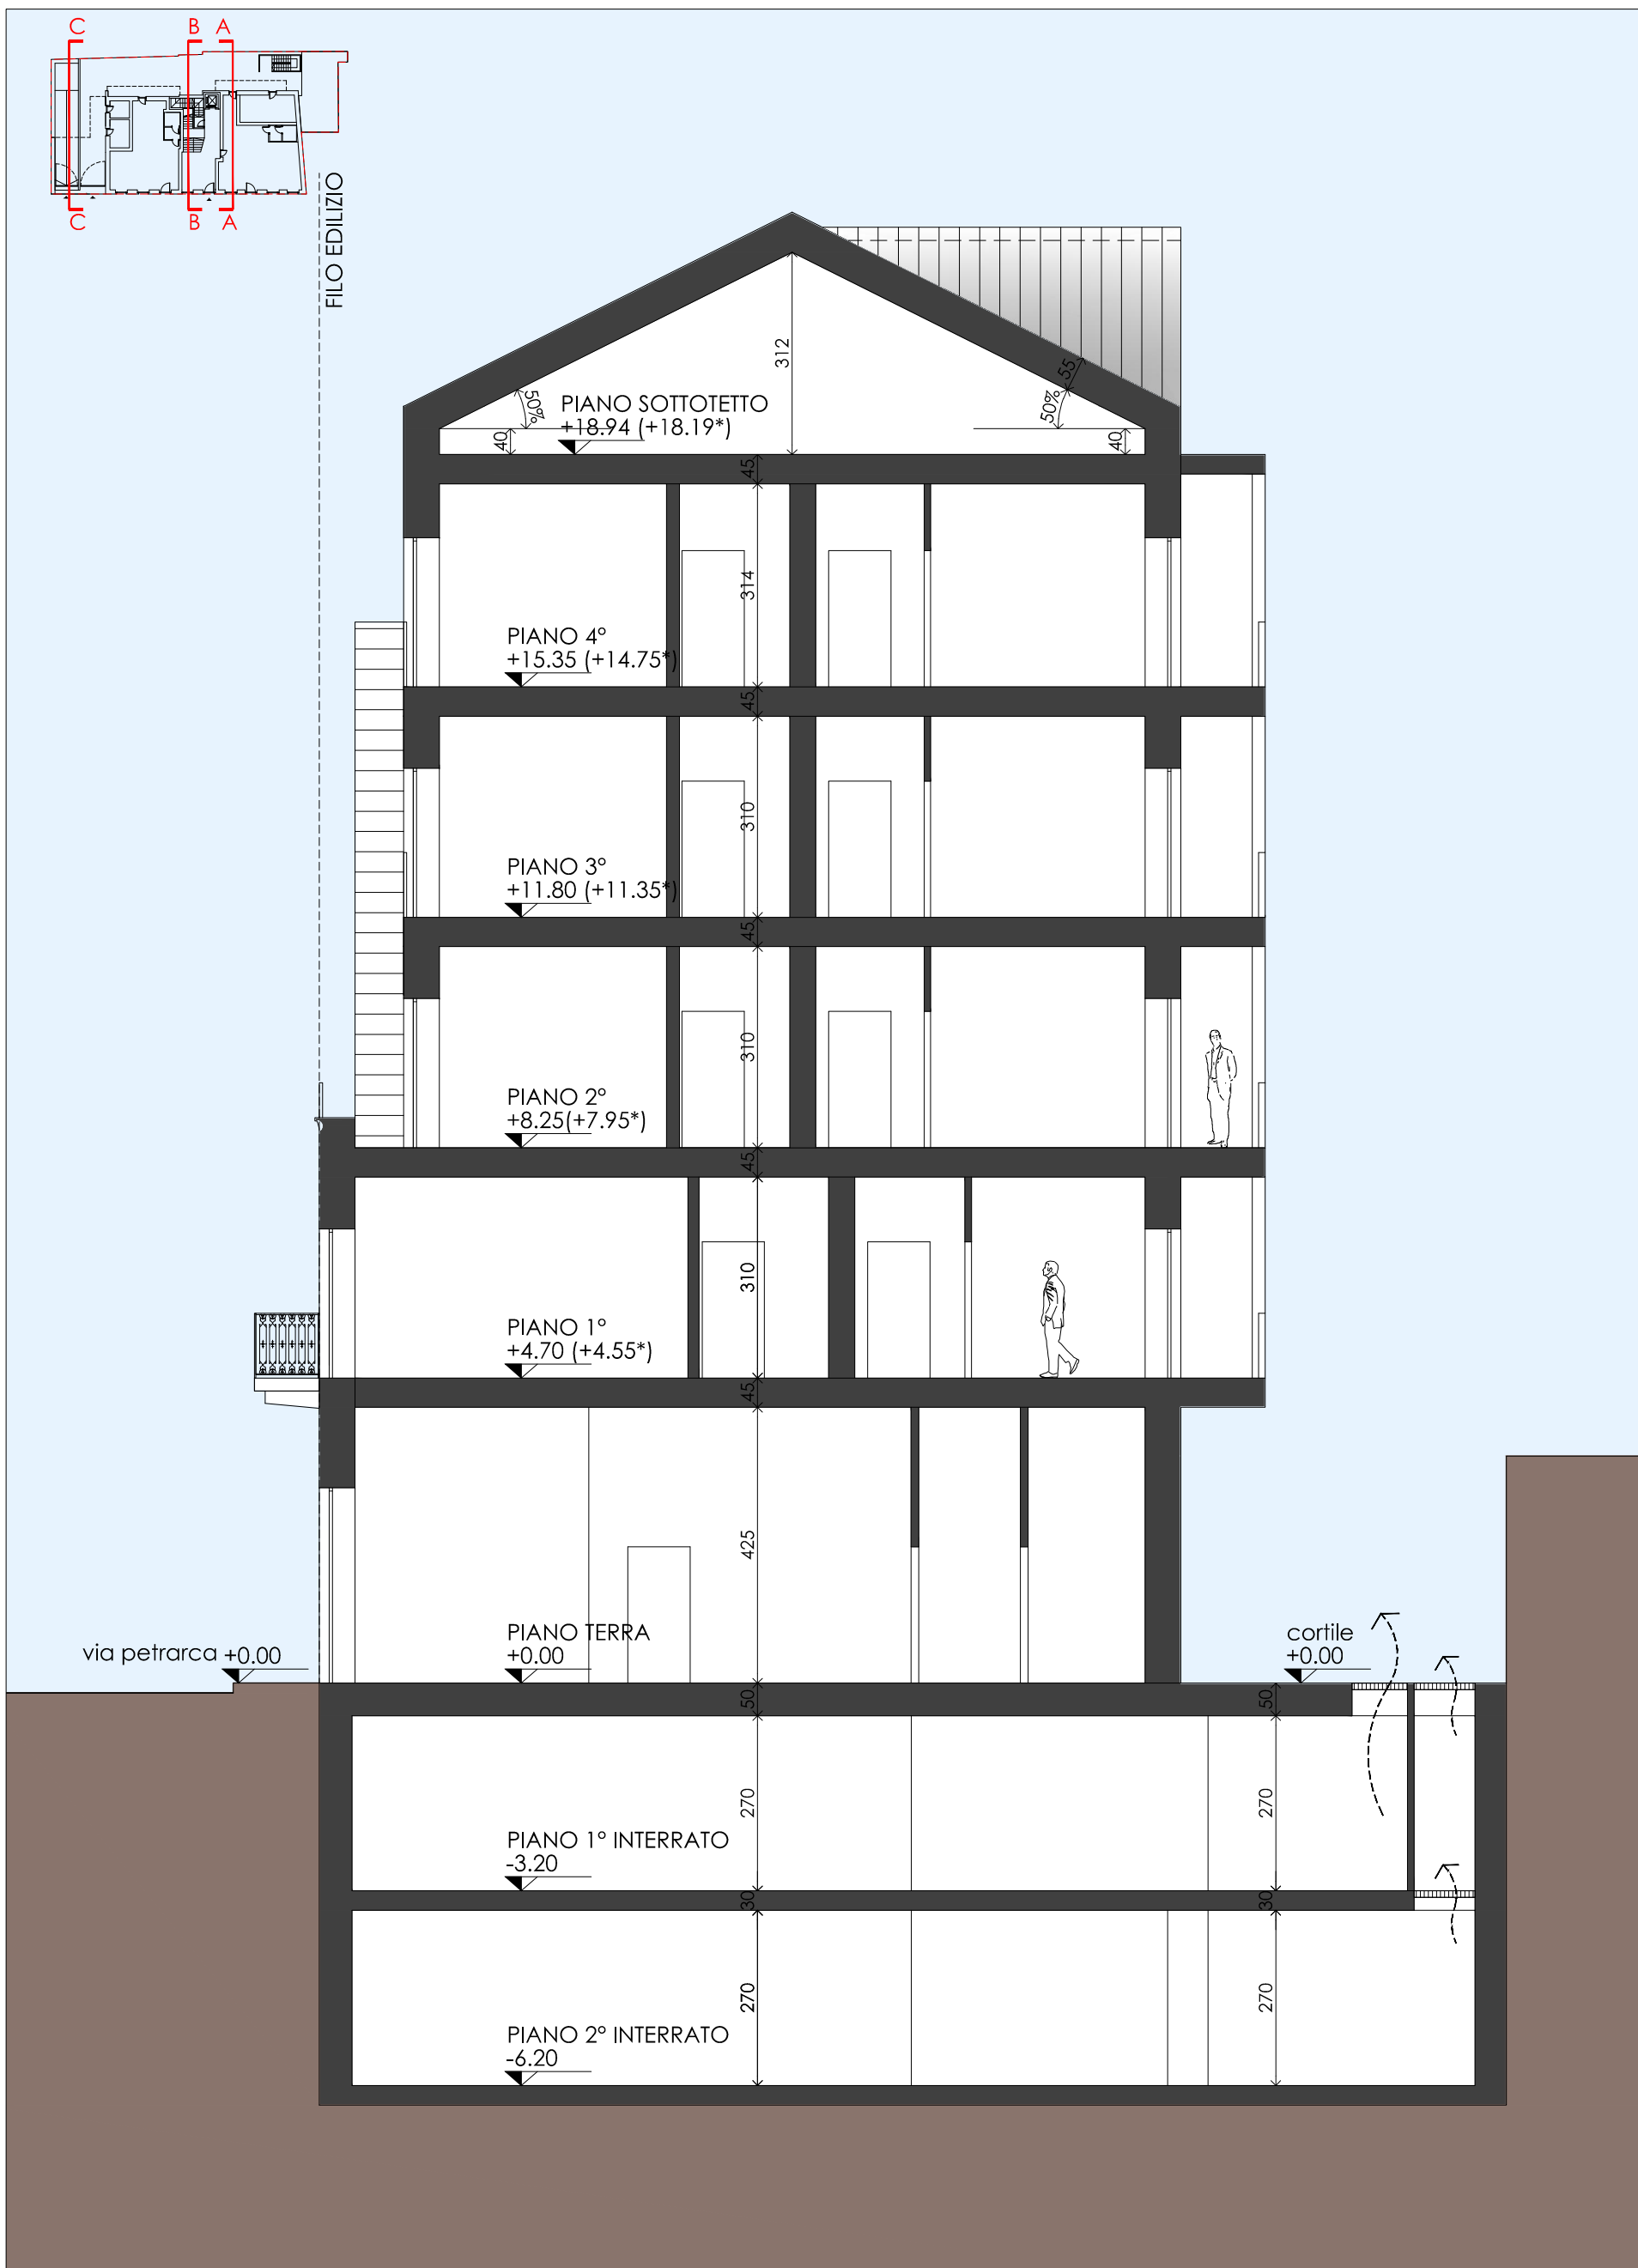

SEZIONE A-A

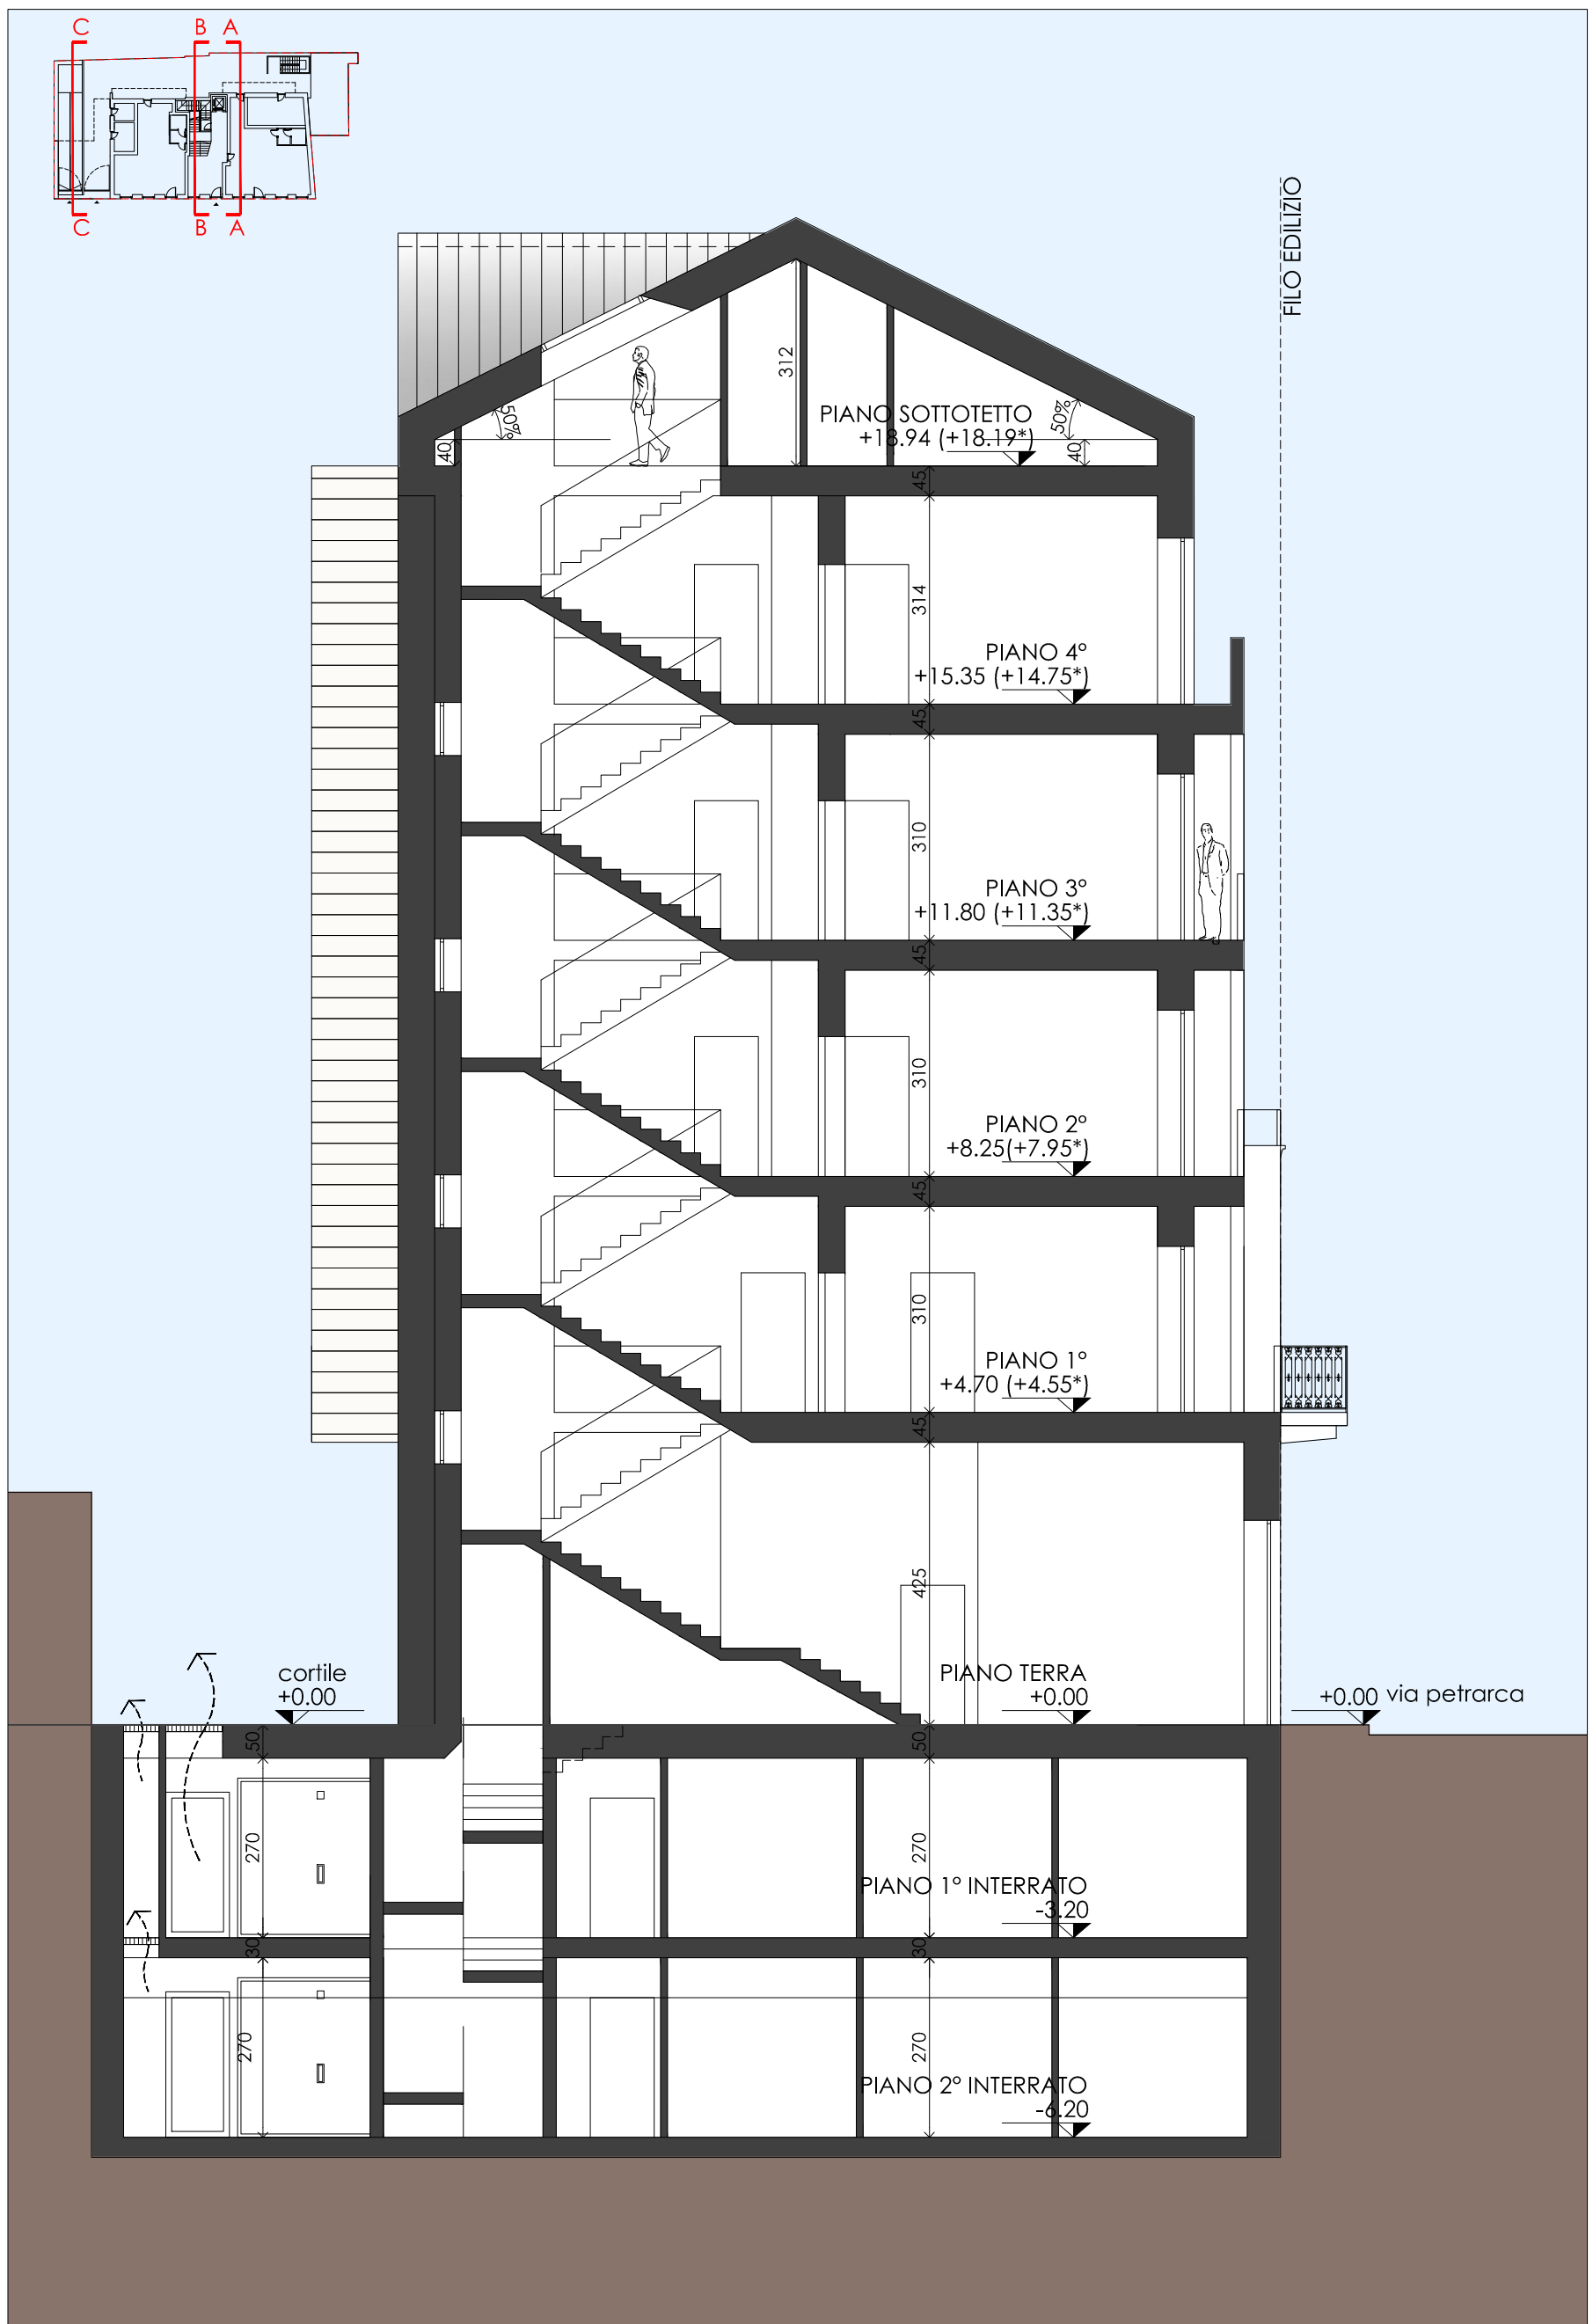

SEZIONE B-B