

COMUNE DI TORINO  
VIA FRANCESCO PETRARCA 4

AREA NORMATIVA R3

INTERVENTO DI COMPLETAMENTO  
ex art. 4 f2 N.U.E.A. del P.R.G.  
in deroga ai disposti dell'Allegato A  
ex art. 26 comma 23bis N.U.E.A. del P.R.G.


**EDIFICIO PLURIPIANO  
DI CIVILE ABITAZIONE  
ED AUTORIMESSA INTERRATA**

6

alessandra accossato  
riccardo alemanni  
michele barillaro  
valentina carboni  
simona pont

SD4  
T12  
UO1

<b>scala</b> varie	<b>data</b> 22.02.2013	<b>oggetto</b> PARTICOLARE DI FACCIATA
<b>proprietà</b>	<b>Oswaldo Bracco e Antonietta Alessandrini</b> via francesco petrarca n. 4 10126 torino	
<b>progetto</b>	<b>studio 421</b> arch. riccardo alemanni arch. simona pont via avellino 22, 10144 torino tel 011 0209303 fax 011 02 66 033	

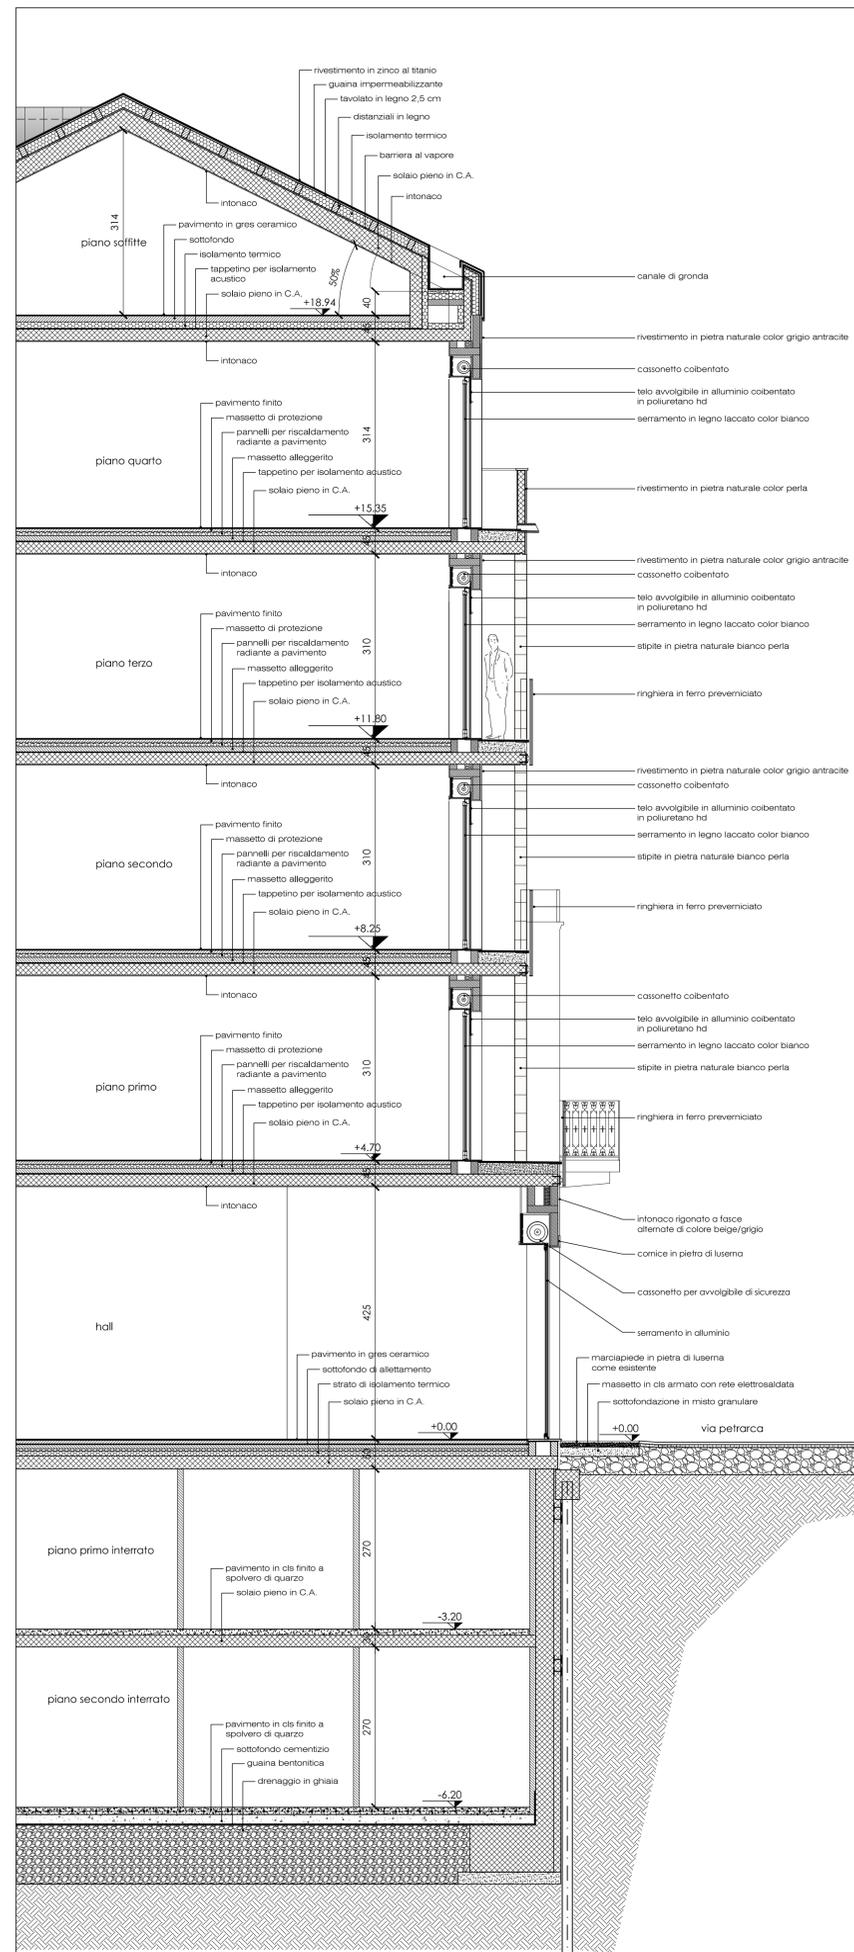


STRISCIA DI FACCIATA - SEZIONE

1:50




STRISCIA DI FACCIATA - PROSPETTO

1:50

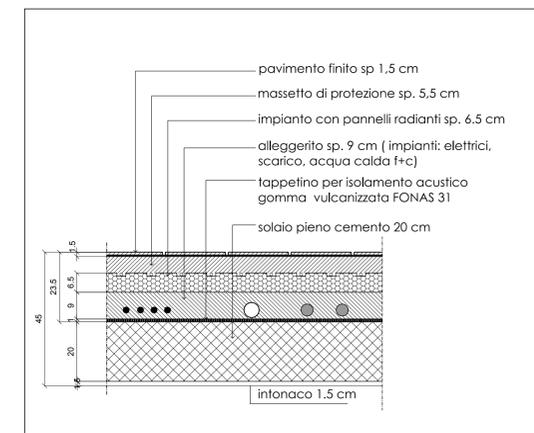

sezione tipo solai interpiano

1:10

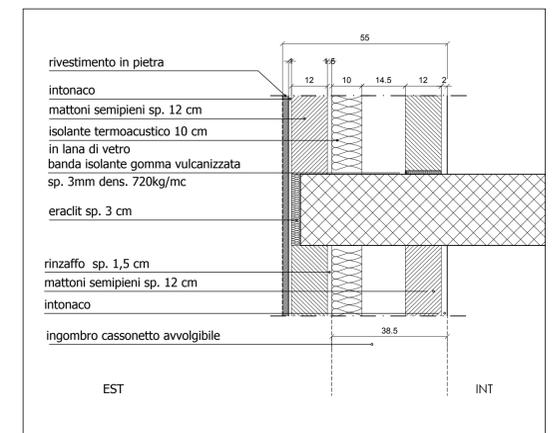

sezione tipo muratura perimetrale

1:10