Delibera mecc. 2014 04478/131

IL DIRIGENTE DI AREA
dott.ssa Carla VILLARI

ESTRATTO CARTA TECNICA REGIONALE - CTR REGIONE PIEMONTE NORD

ESTRATTO MAPPA CATASTALE - FOGLIO 1243 - PARTICELLA 101

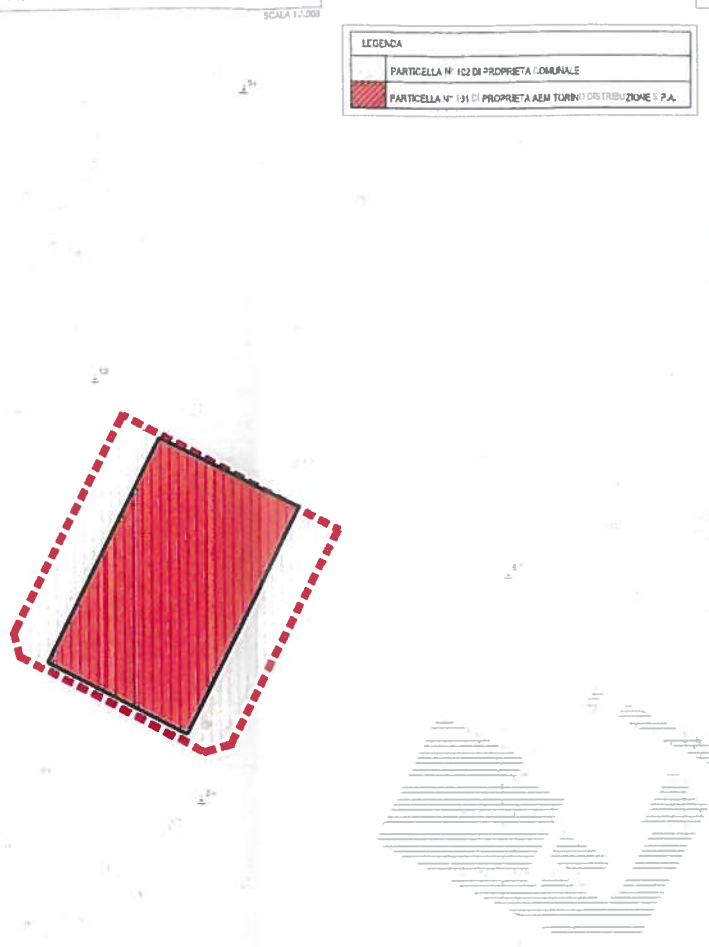

ESTRATTO CARTA TECNICA - TAVOLA N.212

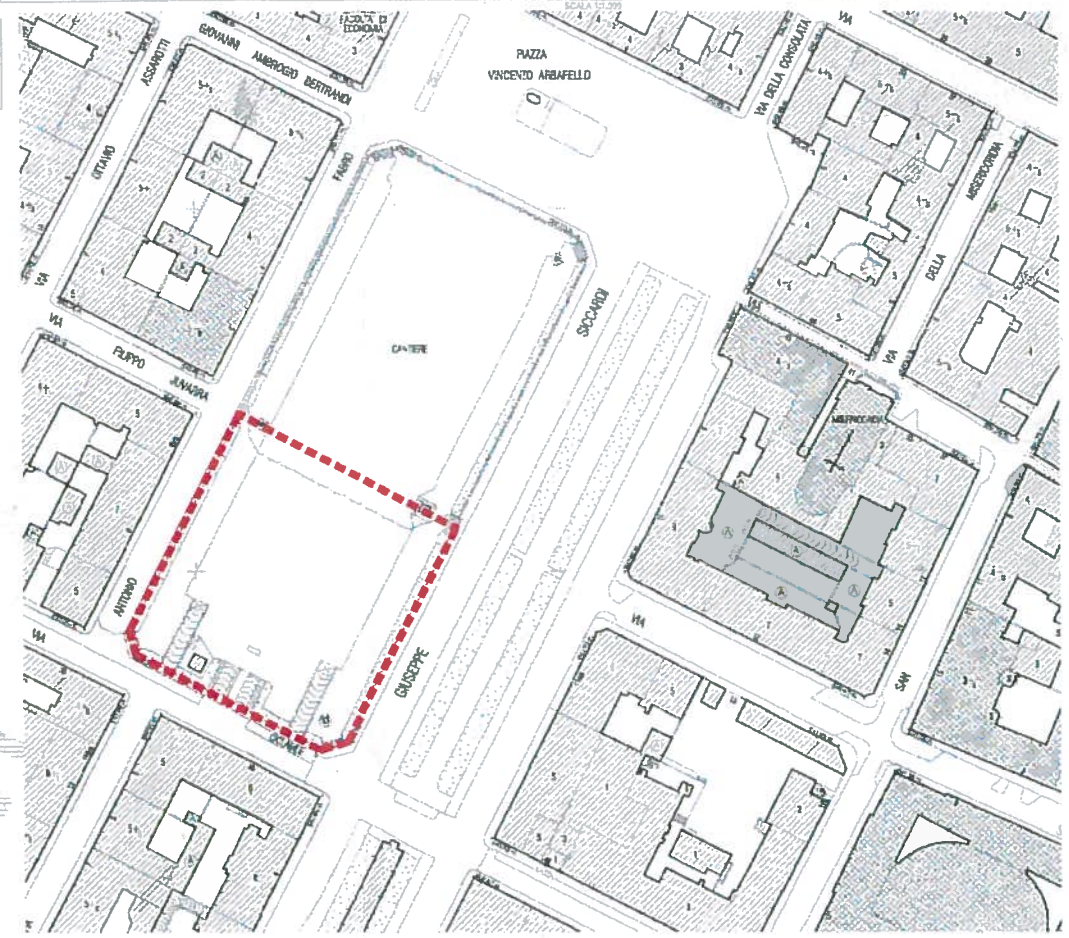

ESTRATTO PIANO REGOLATORE GENERALE - f09acor

INDIVIDUALIZZAZIONE AREA D'INTERVENTO

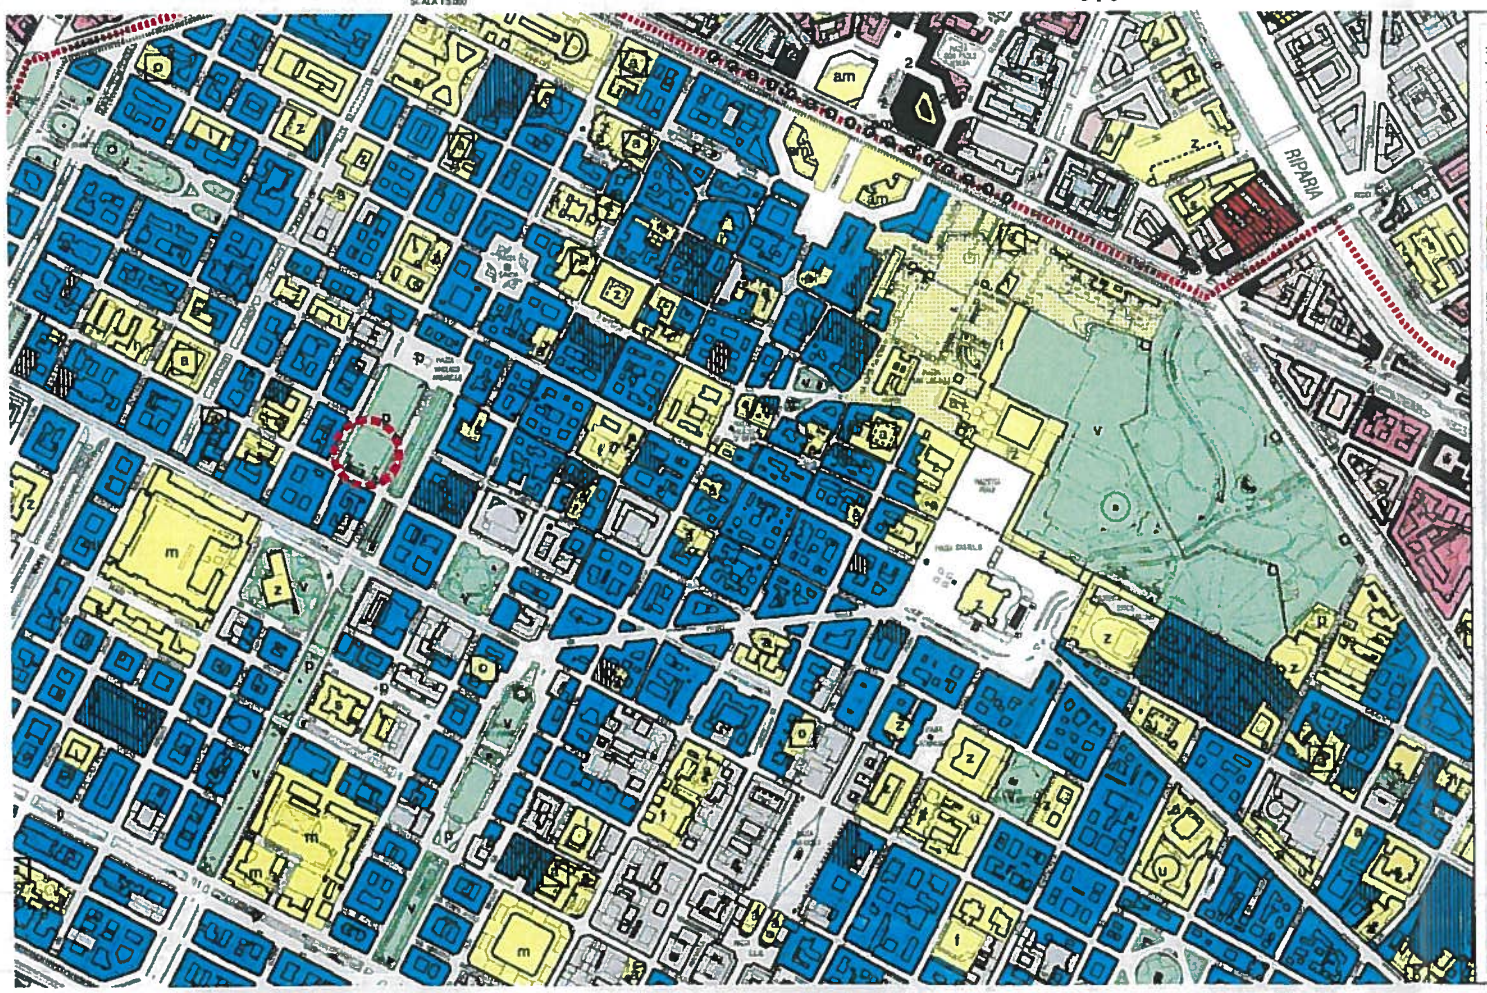

LEGENDA PIANO REGOLATORE GENERALE

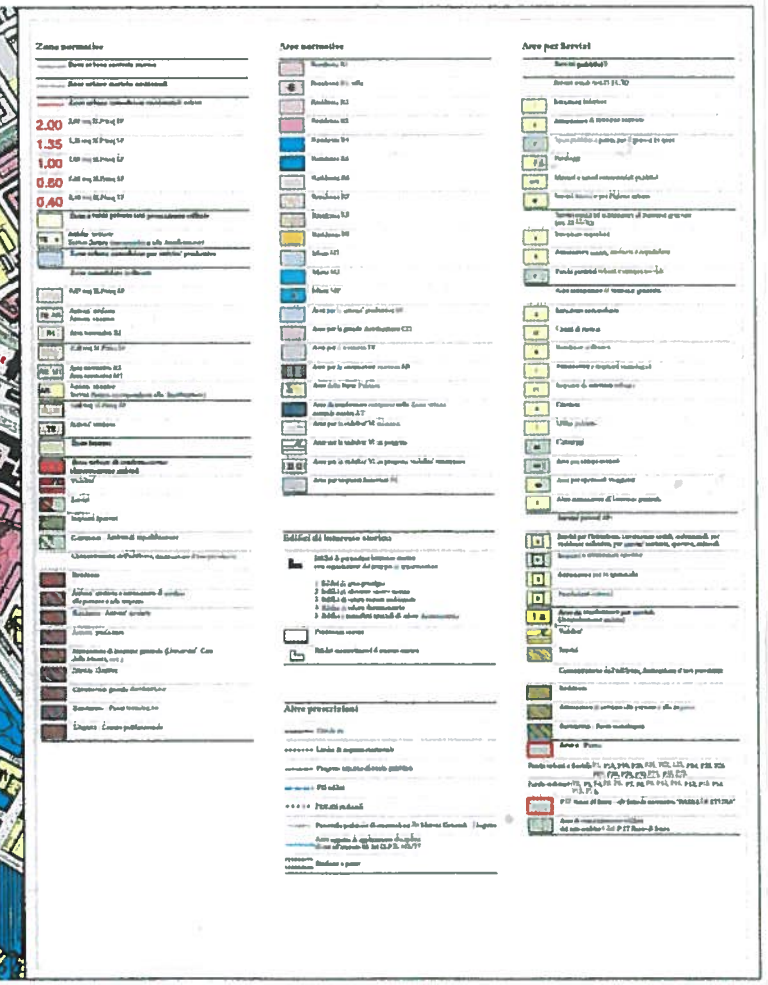

IREN ENERGIA S.p.A.
Corso Svizzera, 95 - 10143 Torino
Partita IVA e Codice Fiscale n. 00357830012
irenenergia@pec.gruppoiren.it
http://www.irenenergia.it/

AEM Torino Distribuzione S.p.A.
Corso Svizzera, 95 - 10143 Torino
Partita IVA e Codice Fiscale n. 08475780014
aemtorinodistribuzione@pec.gruppoiren.it
http://www.aemtorinodistribuzione.torino.it/AEMD/

INTERVENTO DI DEMOLIZIONE E COSTRUZIONE DELLA CABINA PRIMARIA INTERRATA ARBARELLO SITA IN VIA BERTOLA 48 bis NEL COMUNE DI TORINO OPERE STRUTTURALI ED EDILI

IL PROGETTISTA INCARICATO:
TECSE ENGINEERING STUDIO ASSOCIATO
Ing. Fabio BETTA - Arch. Alessandro BETTA - Ing. Fabio BETTA
Corso MONTE CUCCO, 73/a - 10141 - TORINO
tel. (+39) 011.3842231 - fax. (+39) 011.3389585
www.tecse-engineering.com
info@tecse-engineering.com

IL LEGALE RAPPRESENTANTE:
Dott. BETTA Ing. FRANCO
ORDINE INGEGNERI PROVINCIA DI TORINO 3642

ORDINE DEGLI INGEGNERI DELLA PROVINCIA DI TORINO — Arch. Alessandro Betta n° 6822

ORDINE DEGLI INGEGNERI DELLA PROVINCIA DI TORINO — Dott. Ing. FABRIZIO BETTA n° 8912 F

IL RESPONSABILE DEL PROCEDIMENTO:

LA COMMITTENZA:

N°	AGGIORNAMENTI	COMPILATORE	CONTROLLORE	DATA
-	EMISSIONE	Arch. Mirella PALOMINO	Arch. Alessandro BETTA	18/10/2013
1				
2				
3				

PROGETTO PRELIMINARE

INQUADRAMENTO TERRITORIALE
ESTRATTO MAPPA CATASTALE E URBANISTICA

FILE:	COMPILATORE	SCALA	ELABORATO
TS795_PREL_URB01.pdf	Arch. Martin PALOMINO	1:10.000 1:5.000 / 1:1.000	URB 01
PROGETTO: TS 795	CONTROLLORE: Arch. Alessandro BETTA	DATA: 18/10/2013	