


**LEGENDA**

 strutture in progetto che insistono su area verde

QUANTIFICAZIONE DELL'AREA OCCUPATA: 540 mq

Allegato n. 23 Vr. 6 Par. 23  
A deliberazione della Giunta Comunale  
in data 10 FEB 2015

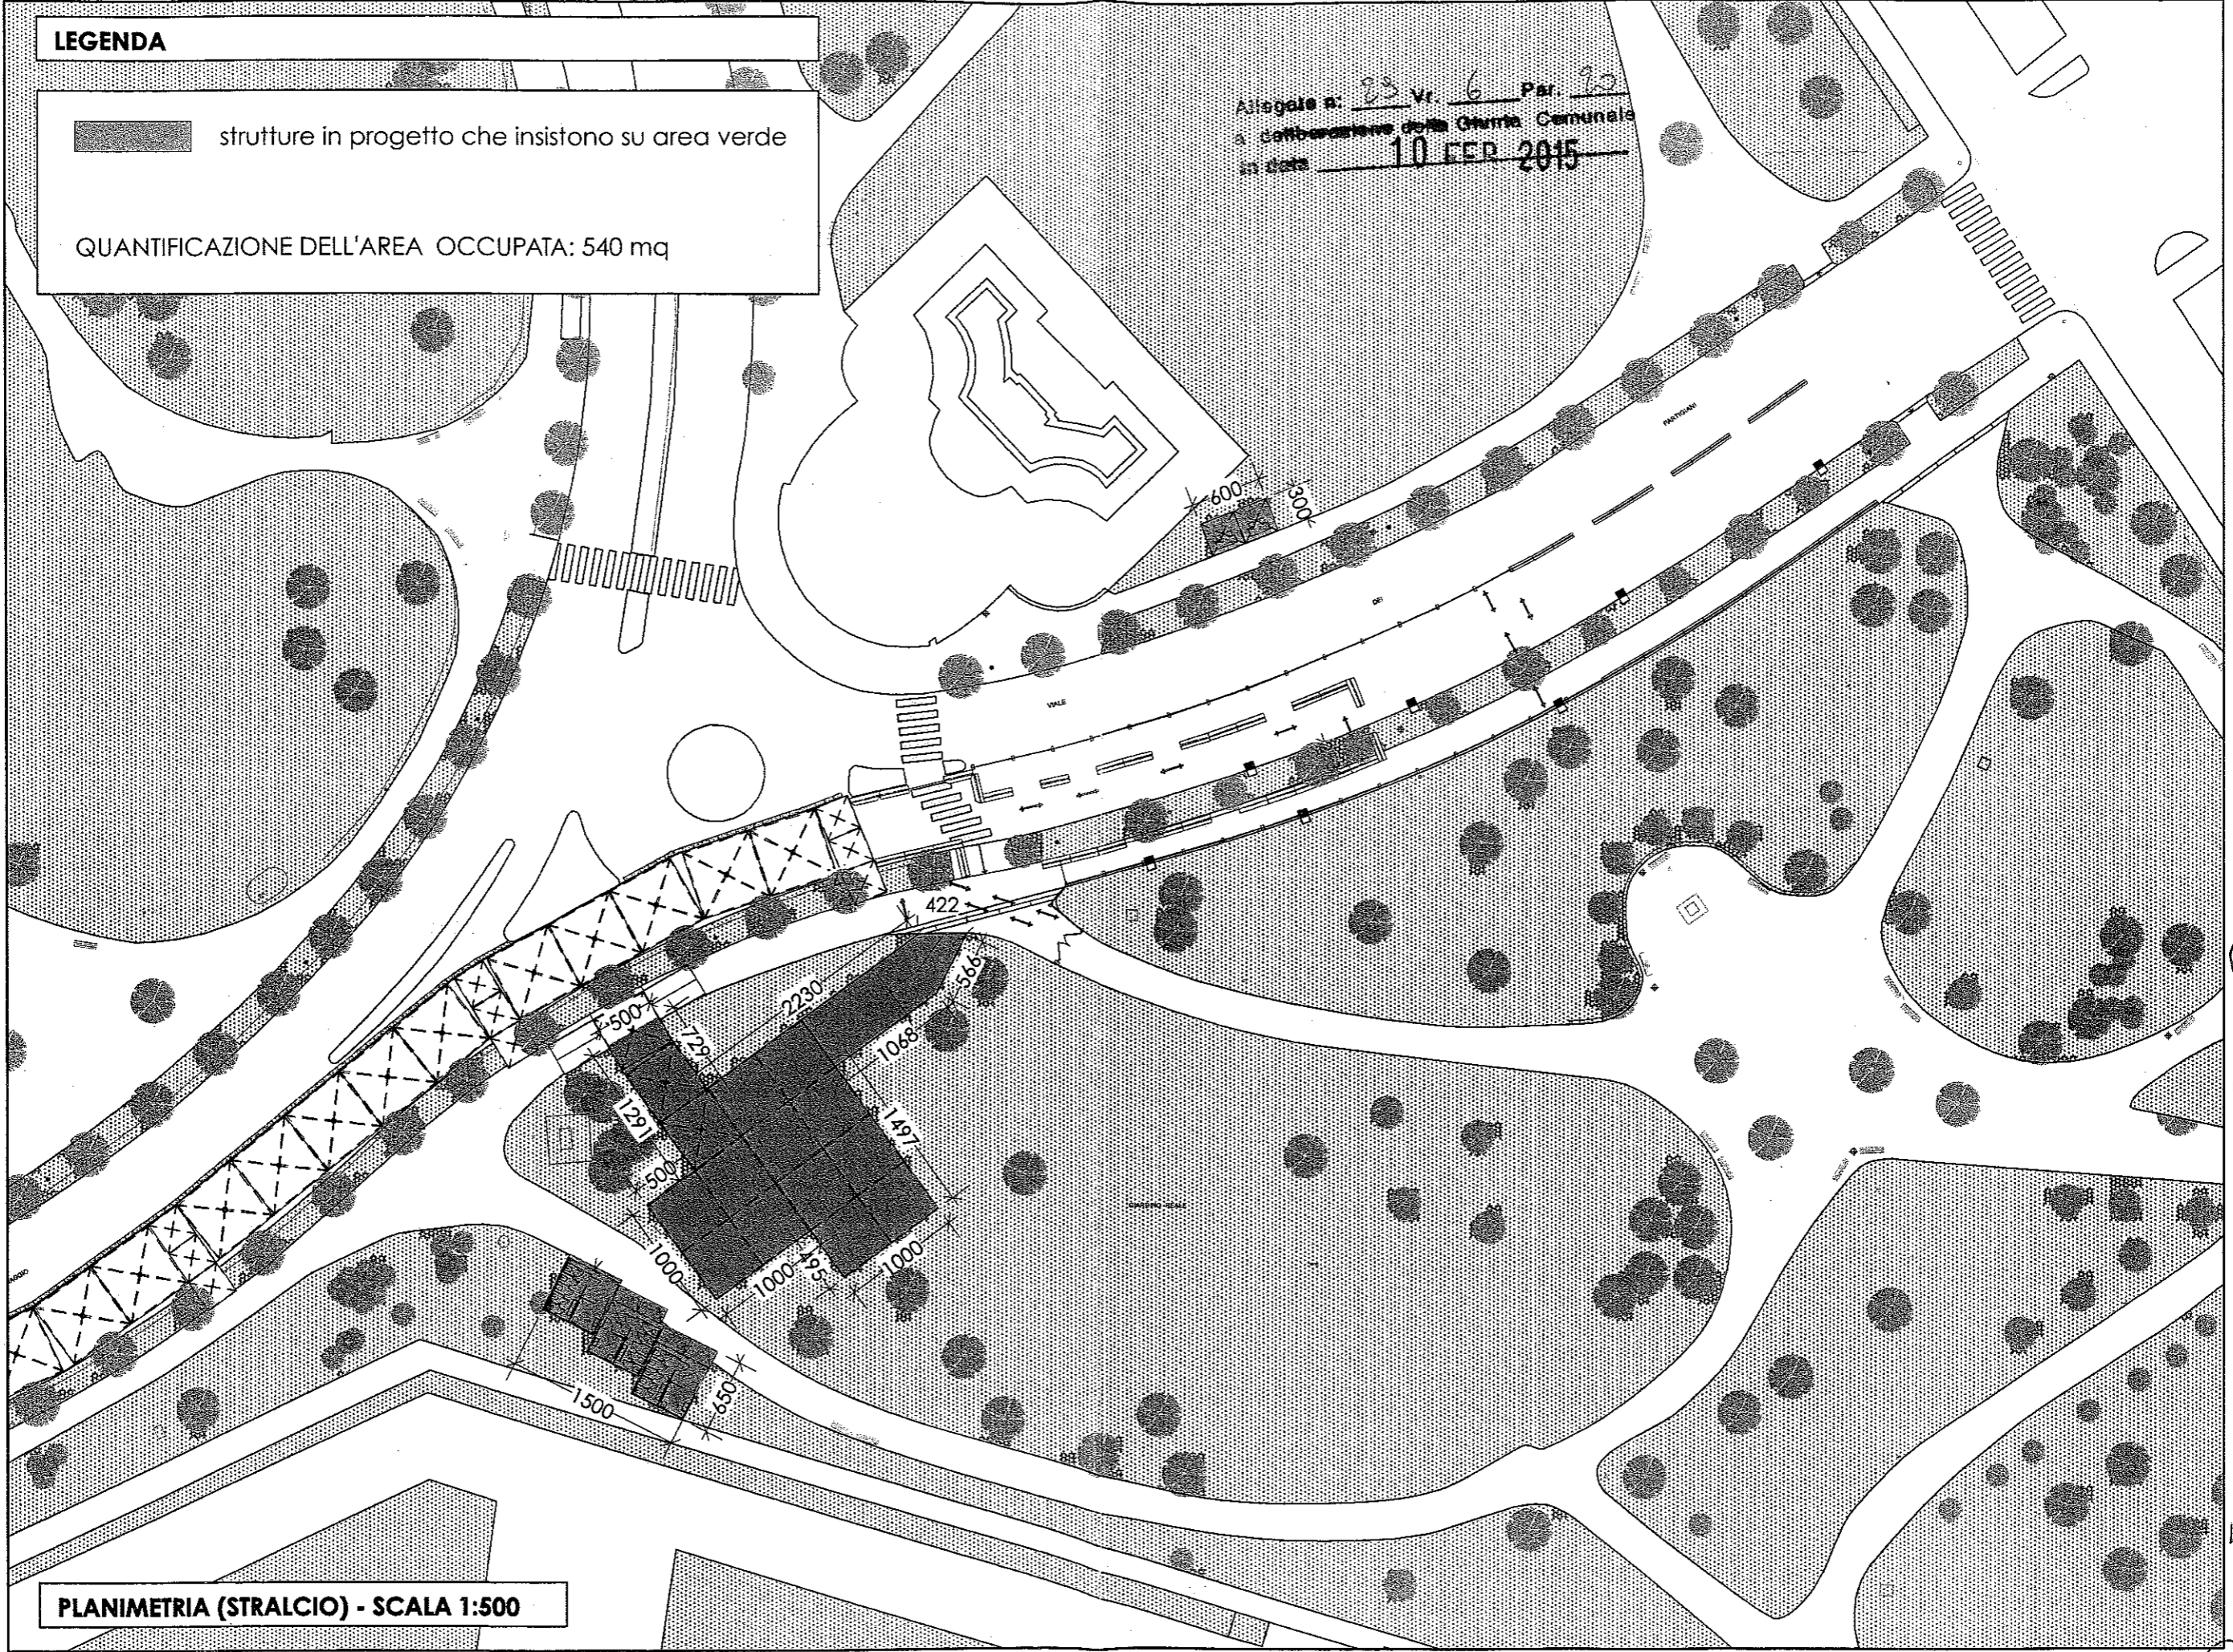

**PLANIMETRIA (STRALCIO) - SCALA 1:500**

*[Handwritten signature]*

IL DIRETTORE  
ING. C. LAMBER