



PIANTA LIVELLO 0

IL DIRIGENTE DI AREA
Dr. Paolo CAMERA


IL DIRIGENTE DI AREA
Dr. Paolo CAMERA

ALL. 1
[Handwritten signature]


PIANTA LIVELLO +1

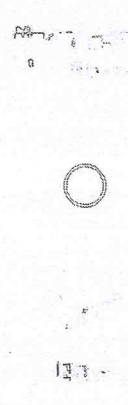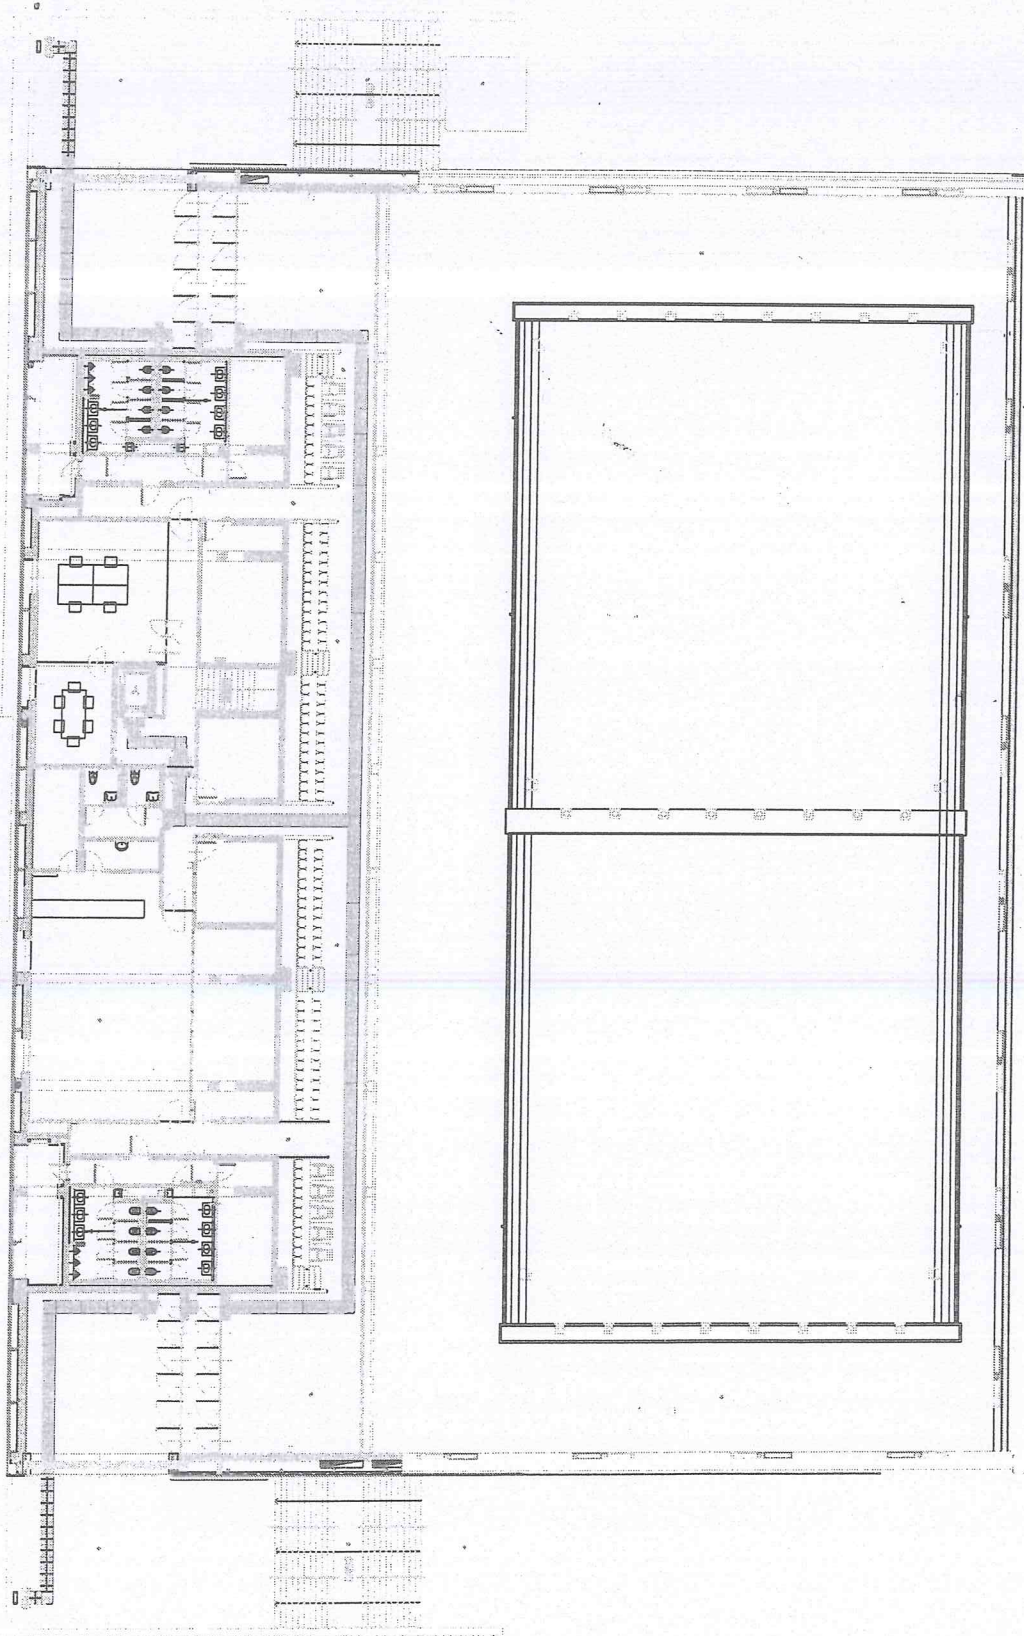

PIANTA LIVELLO +2

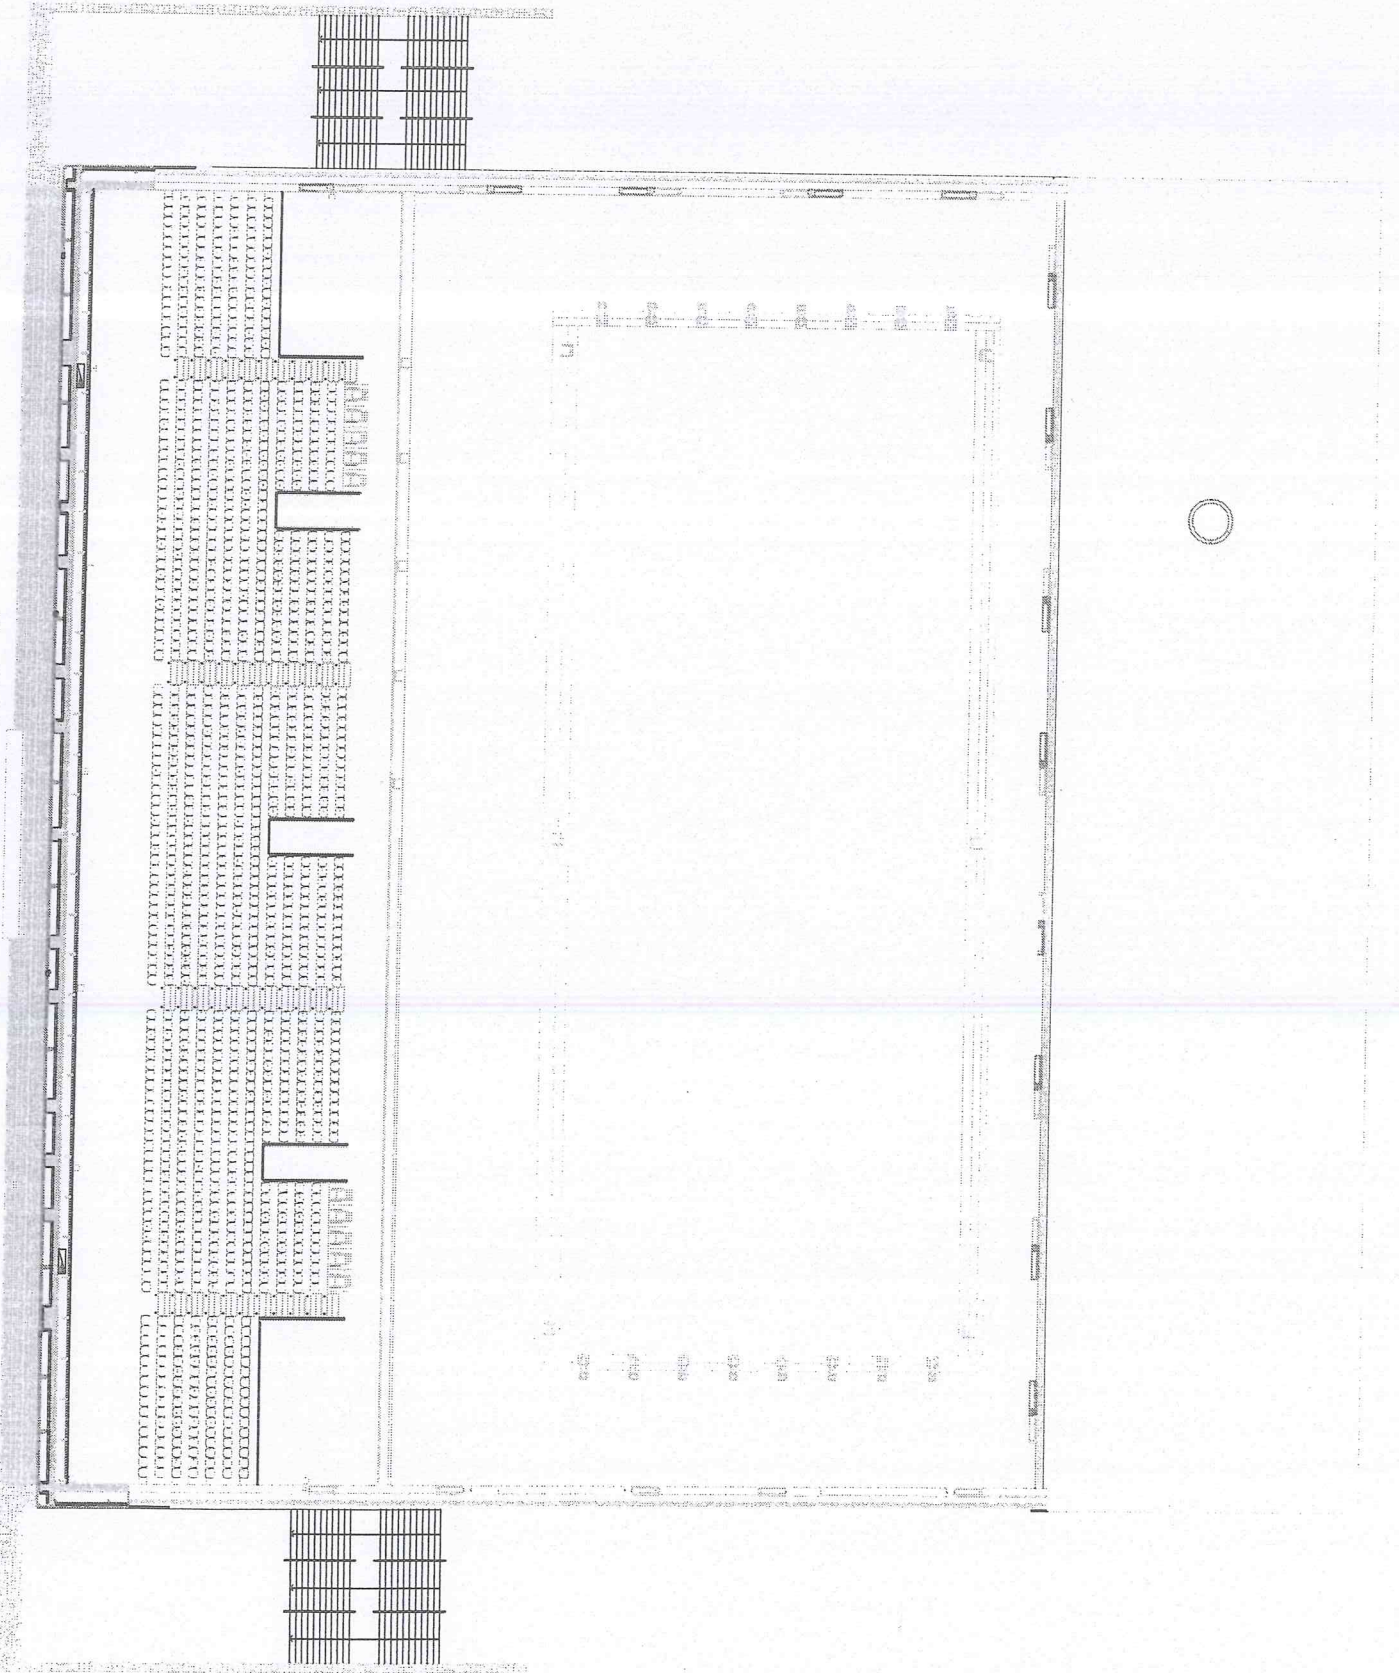

PIANTA LIVELLO -1

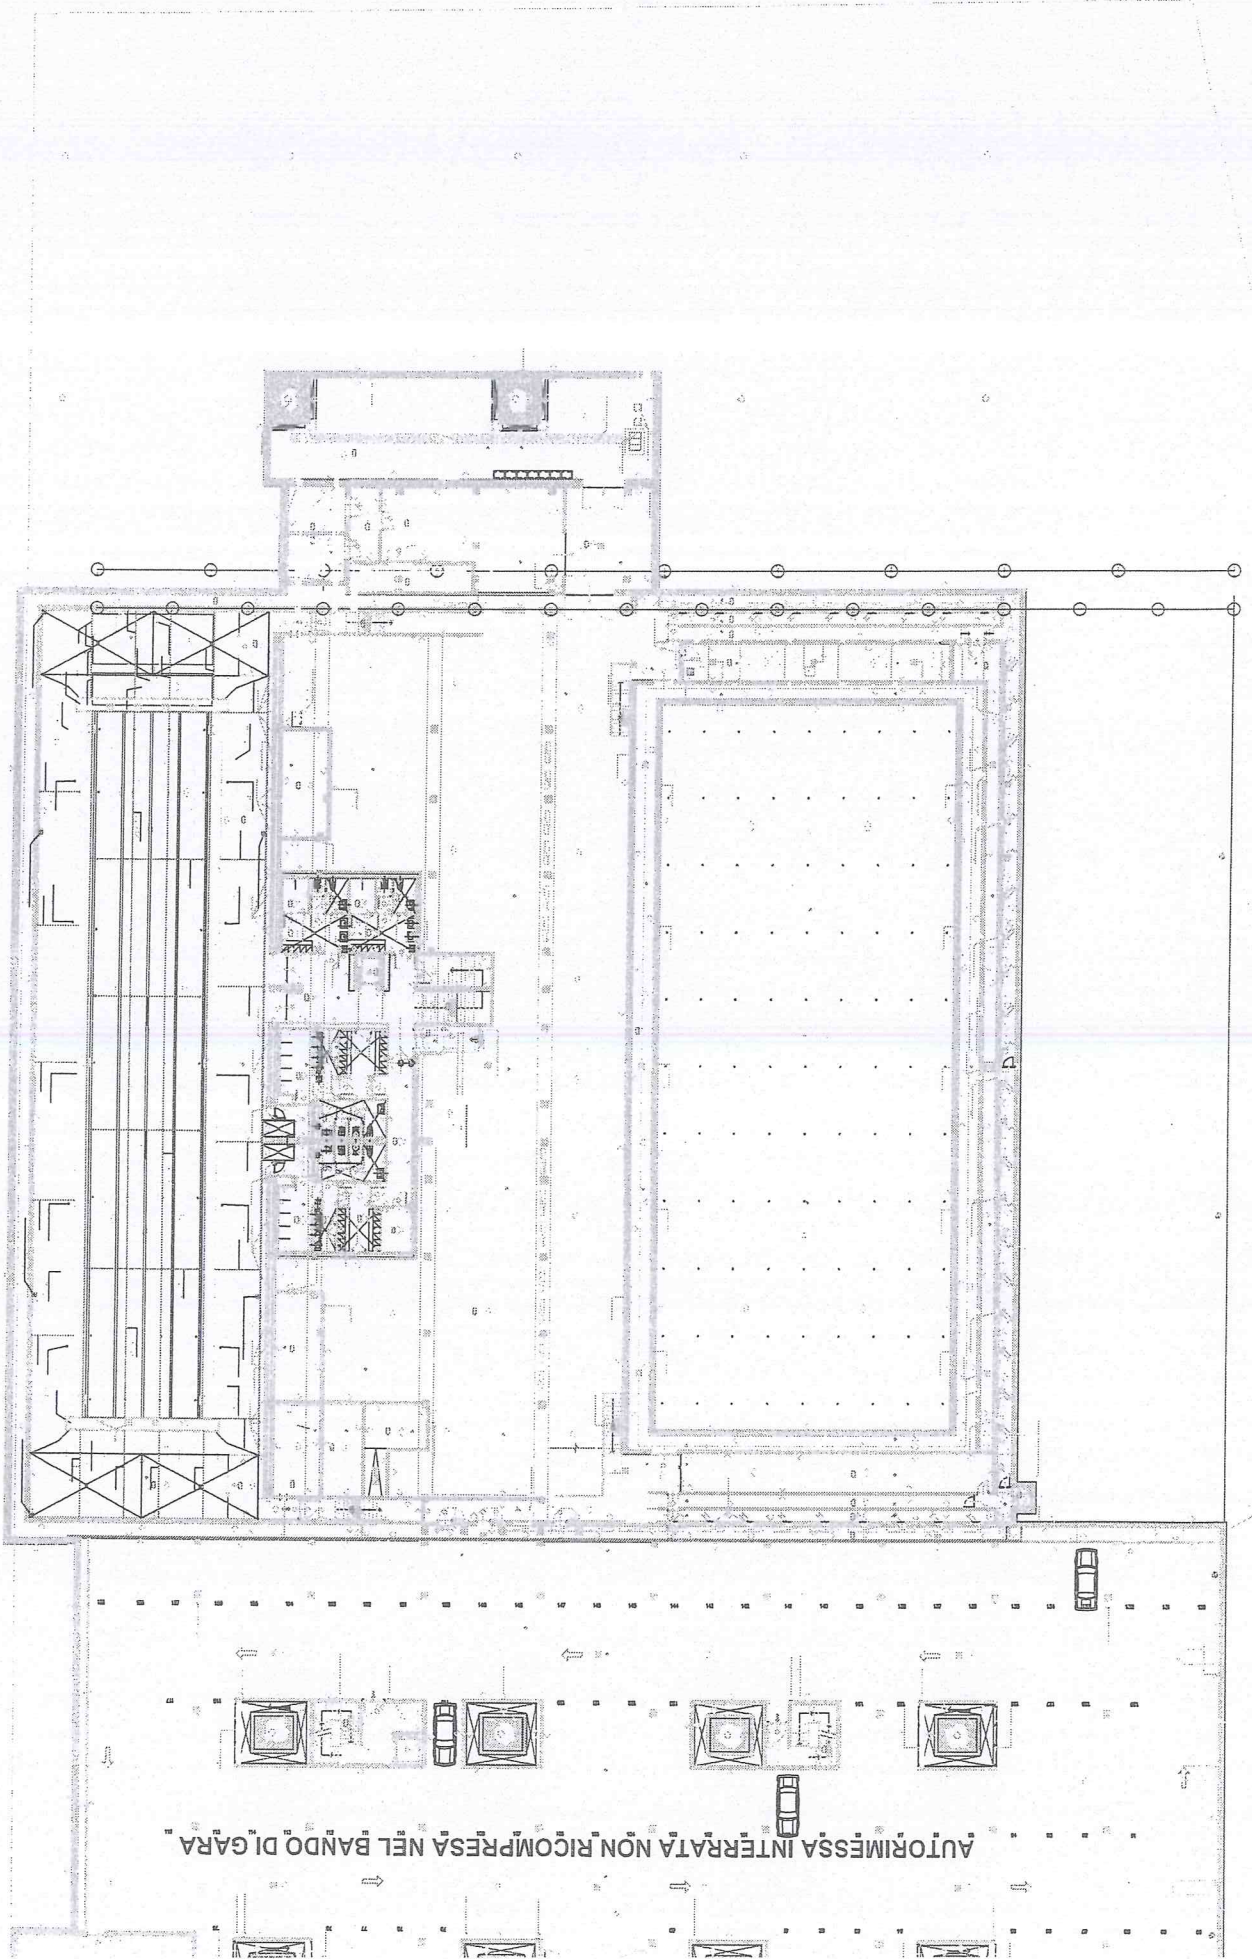

AUTORIMESSA INTERRATA NON RICOMPRESA NEL BANDO DI GARA

PIANTA LIVELLO -2

