


ALL. 1
V. 001

LEGGENDA

- SEDIME STRADALE
- MARCIAPIEDE
- AREA RESIDUALE
- TOTALE MAPPALE 45

SUP. CIRCA	FUTURA PROPRIETA'
287 MQ	COMUNE DI BEINASCO
143 MQ	COMUNE DI BEINASCO
228 MQ	SOC. FLATIRON
<hr/>	
658 MQ	

DELIBERA n. me cc
2015-00624/131

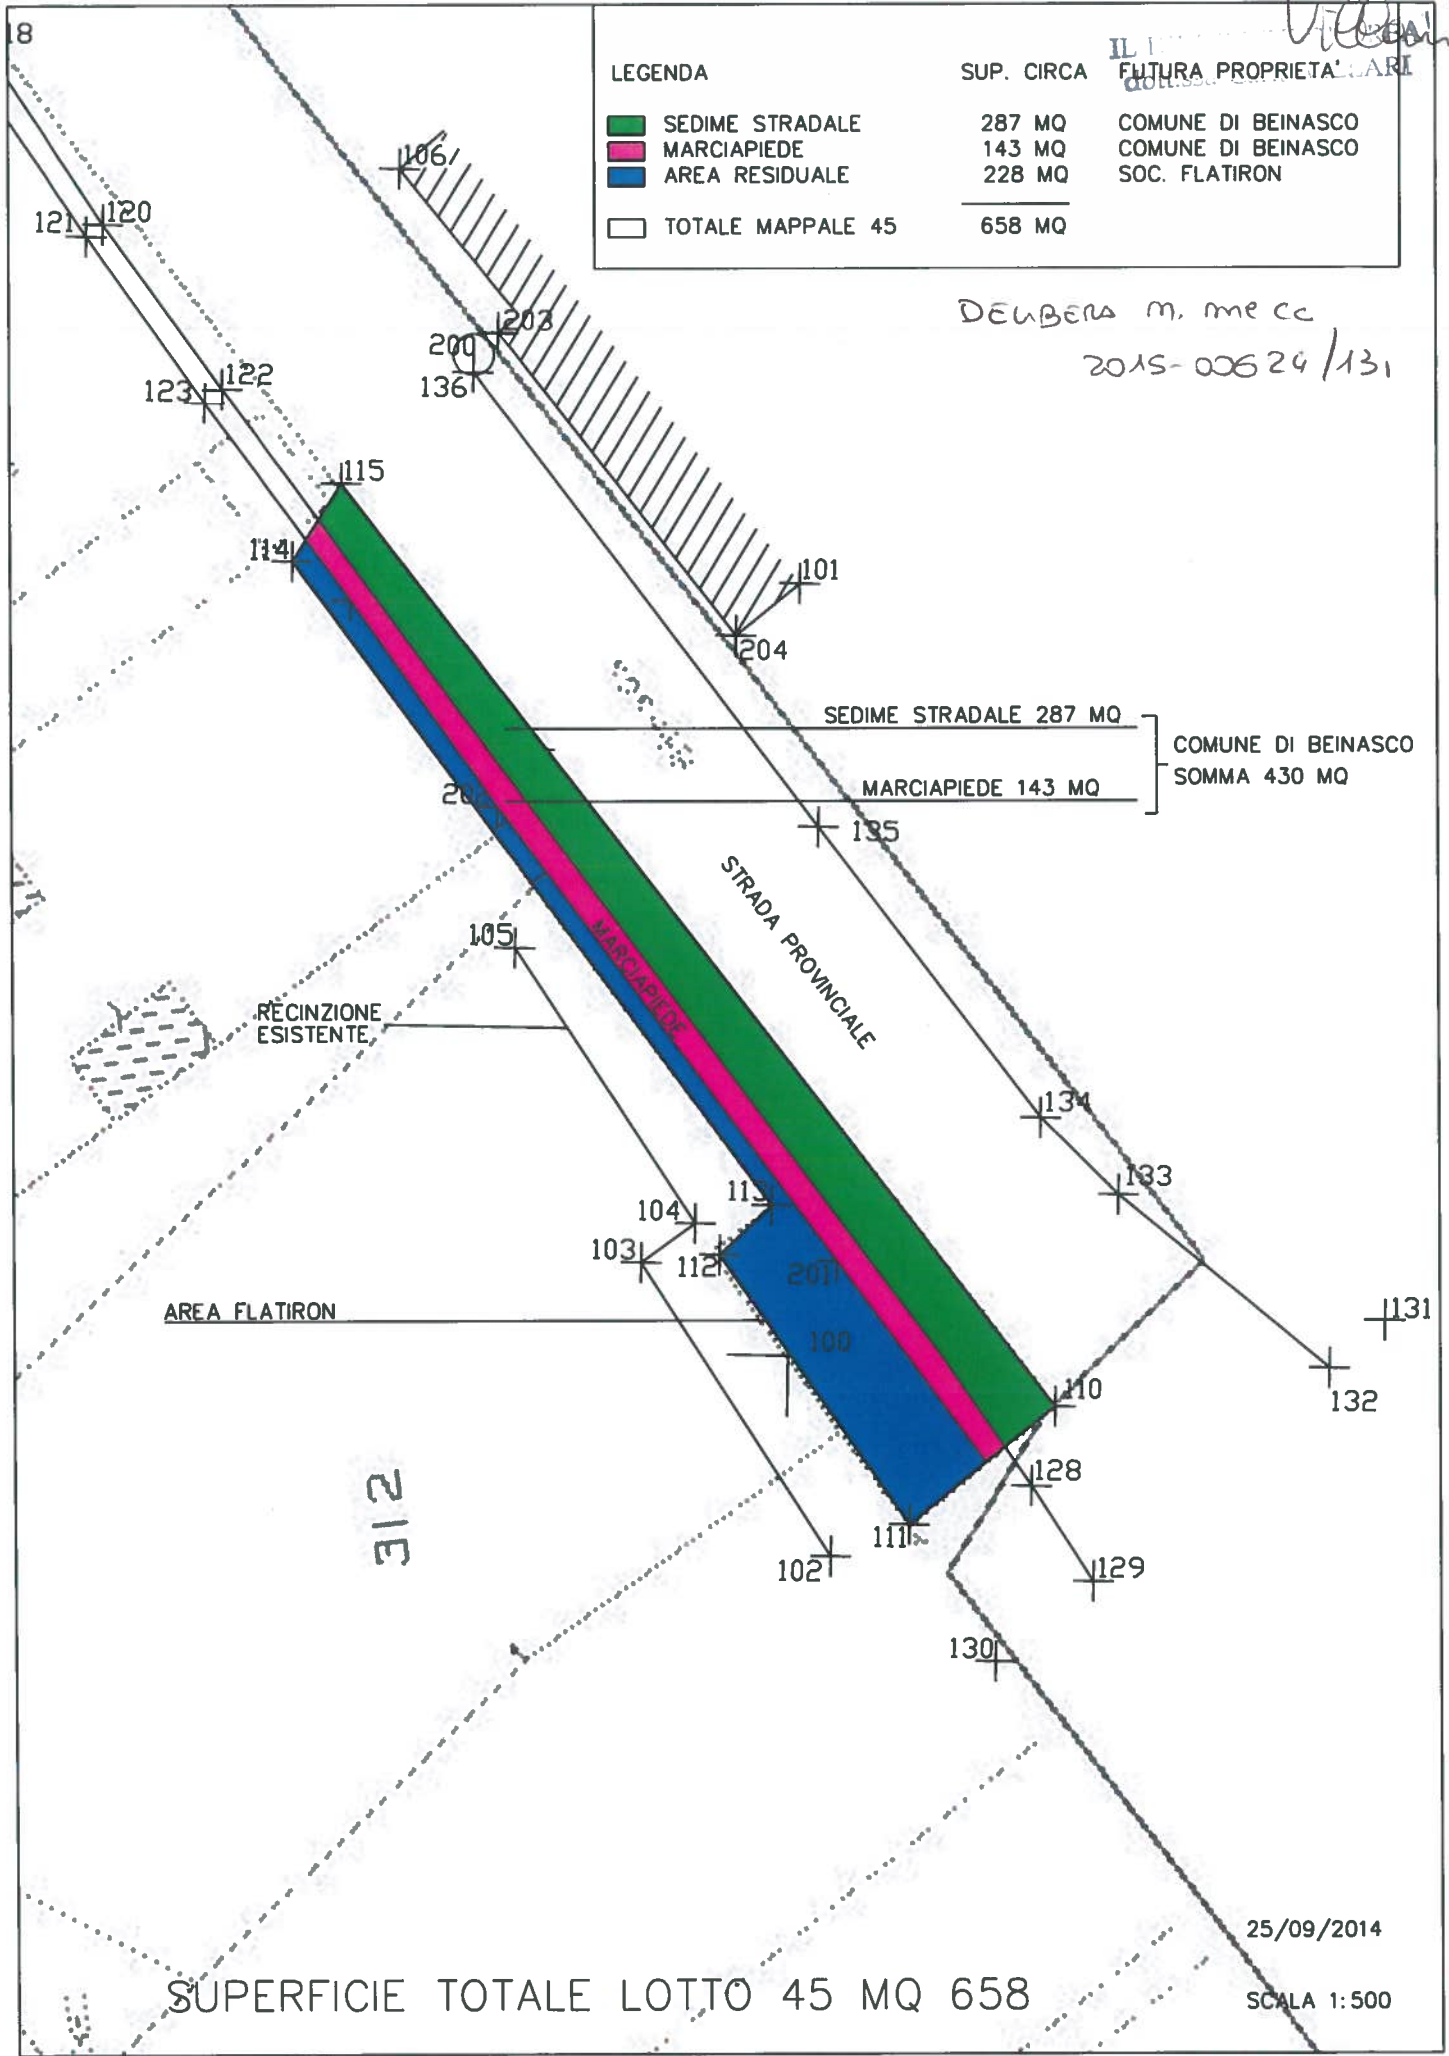

SUPERFICIE TOTALE LOTTO 45 MQ 658

25/09/2014

SCALA 1:500