



Divisione Servizi Tecnici per l' Edilizia Pubblica  
Servizio Infrastrutture per il Commercio  
e lo Sport

CITTÀ DI TORINO


AREA MERCATALE PIAZZA CARLINA  
REALIZZAZIONE AREA COPERTURA COMMERCIALE  
(Allegato 1 - a)  
mecc. m. 2015 - 05089/2016

Scala: fuori scala  
Data: Settembre 2015

Banco di vendita

Area mercatale di provenienza  
Area di copertura commerciale

VIA DELL'ACADEMIA ALBERTINA

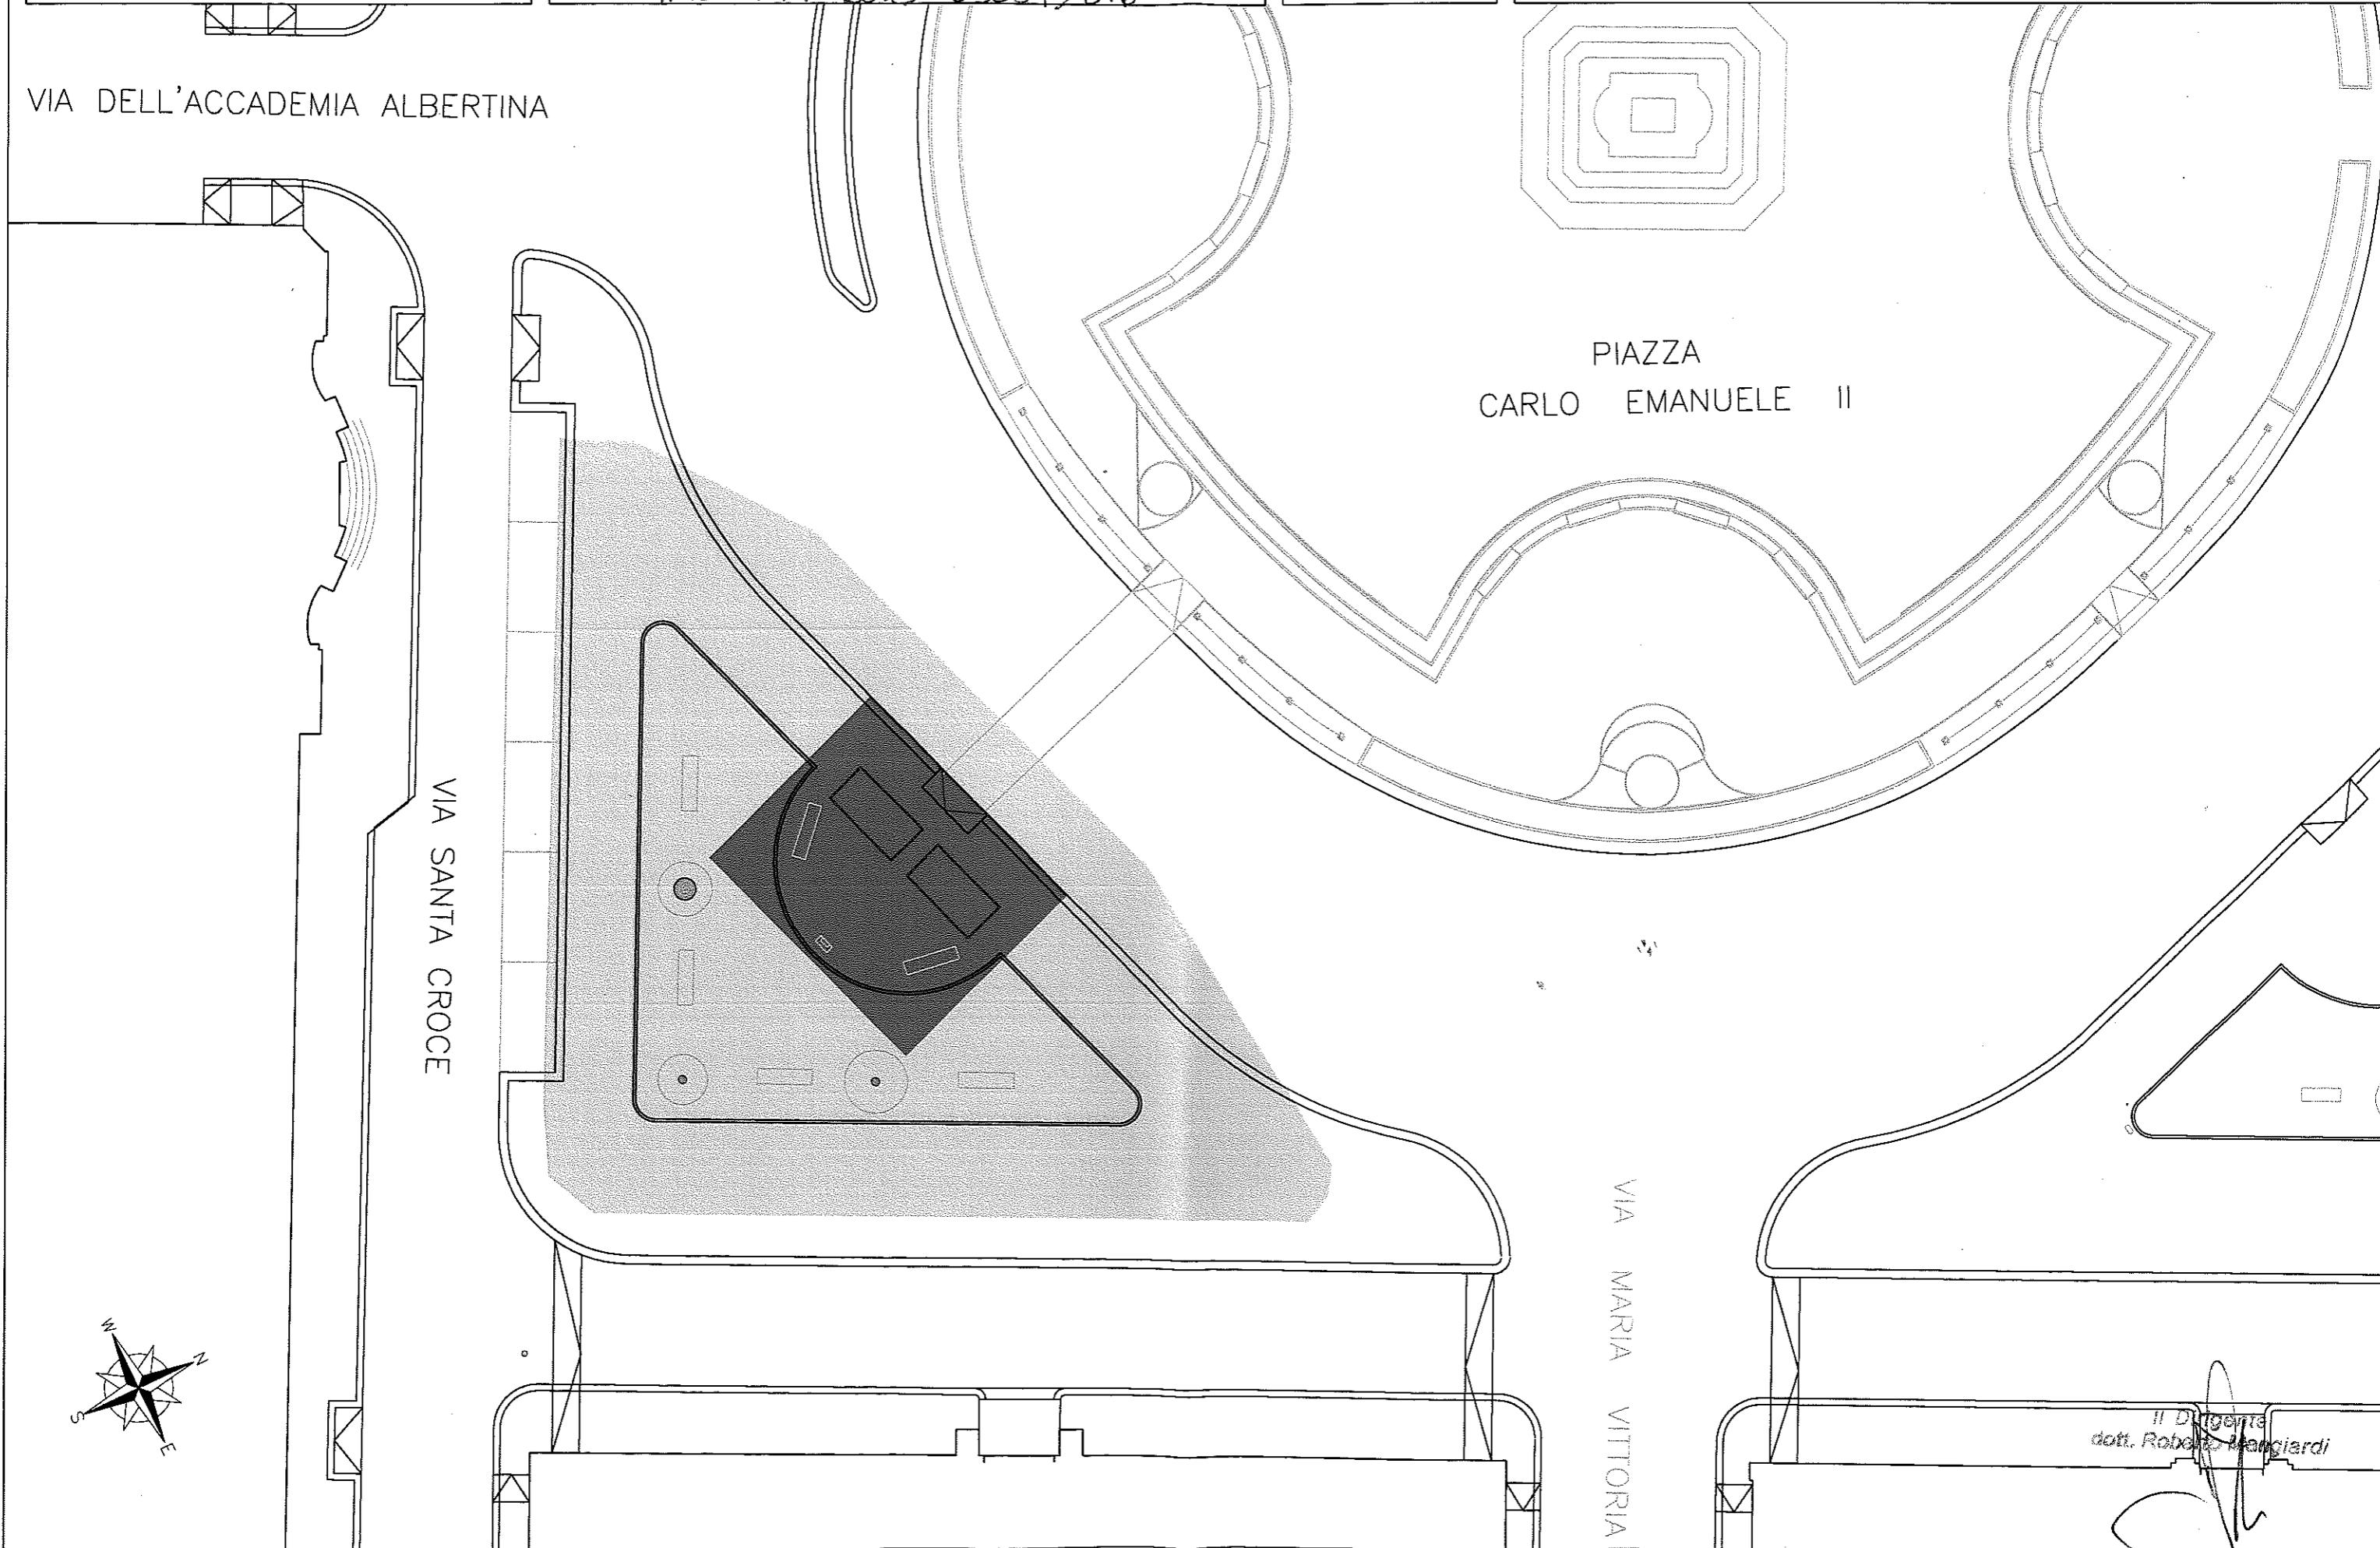



Divisione Servizi Tecnici per l' Edilizia Pubblica

Servizio Infrastrutture per il Commercio  
e lo Sport

CITTÀ DI TORINO

AREA MERCATALE VIA RUA  
REALIZZAZIONE AREA COPERTURA COMMERCIALE

(Allegato 1 - b)

m.e.e. m. 2015 - 05089/015


Scala: fuori scala

Data: Settembre 2015


Banco di vendita

Area mercatale di provenienza

Area di copertura commerciale

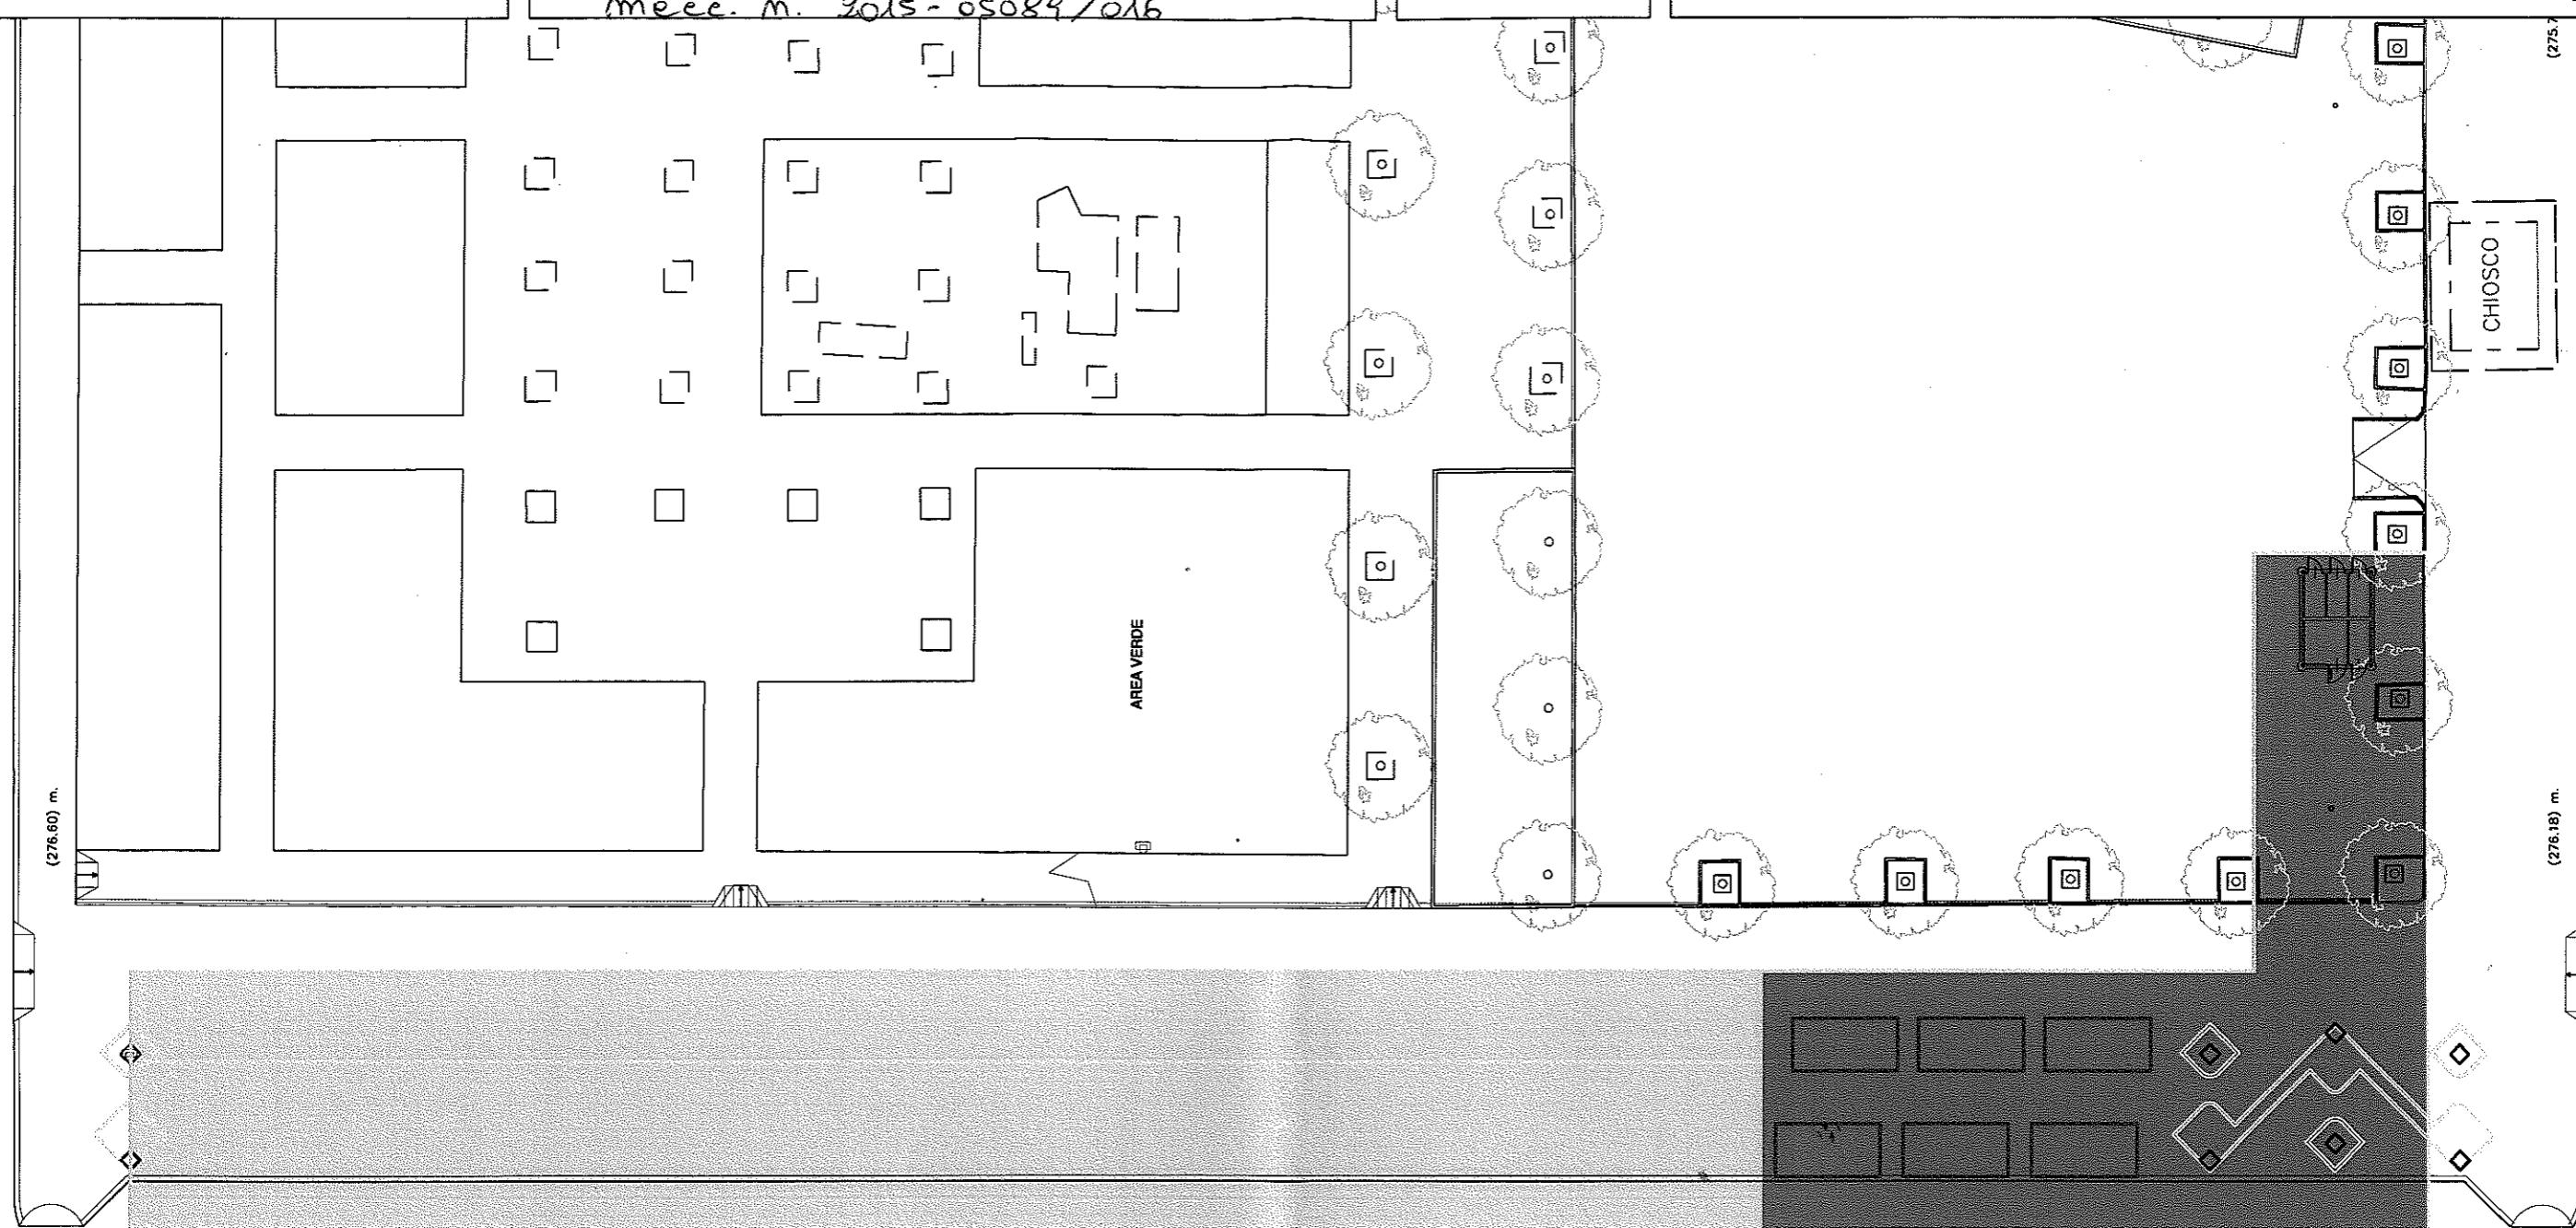

VIA DON MICHELE RUA

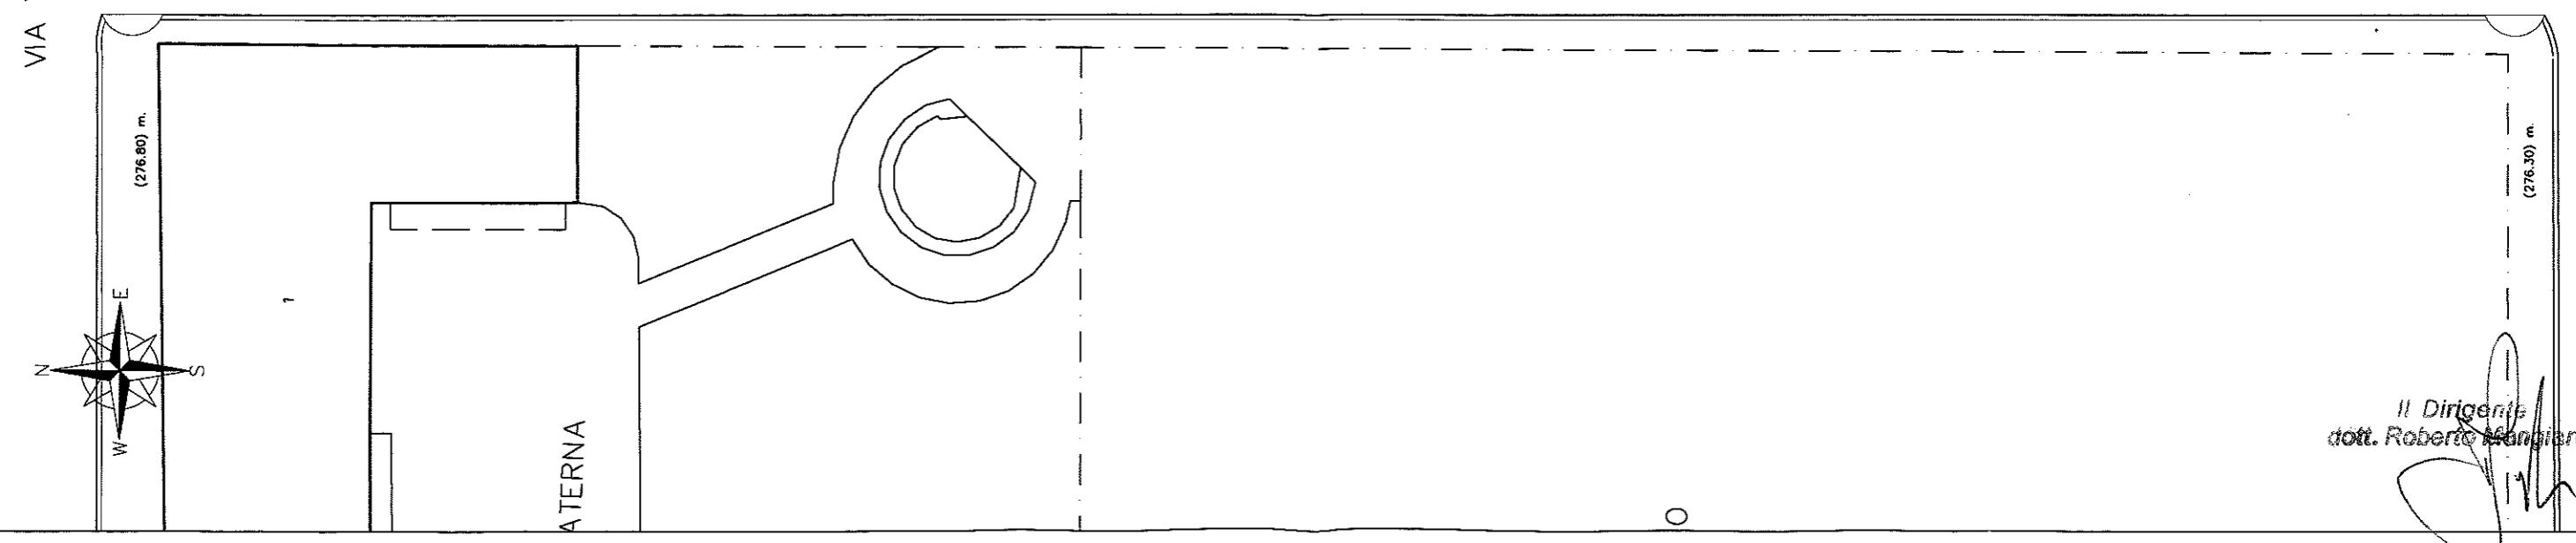

Il Dirigente  
dott. Roberto Mangiardi







 Divisione Servizi Tecnici per l' Edilizia Pubblica  
Servizio Infrastrutture per il Commercio  
e lo Sport

AREA MERCATALE VIA CENA  
REALIZZAZIONE AREA COPERTURA COMMERCIALE

Mee. m. 2015-05089/016 (Allegato 1 - e)


Scala: fuori scala

Data: Settembre 2015

## Banco di vendita

### Area mercatale di provenienza

### Area di copertura commerciale

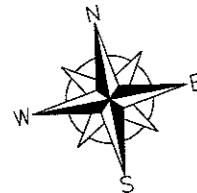

Il Dirigente  
dott. Roberto Mangiardi



Divisione Servizi Tecnici per l' Edilizia Pubblica  
Servizio Infrastrutture per il Commercio  
e lo Sport

CITTÀ DI TORINO

AREA MERCATALE MIRAFIORI SUD  
REALIZZAZIONE AREA COPERTURA COMMERCIALE

m. mecc. (Allegato 1 - f)  
2015 - 05089 / 016

Scala: fuori scala  
Data: Settembre 2015

Banco di vendita

Area mercatale di provenienza  
Area di copertura commerciale

