


ALL. 2

IL DIRIGENTE DI AREA
Dr. Paolo CAMERA



ALLEGATO 2.

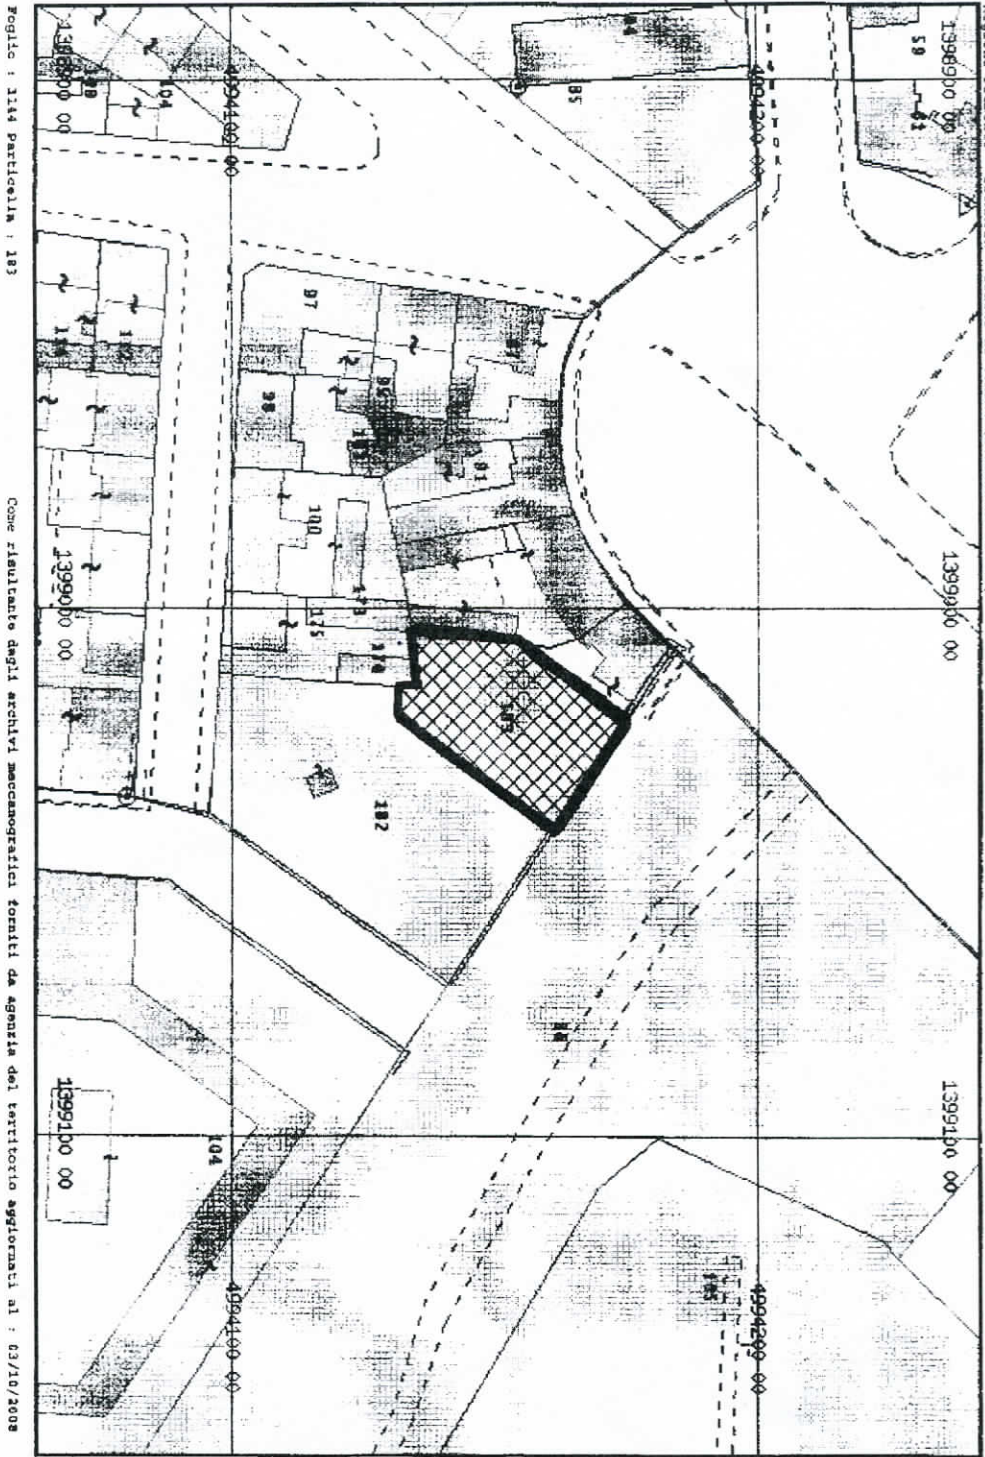

Data e Ora di stampa : 25/05/2012 11:12

Scala : 1:1000
Dimensione cornice: 273,840 x 180,040 metri