

COMUNE DI TORINO
PROVINCIA DI TORINO

OGGETTO:

PERMESSO DI COSTRUIRE
INTERVENTO DI RECUPERO FUNZIONALE
IN DEROGA
ai sensi della Legge 106/2011 art. 5 comma 9:
- lettera c)
per insediamento di destinazione d'uso complementare a
struttura per il commiato ai sensi art. 11 -12 L.R. 15/2011

LOCALITA': Via Sestriere n°19/bis & 21 - Via Isonzo n° 26A

TAVOLA:

prospetti esistente, sovrapposizione, progetto
sezioni esistente, sovrapposizione, progetto

PROPRIETA':

SOC. APT IMMOBILIARE

PRIME:

DATA:

SETTEMBRE 2015

ATTIVITA':

SOC. EUROFUMERALI

SCALA:

1 : 200

PROGETTISTA:

FRANCESCO

PROGETTISTA:

Timbro e firma:

TAVOLA N°:


4 / 7

COLLABORATORI:


ARCH. OMB. FRANCESCO

OPERE IN DEMOLIZIONE


OPERE NUOVE

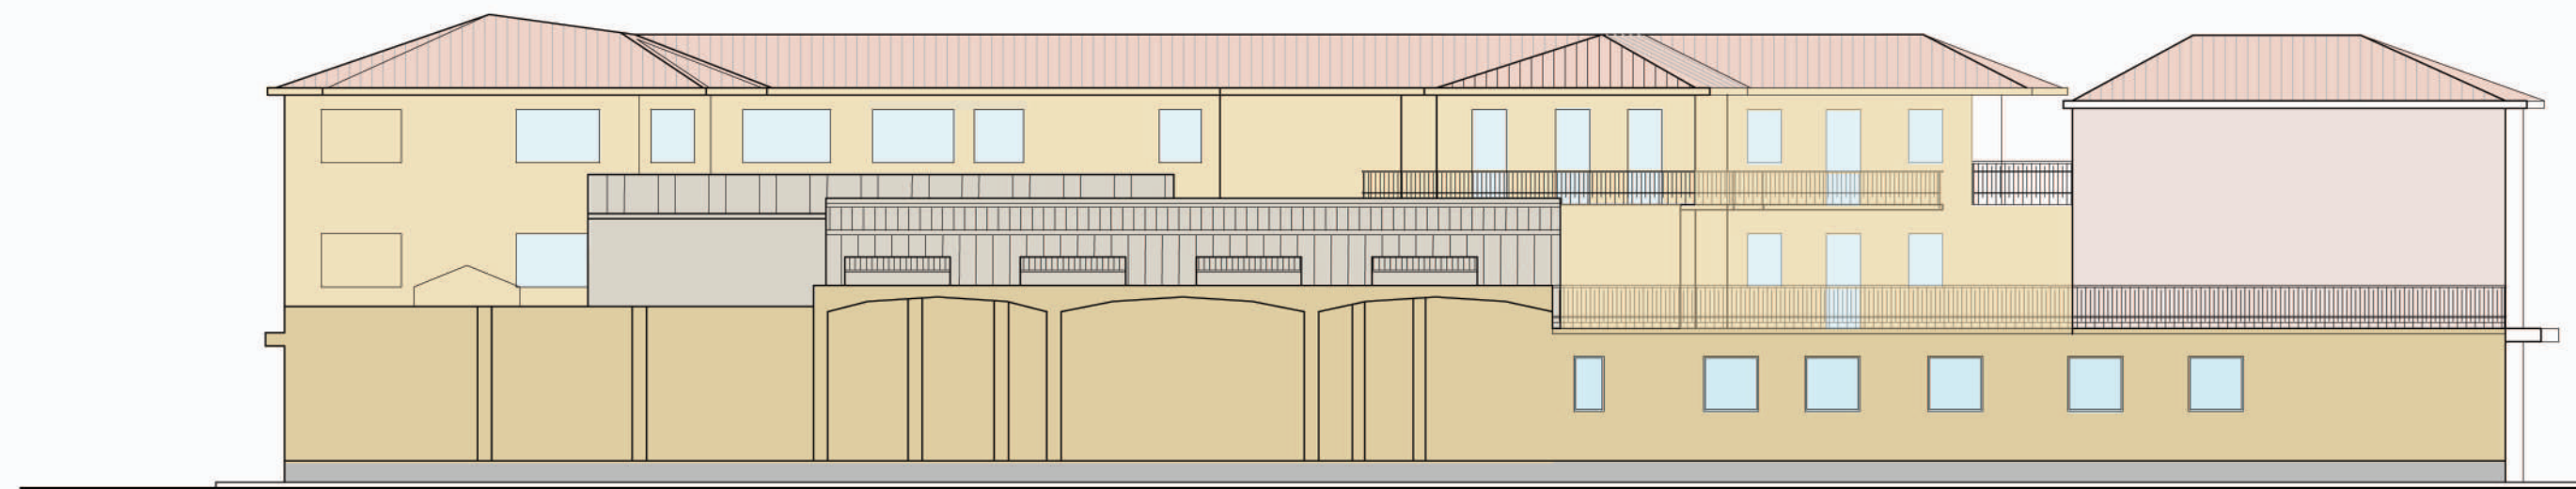

PROSPETTO LATO CORTILE
ESISTENTE
SCALA 1:200

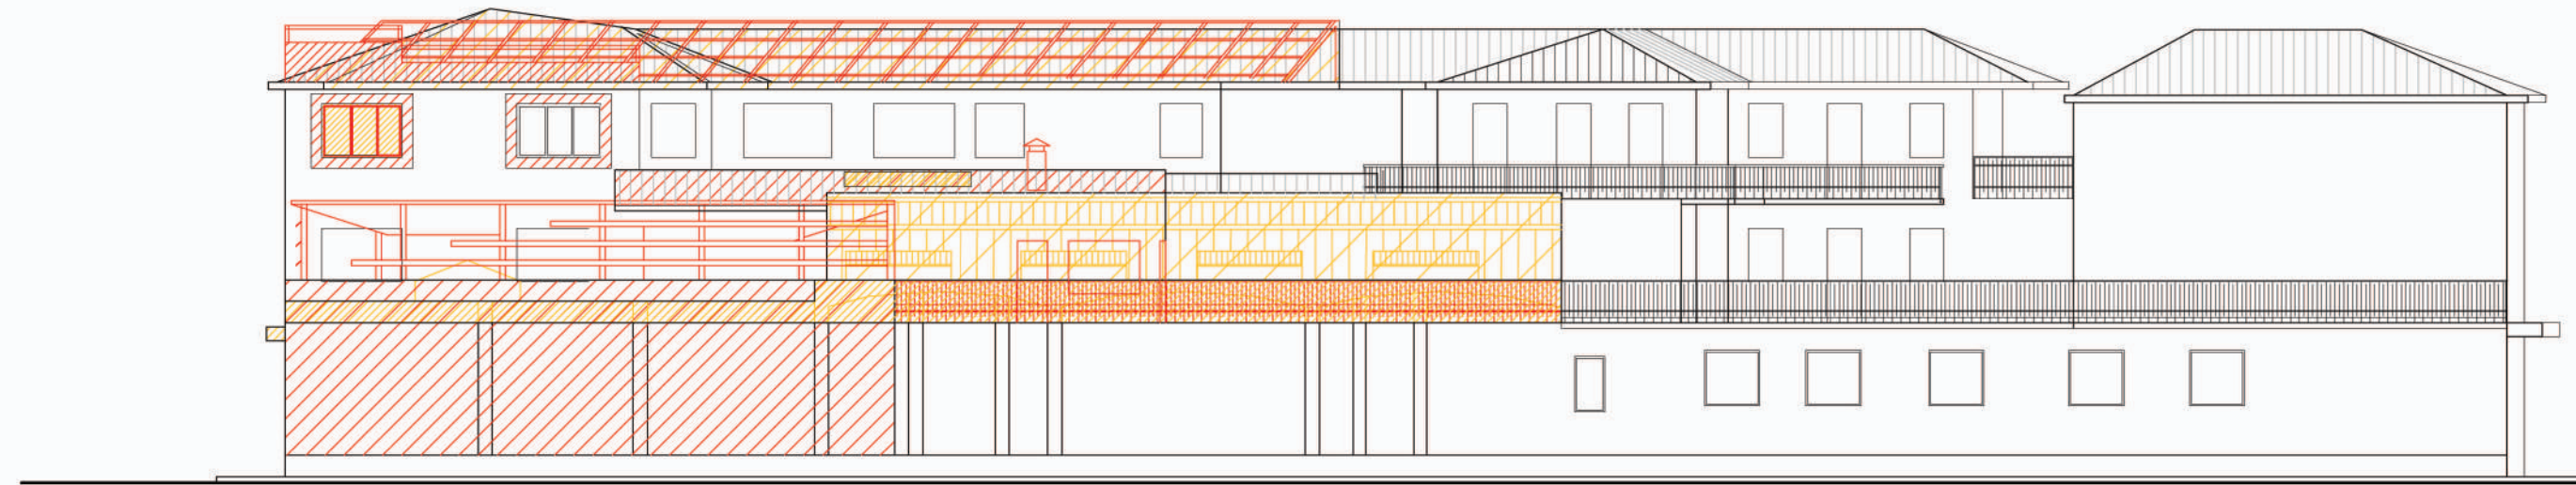


PROSPETTO LATO CORTILE
SOVRAPPOSIZIONE ESISTENTE / PROGETTO
SCALA 1:200

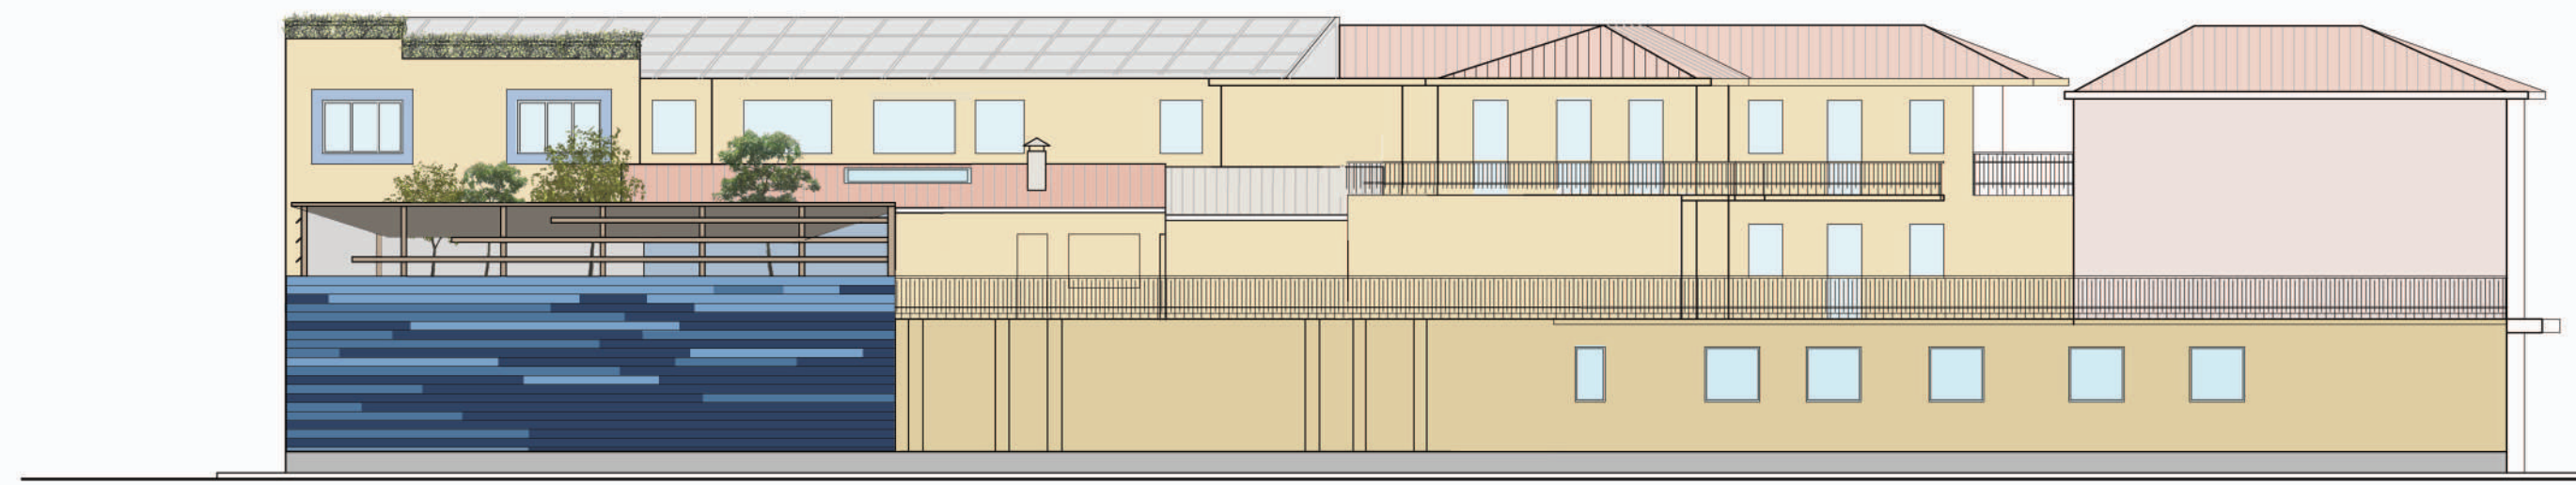

PROSPETTO LATO CORTILE
PROGETTO
SCALA 1:200



PROSPETTO LATO VIA SERRANO
ESISTENTE
SCALA 1:200

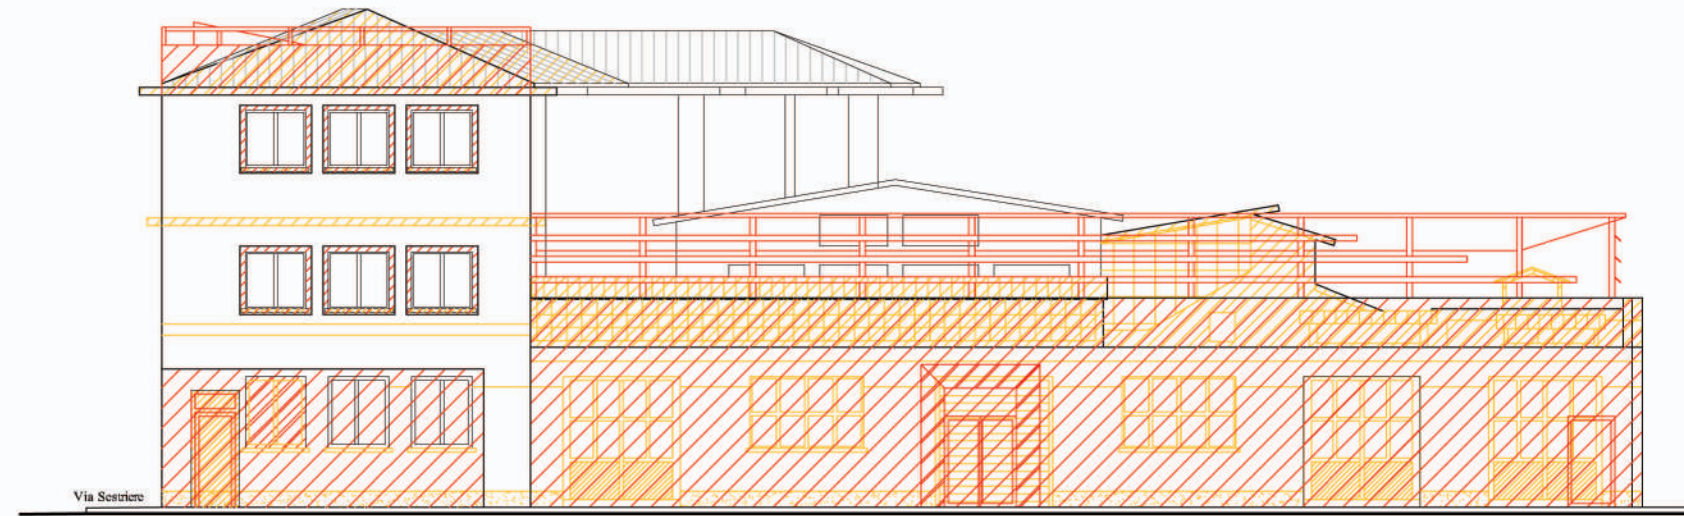

PROSPETTO LATO VIA SERRANO
SOVRAPPOSIZIONE ESISTENTE / PROGETTO
SCALA 1:200



PROSPETTO LATO VIA SERRANO
PROGETTO
SCALA 1:200




PROSPETTO LATO VIA SESTRIERE
ESISTENTE
SCALA 1:200




PROSPETTO LATO VIA SESTRIERE
SOVRAPPOSIZIONE ESISTENTE / PROGETTO
SCALA 1:200




PROSPETTO LATO VIA SESTRIERE
PROGETTO
SCALA 1:200

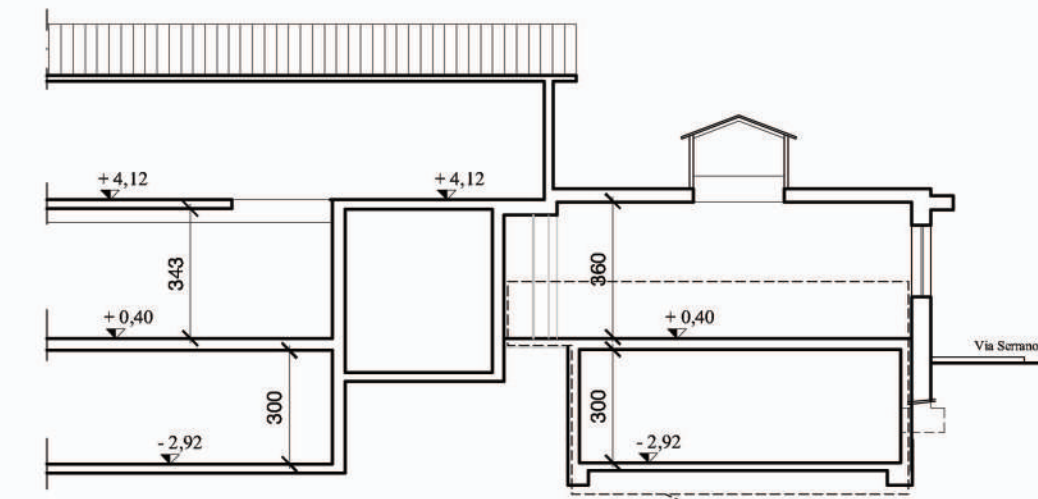


SEZIONE A-A
ESISTENTE
SCALA 1:200

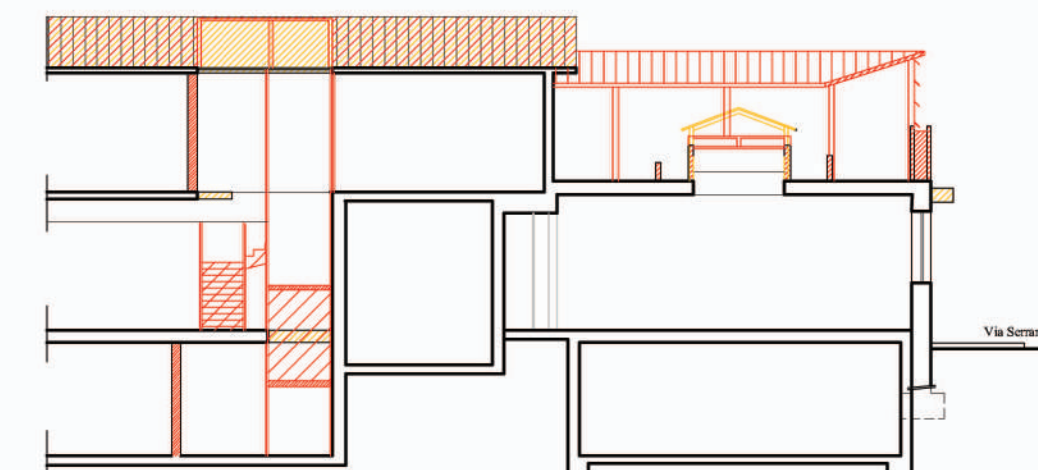


SEZIONE A-A
SOVRAPPOSIZIONE ESISTENTE / PROGETTO
SCALA 1:200

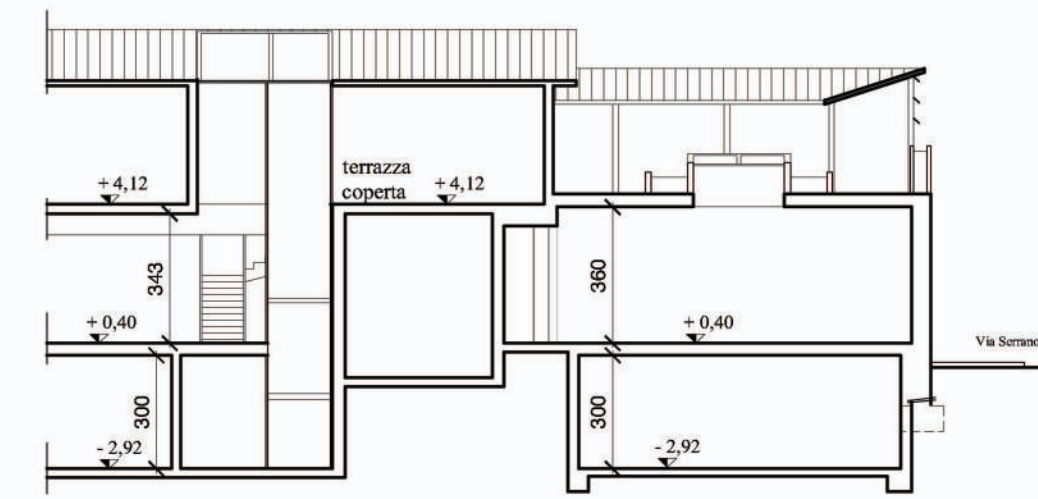


SEZIONE A-A
PROGETTO
SCALA 1:200

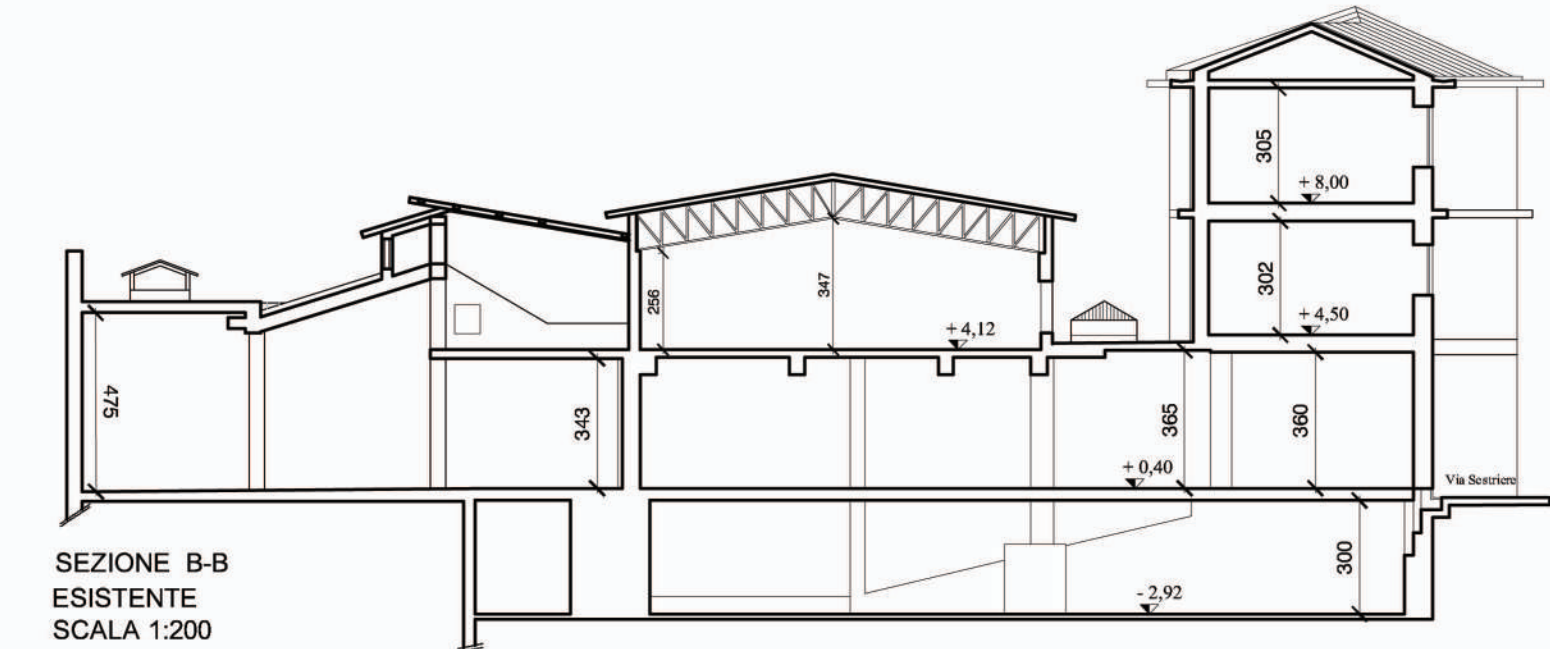


SEZIONE B-B
ESISTENTE
SCALA 1:200

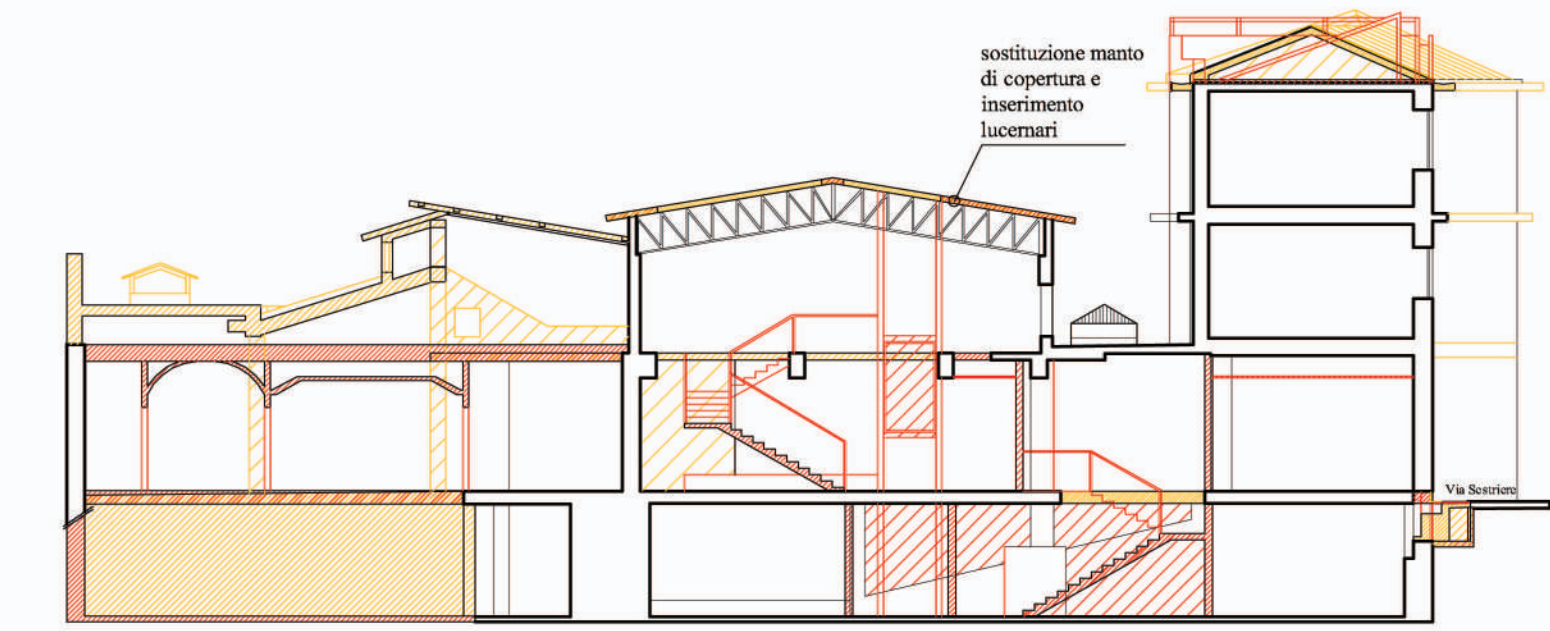


SEZIONE B-B
SOVRAPPOSIZIONE ESISTENTE / PROGETTO
SCALA 1:200

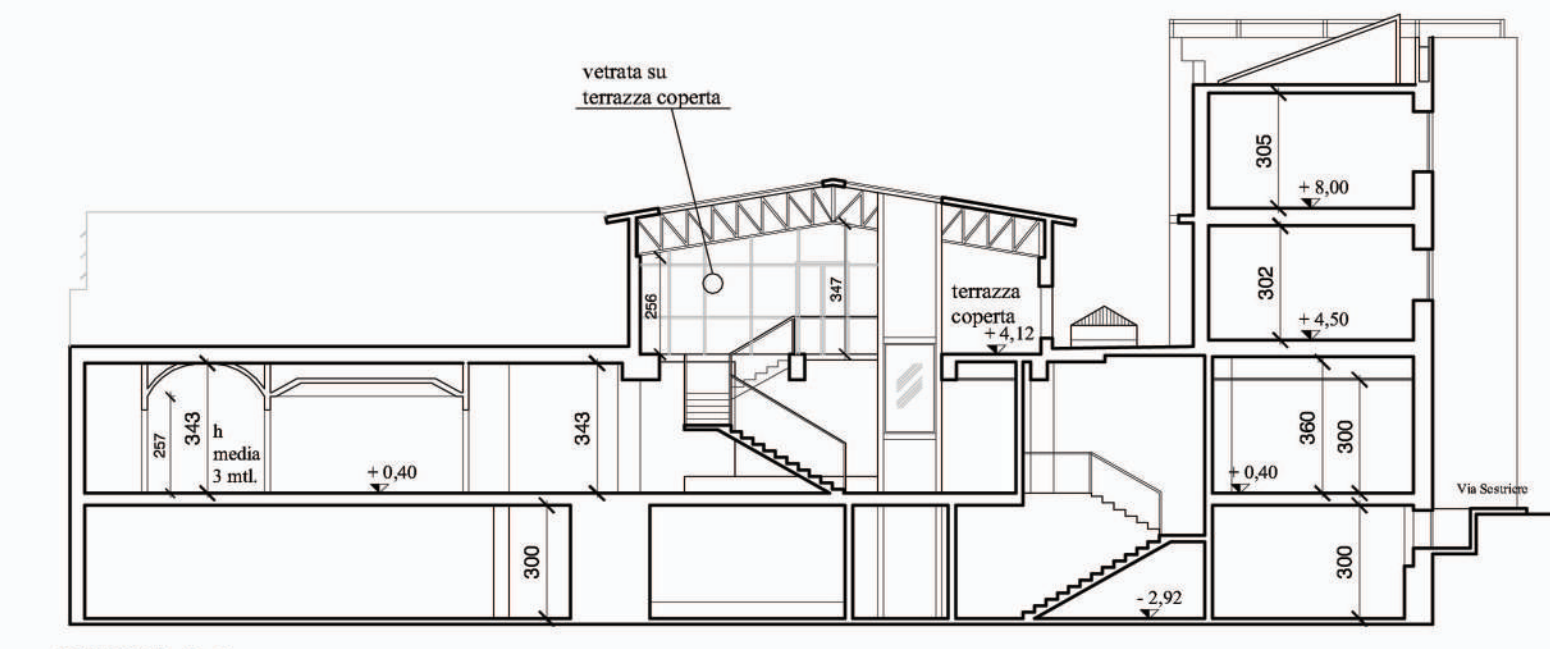

SEZIONE B-B
PROGETTO
SCALA 1:200

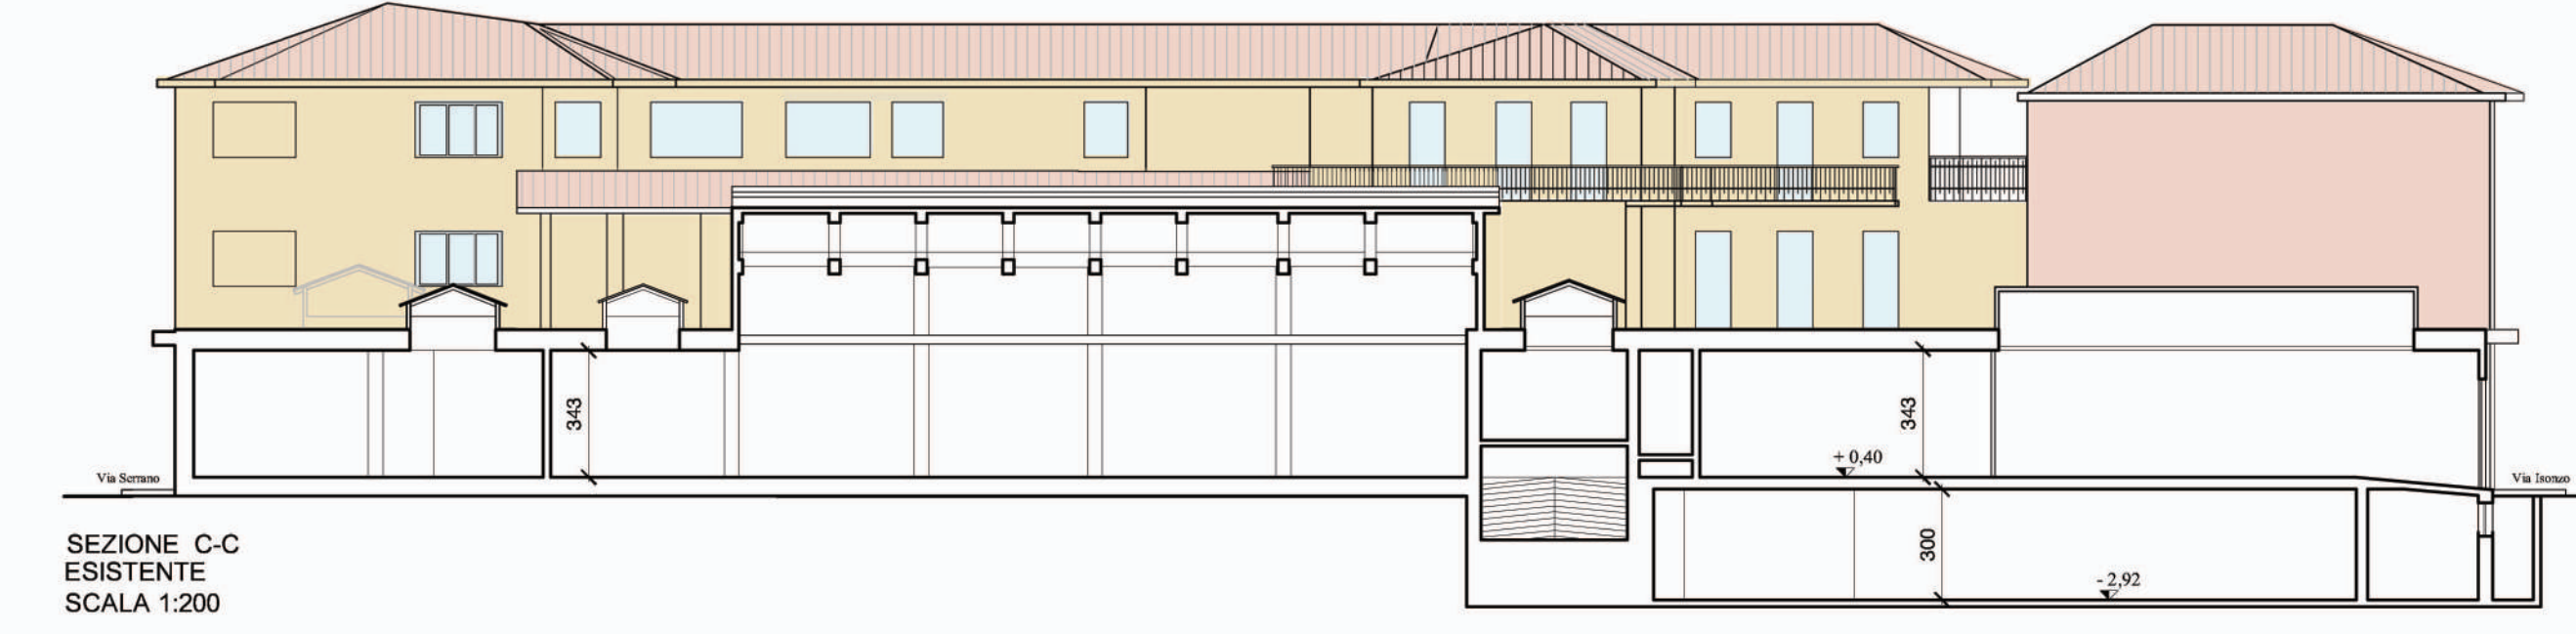

SEZIONE C-C
ESISTENTE
SCALA 1:200

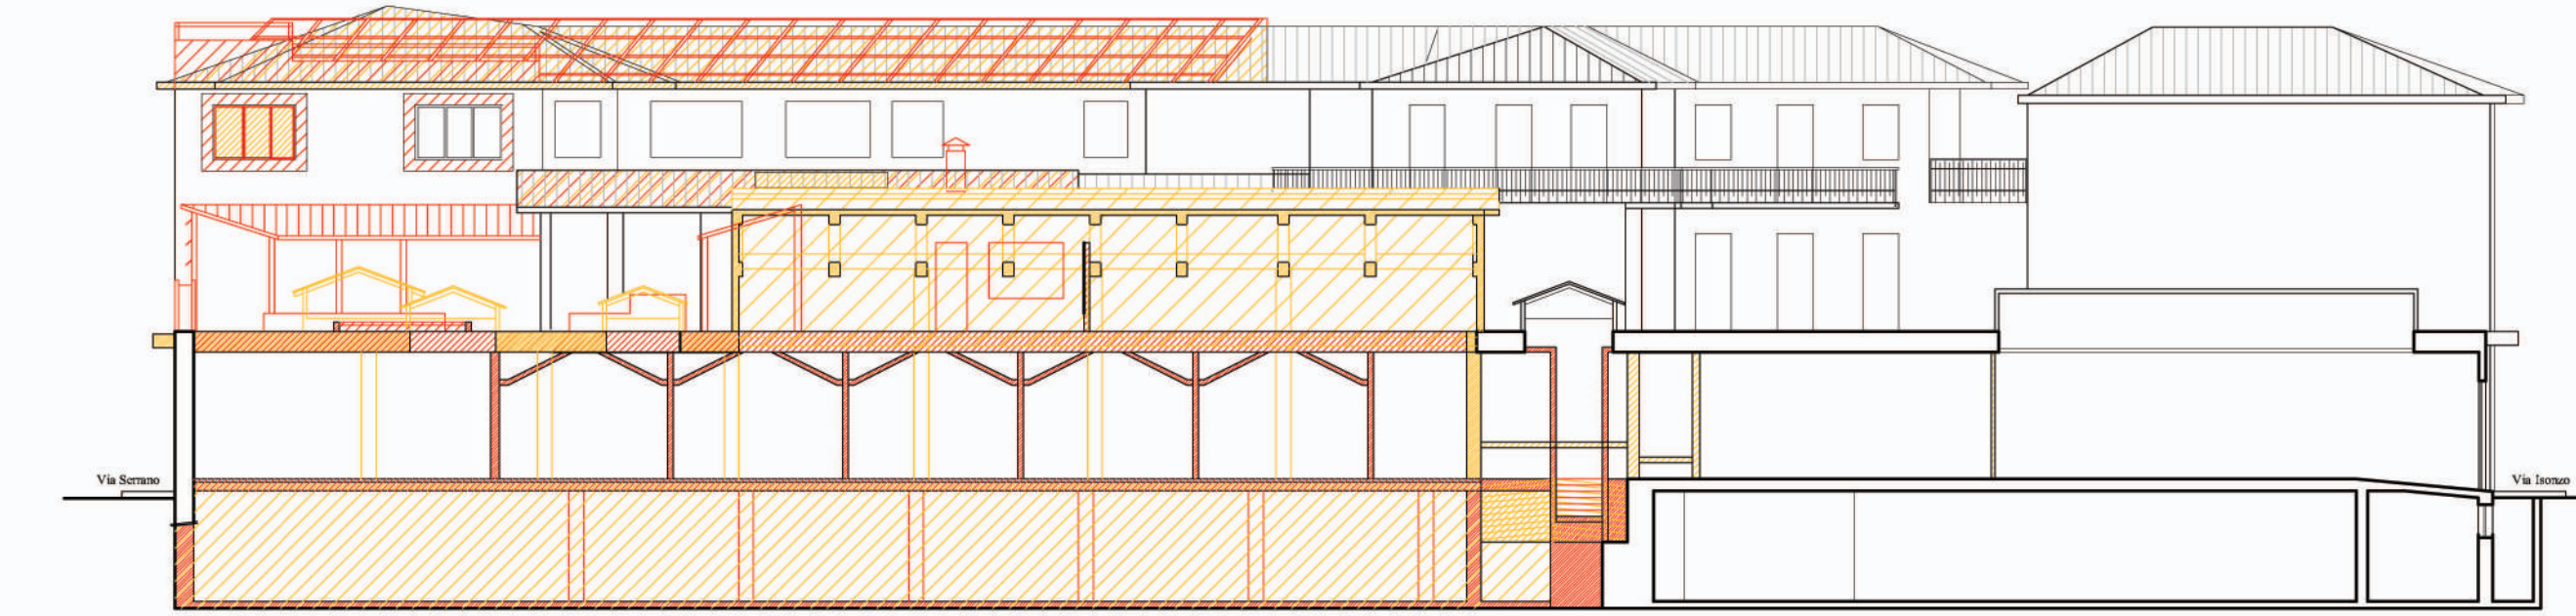

SEZIONE C-C
SOVRAPPOSIZIONE ESISTENTE / PROGETTO
SCALA 1:200



SEZIONE C-C
PROGETTO
SCALA 1:200