




STATO DI FATTO

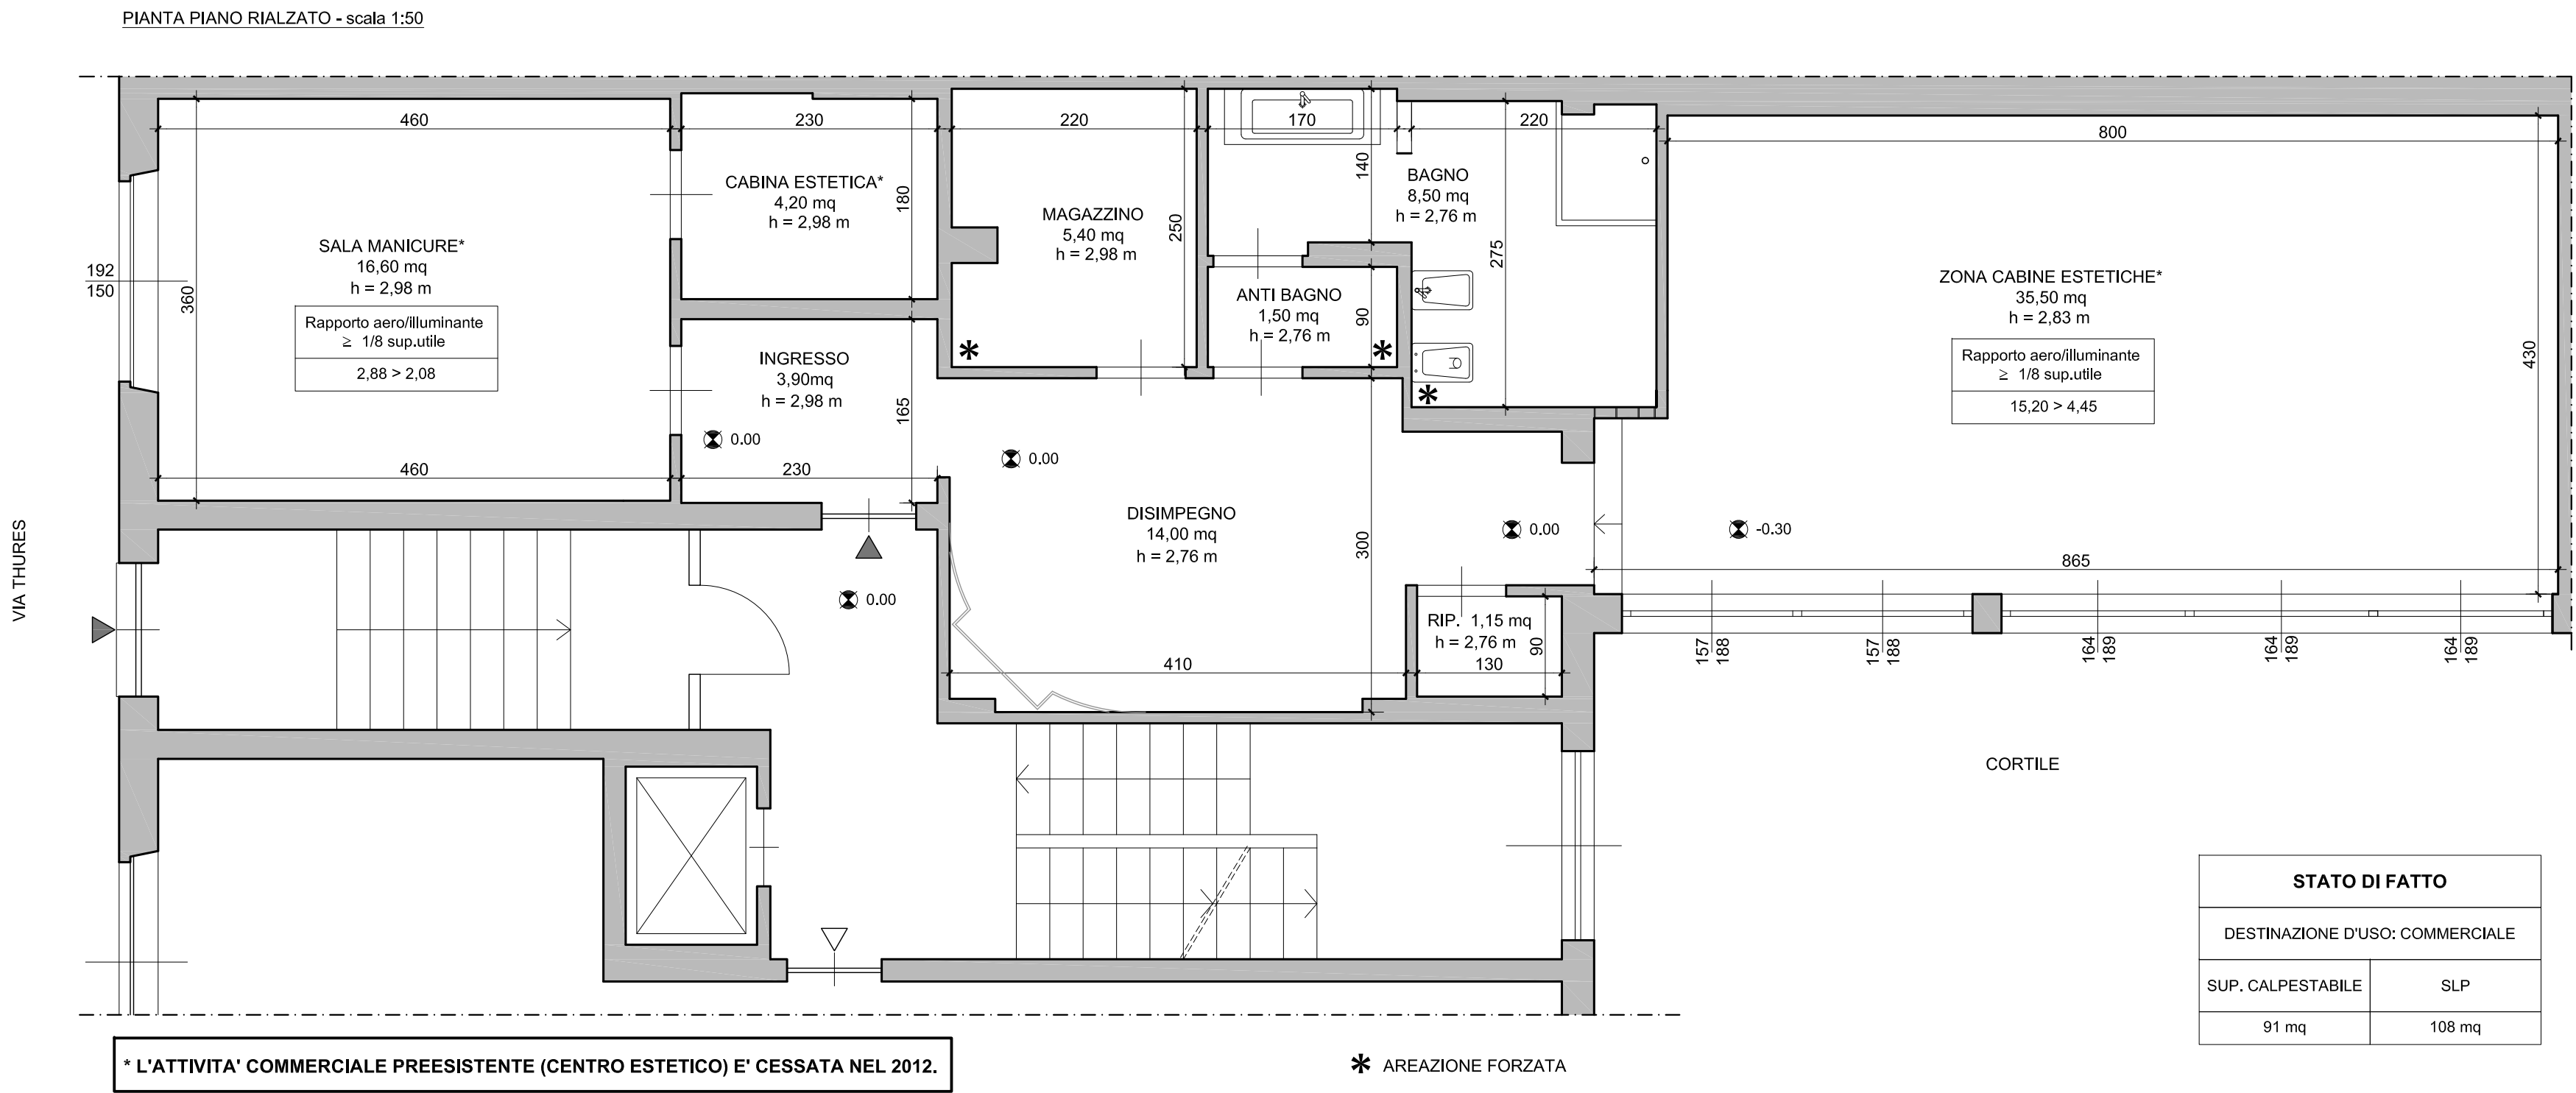


RAFFRONTO STATO DI FATTO/PROGETTO

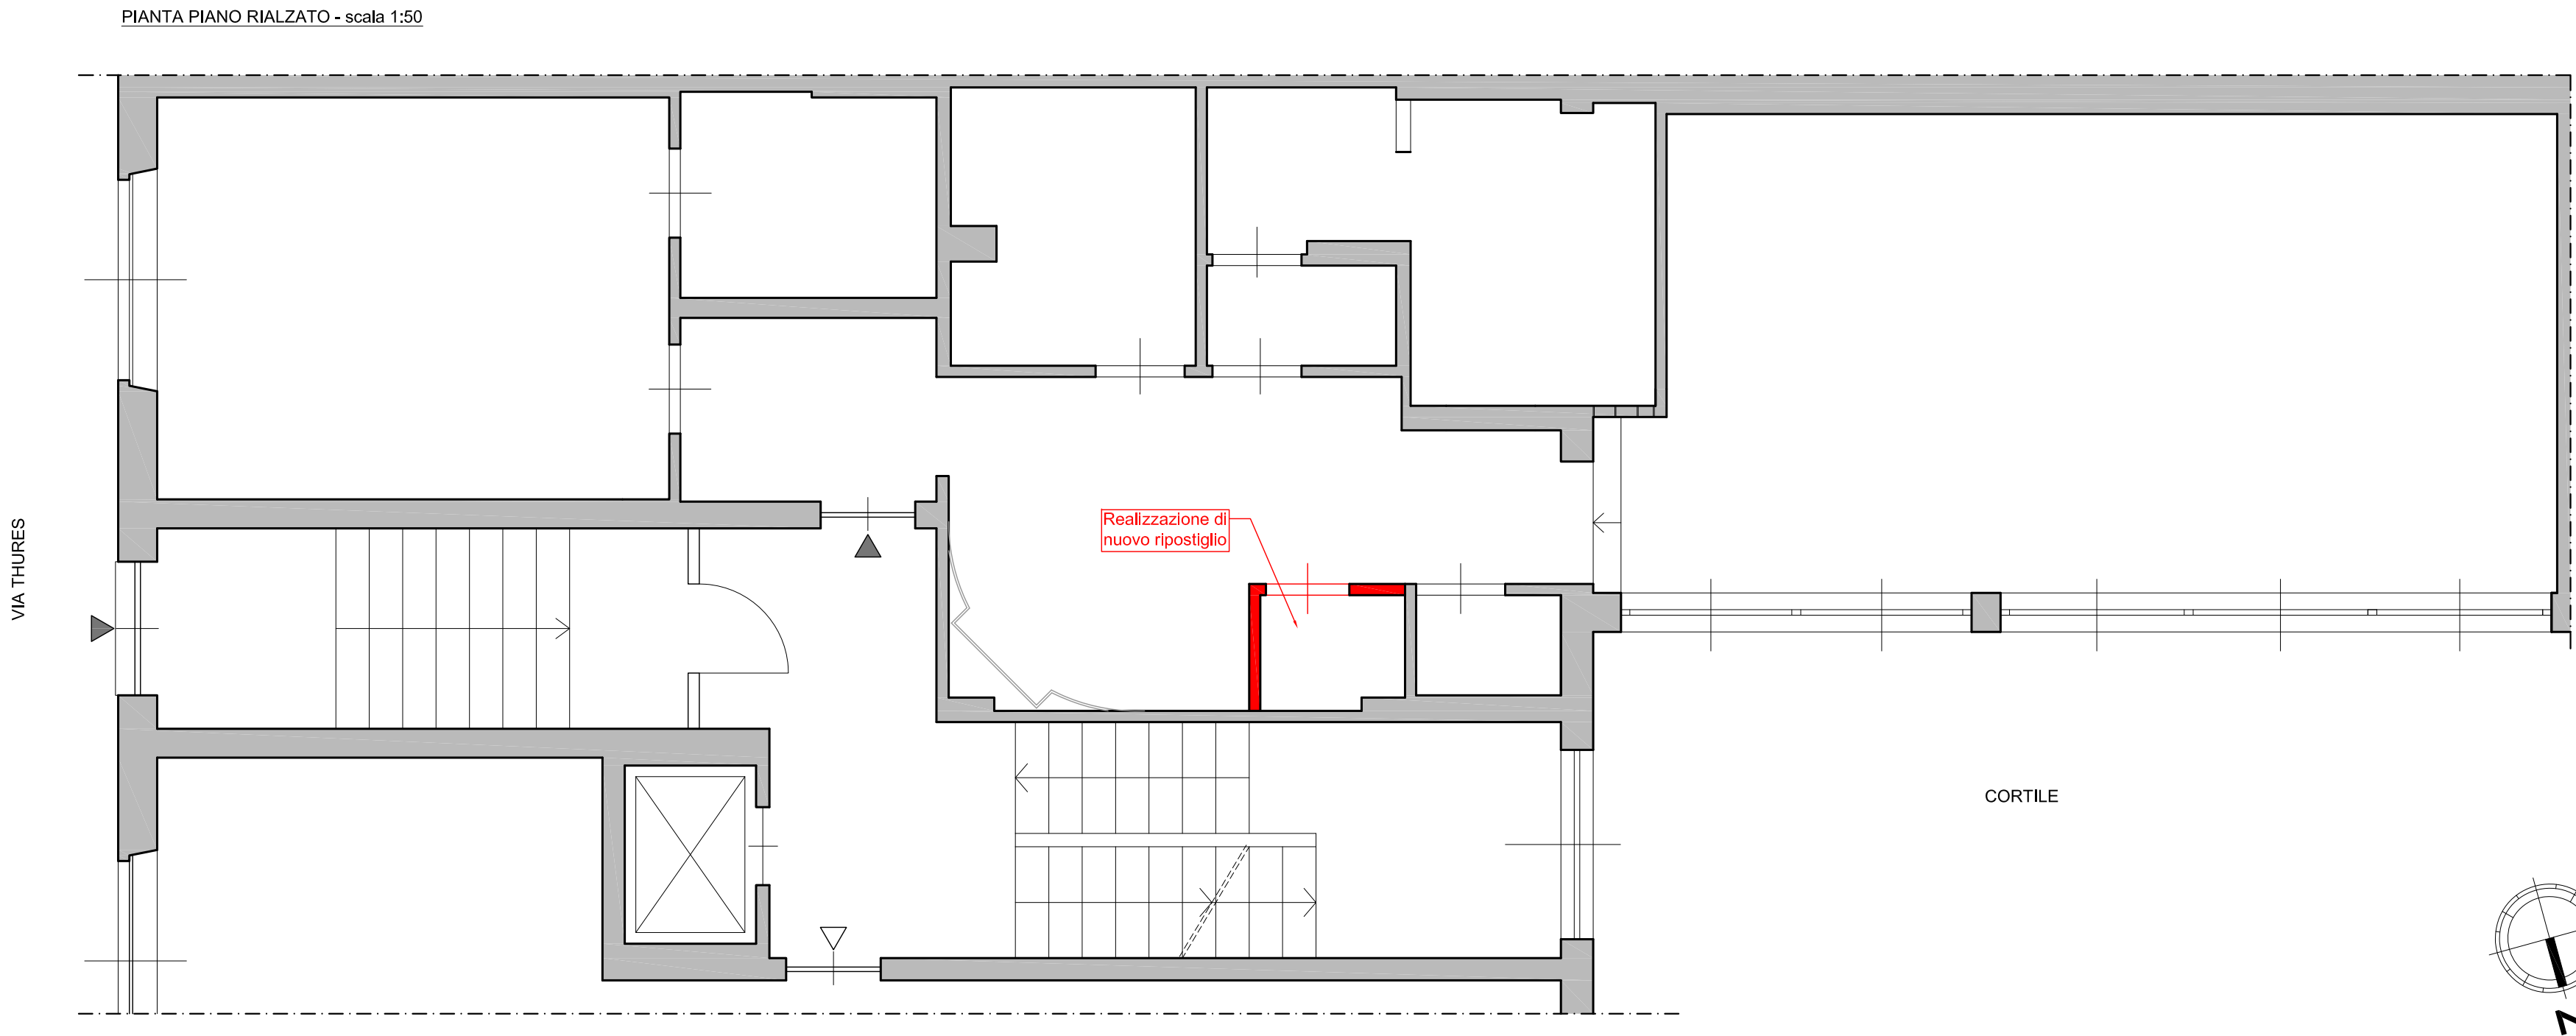

PROGETTO

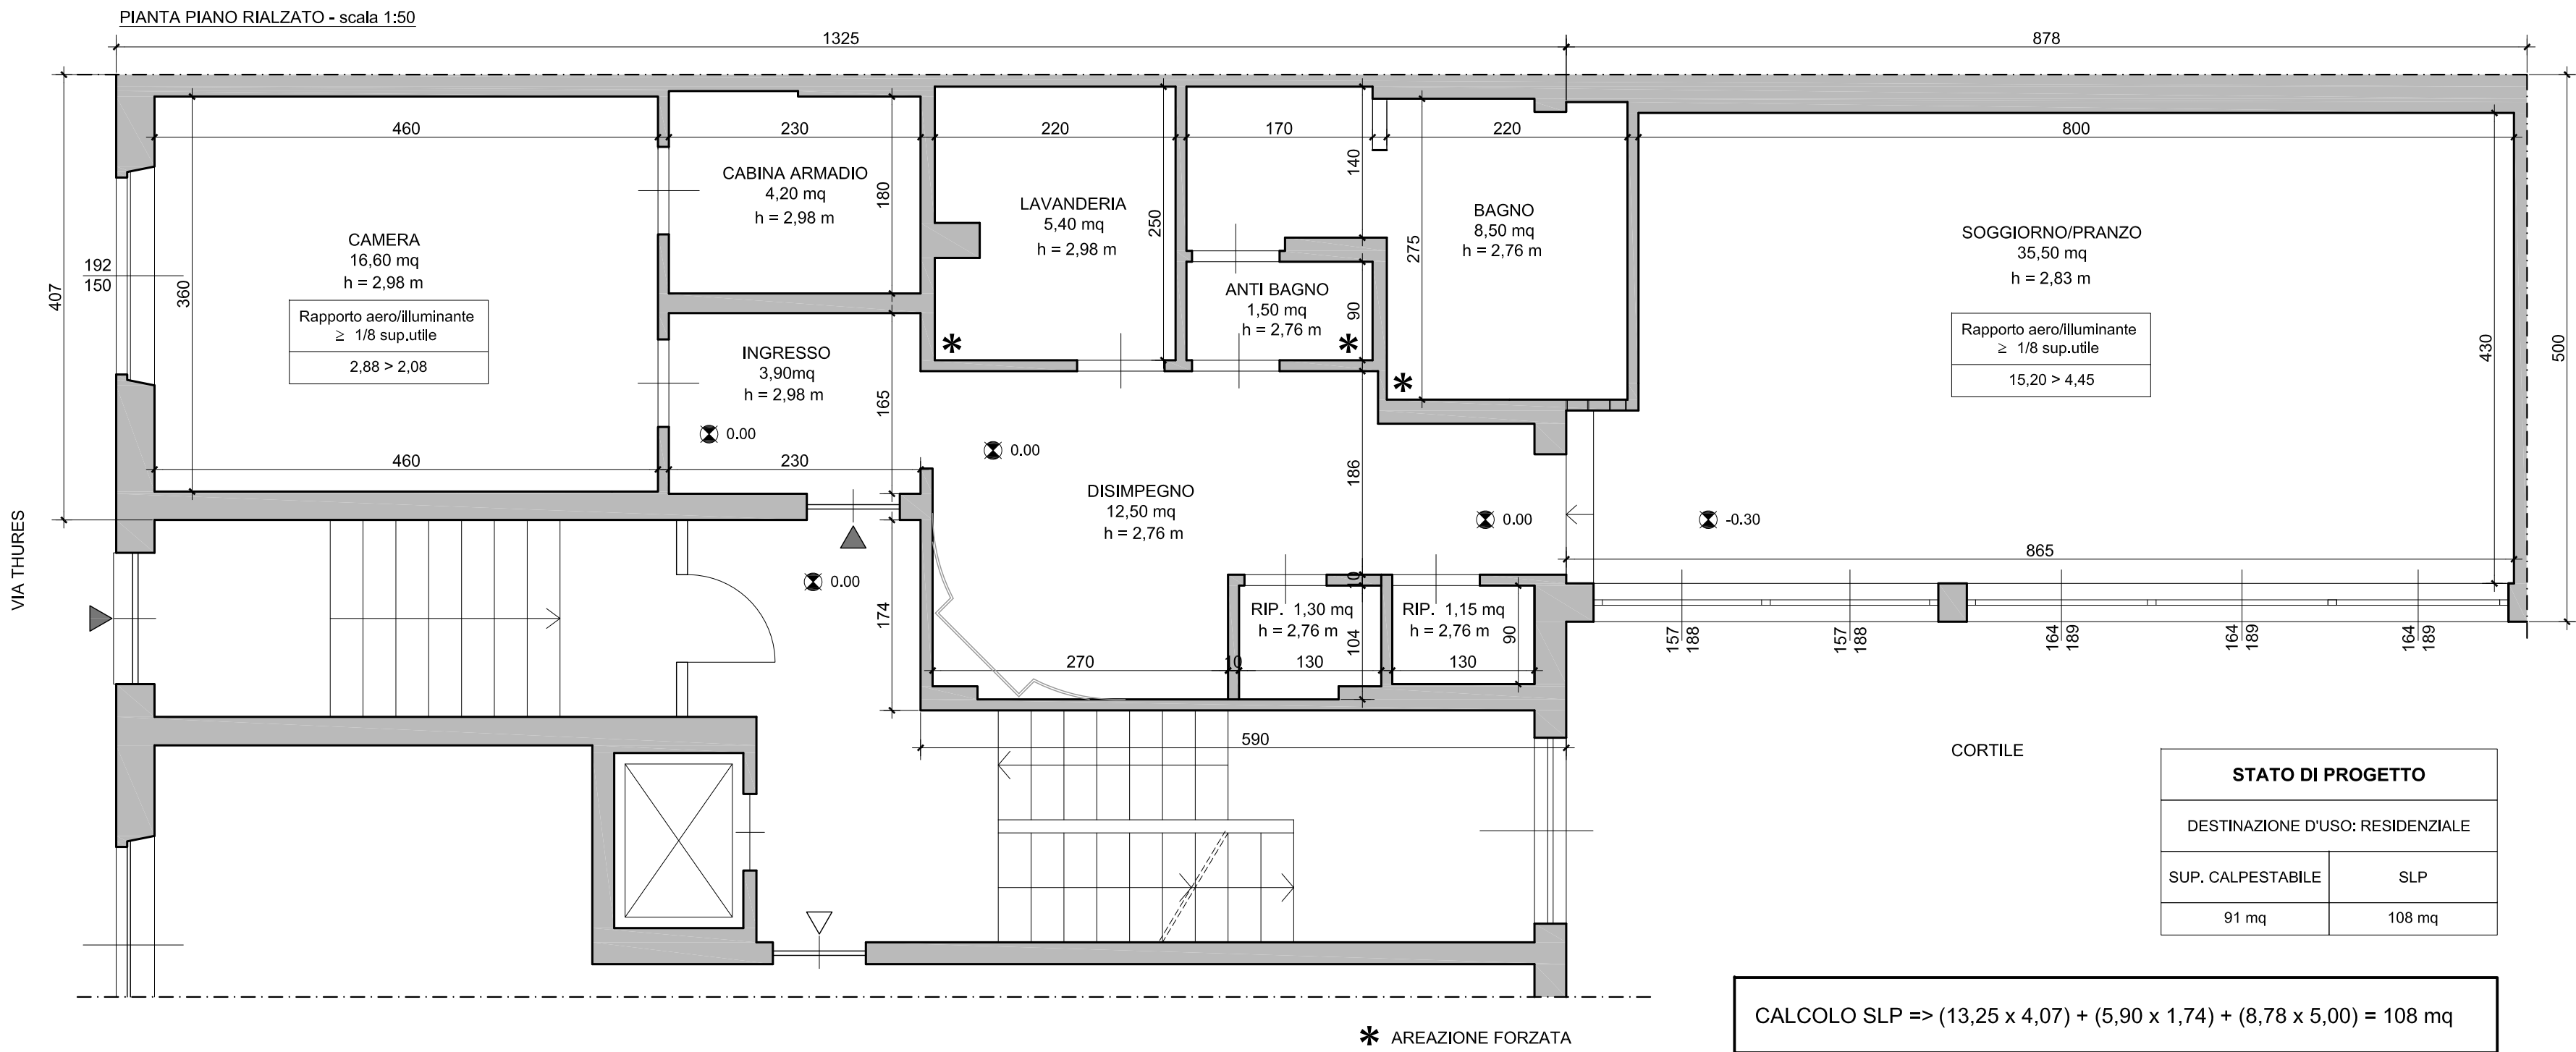

SCHEMA ADATTABILITA' BAGNO

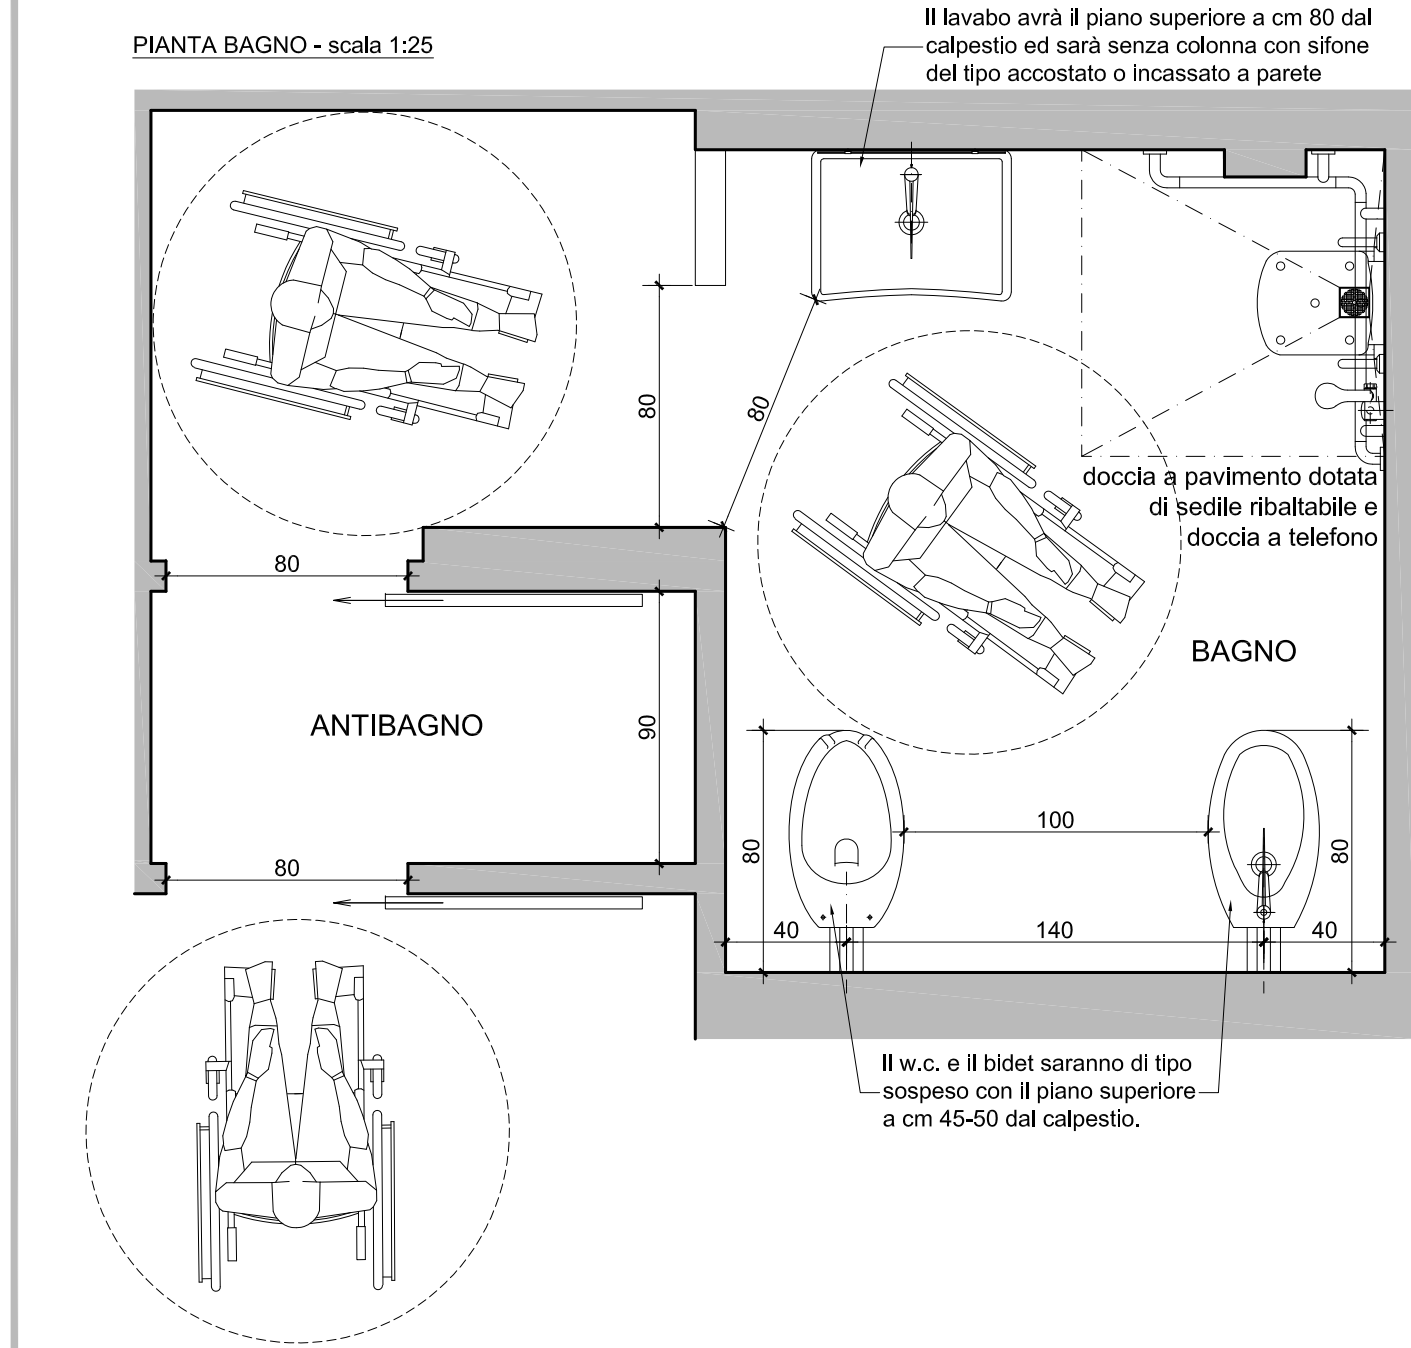

CITTA' DI TORINO

PERMESSO IN DEROGA PER MUTAMENTO DESTINAZIONE D'USO
ai sensi dell'art. 14 del D.P.R. n. 380/2001 e s.m.i., della Legge 106/2011 e della D.G.R. 26
febbraio 2013

MUTAMENTO DESTINAZIONE D'USO DA COMMERCIALE A
RESIDENZIALE SENZA OPERE
UNITA' IMMOBILIARE SITA IN VIA THURES, 30

Documento	Tavola	Scala	Data emissione
PIANTA: - STATO DI FATTO - PROGETTO	ARC_02	1:50 -1:25	AGOSTO 2014
File	Redatto	Controllato	
DIMOSTRAZIONE ADATTABILITA' BAGNO			
Richiedente			
Fabio Tatullo			
Progettista			
Geom. Carlo D'Agostino			
Commissa			
007-2012			
Note			
Questo elaborato è di proprietà riservata, pertanto ne è vietata la riproduzione anche parziale, nonché la presentazione a terzi senza autorizzazione dello Studio.			