**F&F** STUDIO ENGINEERING
Via Pietro Micca n. 21 - 10122 TORINO
Tel.+39 011/4376.884 Fax +39 011/4376.883
E-mail: studio@ffengineering.net

**REGIONE PIEMONTE**
**COMUNE DI TORINO**
( Provincia di Torino )

PROGETTO:
Allegato alla richiesta di Permesso di Costruire in deroga al P.R.G.C. ai sensi dell'art. 5 della legge 106/2011 del 12 luglio 2011. Cambio di destinazione d'uso di immobile commerciale/produttivo alto in Torino, Via De Sanctis n. 32, piano terreno

Data: Marzo 2013
Agg.: Luglio 2015
Agg.: Settembre 2015
Agg.: Febbraio 2016
Scala: 1:100
Ref. File:
Disegnato:
Tav. n. **2**

TITOLO:
Tavola progettuale: planimetrie situazione licenziata - situazione in progetto - sovrapposto

LA PROPRIETA'
**ROBELLA S.r.l.**
Via De Sanctis n. 32
10139 Torino
P.IVA 00490000011

IL PROGETTISTA:
Ing. Francesco LAGALA
Via Pietro Micca n. 21
10122 TORINO - tel. 011/4376.884

VIDIMAZIONE ENTI:

## PLANIMETRIA PIANO TERRENO - SITUAZIONE LICENZIATA COME DA D.I.A. prot. 2011-9-6055 del 16/03/2011

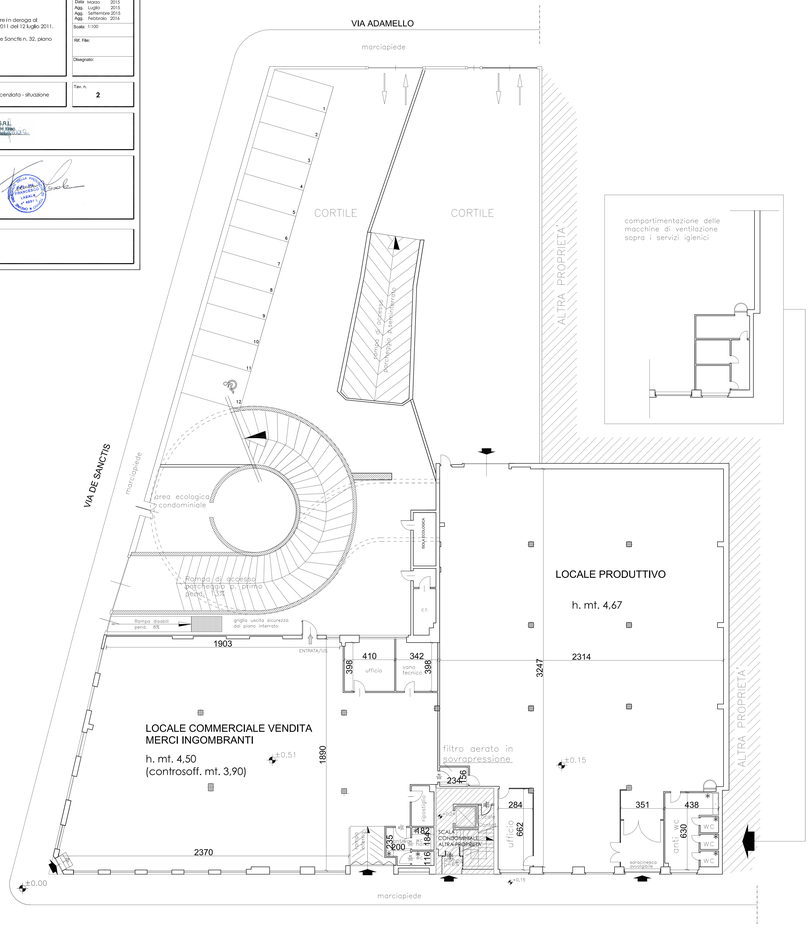


## PLANIMETRIA PIANO TERRENO - SITUAZIONE IN PROGETTO

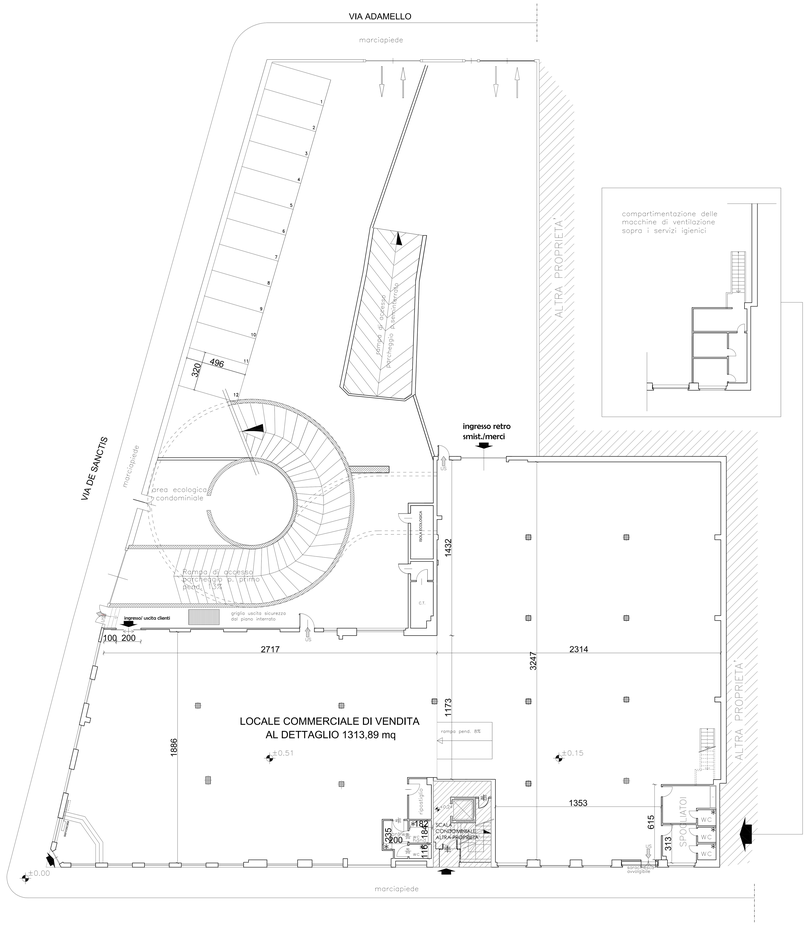


## PLANIMETRIA PIANO TERRENO - SOVRAPPOSTO

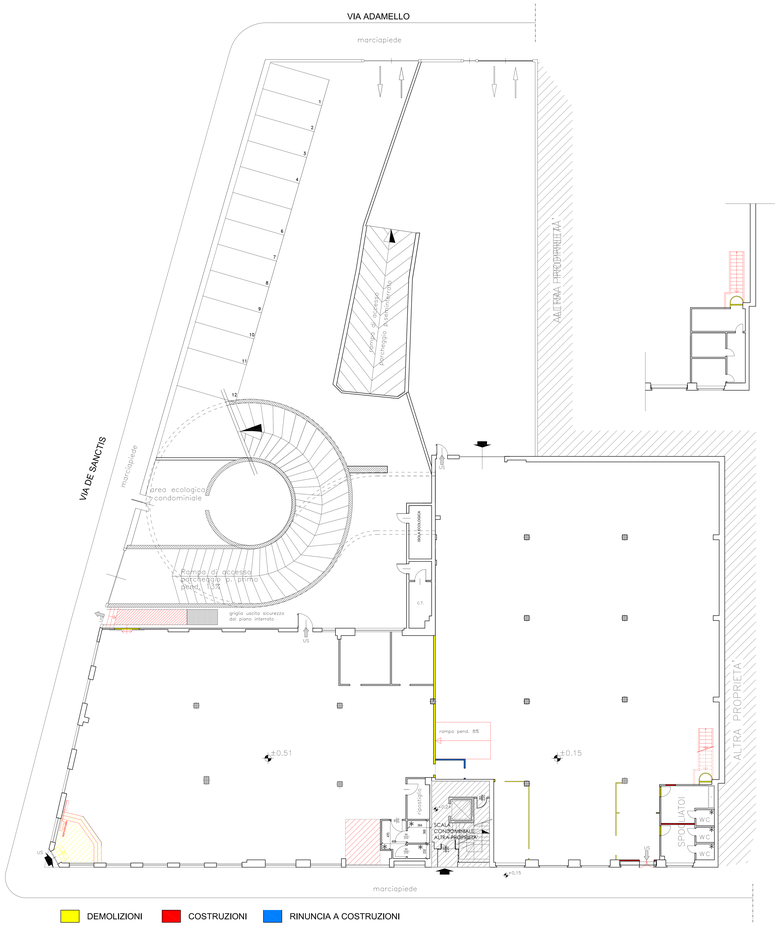


DEMOLIZIONI COSTRUZIONI RINUNCIA A COSTRUZIONI