

CITTÀ DI TORINO

PROPRIETÀ: CA spa - Via Valleggio 41, Torino

SITO: Via Bisagno 10, Torino

OGGETTO: Progetto in deroga ai sensi della L. 106/2011 per recupero e ristrutturazione di complesso terziario / produttivo da destinarsi a nuovo poliambulatorio LARIC


PROGETTO: ARCH. MASSIMILIANO MOSCARELLO
Studio A. & U. - Via Silvio Pellico 34- Torino
tel 011-66.90.764

TAV. : 12
SITUAZIONE COME DA DIA PROT. 2015/9/8814
DEL 22/06/2015
PROSPETTO EST E PROSPETTO OVEST
Scala 1:100

LA PROPRIETÀ I PROGETTISTI

studiomoscarello@gmail.com

PROSPETTO EST

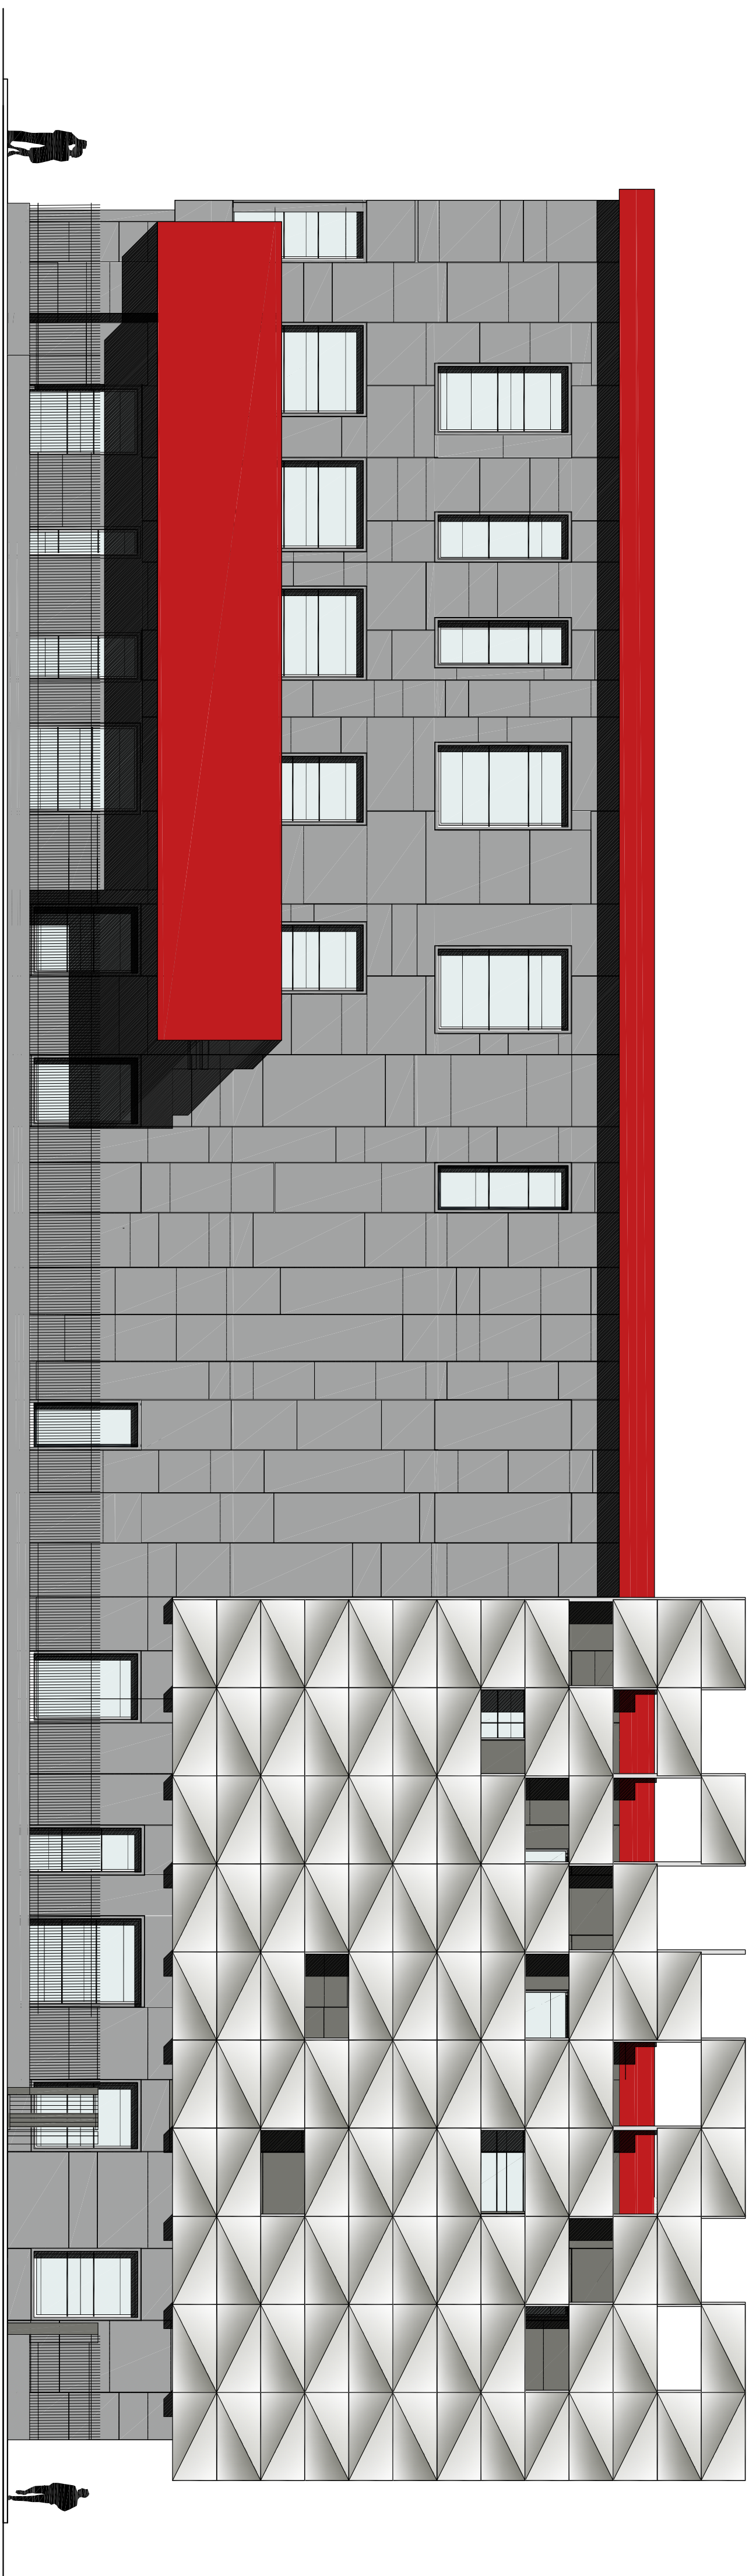

PROSPETTO OVEST

