


Deliberazione CC nec u. 2016 01580/431

Allegato 10

Il Dirigente di Area
Dott. Giuseppe NOTA

[Signature]

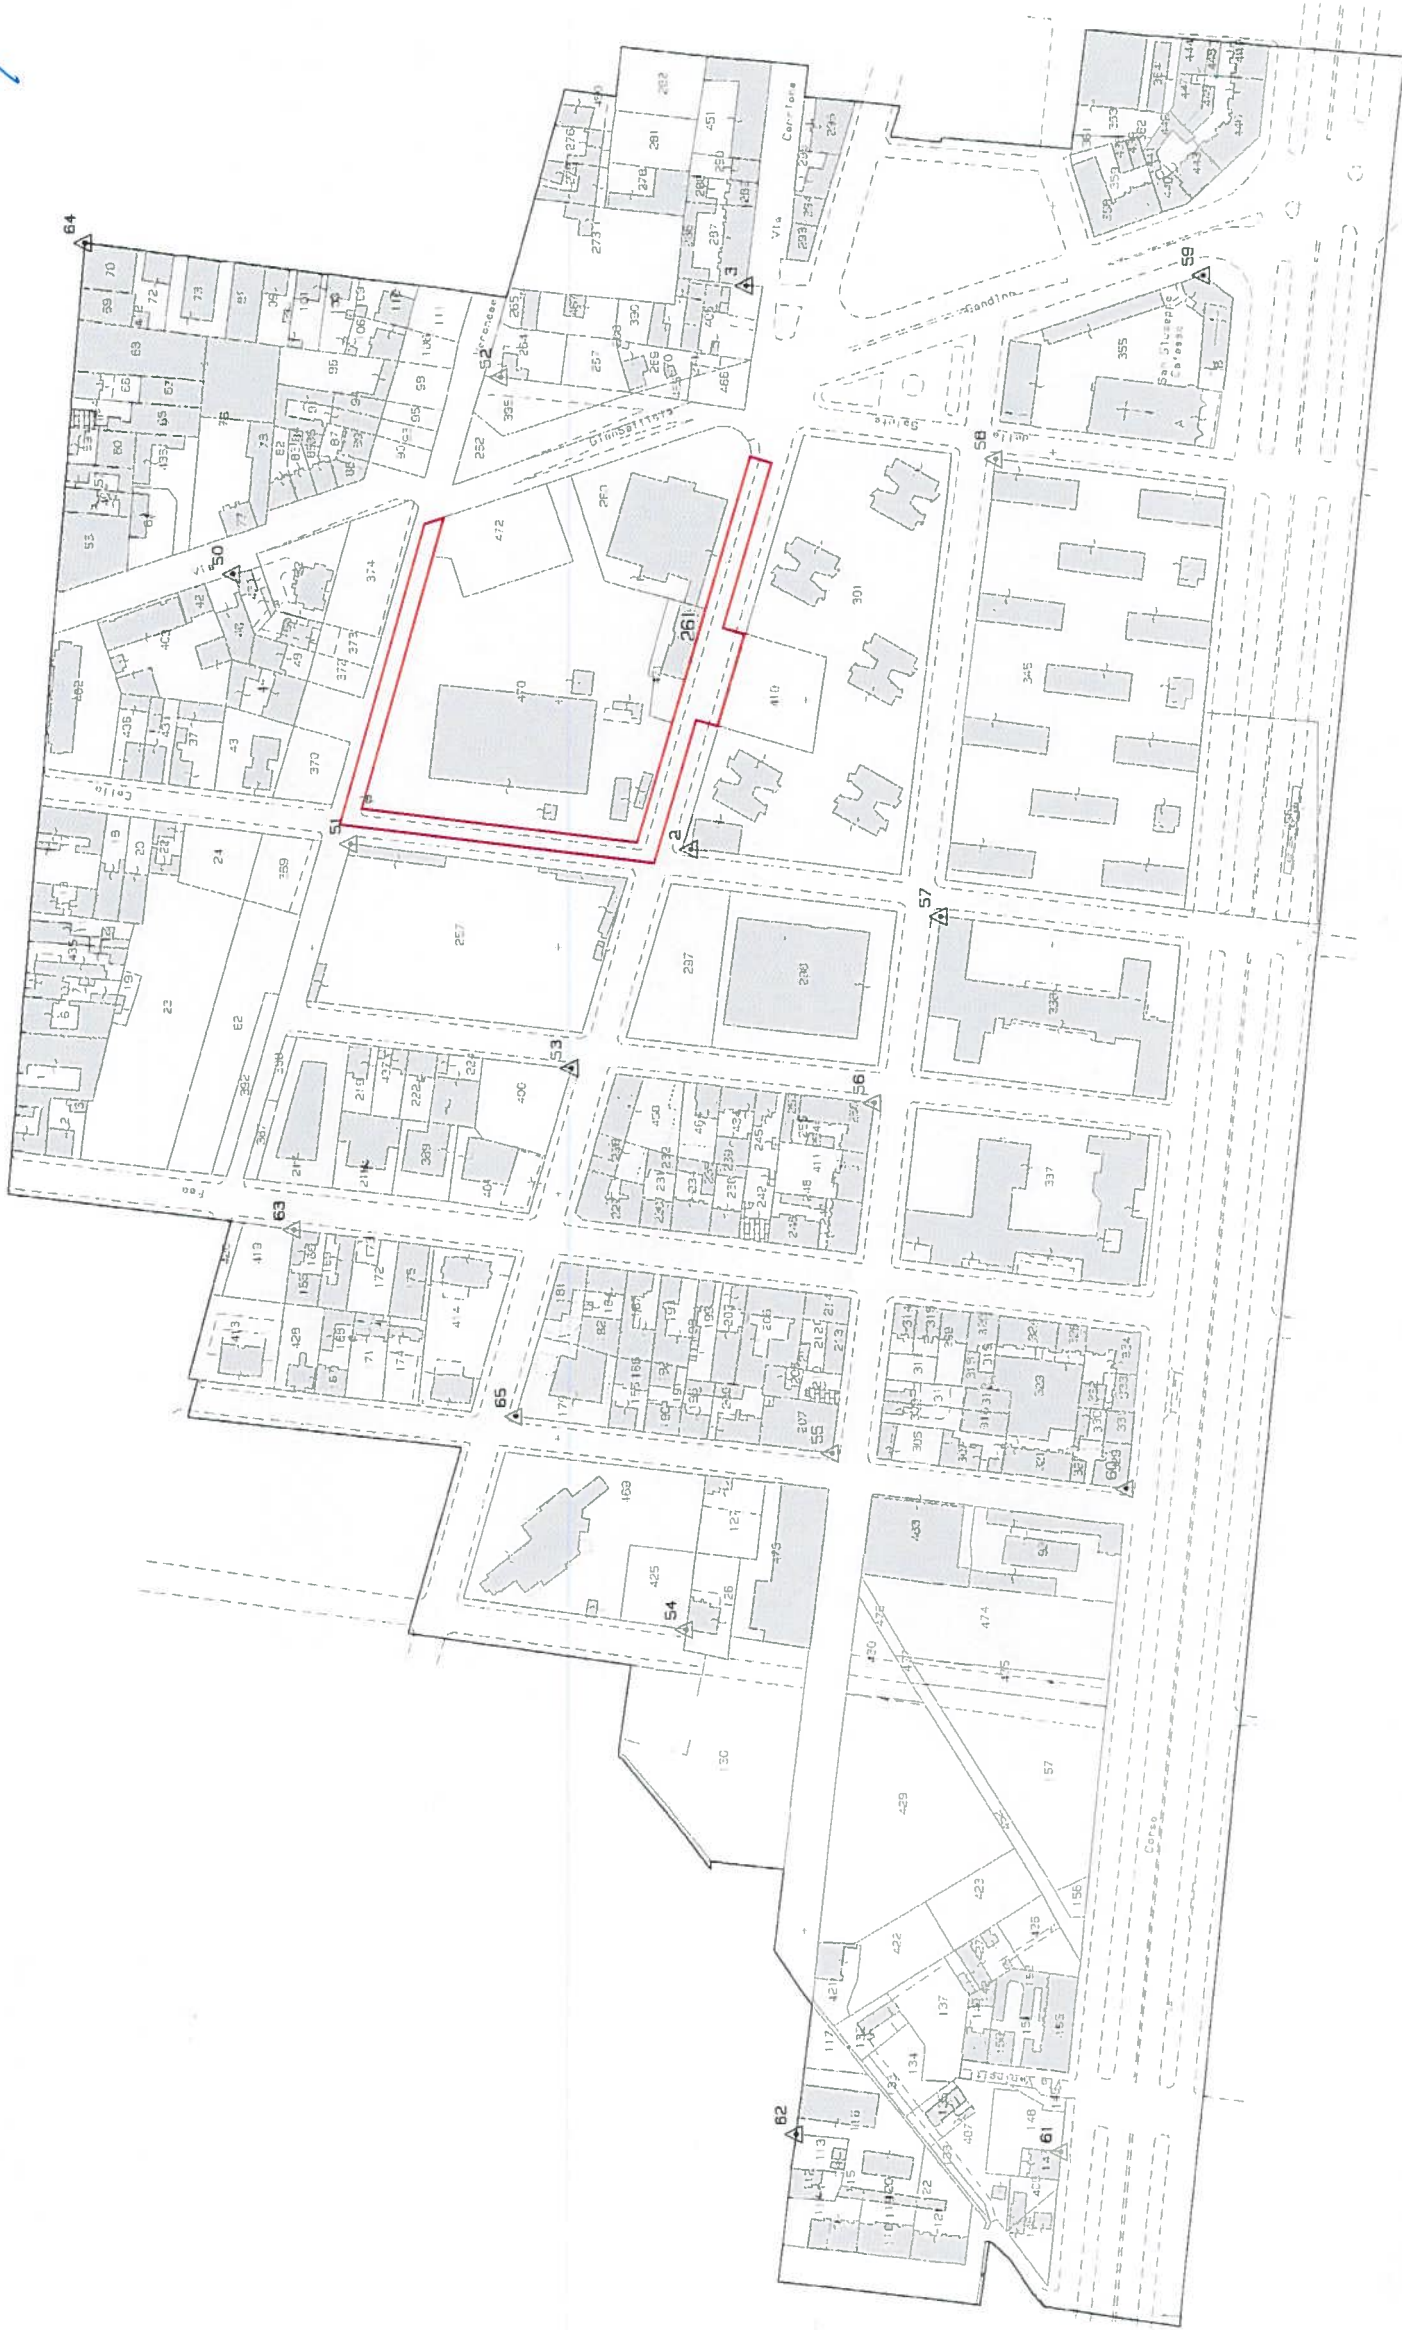

Scala originale: 1:1000
Dimensione cornice: 1164,000 x 828,000 metri

18-Mar-2016 13:12:52
Prot. n. 7169685/2016