

COMUNE DI PINO TORINESE

Via Osservatorio n. 6

PROPRIETA'

CELLURA Grazia C.F. CLL GRZ 69A53 G273R
 CELLURA Giovanbattista C.F. CLL GNB 67P22 G535K
 CELLURA Antonino (usufruttuario) C.F. CLL NNN 34A18 E573Z
 CHIAVAZZA Massimo C.F. CHV MSM 63E01 L219T

PROGETTO

AUTORIZZAZIONE PRELIMINARE
 ai sensi dell'Art. 23 bis D.P.R. 380/01

DATA

Agosto 2015

TAV. UNICA

SCALE
 INDICATE

PROGETTO DI ALLACCIAMENTO
 ALLA PUBBLICA FOGNATURA


ESTRATTI - PLANIMETRIE - SEZIONE - PARTICOLARI

Le Proprieta'


Il progettista
 Arch. Roberto PAISIO
 Via Roma 33 - Pino T.se
 Tel. 011 / 84.03.61
 P.IVA:08709700010 - C.F.PSARRT74A44C627H

ESTRATTO DI MAPPA - Sc. 1:500


F.22 mapp. 4 - 1174

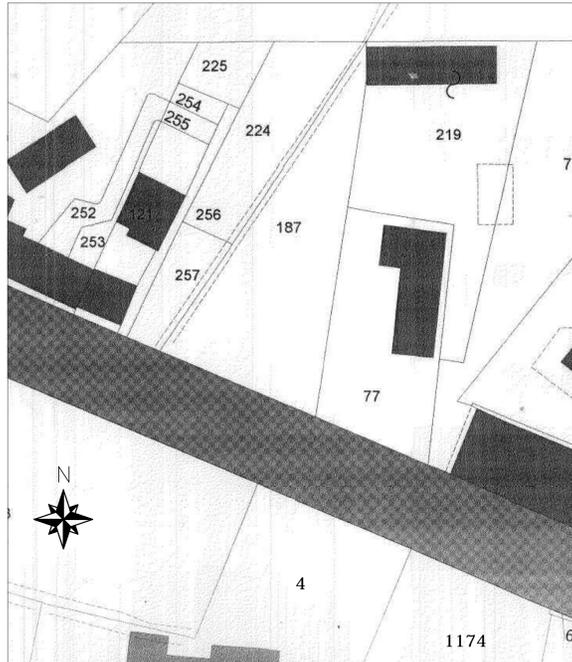


ESTRATTO DI P.R.G.C. E P.A.I. - Sc. 1:5000

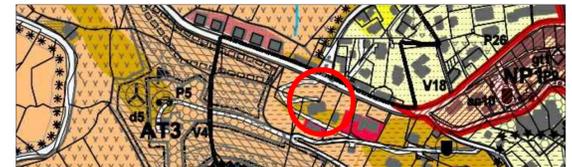


| LEGENDA | |
|---------|---|
| | Tubolare in Polietilene diametro 200 mm |
| | Pozzetto prefabbricato in cls e chiuso in ghisa |

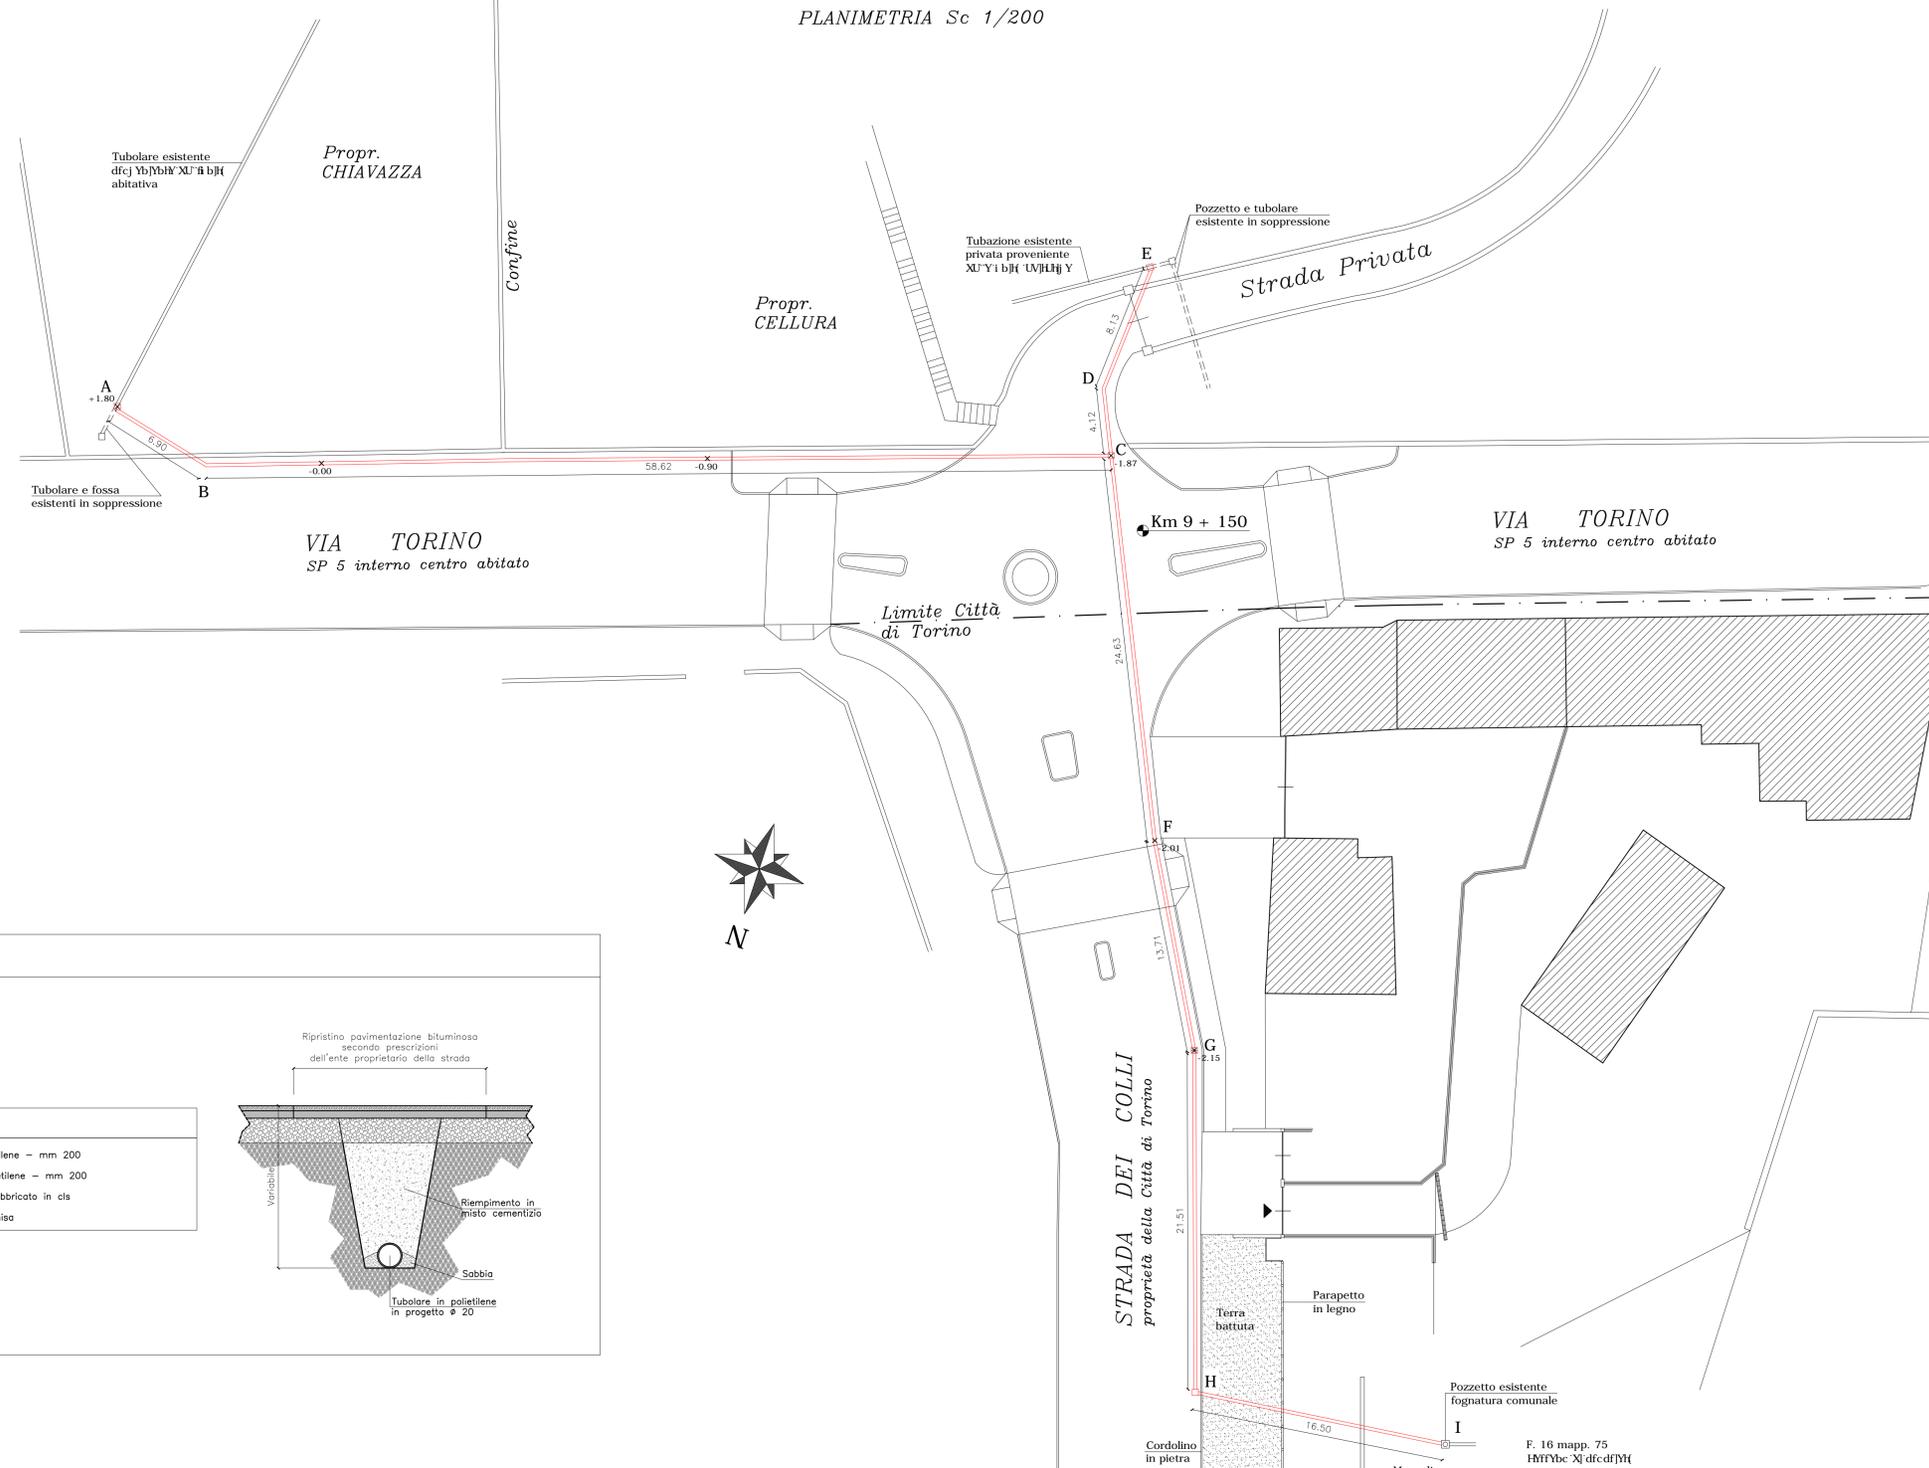

PARTICOLARI COSTRUTTIVI - Sc 1/25

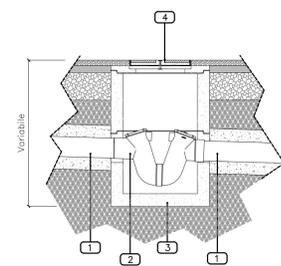

| LEGENDA | |
|---------|--------------------------------|
| | Tubo in Polietilene - mm 200 |
| | Sifone in Polietilene - mm 200 |
| | Pozzetto prefabbricato in cls |
| | Chiusino in Ghisa |

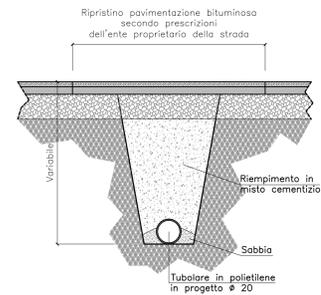

SEZIONE Sc 1/200

