

COMUNE DI TORINO PROV. DI TORINO

LOCALITA': PIAZZA BORDO DORA N. 49

DENOMINAZIONE DELL'OPERA:
RISTRUTTURAZIONE DI EDIFICIO N. 34 NEL COMPLESSO IMMOBILIARE DELL'EX ARSENALE MILITARE

OGGETTO:
ESTRATTO DI P.R.G.C. 1:5000
ESTRATTO DI CARTA TECNICA 1:1000
STATO DI FATTO 1:100
PROGETTO 1:100
INTERVENTI EDILIZI 1:100

STUDIO COMOGLIO ARCHITETTI
VIA G. SERVATI 140/1 - 10146 - TORINO
TEL. FAX +39/011/723014
giorgio@comoglioarchitects.it

PROGETTO ARCHITETTICO: Arch. Giorgio Comoglio
Ord. Arch. Prov. TO n°4877

NOTE:
DEMOLIZIONE
COSTRUZIONE

S.L.P. ESISTENTE: 41,48 m x 11,67 m = 484,07 mq

S.L.P. IN PROGETTO: 44,48 x 11,67 m x 2 = 969,14 mq

CUBATURA TEORICA ESISTENTE: 484,07 mq x 3 m = 1452,21 mc

CUBATURA TEORICA IN PROGETTO: 969,14 mq x 3 m = 2907,42 mc


PROPRIETA':

DISEGNATO DA: TAV. 1


DATA: 23 maggio 2014




ESTRATTO DI P.R.G.C.
1:5000

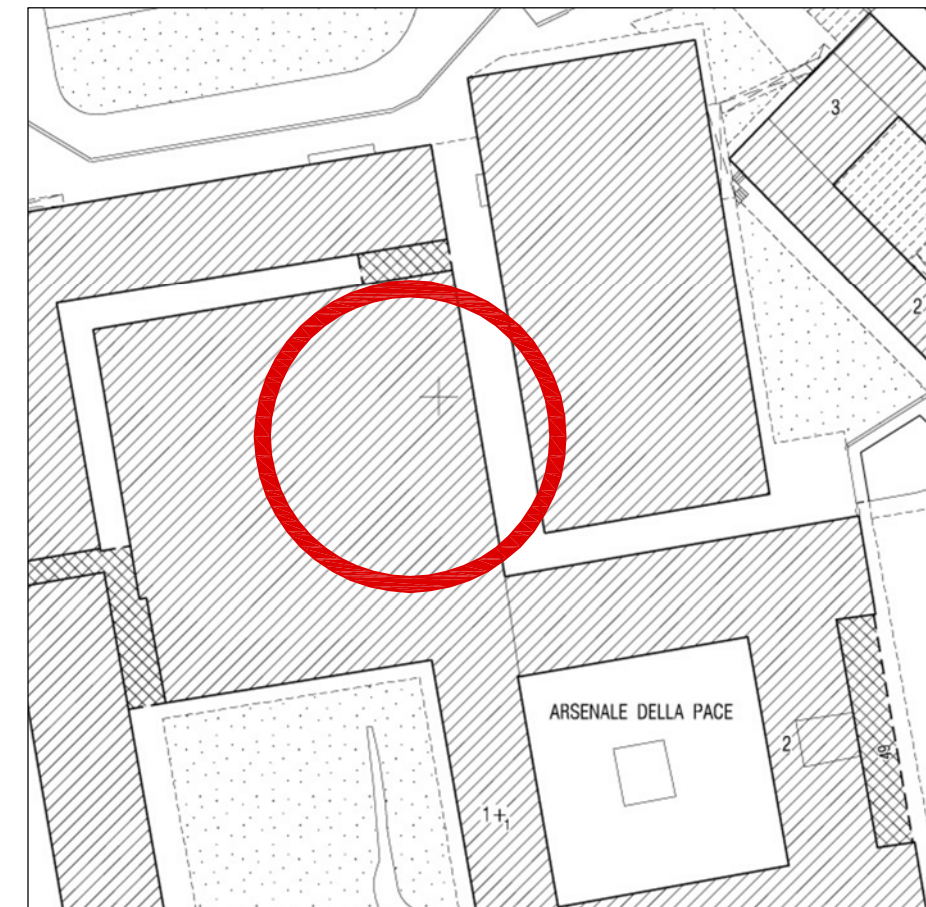


ESTRATTO DI CARTA TECNICA
1:1000

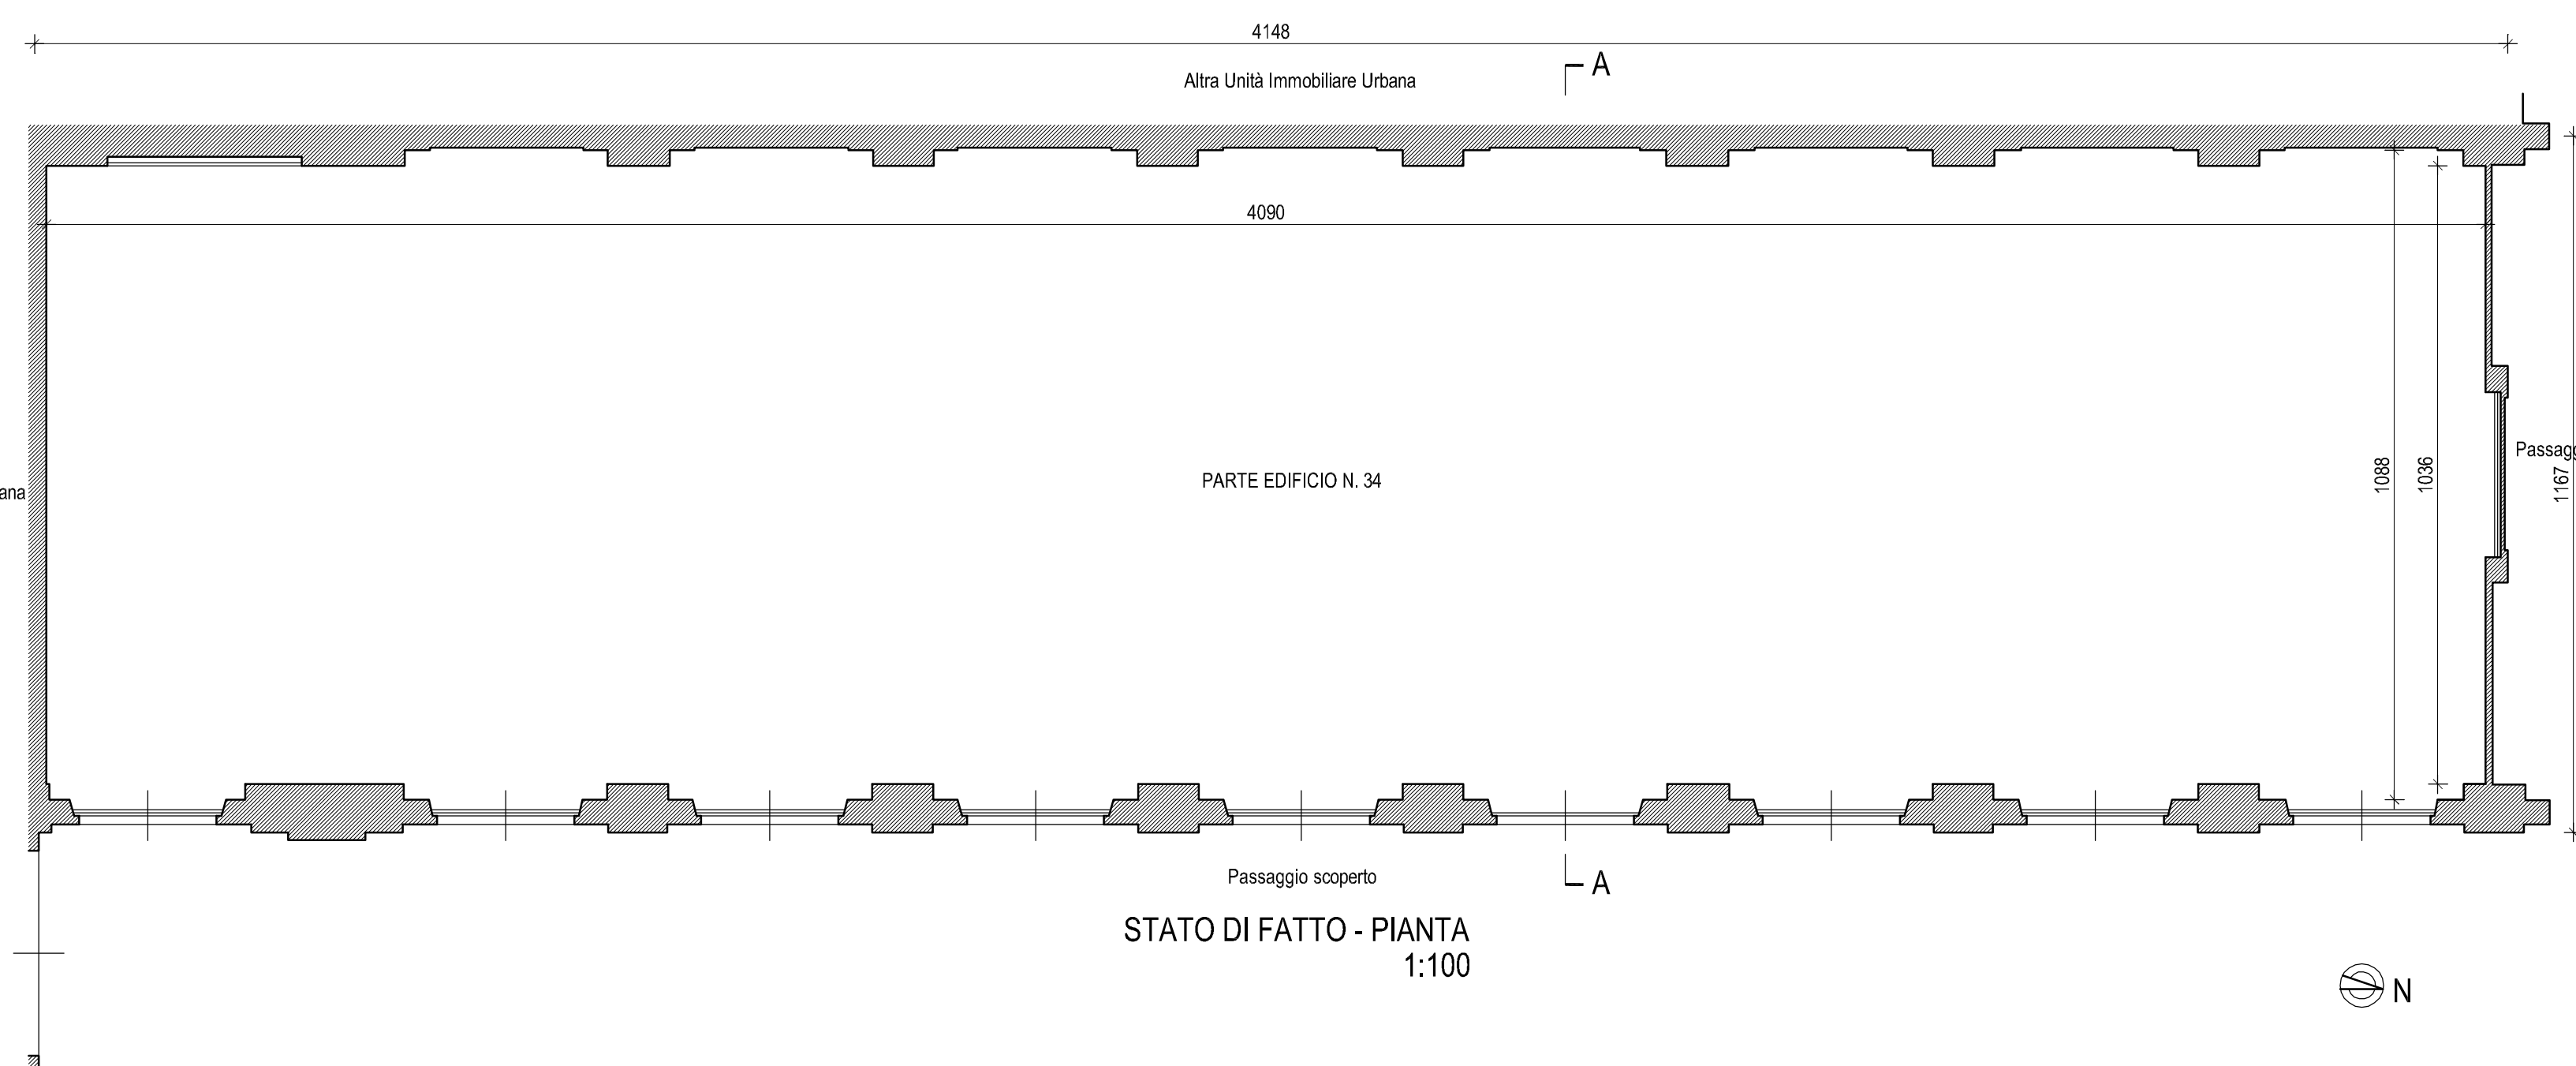


STATO DI FATTO - PIANTA
1:100

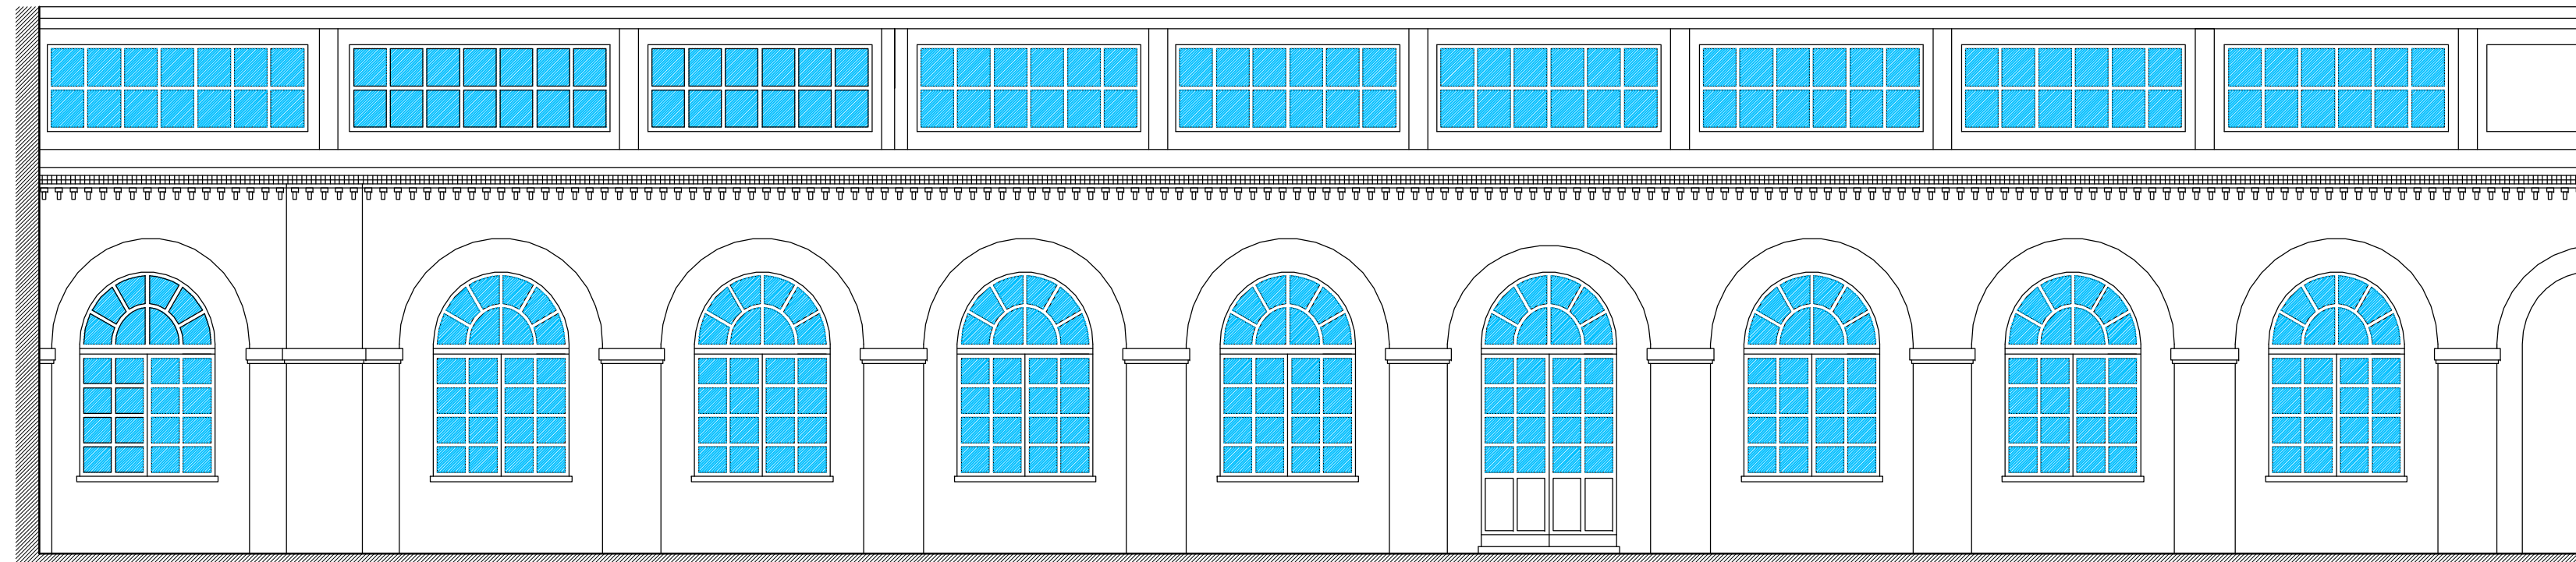


STATO DI FATTO - PROSPETTO EST
1:100

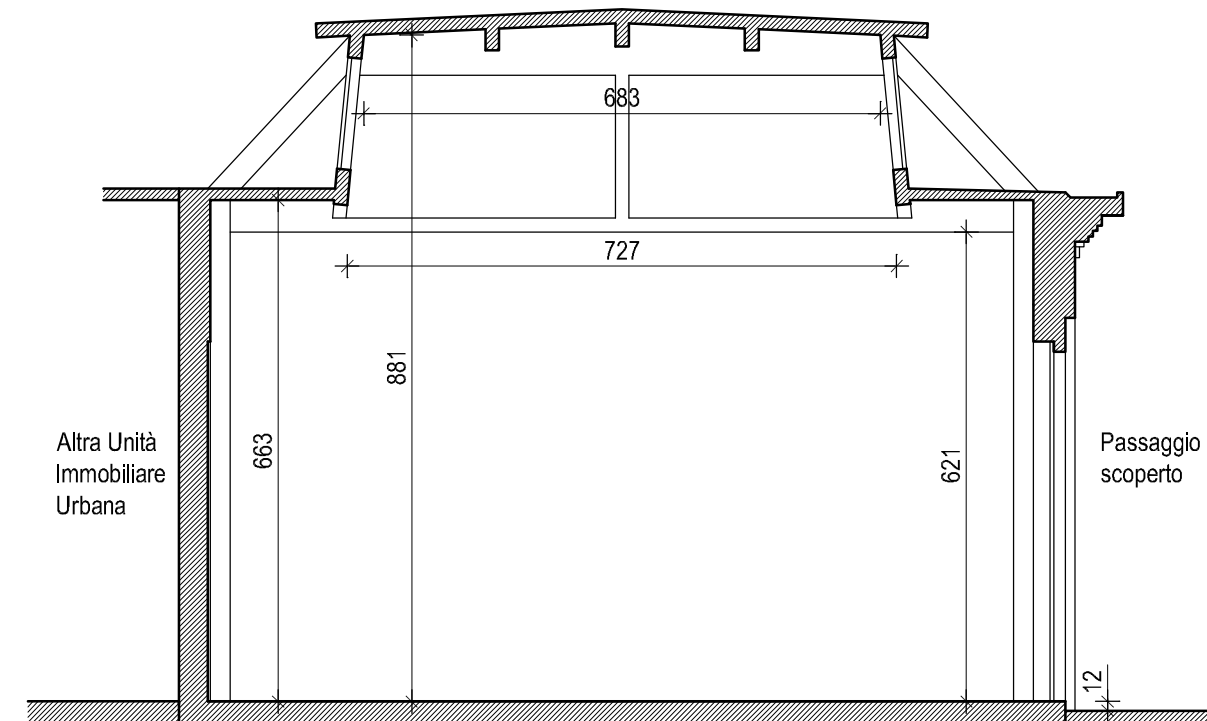


STATO DI FATTO - SEZIONE TRASVERSALE A-A
1:100

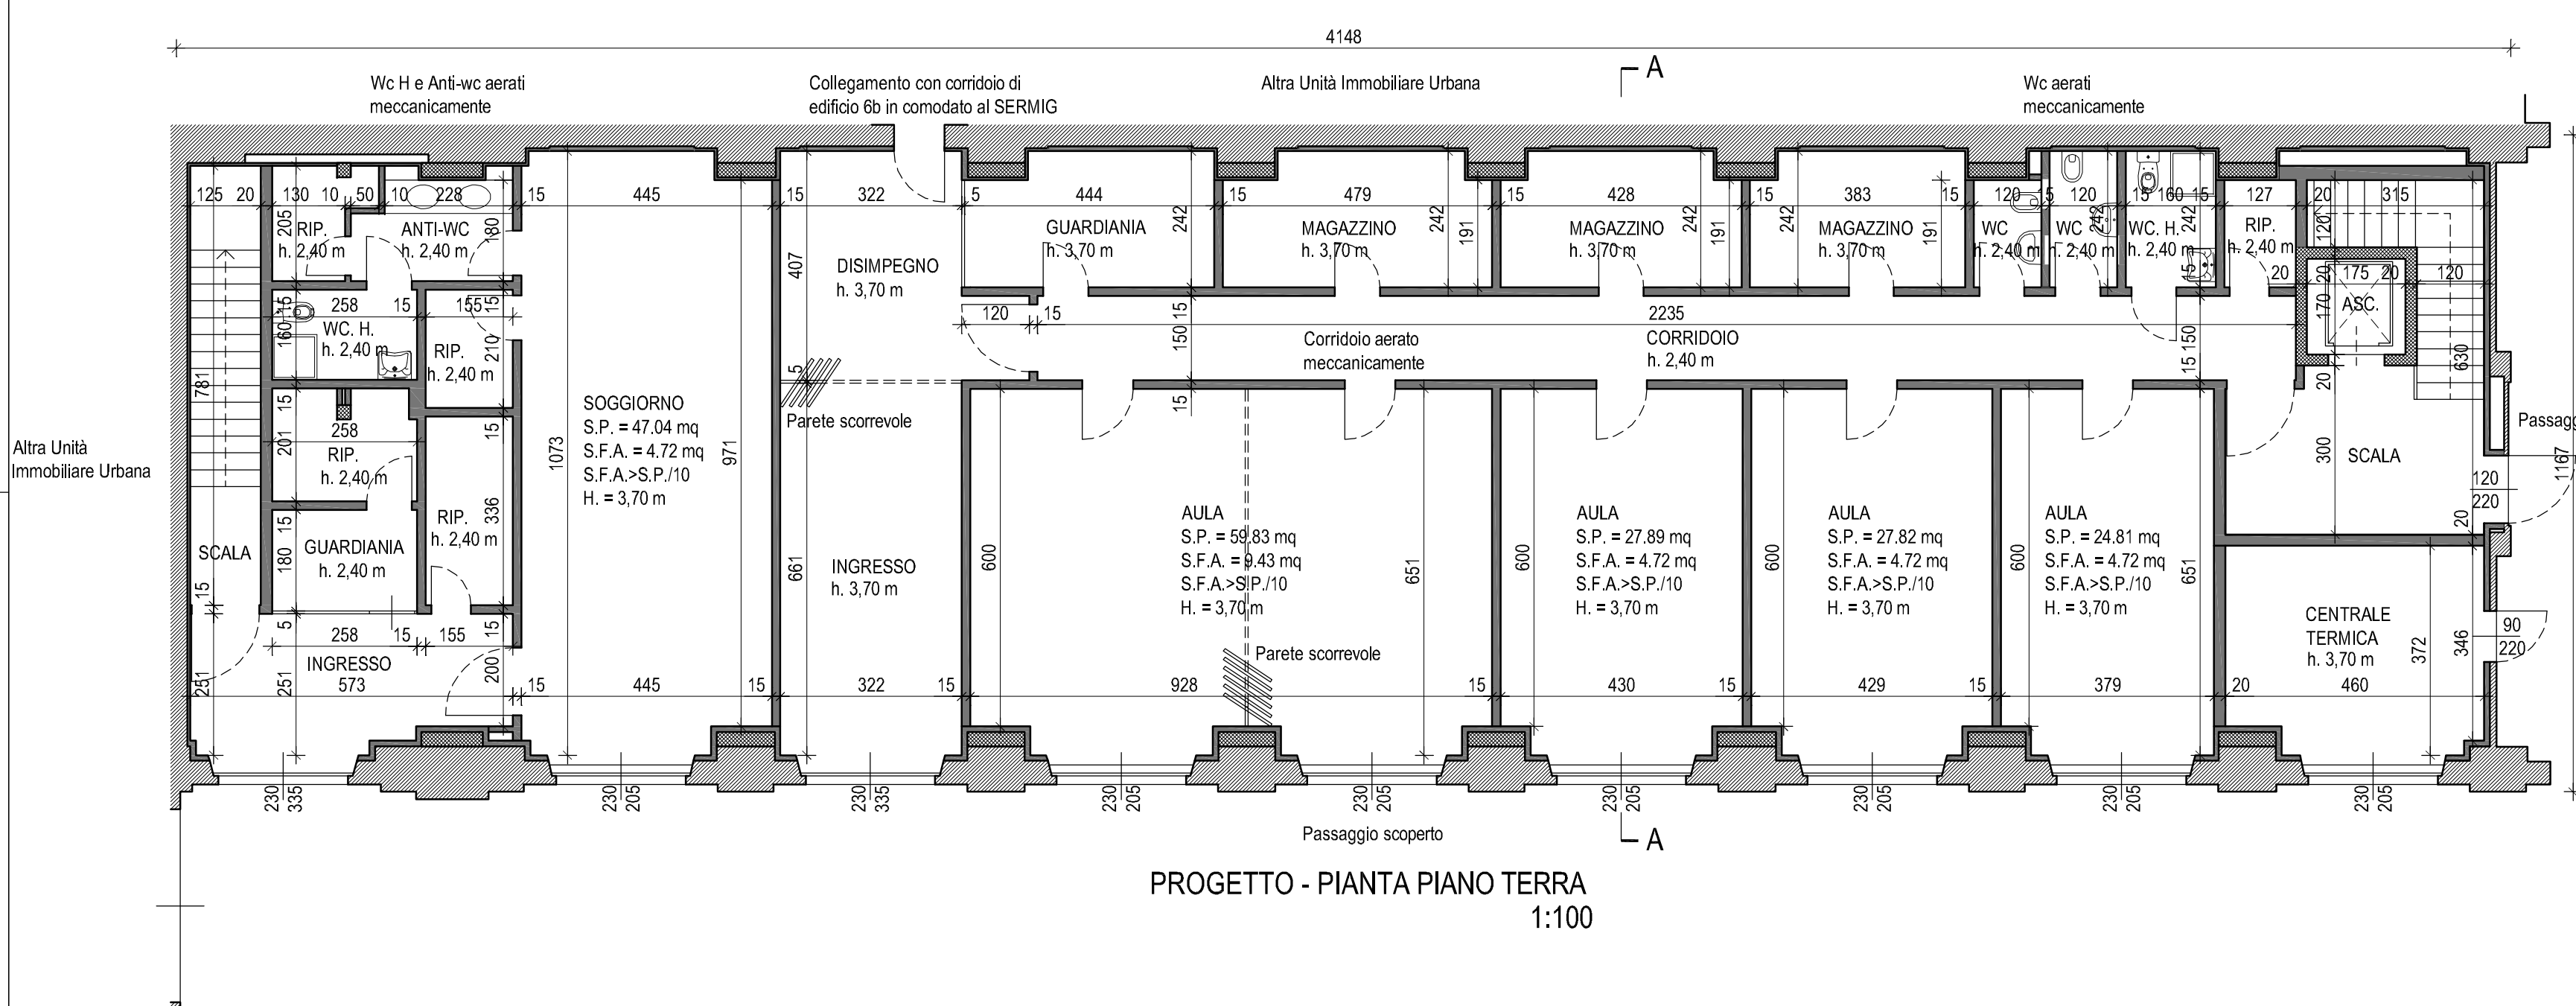


PROGETTO - PIANTA PIANO TERRA
1:100

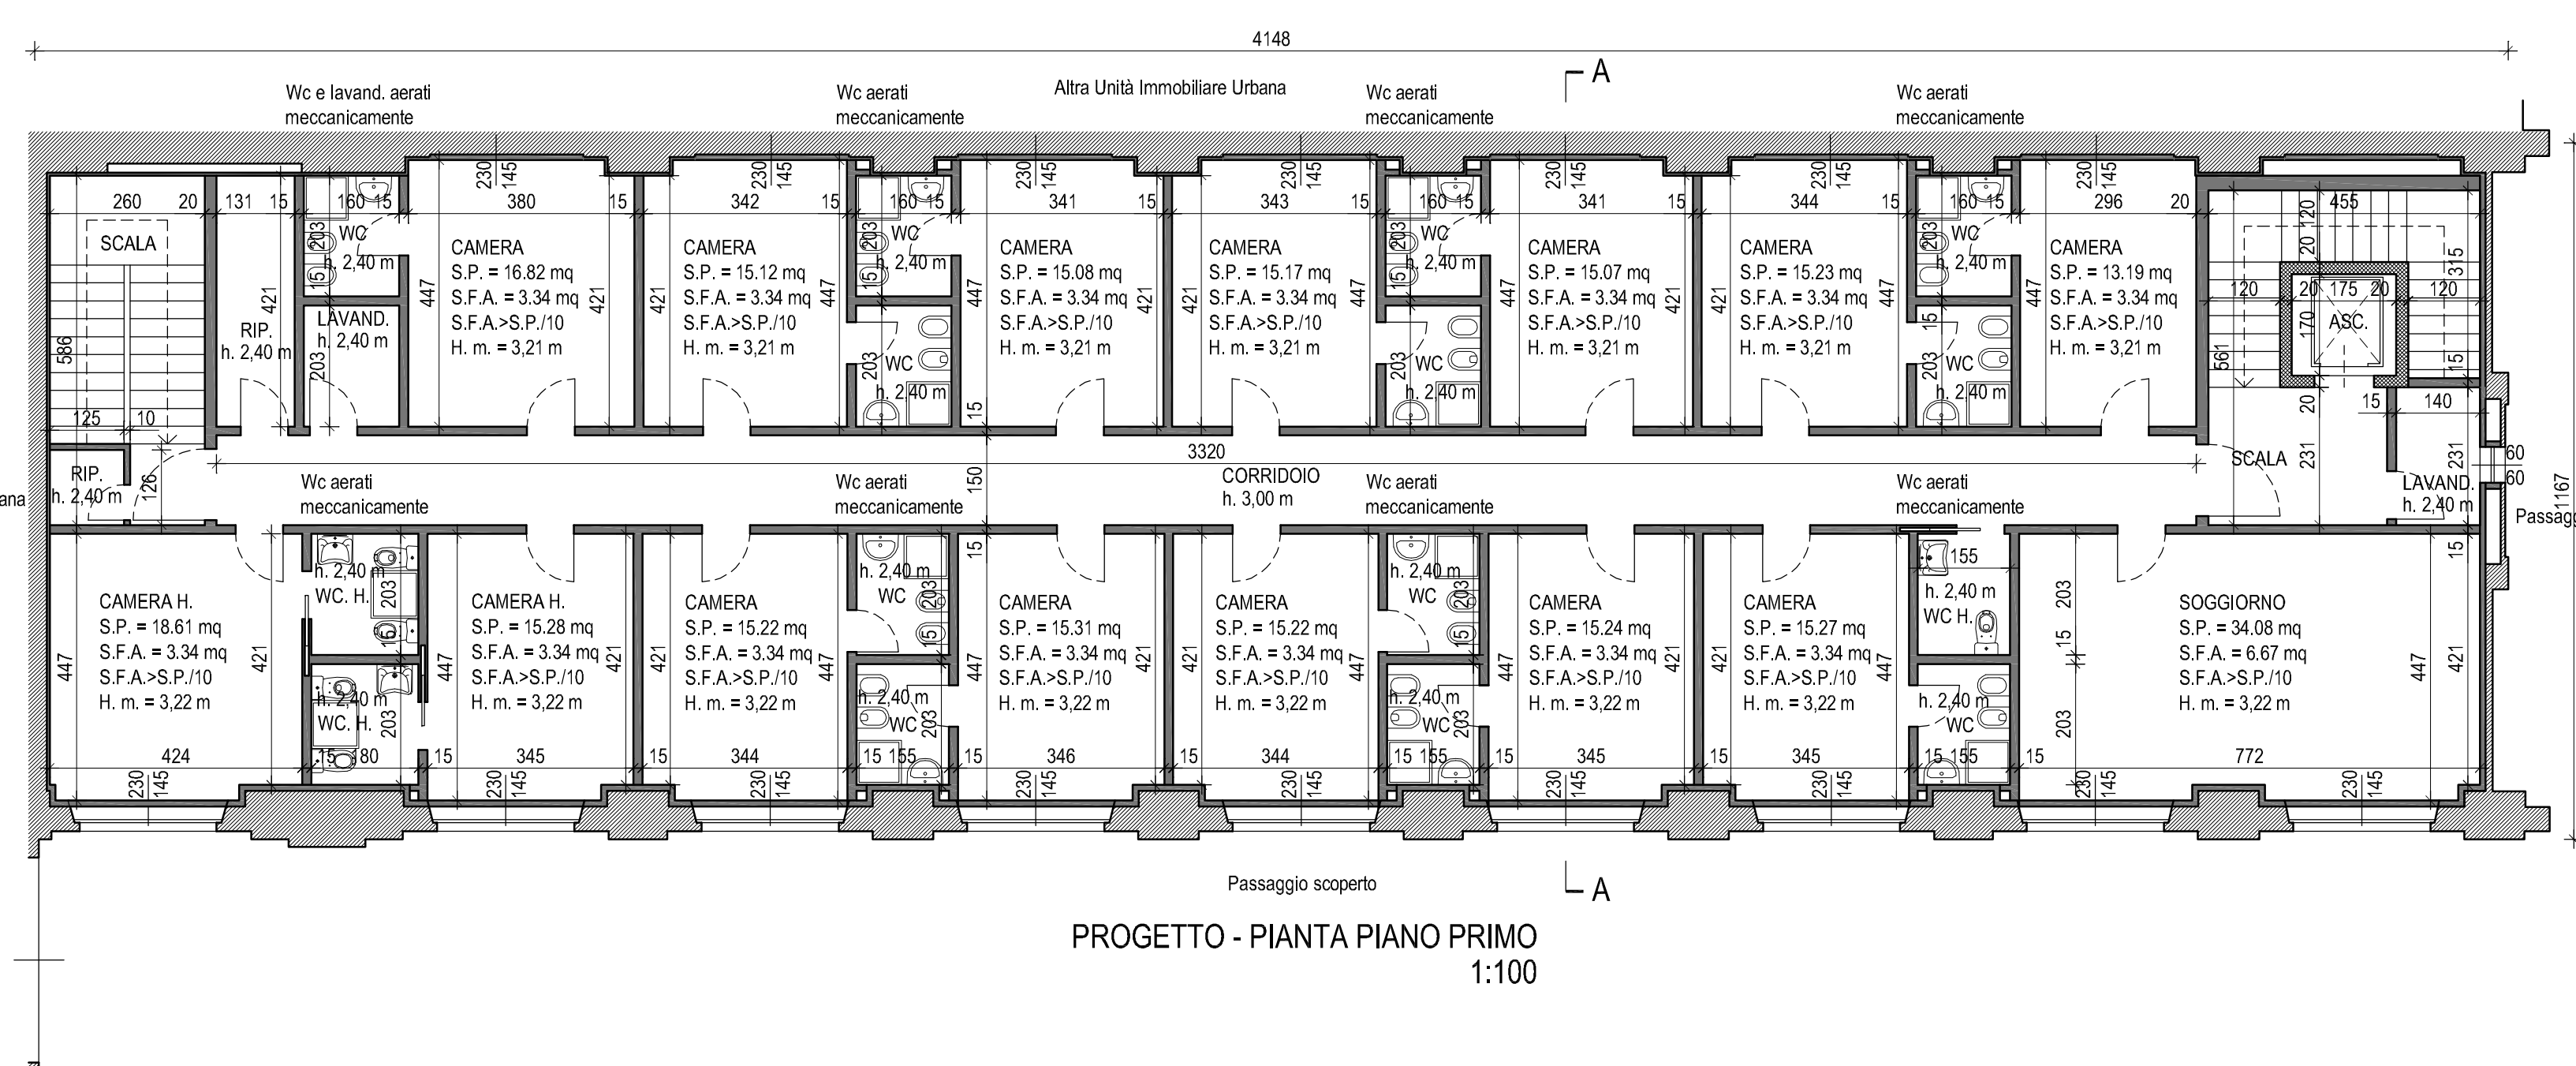


PROGETTO - PIANTA PIANO PRIMO
1:100

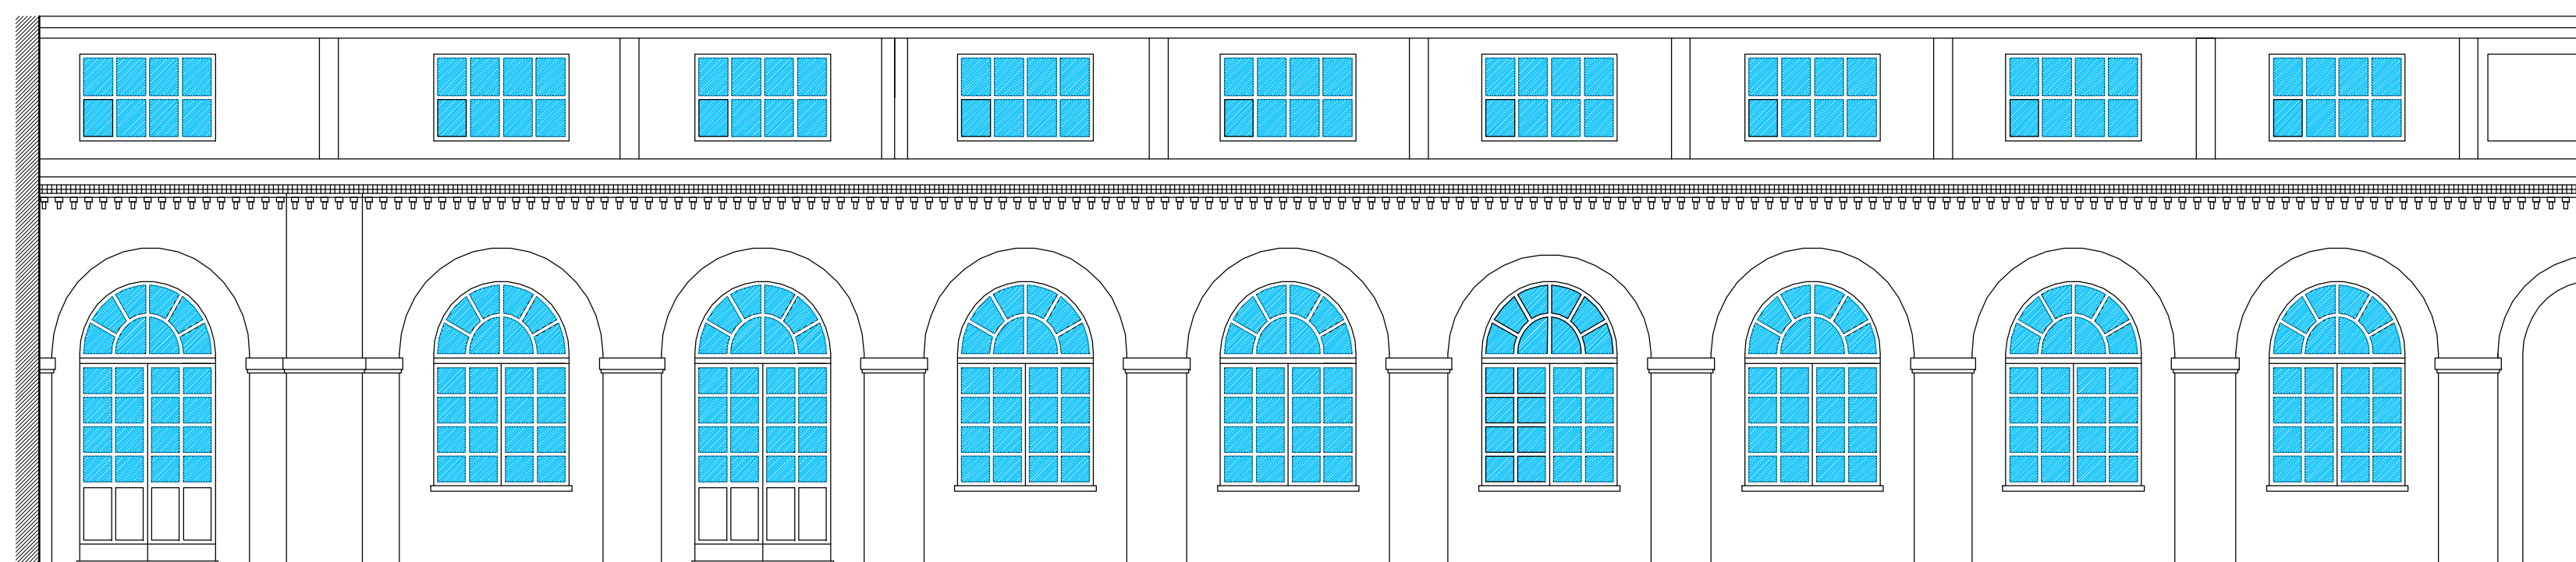


PROGETTO - PROSPETTO EST
1:100

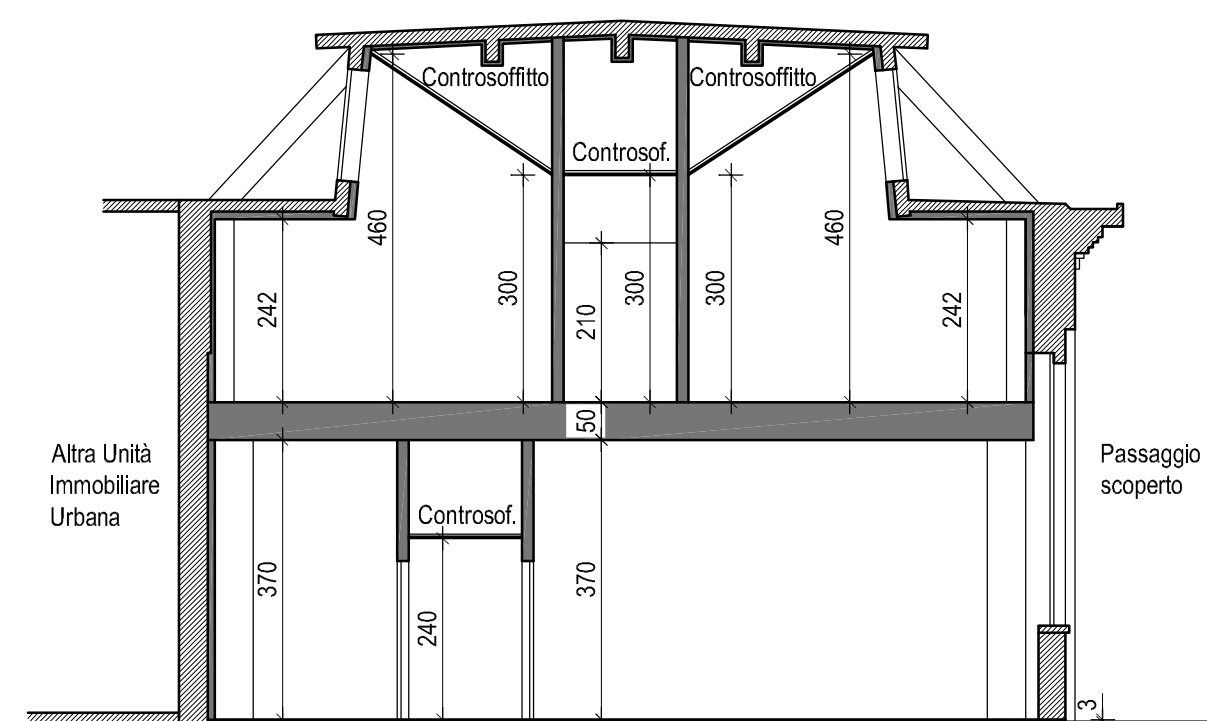


PROGETTO - SEZIONE TRASVERSALE A-A
1:100

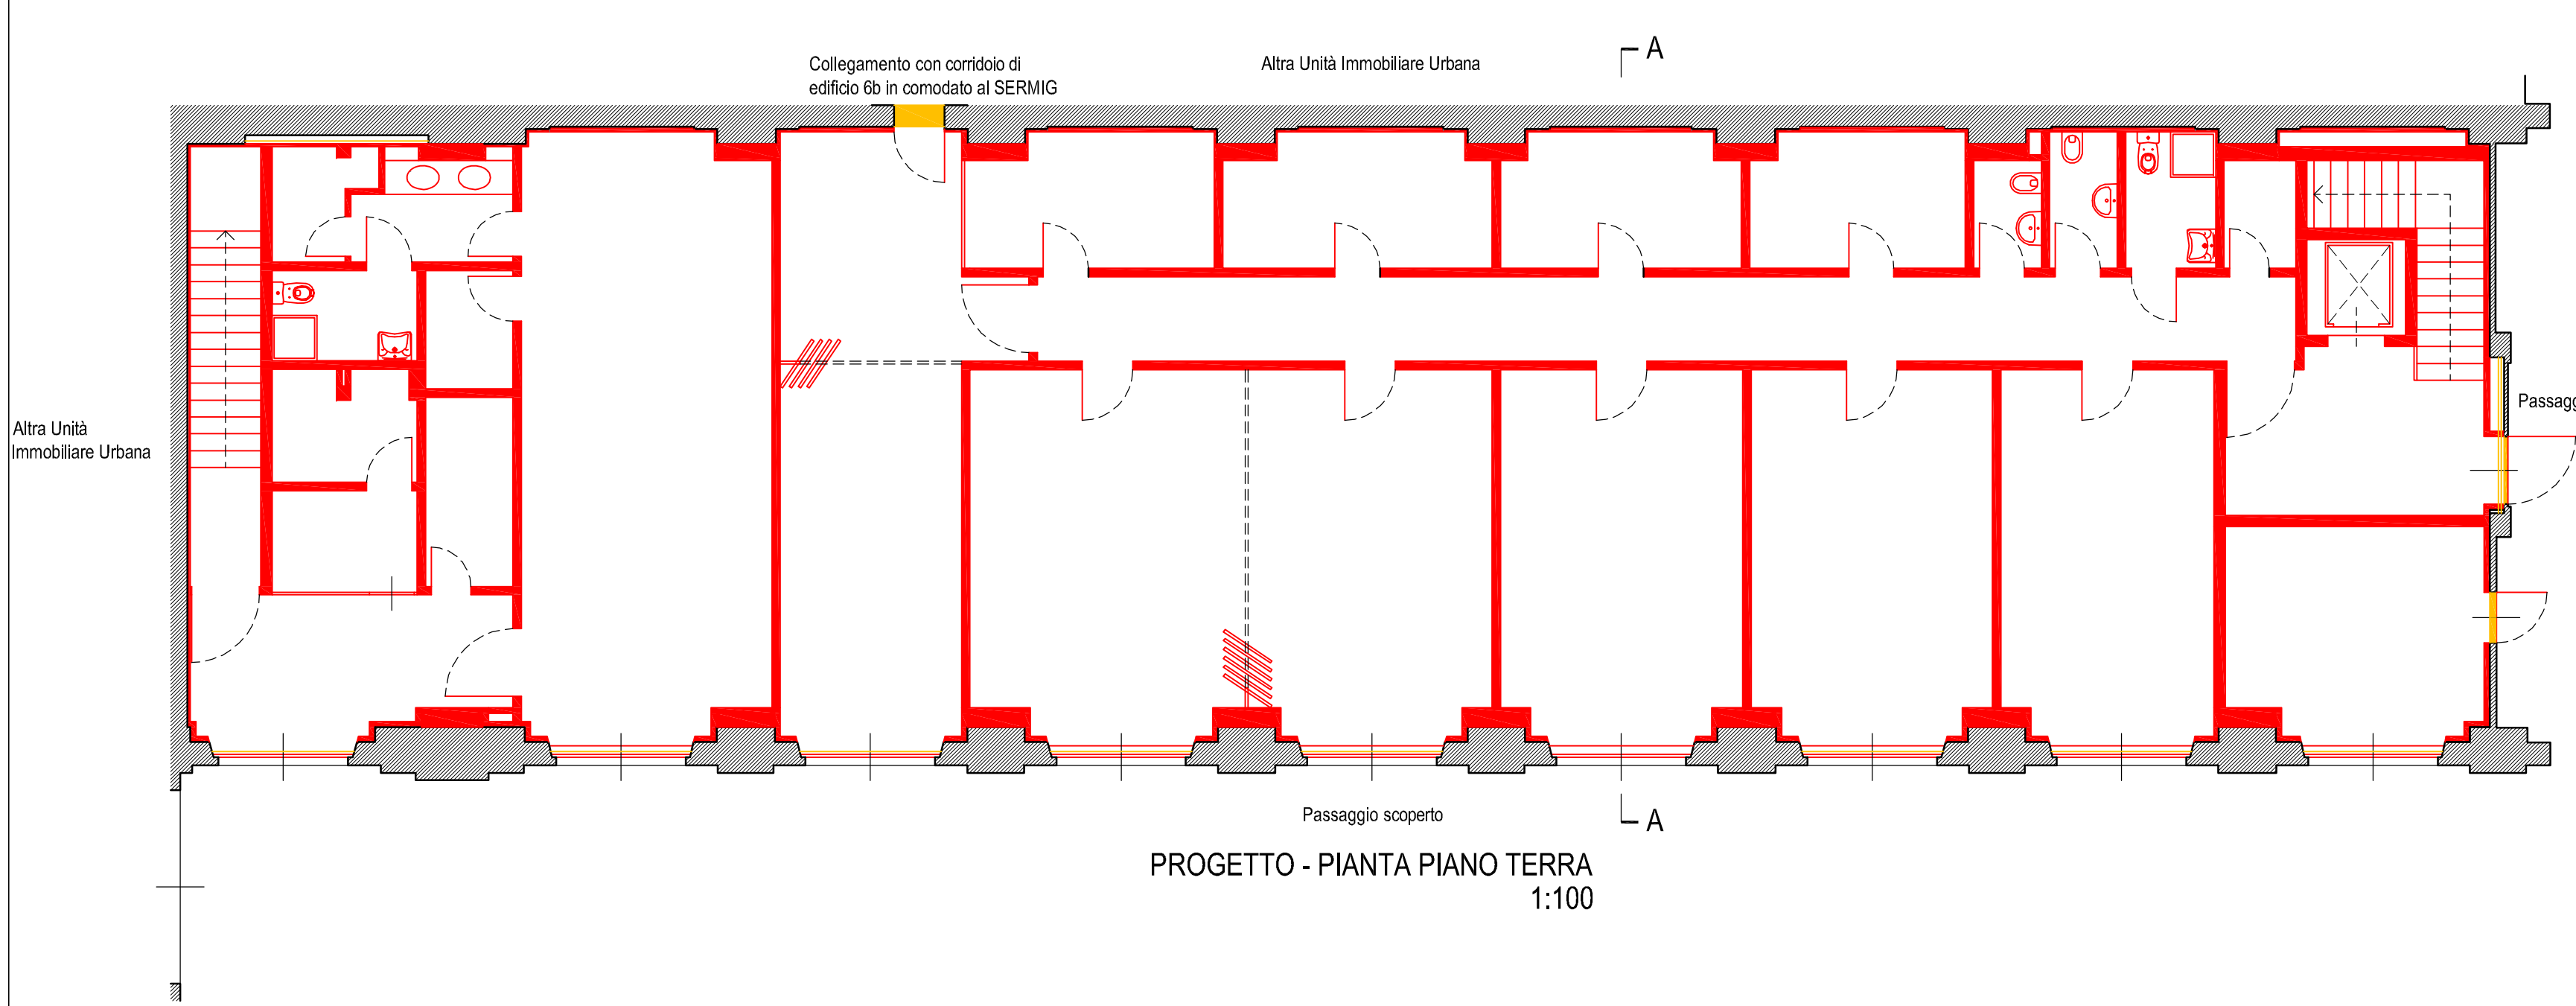


PROGETTO - PIANTA PIANO TERRA
1:100

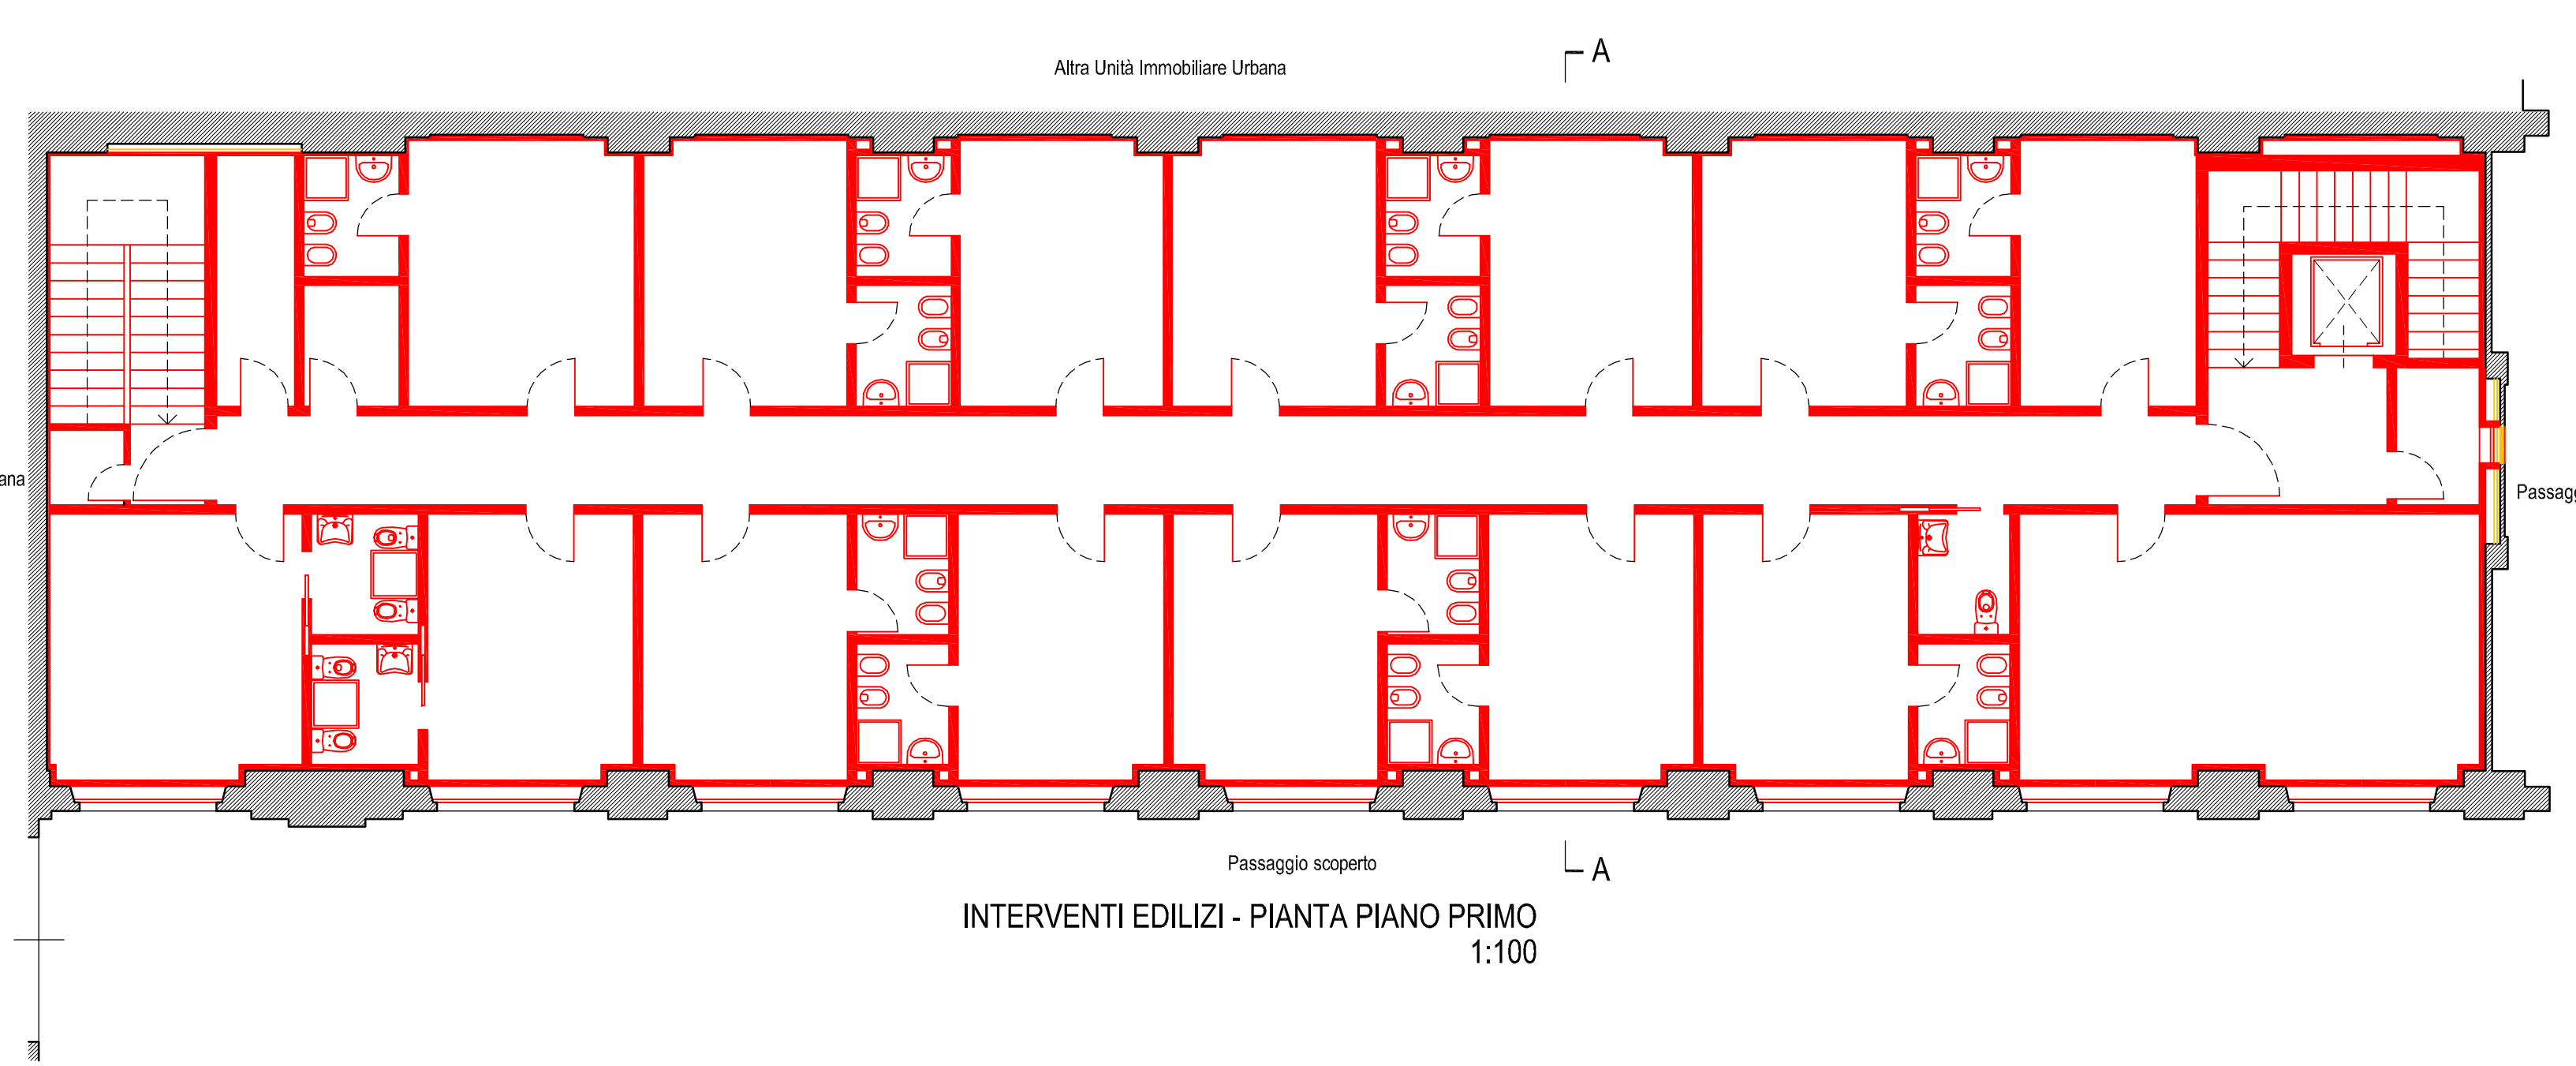

INTERVENTI EDILIZI - PIANTA PIANO PRIMO
1:100

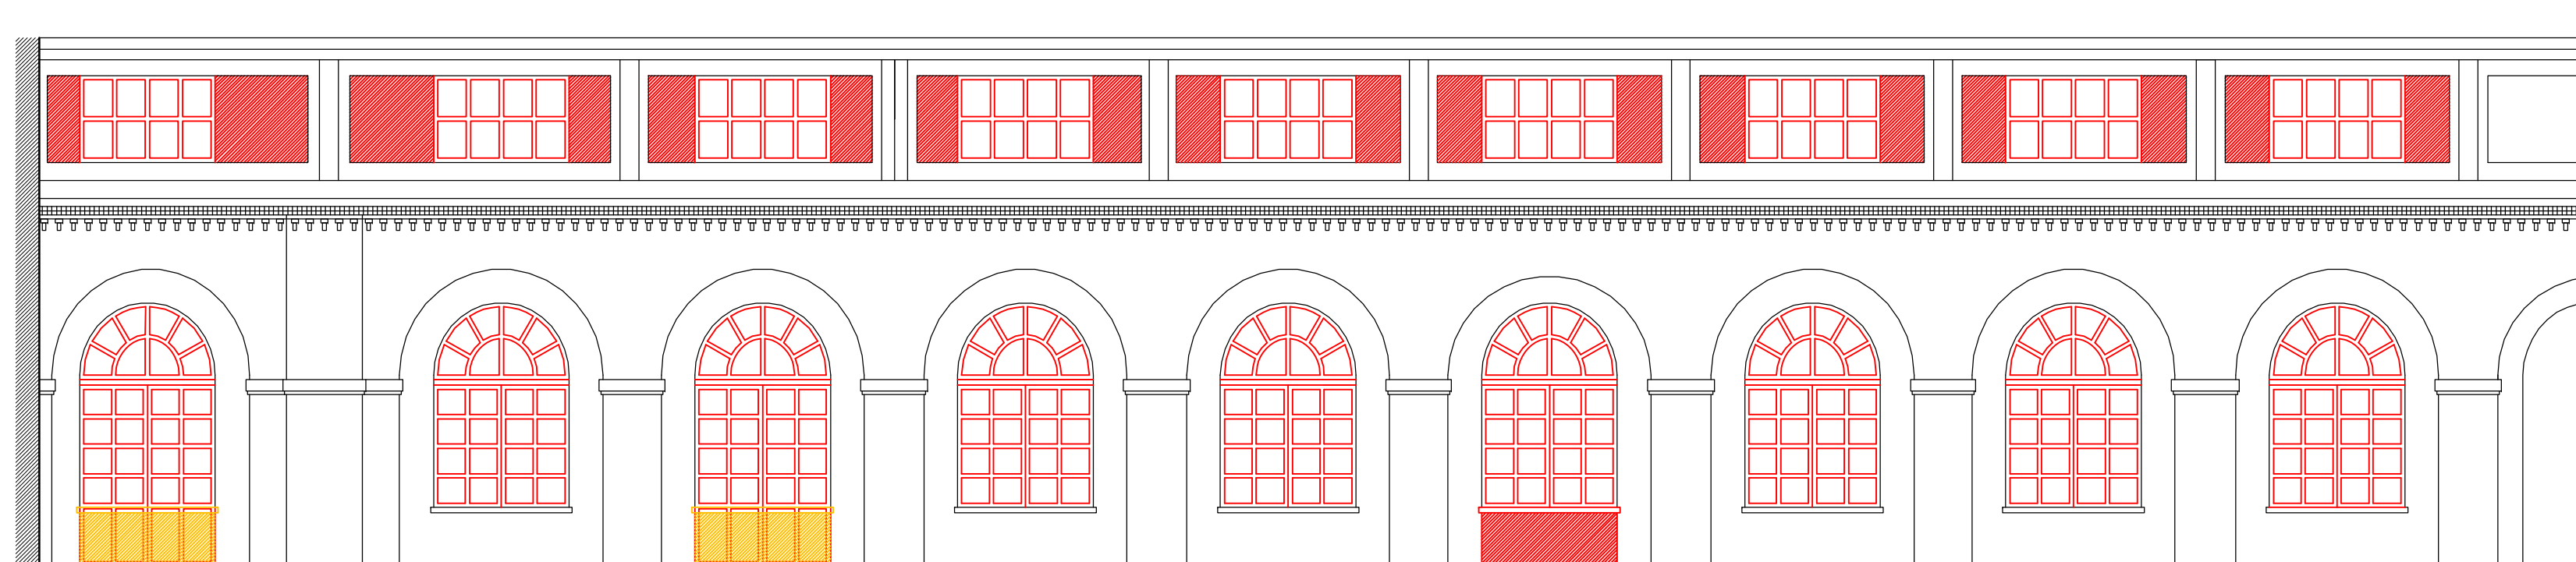

INTERVENTI EDILIZI - PROSPETTO EST
1:100

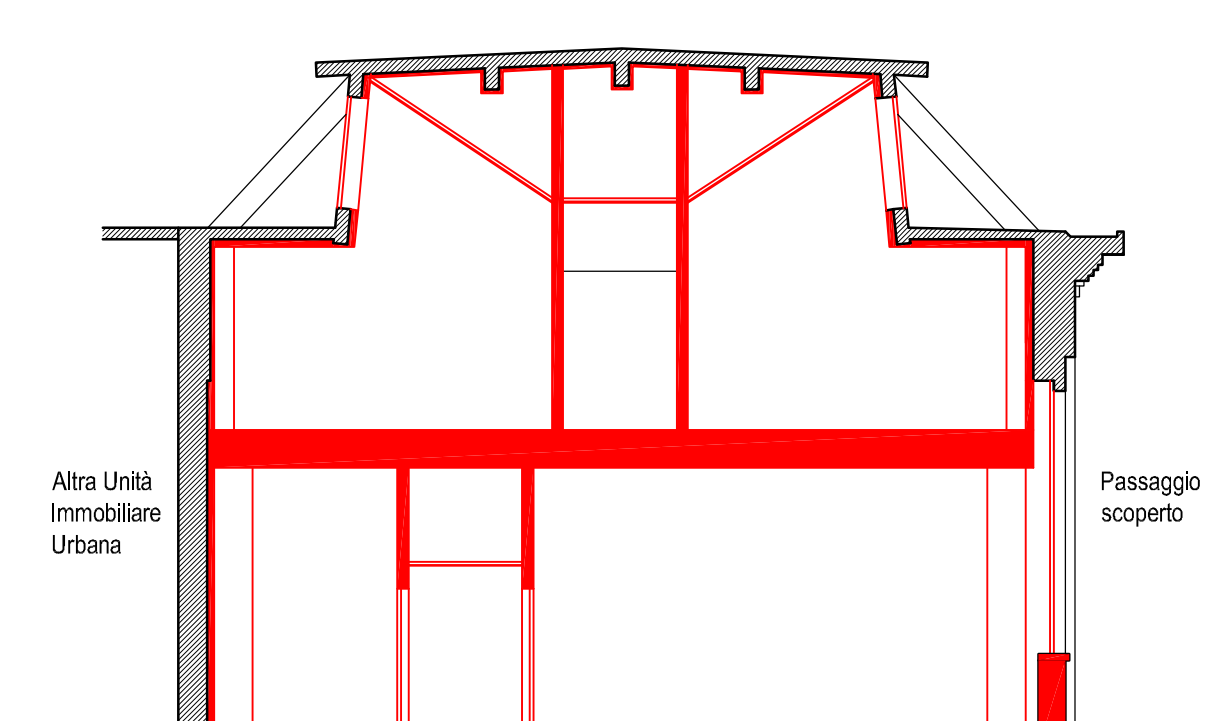

INTERVENTI EDILIZI - SEZIONE TRASVERSALE A-A
1:100