

Agenzia delle Entrate
CATASTO FABBRICATI
Ufficio provinciale di Torino

ELABORATO PLANIMETRICO	Compilato da: Piadena Lando	Iscritto all'albo: Geometri	Prov. Mantova	N. 1288
Comune di Torino	Sezione:	Foglio: 1239	Particella: 269	
Dimostrazione grafica dei subalterni			Prov. Mantova n. 18/05/2016 del 20/04/2016	Scala 1 : 500

PIANO TERRA

via Paolo Borsellino

mappale 149

mapp.132

civico 38/5/d civico 38/5/c civico 38/5


mappale 130

mappale 269 sub 1

mappale 145
via Nino Bixio

mapp.151

mappale 130

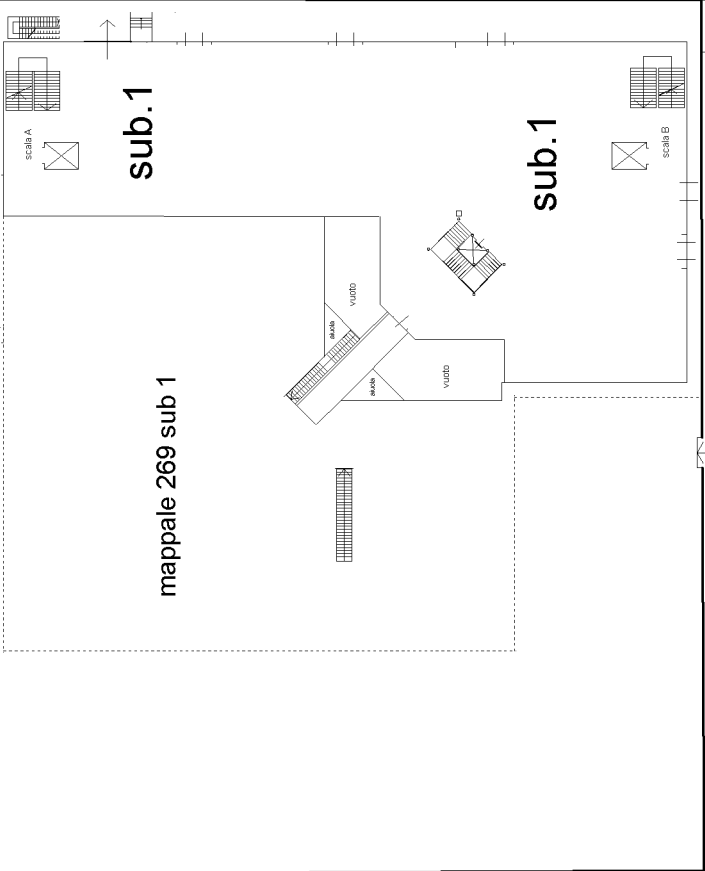

ELABORATO PLANIMETRICO		Compilato da: Piadena Lando		Iscritto all'albo: Geometri		Prov. Mantova		N. 1288	
Comune di Torino		Sezione:		Foglio: 1239		Particella: 269		Prov. Mantova n. 18/05/2016 del	
Dimostrazione grafica dei subalterni						Tipo Mappale n. 140631 del 20/04/2016		Scala 1 : 500	

Agenzia delle Entrate
CATASTO FABBRICATI
Ufficio principale di Torino

PIANO INTERRATO

PIANO AMMEZZATO H=3.00

PIANO PRIMO H=3.00




sub.2

sub.1

sub.1

sub.1

sub.1

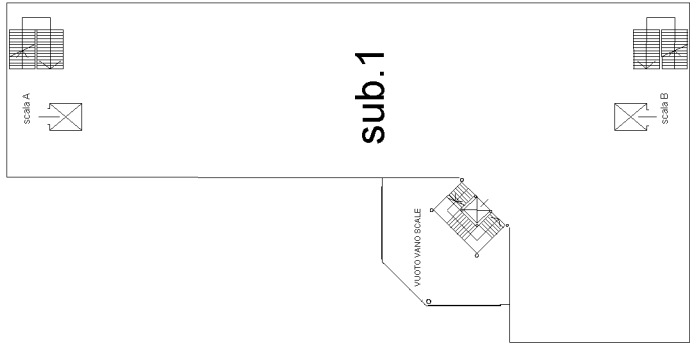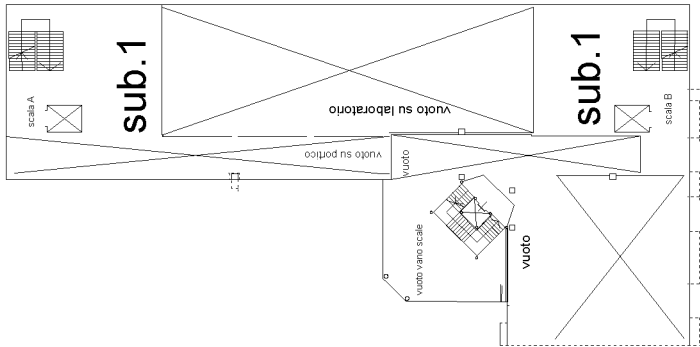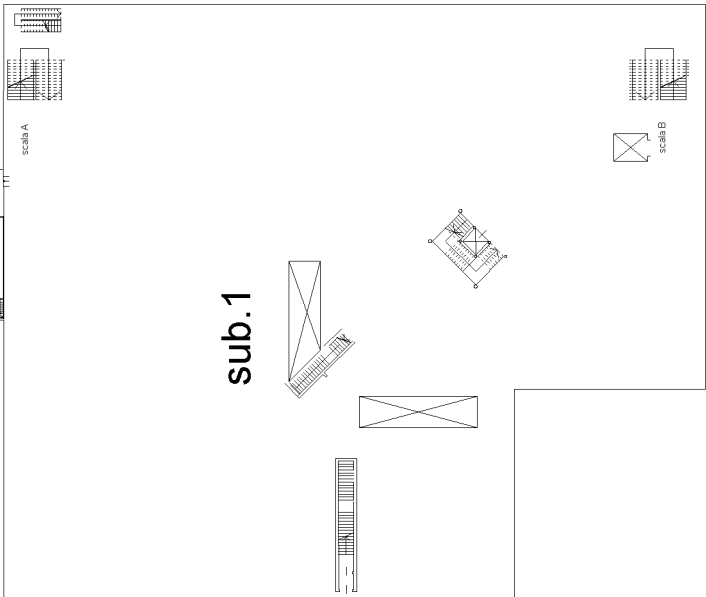


ELABORATO PLANIMETRICO	Compilato da: Piadena Lando			Iscritto all'albo: Geometri		Prov. Mantova	N. 1288
Comune di Torino	Sezione:		Foglio: 1239	Particella: 269		Prov. Mantova n. 18/05/2016	del
Dimostrazione grafica dei subalterni				Tipo Mappale n. 140631 del 20/04/2016 Scala 1 : 500			

Agenzia delle Entrate
CATASTO FABBRICATI
Ufficio principale di Torino


PIANO SECONDO H=3.00

sub.1

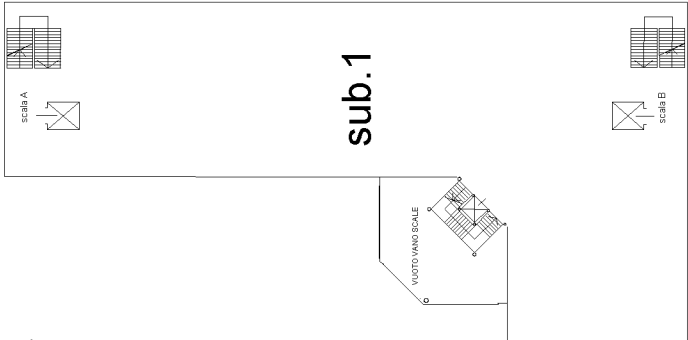

PIANO TERZO H=3.00

sub.1

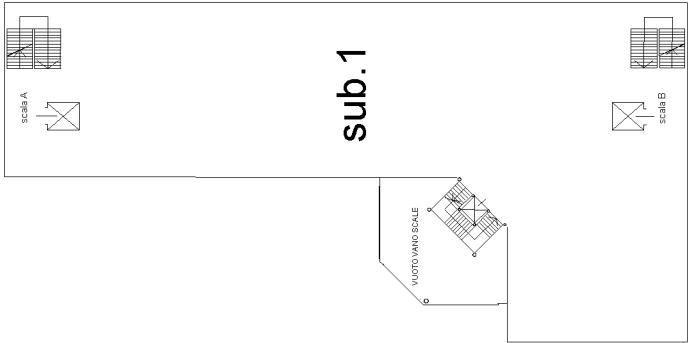

TERRAZZA

sub.1

