

COMUNE DI TORINO



Via Biscarra 12/10
PERMESSO DI COSTRUIRE IN DEROGA
ai sensi del art. 5, legge 12 LUGLIO 2011, N. 106

Proprietà non committente: UNICREDIT LEASING S.p.A.

Utilizzatori - committenti: FLAMINIA S.r.l. Via Sforzesca 3 Torino P.IVA 10971530018


Oggetto:

INQUADRAMENTO

Scala: VARIE

Data: Novembre 2016

Tav.
n. 1

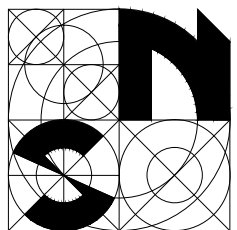


PROGETTISTA

arch. Silvano NARDELLI
collaboratrice arch. Paola OBERTO
Via Vittorio Amedeo II n°17 - 10121 Torino - tel. 011 569.23.03 fax 011 569.22.90
e mail: silvano.nardelli@fastwebnet.it posta cert.: silvano.nardelli@architetto torinopec.it
cell.: +39 333 9444123


Il Richiedente

Il Professionista

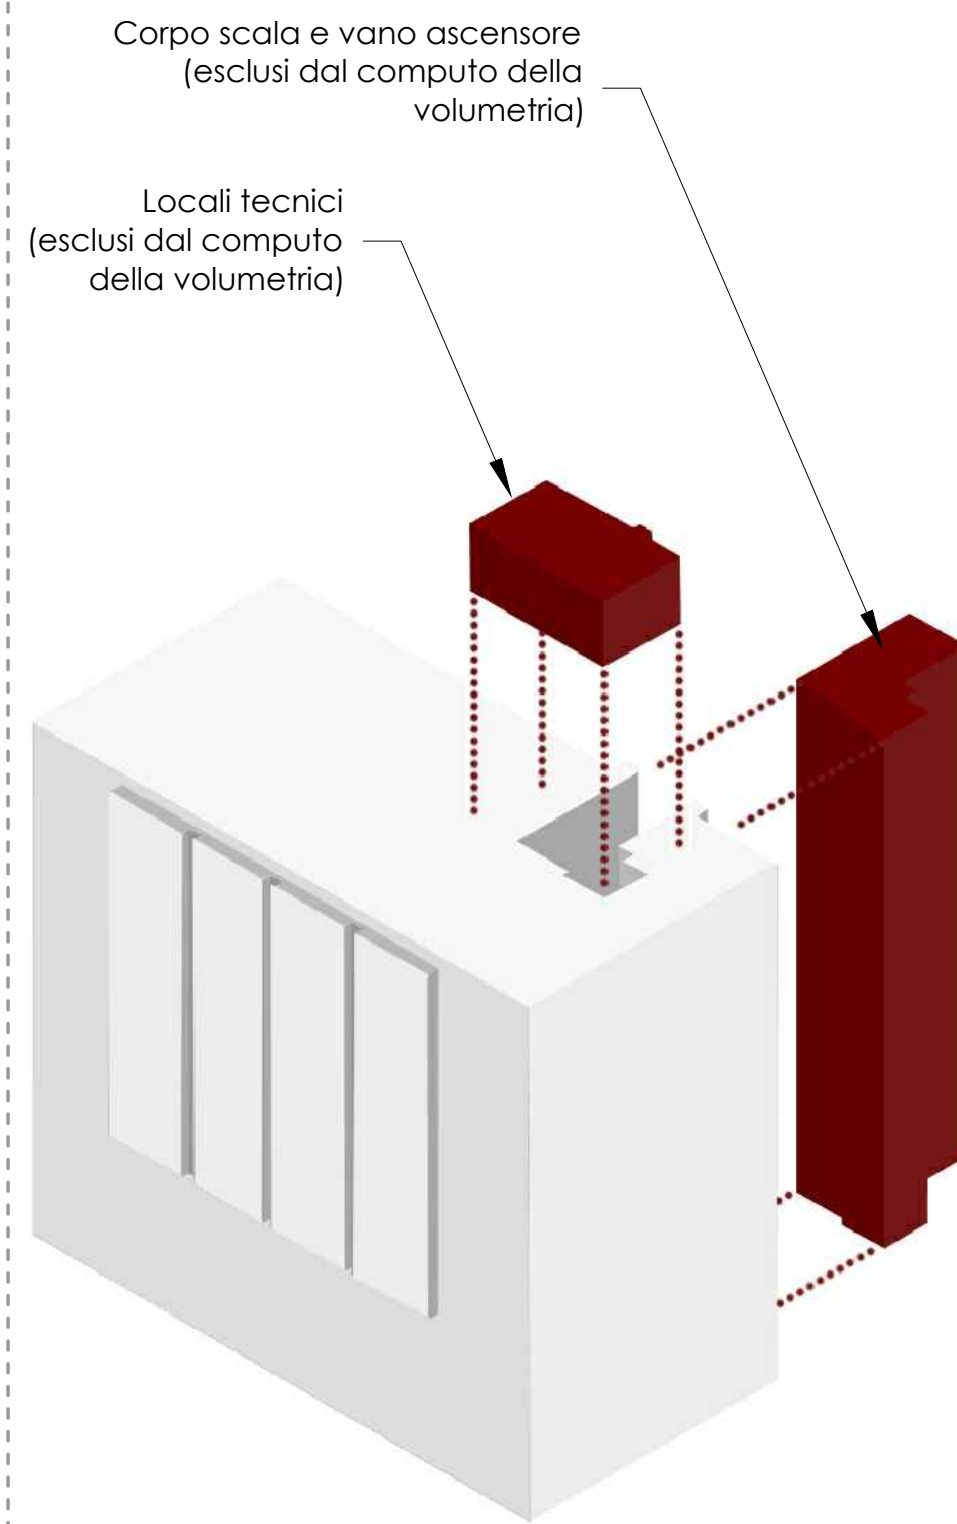


Volumetria edificio: 4541 mc
La volumetria rimane invariata nel progetto.

Calcolo della volumetria

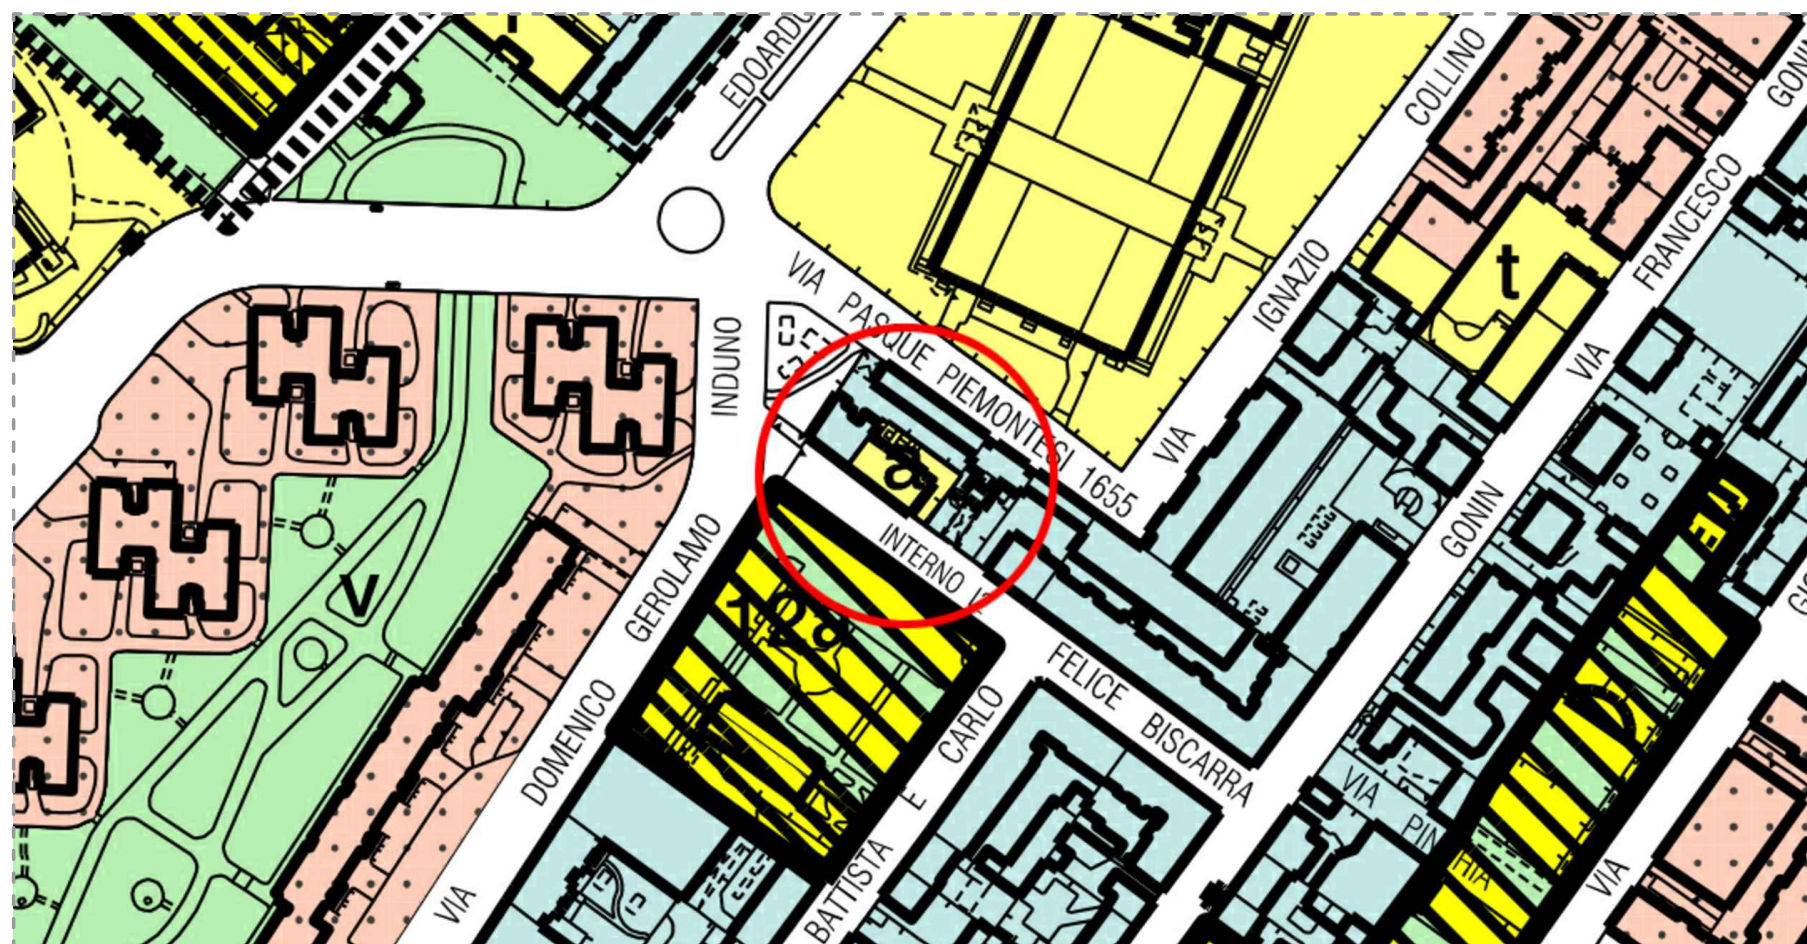

Estratto Piano Regolatore Generale Torino - scala 1:2000

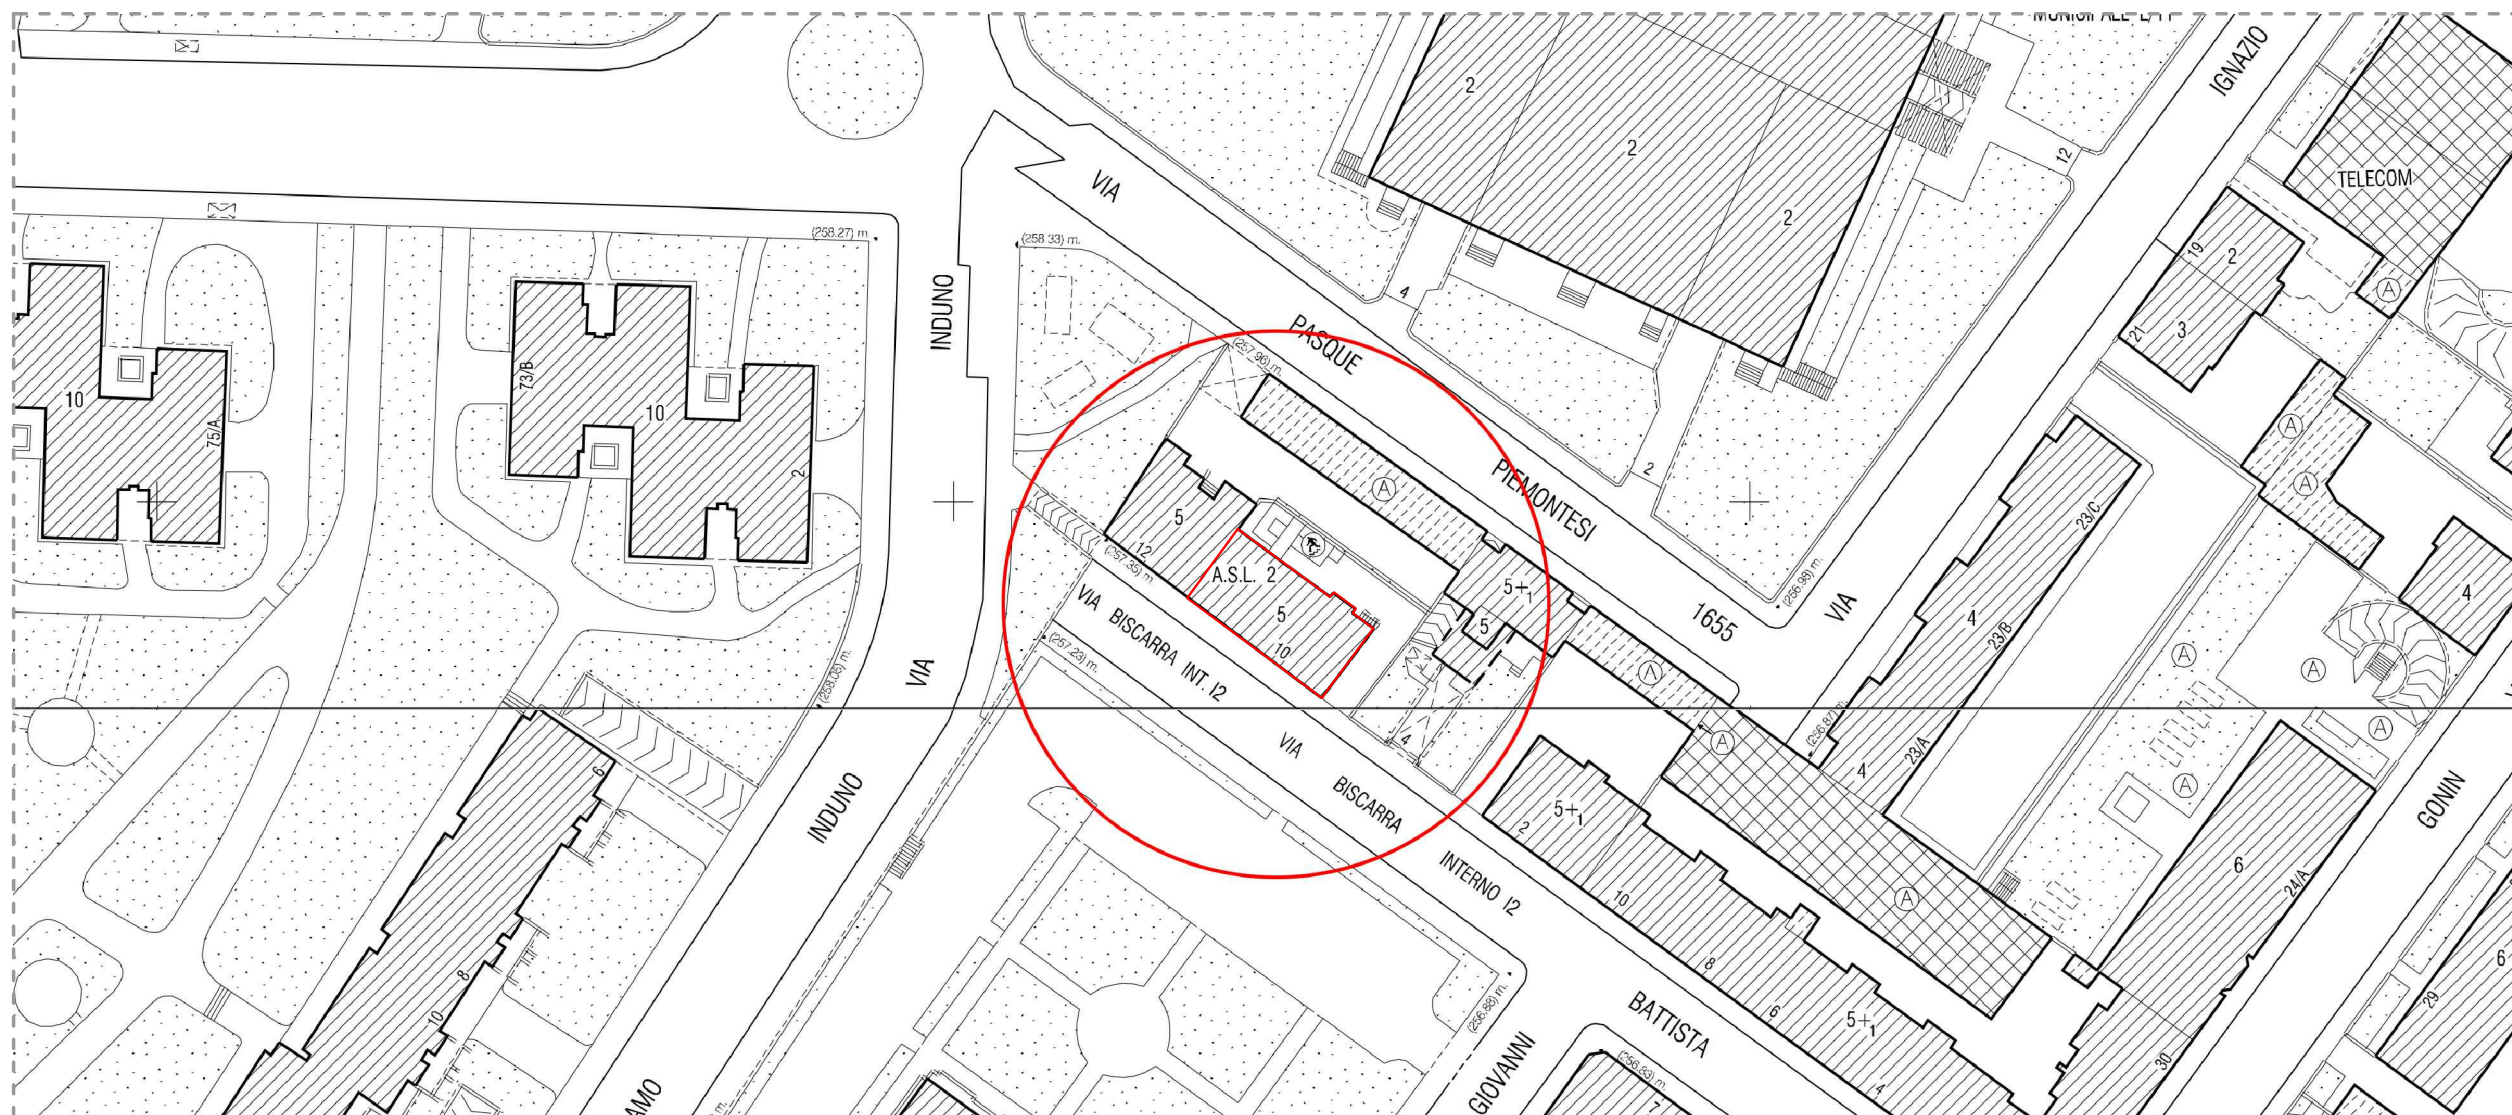

Estratto Carta Tecnica Torino - scala 1:1000



Inquadramento edificio - scala 1:200