



ESTRATTO DI P.R.G.C. - Scala 1/5000

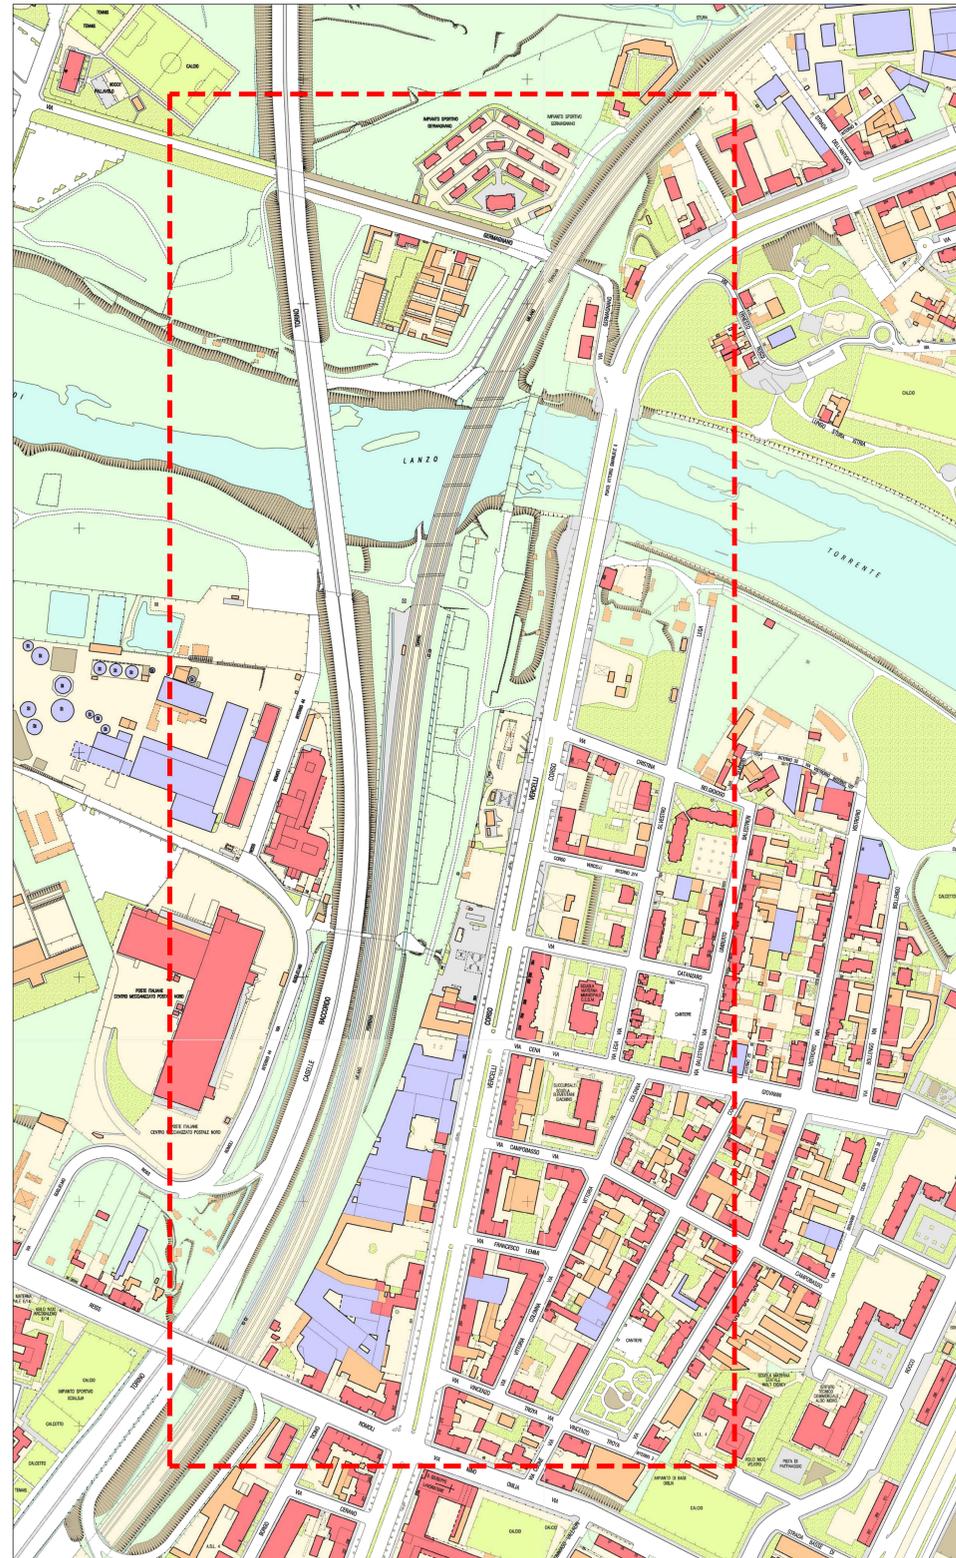

ESTRATTO DI CARTA TECNICA - Scala 1/2000

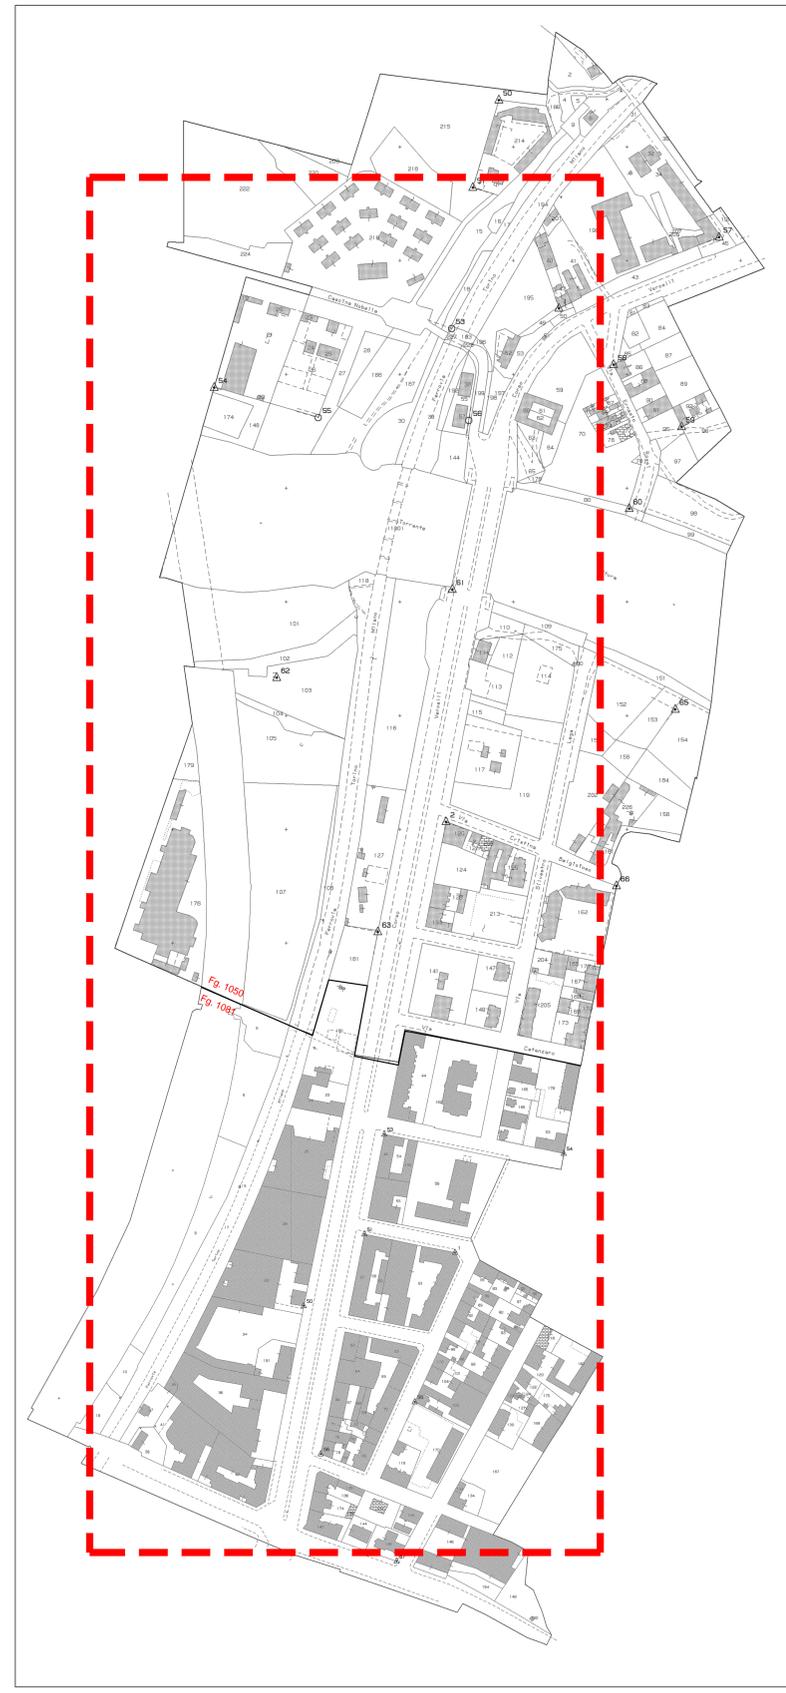

ESTRATTO DI MAPPA - Scala 1/2000
Fg. 1050 - 1081

richiedente:
Corneo s.r.l.
Via della Rocca 45 - 10123 Torino
P.I. 03376140046
T 011-338819
F 011-331537
E sede@kassarchitettura.it

progetto architettonico:
arch Massimo Burani
ing Maurizio Labate
parc studio
Via Bolognina 32 - 10100 Cagliari
T 0445-236653-044-323201
E studioprogrammi@parcstudio.it
W www.parcstudio.it

arch Massimo Martinelli
Via Italia 13 - 10026 Serrano I se (TO)
Corso Venezia 27B - 10126 Torino
T 011-339199-011-332204-
E max@maxmartinelli.it
W www.maxmartinelli.it

CITTA' DI TORINO



Permesso di costruire
per la realizzazione di una media struttura di vendita
ubicata in corso Vercelli 261, Torino
(in applicazione dell'art.5 c.9 e 14 della L.106/2011)

1.B
scala 1:2000

Inquadramento territoriale subambito residuo
Estratto di mappa catastale,
estratto di P.R.G.C. e carta tecnica