


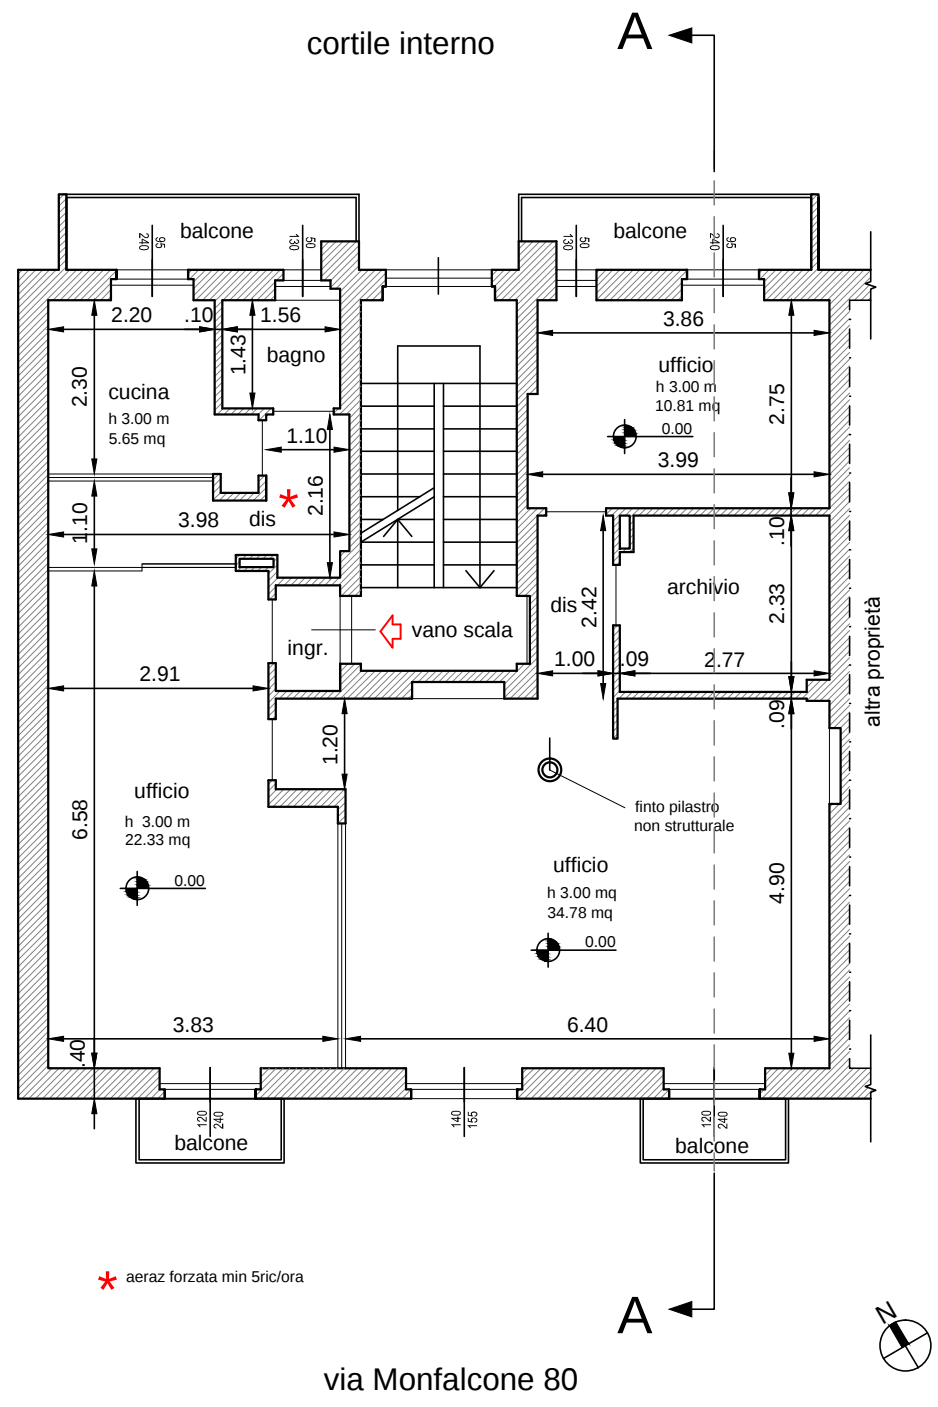


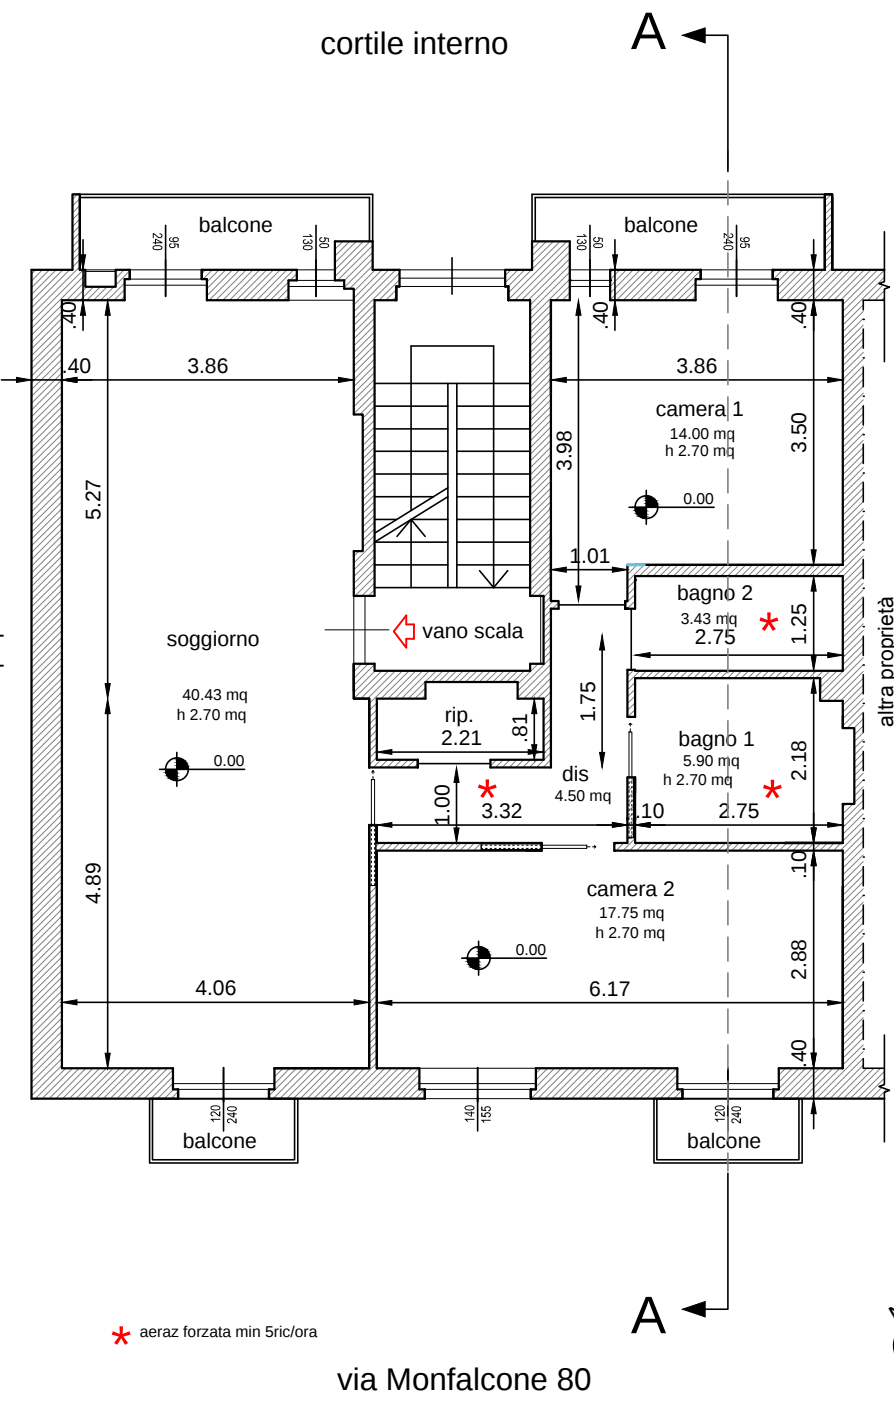

PIANTA STATO DI FATTO COME DA SANATORIA 2015-20-16482
- piano 1(2 f.) - scala 1:100

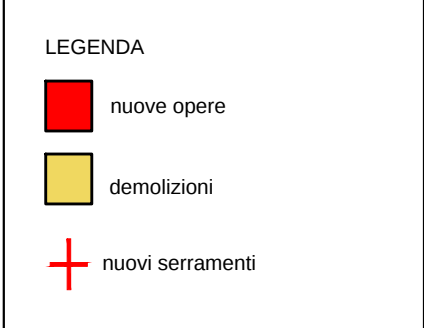

PIANTA STATO IN PROGETTO - piano 1(2 f.)
scala 1:100

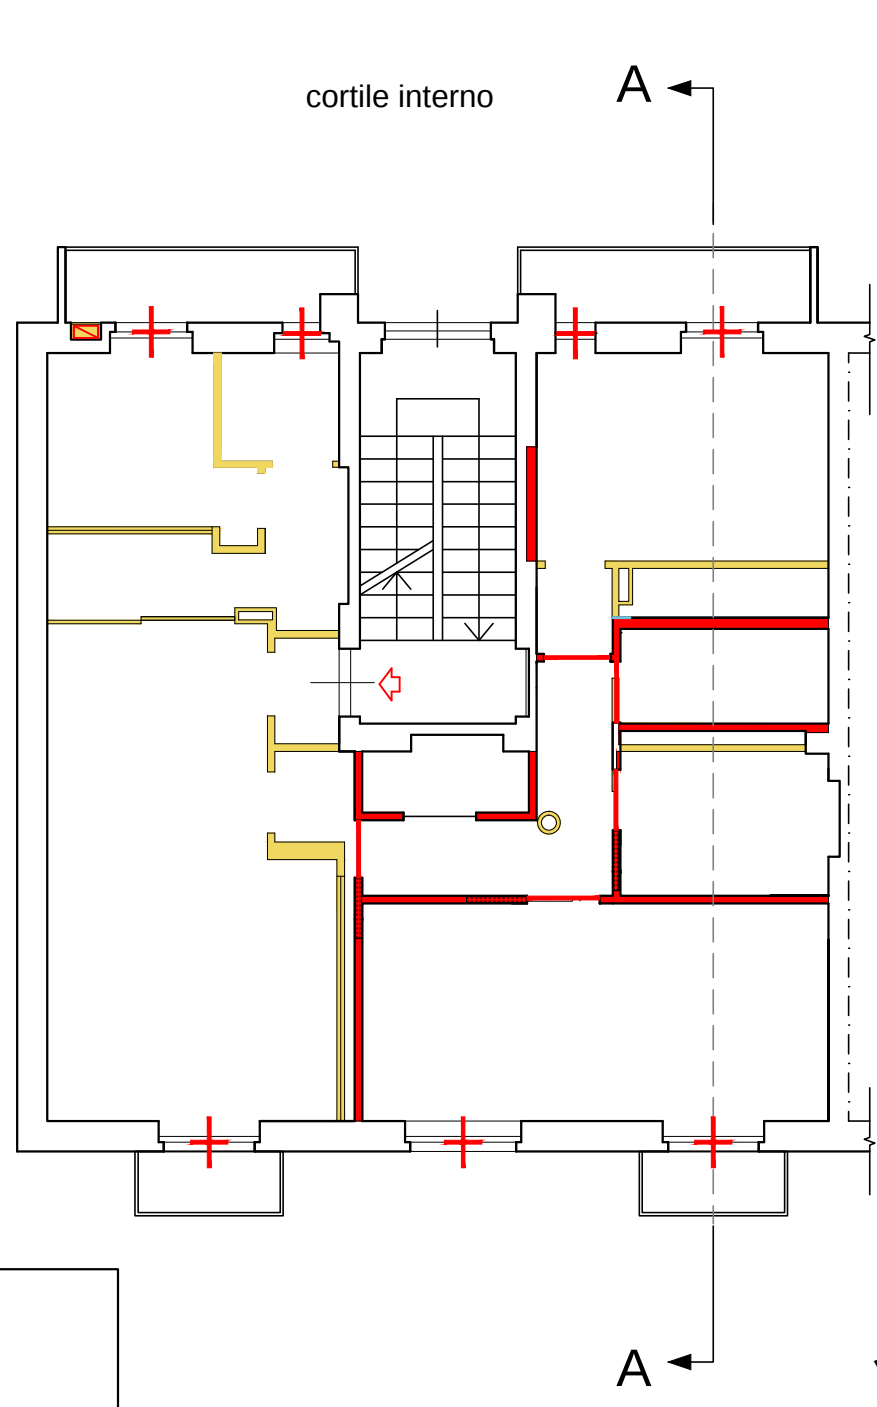


PIANTA SOVRAPPOSIZIONI - piano 1(2 f.)
scala 1:100




ESTRATTO CARTA TECNICA tavola n.283 - scala 1:1000




ESTRATTO PRGC foglio n. 128 - scala 1:5000

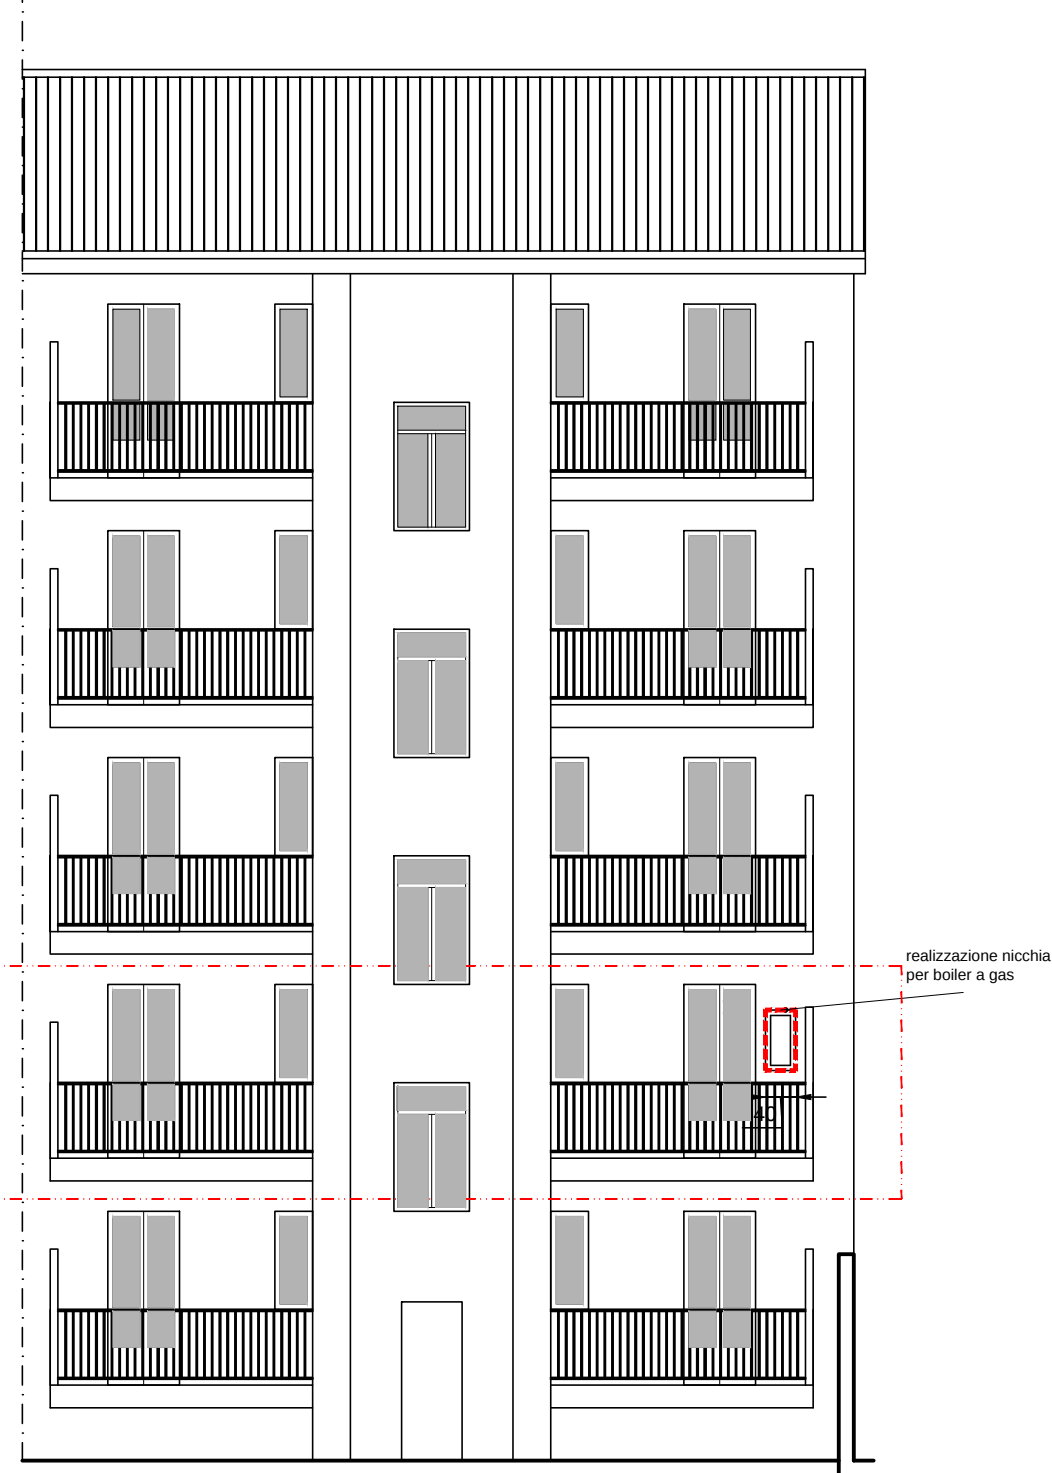

PROSPETTO SU CORTILE - piano 1(2 f.)
scala 1:100

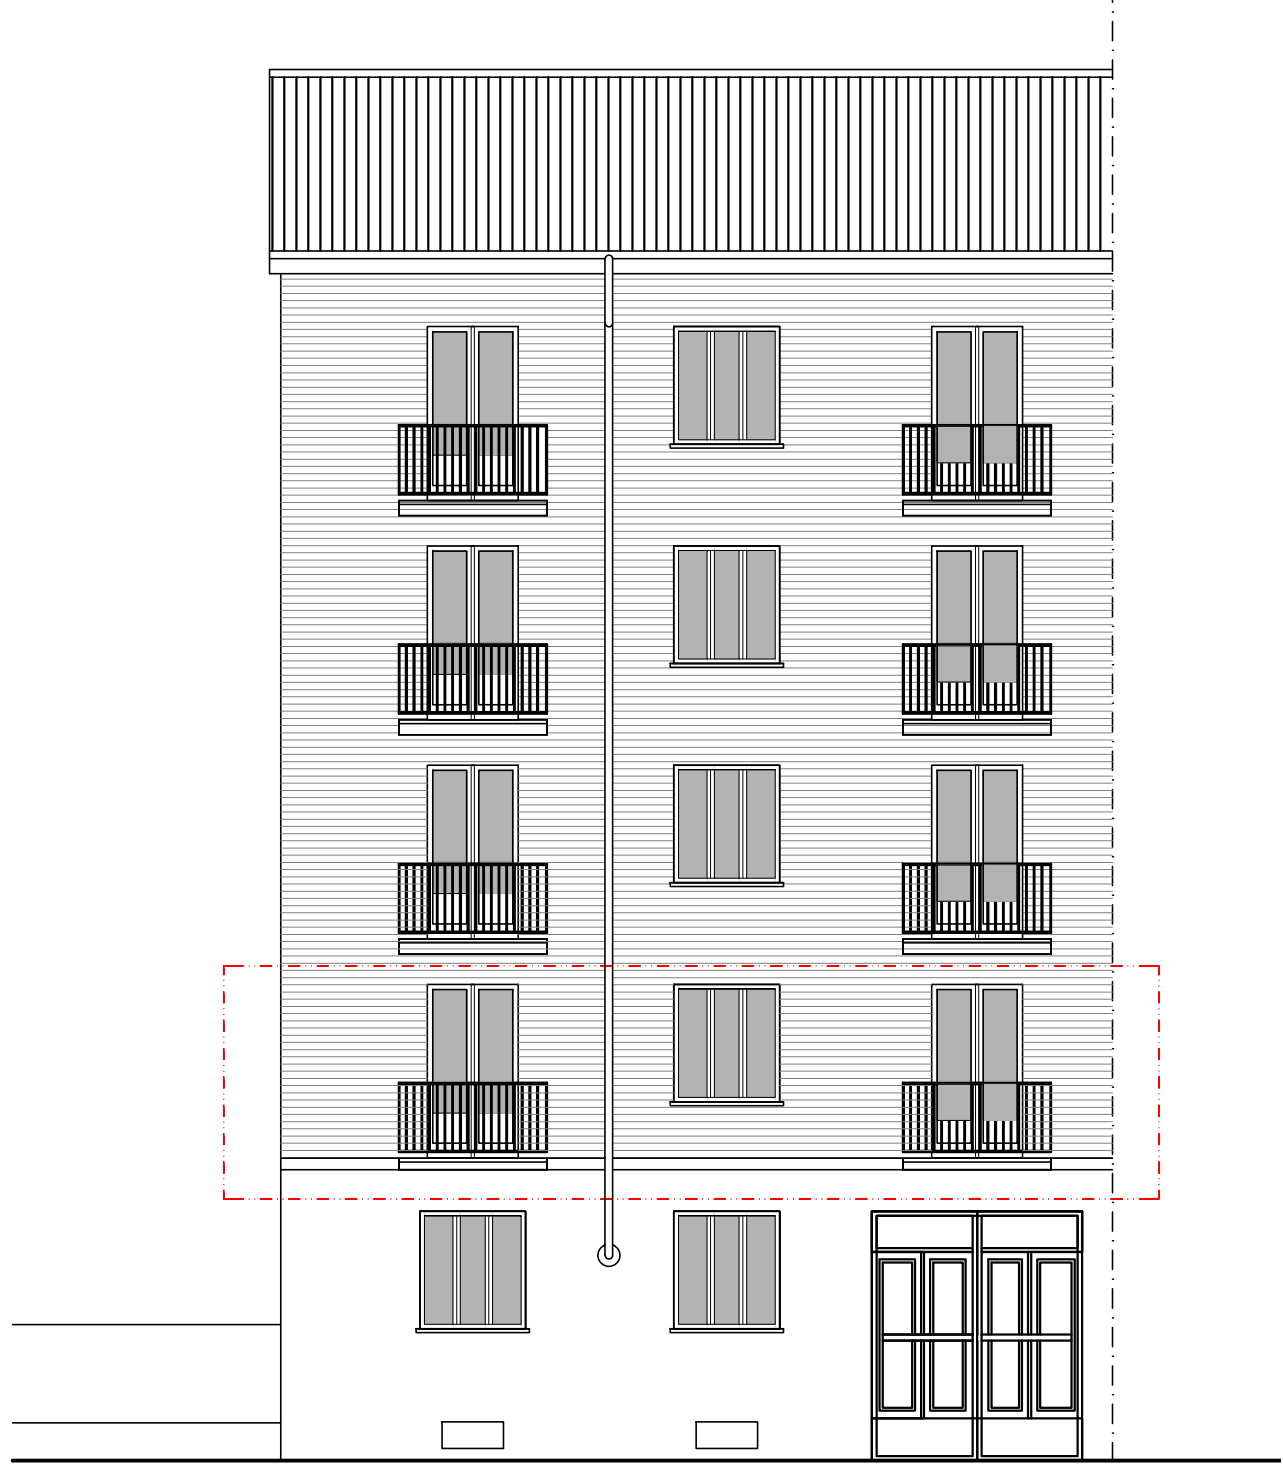


PROSPETTO SU VIA MONFALCONE - piano 1(2 f.)
scala 1:100

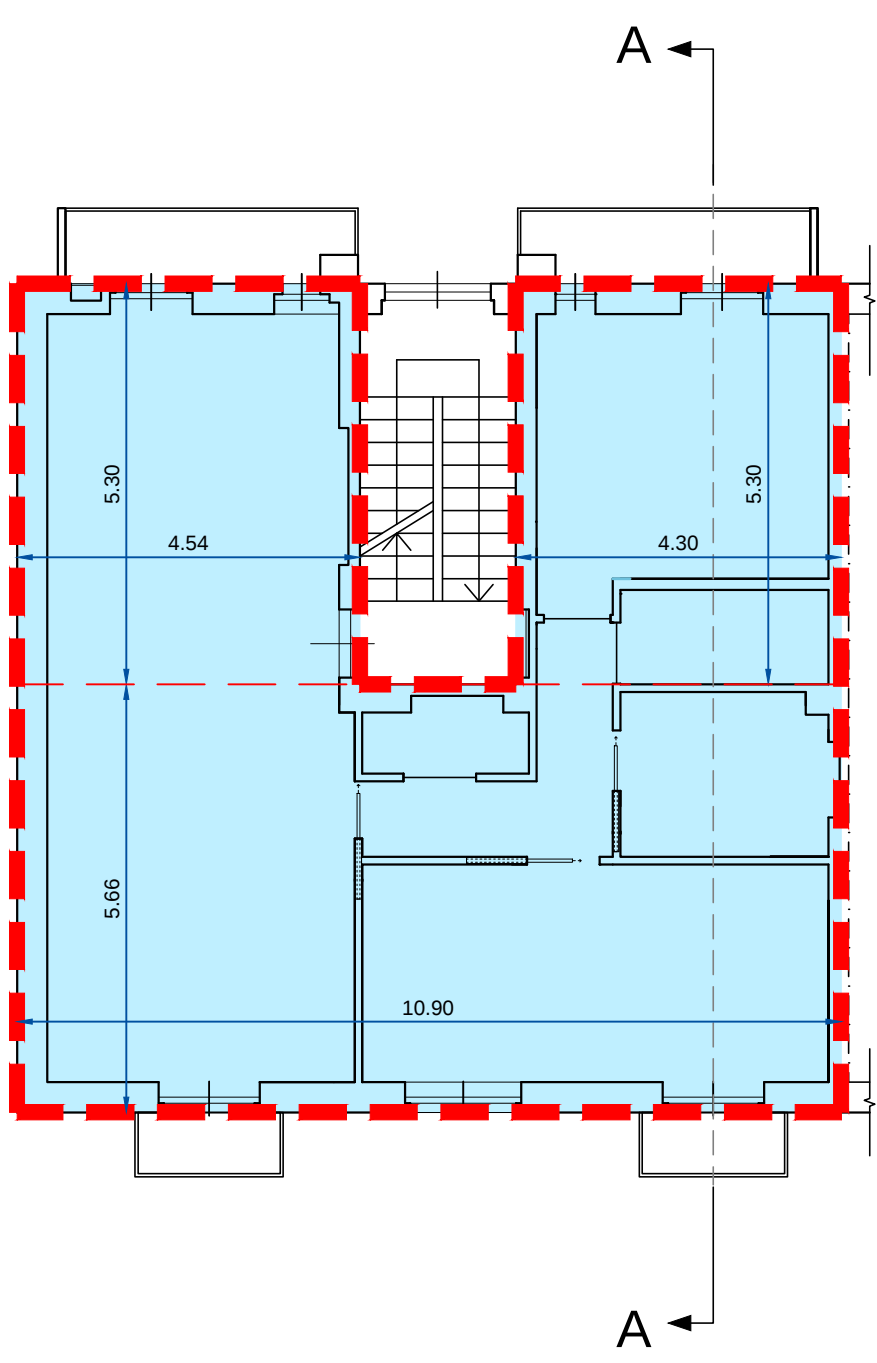


SCHEMA CALCOLO SLP - piano 1(2 f.)
scala 1:100

calcolo slp:
(4.54x5.30)+(5.66x10.90)+(4.30x5.30)=108.50 mq


VERIFICA SUPERFICI AEROILLUMINANTI			
LOCALE	SUPERFICIE LOCALE	MINIMO RICHIESTO (LIR)	SUPERFICIE FINESTRATA
sogg./cucina	40.43 mq	5.05mq	5.81 mq
camera 1	14.00 mq	1.75 mq	2.93 mq
camera 2	17.75 mq	2.21 mq	5.05 mq
bagno 1	5.90 mq	0.60 mq	forzata
bagno 2	3.43 mq	0.58 mq	forzata

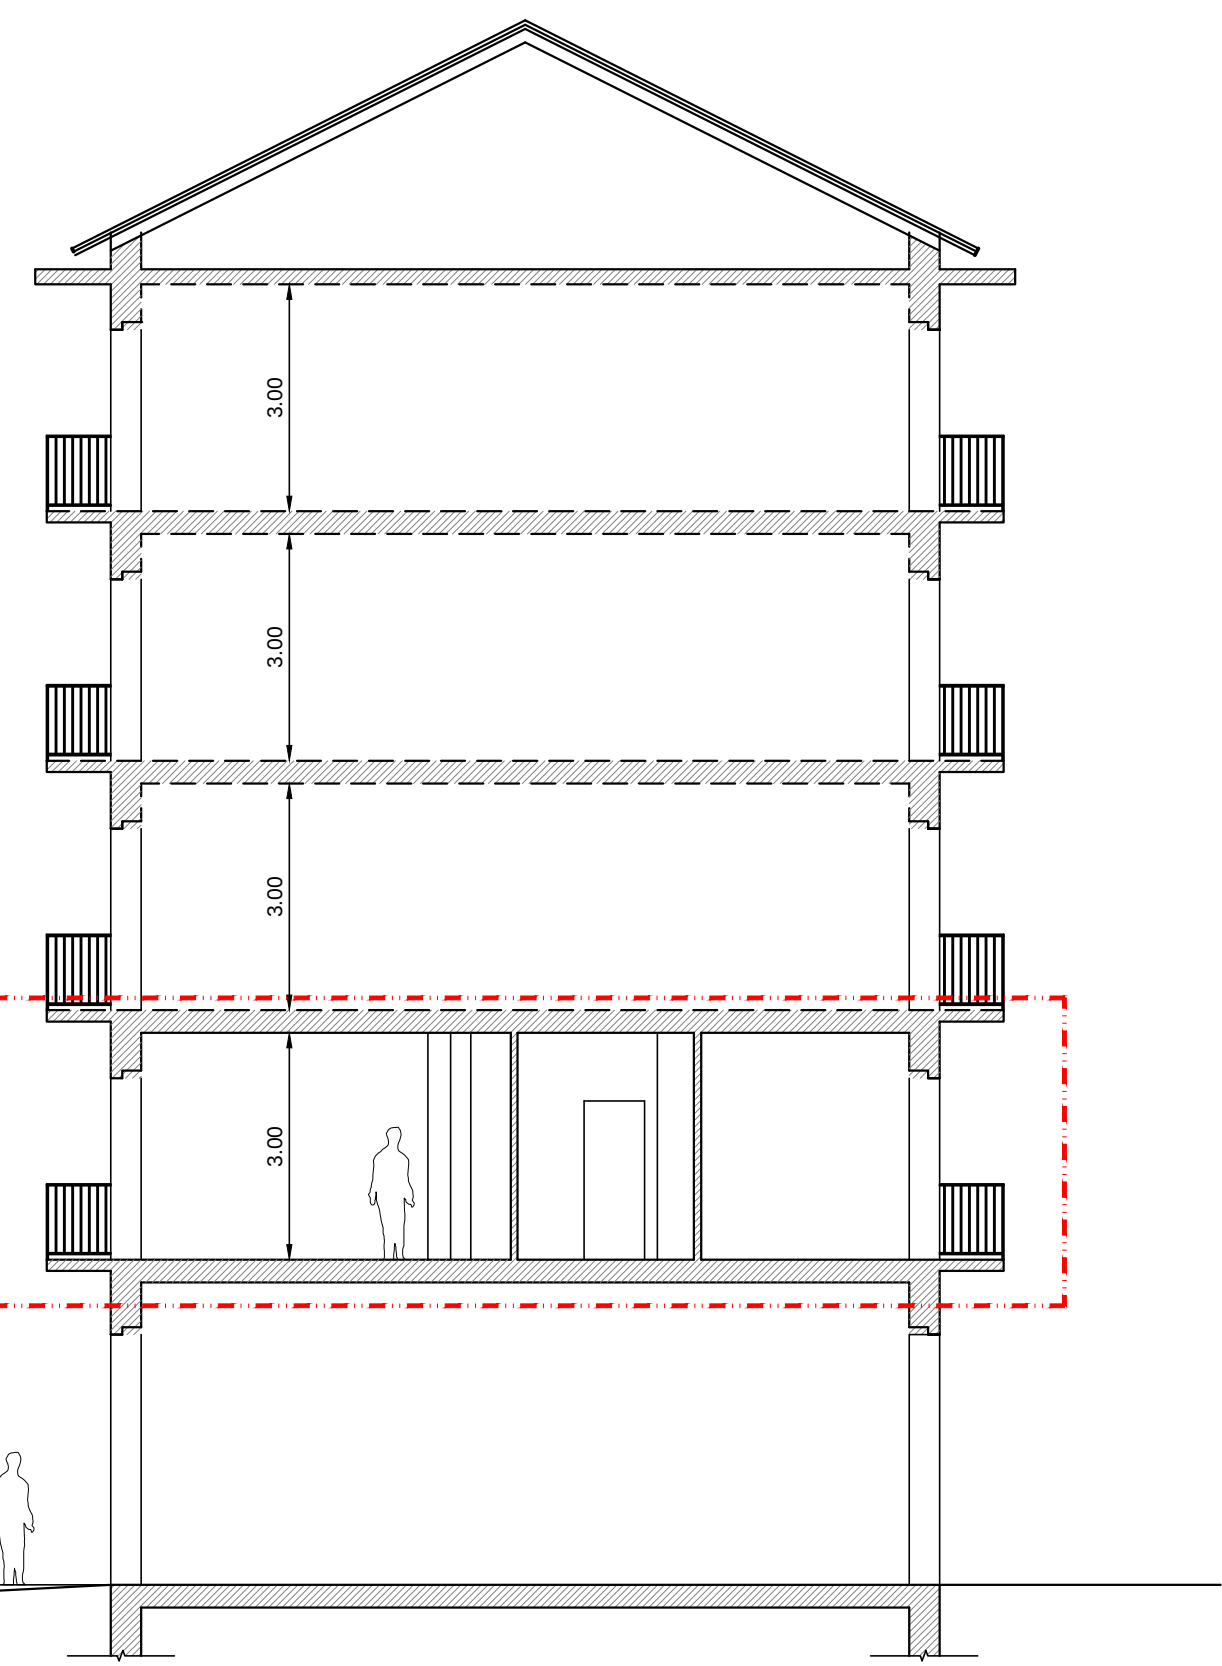

SEZIONE STATO DI FATTO COME DA SANATORIA 2015-20-16482 - piano 1(2 f.)
- scala 1:100

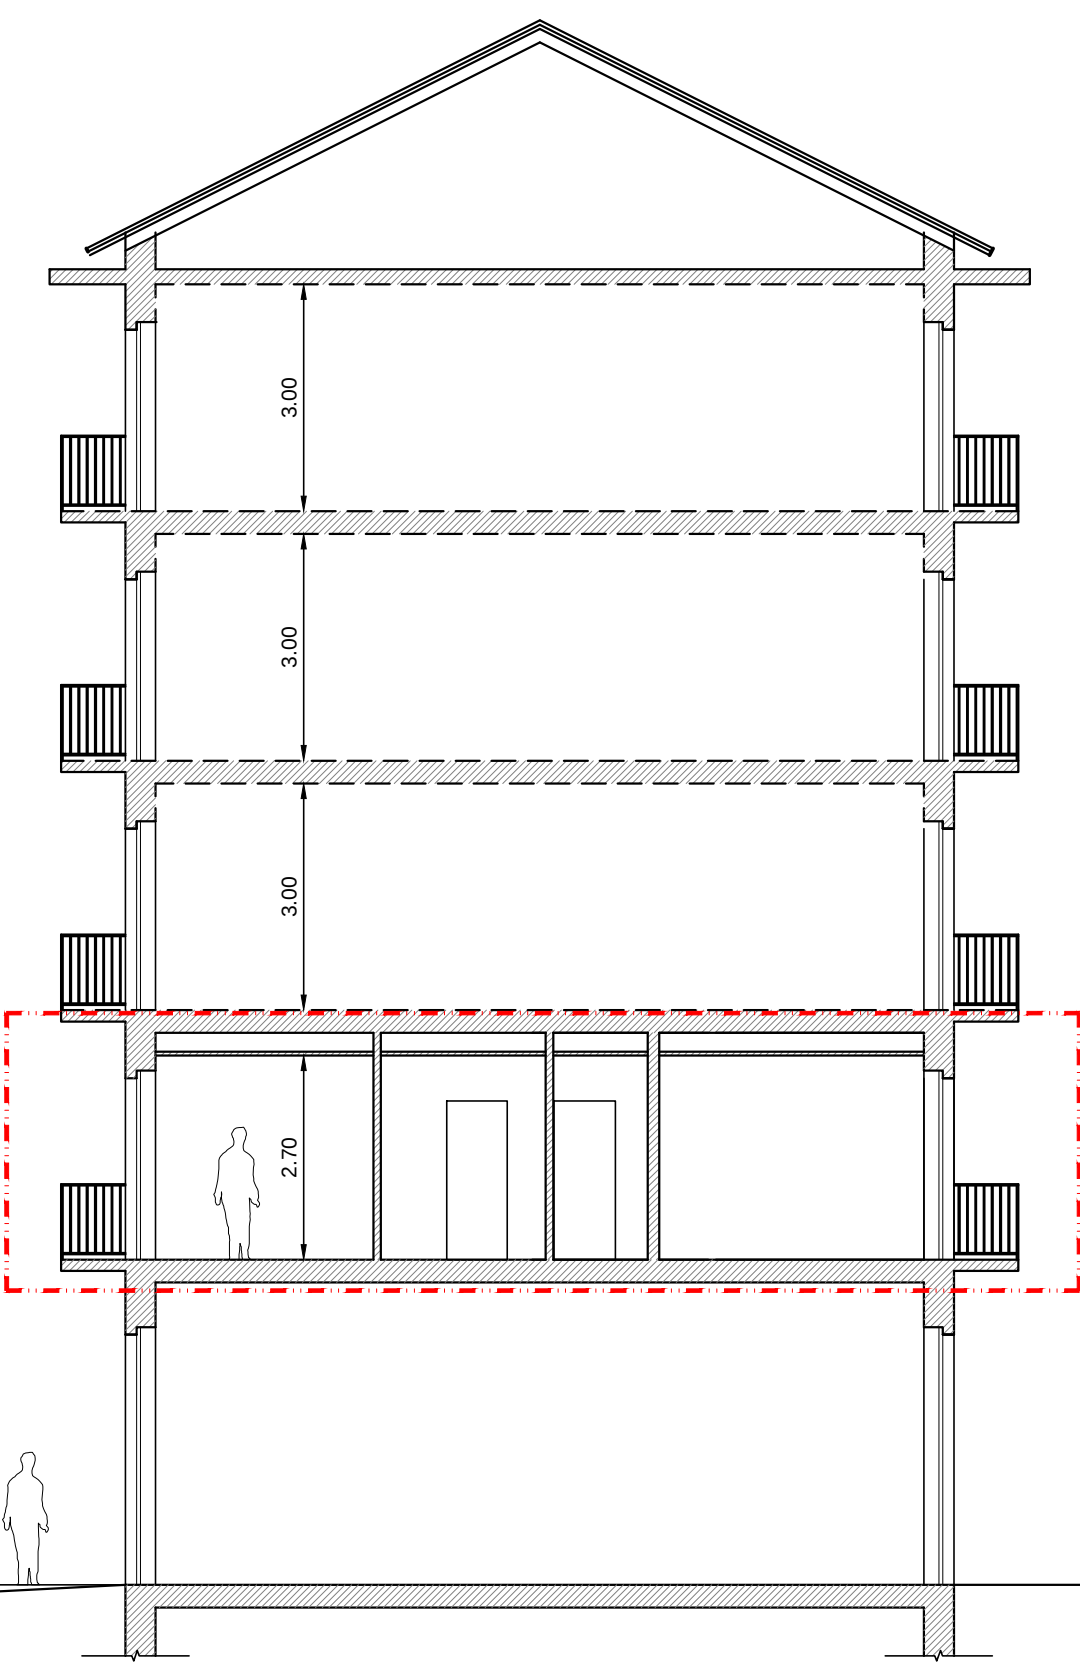

SEZIONE STATO IN PROGETTO - piano 1(2 f.)
scala 1:100

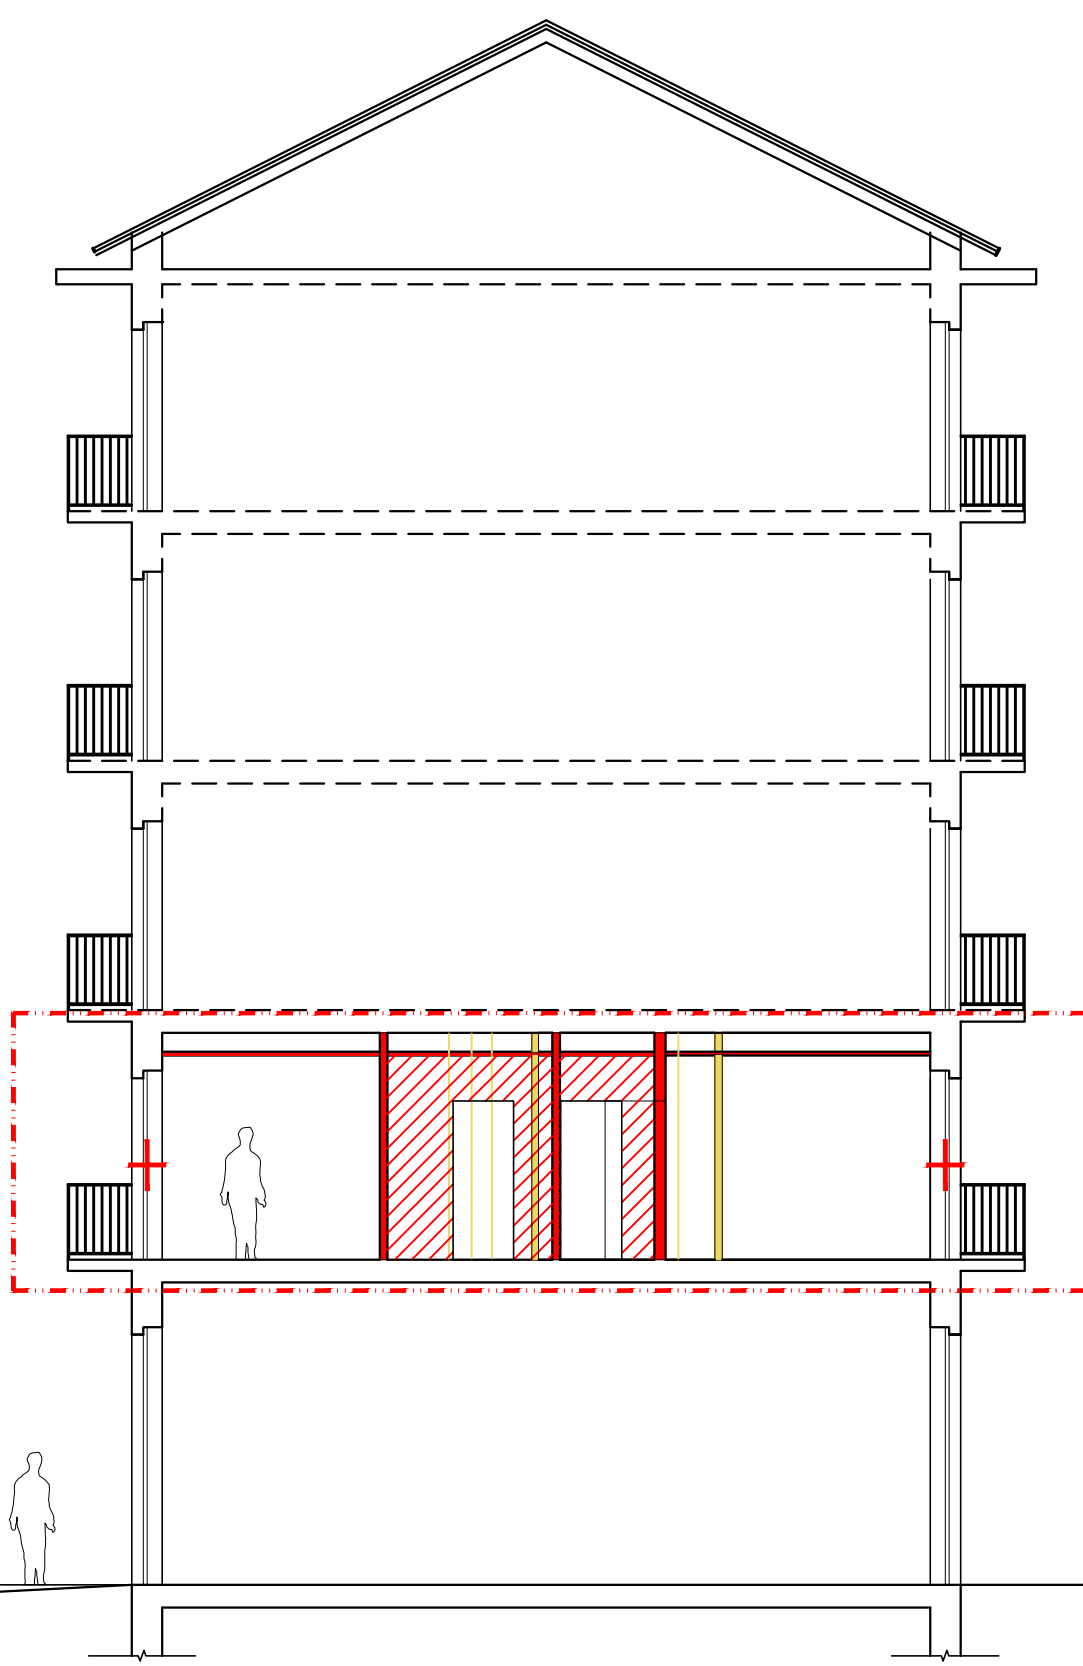

SEZIONE SOVRAPPOSIZIONI - piano 1(2 f.)
scala 1:100



REGIONE PIEMONTE
CITTÀ DI TORINO
Via Monfalcone n°80
Foglio n. 1344, mapp. 120, sub. 21

permitted to build in derogation for change of destination of use with works from office (professional studio) to residence

Big. Firenze Cattaneo
CTTINZ7E2IG66IN



Arch. Stefano Camusso
C.F. 04653790155
Reg. Imp. n. 11141/20019
SOX architetti
Via D. Longobardi, 4 - 10140 TORINO
Viale operaie
Via Sallustiana, 15 - 10090 Nove (TO)
Telefono: 011 8868887
info@soxarchitetti.com

Numero
01 pdc INT
Data 23/10/2016

Oggetto
inquadramento urbanistico
progetto
Scale 1:100

la presente tavola integra e sostituisce la tavola 01 pdc presentata in data 14/09/2016