

REGIONE PIEMONTE
CITTA' METROPOLITANA DI TORINO
COMUNE DI TORINO

RICHIEDENTE: Società Immobiliare San Pietro S.r.l
P.IVA 05954080015
Presidente Giorgio Bianco
C.F. BNC GRG 45M18 B121P

PROGETTISTI: Arch. Massimiliano Clara
c.f. CLRMSM81S03L219H
Piazza Vigliardi Paravia 3d
10144 Torino
E-mail: massimiliano.clara@gmail.com

Arch. Armando Ghione
c.f. GHNRRND56D30L219U
Via Tommaso Grossi 17
10100 Torino
E-mail: archiarmand@hotmail.it

Progetto

Via San Bernardino 9
Foglio 80, Particelle1660,
Ai sensi dell'art. 5 commi da 9 a 14 della legge n° 106 del
12/7/2011 in vigore dal 14/05/2011 e art. 14 d.p.r 380/2001


Elaborato

INQUADRAMENTO TERRITORIALE
ESTRATTO PRGC scala 1:2000
ESTRATTO CTR scala 1:1000


Commissa N°	1558
Data	01/12/2016

TAV 01

Piazza Vigliardi Paravia 3d, 10144 torino, italy
ph: +39 011 5792133

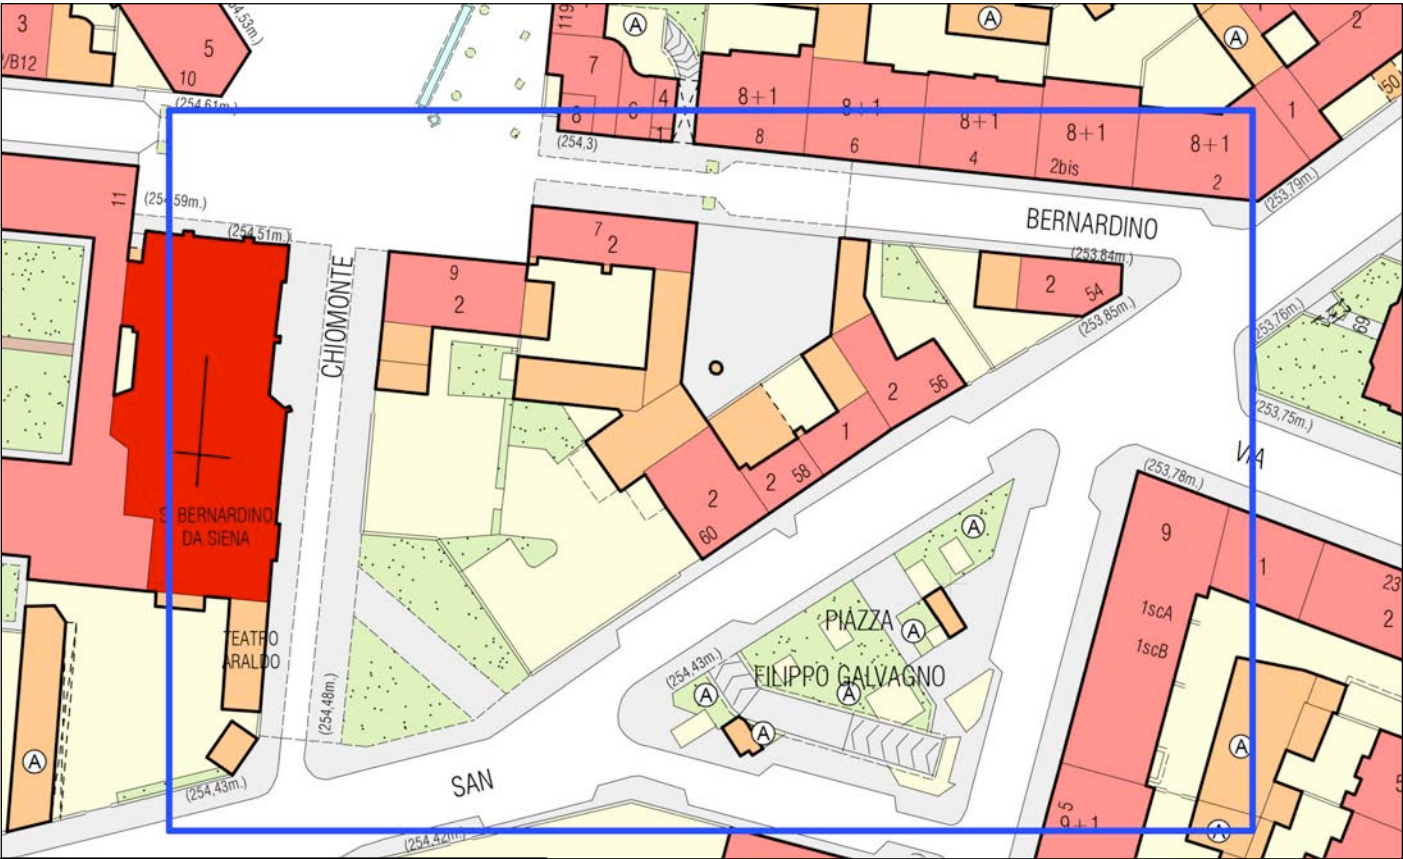

Carta Tecnica
scala 1:1000

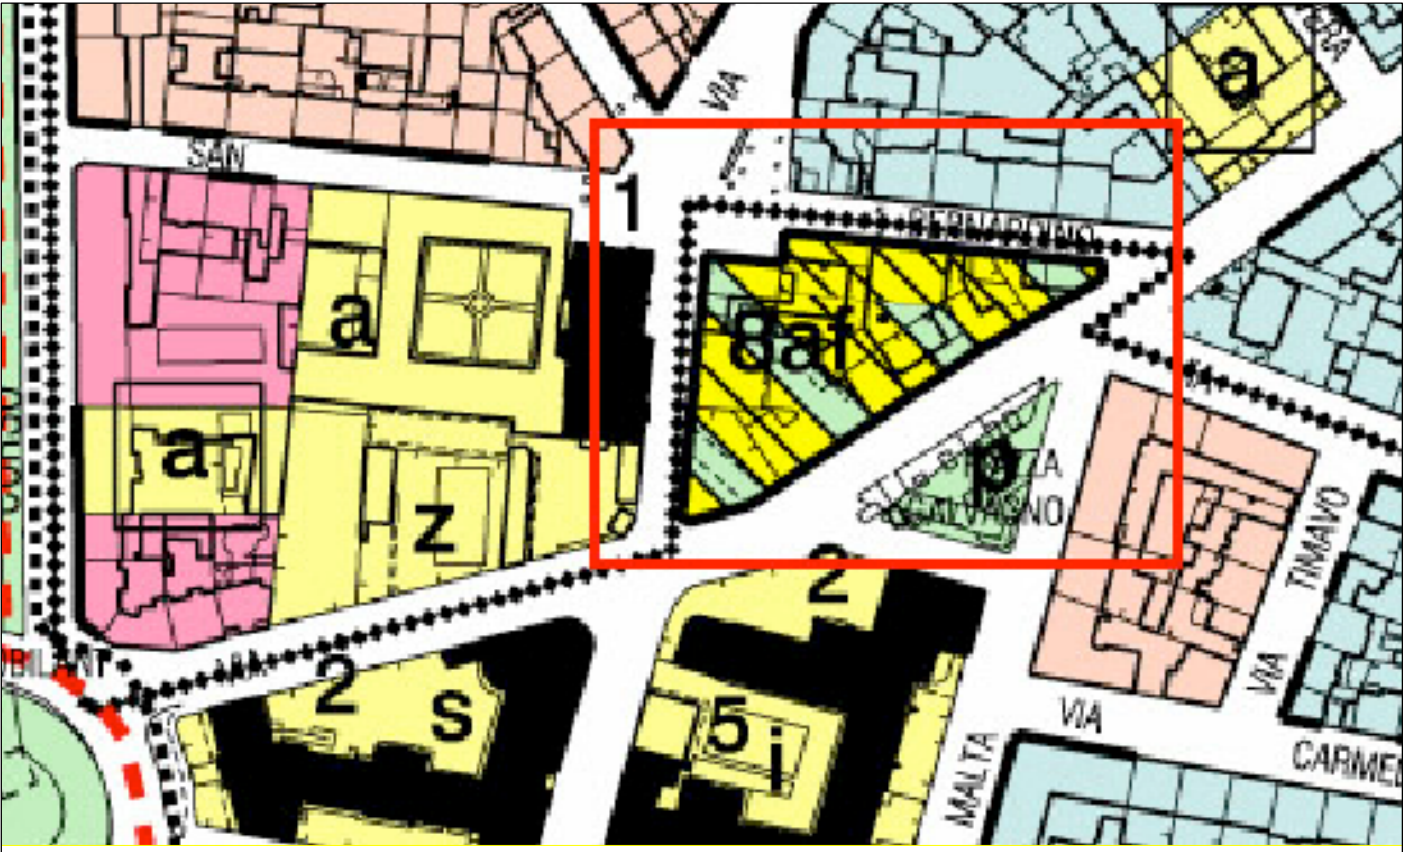

PRGC
scala 1:2000