


Carta Tecnica  
scala 1:1000

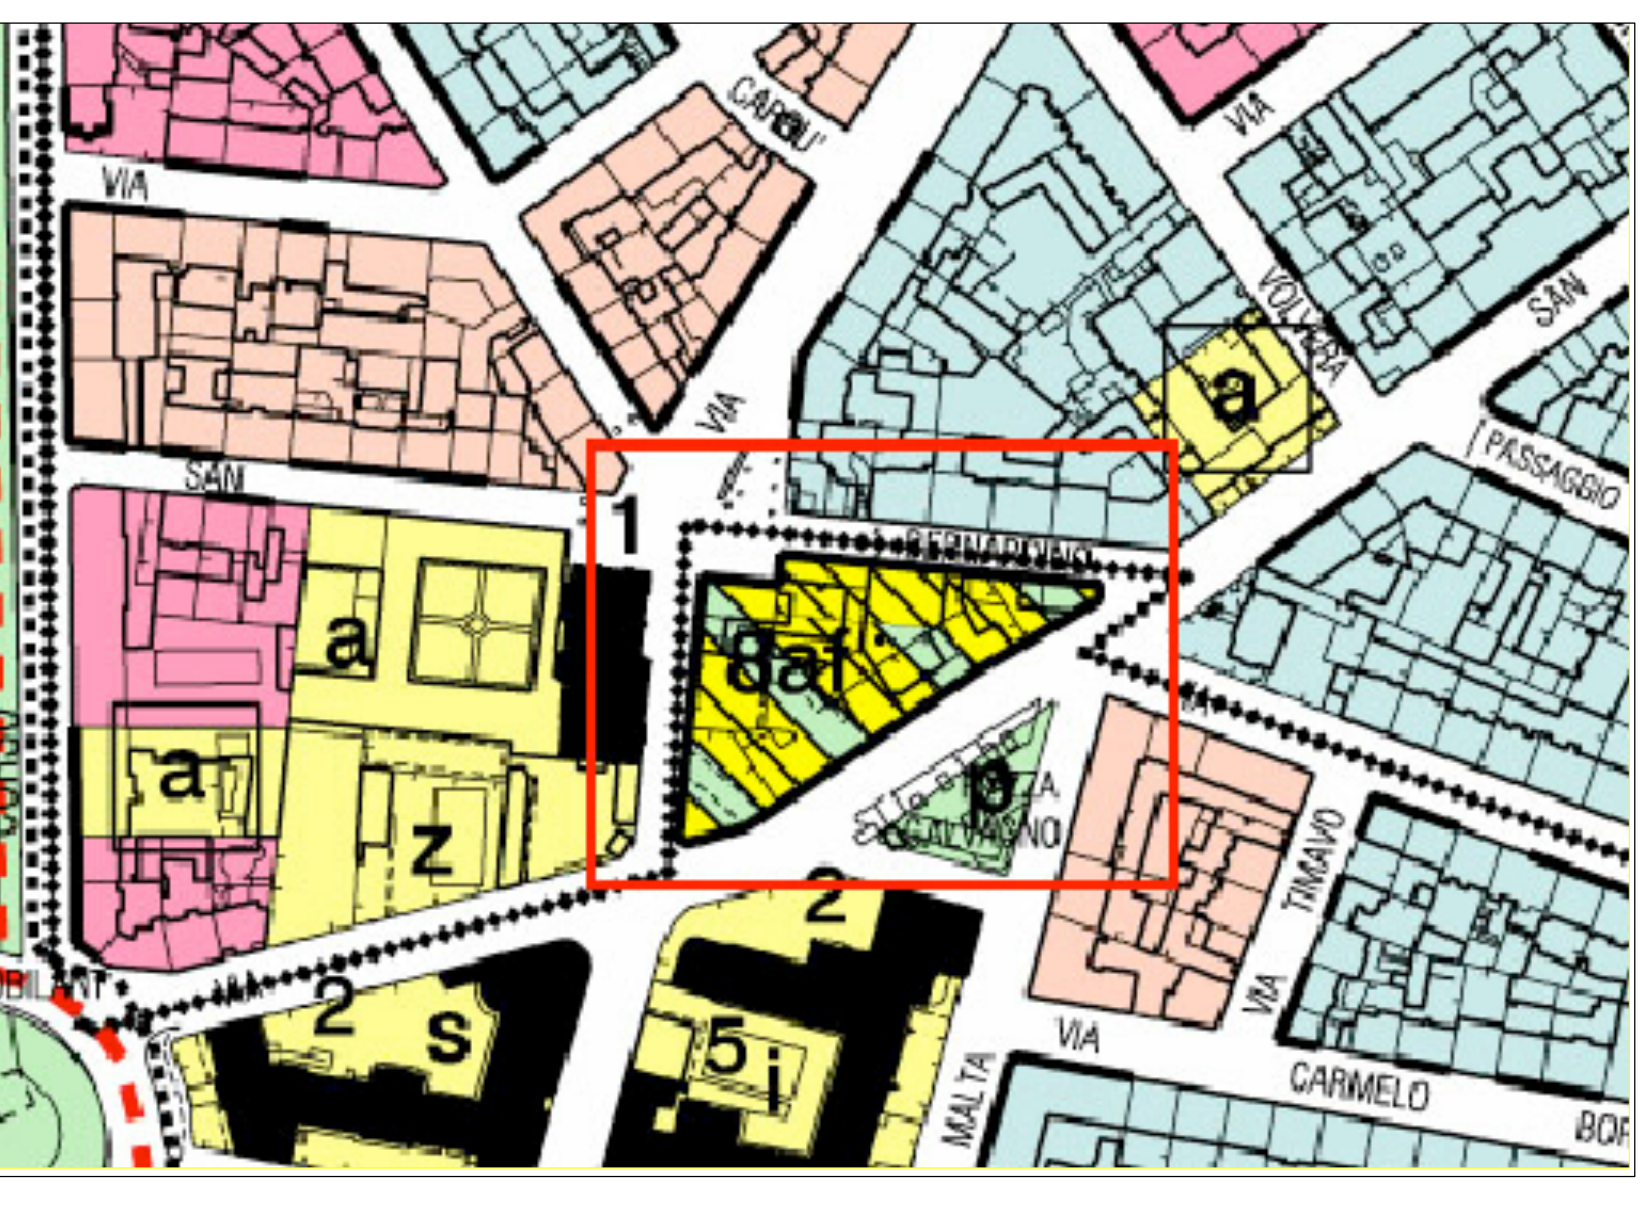




PRGC  
scala 1:2000

STATO DI FATTO



PROGETTO

SOVRAPPOSIZIONE




PIANO PRIMO

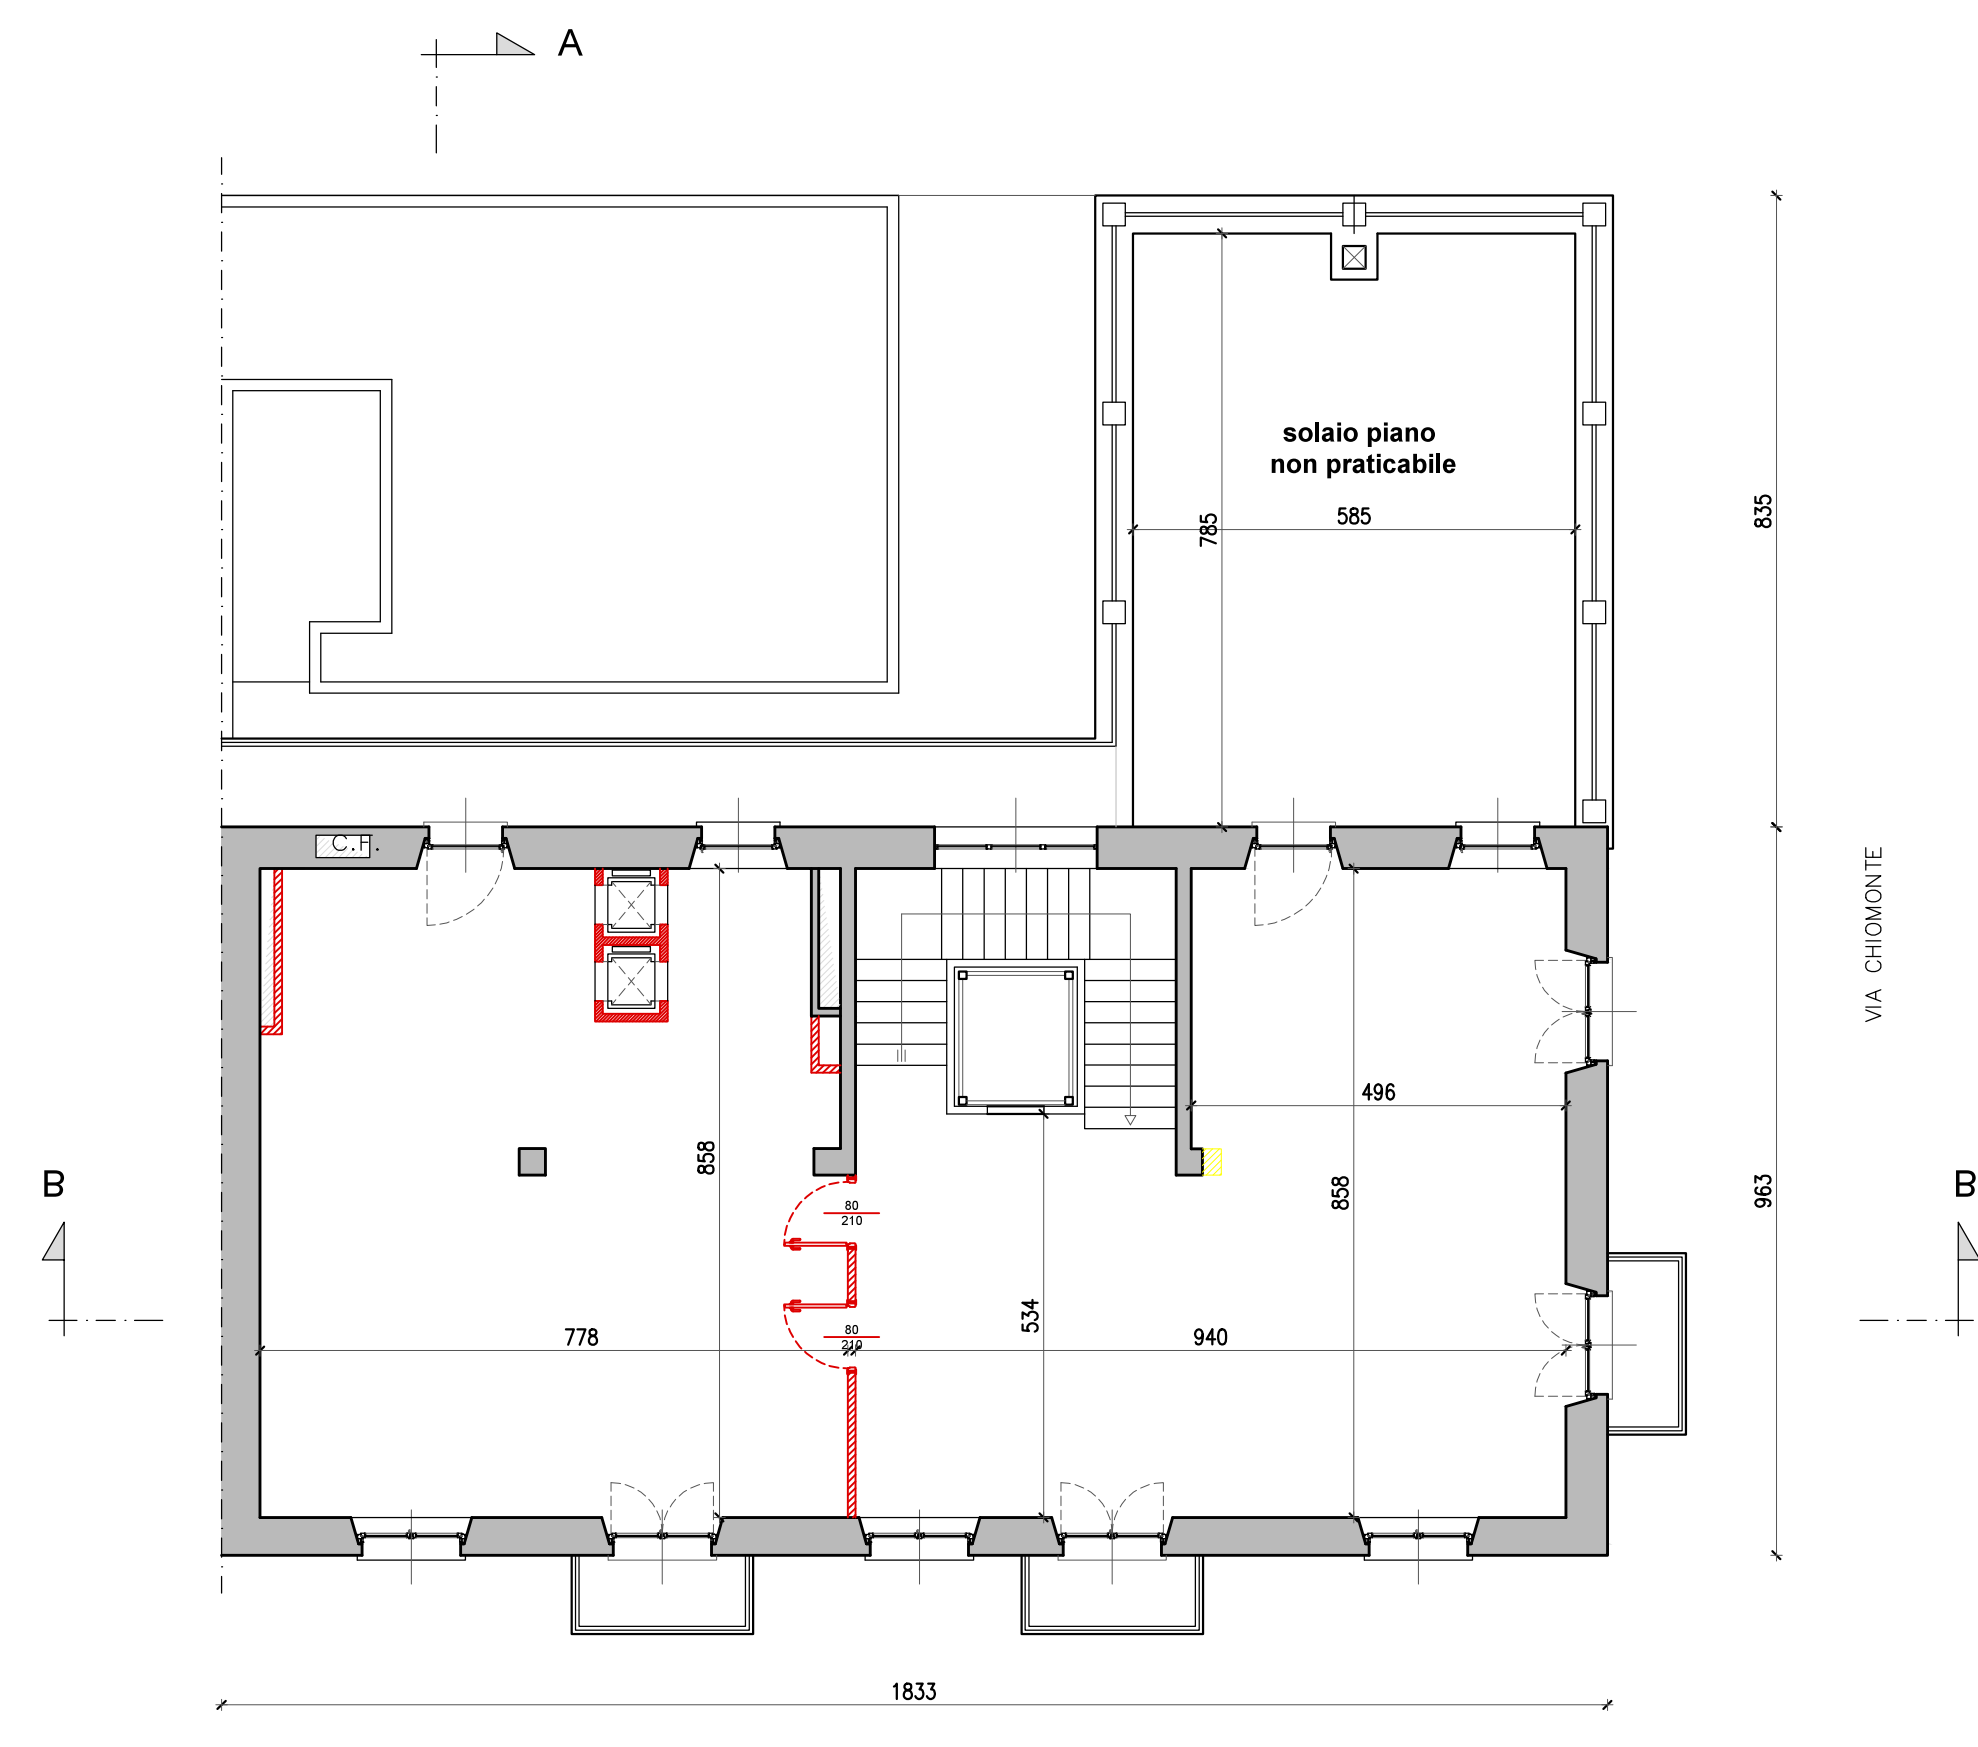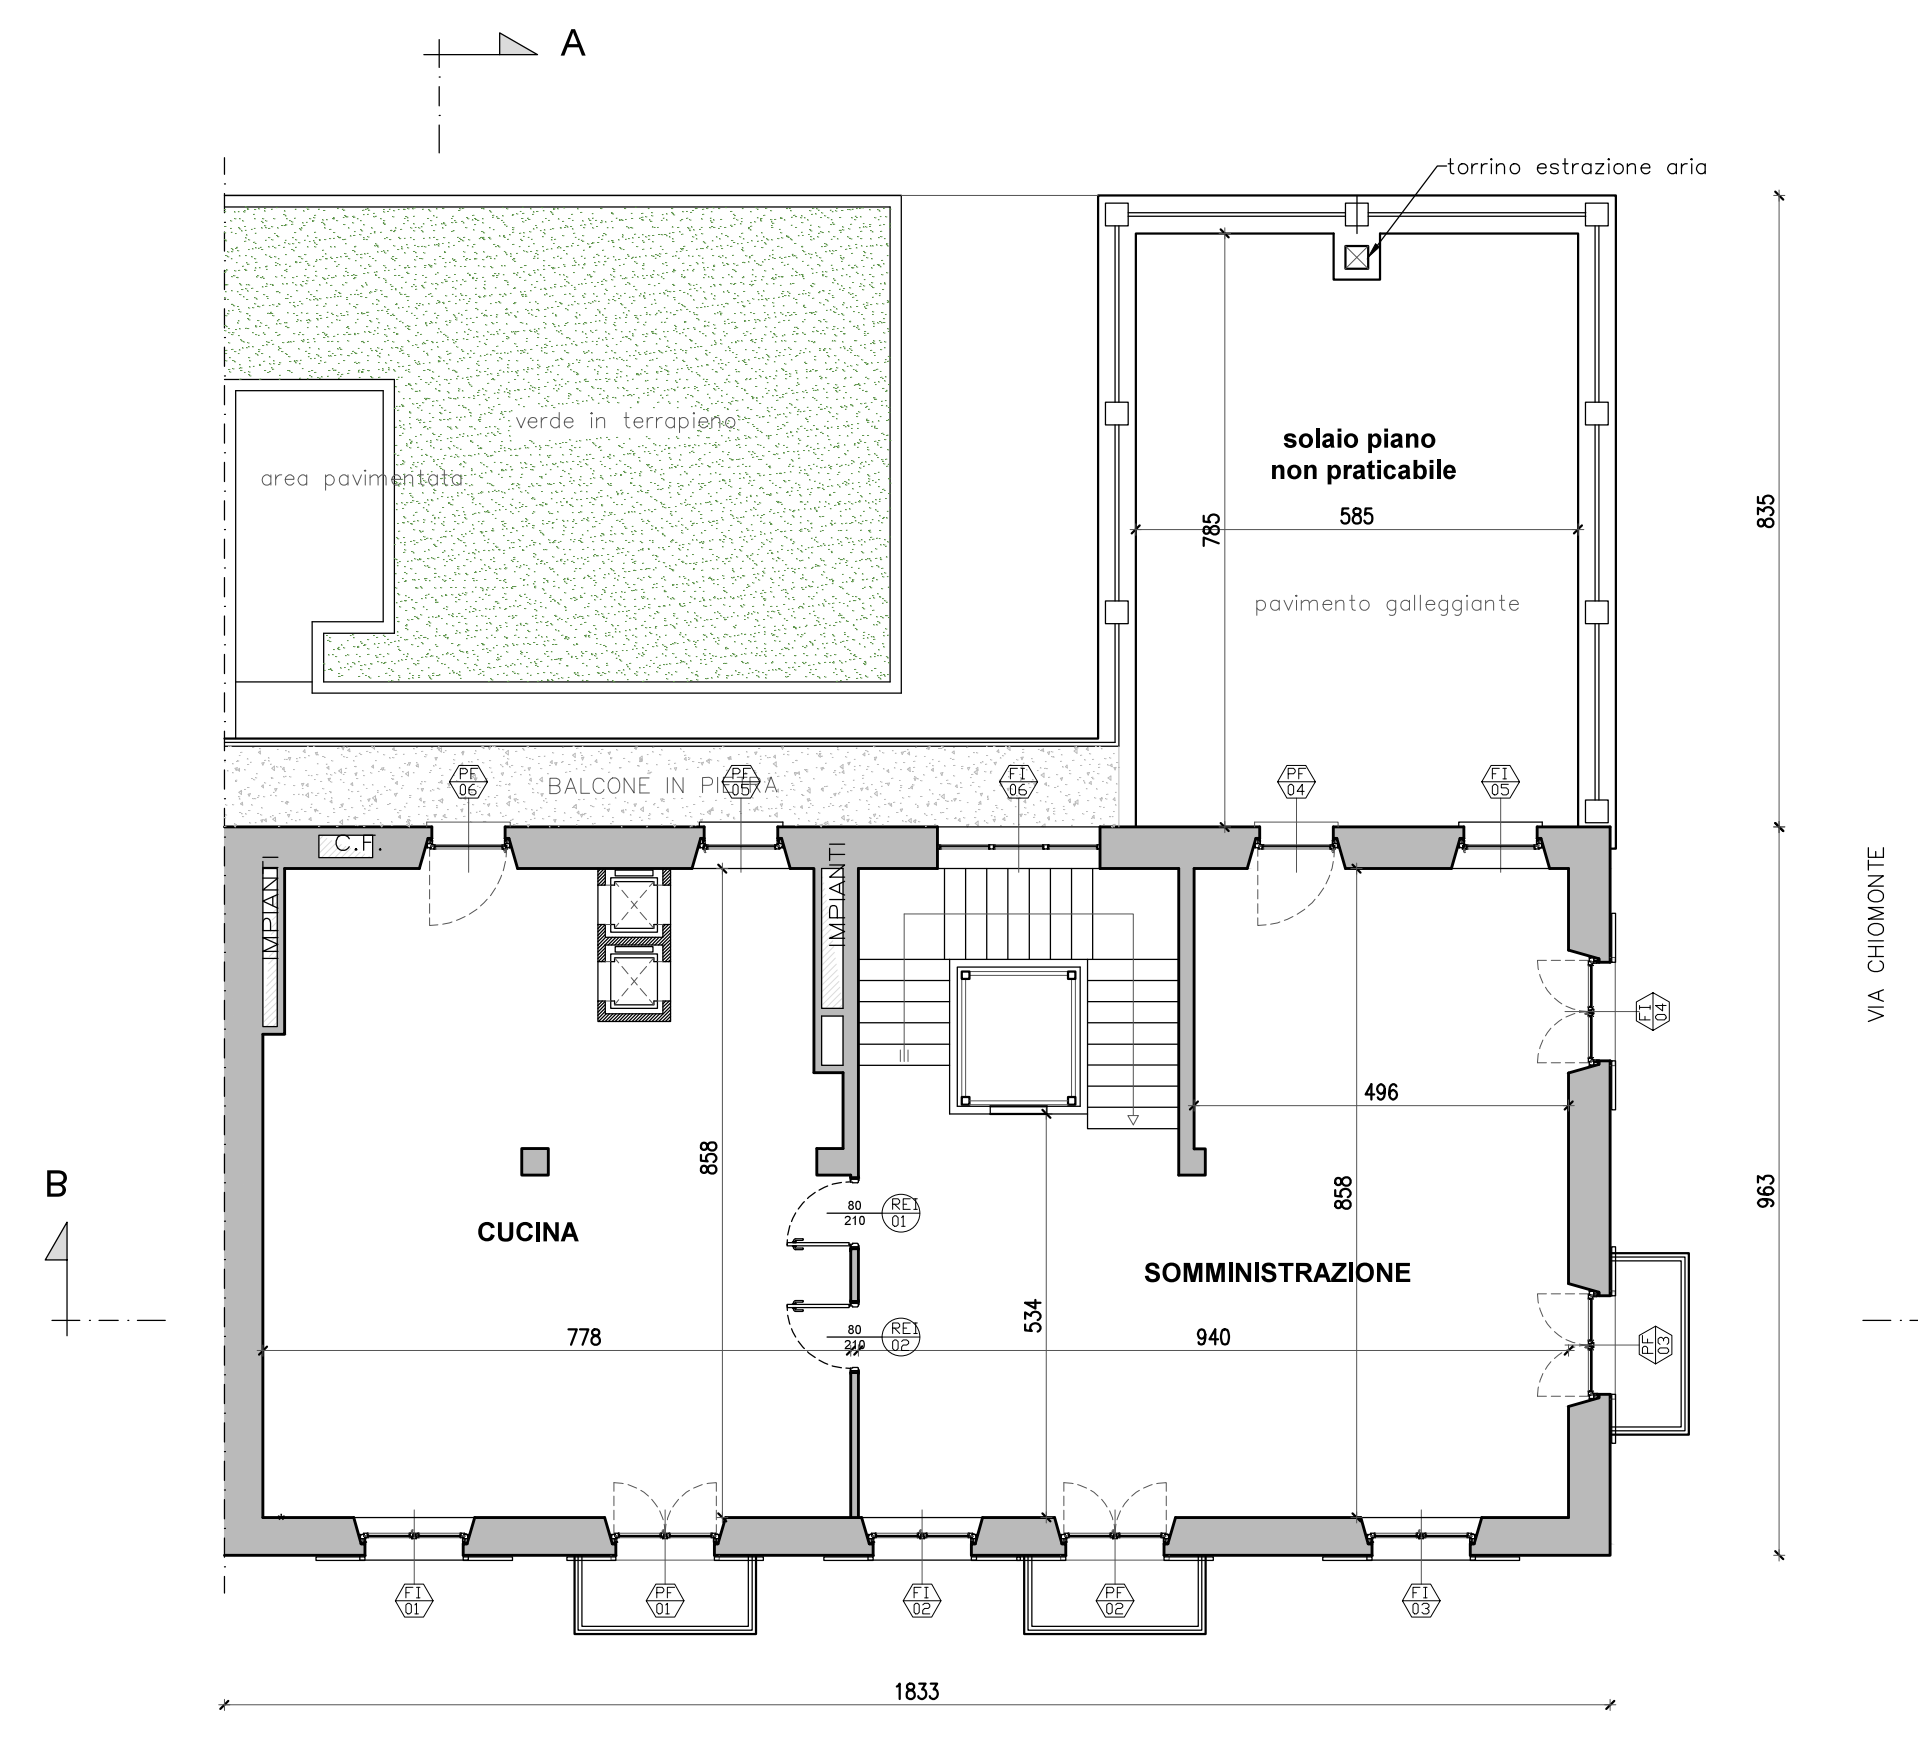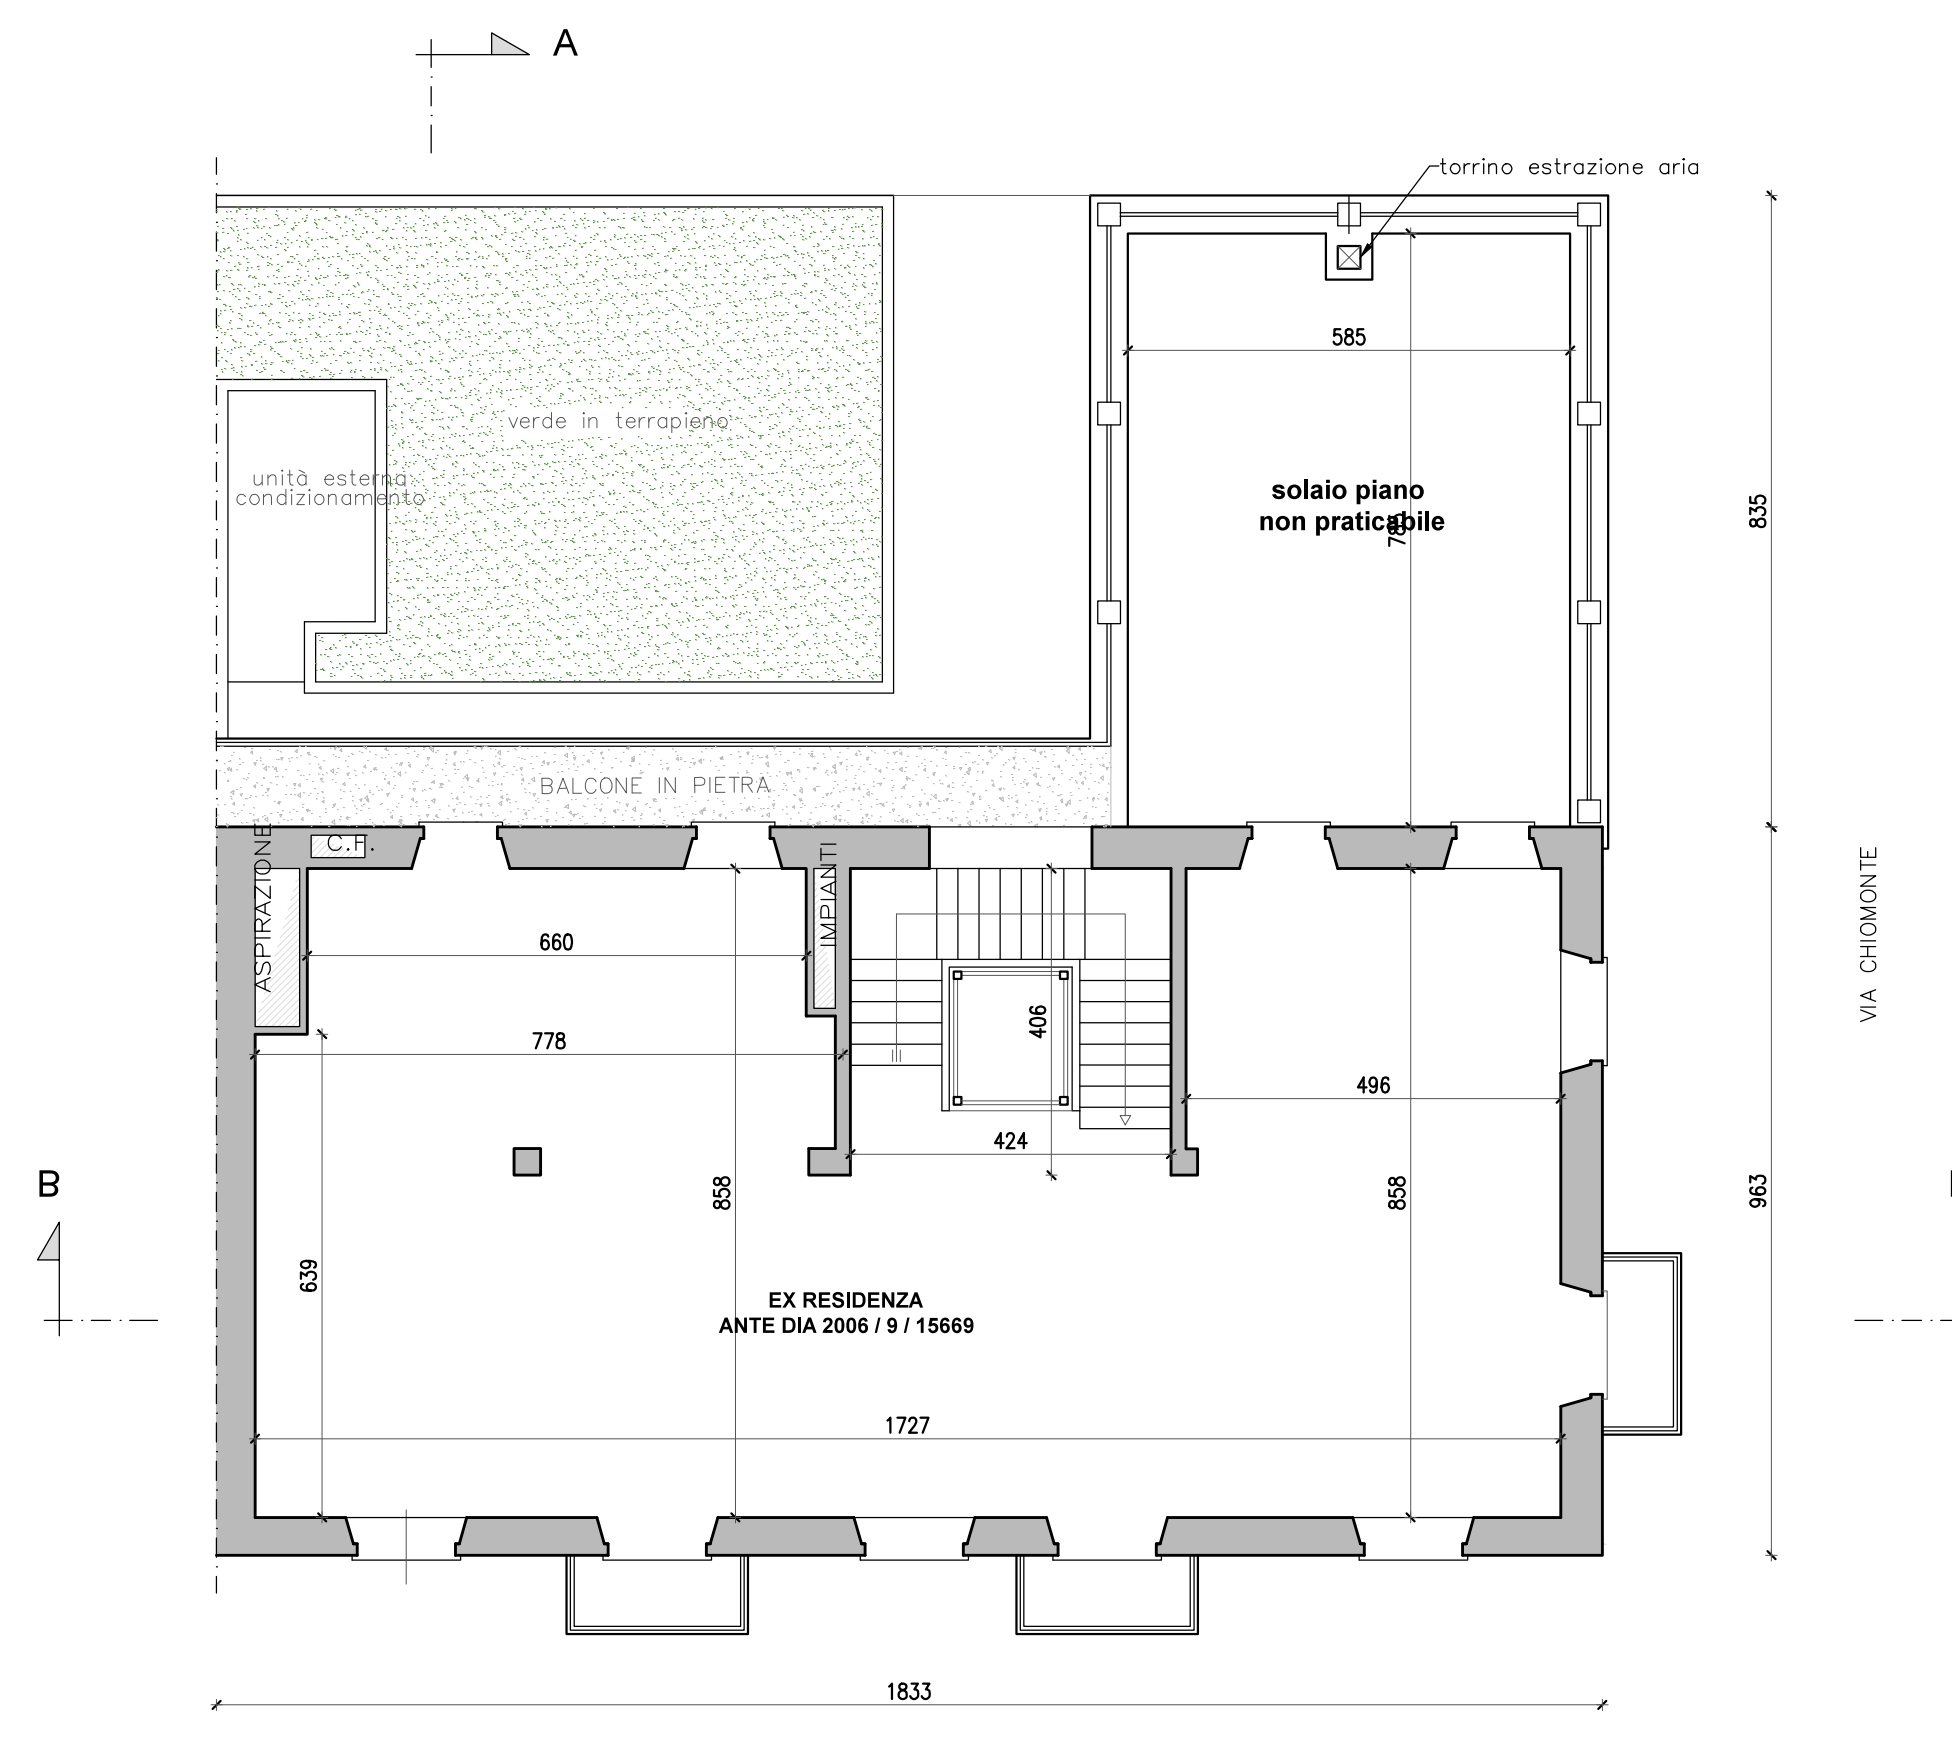

PIANO TERRA

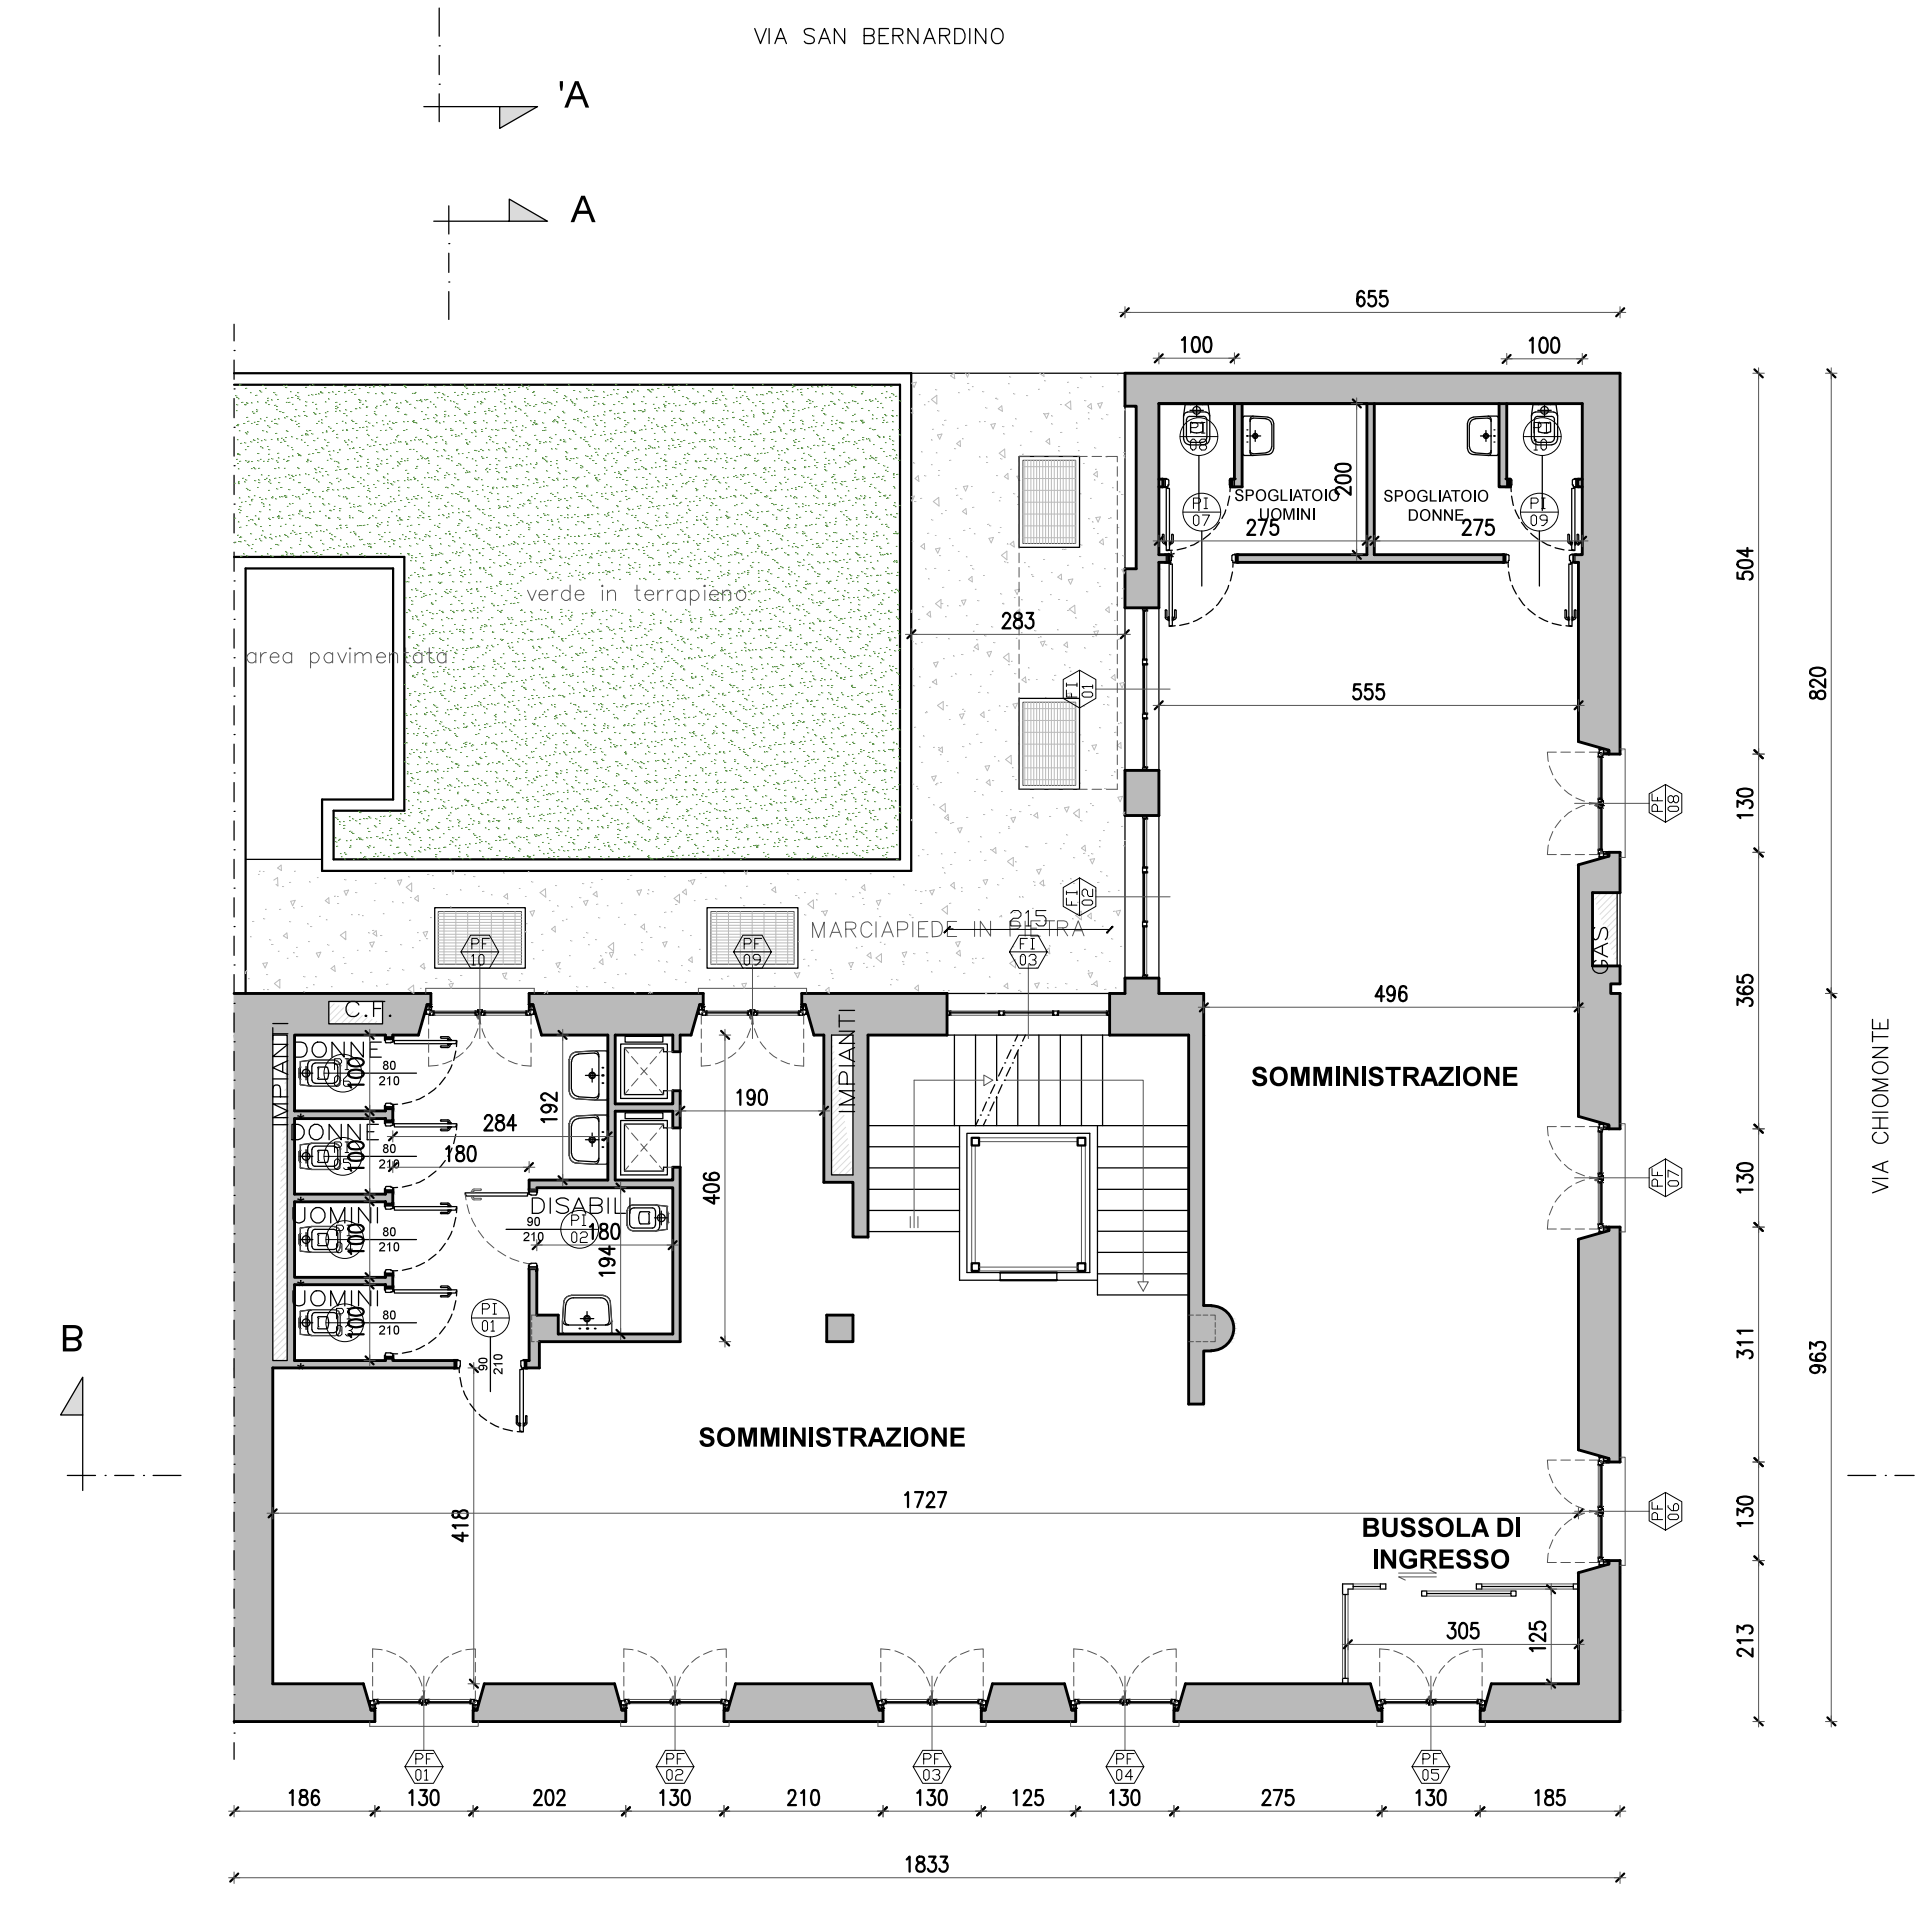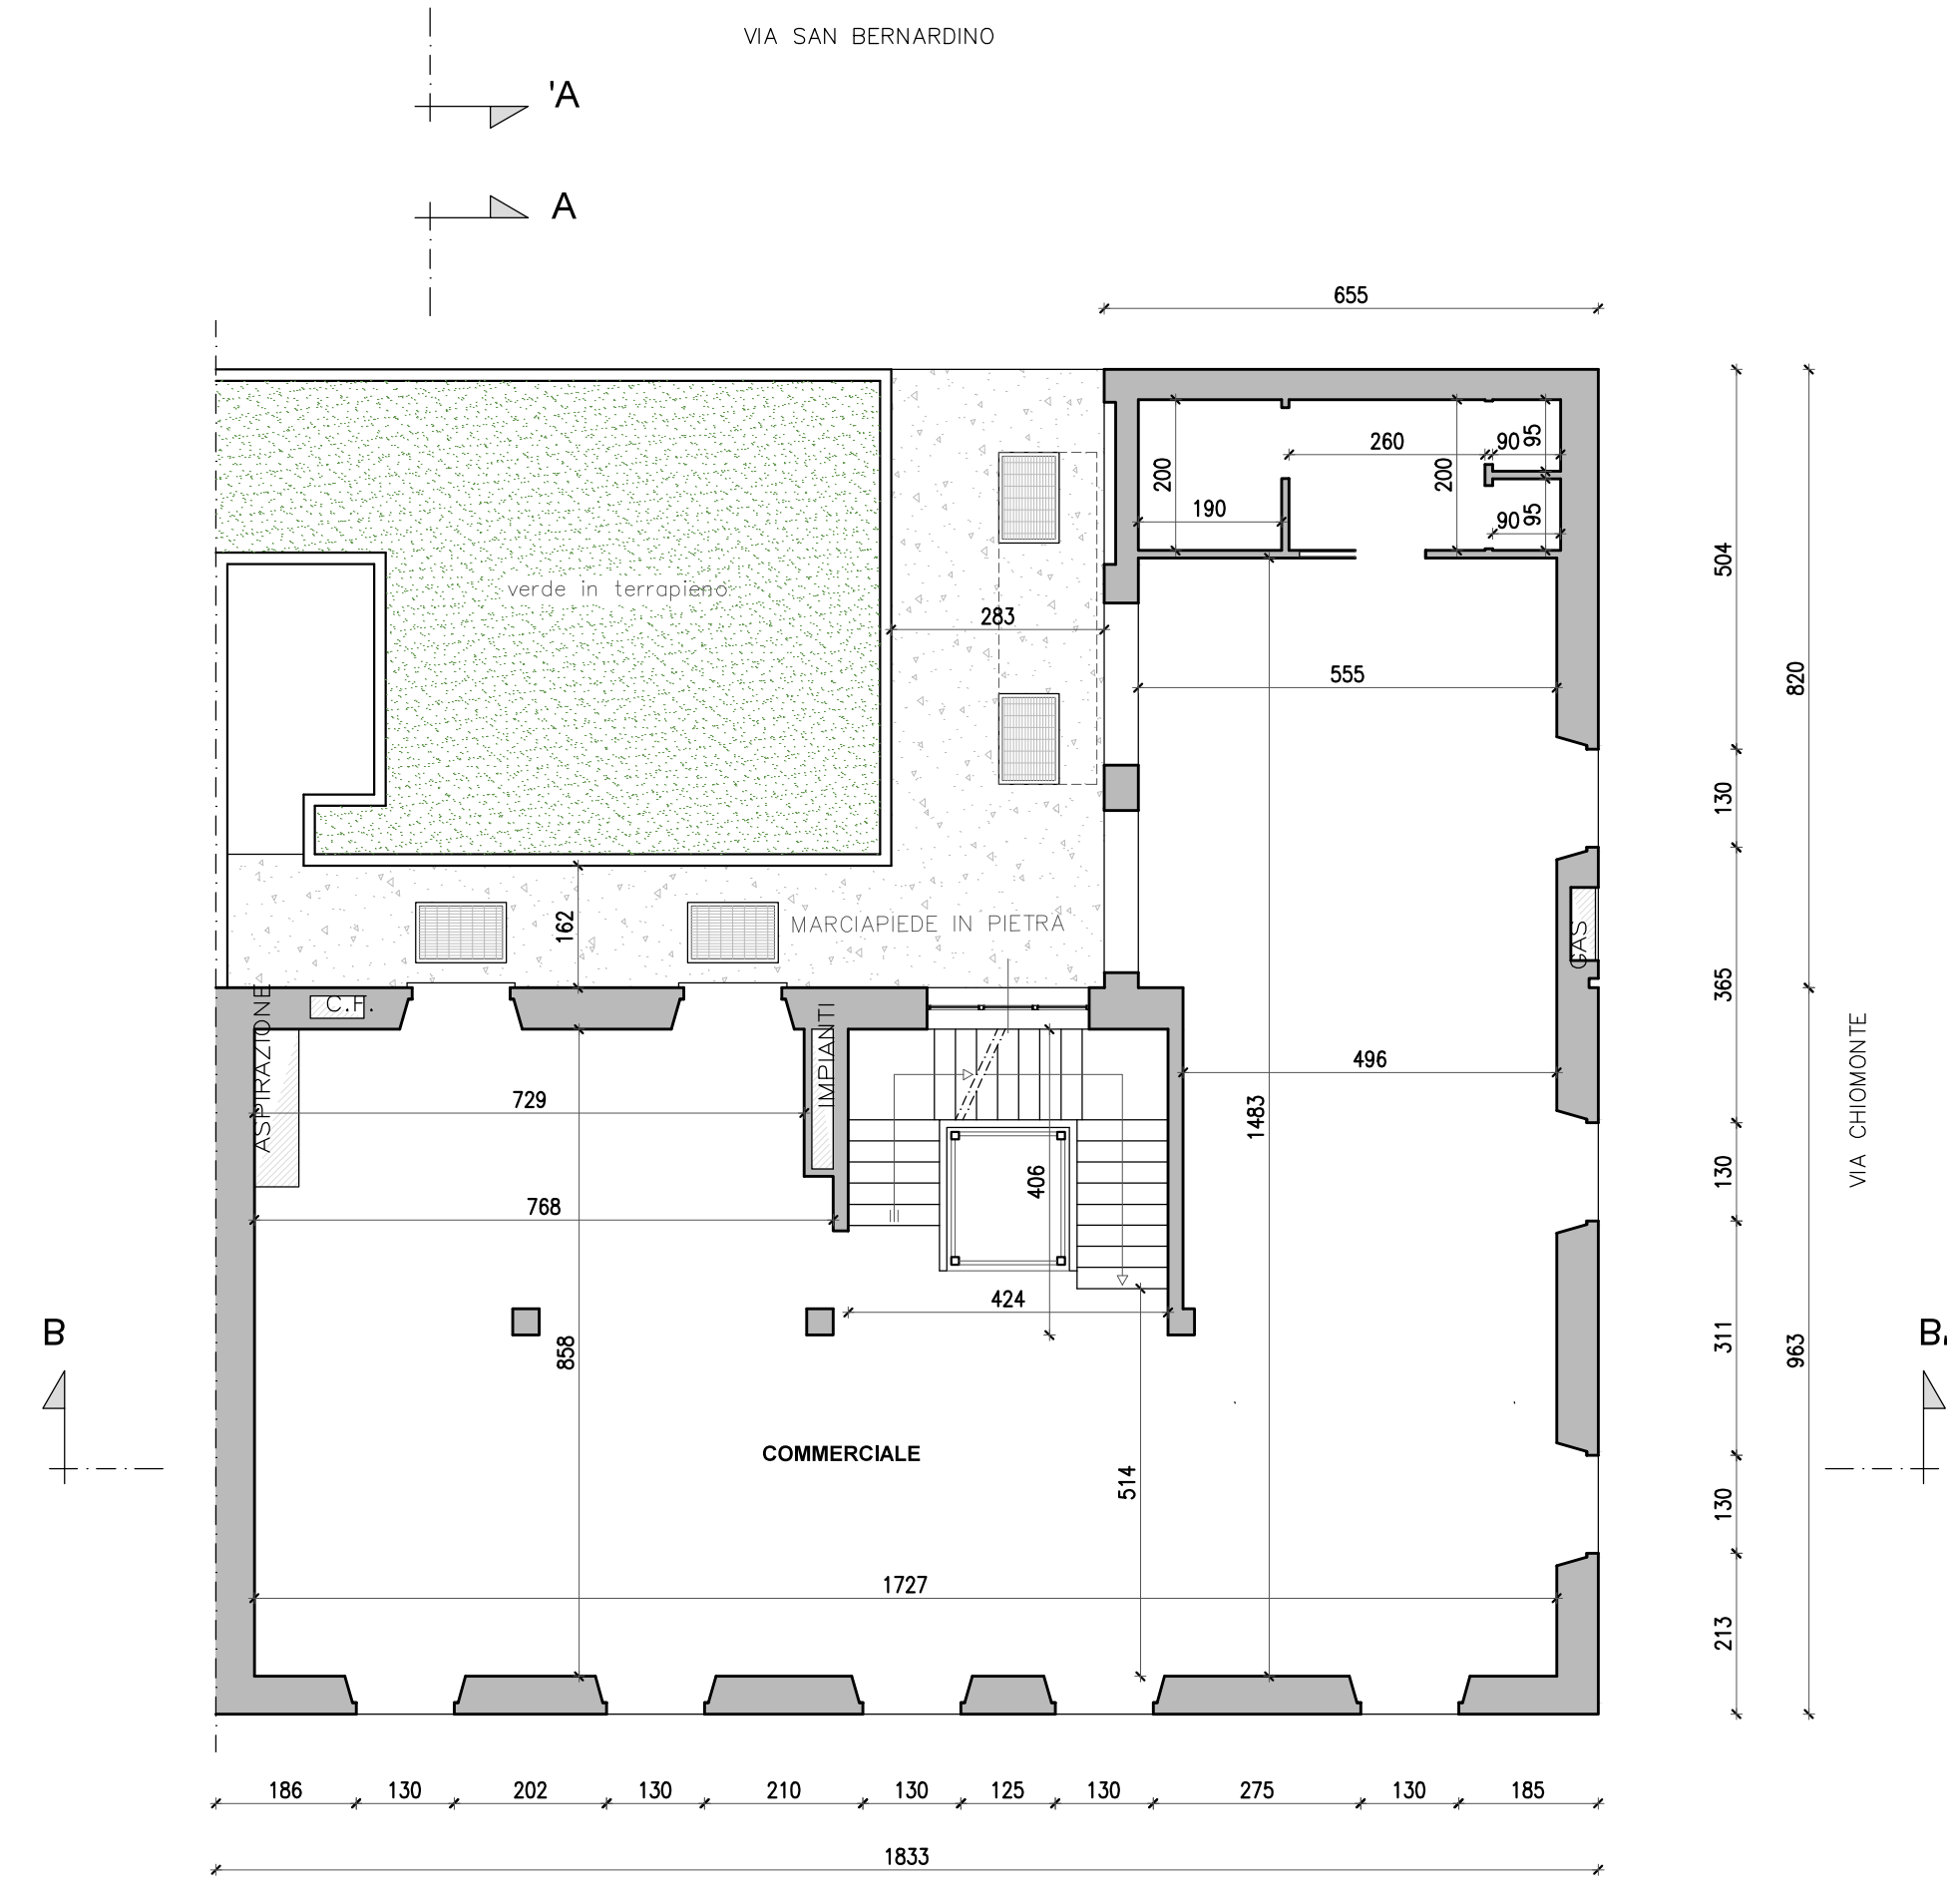

PIANO SEMINTERATO

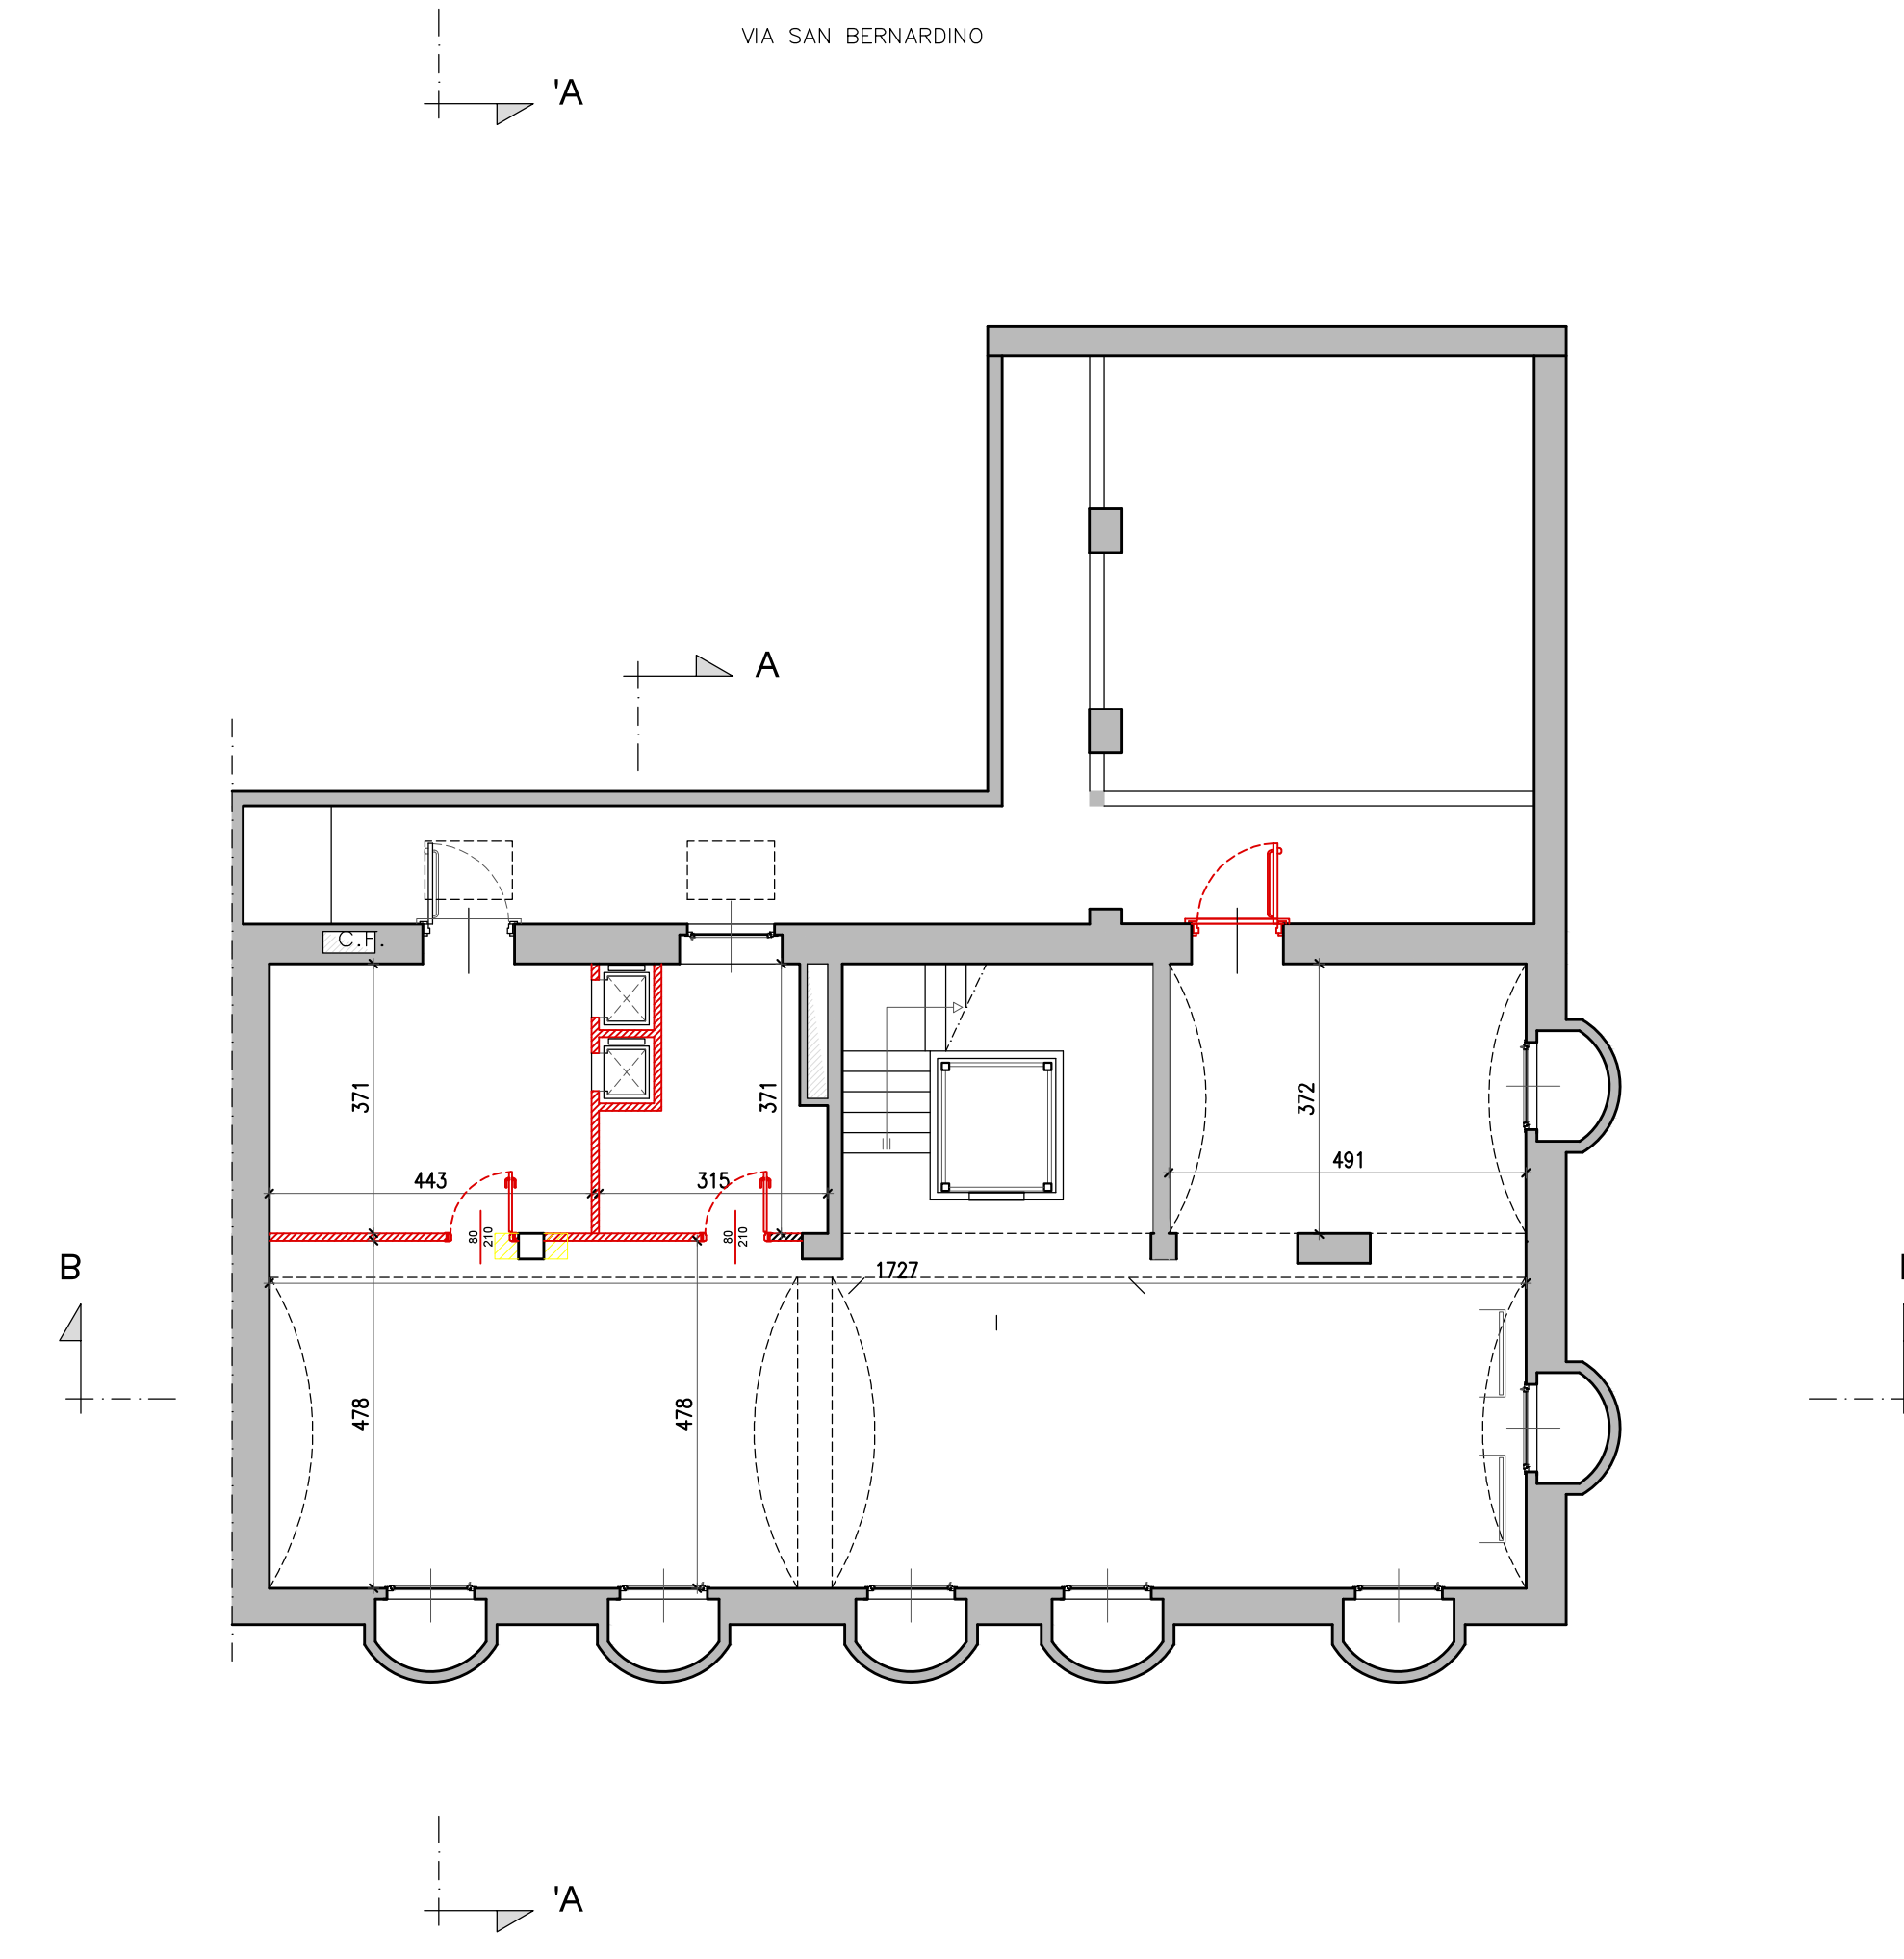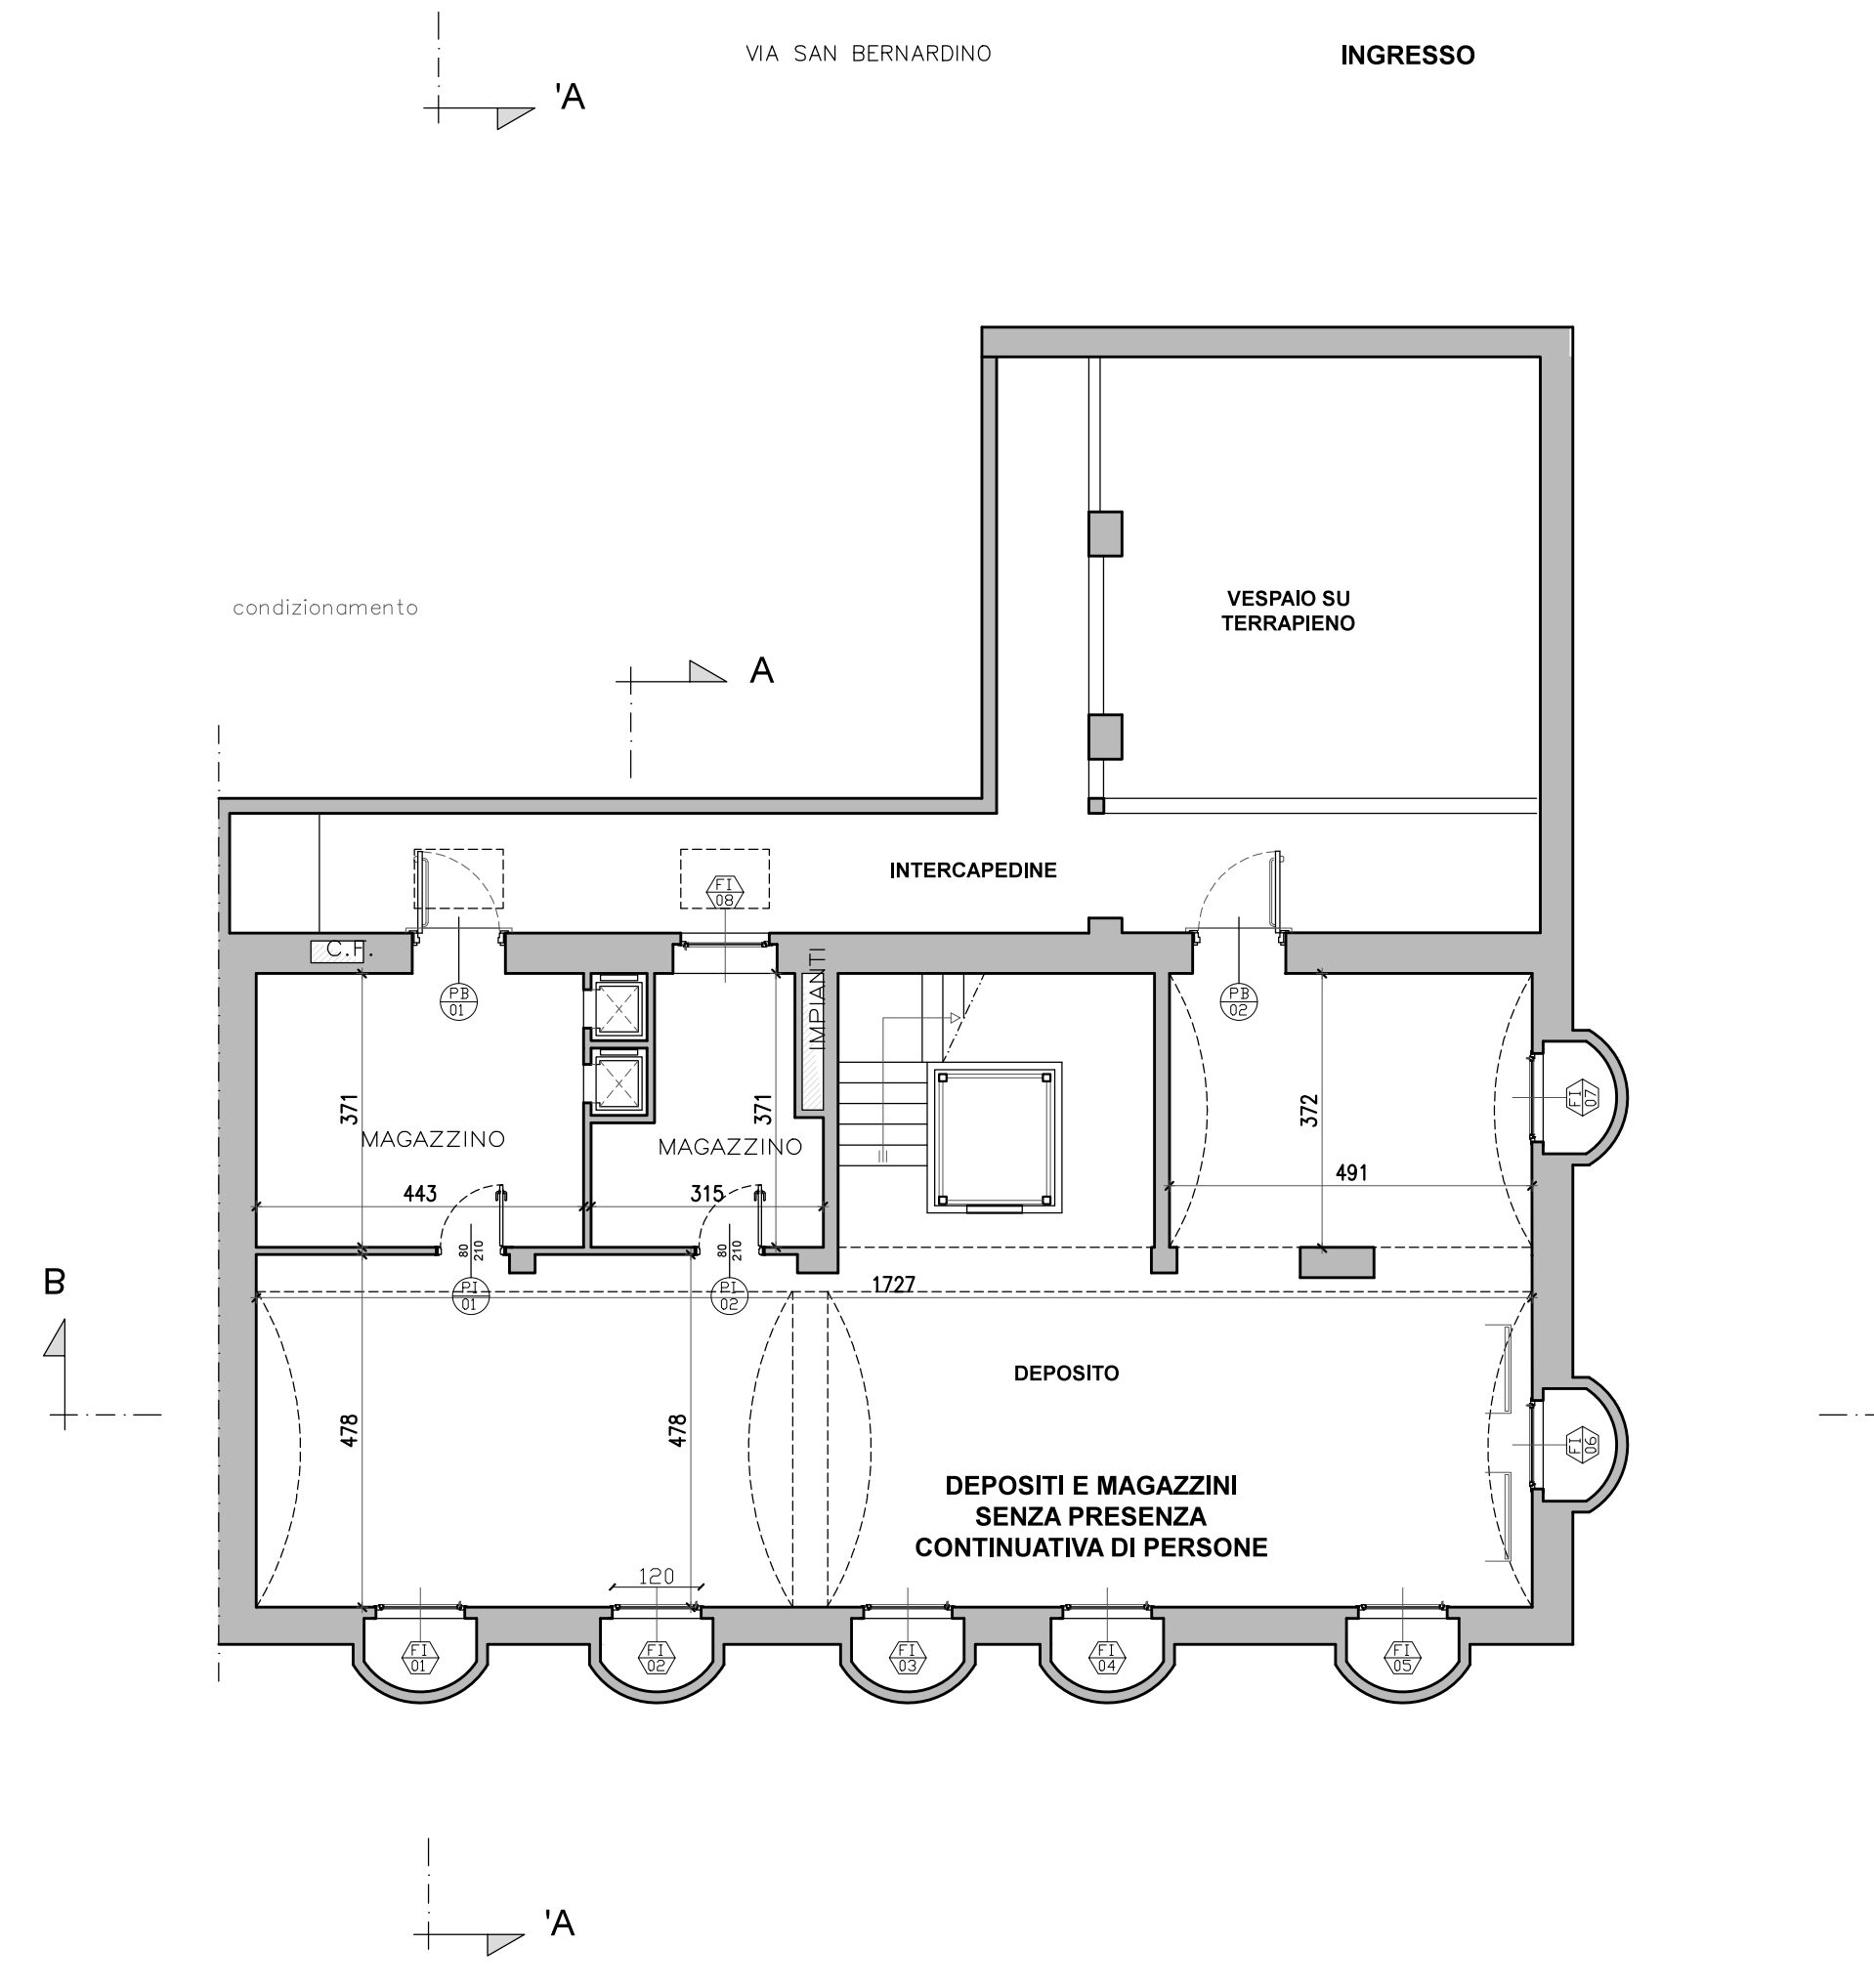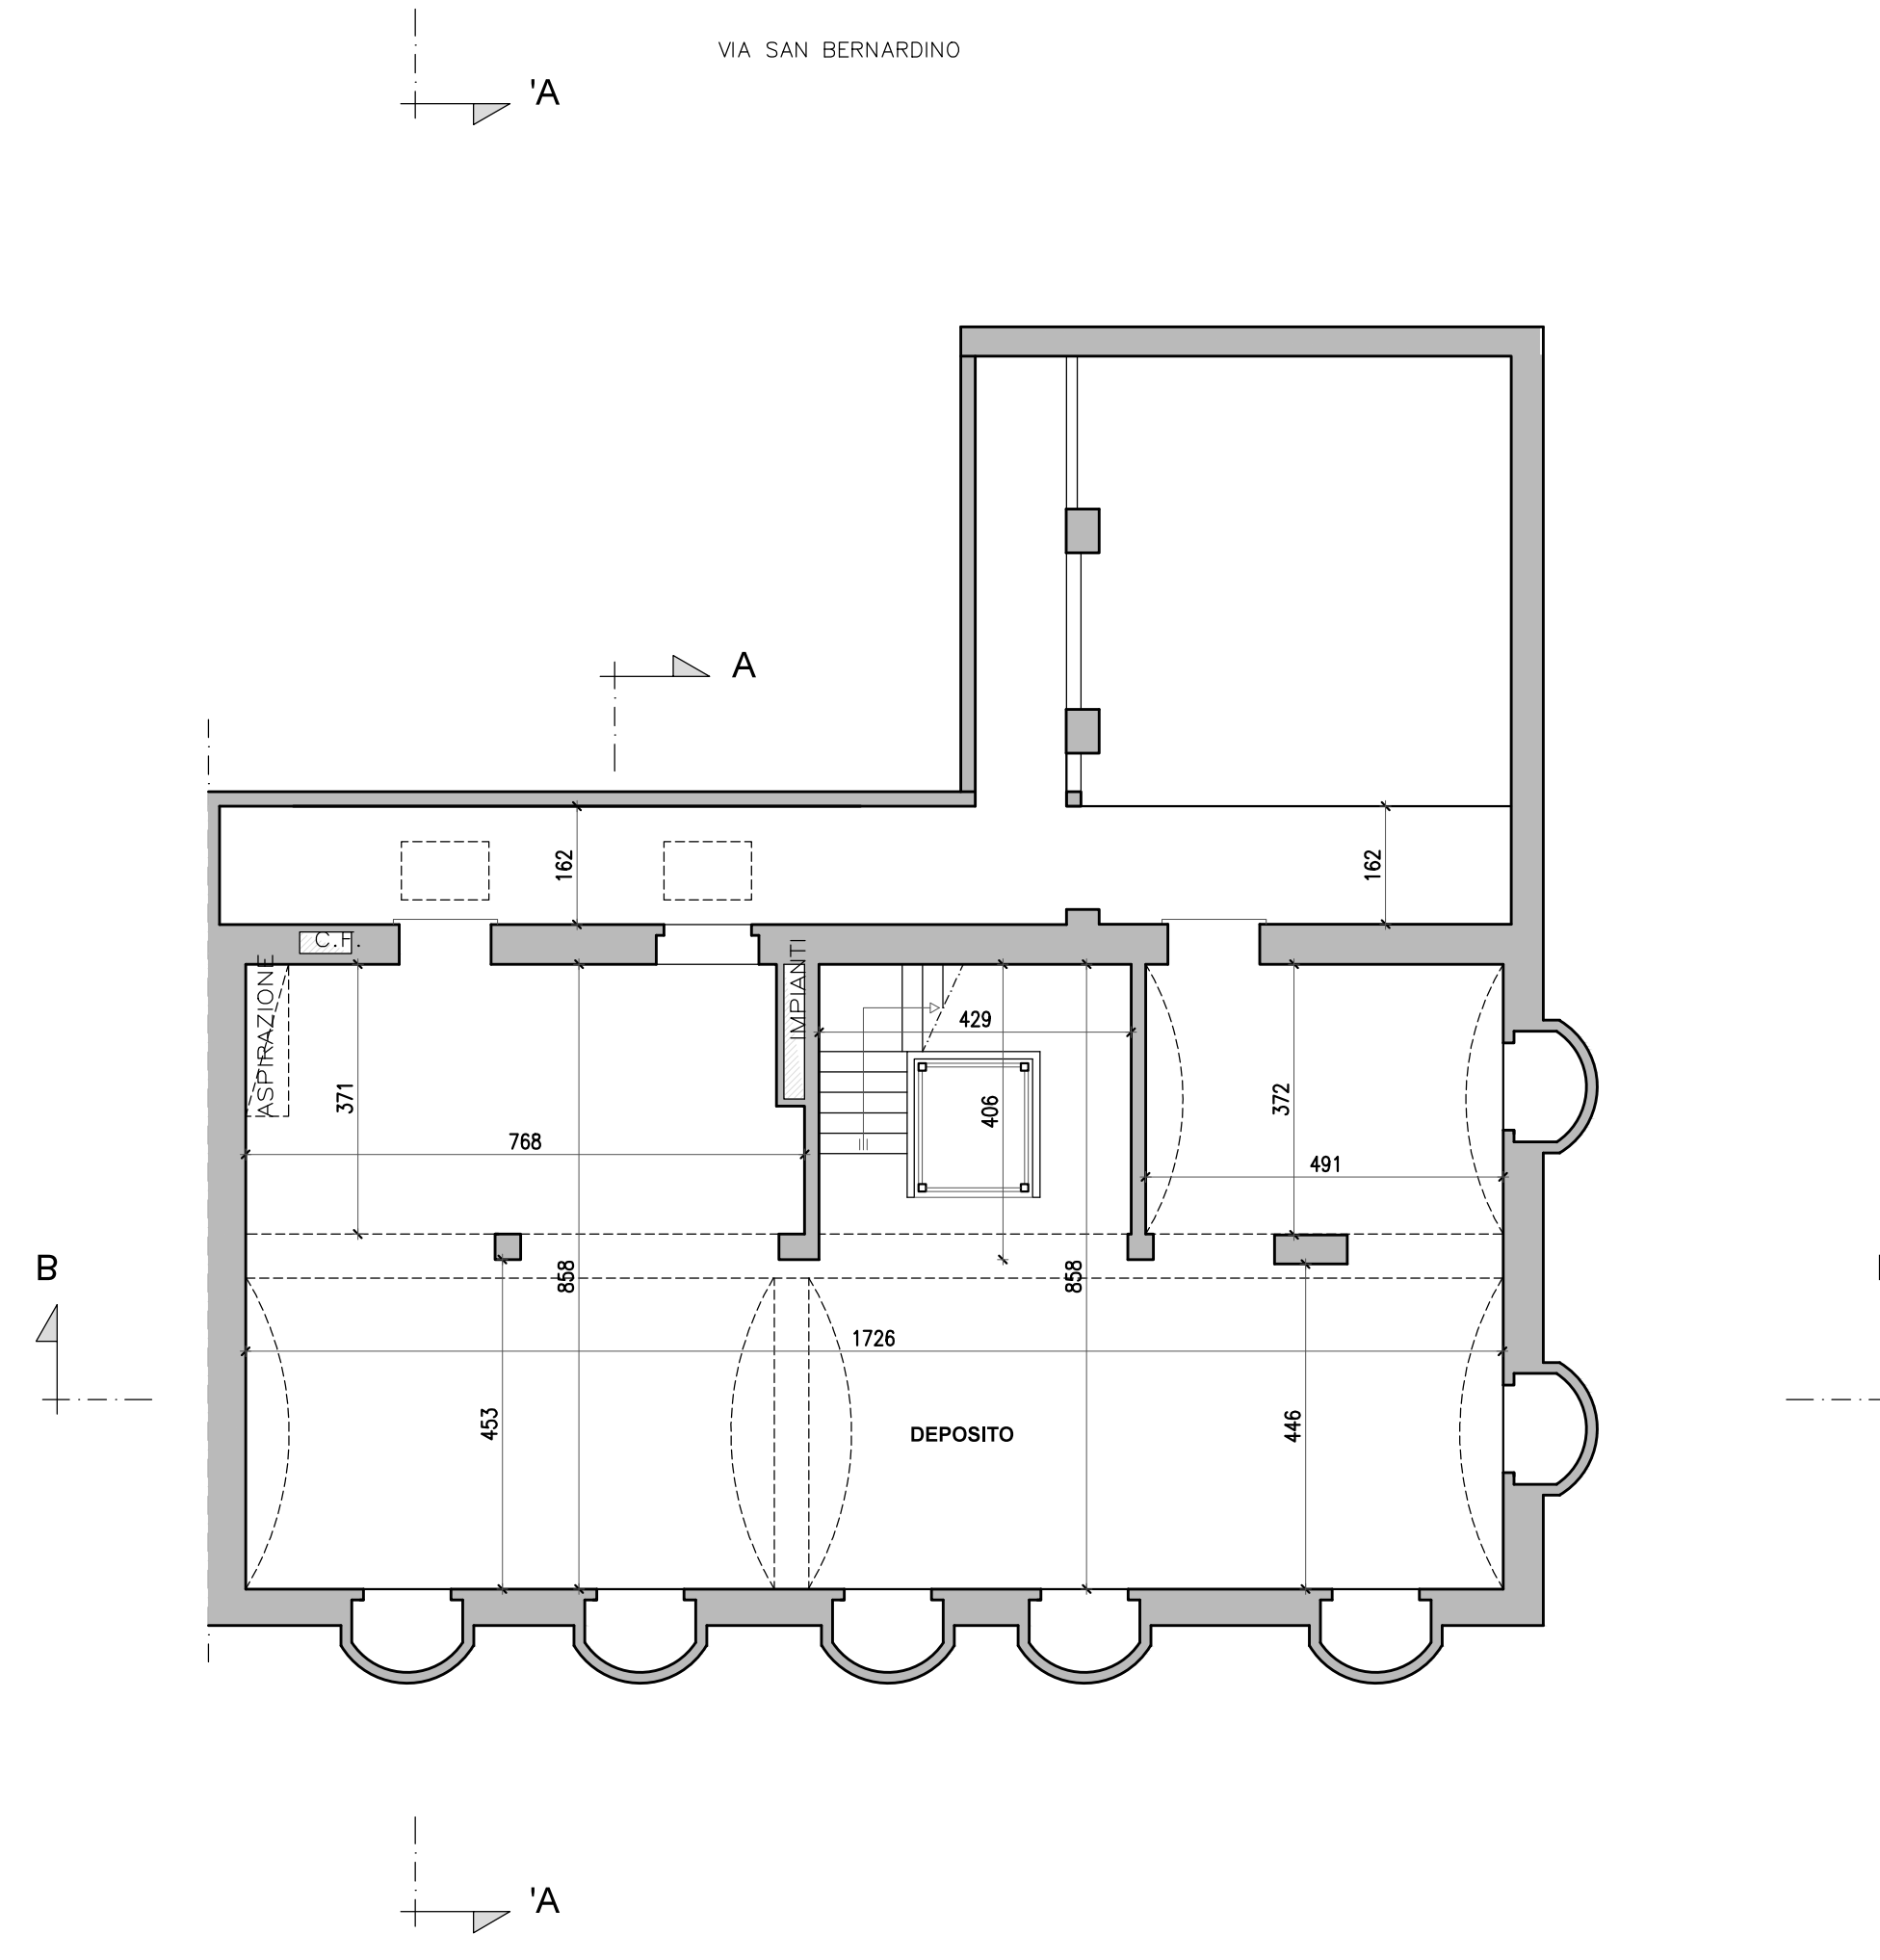

DEMOLIZIONI COSTRUZIONI

REGIONE PIEMONTE  
CITTA' METROPOLITANA DI TORINO  
COMUNE DI TORINO

RICEDENTE: Società Immobiliare San Pietro S.r.l.  
P.IVA 0256480015  
Presidente Giorgio Bianco  
C.F. BNC GRG 45M18 B121P

PROGETTISTI: Arch. Massimiliano Clara  
c.f. 02490450212194  
Piazza Vigliani Paravia 3d  
10144 Torino  
E-mail: massimiliano.clara@gmail.com

Arch. Armando Ottone  
c.f. 02490260312193  
Via Tommaso Grossi 17  
10100 Torino  
E-mail: armandottone@hotmail.it

Progetto  
Via San Bernardino 9  
Foglio 80, Particelle 1650,  
Ai sensi dell'art. 5 commi da 9 a 14 della legge n° 106 del  
12/7/2011 in vigore dal 14/05/2011 e art. 14 d.p.r. 380/2001

Elaborato  
PIANTE STATO DI FATTO, PROGETTO  
E SOVRAPPOSIZIONE  
SCALA 1:100

Commissa N°	1558	TAV 02
Data	01/12/2016	

Piazza Vigliani Paravia 3d, 10144 Torino, Italy  
ph. +39 011 5762133